
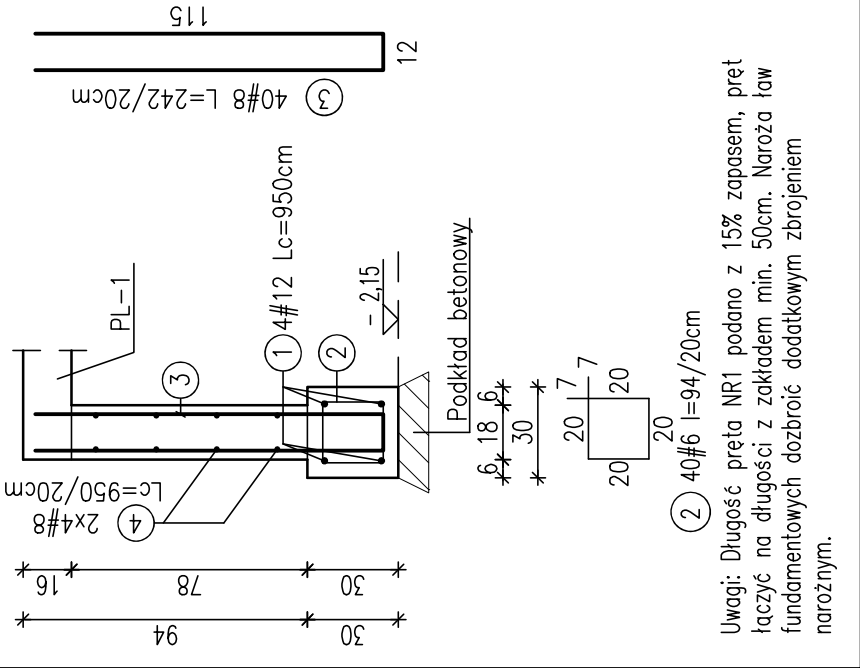


PŁYTA FUNDAMENTOWA: PF-1

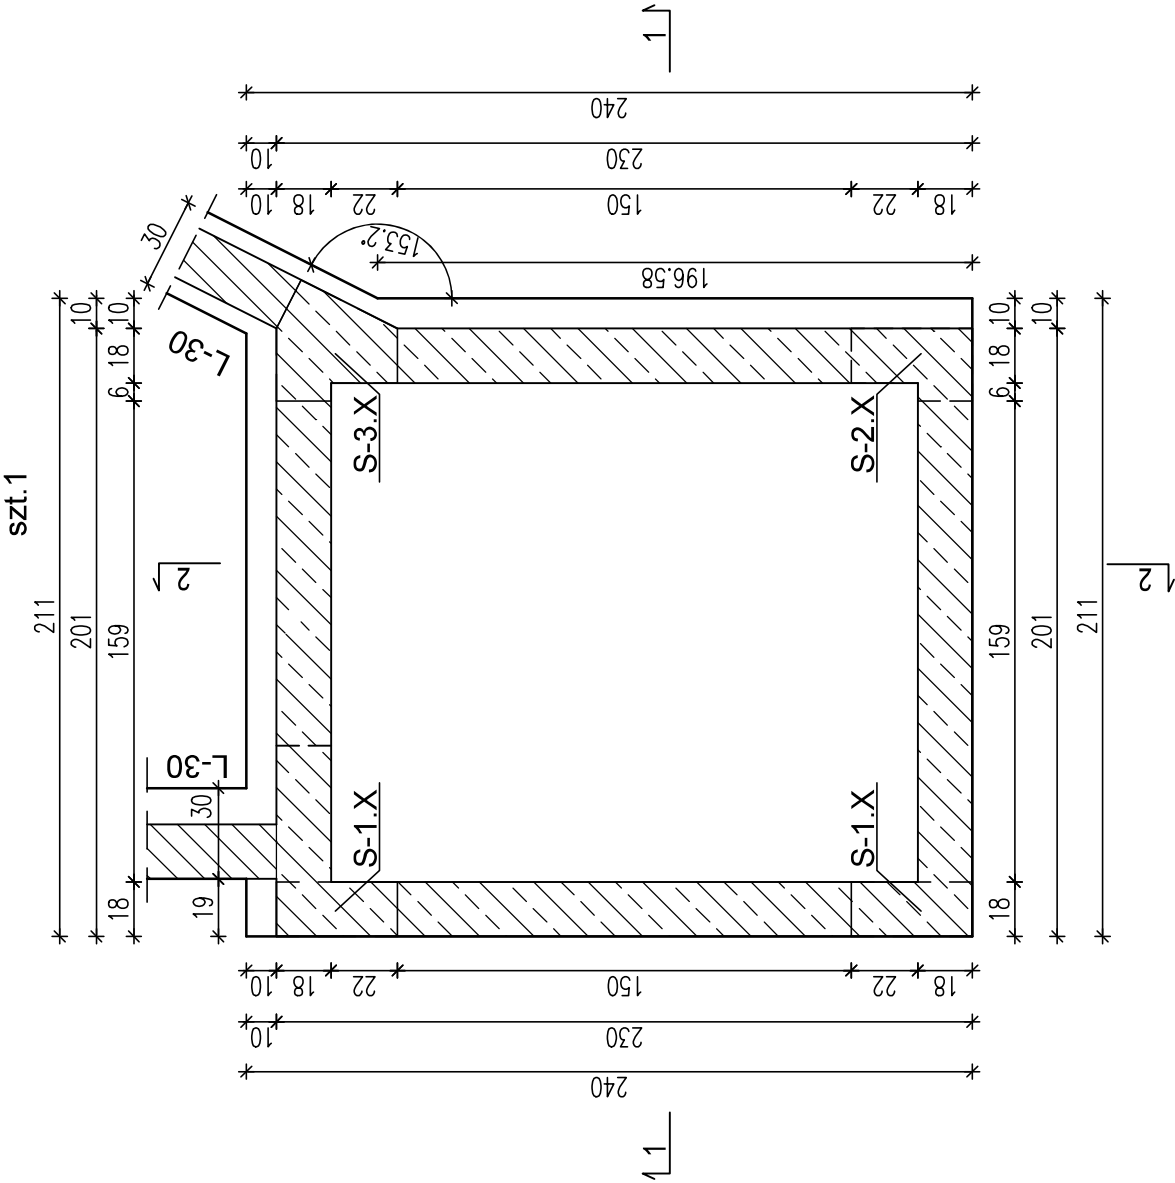


Uwagi: Długość pręta NR1 podano z 15% zapasem, pręt łączyć na długości z zakładem min. 50cm. Naroża ław fundamentowych dobroić dodatkowym zbrojeniem narożnym.

UWAGI:

- Rysunek rozpatrywać łącznie z rysunkami szczegółowymi szybu windowego.
- Pręty startowe słupów NR 1x rozmieścić zgodnie z rysunkami słupów szybu windowego.
- Prace przy budynku istniejącym należy prowadzić z należytą ostrożnością oraz odcinkowo. Nie można dopuścić do naruszenia fundamentów istniejących oraz do rozluźnienia gruntu w ich pobliżu. Założono, że poziom fundamentów projektowanych znajdować się będzie max. 20cm poniżej fundamentów istniejących, kierownik budowy powinien potwierdzić zgodność przyjętych założeń.

KLASA BETONU C 25/30
KLASA BETONU PODKŁADOWEGO C8/10
OTULINA ZBROJENIA FUNDAMENTÓW 50mm
OTULINA ZBROJENIA ŚCIAN MIN.30MM
STAL ZBROJENIOWA A-IIIN (RB500W)

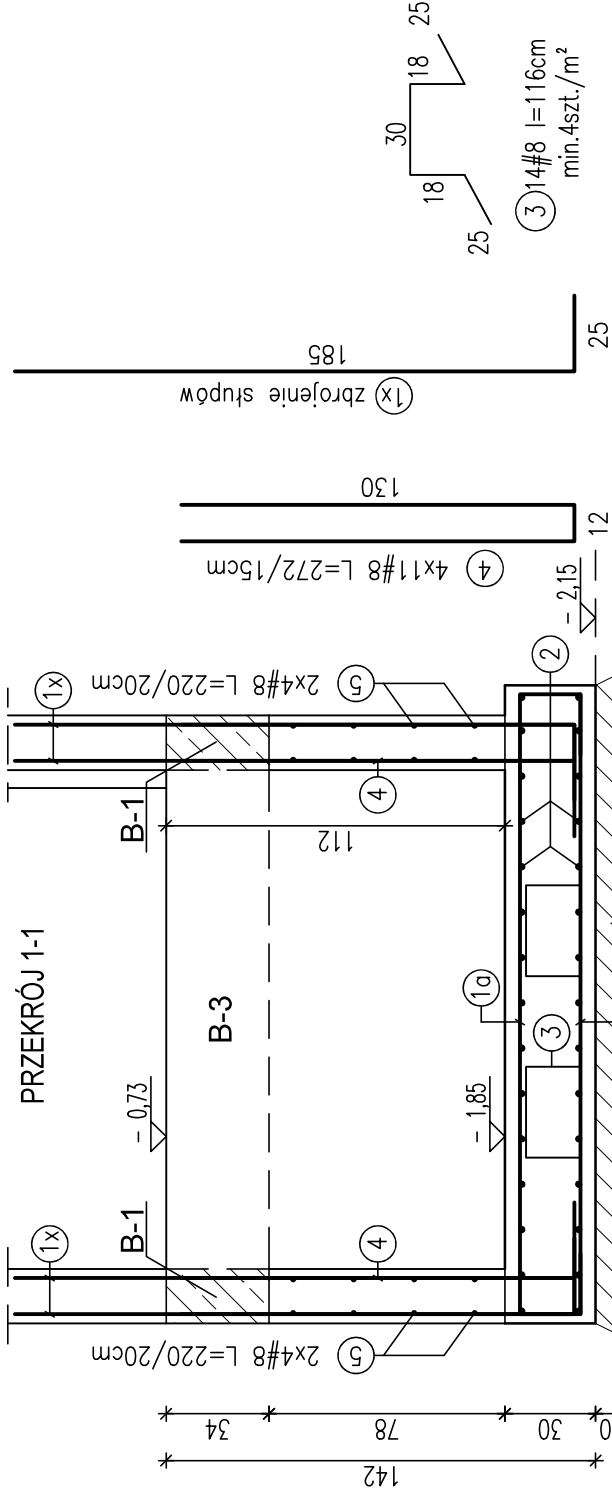

1	17#12 l=285/15cm	20	20
1a	17#12 l=205/15cm	20	20

MB-KONSTRUKCJE	
mgr inż. Monika Bosko	
10-685 OLSZYN, ul. Franciszka Barcza 50e/1	
OBIEKT:	PROJEKT BUDOWLANY SZYBU WINDOWEGO ZEWNĘTRZNEGO DZWIĞU OSOBOWEGO
ADRES:	19-300 Elk, ulica Koszykowa 1 dz. ewid. nr 3052/8
RYSunEK:	ZBROJENIE FUNDAMENTÓW
STADIUM:	PT-K
PROJEKTANT:	mgr inż. Monika Bosko nr upr. WAM/0061/PWOK/18
SPRAWDZAJĄCY:	mgr inż. Wiesław Bułkowski nr upr. WAM/0132/POOK/04
SKALA 1:50/25	DATA: 05.2026
RYS. K05	