




B-1
szt.2

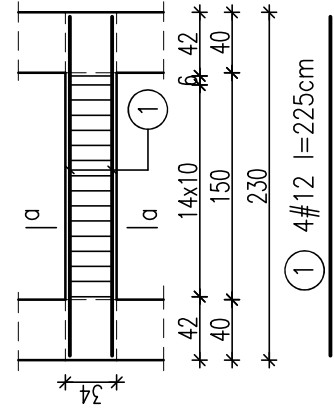


B-1
a-g

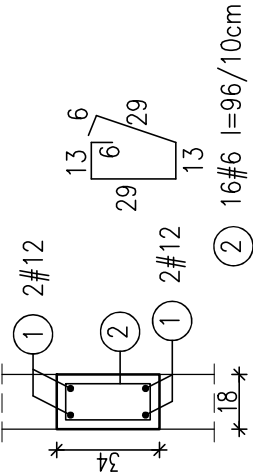


B-2
szt.2x6

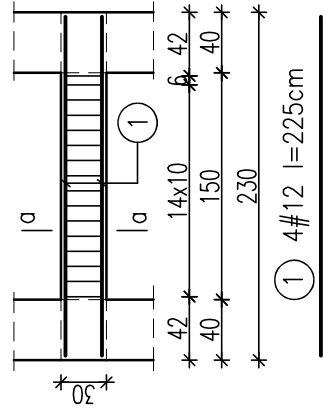


B-2
a-g

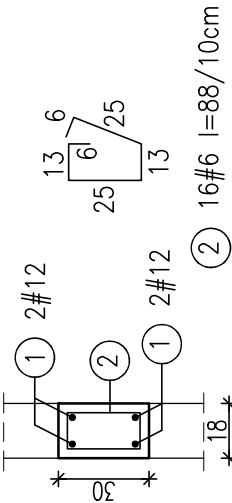


B-3
szt.2

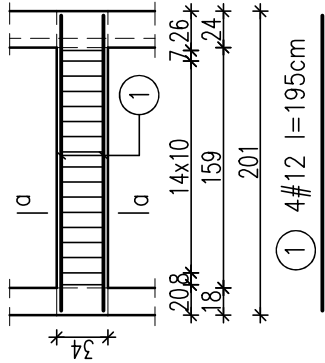


B-3
a-g

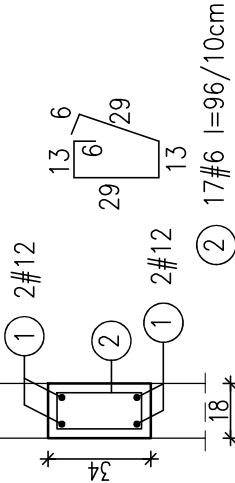


B-4
szt.3

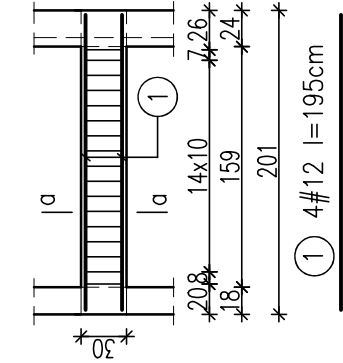


B-4
a-g

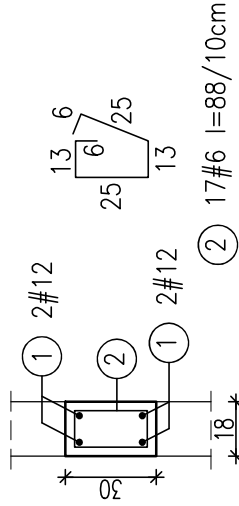


B-5
szt.1

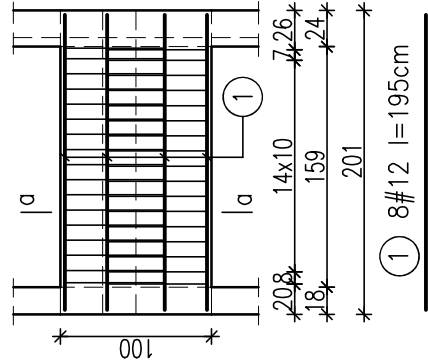


B-5
a-g

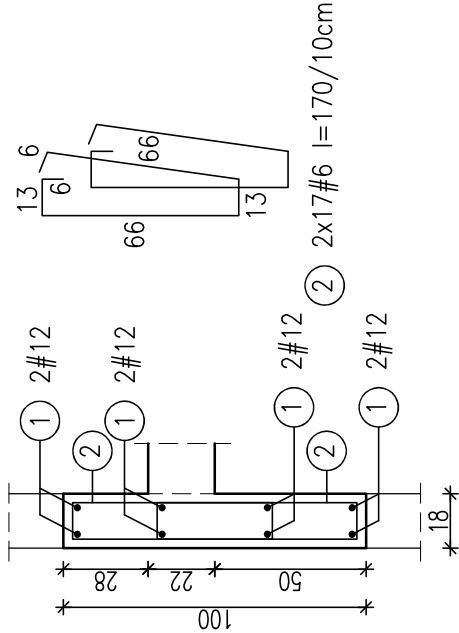

B-6
szt.2

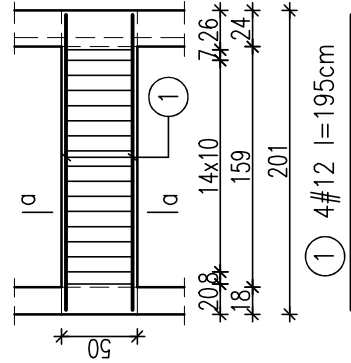

B-6
a-g

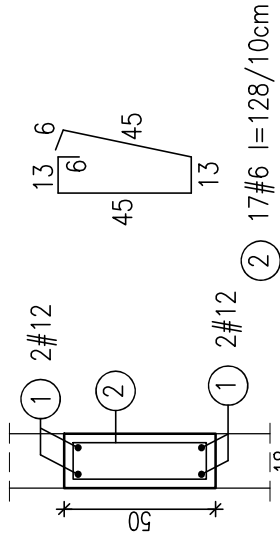

UWAGI:

- Wymiary elementów konstrukcyjnych szybu windowego należy dostosować do wymiarów budynku istniejącego, zachowując jako nadrzędną wartość 3cm obniżenia progu drzwiowego na wejściu do windy.
- Rysunki szybu opracowano na podstawie architektury, projekt architektury jest projektem nadrzędnym.
- Uchwyty montażowe należy rozmieścić zgodnie z wytycznymi producenta windy.



MB-KONSTRUKCJE
mgr inż. Monika Bosko
10-685 OLSZYN, ul. Franciszka Barcza 50e/1

OBIEKT:	PROJEKT BUDOWLANY SZYBU WINDOWEGO ZEWNETRZNEGO DZWIGU OSOBOWEGO
ADRES:	19-300 Elk, ulica Koszykowa 1 dz. ewid. nr 3052/8
RYSEK:	ZBROJENIE BELEK SZYBU WINDOWEGO SW-1 mgr inż. Monika Bosko nr upr. WAM/0061/PWOK/18
PROJEKTANT:	mgr inż. Wiesław Bolkowski nr upr. WAM/0132/P0OK/04
SPRAWDZAJĄCY:	mgr inż. Wiesław Bolkowski nr upr. WAM/0132/P0OK/04
SKALA 1:50/25	DATA: 05.2026
RYS.	K07