

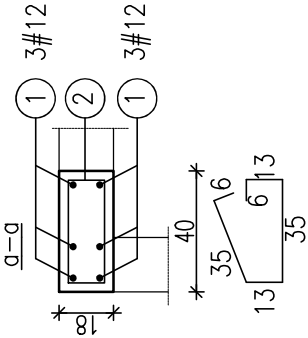
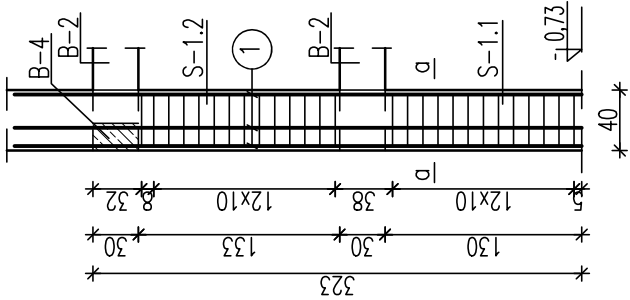


S-1.1: -1.2
szt.2

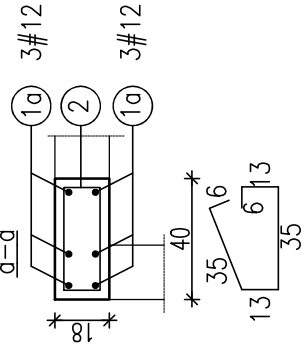



2 27#6 l=108/10cm

S-1.3: -1.4
szt.2

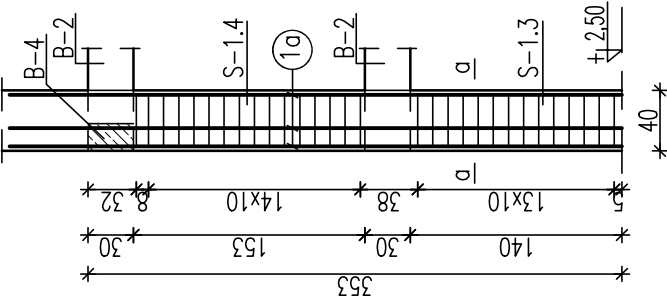



2 30#6 l=108/10cm

S-1.5: -1.6
szt.2

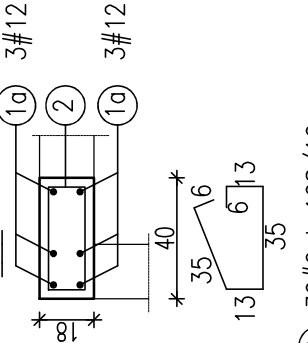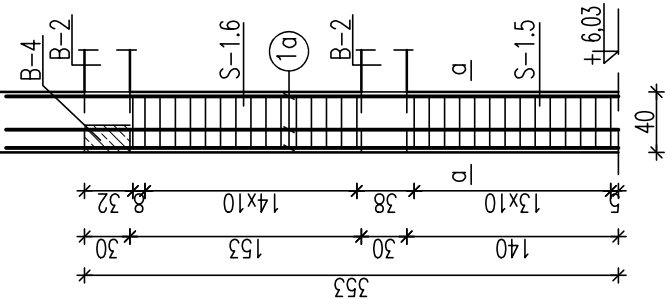

2 30#6 l=108/10cm

S-1.7
szt.2

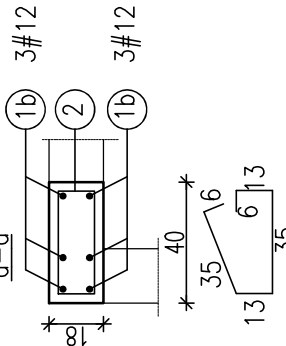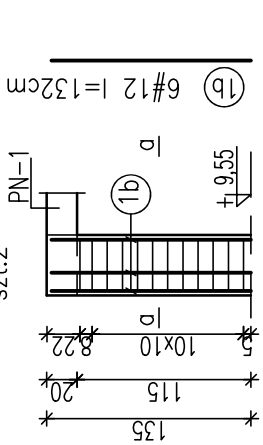

2 12#6 l=108/10cm

UWAGI:

1. Wymiary elementów konstrukcyjnych szybu windowego należy dostosować do wymiarów budynku istniejącego, zachowując jako nadrzędną wartość 3cm obniżenia progu drzwiowego na wejściu do windy.
2. Rysunki szybu opracowano na podstawie architektury, projekt architektury jest projektem nadrzędnym.
3. Uchwyty montażowe należy rozmieścić zgodnie z wytycznymi producenta windy.

KLASA BETONU C 25/30
OTULINA ZBROJENIA 25mm
STAL ZBROJENIOWA A-IIIN (RB500W)



MB-KONSTRUKCJE
mgr inż. Monika Bosko
10-685 OLSZYN, ul. Franciszka Barcza 50e/1

OBIEKT:	PROJEKT BUDOWLANY SZYBU WINDOWEGO ZEWNĘTRZNEGO DZWIGU OSOBOWEGO
ADRES:	19-300 Elk, ulica Koszykowa 1 dz. ewid. nr 3052/8
RYSEK:	ZBROJENIE SŁUPÓW S-1.1-S-1.7 SZYBU WINDOWEGO SW-1
PROJEKTANT:	mgr inż. Monika Bosko nr upr. WAM/0061/PWOK/18
SPRAWDZAJĄCY:	mgr inż. Wiesław Bolkowski nr upr. WAM/0132/POOK/04
SKALA 1:50/25	DATA: 05.2026
	rys. K08