
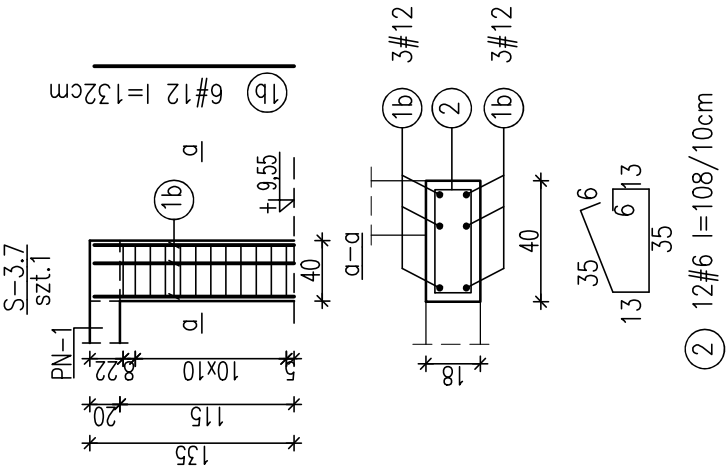
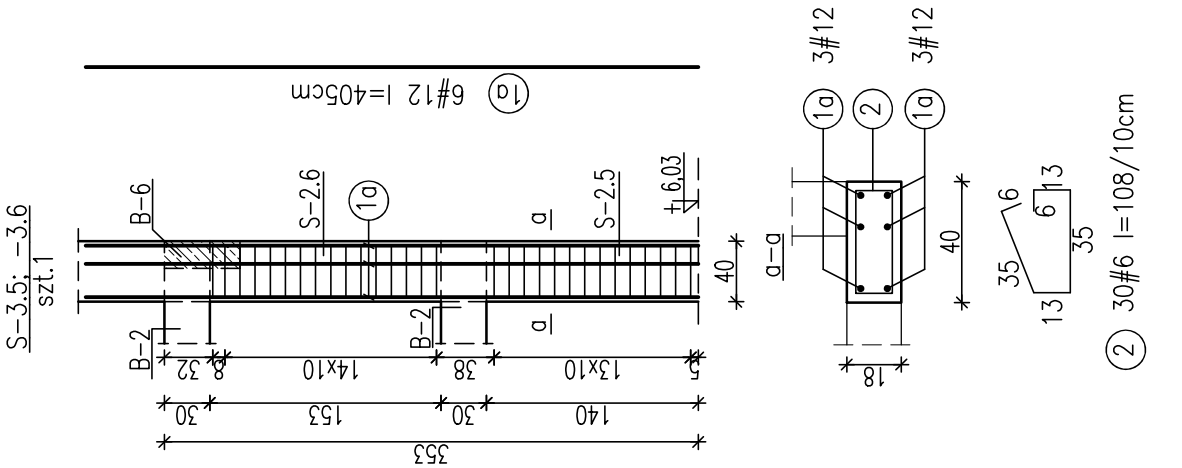
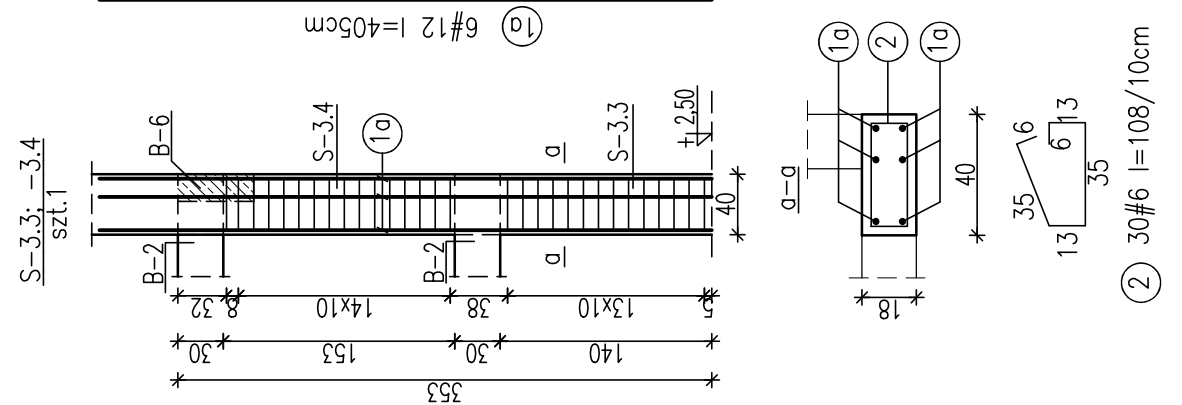


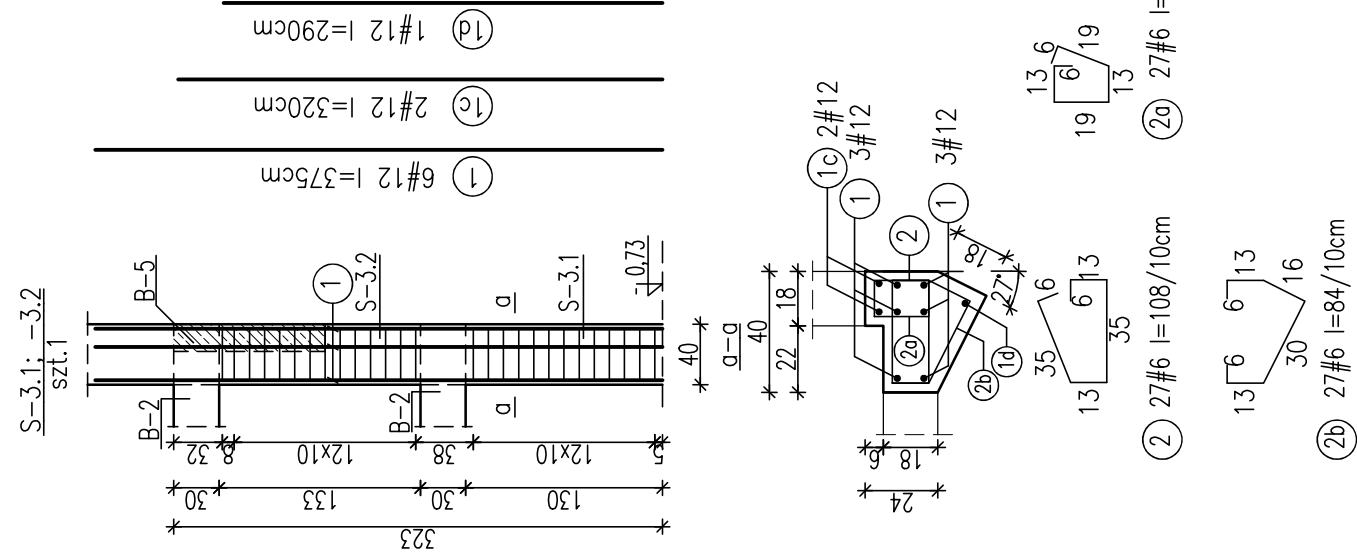

UWAGI:

1. Wymiary elementów konstrukcyjnych szybu windowego należy dostosować do wymiarów budynku istniejącego, zachowując jako nadrzędną wartość 3cm obniżenia progu drzwiowego na wejściu do windy.
2. Rysunki szybu opracowano na podstawie architektury, projekt architektury jest projektem nadrzędnym.
3. Uchwyty montażowe należy rozmieścić zgodnie z wytycznymi producenta windy.

KLASA BETONU C 25/30
OTULINA ZBROJENIA 25mm
STAL ZBROJENIOWA A-IIIN (RB500W)

MB-KONSTRUKCJE	
mgr.inż. Monika Bosko	
10-685 OLSZYN, ul. Franciszka Barcza 50e/1	
OBIEKT:	PROJEKT BUDOWLANY SZYBU WINDOWEGO ZEWNĘTRZNEGO DZWIGU OSOBOWEGO
ADRES:	19-300 Elk, ulica Koszykowa 1 dz. ewid. nr 3052/8
RYSUJEK:	ZBROJENIE SŁUPÓW S-3.1-S-3.7
PROJEKTANT:	SZYBU WINDOWEGO SW-1
SPRAWDZAJĄCY:	mgr.inż. Monika Bosko nr upr. WAM/0061/PWOK/18
SKALA 1:50/25	DATA: 05.2026
	RYŚ. K10