


PŁYTA NADSZYBIA PN-1 ZBROJENIE PŁYTY

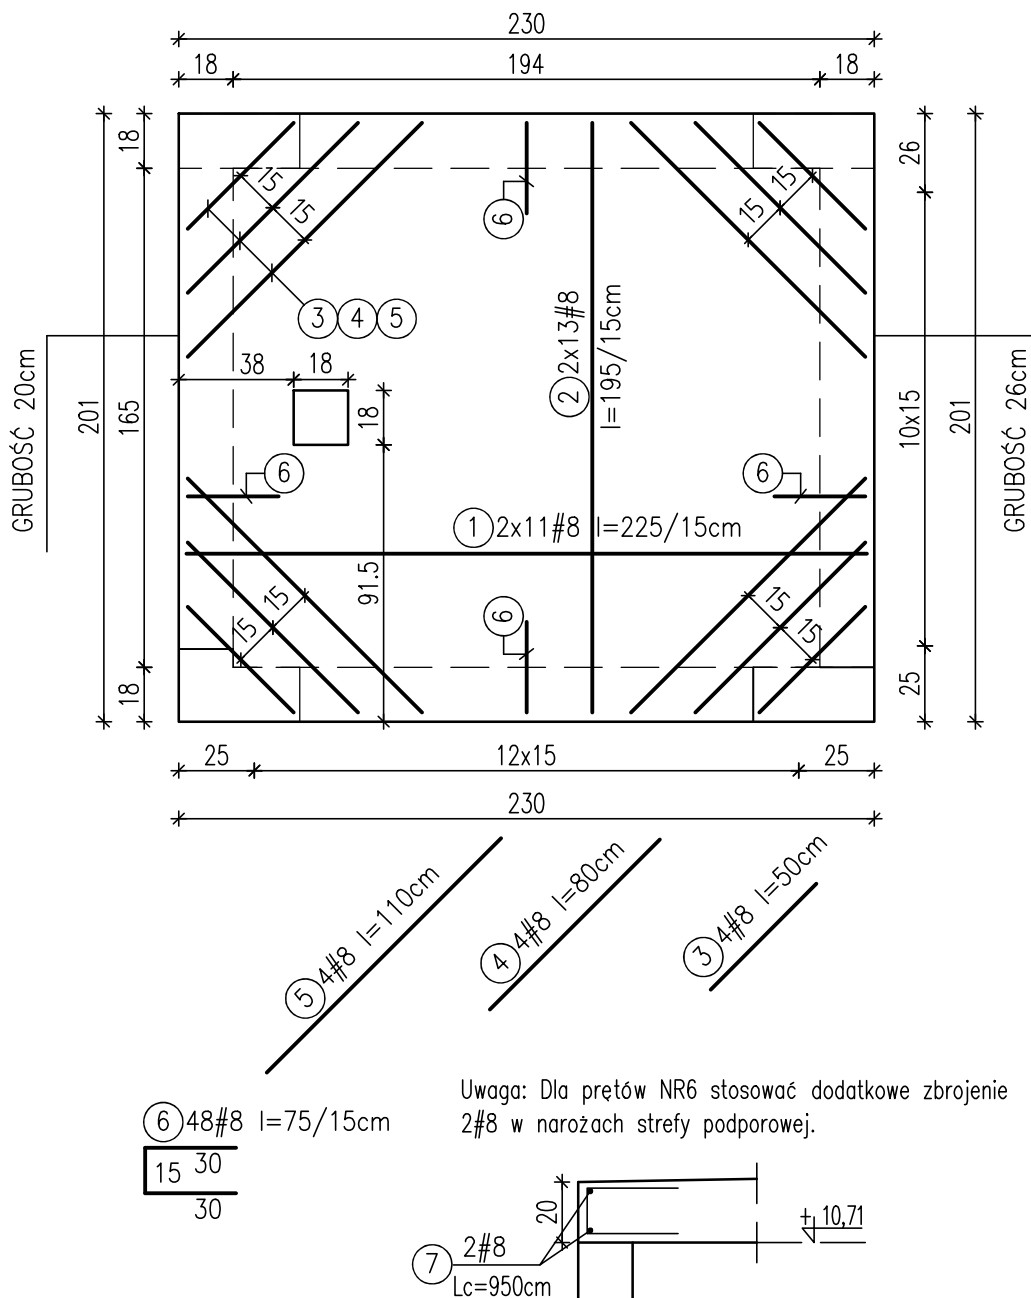

UWAGI:

1. Wymiary elementów konstrukcyjnych szybu windowego należy dostosować do wymiarów budynku istniejącego, zachowując jako nadrzędną wartość 3cm obniżenia progu drzwiowego na wejściu do windy.
2. Rysunki szybu opracowano na podstawie architektury, projekt architektury jest projektem nadrzędnym.
3. Uchwyty montażowe należy rozmieścić zgodnie z wytycznymi producenta windy.

 MB-KONSTRUKCJE mgr inż. Monika Bosko 10-685 OLSZTYN, ul. Franciszka Barcza 50e/1		
OBIEKT:	PROJEKT BUDOWLANY SZYBU WINDOWEGO ZEWNĘTRZNEGO DŹWIGU OSOBOWEGO	
ADRES:	19-300 Ełk, ulica Koszykowa 1 dz. ewid. nr 3052/8	
RYSEK:	ZBROJENIE PŁYTY NADSZYBIA PN-1	STADIUM: PT-K
PROJEKTANT:	mgr inż. Monika Bosko nr upr. WAM/0061/PWOK/18	
SPRAWDZAJĄCY:	mgr inż. Wiesław Bulkowski nr upr. WAM/0132/P00K/04	
SKALA 1:25	DATA: 05.2026	RYS. K11