



ZBROJENIE PŁYTY: PL-1

szt.1

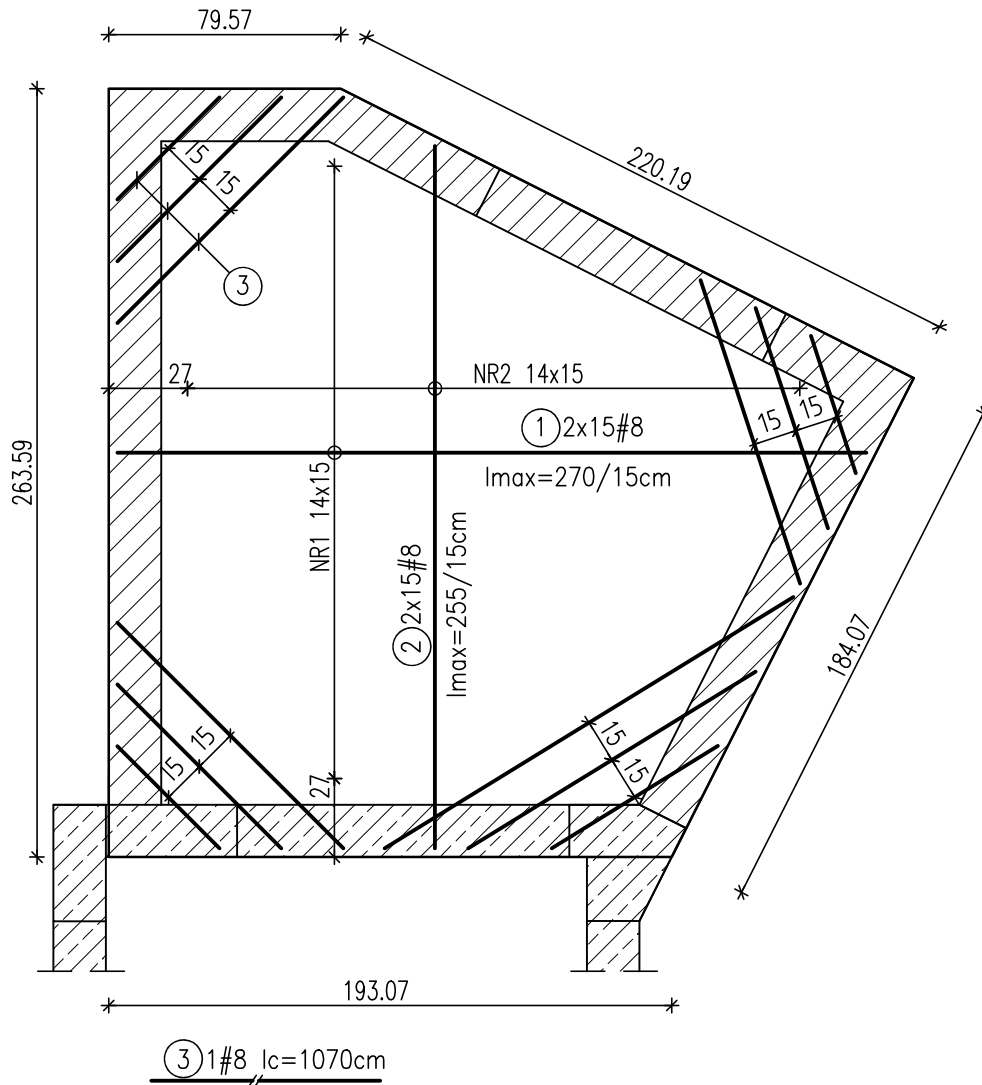

UWAGI:

- GRUBOŚĆ PŁYTY STROPOWEJ 16CM. RZĘDNE GÓRY STROPU ZGODNIE Z RZUTEM.
- PŁYTĘ WYKONYWAĆ NA ZAGĘSZCZONYM GRUNCIE NOŚNYM I NA PODKŁADZIE BETONOWYM.
- ZBROJENIE DOSTOSOWAĆ DO ZMIENNEJ GEOMETRII PŁYTY.
- ROZPATRYWAĆ RAZEM Z RYSUNKAMI ELEMENTÓW SĄSIADUJĄCYCH.
- KRAWĘDŹ PŁYTY ZAZBROIĆ PO OBWODZIE ZGODNIE Z PONIŻSZYM SCHEMATEM:

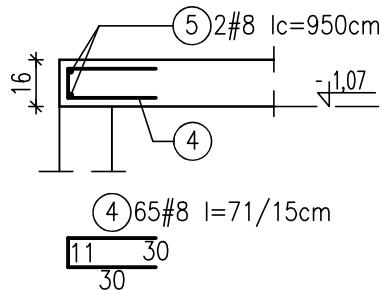

KLASA BETONU C 25/30
OTULINA ZBROJENIA 25mm
STAL ZBROJENIOWA A-IIIN (RB500W)
— ZBROJENIE DOLNE
--- ZBROJENIE GÓRNE

 MB-KONSTRUKCJE mgr inż. Monika Bosko 10-685 OLSZTYN, ul. Franciszka Barcza 50e/1		
OBIEKT:	PROJEKT BUDOWLANY SZYBU WINDOWEGO ZEWNĘTRZNEGO DŹWIGU OSOBOWEGO	
ADRES:	19-300 Ełk, ulica Koszykowa 1 dz. ewid. nr 3052/8	
RYSUNEK:	ZBROJENIE PŁYTY STROPOWEJ PL-1	STADIUM: PT-K
PROJEKTANT:	mgr inż. Monika Bosko nr upr. WAM/0061/PWOK/18	
SPRAWDZAJĄCY:	mgr inż. Wiesław Bulkowski nr upr. WAM/0132/P00K/04	
SKALA 1:25	DATA: 05.2026	RYS. K12