




ZBROJENIE PŁYT: PL-2; D-1
ZBROJENIE: P-1; N-1
szł.1

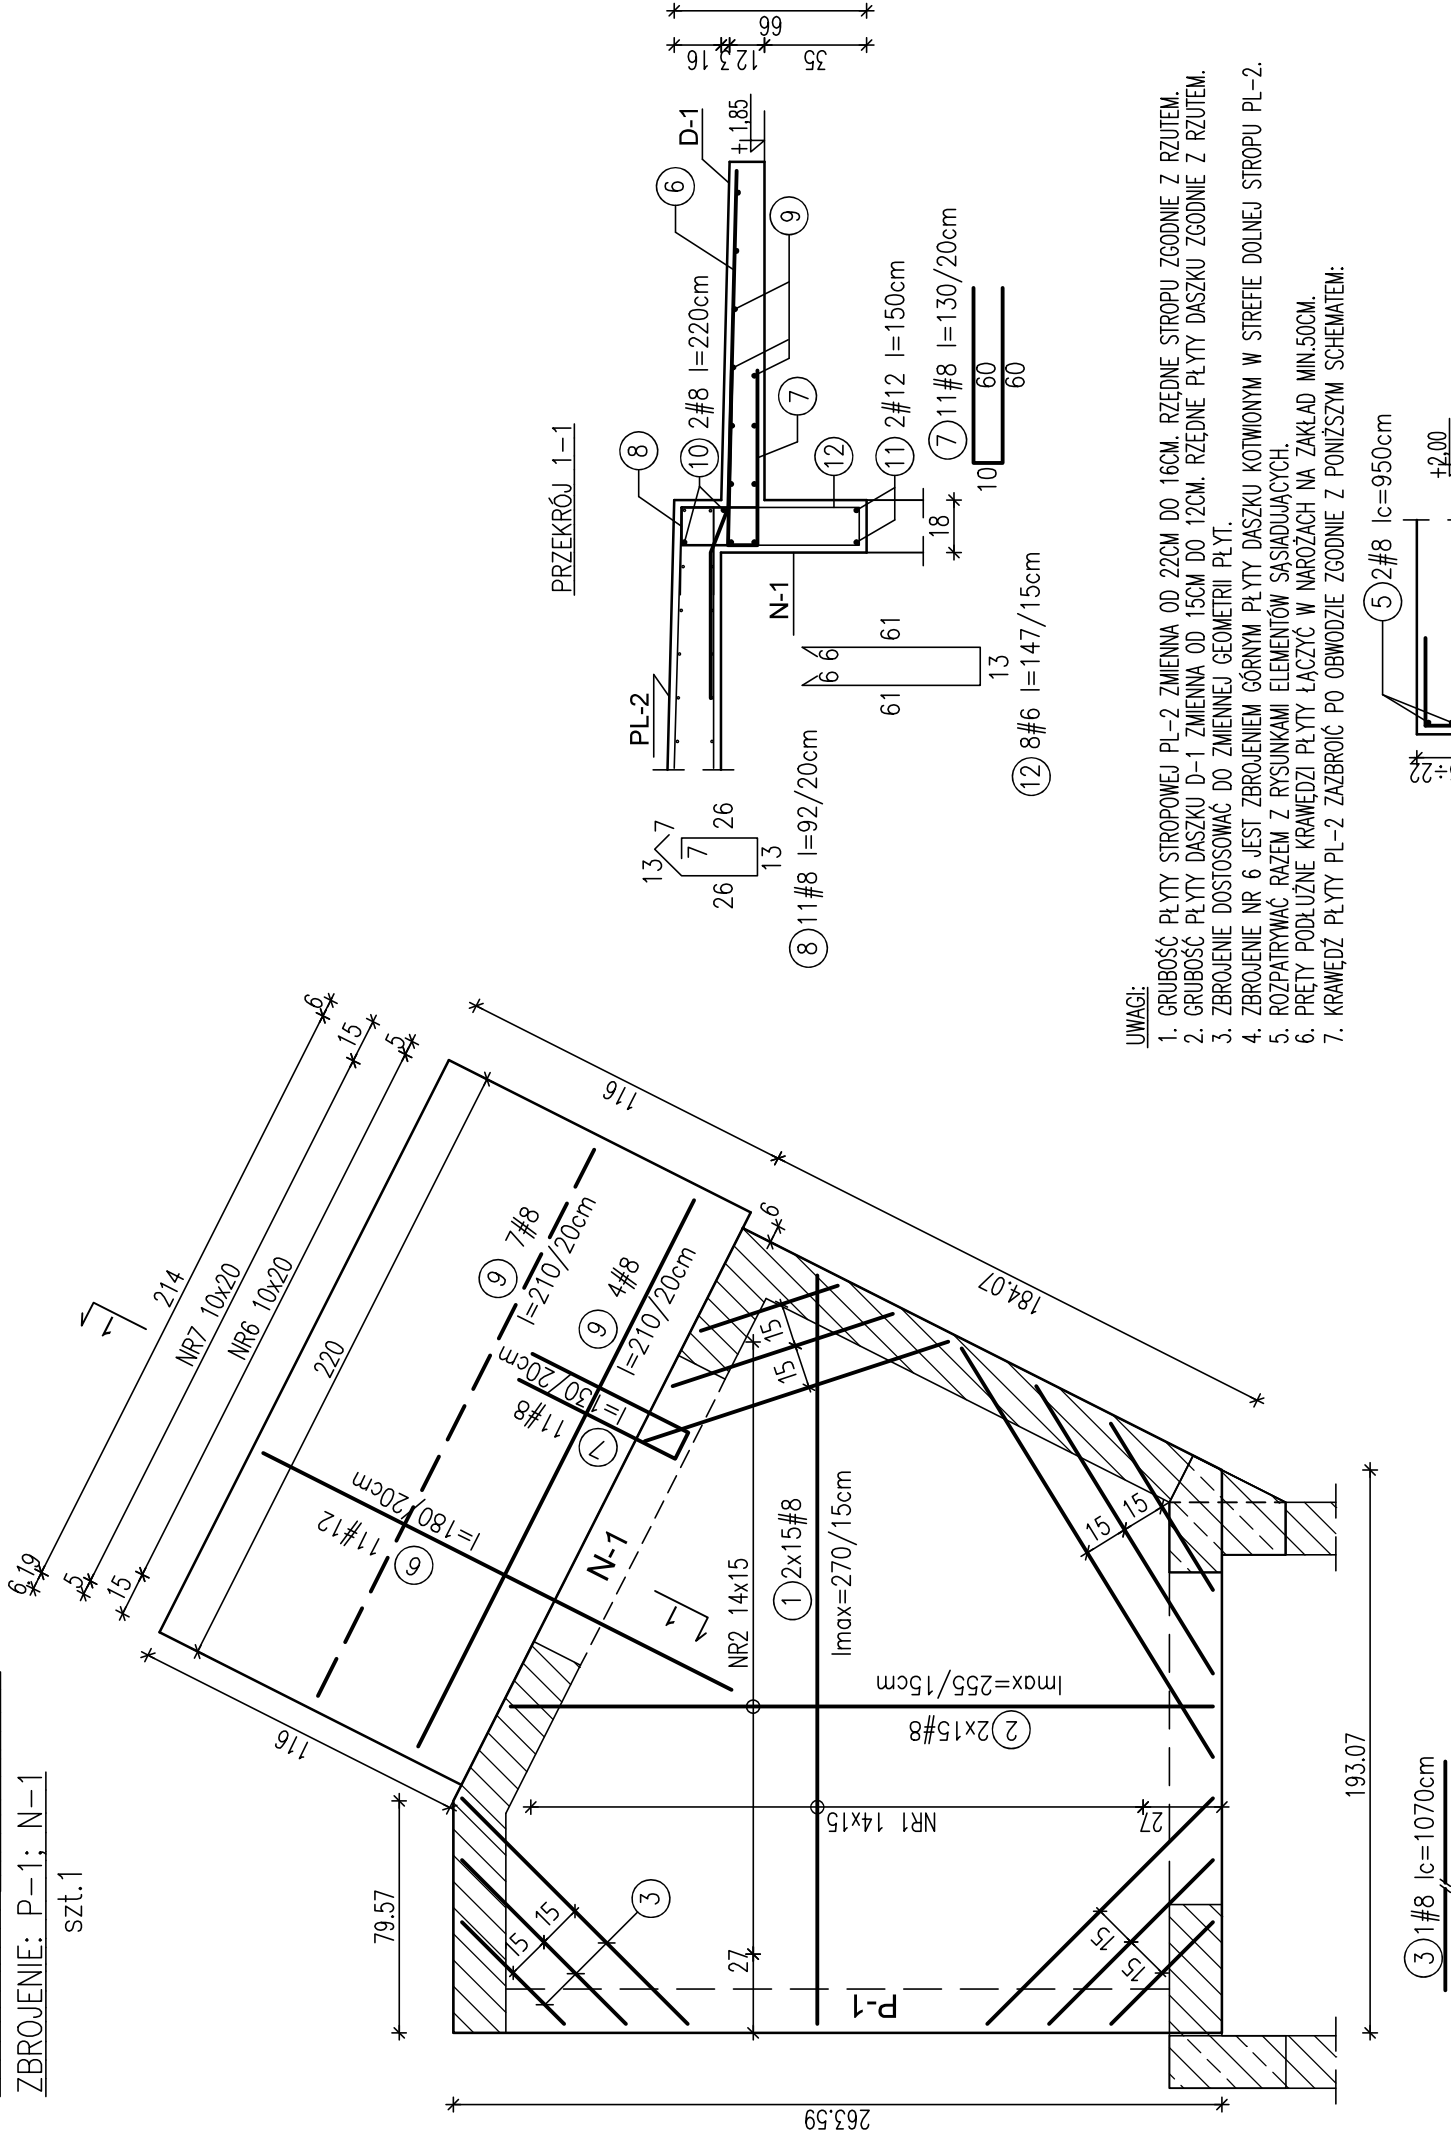




PRZĘKRÓJ 1-1

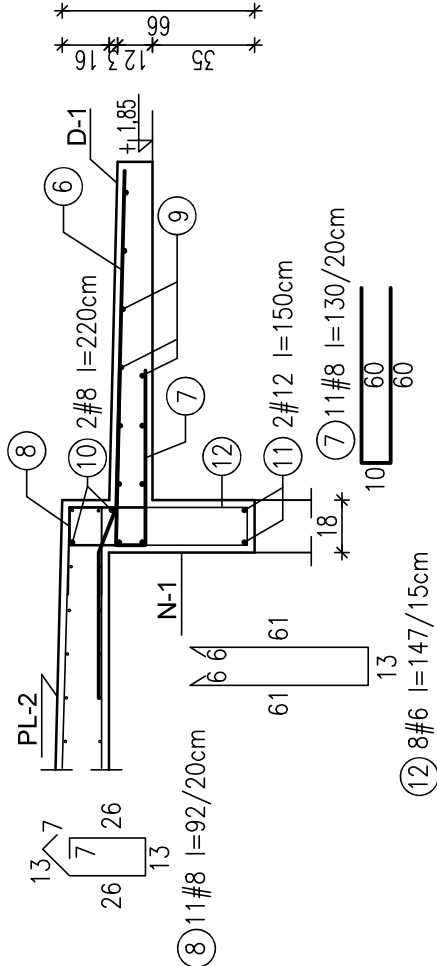

- UWAGI:
- GRUBOŚĆ PŁYTY STROPOWEJ PL-2 ZMIENNA OD 22CM DO 16CM. RZĘDNE STROPU ZGODNIE Z RZUTEM.
 - GRUBOŚĆ PŁYTY DASZKU D-1 ZMIENNA OD 15CM DO 12CM. RZĘDNE PŁYTY DASZKU ZGODNIE Z RZUTEM.
 - ZBROJENIE DOSTOSOWAĆ DO ZMIENNEJ GEOMETRII PŁYT.
 - ZBROJENIE NR 6 JEST ZBROJENIEM GÓRNYM PŁYTY DASZKU KOTWIONYM W STREFIE DOLNEJ STROPU PL-2.
 - ROZPATRYWAĆ RAZEM Z RYSUNKAMI ELEMENTÓW SĄSIADUJĄCYCH.
 - PRETY PODŁUŻNE KRAWĘDZI PŁYTY ŁĄCZYĆ W NAROŻACH NA ZAKŁAD MIN.50CM.
 - KRAWĘDZ PŁYTY PL-2 ZAZBROIĆ PO OBWODZIE ZGODNIE Z PONIŻSZYM SCHEMATEM:

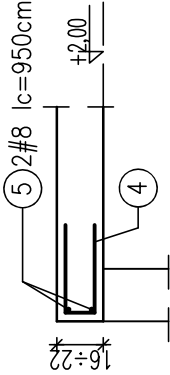

PODCIĄG: P-1

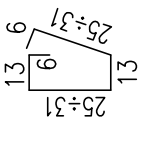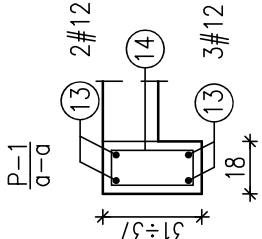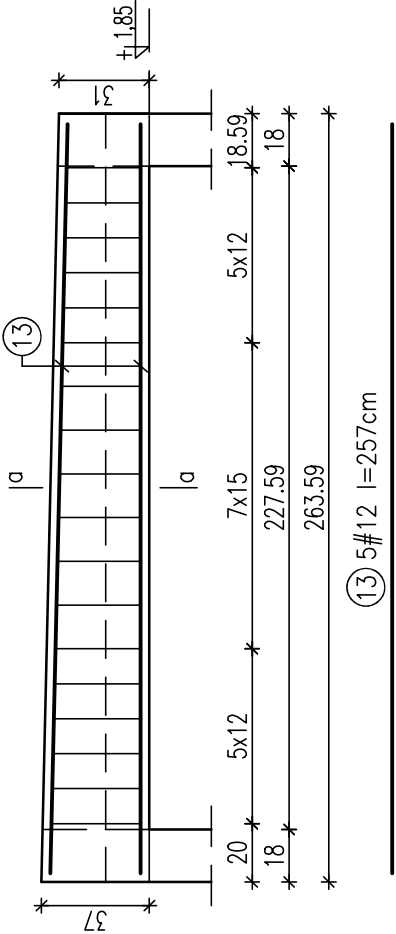

14 18#6 lmax=100cm

KLASA BETONU C 25/30
OTULINA ZBROJENIA 25mm
STAL ZBROJENIOWA A-IIIN (RB500W)
— ZBROJENIE DOLNE
--- ZBROJENIE GÓRNE



MB-KONSTRUKCJE

mgr inż. Monika Bosko

10-685 OLSZYN, ul. Franciszka Barcza 50e/1

OBIEKT: PROJEKT BUDOWLANY SZYBU WINDOWEGO

ZEWNETRZNEGO DZWIĘG OSOBOWEGO

ADRES: 19-300 Elk, ulica Koszykowa 1

dz. ewid. nr 3052/8

RYSUNEK: ZBROJENIE PŁYTY STROPOWEJ PL-2

STADIUM: PT-K

PROJEKTANT: mgr inż. Monika Bosko

nr upr. WAM/0061/PWOK/18

SPRAWDZAJĄCY: mgr inż. Wiesław Bułkowski

nr upr. WAM/0132/P0OK/04

SKALA 1:25

DATA: 05.2026

RYS. K13