


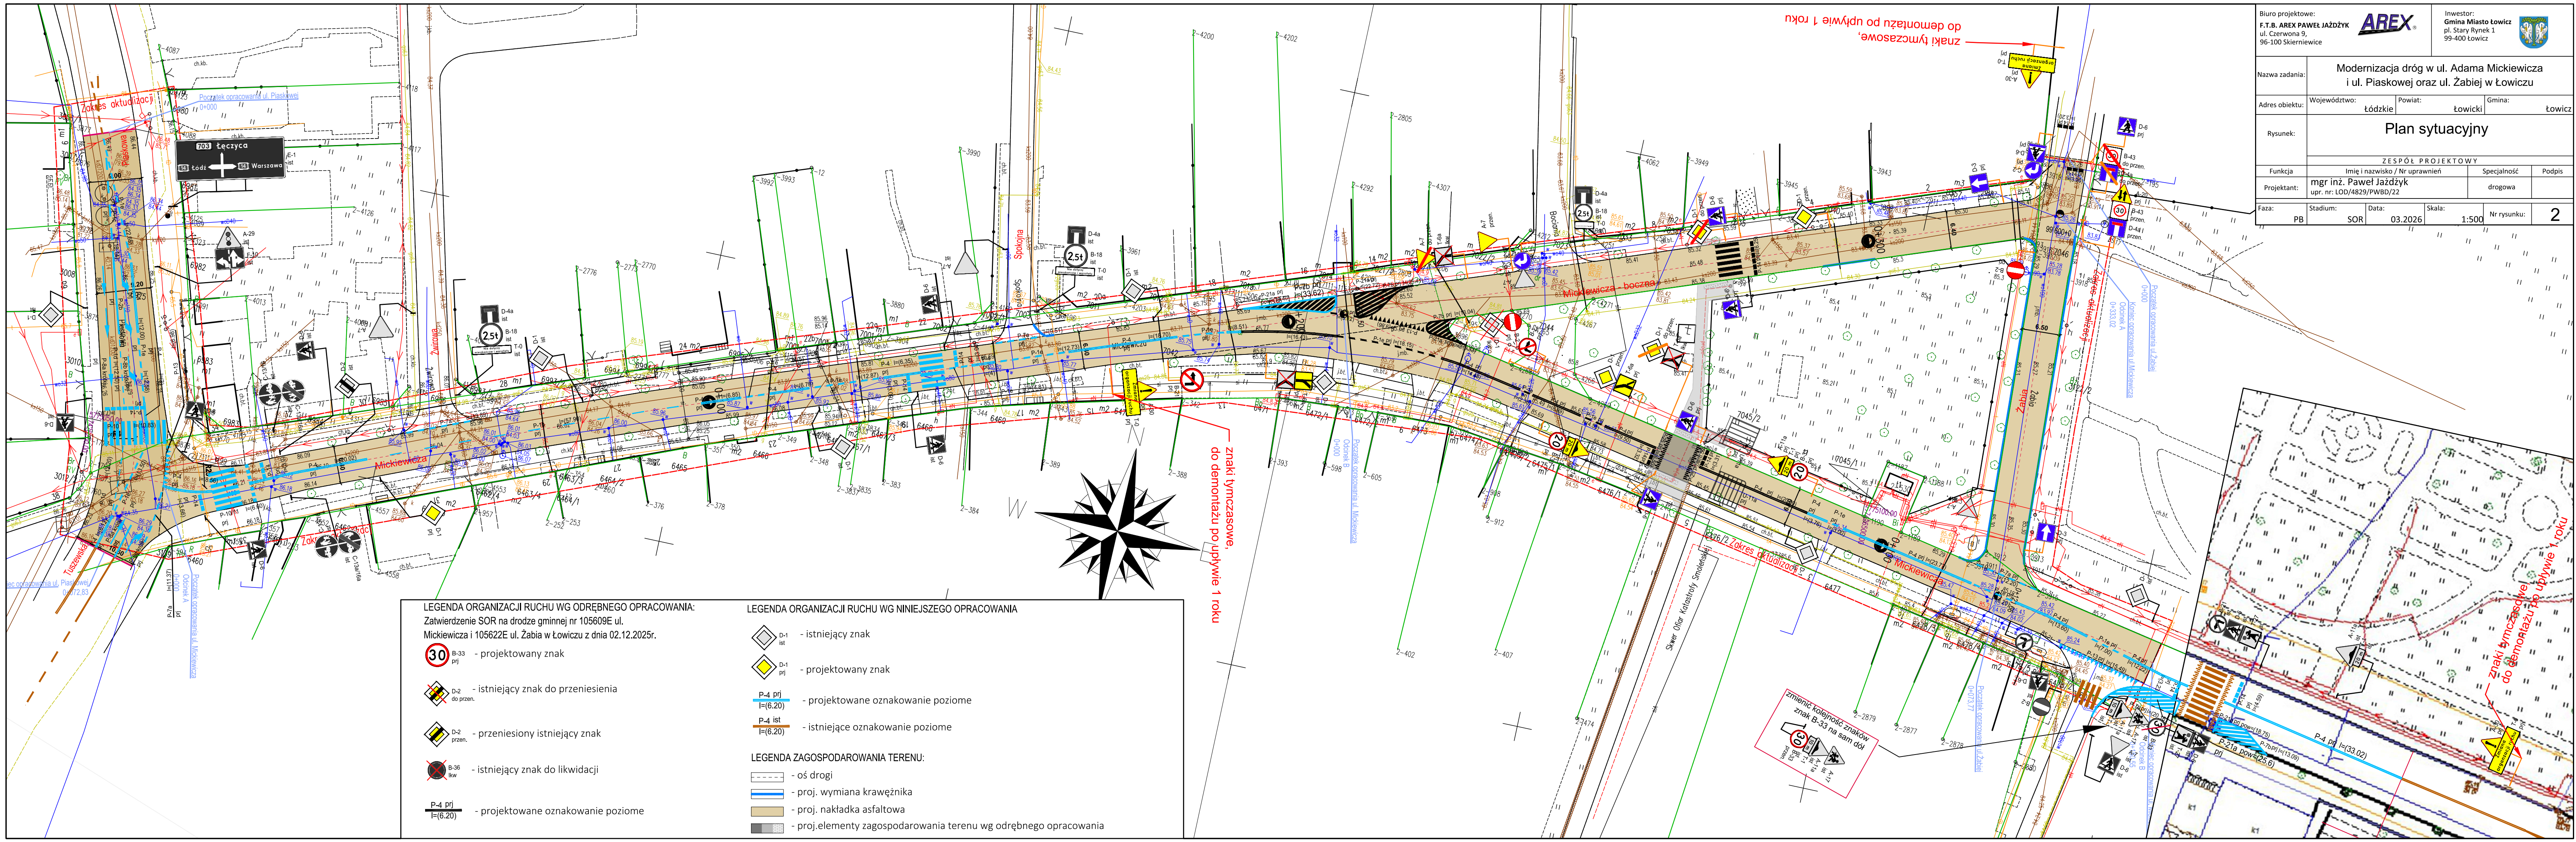

LEGENDA ORGANIZACJI RUCHU WG ODREBNEGO OPRACOWANIA:
Zatwierdzenie SOR na drodze gminnej nr 105609E ul.
Mickiewicza i 105622E ul. Żabia w Łowiczu z dnia 02.12.2025r.

- projektowany znak
- istniejący znak do przeniesienia
- przeniesiony istniejący znak
- istniejący znak do likwidacji
- projektowane oznakowanie poziome

LEGENDA ORGANIZACJI RUCHU WG NINIEJSZEGO OPRACOWANIA

- istniejący znak
- projektowany znak
- projektowane oznakowanie poziome
- istniejące oznakowanie poziome

LEGENDA ZAGOSPODAROWANIA TERENU:

- oś drogi
- proj. wymiana krawężnika
- proj. nakładka asfaltowa
- proj. elementy zagospodarowania terenu wg odrębnego opracowania

Biuro projektowe: F.T.B. AREX PAWEŁ JAŻDŹYK ul. Czerwona 9, 96-100 Skieriewice				Inwestor: Gmina Miasto Łowicz pl. Stary Rynek 1 99-400 Łowicz			
Nazwa zadania: Modernizacja dróg w ul. Adama Mickiewicza i ul. Piaskowej oraz ul. Żabiej w Łowiczu							
Adres obiektu:		Województwo: Łódzkie		Powiat: Łowicki		Gmina: Łowicz	
Rysunek:		Plan sytuacyjny					
ZESPÓŁ PROJEKTOWY							
Funkcja		Imię i nazwisko / Nr uprawnień				Specjalność	Podpis
Projektant:		mgr inż. Paweł Jażdżyk upr. nr: LOD/4829/PWBD/22				drogowa	
Faza:		Stadium: PB	SOR	Data: 03.2026	Skala: 1:500	Nr rysunku:	2