


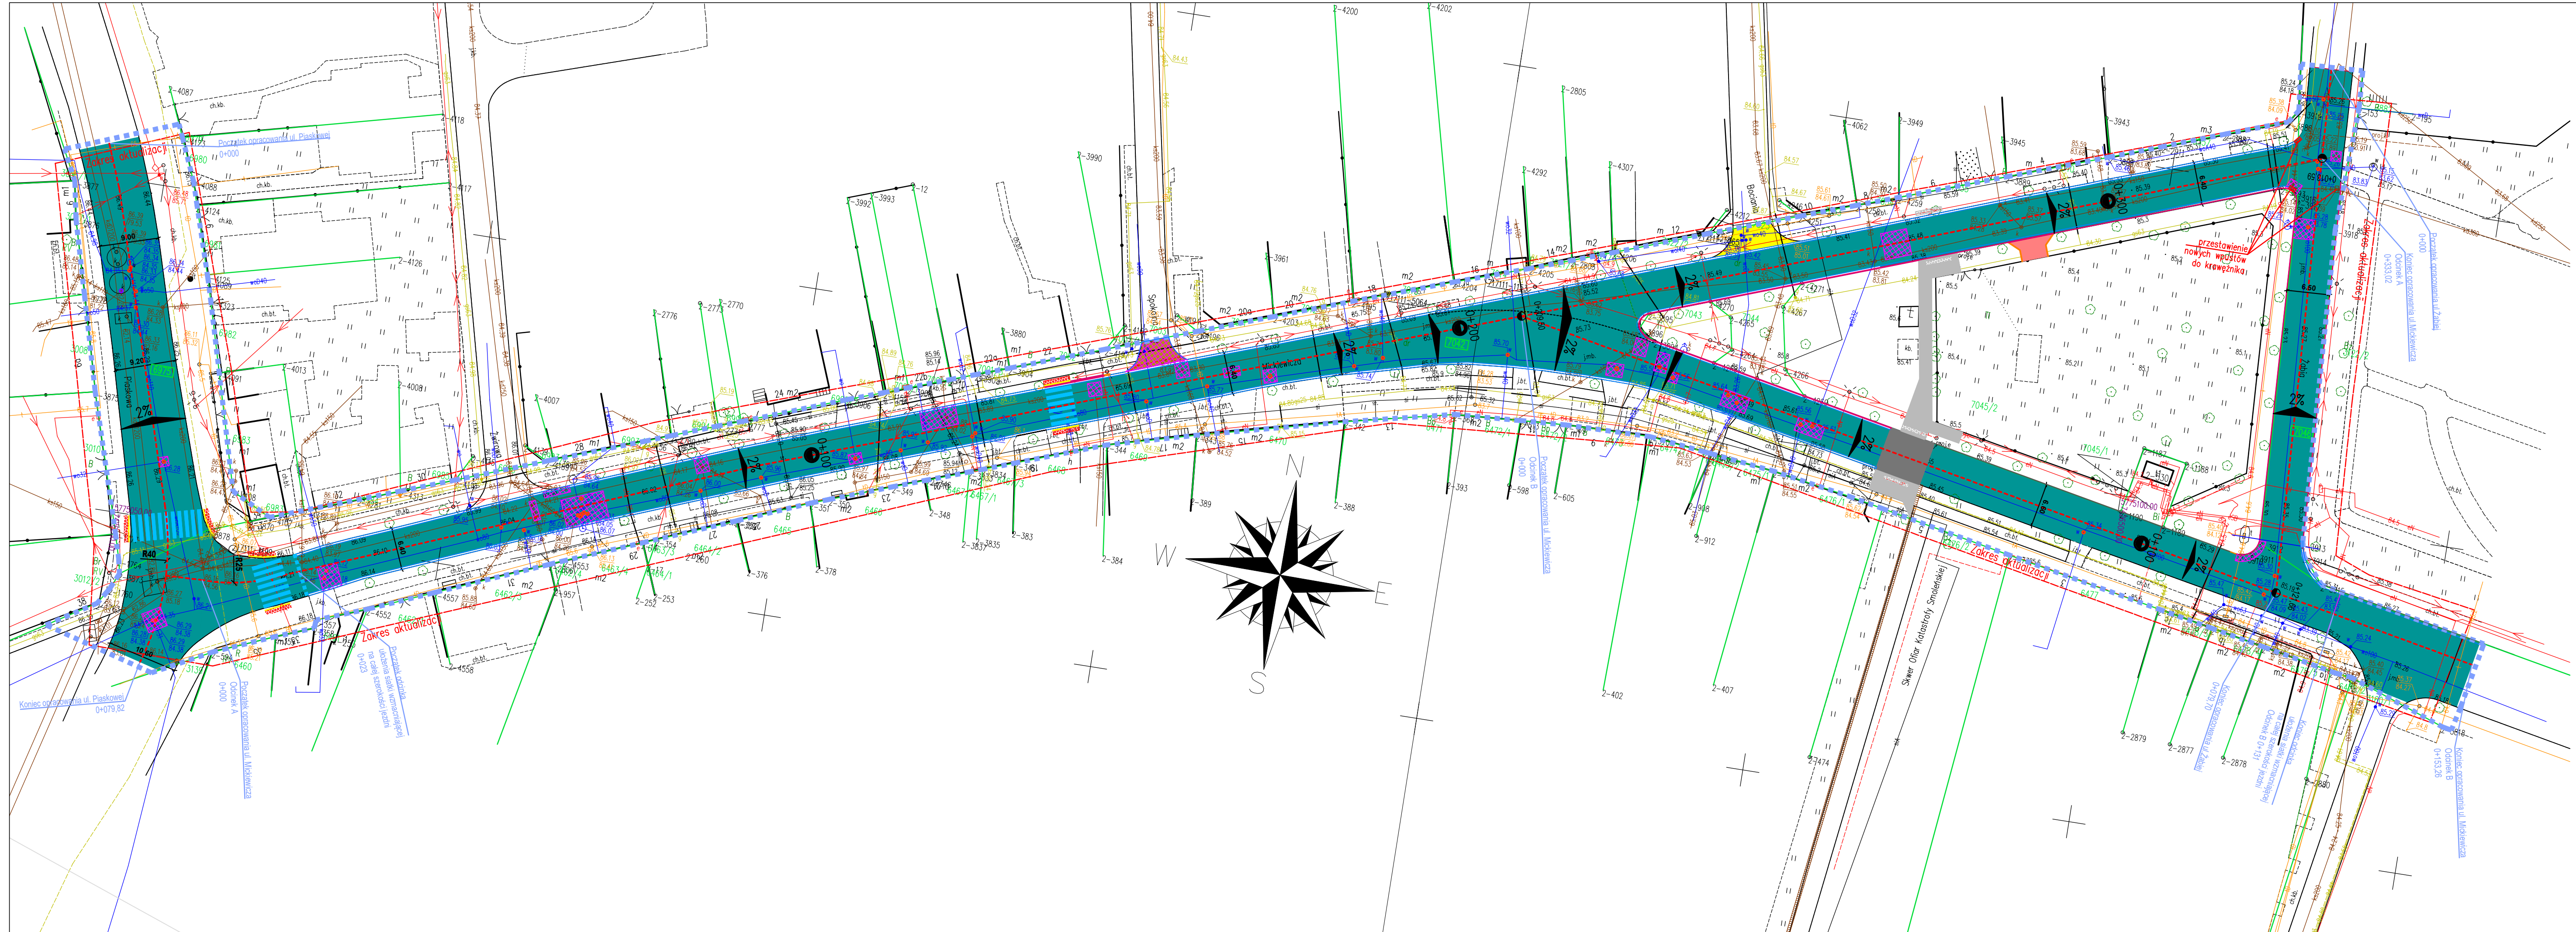

UWAGA!
Wszystkie elementy uzbrojenia podziemnego
należy wyregulować wysokościowo
do poziomu projektowanej nakładki

- LEGENDA ZAGOSPODAROWANIA TERENU:
- oś drogi
 - proj. krawężnik betonowy przejściowy
 - proj. krawężnik betonowy 15x22cm, obniżony o świetle 0cm
 - proj. krawężnik betonowy 15x30 o świetle 6-12cm
 - proj. opornik betonowy o świetle 0cm
 - proj. nakładka asfaltowa
 - proj. wymiana istniejącej podbudowy
 - proj. elementy zagospodarowania terenu wg odrębnego opracowania
 - proj. chodnik o nawierzchni z kostki betonowej
 - proj. nawierzchnia przy przejściach dla pieszych o nawierzchni z kostki integracyjnej (wskaźnikowej)
 - proj. zjazd o nawierzchni z kostki betonowej obramowany opornikiem betonowym 12x25cm
 - proj. regulacja wysokościowa nawierzchni z trelinki
 - proj. nakładka asfaltowa + siatka z geosyntetyku
- LEGENDA ELEMENTÓW GEODEZYJNO-PRAWNYCH:
- granice istniejących działek
 - 7042 - numery działek istniejącego pasa drogowego, objęte Inwestycją
 - granica opracowania objęta Inwestycją

Biuro projektowe: F.T.B. AREX PAWEŁ JAŁDZYK ul. Czerwona 9, 96-100 Skierzwice				Inwestor: Gmina Miasto Łowicz pl. Stary Rynek 1, 99-400 Łowicz					
Nazwa zadania:		Remont dróg w ul. Adama Mickiewicza i ul. Piaskowej oraz ul. Żabiej w Łowiczu							
Adres obiektu:		Województwo: Łódzkie		Powiat: Łowicki		Gmina: Łowicz			
Rysunek:		Plan sytuacyjny ZESPÓŁ PROJEKTOWY							
Funkcja		Imię i nazwisko / Nr uprawnień				Specjalność		Podpis	
Projektant:		mgr inż. Paweł Jałdzyk upr. nr: LOD/4829/PWB0/22				drogowa			
Faza: PB		Stadium: PZT		Data: 03.2026		Skala: 1:500		Nr rysunku: 2	