

PRZEKRÓJ A-A

Rysunki należy rozpatrywać z rysunkami pozostałych branż. Wszystkie niezgodności należy zgłaszać projektantowi. Dane, specyfikacje, rysunki oraz inne informacje, są własnością firmy "HOL-BUD" sp. z o.o. i nie mogą być bez pisemnej zgody kopiowane, powielane oraz udostępniane stronie trzeciej do jakichkolwiek innych celów niż opisane w umowie.

	BIURO ROZWOJU I REALIZACJI PROJEKTÓW BUDOWLANYCH HOL-BUD sp. z o.o. Gostynin, ul. Płocka 44a, tel./fax. (24) 235 42 05	
Nazwa obiektu BUDOWA ZESPOŁU BOISK WRAZ Z ZAPLECZEM I INSTALACJAMI W RAMACH PROGRAMU RZĄDOWEGO "MOJE BOISKO-ORLIK 2012" I BUDOWA PRZYŁĄCZA WODOCIĄGOWEGO, KANALIZACJI SANITARNEJ, DESZCZOWEJ ORAZ MIEJSC POSTOJOWYCH, OGRODZENIA I UTWARDZENIA GRUNTU NA DZIAŁCE BUDOWLANEJ		
Inwestor GMINA SŁUBICE, UL. PŁOCKA 32, 09-533 SŁUBICE		
Adres inwestycji SŁUBICE, DZIAŁKA NR EWID. 237/1, 237/2, 237/3, 236/4, 845/1		
Projektant architektury inż. Henryk Czajkowski upr.nr 16/78, 93/84		
Sprawdzający architekturę mgr inż. arch. Mirosława Gordecka-Szykiedans upr.nr 62/88		
Projektant konstrukcji mgr inż. Tomasz Reszkowski upr.nr MAZ/0159/PWOK/03		
Sprawdzający konstrukcję mgr inż. Paweł Kaźmierski upr.nr MAZ/0100/PWOK/08		
Asystenci: inż. Magdalena Koczaska inż. Tomasz Orzechowski tech. Dariusz Lewandowski		
Temat rysunku BUDYNEK ZAPLECZA SANITARNO-SZATNIOWEGO PRZEKRÓJ		
Skala 1:50	Data 01 2012	Numer A-05


UWAGI:

- Wymagana wizja lokalna przed złożeniem oferty.
- Wszelkie wymiary oraz zakres robót należy zweryfikować na terenie obiektu.
- Zakres robót należy realizować zgodnie z projektem remontu, ekspertyzą techniczną, dokumentacją rysunkową oraz obowiązującymi przepisami prawa, normami technicznymi i zasadami wiedzy technicznej.
- Przed rozpoczęciem robót należy zweryfikować stan techniczny istniejących elementów obiektu oraz możliwość prowadzenia prac w oparciu o rzeczywisty stan podłoża, nawierzchni, instalacji i wyposażenia.
- W przypadku stwierdzenia rozbieżności pomiędzy stanem istniejącym a dokumentacją należy niezwłocznie poinformować Projektanta, Inspektora Nadzoru oraz Inwestora.
- Roboty należy prowadzić z uwzględnieniem istniejącego zagospodarowania terenu oraz konieczności zabezpieczenia elementów nieobjętych zakresem remontu.
- Wszystkie materiały i urządzenia zastosowane w trakcie realizacji robót powinny posiadać wymagane deklaracje właściwości użytkowych, aprobaty, atesty oraz dopuszczenia do stosowania w budownictwie.
- Dopuszcza się stosowanie materiałów i rozwiązań równoważnych, pod warunkiem zachowania parametrów technicznych, użytkowych i jakościowych nie gorszych niż przyjęte w opracowaniu.
- Wszelkie rozwiązania materiałowe, kolorystyczne i technologiczne wymagają uzgodnienia lub akceptacji Inwestora, a w przypadkach wymaganych również Projektanta i Inspektora Nadzoru.
- Dla przedmiotowej inwestycji opracowano informację dotyczącą bezpieczeństwa i ochrony zdrowia, stanowiącą integralną część dokumentacji projektowej. Wykonawca robót zobowiązany jest do prowadzenia prac zgodnie z jej zapisami oraz obowiązującymi przepisami w zakresie BHP.
- Roboty należy wykonywać z zachowaniem przepisów bezpieczeństwa i higieny pracy oraz właściwym zabezpieczeniem terenu prowadzenia robót.

LEGENDA

- naprawa połączeń płyt G-K ze ścianami
- naprawa strefy cokołowej
- naprawa opaski z kostki brukowej wokół budynku

nazwa zamierzenia budowlanego	REMONT ZESPOŁU BOIK WRAZ Z ZAPLECZEM "MOJE BOISKO - ORLIK 2012"			
adres	SŁUBICE, ul. Szkolna, działka nr ewid. 141911 2.0014.237/1			
inwestor	Gmina Słubice ul. Płocka 32, 09-533 Słubice			
jedn. projektowa	ELPOR ŁUKASZ PORTALSKI Sikórz 21, 09-411 Biała			
specjalność	nazwisko nr uprawnień	data	podpis	PROJEKT REMONTU
projektant br. konstrukcyjnej	Karolina Baranowska upr. nr MAZ/0051/PWBKb/25	marzec 2026 r.		nazwa rys. BUDYNEK ZAPLECZA SANITARNO-SZATNIOWEGO - PRZEKRÓJ A-A - ZAKRES REMONTU
skala:		nr rys.:		
1:50		R-03		

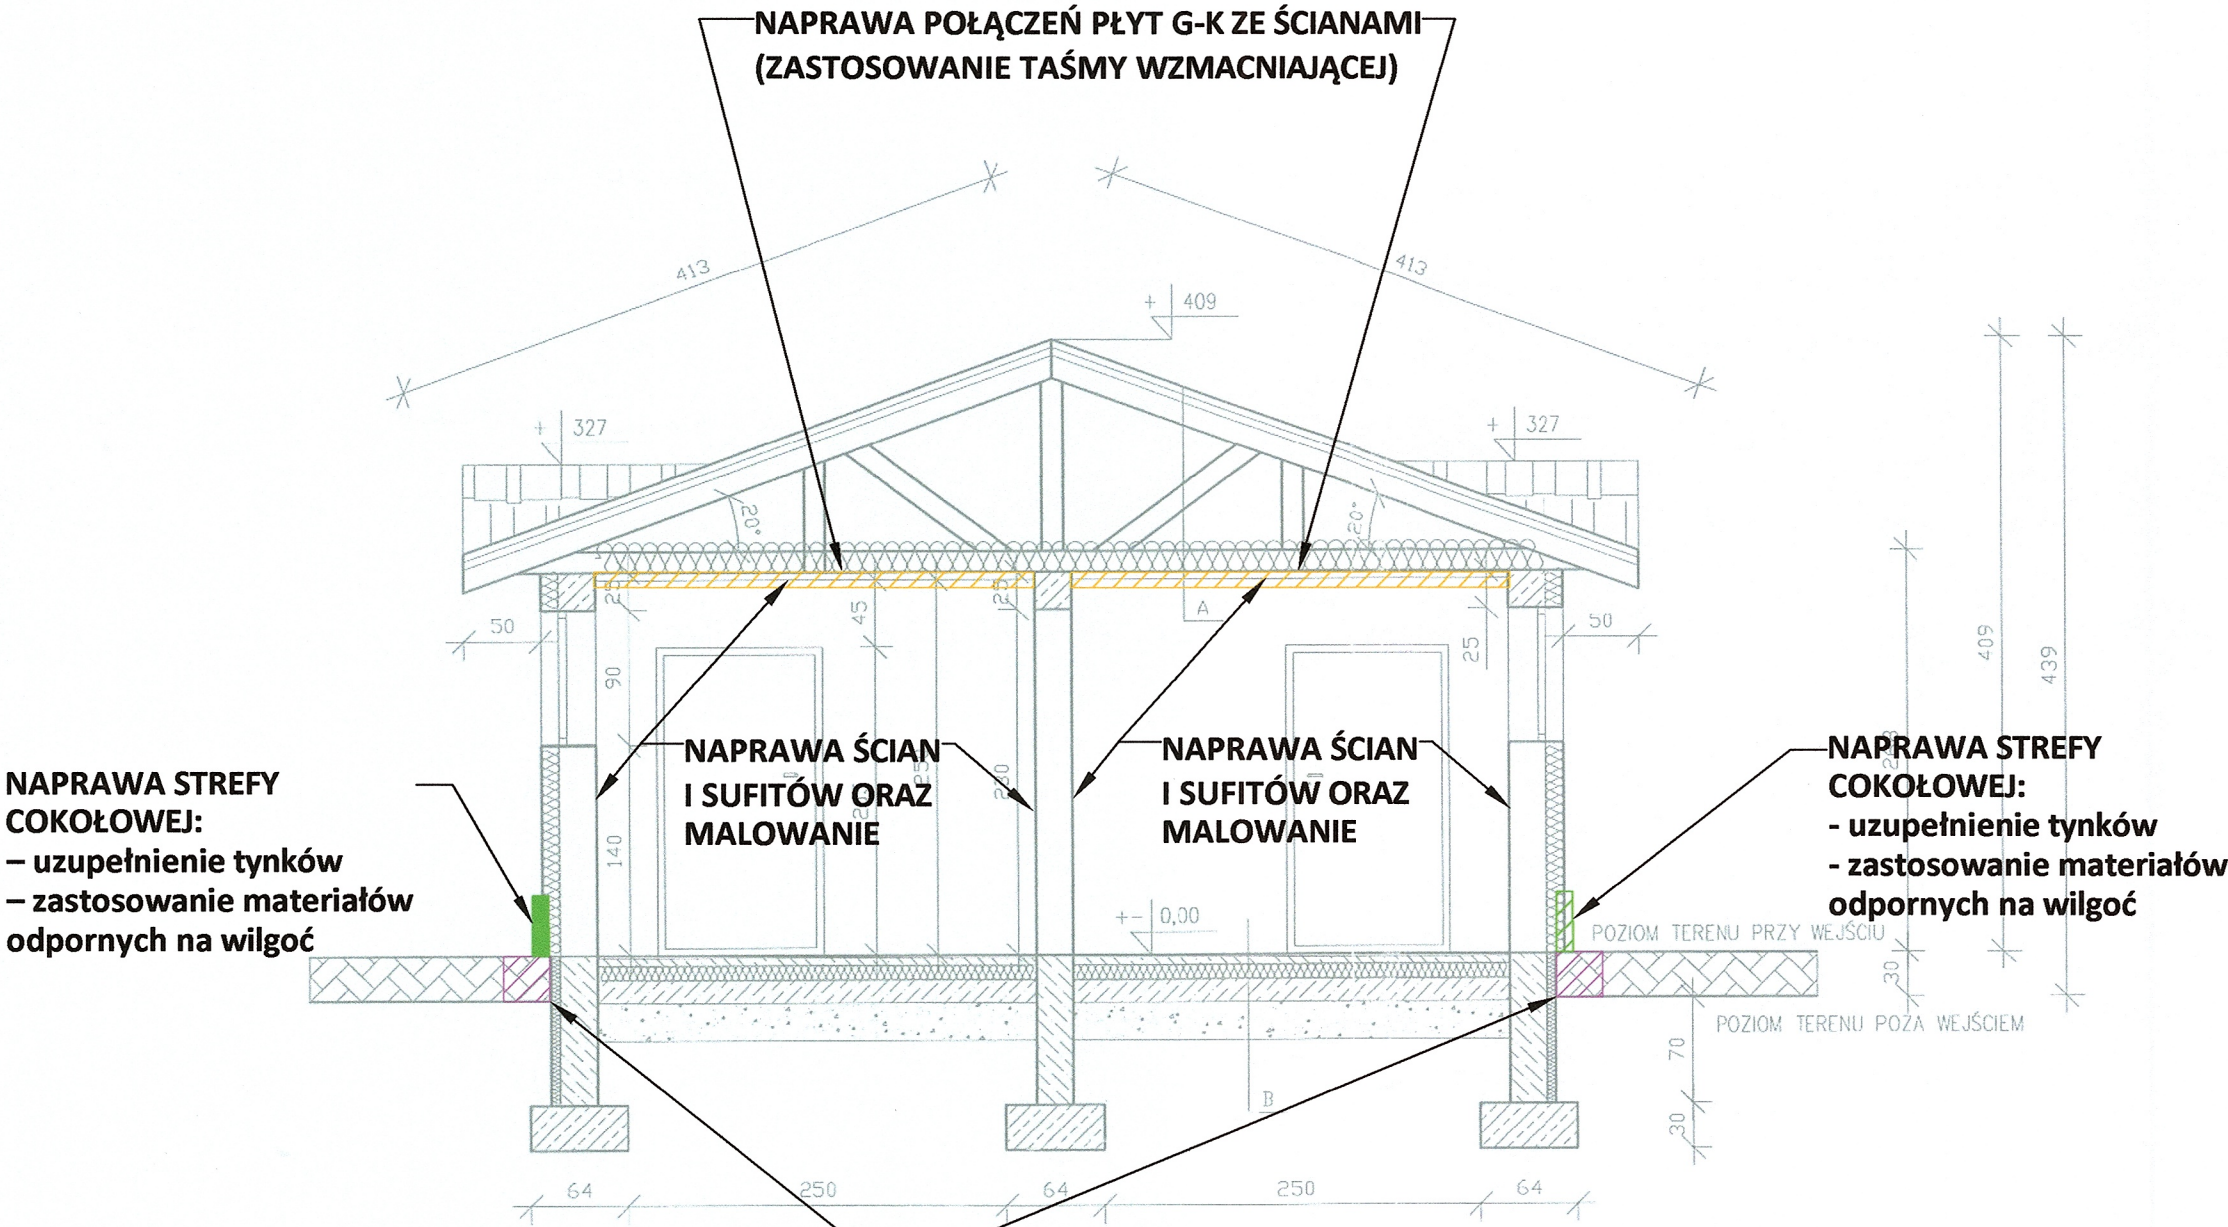

NAPRAWA OPASKI WOKÓŁ BUDYNKU:
– rozbiórka i ponowne ułożenie kostki brukowej
– naprawa i uzupełnienie podbudowy
– regulacja odwodnienia

A
BLACHODACHÓWKA
POSADZKA BETONOWA 5 cm
IZOLACJA STYROPIAN 10 cm
IZOLACJA PODKŁAD BETONOWY 15 cm
PUDSYPKA PIASKOWA 25cm
PŁYTY KARTONOWO-GIPSOWE NA RUSZCIE

B
TERAKOTA
POSADZKA CEMENTOWO-PIASKOWA GR. 3 cm
WARSTWA Z KRUSZYWA ŁAMANEGO 0-31,5-GR. 5 cm
WARSTWA Z KRUSZYWA ŁAMANEGO 31,5-63 GR. 10 cm
WARSTWA ODSACZAJĄCA Z PIASKI GR. 10 cm

BI - PRZEJŚCIE
KOSTKA BETONOWA GR. 6 CM
PUDSYPKA CEMENTOWO-PIASKOWA GR. 3 cm
WARSTWA Z KRUSZYWA ŁAMANEGO 0-31,5-GR. 5 cm
WARSTWA Z KRUSZYWA ŁAMANEGO 31,5-63 GR. 10 cm
WARSTWA ODSACZAJĄCA Z PIASKI GR. 10 cm