


WYMIANA PANELI OGRODZENIOWYCH NA NOWE

- panele zgrzewane z drutów stalowych,
- podwójne druty poziome,
- średnica drutów poziomych min. 5,7 mm,
- średnica drutów pionowych min. 4,7 mm,
- wymiary oczek: 50 × 200 mm,
- zabezpieczenie antykorozyjne (ocynk + powłoka malarska),
- kolor: RAL 6005 lub równoważny.

KONSERWACJA ELEMENTÓW KONSTRUKCYJNYCH

- oczyszczanie mechaniczne powierzchni
- wykonanie zabezpieczenia antykorozyjnego
- malowanie

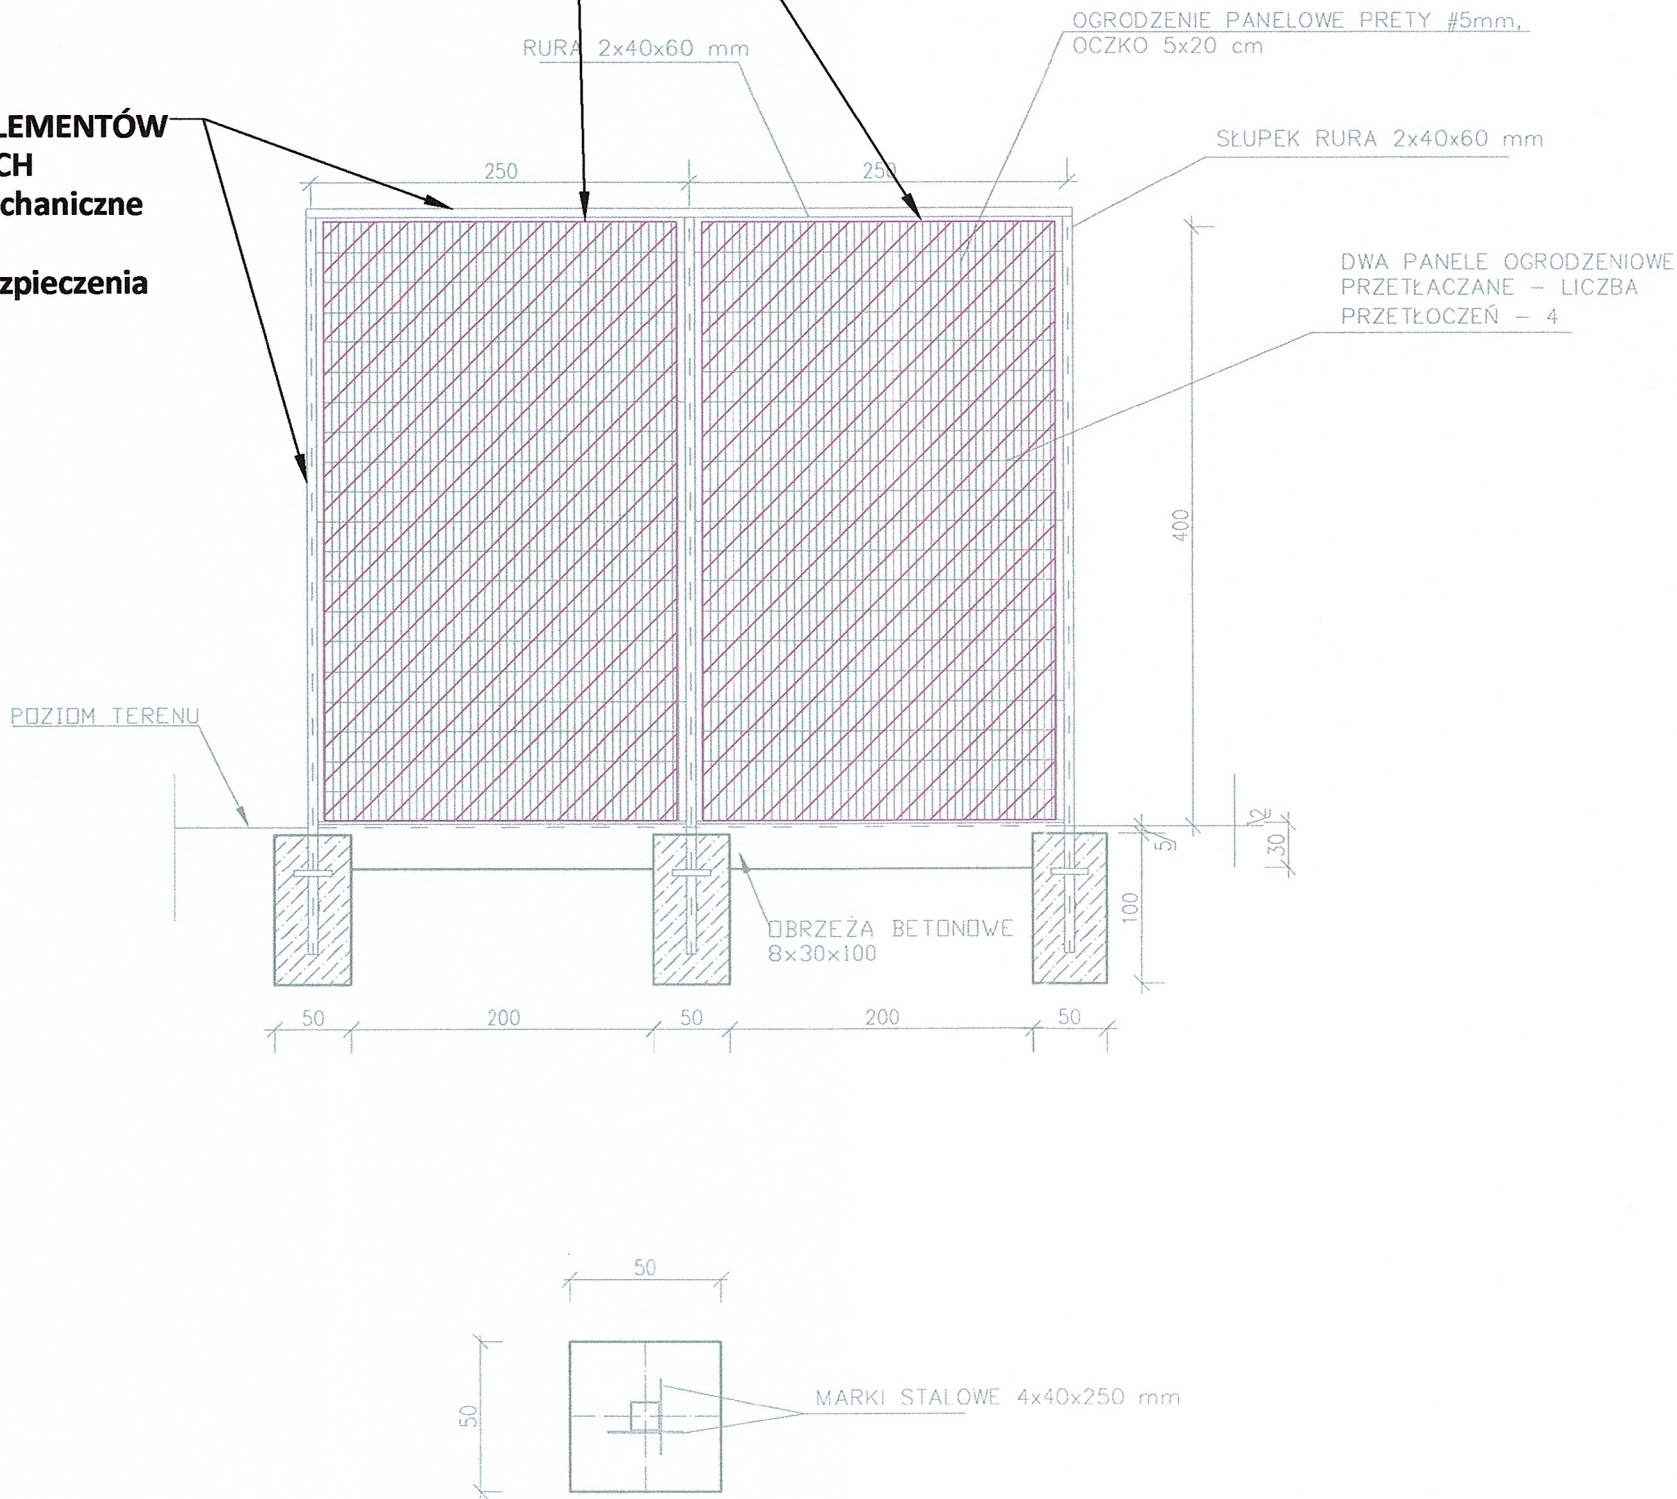

STAROSTWO POWIATOWE w PŁOCKU
Wydział Architektury i Budownictwa
09-400 Płock, ul. Bielska 59

OGRODZENIE

REMONT OGRODZENIA:

- demontaż istniejących paneli
- konserwacja elementów konstrukcyjnych
- zabezpieczenie antykorozyjne i malowanie (RAL 6005)
- montaż nowych paneli ogrodzeniowych
- wymiana elementów mocujących (np. złącza ZZM 40x60)
- regulacja bram i furtek

Rysunki należy rozpatrywać z rysunkami pozostałych branż. Wszystkie niezgodności należy zgłaszać projektantowi. Dane, specyfikacje, rysunki oraz inne informacje, są własnością firmy "HOL-BUD" sp. z o.o. i nie mogą być bez pisemnej zgody kopiowane, powielane oraz udostępniane stronie trzeciej do jakiegokolwiek innych celów niż opisane w umowie.

BIURO ROZWOJU I REALIZACJI PROJEKTÓW BUDOWLANYCH HOL-BUD sp. z o.o. Gostynin, ul. Płocka 44a, tel./fax. (24) 235 42 05		
Nazwa obiektu BUDOWA ZESPÓŁU BOISK WRAZ Z ZAPLECZEM I INSTALACJAMI W RAMACH PROGRAMU RZĄDOWEGO "MOJE BOISKO-ORLIK 2012" I BUDOWA PRZYŁĄCZA WODOCIĄGOWEGO, KANALIZACJI SANITARNEJ, DESZCZOWEJ ORAZ MIEJSC POSTOJOWYCH, OGRODZENIA I UTWARDZENIA GRUNTU NA DZIAŁCE BUDOWLANEJ		
Inwestor GMINA SŁUBICE, UL. PŁOCKA 32, 09-533 SŁUBICE		
Adres inwestycji SŁUBICE, DZIAŁKA NR EWID. 237/1, 237/2, 237/3, 236/4, 845/1		
Projektant architektury inż. Henryk Czajkowski upr.nr 16/78, 93/84		
Sprawdzający architekturę mgr inż. arch. Mirosława Gardecka-Szykiedans upr.nr 62/88		
Projektant konstrukcji mgr inż. Tomasz Reszkowski upr.nr MAZ/0159/PWOK/03		
Sprawdzający konstrukcję mgr inż. Paweł Kaźmierski upr.nr MAZ/0100/PWOK/08		
Asystenci: inż. Małgorzata Koczaska inż. Tomasz Orzechowski tech. Dariusz Lewandowski		
Temat rysunku OGRODZENIE		
Skala 1:50	Data 01 2012	Numer Z-08

UWAGI:

1. Wymagana wizja lokalna przed złożeniem oferty.
2. Wszelkie wymiary oraz zakres robót należy zweryfikować na terenie obiektu.
3. Zakres robót należy realizować zgodnie z projektem remontu, ekspertyzą techniczną, dokumentacją rysunkową oraz obowiązującymi przepisami prawa, normami technicznymi i zasadami wiedzy technicznej.
4. Przed rozpoczęciem robót należy zweryfikować stan techniczny istniejących elementów obiektu oraz możliwość prowadzenia prac w oparciu o rzeczywisty stan podłoża, nawierzchni, instalacji i wyposażenia.
5. W przypadku stwierdzenia rozbieżności pomiędzy stanem istniejącym a dokumentacją należy niezwłocznie poinformować Projektanta, Inspektora Nadzoru oraz Inwestora.
6. Roboty należy prowadzić z uwzględnieniem istniejącego zagospodarowania terenu oraz konieczności zabezpieczenia elementów nieobjętych zakresem remontu.
7. Wszystkie materiały i urządzenia zastosowane w trakcie realizacji robót powinny posiadać wymagane deklaracje właściwości użytkowych, aprobaty, atesty oraz dopuszczenia do stosowania w budownictwie.
8. Dopuszcza się stosowanie materiałów i rozwiązań równoważnych, pod warunkiem zachowania parametrów technicznych, użytkowych i jakościowych nie gorszych niż przyjęte w opracowaniu.
9. Wszelkie rozwiązania materiałowe, kolorystyczne i technologiczne wymagają uzgodnienia lub akceptacji Inwestora, a w przypadkach wymaganych również Projektanta i Inspektora Nadzoru.
10. Dla przedmiotowej inwestycji opracowano informację dotyczącą bezpieczeństwa i ochrony zdrowia, stanowiącą integralną część dokumentacji projektowej. Wykonawca robót zobowiązany jest do prowadzenia prac zgodnie z jej zapisami oraz obowiązującymi przepisami w zakresie BHP.
11. Roboty należy wykonywać z zachowaniem przepisów bezpieczeństwa i higieny pracy oraz właściwym zabezpieczeniem terenu prowadzenia robót.

LEGENDA

 panele ogrodzeniowe do wymiany

nazwa zamierzenia budowlanego	REMONT ZESPÓŁU BOIK WRAZ Z ZAPLECZEM "MOJE BOISKO - ORLIK 2012"			
adres	SŁUBICE, ul. Szkolna, działka nr ewid. 141911 2.0014.237/1			
inwestor	Gmina Słubice ul. Płocka 32, 09-533 Słubice			
jedn. projektowa	ELPOR ŁUKASZ PORTALSKI Sikórz 21, 09-411 Biała			
specjalność	nazwisko nr uprawnień	data	podpis	PROJEKT REMONTU
projektant br. konstrukcyjnej	Karolina Baranowska upr. nr MAZ/0051/PWBKb/25	marzec 2026 r.		nazwa rys. OGRODZENIE - ZAKRES REMONTU
				skala: 1:50
				nr rys.: R-04