


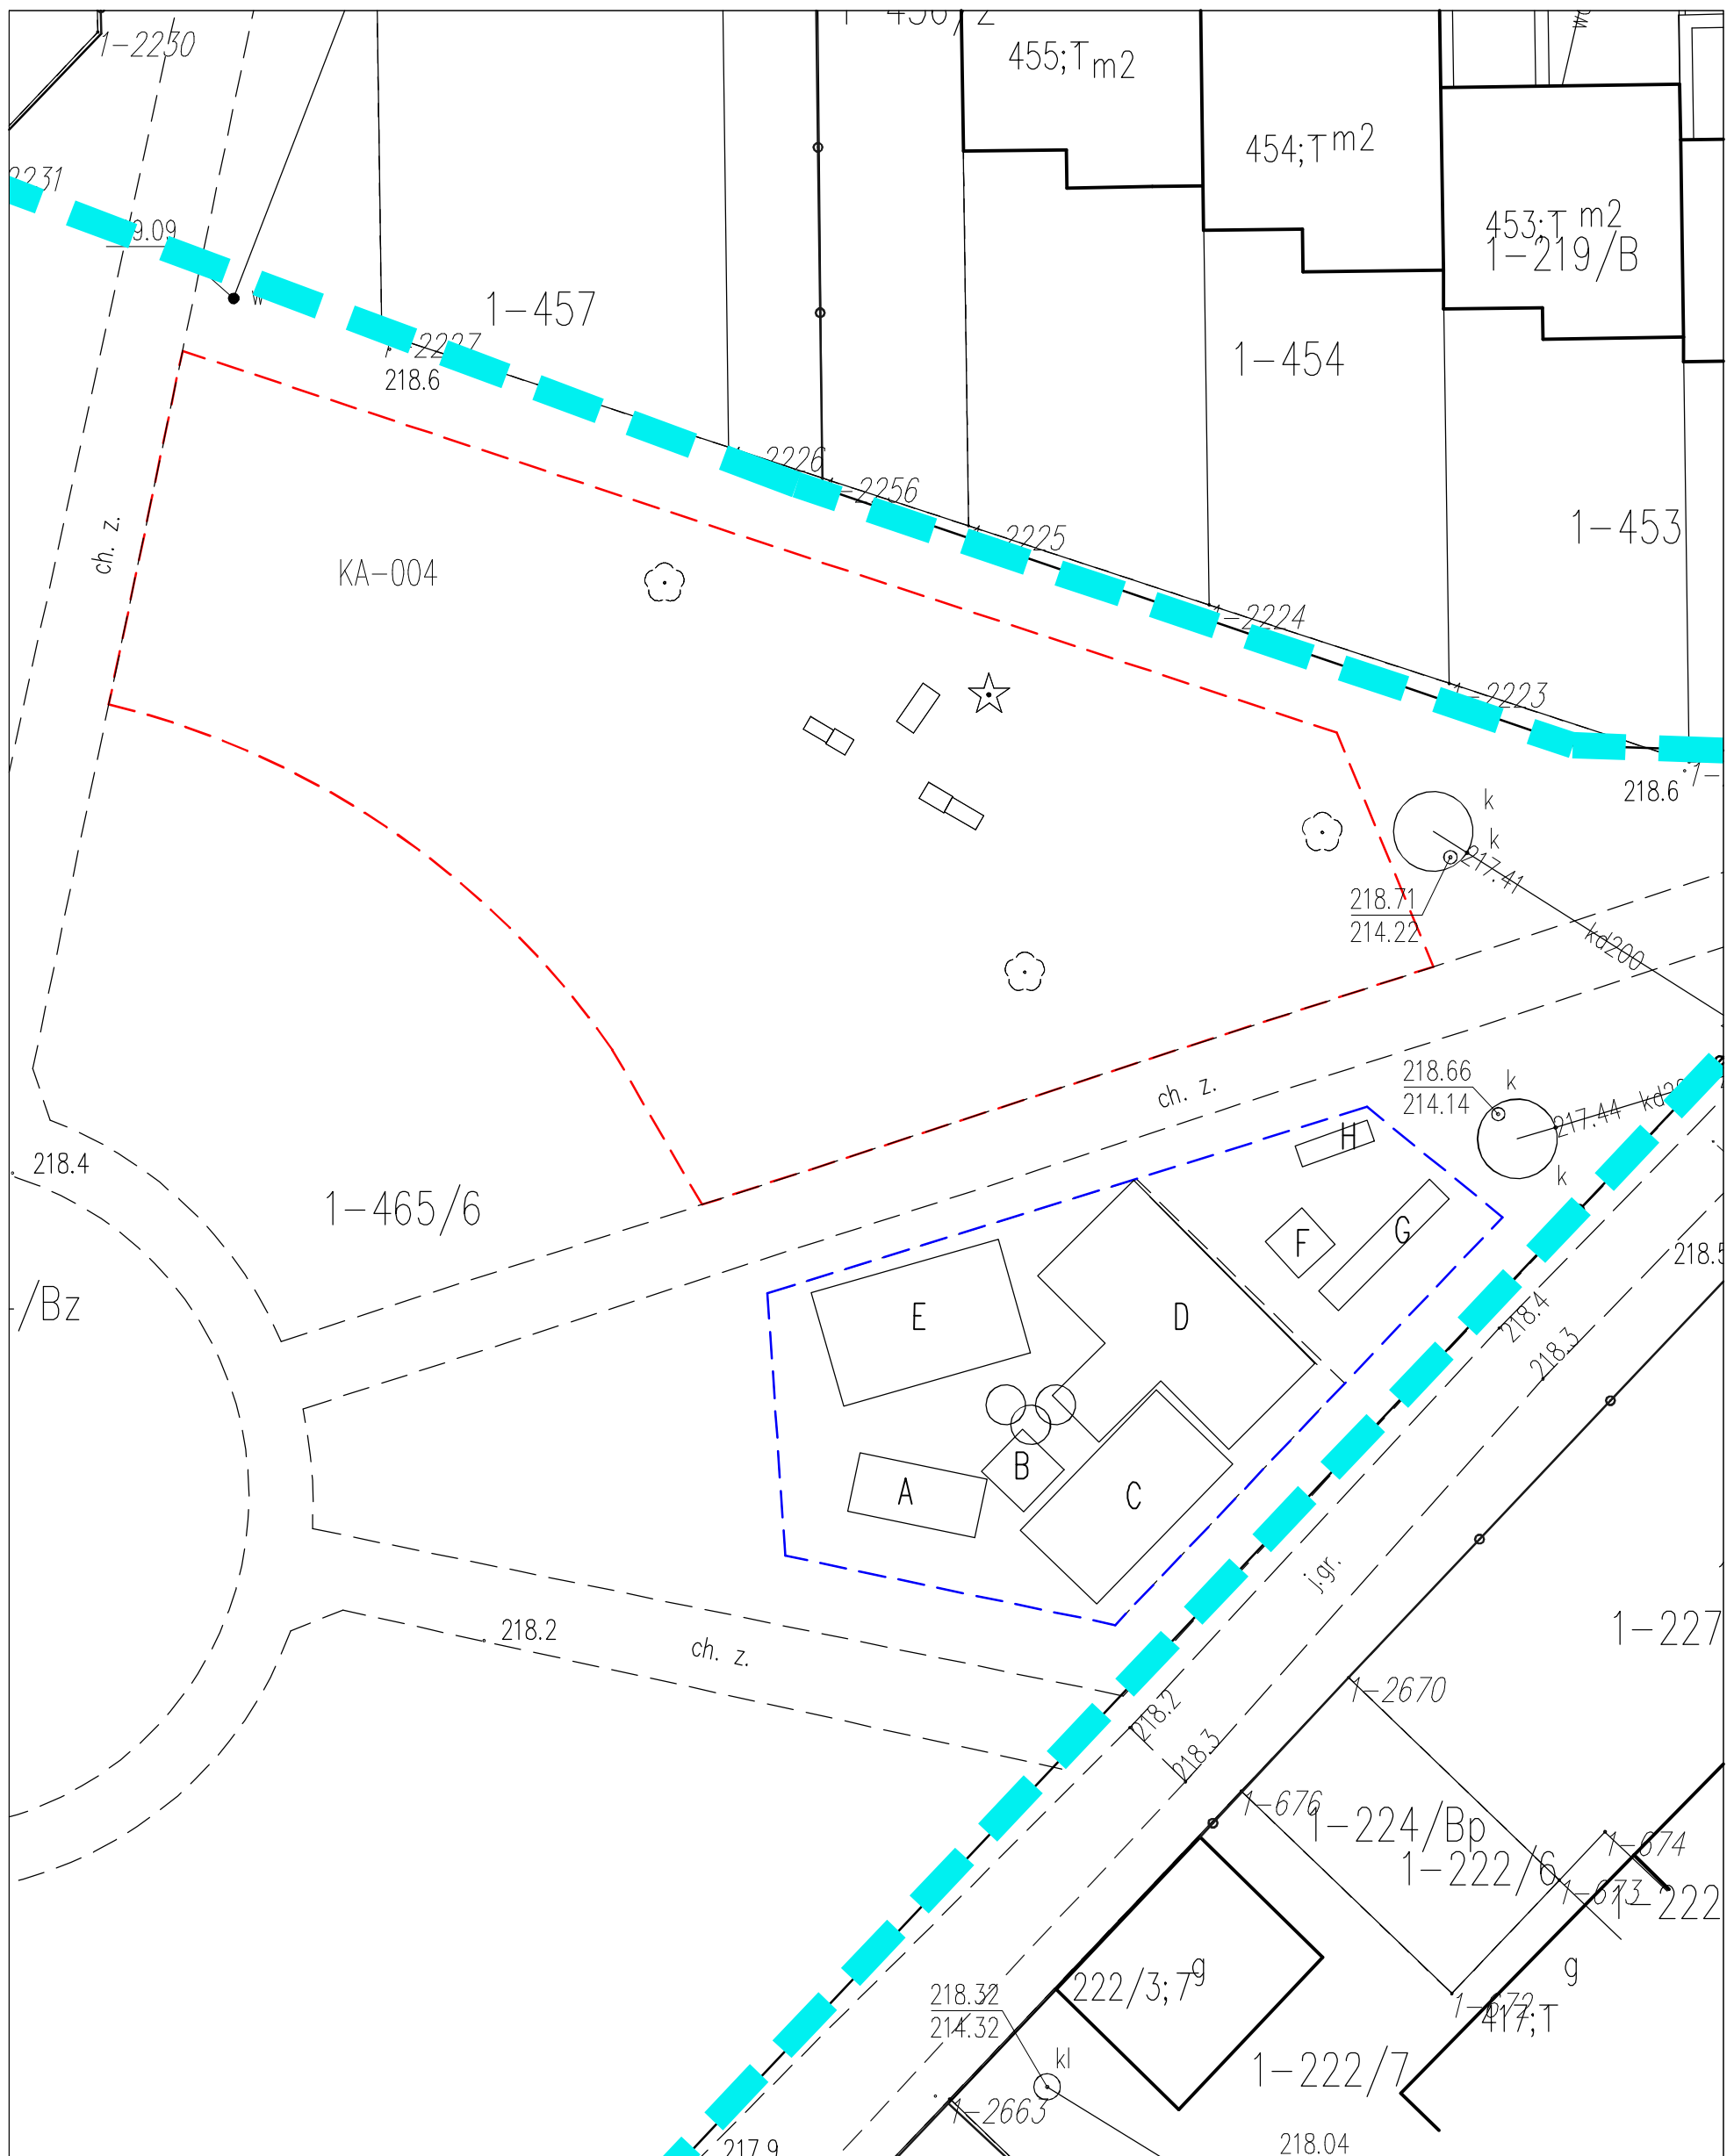

Nazwa i adres obiektu: DOKUMENTACJA PROJEKTOWA BUDOWA PLACU ZABAW gm. Andrespol, jedn. ewid. 100602_2.0001.465/6 m. Andrespol, dz. nr ewid. 465/6, obr. 0001 Andrespol		Nr strony	Nr rysunku A-03
Skala: 1:250	Treść rysunku: SCHEMAT DEMONTAŻY		Data: MAJ 2025
Projektant (imię i nazwisko)	specjalność i branża	Nr uprawnień	podpis
mgr inż. Dariusz Lenarcik	architektura	LOD/2276/ZOOA/13	
Opracowanie: inż. arch. Karolina Kicińska -	spec. architektoniczna	-	
-	konstrukcja spec. konstr.-budowl.	-	
-	instalacje sanitarne spec. instal.-inż.	-	
-	instalacje elektryczne spec. instal.-inż.	-	

WYKAZ ELEMENTÓW DO DEMONTAŻU

- A – HUŚTAWKA WAGOWA
- B – BUJAK
- C – LOKOMOTYWA
- D – ZESTAW ZABAWOWY
- E – HUŚTAWKA PODWÓJNA
- F – KARUZELA 4-SIEDZISKOWA
- G – POMOST WISZĄCY Z DWOMA TRAPAMI
- H – DRABINKA POZIOMA