


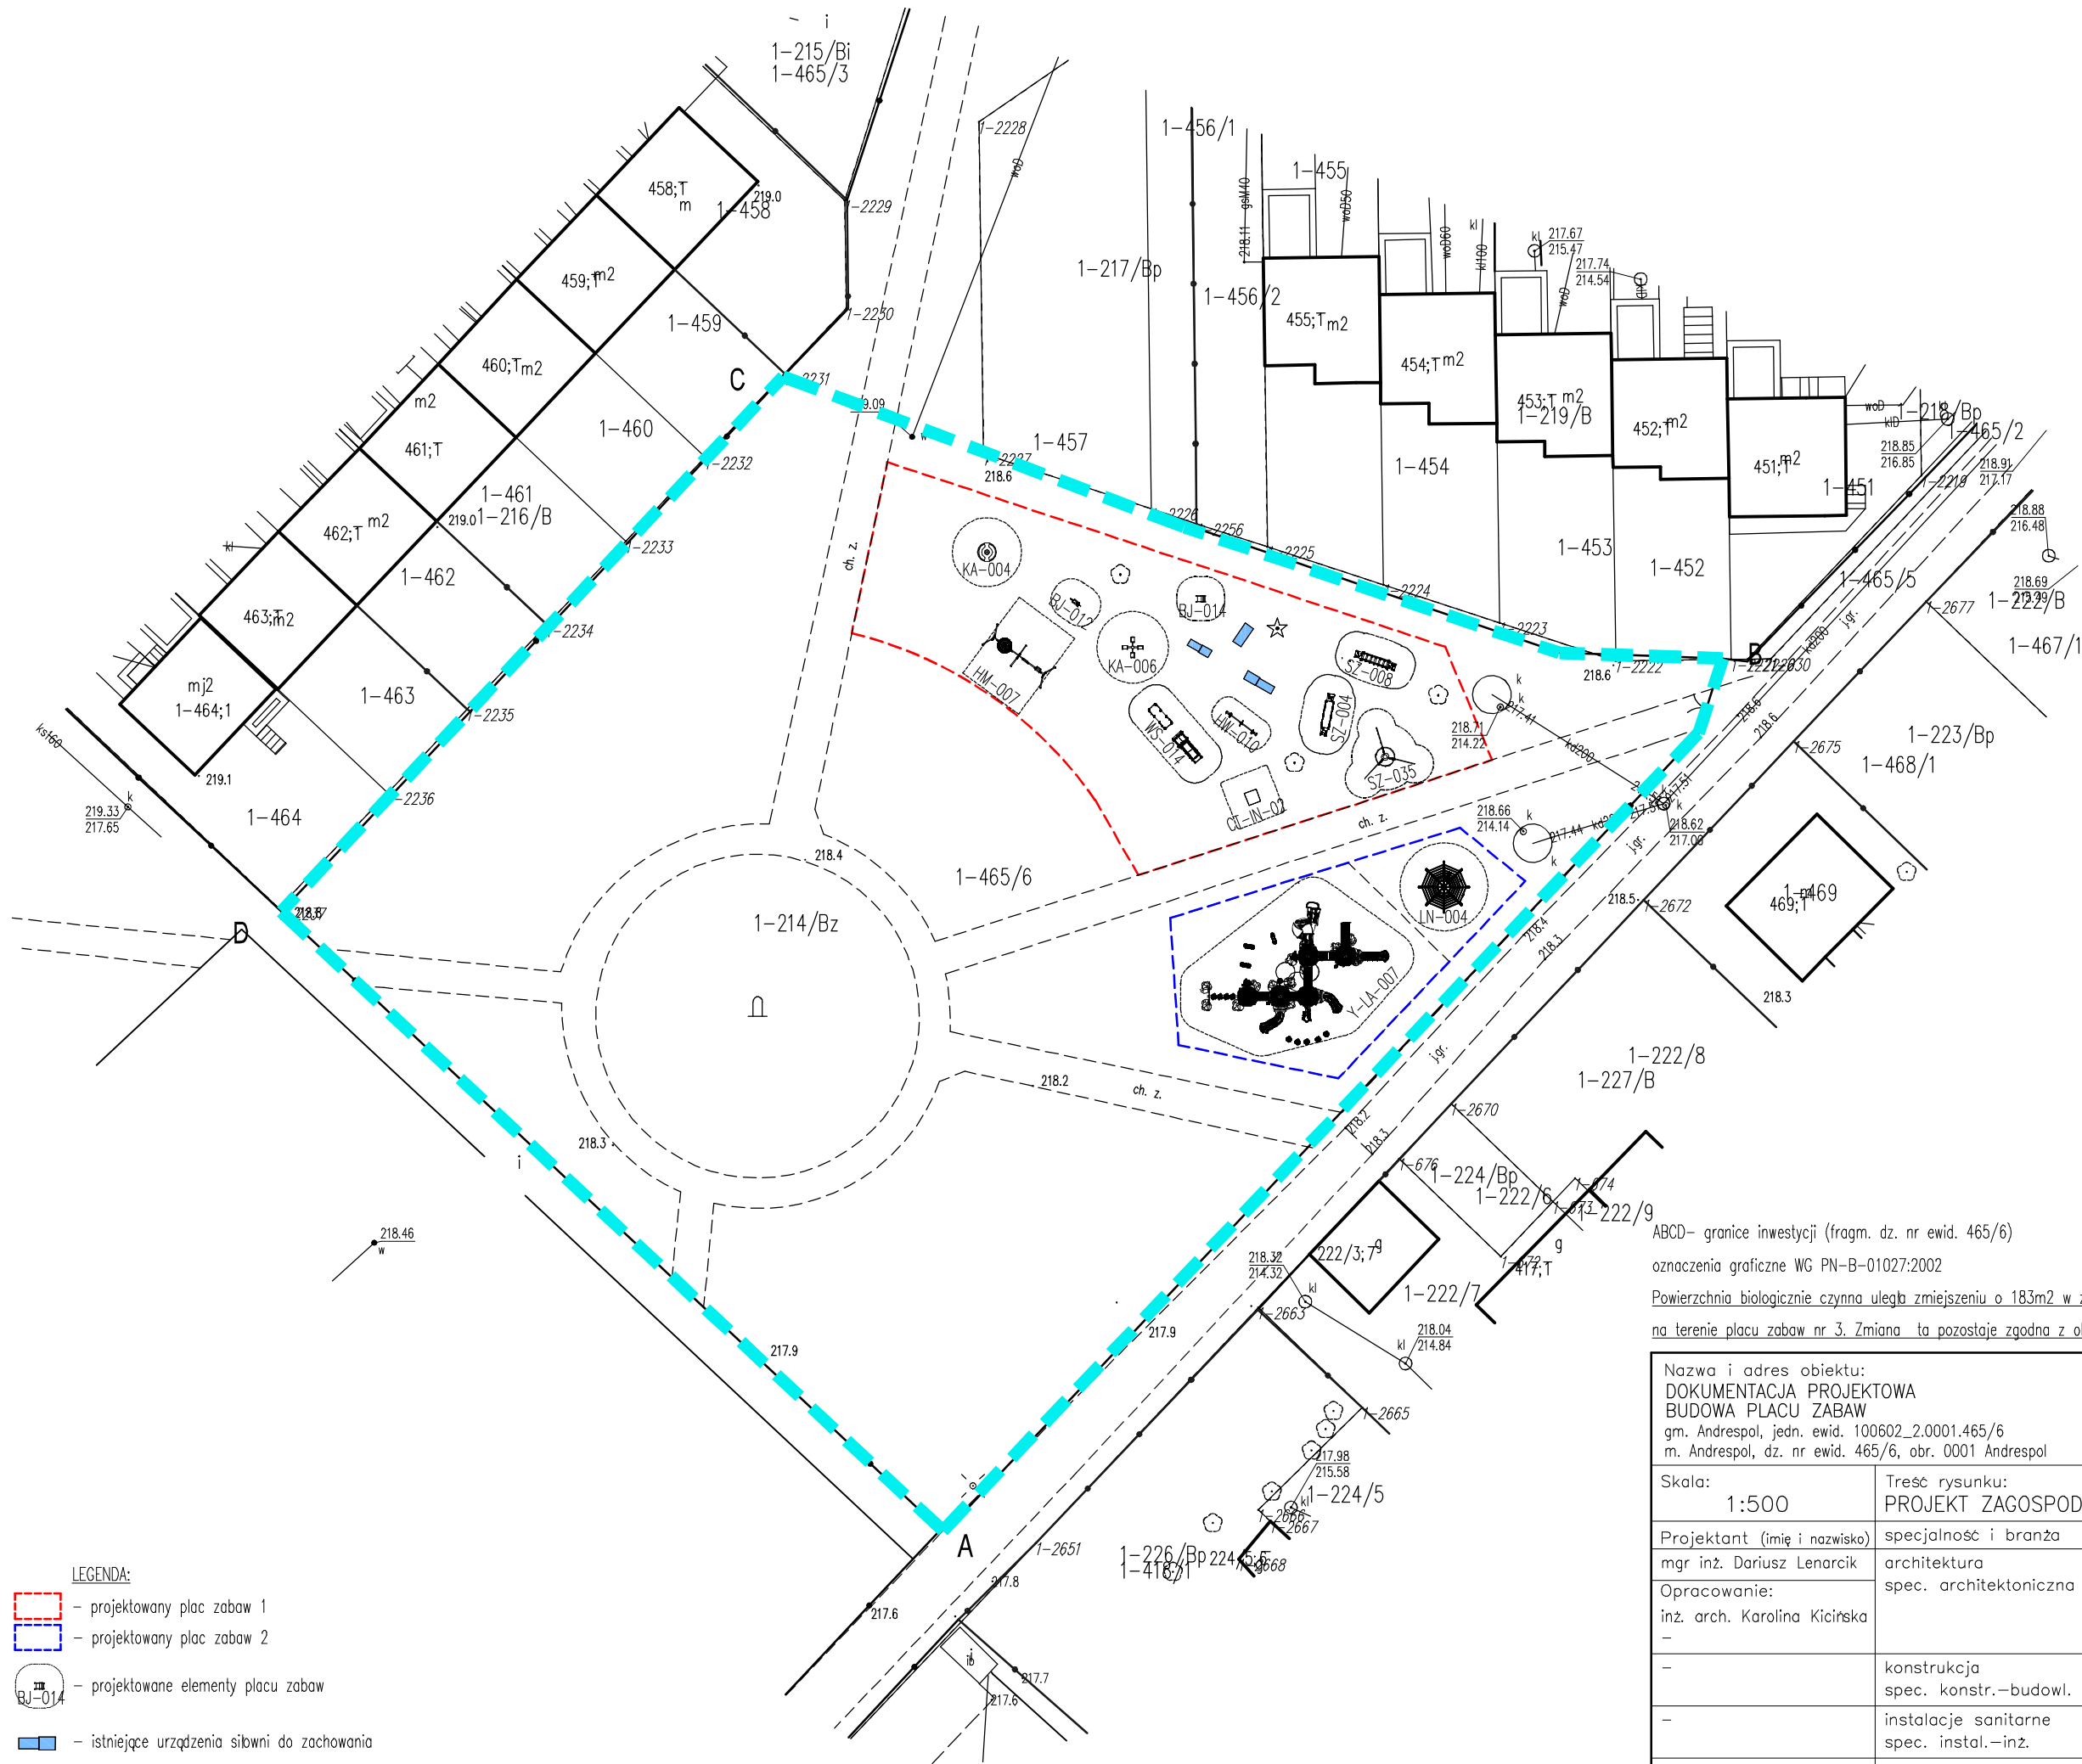

LEGENDA:

- projektowany plac zabaw 1
- projektowany plac zabaw 2
- projektowane elementy placu zabaw
- istniejące urządzenia siłowni do zachowania

ABCD- granice inwestycji (fragm. dz. nr ewid. 465/6)
oznaczenia graficzne WG PN-B-01027:2002
Powierzchnia biologicznie czynna uległa zmniejszeniu o 183m2 w związku z montażem nawierzchni gumowej na terenie placu zabaw nr 3. Zmiana ta pozostaje zgodna z obowiązującymi ustaleniami MPZP.

Nazwa i adres obiektu: DOKUMENTACJA PROJEKTOWA BUDOWA PLACU ZABAW gm. Andrespol, jedn. ewid. 100602_2.0001.465/6 m. Andrespol, dz. nr ewid. 465/6, obr. 0001 Andrespol		Nr strony	Nr rysunku
Skala: 1:500		A-01	
Treść rysunku: PROJEKT ZAGOSPODAROWANIA DZIAŁKI		Data: MAJ 2025	
Projektant (imię i nazwisko) mgr inż. Dariusz Lenarcik	specjalność i branża architektura	Nr uprawnień LOD/2276/Z00A/13	podpis
Opracowanie: inż. arch. Karolina Kicińska	spec. architektoniczna	-	
-	konstrukcja spec. konstr.-budowl.	-	
-	instalacje sanitarne spec. instal.-inż.	-	
-	instalacje elektryczne spec. instal.-inż.	-	