


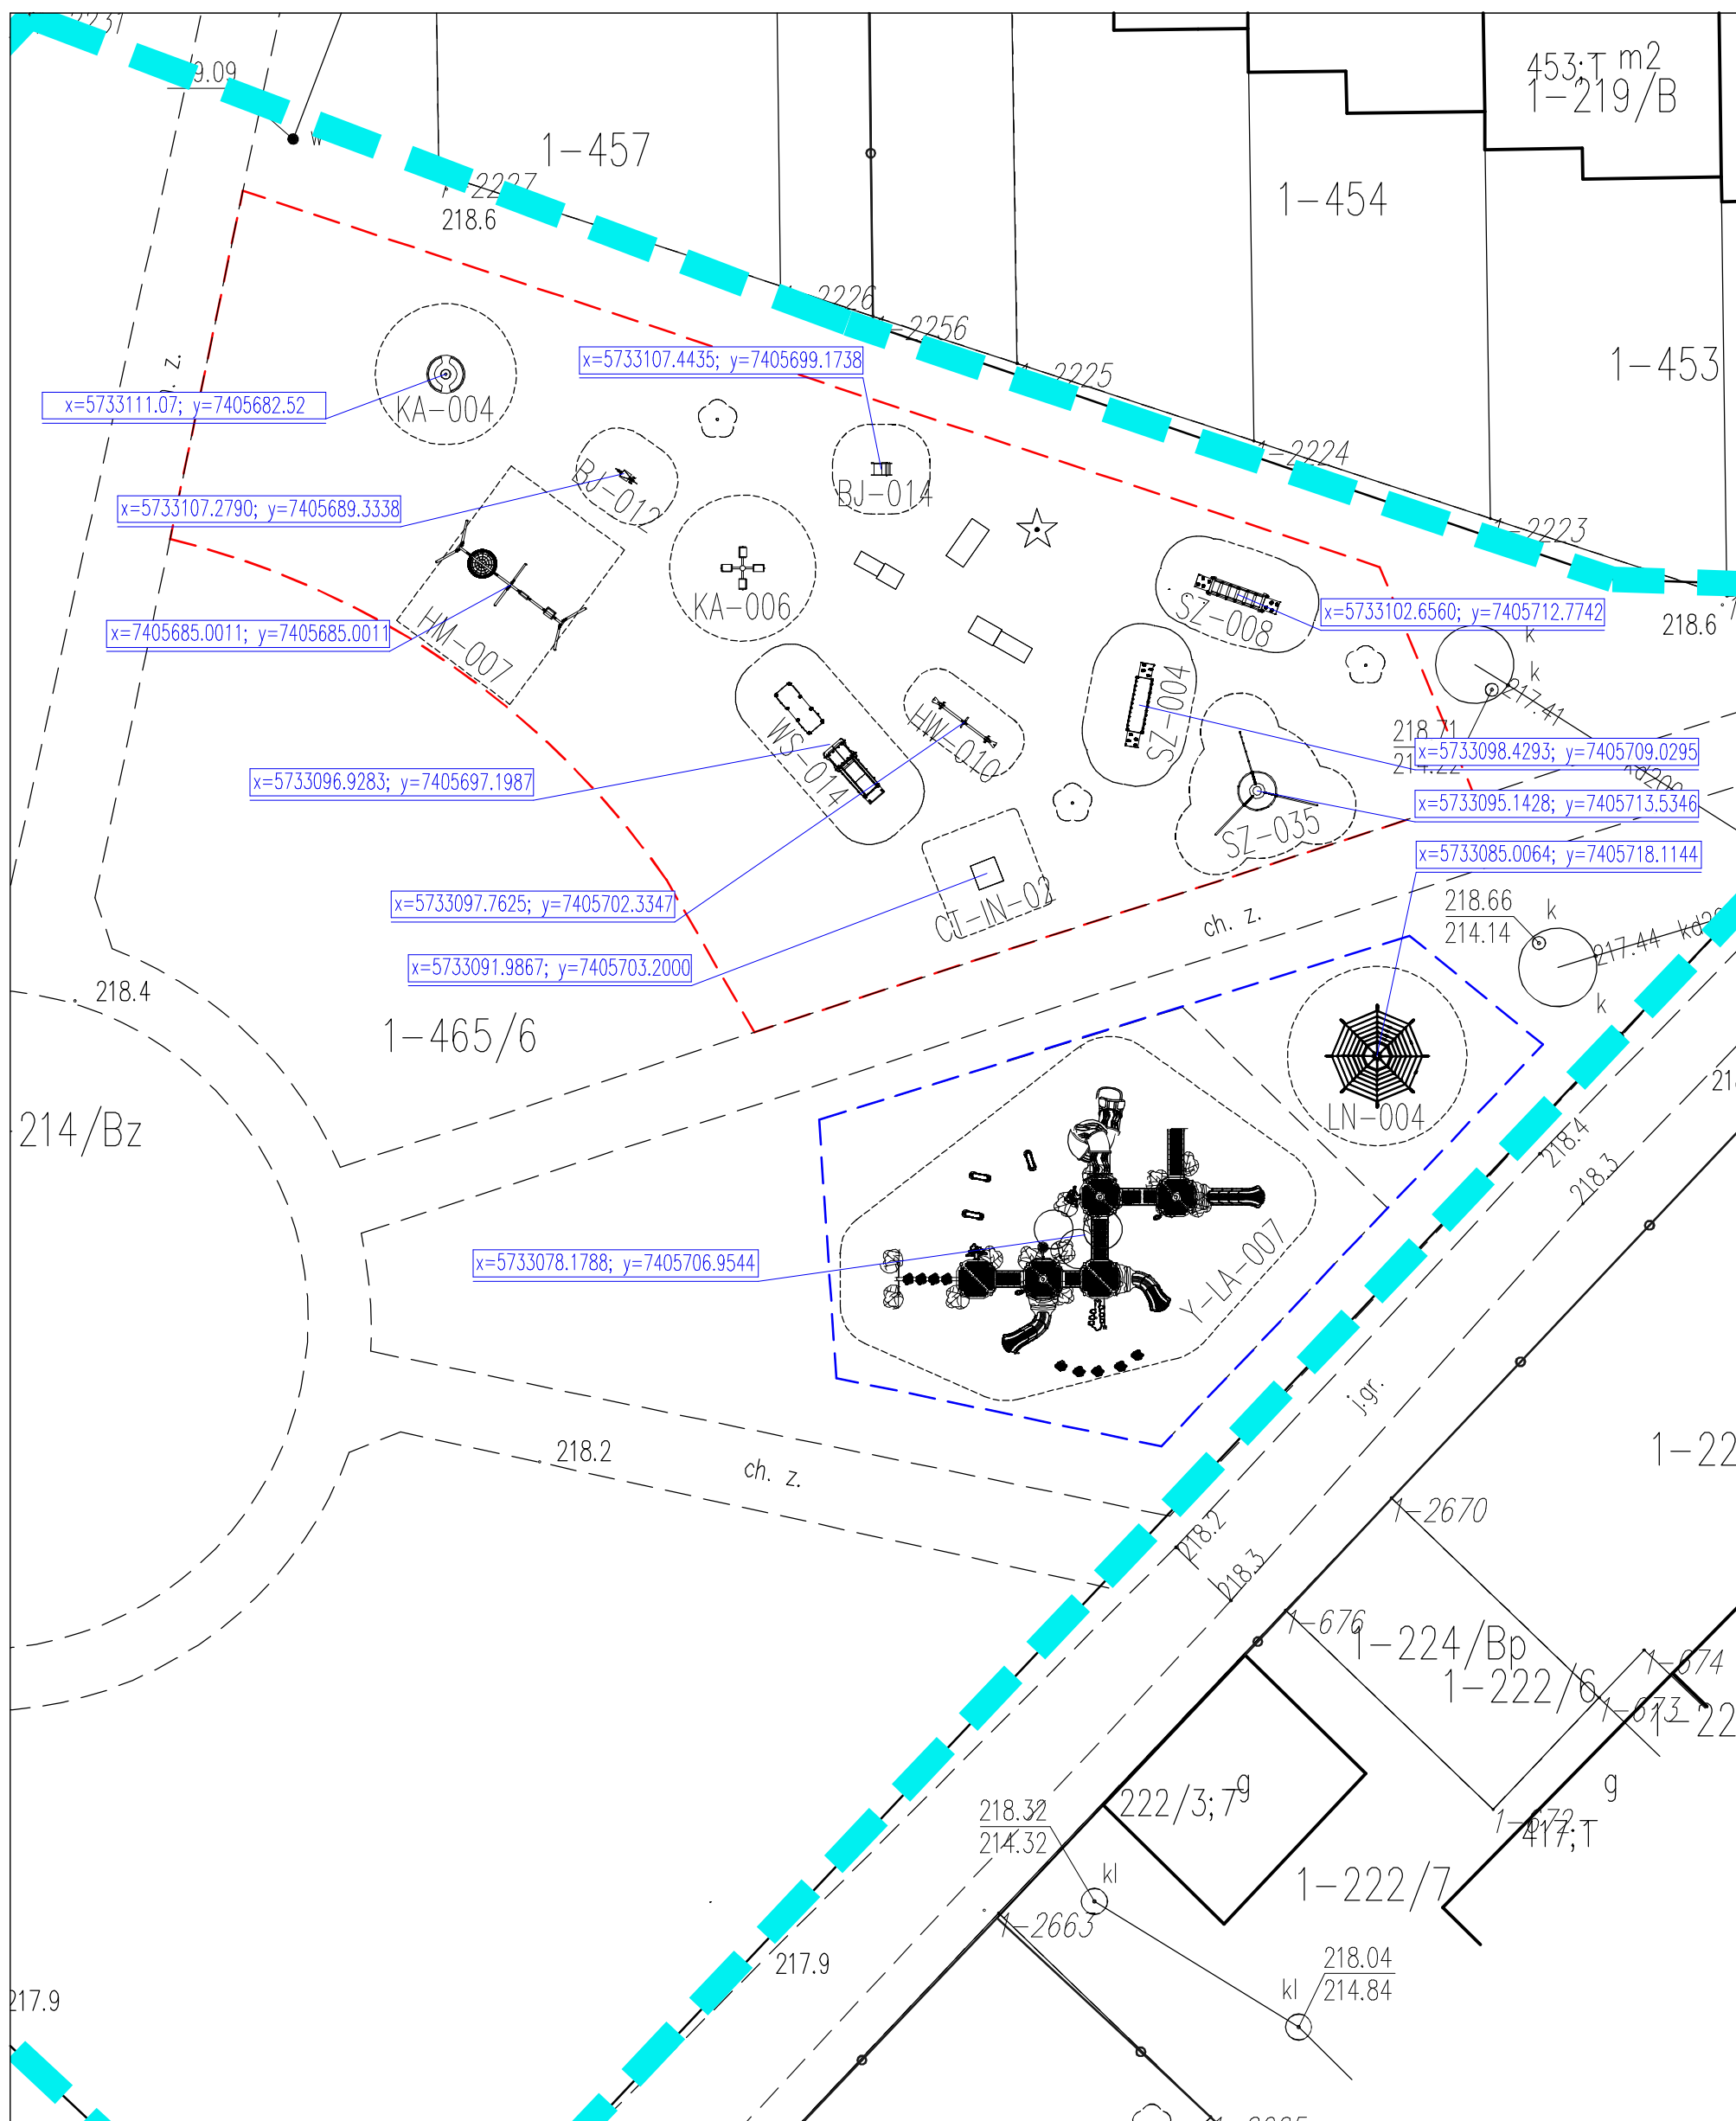

Nazwa i adres obiektu: DOKUMENTACJA PROJEKTOWA BUDOWA PLACU ZABAW gm. Andrespol, jedn. ewid. 100602_2.0001.465/6 m. Andrespol, dz. nr ewid. 465/6, obr. 0001 Andrespol		Nr strony	Nr rysunku A-02
Skala: 1:250	Treść rysunku: SCHEMAT LOKALIZACJI URZĄDZEŃ PLACU ZABAW		Data: MAJ 2025
Projektant (imię i nazwisko)	specjalność i branża	Nr uprawnień	podpis
mgr inż. Dariusz Lenarcik	architektura	LOD/2276/Z00A/13	
Opracowanie: inż. arch. Karolina Kicińska —	spec. architektoniczna	—	
—	konstrukcja spec. konstr.—budowl.	—	
—	instalacje sanitarne spec. instal.—inż.	—	
—	instalacje elektryczne spec. instal.—inż.	—	

LEGENDA:

-  – projektowany plac zabaw 1
-  – projektowany plac zabaw 2

UWAGA:

NA RYSUNKU POKAZANO WSPÓŁRZĘDNE GEODEZYJNE
PUNKTÓW CENTRALNYCH ELEMENTÓW PLACU ZABAW