


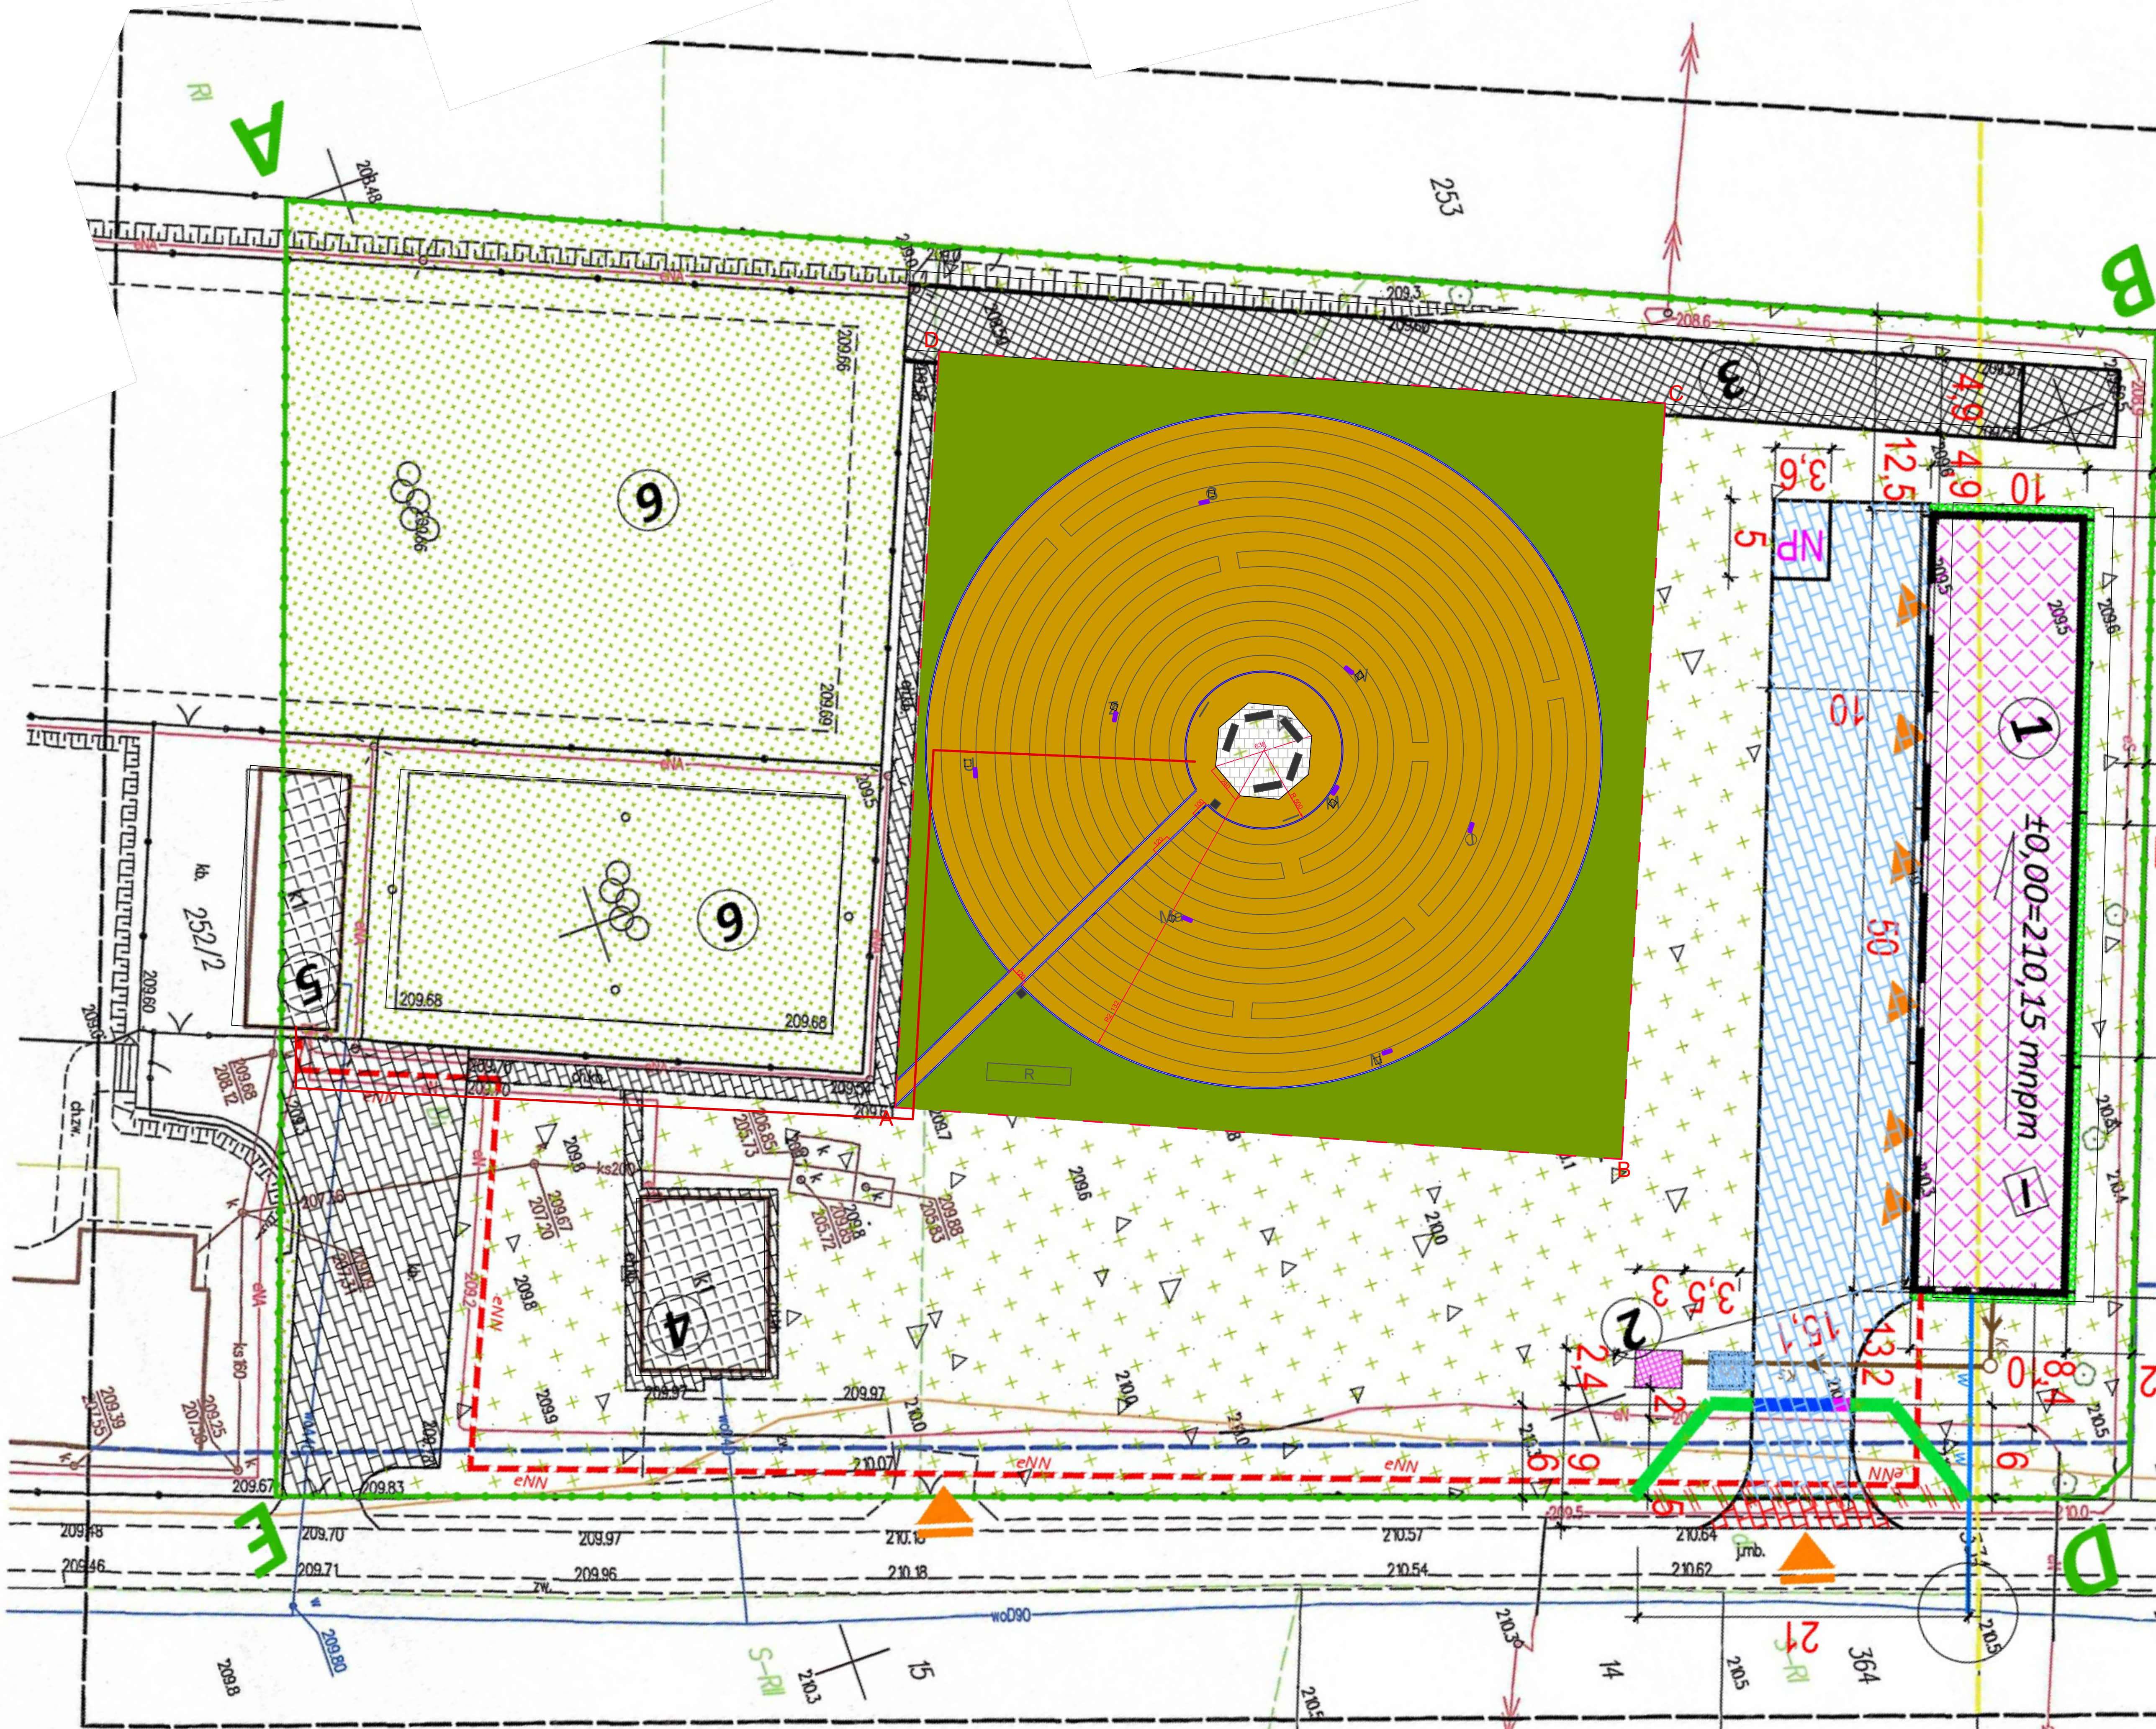

- LEGENDA:
- A-----B -Granica opracowania
 - Trawnik projektowany, pow. 750m²
 - Crys jasny projektowany fr. 2-8mm, pow.1407,3m²
 - Nawierzchnia brukowa projektowana pow.26,84m²
 - Obrzeże Ekobord projektowane dł.217,5mb
 - Przewód zasilający do gniazda 230V
 - M W Z -Modele planet z żywicy poliestrowej (8szt.)
 - Ławka projektowana (5szt.)
 - Tablica edukacyjna projektowana (2szt.)
 - Kosz projektowany (2szt.)
 - Stojak na rowery (1szt.)
 - Tablica edukacyjna II projektowana (8szt.)
 - Altana projektowana

KONCEPCJA ZAGOSPODAROWANIA TERENU

przedmiot inwestycji:
HELIOCENTRYCZNY PUNKT TURYSTYCZNY
DZIAŁKA EWID. 251, OBRĘB 0010 OBRAZÓW

lokalizacja inwestycji:
DZIAŁKA EWID. 251, OBRĘB 0010 OBRAZÓW

tytuł rysunku:
PLAN NAWIERZCHNI, MAŁA ARCHITEKTURA

skala: 1:200
branża: AK

Inwestor:
GMINA OBRAZÓW, ul.Obrazów 84, 27-641 Obrazów

architektura krajobrazu:
arch. kraj. Joanna Balza

AZX Europe Sp. z o.o.
Pustynia 135e, 39-200 Dębica

data: VII 2026
nr rys.: R-02