


RZUT PARTERU
SKALA 1:100

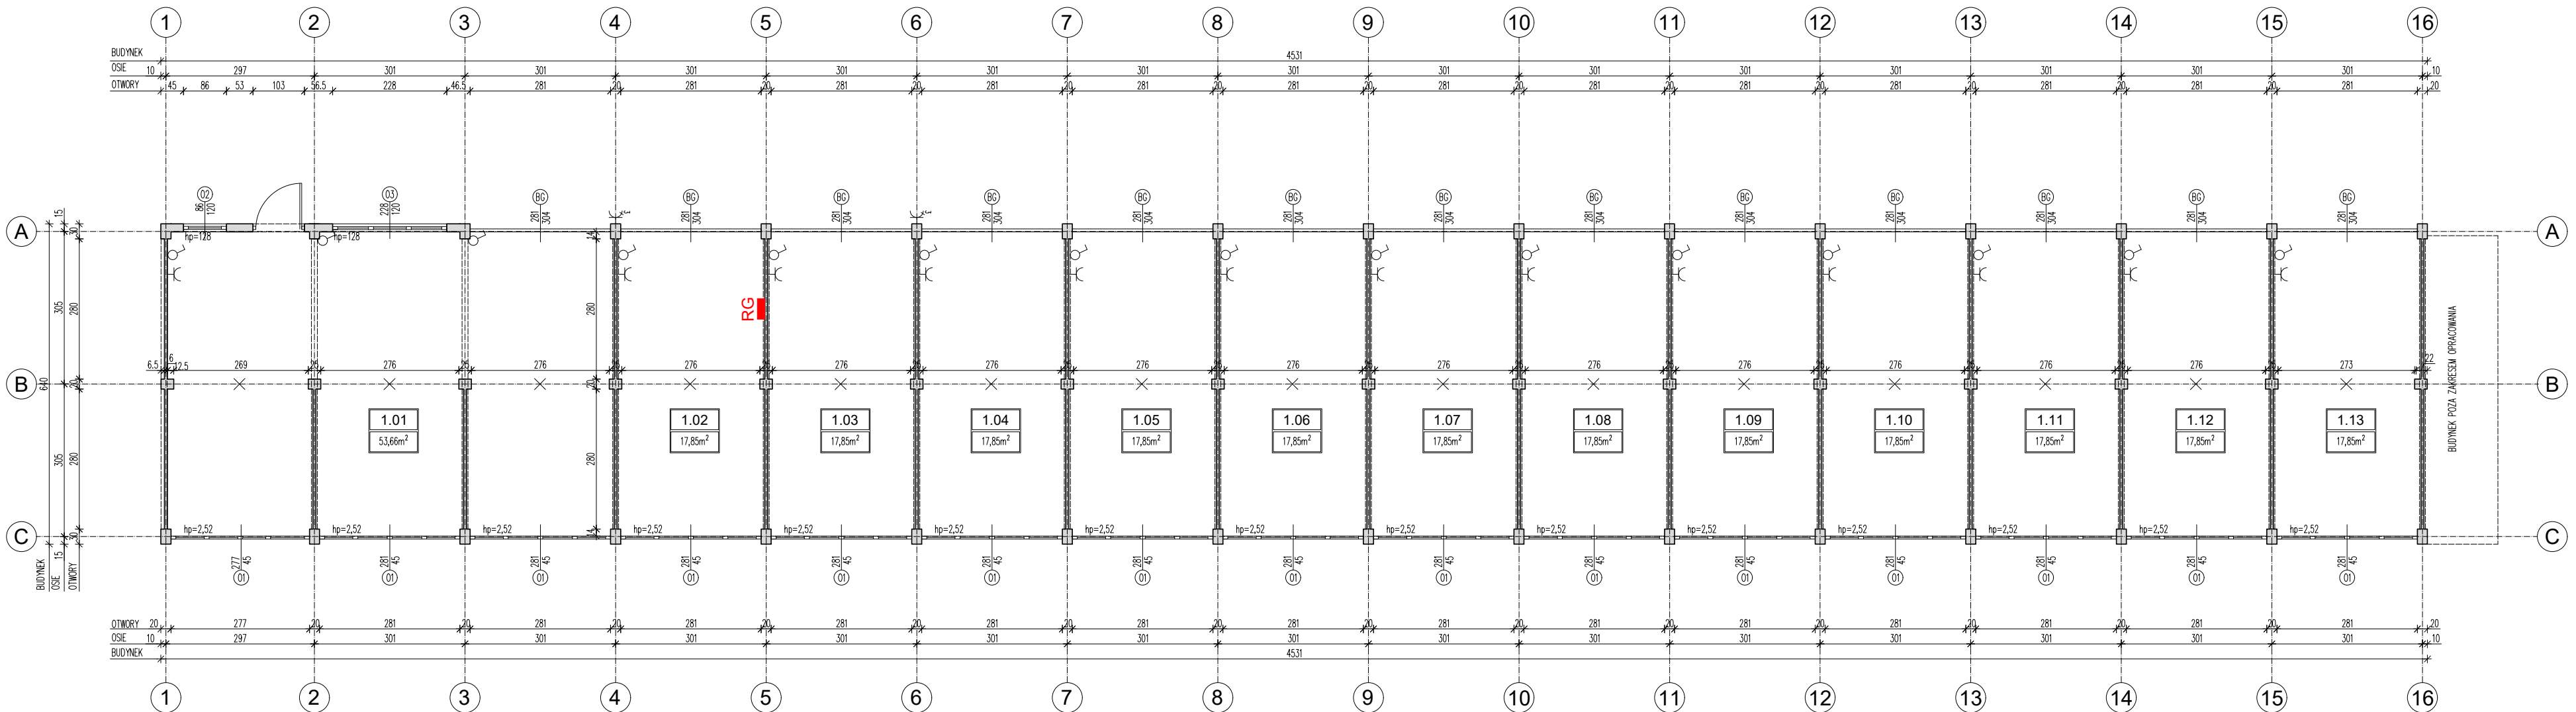

UWAGA:
WYKONAWCA JEST ZOBOWIĄZANY SPRAWDZIĆ WSZYSTKIE WYMIARY PRZED
ROZPOCZĘCIEM PRAC BUDOWLANYCH, RÓŻNICE NA RYSUNKACH I POMIARACH ORAZ
WSZELAKIE RÓZBIEŻNOŚCI MUSZĄ BYĆ WYJAŚNIONE Z PROJEKTANTEM PRZED
ROZPOCZĘCIEM PRAC BUDOWLANYCH

ZESTAWIENIE POMIESZCZEŃ ISTNIEJĄCYCH:

1.01 POMIESZCZENIE MAGAZYNOWE 53,66 POSADZKA BETONOWA	1.08 POMIESZCZENIE GARAŻOWE 17,85 POSADZKA BETONOWA
1.02 POMIESZCZENIE GARAŻOWE 17,85 POSADZKA BETONOWA	1.09 POMIESZCZENIE GARAŻOWE 17,85 POSADZKA BETONOWA
1.03 POMIESZCZENIE GARAŻOWE 17,85 POSADZKA BETONOWA	1.10 POMIESZCZENIE GARAŻOWE 17,85 POSADZKA BETONOWA
1.04 POMIESZCZENIE GARAŻOWE 17,85 POSADZKA BETONOWA	1.11 POMIESZCZENIE GARAŻOWE 17,85 POSADZKA BETONOWA
1.05 POMIESZCZENIE GARAŻOWE 17,85 POSADZKA BETONOWA	1.12 POMIESZCZENIE GARAŻOWE 17,85 POSADZKA BETONOWA
1.06 POMIESZCZENIE GARAŻOWE 17,85 POSADZKA BETONOWA	1.13 POMIESZCZENIE GARAŻOWE 17,85 POSADZKA BETONOWA
1.07 POMIESZCZENIE GARAŻOWE 17,85 POSADZKA BETONOWA	

POWIERZCHNIA UŻYTKOWA: 267,86 m²
POWIERZCHNIA ZABUDOWY: 289,98 m²
KUBATURA BUDYNKU: 1 119,16 m³

		PROJEKTOWANIE I NADZORY P.N. Bartłomiej Jaroń ul. Świerkowa 9, 86-182 Świekatowo tel. 536 179 337, jaron.bartlomiej@gmail.com NIP: 559 206 31 19, REGON: 527281933	
TYTUŁ: Remont budynku garażowego w celu stworzenia przestrzeni magazynowej na potrzeby ochrony ludności i obrony cywilnej w Gminie Świekatowo			
ADRES: dz. 464, Świekatowo			
INWESTOR: Gmina Świekatowo ul. Dworcowa 3, 86-182 Świekatowo			
PROJEKTOWAŁ: mgr inż. Bartłomiej Jaroń upr. bud. do projektowania bez ograniczeń w specjalności konstrukcyjno-budowlanej nr ewid. KUP/0199/PBKb/21			
OPRACOWAŁ:			
TEMAT: RZUT PRZYZIEMI			
BRANŻA: INWENTARYZACJA			
NR RYSUNKU: I-01	NR ARKUSZA:	DATA: 20.06.2026	SKALA: 1:100