


RZUT PARTERU
SKALA 1:100

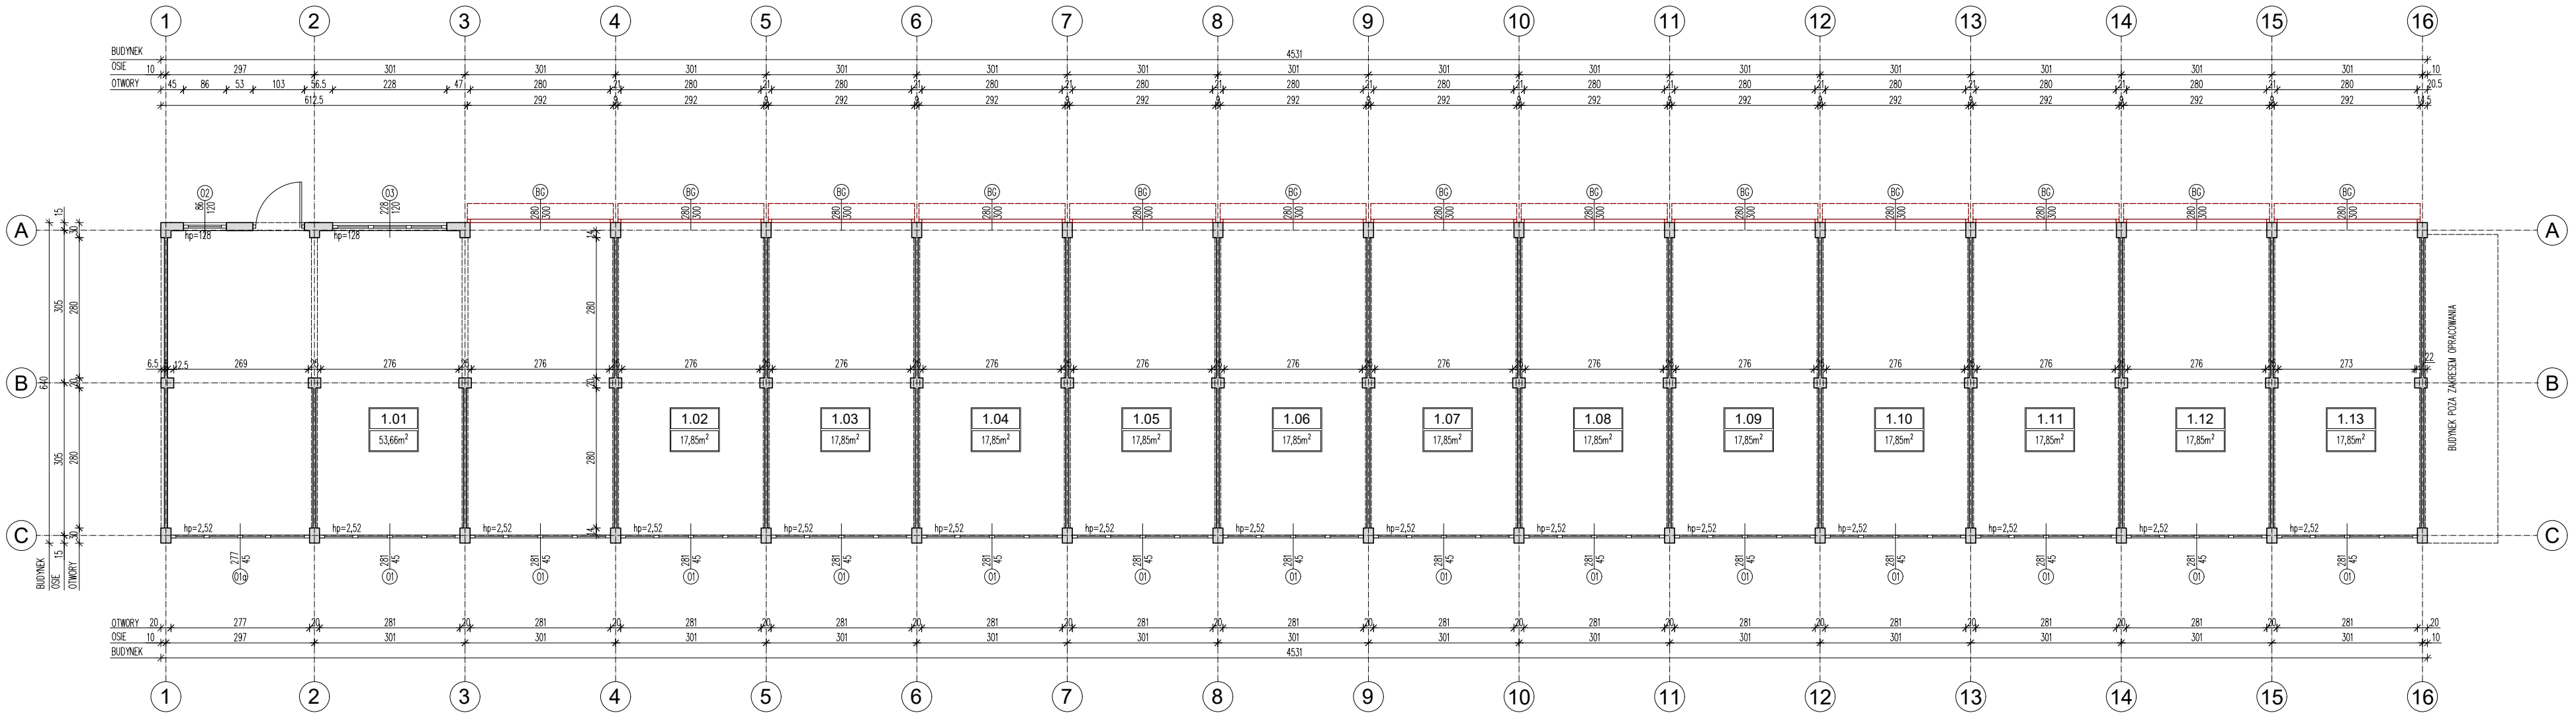


UWAGA:
WYKONAWCA JEST ZOBOWIĄZANY SPRAWDZIĆ WSZYSTKIE WYMIARY PRZED
ROZPOCZĘCIEM PRAC BUDOWLANYCH, RÓŻNICE NA RYSUNKACH I POMIARACH ORAZ
WSZELAKIE RÓZBIEŻNOŚCI MUSZĄ BYĆ WYJAŚNIONE Z PROJEKTANTEM PRZED
ROZPOCZĘCIEM PRAC BUDOWLANYCH

ZESTAWIENIE POMIESZCZEŃ REMONTOWANYCH:

1.01 POMIESZCZENIE MAGAZYNOWE 53,66 POSADZKA BETONOWA	1.08 POMIESZCZENIE GARAŻOWE 17,85 POSADZKA BETONOWA
1.02 POMIESZCZENIE GARAŻOWE 17,85 POSADZKA BETONOWA	1.09 POMIESZCZENIE GARAŻOWE 17,85 POSADZKA BETONOWA
1.03 POMIESZCZENIE GARAŻOWE 17,85 POSADZKA BETONOWA	1.10 POMIESZCZENIE GARAŻOWE 17,85 POSADZKA BETONOWA
1.04 POMIESZCZENIE GARAŻOWE 17,85 POSADZKA BETONOWA	1.11 POMIESZCZENIE GARAŻOWE 17,85 POSADZKA BETONOWA
1.05 POMIESZCZENIE GARAŻOWE 17,85 POSADZKA BETONOWA	1.12 POMIESZCZENIE GARAŻOWE 17,85 POSADZKA BETONOWA
1.06 POMIESZCZENIE GARAŻOWE 17,85 POSADZKA BETONOWA	1.13 POMIESZCZENIE GARAŻOWE 17,85 POSADZKA BETONOWA
1.07 POMIESZCZENIE GARAŻOWE 17,85 POSADZKA BETONOWA	

POWIERZCHNIA UŻYTKOWA: 267,86 m²
POWIERZCHNIA ZABUDOWY: 289,98 m²
KUBATURA BUDYNKU: 1 119,16 m³

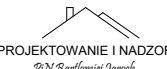		PROJEKTOWANIE I NADZORY P.N. Bartłomiej Jaroń ul. Świerkowa 9, 86-182 Świątkowo tel. 536 179 337, jaroń.bartłomiej@gmail.com NIP: 559 206 31 19, REGON: 527281933	
Tytuł: Remont budynku garażowego w celu stworzenia przestrzeni magazynowej na potrzeby ochrony ludności i obrony cywilnej w Gminie Świątkowo			
Adres: dz. 464, Świątkowo			
Inwestor: Gmina Świątkowo ul. Dworcowa 3, 86-182 Świątkowo			
Projektował: mgr inż. arch. Grażyna Czarczynska-Kaja upr. bud. do projektowania bez ograniczeń w specjalności architektonicznej nr ewid. UAN-KZ-7210/132/86			
Projektował: mgr inż. Bartłomiej Jaroń upr. bud. do projektowania bez ograniczeń w specjalności konstrukcyjno-budowlanej nr ewid. KUP/0199/PBKb/21			
Temat: RZUT PRZYZIEMIA			
Branża: PROJEKT REMONTU			
Nr rysunku: A-01	Nr arkusza:	Data: 20.06.2026	Skala: 1:100