


RZUT DACHU
SKALA 1:100

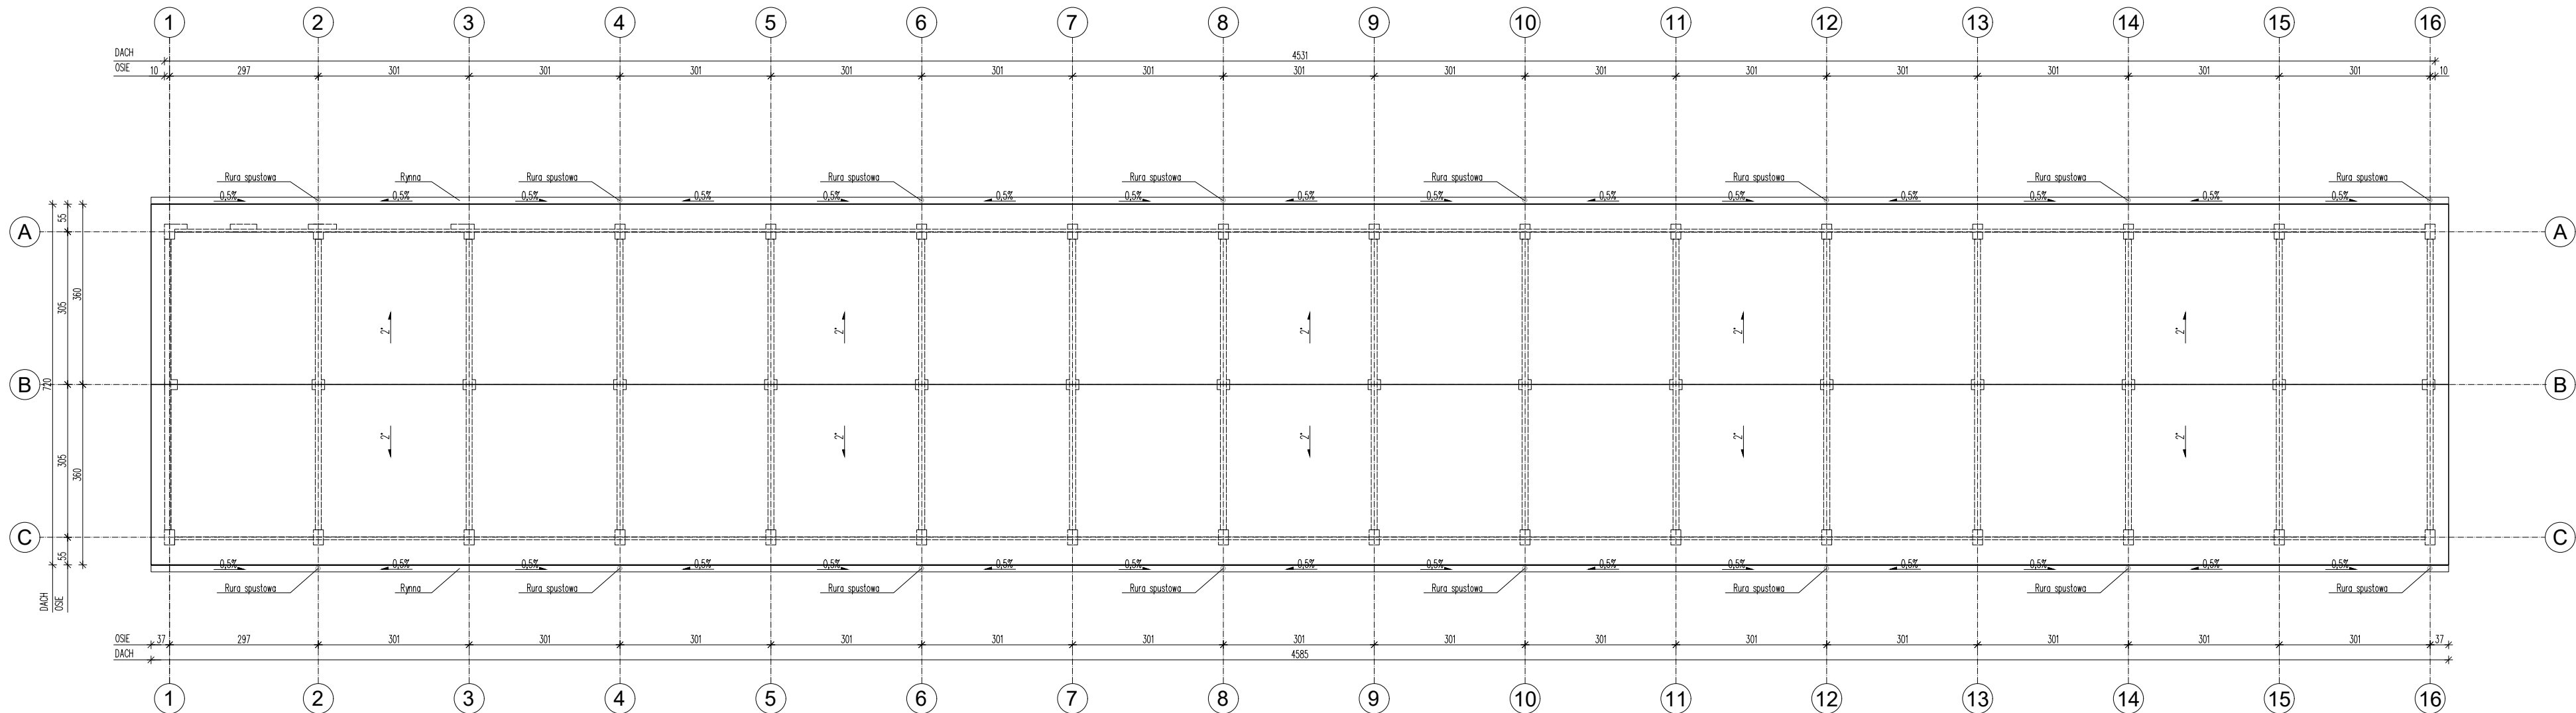

UWAGA:
WYKONAWCA JEST ZOBOWIĄZANY SPRAWDZIĆ WSZYSTKIE WYMIARY PRZED ROZPOCZĘCIEM PRAC BUDOWLANYCH, RÓŻNICE NA RYSUNKACH I POMIARACH ORAZ WSZELAKIE ROZBIEŻNOŚCI MUSZĄ BYĆ WYJAŚNIONE Z PROJEKTANTEM PRZED ROZPOCZĘCIEM PRAC BUDOWLANYCH

 PROJEKTOWANIE I NADZORY P.N. Bartłomiej Jaroń PROJEKTOWANIE I NADZORY P.N. Bartłomiej Jaroń ul. Świerkowa 9, 86-182 Świekatowo tel. 536 179 337, jaro.ch.bartlomiej@gmail.com NIP: 559 206 31 19, REGON: 527281933			
Tytuł: Remont budynku garażowego w celu stworzenia przestrzeni magazynowej na potrzeby ochrony ludności i obrony cywilnej w Gminie Świekatowo			
Adres: dz. 464, Świekatowo			
Inwestor: Gmina Świekatowo ul. Dworcowa 3, 86-182 Świekatowo			
Projektował: mgr inż. arch. Grażyna Czarczynska-Kaja upr. bud. do projektowania bez ograniczeń w specjalności architektonicznej nr ewid. UAN-KZ-7210/132/86			
Projektował: mgr inż. Bartłomiej Jaroń upr. bud. do projektowania bez ograniczeń w specjalności konstrukcyjno-budowlanej nr ewid. KUP/0199/PBKb/21			
Temat: RZUT DACHU			
Branża: PROJEKT REMONTU			
Nr rysunku: A-02	Nr arkusza:	Data: 20.06.2026	Skala: 1:100