


ELEWACJE


SKALA 1:100

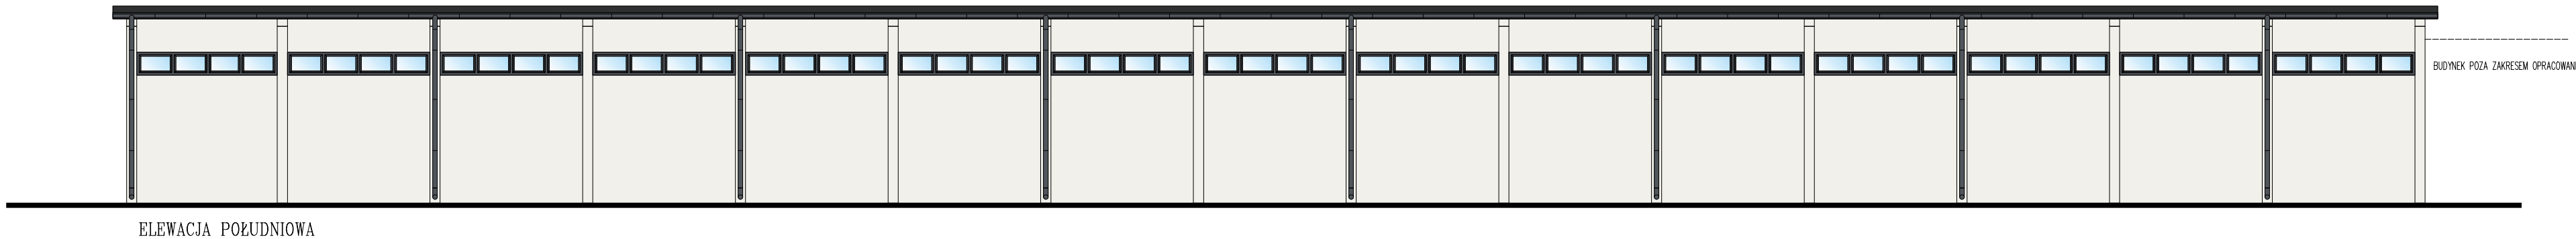

ELEWACJA POŁUDNIOWA



ELEWACJA PÓŁNOCNA

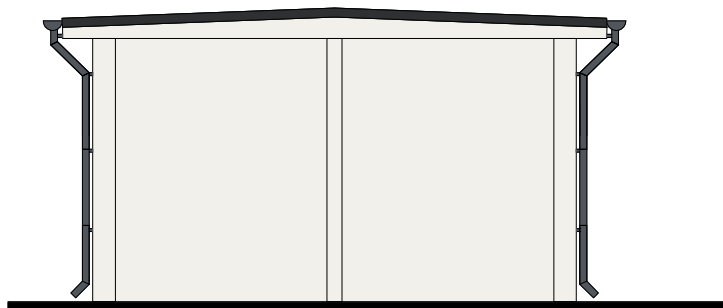

ELEWACJA ZACHODNIA

LEGENDA

- Ściany zewnętrzne - kolor biały
- Dach - papa
- Stolarka okienna i drzwiowa, kolor grafit RAL 7015
- Rynny, obróbki blacharskie, kolor grafit RAL 7015

UWAGA:
WYKONAWCA JEST ZOBOWIĄZANY SPRAWDZIĆ WSZYSTKIE WYMIARY PRZED ROZPOCZĘCIEM PRAC BUDOWLANYCH, RÓŻNICE NA RYSUNKACH I POMIARACH ORAZ WSZELAKIE ROZBIEŻNOŚCI MUSZĄ BYĆ WYJAŚNIONE Z PROJEKTANTEM PRZED ROZPOCZĘCIEM PRAC BUDOWLANYCH

		PROJEKTOWANIE I NADZORY P.N. Bartłomiej Jarocho ul. Świerkowa 9, 86-182 Świekatowo tel. 536 179 337, jarocho.bartlomiej@gmail.com NIP: 559 206 31 19, REGON: 527281933	
TYTUŁ: Remont budynku garażowego w celu stworzenia przestrzeni magazynowej na potrzeby ochrony ludności i obrony cywilnej w Gminie Świekatowo			
ADRES: dz. 464, Świekatowo			
INWESTOR: Gmina Świekatowo ul. Dworcowa 3, 86-182 Świekatowo			
PROJEKTOWAŁ: mgr inż. arch. Grażyna Czarczynska-Kaja upr. bud. do projektowania bez ograniczeń w specjalności architektonicznej nr ewid. UAN-KZ-7210/132/86			
PROJEKTOWAŁ: mgr inż. Bartłomiej Jarocho upr. bud. do projektowania bez ograniczeń w specjalności konstrukcyjno-budowlanej nr ewid. KUP/0199/PBKb/21			
TEMAT: RZUT DACHU			
BRANŻA: ELEWACJE			
NR RYSUNKU: A-03	NR ARKUSZA:	DATA: 20.06.2026	SKALA: 1:100