


JEDNOSTKA PROJEKTOWA

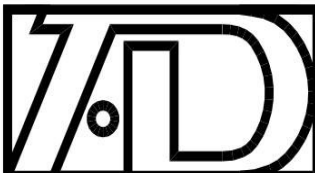

TOMASZ DANILUK

architekt

ul. 1000-lcia państwa poskiego 2/3; 15-111 Białystok

e-mail: tdbaza@poczta.onet.pl tel.kom 507 065 093

RODZAJ OPRACOWANIA	PROJEKT BUDOWLANO-WYKONAWCZY BRANŻA ARCHITETKTURA, WYK. WNĘTRZ
TEMAT/OBIEKT/INWEST.	REMONT I PRZYSTOSOWANIE CZĘŚCI POMIESZCZEŃ W BUDYNKU NA POTRZEBY POWIATOWEGO INSPEKTORATU WTERYNARII W MOŃKACH UL. AL. NIEPODLEGŁOŚCI 11B
INWESTOR ADRES	POWIATOWY INSPEKTORAT WETERYNARII W MOŃKACH, UL.JULIUSZA SŁOWACKIEGO 14 19-100 MOŃKI

ARCHITEKTURA	mgr inż. arch. TOMASZ DANILUK	pieczęć/podpis
PROJEKTANT	BŁ-PdOKK/30/04	

Białystok, 06.07.2026 r.

SPIS TREŚCI

● ZAKRES ROBÓT ROZBIÓRKOWYCH

I. PIWNICA - POZIOM -1

str. 5

1. 0/1 klatka schodowa
2. 0/2 korytarz
3. 0/3 pomieszczenie przyłącza wody
4. 0/4 toaleta męska
5. 0/5 toaleta damska
6. 0/6 pomieszczenie magazynowe
7. 0/7 pomieszczenie magazynowe
8. 0/8 pomieszczenie magazynowe
9. 0/9 pomieszczenie magazynowe
10. 0/10 pomieszczenie magazynowe
11. 0/11 serwerownia

II. PARTER - POZIOM 0

str. 8

1. 1/1 wiatrołap/przedsionek
2. 1/2 korytarz
3. 1/3 korytarz
4. 1/4 pomieszczenie użytkowe 1
5. 1/5 komunikacja
6. 1/6 komunikacja
7. 1/7 toaleta
8. 1/8 pomieszczenie użytkowe 2
9. 1/9 pomieszczenie użytkowe 3
10. 1/10 korytarz
11. 1/11 pomieszczenie użytkowe 4
12. 1/12 pomieszczenie użytkowe 5
13. 1/13 pomieszczenie użytkowe 6
14. 1/14 klatka schodowa
15. 1/15 pomieszczenie użytkowe 7
16. 1/16 pomieszczenie użytkowe 8
17. 1/17 toaleta
18. 1/18 pomieszczenie użytkowe 9
19. 1/19 pomieszczenie użytkowe 10
20. 1/20 toaleta
21. 1/21 pomieszczenie użytkowe 11
22. 1/22 toaleta
23. 1/23 pomieszczenie użytkowe 12
24. 1/24 pomieszczenie użytkowe 13
25. 1/25 pomieszczenie użytkowe 14

III. PIĘTRO 1 -POZIOM +1

str. 14

1. 2/1 korytarz
2. 2/2 toaleta męska 1
3. 2/3 toaleta męska 2
4. 2/4 toaleta damska 1

5. 2/5 toaleta damska 2
6. 2/6 pomieszczenie użytkowe 15
7. 2/7 pomieszczenie użytkowe 16
8. 2/8 pomieszczenie użytkowe 17
9. 2/9 pomieszczenie użytkowe 18
10. 2/10 pomieszczenie użytkowe 19
11. 2/11 pomieszczenie użytkowe 20
12. 2/12 korytarz
13. 2/13 pomieszczenie użytkowe 21
14. 2/14 pomieszczenie użytkowe 22
15. 2/15 pomieszczenie użytkowe 23

IV. KLATKI SCHODOWE

str. 17

ZAKRES ROBÓT REMONTOWO -WYKOŃCZENIOWYCH

I. PIWNICA - POZIOM -1

str. 18

1. 0/1 klatka schodowa
2. 0/2 korytarz
3. 0/3 pomieszczenie przyłącza wody
4. 0/4 toaleta męska
5. 0/5 pomieszczenie magazynowe
6. 0/6 pomieszczenie magazynowe
7. 0/7 pomieszczenie magazynowe
8. 0/8 pomieszczenie magazynowe
9. 0/9 pomieszczenie magazynowe
10. 0/10 pomieszczenie magazynowe
11. 0/11 serwerownia

II. PARTER -POZIOM 0

str. 22-29

1. 1/1 wiatrołap/przedsionek
2. 1/2 klatka schodowa
3. 1/3 korytarz
4. 1/4 komunikacja
5. 1/5 toaleta damska
6. 1/6 toaleta męska 1
7. 1/7 toaleta męska 2
8. 1/8 pomieszczenie biurowe
9. 1/9 pomieszczenie biurowe
10. 1/10 pomieszczenie biurowe
11. 1/11 pomieszczenie biurowe
12. 1/12 klatka schodowa
13. 1/13 pomieszczenie porządkowe
14. 1/14 pomieszczenie magazynowe
15. 1/15 pomieszczenie biurowe
16. 1/16 pomieszczenie biurowe
17. 1/17 pomieszczenie biurowe
18. 1/18 pomieszczenie biurowe Kierownika
19. 1/19 sekretariat
20. 1/20 pomieszczenie biurowe Z-Kierownika

III. PIĘTRO 1 -POZIOM +1

str. 30-35

1. 2/1 korytarz
2. 2/2 toaleta męska 1
3. 2/3 toaleta męska 2
4. 2/4 toaleta damska 1
5. 2/5 toaleta damska 2
6. 2/6 pomieszczenie socjalne
7. 2/7 sala konferencyjna
8. 2/8 komunikacja
9. 2/9 pomieszczenie magazynowe
10. 2/10 pomieszczenie biurowe
11. 2/11 pomieszczenie biurowe
12. 2/12 pomieszczenie gospodarcze
13. 2/13 pomieszczenie biurowe - księgowość
14. 2/14 pomieszczenie biurowe - informatyk

IV. KLATKI SCHODOWE ,TECHNOLOGIE POSADZEK

str. 36

● CZĘŚĆ GRAFICZNA

Rys. nr A-1. Inwentaryzacja arch.-bud. sanit - rzut piwnicy	str. 37
Rys. nr A-2. Inwentaryzacja arch.-bud. sanit - rzut parteru	str. 38
Rys. nr A-3. Inwentaryzacja arch.-bud. sanit - rzut piętra	str. 39
Rys. nr A-4. Inwentaryzacja instalacji elektrycznej - rzut piwnicy	str. 40
Rys. nr A-5. Inwentaryzacja instalacji elektrycznej - rzut parteru	str. 41
Rys. nr A-6. Inwentaryzacja instalacji elektrycznej - rzut piętra	str. 42
Rys. nr A-7. Rzut piwnicy - roboty rozbiórkowe	str. 43
Rys. nr A-8. Rzut parteru - roboty rozbiórkowe	str. 44
Rys. nr A-9. Rzut piętra - roboty rozbiórkowe	str. 45
Rys. nr A-10. Rzut piwnicy	str. 46
Rys. nr A-11. Rzut parteru	str. 47
Rys. nr A-12. Rzut piętra	str. 48
Rys. nr A-13. Przekrój	str. 49
Rys. nr A-14. Rzut parteru - sufity	str. 50
Rys. nr A-15. Rzut piętra - sufity	str. 51
Rys. nr A-16. Rzut piwnicy - posadzki	str. 52
Rys. nr A-17. Rzut parteru - posadzki	str. 53
Rys. nr A-18. Rzut piętra - posadzki	str. 54
Rys. nr A-19. Rzut parteru - aranżacja meblowa	str. 55
Rys. nr A-20. Rzut piętra - aranżacja meblowa	str. 56
Rys. nr A-21. Zestawienie stolarki drzwiowej	str. 57
Rys. nr A-22. Rzut toalet na parterze	str. 58
Rys. nr A-23. Toalety na parterze (1/5) – widoki rozwinięć ścian	str. 59
Rys. nr A-24. Toalety na parterze (1/6 i 1/7) – widoki rozwinięć ścian	str. 60
Rys. nr A-25. Toalety na parterze (1/6 i 1/7)) – widoki rozwinięć ścian	str. 61
Rys. nr A-26. Pom. porządkowe (1/13) – rzut oraz widoki ścian	str. 62
Rys. nr A-27. Sekretariat (1/19) – zabudowa kuchenna	str. 63
Rys. nr A-28. Rzut toalet na piętrze	str. 64
Rys. nr A-29. Toalety na piętrze (2/2) – widoki rozwinięć ścian	str. 65
Rys. nr A-30. Toalety na piętrze (2/3) – widoki rozwinięć ścian	str. 66
Rys. nr A-31. Toalety na piętrze (2/4 i 2/5) – widoki rozwinięć ścian	str. 67
Rys. nr A-32. Pom. socjalne (2/6) – zabudowa kuchenna	str. 68

1. DANE OGÓLNE:

Temat opracowania: Remont i przystosowanie części pomieszczeń budynku na potrzeby Powiatowego Inspektoratu Weterynarii w Mońkach

Adres: ul. Al Niepodległości 11B , 15-104 Mońki

Inwestor: Powiatowy Inspektorat Weterynarii w Mońkach
ul. Juliusza Słowackiego 14 ,19-100 Mońki

Autor opracowania: Architektura mgr inż. arch. Tomasz Daniluk
Bł

ZAKRES ROBÓT ROZBIÓRKOWYCH : PIWNICA

POMIESZCZENIA:

0/1 klatka schodowa

Wg opisu klatek schodowych

0/2 korytarz

- usunięcie skrzydeł drzwiowych;

0/3 pomieszczenie przyłącza wody

- usunięcie skrzydła drzwiowego

0/4 toaleta męska

podłoga:

- skucie płytek ceramicznych;

ściany:

- zabezpieczyć przed robotami wyburzeniowymi instalacje c.o., okna i parapety;

- usunięcie armatury;

- skucie płytek;

- usunięcie ścianek działowych;

- usunięcie skrzydła drzwiowego;

sufit:

- usunięcie podsufitowej zabudowy w technologii suchego tynku;

0/5 toaleta damska

podłoga:

- skucie płytek ceramicznych;

ściany:

- zabezpieczyć przed robotami wyburzeniowymi instalacje c.o., okna i parapety;

- usunięcie armatury;
- skucie płytek;
- usunięcie ścianek działowych;
- usunięcie skrzydła drzwiowego;

sufit:

- usunięcie podsufitowej zabudowy w technologii suchego tynku;

0/6 pomieszczenie magazynowe

podłoga:

- skucie płytek ceramicznych;

ściany:

- zabezpieczyć przed robotami wyburzeniowymi instalacje c.o., okna i parapety;
- usunięcie armatury;
- usunięcie tapety i zabudowy meblowej;
- usunięcie ścianek działowych;
- usunięcie skrzydła drzwiowego wraz z ościeżnicą;
- poszerzenie otworu drzwiowego;

0/7 pomieszczenie magazynowe

ściany:

- usunięcie skrzydła drzwiowego;

0/8 pomieszczenie magazynowe

podłoga:

- usunięcie wykładziny;

ściany:

- zabezpieczyć przed robotami wyburzeniowymi instalacje c.o., okna i parapety;
- usunięcie armatury;
- usunięcie płytek ceramicznych i zabudowy meblowej;
- usunięcie ścianek działowych;
- usunięcie skrzydeł drzwiowych;

0/9 pomieszczenie magazynowe

podłoga:

- usunięcie wykładziny;

ściany:

- zabezpieczyć przed robotami wyburzeniowymi instalacje c.o., okna i parapety;
- usunięcie armatury;
- usunięcie płytek i zabudowy meblowej;
- demontaż skrzydła drzwiowego;

0/10 pomieszczenie magazynowe

podłoga:

- usunięcie wykładziny;

ściany:

- zabezpieczyć przed robotami wyburzeniowymi instalacje c.o., okna i parapety;
- usunięcie płytek ceramicznych i tapety;
- usunięcie ścianek działowych;
- demontaż skrzydła drzwiowego;

0/11 pomieszczenie magazynowe

ściany:

- zabezpieczyć przed robotami wyburzeniowymi instalacje c.o., okna i parapety;
- usunięcie cokołu przypodłogowego;
- usunięcie skrzydeł drzwiowych;
- usunięcie ścianek działowych;

0/12 pomieszczenie magazynowe

ściany:

- zabezpieczyć przed robotami wyburzeniowymi instalacje c.o., okna i parapety;
- usunięcie cokołu przypodłogowego;
- demontaż parapetu okiennego (z zabezpieczeniem okna)
- usunięcie skrzydeł drzwiowych wraz z ościeżnicą;
- poszerzenie otworu drzwiowego do szer 1m;

sufit:

- wykonać otwór w stropie na szacht instalacyjny 50 x 25 cm w narożniku pom. zgodnie z rys w części graficznej;

ZAKRES ROBÓT ROZBÓRKOWYCH : PARTER

POMIESZCZENIA:

1/1 wiatrołap

ściany:

- zabezpieczyć przed robotami wyburzeniowymi instalacje c.o., okna i parapety;
- usunięcie cokołów przypodłogowych;
- pogłębienie posadzki pod wycieraczkę;

1/2 korytarz

ściany:

- zabezpieczyć przed robotami wyburzeniowymi instalacje c.o., okna i parapety;
- usunięcie cokołów przypodłogowych;
- usunięcie drzwi wraz z ościeżnicami;

sufit:

- usunięcie sufitu podwieszanego w technologii suchego tynku;

1/3 korytarz

ściany:

- zabezpieczyć przed robotami wyburzeniowymi instalacje c.o., okna i parapety;
- usunięcie cokołów przypodłogowych;
- usunięcie drzwi wraz z ościeżnicami;

1/4 pomieszczenie użytkowe 1

ściany:

- zabezpieczyć przed robotami wyburzeniowymi instalacje c.o., okna i parapety;
- usunięcie ścianek działowych;
- usunięcie skrzydła drzwiowego wraz z ościeżnicą;
- poszerzenie otworu drzwiowego;
- wykonanie przebiegu do kanału went. grawit. pod stropem;
- demontaż parapetu przy okienku podawczym;

1/5 korytarz

podłoga:

- usunięcie paneli laminowanych

ściany:

- zabezpieczyć przed robotami wyburzeniowymi instalacje c.o., okna i parapety;
 - skucie płytek ceramicznych;
- usunięcie ścianek działowych;
- usunięcie drzwi wraz z ościeżnicą;
 - poszerzenie otworu drzwiowego;

1/6 korytarz

podłoga:

- usunięcie paneli laminowanych

ściany:

- zabezpieczyć przed robotami wyburzeniowymi instalacje c.o., okna i parapety;
- usunięcie ścian działowych;
- usunięcie drzwi wraz z ościeżnicą;

sufit:

- usunięcie sufitu podwieszanego w technologii suchego tynku;

1/7 toaleta

ściany:

- zabezpieczyć przed robotami wyburzeniowymi instalacje c.o., okna i parapety;
- usunięcie armatury;
- skucie płytek ceramicznych;
- usunięcie ścian działowych;
- usunięcie drzwi wraz z ościeżnicą;

sufit:

- usunięcie podsufitowej zabudowy w technologii suchego tynku;

1/8 pomieszczenie użytkowe 2

ściany:

- zabezpieczyć przed robotami wyburzeniowymi instalacje c.o., okna i parapety;
- usunięcie armatury;
- skucie płytek ceramicznych;
- usunięcie ścian działowych;
- usunięcie drzwi wraz z ościeżnicą;
- usunięcie cokołów przypodłogowych;
- demontaż ściany w miejscu pierwotnego otworu drzwiowego;

sufit:

- usunięcie podsufitowej zabudowy w technologii suchego tynku;

1/9 pomieszczenie użytkowe 3

ściany:

- zabezpieczyć przed robotami wyburzeniowymi instalacje c.o., okna i parapety;
- usunięcie ścian działowych;
- usunięcie drzwi wraz z ościeżnicą;
- usunięcie cokołów przypodłogowych;
- demontaż ściany w miejscu pierwotnego otworu drzwiowego;

sufit:

- usunięcie podsufitowej zabudowy w technologii suchego tynku;

1/10 korytarz

podłoga:

- usunięcie paneli laminowanych

ściany:

- zabezpieczyć przed robotami wyburzeniowymi instalacje c.o., okna i parapety;
- usunięcie ścian działowych;
- usunięcie drzwi wraz z ościeżnicą;

1/11 pomieszczenie użytkowe 4

podłoga:

- usunięcie paneli laminowanych;

ściany:

- zabezpieczyć przed robotami wyburzeniowymi instalacje c.o., okna i parapety;
- usunięcie armatury;
- skucie płytek ceramicznych;
- usunięcie ścian działowych;
- usunięcie drzwi wraz z ościeżnicą;

1/12 pomieszczenie użytkowe 5

podłoga:

- usunięcie paneli laminowanych;

ściany:

- zabezpieczyć przed robotami wyburzeniowymi instalacje c.o., okna i parapety;
- usunięcie armatury;
- skucie płytek ceramicznych;
- usunięcie ścian działowych;
- usunięcie drzwi wraz z ościeżnicą;

1/13 pomieszczenie użytkowe 6

podłoga:

- usunięcie paneli laminowanych

ściany:

- zabezpieczyć przed robotami wyburzeniowymi instalacje c.o., okna i parapety;
- usunięcie ścian działowych;
- usunięcie drzwi wraz z ościeżnicą;

1/14 klatka schodowa

podłoga:

- wykonanie zagłębienia pod wycieraczki przy wejściu do budynku;

ściany:

- zabezpieczyć przed robotami wyburzeniowymi instalacje c.o., okna i parapety;
- usunięcie cokołów przypodłogowych;

1/15 pomieszczenie użytkowe 7

ściany:

- zabezpieczyć przed robotami wyburzeniowymi instalacje c.o., okna i parapety;
- usunięcie drzwi wraz z ościeżnicą;
- usunięcie armatury;
- usunięcie cokołów przypodłogowych;
- poszerzenie otworu drzwiowego;

1/16 pomieszczenie użytkowe 8

ściany:

- zabezpieczyć przed robotami wyburzeniowymi instalacje c.o., okna i parapety;
- usunięcie ścian działowych;
- usunięcie drzwi wraz z ościeżnicą;
- usunięcie armatury;
- usunięcie zabudowy meblowej;
- usunięcie cokołów przypodłogowych;
- skucie płytek;
- poszerzenie otworu drzwiowego;
- usunięcie okienka podawczego;

1/17 toaleta

ściany:

- zabezpieczyć przed robotami wyburzeniowymi instalacje c.o., okna i parapety;
- usunięcie ścian działowych;
- usunięcie drzwi wraz z ościeżnicą;
- usunięcie armatury;
- skucie płytek;
- poszerzenie otworu drzwiowego;

sufit:

- usunięcie podsufitowej zabudowy w technologii suchego tynku;

1/18 pomieszczenie użytkowe 9

ściany:

- zabezpieczyć przed robotami wyburzeniowymi instalacje c.o., okna i parapety;
- usunięcie ścian działowych;
- usunięcie drzwi wraz z ościeżnicą;
- usunięcie armatury;
- usunięcie cokołów przypodłogowych;
- skucie płytek;
- poszerzenie otworu drzwiowego;

1/19 toaleta

ściany:

- zabezpieczyć przed robotami wyburzeniowymi instalacje c.o., okna i parapety;
- usunięcie ścian działowych;
- usunięcie drzwi wraz z ościeżnicą;
- usunięcie armatury;
- usunięcie cokołów przypodłogowych;
- skucie płytek;

sufit:

- usunięcie podsufitowej zabudowy w technologii suchego tynku;

1/20 pomieszczenie użytkowe 10

ściany:

- zabezpieczyć przed robotami wyburzeniowymi instalacje c.o., okna i parapety;
- usunięcie ścian działowych;
- usunięcie drzwi wraz z ościeżnicą;
- usunięcie armatury;
- usunięcie cokołów przypodłogowych;
- skucie płytek;

1/21 pomieszczenie użytkowe 11

ściany:

- zabezpieczyć przed robotami wyburzeniowymi instalacje c.o., okna i parapety;
- usunięcie ścian działowych;
- usunięcie drzwi wraz z ościeżnicą;
- usunięcie armatury;
- usunięcie cokołów przypodłogowych;
- skucie płytek;
- poszerzenie otworu drzwiowego;

1/22 toaleta

ściany:

- zabezpieczyć przed robotami wyburzeniowymi instalacje c.o., okna i parapety;
- usunięcie ścian działowych;
- usunięcie drzwi wraz z ościeżnicą;
- usunięcie armatury;
- skucie płytek;

1/23 pomieszczenie użytkowe 12

ściany:

- zabezpieczyć przed robotami wyburzeniowymi instalacje c.o., okna i parapety;
- usunięcie ścian działowych;
- usunięcie drzwi wraz z ościeżnicą;
- usunięcie armatury;
- usunięcie cokołów przypodłogowych;
- skucie płytek;
- poszerzenie otworu drzwiowego;

1/24 pomieszczenie użytkowe 13

ściany:

- zabezpieczyć przed robotami wyburzeniowymi instalacje c.o., okna i parapety;
- usunięcie ścian działowych;
- usunięcie drzwi wraz z ościeżnicą;
- usunięcie armatury;
- usunięcie cokołów przypodłogowych;
- skucie płytek;
- demontaż ściany w miejscu pierwotnego otworu drzwiowego;

1/25 pomieszczenie użytkowe 14

ściany:

- zabezpieczyć przed robotami wyburzeniowymi instalacje c.o., okna i parapety;
- usunięcie ścian działowych;
- usunięcie drzwi wraz z ościeżnicą;
- usunięcie armatury;
- usunięcie cokołów przypodłogowych;
- skucie płytek;
- poszerzenie otworu drzwiowego;
- wykonać otwór w stropie na szacht instalacyjny 50 x 25 cm;

ZAKRES ROBÓT ROZBIÓRKOWYCH : 1 PIĘTRO

POMIESZCZENIA:

2/1 korytarz

ściany:

- zabezpieczyć przed robotami wyburzeniowymi instalacje c.o., okna i parapety;
- usunięcie cokołów przypodłogowych;

sufit:

- usunięcie sufitu podwieszanego w technologii suchego tynku;

2/2 toaleta męska 1

podłoga:

- skucie płytek ceramicznych;

ściany:

- zabezpieczyć przed robotami wyburzeniowymi instalacje c.o., okna i parapety;
- usunięcie armatury;
- skucie płytek;
- usunięcie skrzydła drzwiowego wraz z ościeżnicą;
- poszerzenie otworu drzwiowego;

2/3 toaleta męska 2

podłoga:

- skucie płytek ceramicznych;

ściany:

- zabezpieczyć przed robotami wyburzeniowymi instalacje c.o., okna i parapety;
- usunięcie armatury;
- skucie płytek;
- usunięcie skrzydła drzwiowego wraz z ościeżnicą;

2/4 toaleta damska 1

podłoga:

- skucie płytek ceramicznych;

ściany:

- zabezpieczyć przed robotami wyburzeniowymi instalacje c.o., okna i parapety;
- poszerzenie otworu drzwiowego;
- usunięcie armatury;
- skucie płytek;
- usunięcie ścianek działowych;
- usunięcie skrzydła drzwiowego wraz z ościeżnicą;

2/5 toaleta damska 2

podłoga:

- skucie płytek ceramicznych;

ściany:

- zabezpieczyć przed robotami wyburzeniowymi instalacje c.o., okna i parapety;
- usunięcie armatury;
- skucie płytek;
- usunięcie ścianek działowych;
- usunięcie skrzydła drzwiowego wraz z ościeżnicą;

2/6 pomieszczenie użytkowe 15**ściany:**

- zabezpieczyć przed robotami wyburzeniowymi instalacje c.o., okna i parapety;
- usunięcie armatury;
- skucie płytek;
- usunięcie ścianek działowych;
- usunięcie skrzydła drzwiowego wraz z ościeżnicą;

2/7 pomieszczenie użytkowe 16**ściany:**

- zabezpieczyć przed robotami wyburzeniowymi instalacje c.o., okna i parapety;
- usunięcie armatury;
- skucie płytek;
- usunięcie ścianek działowych;
- usunięcie skrzydła drzwiowego wraz z ościeżnicą;
- poszerzenie otworu drzwiowego;

2/8 pomieszczenie użytkowe 17**podłoga:**

- usunięcie wykładziny dywanowej;

ściany:

- zabezpieczyć przed robotami wyburzeniowymi instalacje c.o., okna i parapety;
- usunięcie ścianek działowych;
- usunięcie skrzydła drzwiowego wraz z ościeżnicą;
- poszerzenie otworu drzwiowego;

2/9 pomieszczenie użytkowe 18**podłoga:**

- usunięcie wykładziny PCV;

ściany:

- zabezpieczyć przed robotami wyburzeniowymi instalacje c.o., okna i parapety;
- usunięcie ścianek działowych;
- usunięcie skrzydła drzwiowego wraz z ościeżnicą;
- poszerzenie otworu drzwiowego;
- usunięcie listew ozdobnych;

sufit:

- usunięcie sufitu podwieszanego w technologii suchego tynku;

2/10 pomieszczenie użytkowe 19

podłoga:

- usunięcie wykładziny PCV;

ściany:

- zabezpieczyć przed robotami wyburzeniowymi instalacje c.o., okna i parapety;
- usunięcie armatury;
- skucie płytek;
- usunięcie ścianek działowych;
- usunięcie płyt meblowych

sufit:

- usunięcie sufitu podwieszanego w technologii suchego tynku;

2/11 pomieszczenie użytkowe 20

podłoga:

- usunięcie wykładziny PCV;

ściany:

- zabezpieczyć przed robotami wyburzeniowymi instalacje c.o., okna i parapety;
- usunięcie armatury;
- skucie płytek;
- usunięcie ścianek działowych;
- usunięcie płyt meblowych

2/12 korytarz

ściany:

- zabezpieczyć przed robotami wyburzeniowymi instalacje c.o., okna i parapety;
- usunięcie skrzydła drzwiowego wraz z ościeżnicą;
- skucie cokołów przypodłogowych;
- usunięcie ścianek działowych;
- poszerzenie otworu drzwiowego;

2/13 pomieszczenie użytkowe 21

ściany:

- zabezpieczyć przed robotami wyburzeniowymi instalacje c.o., okna i parapety;
- usunięcie skrzydła drzwiowego wraz z ościeżnicą;
- skucie cokołów przypodłogowych;

2/14 pomieszczenie użytkowe 22

ściany:

- zabezpieczyć przed robotami wyburzeniowymi instalacje c.o., okna i parapety;
- usunięcie skrzydła drzwiowego wraz z ościeżnicą;
- skucie cokołów przypodłogowych;
- usunięcie ścianek działowych;

2/15 pomieszczenie użytkowe 23

ściany:

- zabezpieczyć przed robotami wyburzeniowymi instalacje c.o., okna i parapety;
- usunięcie skrzydła drzwiowego wraz z ościeżnicą;
- skucie cokołów przypodłogowych;
- poszerzenie otworu drzwiowego;

ZAKRES ROBÓT: KLATKI SCHODOWE

POMIESZCZENIA:

klatka schodowa główna 1 - komunikująca piwnicę parter i pierwsze piętro:

ściany:

- usunąć cokoły z płytek ceramicznych , od poziomu 0 – biegi schodów z parteru na 1 piętro.

klatka schodowa 2 - komunikacja parteru i piwnicy :

-brak robót rozbiórkowych

ZAKRES ROBÓT REMONOWO-WYKOŃCZENOWYCH

1. DANE OGÓLNE:

Temat opracowania: Remont i przystosowanie części pomieszczeń budynku na potrzeby Powiatowego Inspektoratu Weterynarii w Mońkach

Adres: ul. Al Niepodległości 11B , 15-104 Mońki

Inwestor: Powiatowy Inspektorat Weterynarii w Mońkach
ul. Juliusza Słowackiego 14 ,19-100 Mońki

Autor opracowania: Architektura mgr inż. arch. Tomasz Daniluk

ZAKRES ROBÓT REMONOWO-WYKOŃCZENOWYCH : PIWNICA

POMIESZCZENIA:

0/2 korytarz

podłoga:

- czyszczenie posadzki- gresu środkiem przeznaczonym do tego typu robót

ściany:

- przecieranie ścian, uzupełnienie braków w tynku;
- malowanie ścian do wys. 2m farbą olejną, powyżej farba akrylowa;
farba w kolorze szarym- NCS S 1500-N

sufit:

- przecieranie sufitu, ;
- malowanie sufitów- farba w kolorze białym;

0/3 pomieszczenie przyłącza wody

podłoga:

- czyszczenie posadzki- gresu środkiem przeznaczonym do tego typu robót

ściany:

- przecieranie ścian, uzupełnienie braków w tynku;
- malowanie ścian do wys. 2m farbą olejną, powyżej farba akrylowa;
farba w kolorze szarym- NCS S 1500-N;
- wstawienie nowych drzwi;

sufit:

- przecieranie sufitu, ;
- malowanie sufitów- farba w kolorze białym;

0/4 pomieszczenie magazynowe

podłoga:

- wyrównanie powierzchni wylewką równającą samopoziomującą;
- przykleić specjalistycznym klejem wykładzinę PCV, cokoły wywinąć na 10 cm;

ściany:

- przecieranie ścian, uzupełnienie braków w tynku;
- malowanie ścian do wys. 2m farbą olejną, powyżej farba akrylowa;
farba w kolorze szarym- NCS S 1500-N
- wstawienie nowych drzwi;

sufit:

- przecieranie sufitu, wyrównanie powierzchni;
- malowanie sufitów- farba w kolorze białym;

0/5 pomieszczenie magazynowe**podłoga:**

- wyrównanie powierzchni wylewką równającą samopoziomującą;
- przykleić specjalistycznym klejem wykładzinę PCV, cokoły wywinąć na 10 cm;

ściany:

- przecieranie ścian, uzupełnienie braków w tynku;
- malowanie ścian do wys. 2m farbą olejną, powyżej farba akrylowa;
farba w kolorze szarym- NCS S 1500-N;
- wstawienie nowych drzwi;

sufit:

- przecieranie sufitu, wyrównanie powierzchni;
- malowanie sufitów- farba w kolorze białym;

0/6 pomieszczenie pod służbę**podłoga:**

- wyrównanie powierzchni wylewką równającą samopoziomującą;

ściany:

- przecieranie ścian, uzupełnienie braków w tynku;
- wstawienie nowych drzwi;

sufit:

- przecieranie sufitu, wyrównanie powierzchni;

0/7 pomieszczenie magazynowe**podłoga:**

- czyszczenie posadzki- gresu środkiem przeznaczonym do tego typu robót

ściany:

- przecieranie ścian, uzupełnienie braków w tynku;
- malowanie ścian do wys. 2m farbą olejną, powyżej farba akrylowa;
farba w kolorze szarym- NCS S 1500-N;
- wstawienie nowych drzwi;

sufit:

- przecieranie sufitu, wyrównanie powierzchni;
- malowanie sufitów- farba w kolorze białym;

0/8 pomieszczenie magazynowe**podłoga:**

- właściwą posadzkę oczyścić;
- wyrównanie powierzchni wylewką równającą samopoziomującą;
- przykleić specjalistycznym klejem wykładzinę PCV, cokoły wywinąć na 10 cm;

ściany:

- przecieranie ścian, uzupełnienie braków w tynku;
- malowanie ścian do wys. 2m farbą olejną, powyżej farba akrylowa; farba w kolorze szarym- NCS S 1500-N;
- wstawienie nowych drzwi;

sufit:

- przecieranie sufitu, wyrównanie powierzchni;
- malowanie sufitów- farba w kolorze białym;

0/9 pomieszczenie magazynowe**podłoga:**

- właściwą posadzkę oczyścić;
- wyrównanie powierzchni wylewką równającą samopoziomującą;
- przykleić specjalistycznym klejem wykładzinę PCV, cokoły wywinąć na 10 cm;

ściany:

- przecieranie ścian, uzupełnienie braków w tynku;
- malowanie ścian do wys. 2m farbą olejną, powyżej farba akrylowa; farba w kolorze szarym- NCS S 1500-N
- wstawienie nowych drzwi;

sufit:

- przecieranie sufitu, wyrównanie powierzchni;
- malowanie sufitów- farba w kolorze białym;

0/10 pomieszczenie magazynowe**podłoga:**

- właściwą posadzkę oczyścić;
- wyrównanie powierzchni wylewką równającą samopoziomującą;
- przykleić specjalistycznym klejem wykładzinę PCV, cokoły wywinąć na 10 cm;

ściany:

- przecieranie ścian, uzupełnienie braków w tynku;
- malowanie ścian do wys. 2m farbą olejną, powyżej farba akrylowa; farba w kolorze szarym- NCS S 1500;
- wstawienie nowych drzwi;

sufit:

- przecieranie sufitu, wyrównanie powierzchni;
- malowanie sufitów- farba w kolorze białym;

0/11 pomieszczenie magazynowe**podłoga:**

- właściwą posadzkę oczyścić;
- wyrównanie powierzchni wylewką równającą samopoziomującą;
- przykleić specjalistycznym klejem wykładzinę PCV, cokoły wywinąć na 10 cm;

ściany:

- przecieranie ścian, uzupełnienie braków w tynku;
- malowanie ścian do wys. 2m farbą olejną, powyżej farba akrylowa; farba w kolorze szarym- NCS S 1500-N
- wstawienie nowych drzwi;

sufit:

- przecieranie sufitu, wyrównanie powierzchni;
- malowanie sufitów- farba w kolorze białym;

0/12 serwerownia**podłoga:**

- czyszczenie posadzki- gresu środkiem przeznaczonym do tego typu robót
- wyrównanie powierzchni wylewką równającą samopoziomującą;
- przykleić specjalistycznym klejem wykładzinę PCV antyelektrostatyczną np. MIPOLAM E7 Gerflor (ESD);
- , cokoły wywinąć na wys.10 cm;

ściany:

- przecieranie ścian, uzupełnienie braków w tynku;
- malowanie ścian do wys. 2m farbą olejną, powyżej farba akrylowa; farba w kolorze szarym- NCS S 1500-N;
- wstawienie nowych drzwi i ościeżnicy; -wg. Zestawienia stolarki drzwiowej

sufit:

- przecieranie sufitu, wyrównanie powierzchni;
- malowanie sufitów- farba w kolorze białym;

ZAKRES ROBÓT REMNONTOWO -WYKOŃCZENIOWYCH: PARTER

POMIESZCZENIA:

1/1 wiatrołap/przedsionek

podłoga:

- wyrównanie powierzchni wylewką równającą samopoziomującą;
- przykleić specjalistycznym klejem wykładzinę PCV: Gerflor 4463 Greige , cokoły wywinąć na 10 cm;
- montaż wycieraczki

ściany:

- przecieranie ścian, uzupełnienie braków w tynku;
- malowanie ścian do wys. 2m farbą olejną, powyżej farba akrylowa; farba w kolorze szarym- NCS S 1500-N
- wstawienie drzwi i ościeżnicy;

sufit:

- przecieranie sufitu, wyrównanie powierzchni;
- malowanie sufitów- farba w kolorze białym;

1/3 korytarz

podłoga:

- wyrównanie powierzchni wylewką równającą samopoziomującą;
- przykleić specjalistycznym klejem wykładzinę PCV: wykładzina PCV Gerflor 4463 Greige oraz wykładzina PCV Gerflor 4463 Milkshake, cokoły wywinąć na 10 cm;

ściany istn.:

- przecieranie ścian, uzupełnienie braków w tynku;
- malowanie ścian do wys. 2m farbą olejną, powyżej farba akrylowa; farba w kolorze szarym- NCS S 1500-N
- okna i parapety zabezpieczyć przed przystąpieniem do robót rozbiórkowych i wykończeniowych;
- zamurowanie części otworów drzwiowych;

ściany projektowane z bl. gazobetonowych:

- murowanie, tynkowanie, malowanie farbą akrylową; farba w kolorze szarym- NCS S 1500-N;

sufit:

- montaż sufitu podwieszanego z płyt gk według rysunku szczegółowego;
- przecieranie sufitu, wyrównanie powierzchni;
- malowanie sufitów- farba w kolorze białym;

1/4 komunikacja

podłoga:

- wyrównanie powierzchni wylewką równającą samopoziomującą;
- przykleić specjalistycznym klejem wykładzinę PCV: Gerflor 4463 Greige, cokoły wywinąć na 10 cm;

ściany:

- przecieranie ścian, uzupełnienie braków w tynku;
- malowanie ścian do wys. 2m farbą olejną, powyżej farba akrylowa; farba w kolorze szarym- NCS S 1500-N

sufit:

- przecieranie sufitu, wyrównanie powierzchni;
- malowanie sufitów- farba w kolorze białym;

1/5 toaleta damska

podłoga:

- ułożenie płytek: Gres Quenos Graphite Mat Rectified 59,8x59,8 Opoczno

ściany:

- zamurowanie okienka podawczego;
- postawienie ścianek działowych z gazobetonu gr. 10cm pełnej wysokości;
- zabudowa stelaży do misek ustępowych na wysokości 120 cm;
- przecieranie ścian, uzupełnienie braków w tynku;
- ułożenie płytek na ścianach do wys. 2,4m, powyżej licowanie ściany płytą gk lub tynkiem goldband i malowanie farbą akrylową w kolorze szarym; płytki: Gres Quenos Graphite Mat Rectified 59,8x59,8 Opoczno oraz Gres Quenos White Mat Rectified 59,8x59,8 Opoczno
- wstawienie nowych drzwi i ościeżnicy do łazienki;
- montaż nowej armatury łazienkowej;

sufit:

- przecieranie sufitu, wyrównanie powierzchni;
- malowanie sufitów- farba w kolorze białym;

armatura:

- dozownik mydła w płynie MERIDA Stella mini, poj. 400Ml; stal matowa; symbol: DSM102;
- pojemnik na ręczniki pojedyncze MERIDA Stella maxi, stal matowa; symbol- ASM101;
- bateria umywalkowa OMNIREs YY1210CR;
- system podtynkowy do wc - Geberit;
- umywalka Koło Nova Pro bez barier 55cm z otworem z przelewem
- miska kompaktowa lejowa Koło Nova Pro bez barier wisząca
- poręcz ścienna łukowa Koło Lehn Concept 60cm uchylna
- poręcz kątowa Koło Lehn Concept 30x60cm prawa
- pojemnik na papier toaletowy Merida Stella maxi, stal matowa; kod produktu: BSM101;
- lustro uchylne Lehn Evolution 60x45cm
- szczotka WC tuba wisząca z przykrywką Merida; stal matowa; kod produktu: GIM351;
- kosz na śmieci prostokątny Cube, pojemność 40l; stal matowa; symbol- KIM424;

1/6 toaleta męska 1:

podłoga:

- ułożenie płytek: Gres Quenos Graphite Mat Rectified 59,8x59,8 Opoczno

ściany:

- postawienie ścianek działowych z gazobetonu gr. 10cm pełnej wysokości;
- zabudowa stelaży do misek ustępowych na wysokości 120 cm;

- przecieranie ścian, uzupełnienie braków w tynku;
- ułożenie płytek na ścianach do wys. 2,4m, powyżej licowanie ściany płytą gk lub tynkiem goldband i malowanie farbą akrylową w kolorze szarym; płytki: Gres Quenos Graphite Mat Rectified 59,8x59,8 Opoczno oraz Gres Quenos White Mat Rectified 59,8x59,8 Opoczno
- wstawienie nowych drzwi i ościeżnicy do łazienki;
- montaż nowej armatury łazienkowej;

sufit:

- montaż sufitu podwieszanego z płyt gk na wysokość 30 cm od sufitu pełnego;
- przecieranie sufitu, wyrównanie powierzchni;
- malowanie sufitów- farba w kolorze białym;
- okna i parapety zabezpieczyć przed przystąpieniem do robót rozbiórkowych i wykończeniowych

armatura:

- umywalka Roca Ona 50x30x15cm A32768E000, syfon i korek CLIC-CLACK chromowane;
- dozownik mydła w płynie MERIDA Stella mini, poj. 400Ml; stal matowa; symbol: DSM102;
- pojemnik na ręczniki pojedyncze MERIDA Stella maxi, stal matowa; symbol- ASM101;
- bateria umywalkowa OMNIREs YY1210CR;
- pojemnik na papier toaletowy Merida Stella maxi, stal matowa; kod produktu: BSM101;
- kosz na śmieci prostokątny Cube, pojemność 40l; stal matowa; symbol- KIM424;

1/7 toaleta męska 2:

podłoga:

- ułożenie płytek: Gres Quenos Graphite Mat Rectified 59,8x59,8 Opoczno

ściany:

- postawienie ścianek działowych z gazobetonu gr. 10cm pełnej wysokości;
- zabudowa stelaży do misek ustępowych na wysokości 120 cm;
- przecieranie ścian, uzupełnienie braków w tynku;
- ułożenie płytek na ścianach do wys. 2,4m, powyżej licowanie ściany płytą gk lub tynkiem goldband i malowanie farbą akrylową w kolorze szarym; płytki: Gres Quenos Graphite Mat Rectified 59,8x59,8 Opoczno oraz Gres Quenos White Mat Rectified 59,8x59,8 Opoczno
- montaż nowej armatury łazienkowej;
- montaż ścianek z HPL;
- okna i parapety zabezpieczyć przed przystąpieniem do robót rozbiórkowych i wykończeniowych

sufit:

- przecieranie sufitu, wyrównanie powierzchni;
- malowanie sufitów- farba w kolorze białym;

armatura:

- pisuar Proton Rimless A3590J2000 bateria czasowa, syfon i zestaw montażowy;
- miska WC Roca Gap Square A34647A000;
- system podtynkowy do wc - Geberit;
- pojemnik na papier toaletowy Merida Stella maxi, stal matowa; kod produktu: BSM101;
- szczotka WC tuba wisząca z przykrywką Merida; stal matowa; kod produktu: GIM351;
- kosz na śmieci pedałowy Silent Serene, pojemność 5l; stal matowa; symbol - KIM416;
- kabina systemowa z HPL np. ALSANIT 1,2cm, wysokości 203cm (odstęp od podłogi 17cm);

1/8 pomieszczenie biurowe

podłoga:

- wyrównanie powierzchni wylewką równającą samopoziomującą;
- przykleić specjalistycznym klejem wykładzinę PCV: Gerflor 4463 Milkshake, cokoły wywinąć na 10 cm;
- wstawienie nowych drzwi i ościeżnicy;

sufit:

- przecieranie sufitu, wyrównanie powierzchni;
- malowanie sufitów- farba w kolorze białym;

1/9 pomieszczenie biurowe

podłoga:

- wyrównanie powierzchni wylewką równającą samopoziomującą;
- przykleić specjalistycznym klejem wykładzinę PCV: Gerflor 4463 Milkshake, cokoły wywinąć na 10 cm;

ściany ist.:

- przecieranie ścian, uzupełnienie braków w tynku równanie, przecieranie, malowanie;
- wstawienie nowych drzwi i ościeżnicy;

ściany projektowane z bl. gazobetonowych

- murowanie, tynkowanie, malowanie farbą akrylową;
- farba w kolorze szarym- NCS S 1500-N;
- okna i parapety zabezpieczyć przed przystąpieniem do robót rozbiórkowych i wykończeniowych

sufit:

- przecieranie sufitu, wyrównanie powierzchni;
- malowanie sufitów- farba w kolorze białym;

1/10 pomieszczenie biurowe

podłoga:

- wyrównanie powierzchni wylewką równającą samopoziomującą;
- przykleić specjalistycznym klejem wykładzinę PCV: Gerflor 4463 Milkshake, cokoły wywinąć na 10 cm;

ściany ist.:

- przecieranie ścian, uzupełnienie braków w tynku równanie, przecieranie, malowanie;
- wstawienie nowych drzwi i ościeżnicy;

ściany projektowane z bl. gazobetonowych

- murowanie, tynkowanie, malowanie farbą akrylową;
- farba w kolorze szarym- NCS S 1500-N;
- okna i parapety zabezpieczyć przed przystąpieniem do robót rozbiórkowych i wykończeniowych

sufit:

- przecieranie sufitu, wyrównanie powierzchni;
- malowanie sufitów- farba w kolorze białym;

1/11 pomieszczenie biurowe

podłoga:

- demontaż cokolików
- wyrównanie powierzchni wylewką równającą samopoziomującą;
- przykleić specjalistycznym klejem wykładzinę PCV: Gerflor 4463 Milkshake, cokoły wywinąć na 10 cm;

ściany ist.:

- przecieranie ścian, uzupełnienie braków w tynku równanie, przecieranie, malowanie;
- wstawienie nowych drzwi i ościeżnicy;

ściany projektowane z bl. gazobetonowych:

- murowanie, tynkowanie, malowanie farbą akrylową;
- farba w kolorze szarym- NCS S 1500-N;
- okna i parapety zabezpieczyć przed przystąpieniem do robót rozbiórkowych i wykończeniowych

sufit:

- przecieranie sufitu, wyrównanie powierzchni;
- malowanie sufitów- farba w kolorze białym;

1/12 klatka schodowa 2

Wg opisu klatek schodowy na str. 38

1/13 pomieszczenie porządkowe

podłoga:

- wyrównanie powierzchni wylewką równającą samopoziomującą;
- przykleić specjalistycznym klejem wykładzinę PCV: Gerflor 4463 Milkshake, cokoły wywinąć na 10 cm;

ściany ist.:

- przecieranie ścian, uzupełnienie braków w tynku równanie, przecieranie, malowanie;
- montaż nowej armatury;
- wstawienie nowych drzwi i ościeżnicy;

ściany projektowane z bl. gazobetonowych

- murowanie, tynkowanie, malowanie farbą akrylową;
- farba w kolorze szarym- NCS S 1500-N;
- okna i parapety zabezpieczyć przed przystąpieniem do robót rozbiórkowych i wykończeniowych

sufit:

- przecieranie sufitu, wyrównanie powierzchni;
- malowanie sufitów- farba w kolorze białym;

armatura:

- bateria kuchenna ścienna Deante Lavo Chrom - BUV_050M;
- zlew nierdzewny porządkowo-gospodarczy 21 litrowy, PROBOX - PX120 wraz z syfonem;

1/14 pomieszczenie magazynowe

podłoga:

- wyrównanie powierzchni wylewką równającą samopoziomującą;
- przykleić specjalistycznym klejem wykładzinę PCV: Gerflor 4463 Milkshake, cokoły wywinąć na 10 cm;

ściany ist.:

- przecieranie ścian, uzupełnienie braków w tynku równanie, przecieranie, malowanie;
- wstawienie nowych drzwi i ościeżnicy;

ściany projektowane z bl. gazobetonowych

- murowanie, tynkowanie, malowanie farbą akrylową;
- farba w kolorze szarym- NCS S 1500-N;
- okna i parapety zabezpieczyć przed przystąpieniem do robót rozbiórkowych i wykończeniowych

sufit:

- przecieranie sufitu, wyrównanie powierzchni;
- malowanie sufitów- farba w kolorze białym;

1/15 pomieszczenie biurowe

podłoga:

- wyrównanie powierzchni wylewką równającą samopoziomującą;
- przykleić specjalistycznym klejem wykładzinę PCV: Gerflor 4463 Milkshake, cokoły wywinąć na 10 cm;

ściany ist.:

- przecieranie ścian, uzupełnienie braków w tynku równanie, przecieranie, malowanie;
- wstawienie nowych drzwi i ościeżnicy;

ściany projektowane z bl. gazobetonowych

- murowanie, tynkowanie, malowanie farbą akrylową;
- farba w kolorze szarym- NCS S 1500-N;
- okna i parapety zabezpieczyć przed przystąpieniem do robót rozbiórkowych i wykończeniowych

sufit:

- przecieranie sufitu, wyrównanie powierzchni;
- malowanie sufitów- farba w kolorze białym;

1/16 pomieszczenie biurowe

podłoga:

- wyrównanie powierzchni wylewką równającą samopoziomującą;
- przykleić specjalistycznym klejem wykładzinę PCV: Gerflor 4463 Milkshake, cokoły wywinąć na 10 cm;

ściany ist.:

- przecieranie ścian, uzupełnienie braków w tynku równanie, przecieranie, malowanie;
- wstawienie nowych drzwi i ościeżnicy;

ściany projektowane z bl. gazobetonowych

- murowanie, tynkowanie, malowanie farbą akrylową;
- farba w kolorze szarym- NCS S 1500-N;
- okna , parapety i grzejniki zabezpieczyć przed przystąpieniem do robót rozbiórkowych i

wykończeniowych

sufit:

- przecieranie sufitu, wyrównanie powierzchni;
- malowanie sufitów- farba w kolorze białym;

1/17 pomieszczenie biurowe

podłoga:

- wyrównanie powierzchni wylewką równającą samopoziomującą;
- przykleić specjalistycznym klejem wykładzinę PCV: Gerflor 4463 Milkshake, cokoły wywinąć na 10 cm;

ściany ist.:

- przecieranie ścian, uzupełnienie braków w tynku równanie, przecieranie, malowanie;
- wstawienie nowych drzwi i ościeżnicy;

ściany projektowane z bl. gazobetonowych

- murowanie, tynkowanie, malowanie farbą akrylową;
- farba w kolorze szarym- NCS S 1500-N;
- okna , parapety i grzejniki zabezpieczyć przed przystąpieniem do robót rozbiórkowych i wykończeniowych

sufit:

- przecieranie sufitu, wyrównanie powierzchni;
- malowanie sufitów- farba w kolorze białym;

1/18 pomieszczenie biurowe - Kierownika

podłoga:

- wyrównanie powierzchni masą równającą gr ok 3mm;
- ułożenie wykładziny- wykładzina Tessera Teviot w kolorze 103 steel i 357 mid grey- wg rysunków wykonawczych;
- ułożenie cokołów z MDF w kolorze białym- 8cm;

ściany ist.:

- przecieranie ścian, uzupełnienie braków w tynku równanie, przecieranie, malowanie;
- wstawienie nowych drzwi i ościeżnicy;

ściany projektowane z bl. gazobetonowych

- murowanie, tynkowanie, malowanie farbą akrylową;
- farba w kolorze szarym- NCS S 1500-N;
- okna , parapety i grzejniki zabezpieczyć przed przystąpieniem do robót rozbiórkowych i wykończeniowych

sufit:

- przecieranie sufitu, wyrównanie powierzchni;
- malowanie sufitów- farba w kolorze białym;

1/19 Sekretariat

podłoga:

- wyrównanie powierzchni wylewką równającą samopoziomującą;
- przykleić specjalistycznym klejem wykładzinę PCV: Gerflor 4463 Milkshake, cokoły wywinąć na 10 cm;

ściany ist.:

- przecieranie ścian, uzupełnienie braków w tynku równanie, przecieranie, malowanie;
- wstawienie nowych drzwi i ościeżnicy;

ściany projektowane z bl. gazobetonowych

- ułożeni płytek nad blatem kuchennym;
 - montaż armatury oraz mebli kuchennych;
 - murowanie, tynkowanie, malowanie farbą akrylową;
- farba w kolorze szarym- NCS S 1500-N;
- okna , parapety i grzejniki zabezpieczyć przed przystąpieniem do robót rozbiórkowych i wykończeniowych

sufit:

- montaż sufitu podwieszanego z płyt gk według rysunku szczegółowego;
- przecieranie sufitu, wyrównanie powierzchni;
- malowanie sufitów- farba w kolorze białym;

armatura:

- zlewozmywak granitowy 1-komorowy z ociekaczem Corio, ZRC_711, Deante, 86 x 50 cm, piasek;
- bateria zlewozmywakowa Omnires Y1255,Inox

1/20 pomieszczenie biurowe - Z-Kierownika

podłoga:

- wyrównanie powierzchni wylewką równającą samopoziomującą;
- ułożenie wykładziny- wykładzina Tessera Teviot w kolorze 103 steel i 357 mid grey- wg rysunków wykonawczych;
- ułożenie cokołów z MDF w kolorze białym- 8cm;

ściany ist.:

- przecieranie ścian, uzupełnienie braków w tynku równanie, przecieranie, malowanie;
- wstawienie nowych drzwi i ościeżnicy;

ściany projektowane z bl. gazobetonowych

- murowanie, tynkowanie, malowanie farbą akrylową;
- farba w kolorze szarym- NCS S 1500-N;
- okna , parapety i grzejniki zabezpieczyć przed przystąpieniem do robót rozbiórkowych i wykończeniowych

sufit:

- przecieranie sufitu, wyrównanie powierzchni;
- malowanie sufitów- farba w kolorze białym;

ZAKRES ROBÓT WYKOŃCZENIOWYCH: PIĘTRO

POMIESZCZENIA:

2/1 korytarz

podłoga:

- wyrównanie powierzchni wylewką równającą samopoziomującą;
- przykleić specjalistycznym klejem wykładzinę PCV: wykładzina PCV Gerflor 4463 Greige oraz wykładzina PCV Gerflor 4463 Milkshake, cokoły wywinąć na 10 cm;

ściany:

- przecieranie ścian, uzupełnienie braków w tynku;
- malowanie ścian do wys. 2m farbą olejną, powyżej farba akrylowa; farba w kolorze szarym- NCS S 1500-N
- okna, parapety grzejniki zabezpieczyć przed przystąpieniem do robót rozbiórkowych i wykończeniowych

sufit:

- montaż sufitu podwieszanego z płyt gk według rysunku szczegółowego;
- przecieranie sufitu, wyrównanie powierzchni;
- malowanie sufitów- farba w kolorze białym;

2/2 toaleta męska 1:

podłoga:

- układanie płytek: Gres Quenos Graphite Mat Rectified 59,8x59,8 Opoczno

ściany:

- przecieranie ścian, uzupełnienie braków w tynku;
- układanie płytek na ścianach do wys. 2,4m, powyżej licowanie ścian płytką gk lub tynkiem goldband i malowanie farbą akrylową w kolorze szarym; płytki: Gres Quenos Graphite Mat Rectified 59,8x59,8 Opoczno oraz Gres Quenos White Mat Rectified 59,8x59,8 Opoczno
- montaż nowej armatury łazienkowej;
- okna , parapety i grzejniki zabezpieczyć przed przystąpieniem do robót rozbiórkowych i wykończeniowych;
- wstawienie nowych drzwi i ościeżnicy;

sufit:

- przecieranie sufitu, wyrównanie powierzchni;
- malowanie sufitów- farba w kolorze białym;

armatura:

- dozownik mydła w płynie MERIDA Stella mini, poj. 400ml; stal matowa; symbol: DSM102;
- pojemnik na ręczniki pojedyncze MERIDA Stella maxi, stal matowa; symbol- ASM101;
- bateria umywalkowa OMNIRES YY1210CR;
- umywalka Roca Debba 35x30 cm A325999000, z syfonem i korkiem CLIC-CLACK chrom
- pojemnik na papier toaletowy Merida Stella maxi, stal matowa; kod produktu: BSM101;
- szczotka WC tuba wisząca z przykrywką Merida; stal matowa; kod produktu: GIM351;
- kosz na śmieci pedałowaty Silent Serene, pojemność 5l; stal matowa; symbol - KIM416;

2/3 toaleta męska 1:

podłoga:

- ułożenie płytek: Gres Quenos Graphite Mat Rectified 59,8x59,8 Opoczno

ściany:

- zabudowa stelaży do misek ustępowych do sufitu;
- przecieranie ścian, uzupełnienie braków w tynku;
- ułożenie płytek na ścianach do wys. 2,4m, powyżej licowanie ściany płytą gk lub tynkiem goldband i malowanie farbą akrylową w kolorze szarym; płytki: Gres Quenos Graphite Mat Rectified 59,8x59,8 Opoczno oraz Gres Quenos White Mat Rectified 59,8x59,8 Opoczno
- montaż nowej armatury łazienkowej;
- okna parapety i grzejniki zabezpieczyć przed przystąpieniem do robót rozbiórkowych i wykończeniowych;
- wstawienie nowych drzwi i ościeżnicy;

sufit:

- przecieranie sufitu, wyrównanie powierzchni;
- malowanie sufitów- farba w kolorze białym;

armatura:

- umywalka Roca Ona 50x30x15cm A32768E000, syfon i korek CLIC-CLACK chromowane;
- dozownik mydła w płynie MERIDA Stella mini, poj. 400ml; stal matowa; symbol: DSM102;
- pojemnik na ręczniki pojedyncze MERIDA Stella maxi, stal matowa; symbol- ASM101;
- bateria umywalkowa OMNIREs YY1210CR;
- miska WC Roca Gap Square A34647A000;
- system podtynkowy do wc - Geberit;
- pojemnik na papier toaletowy Merida Stella maxi, stal matowa; kod produktu: BSM101;
- lustro uchylne Lehnen Evolution 60x45cm
- szczotka WC tuba wisząca z przykrywką Merida; stal matowa; kod produktu: GIM351;

2/4 toaleta damska 1:

podłoga:

- ułożenie płytek: Gres Quenos Graphite Mat Rectified 59,8x59,8 Opoczno

ściany:

- postawienie ścianek działowych z gazobetonu gr. 10cm na wysokość 2,4 m;
- zabudowa stelaży do misek ustępowych na wysokości 120 cm;
- przecieranie ścian, uzupełnienie braków w tynku;
- ułożenie płytek na ścianach do wys. 2,4m, powyżej licowanie ściany płytą gk lub tynkiem goldband i malowanie farbą akrylową w kolorze szarym; płytki: Gres Quenos Graphite Mat Rectified 59,8x59,8 Opoczno oraz Gres Quenos White Mat Rectified 59,8x59,8 Opoczno
- montaż nowej armatury łazienkowej;
- okna i parapety zabezpieczyć przed przystąpieniem do robót rozbiórkowych i wykończeniowych;
- wstawienie nowych drzwi i ościeżnicy;

sufit:

- przecieranie sufitu, wyrównanie powierzchni;
- malowanie sufitów- farba w kolorze białym;

armatura:

- umywalka Roca Ona 50x30x15cm A32768E000, syfon i korek CLIC-CLACK chromowane;

- dozownik mydła w płynie MERIDA Stella mini, poj. 400Ml; stal matowa; symbol: DSM102;
- pojemnik na ręczniki pojedyncze MERIDA Stella maxi, stal matowa; symbol- ASM101;
- bateria umywalkowa OMNIRES YY1210CR;
- kosz na śmieci prostokątny Cube, pojemność 40l; stal matowa; symbol- KIM424;

2/5 toaleta damska 1:

podłoga:

- ułożenie płytek: Gres Quenos Graphite Mat Rectified 59,8x59,8 Opoczno

ściany:

- postawienie ścianek działowych z gazobetonu gr. 10cm na wysokość 2,4 m;
- zabudowa stelaży do misek ustępowych na wysokości 120 cm;
- przecieranie ścian, uzupełnienie braków w tynku;
- ułożenie płytek na ścianach do wys. 2,4m, powyżej licowanie ściany płytą gk lub tynkiem goldband i malowanie farbą akrylową w kolorze szarym; płytki: Gres Quenos Graphite Mat Rectified 59,8x59,8 Opoczno oraz Gres Quenos White Mat Rectified 59,8x59,8 Opoczno
- montaż nowej armatury łazienkowej;
- okna i parapety zabezpieczyć przed przystąpieniem do robót rozbiórkowych i wykończeniowych;
- wstawienie nowych drzwi i ościeżnicy;

sufit:

- przecieranie sufitu, wyrównanie powierzchni;
- malowanie sufitów- farba w kolorze białym;

wyposażenie /armatura:

- miska WC Roca Gap Square A34647A000;
- system podtynkowy do wc - Geberit;
- pojemnik na papier toaletowy Merida Stella maxi, stal matowa; kod produktu: BSM101;
- szczotka WC tuba wisząca z przykrywką Merida; stal matowa; kod produktu: GIM351;
- kosz na śmieci pedałowy Silent Serene, pojemność 5l; stal matowa; symbol - KIM416;

2/6 Pomieszczenie socjalne:

podłoga:

- wyrównanie powierzchni wylewką równającą samopoziomującą;
- przykleić specjalistycznym klejem wykładzinę PCV: wykładzina PCV Gerflor 4463 Greige oraz wykładzina PCV Gerflor 4463 Milkshake, cokoły wywinąć na 10 cm;

ściany ist.:

- przecieranie ścian, uzupełnienie braków w tynku równanie, przecieranie, malowanie;
- wstawienie nowych drzwi i ościeżnicy;

ściany projektowane z bl. gazobetonowych:

- postawienie ścianek działowych z gazobetonu gr. 10cm na pełnej wysokości;
- przecieranie ścian, uzupełnienie braków w tynku;
- ułożenie płytek na ścianach nad zabudową kuchenną: Gres Quenos White Mat Rectified 59,8x59,8 Opoczno
- montaż armatury, sprzętów oraz mebli kuchennych;
- okna i parapety zabezpieczyć przed przystąpieniem do robót rozbiórkowych i wykończeniowych;

armatura:

- zlewozmywak granitowy 1-komorowy z ociekaczem Corio, ZRC_711, Deante, 86 x 50 cm, piasek;
- bateria zlewozmywakowa Omnires Y1255,Inox

sufit:

- przecieranie sufitu, wyrównanie powierzchni;
- malowanie sufitów- farba w kolorze białym;

2/7 Sala konferencyjna**podłoga:**

- wyrównanie powierzchni wylewką równającą samopoziomującą;
- ułożenie wykładziny- wykładzina Tessera Teviot w kolorze 103 steel i 357 mid grey- wg rysunków wykonawczych;
- ułożenie cokołów z MDF w kolorze białym- 8cm;

ściany ist.:

- przecieranie ścian, uzupełnienie braków w tynku równanie, przecieranie, malowanie;
- wstawienie nowych drzwi i ościeżnicy;

ściany projektowane z bl. gazobetonowych

- murowanie, tynkowanie, malowanie farbą akrylową;
 - farba w kolorze szarym- NCS S 1500-N;
 - okna i parapety zabezpieczyć przed przystąpieniem do robót rozbiórkowych i wykończeniowych
- sufit:
- przecieranie sufitu, wyrównanie powierzchni;
 - malowanie sufitów- farba w kolorze białym;

2/8 Komunikacja**podłoga:**

- wyrównanie powierzchni wylewką równającą samopoziomującą;
- przykleić specjalistycznym klejem wykładzinę PCV: wykładzina PCV Gerflor 4463 Milkshake, cokoły wywinąć na 10 cm;

ściany ist.:

- przecieranie ścian, uzupełnienie braków w tynku równanie, przecieranie, malowanie;
- wstawienie nowych drzwi i ościeżnicy;

ściany projektowane z bl. gazobetonowych

- murowanie, tynkowanie, malowanie farbą akrylową;
 - farba w kolorze szarym- NCS S 1500-N;
 - okna i parapety zabezpieczyć przed przystąpieniem do robót rozbiórkowych i wykończeniowych
- sufit:
- przecieranie sufitu, wyrównanie powierzchni;
 - malowanie sufitów- farba w kolorze białym;

2/9 Pomieszczenie magazynowe**podłoga:**

- wyrównanie powierzchni wylewką równającą samopoziomującą;
- przykleić specjalistycznym klejem wykładzinę PCV: wykładzina PCV Gerflor 4463 Greige, cokoły wywinąć na 10 cm;

ściany ist.:

- przecieranie ścian, uzupełnienie braków w tynku równanie, przecieranie, malowanie;
- wstawienie nowych drzwi i ościeżnicy;

ściany projektowane z bl. gazobetonowych

- murowanie, tynkowanie, malowanie farbą akrylową;
- farba w kolorze szarym- NCS S 1500-N;

- okna i parapety zabezpieczyć przed przystąpieniem do robót rozbiórkowych i wykończeniowych sufit:

- przecieranie sufitu, wyrównanie powierzchni;
- malowanie sufitów- farba w kolorze białym

2/10 Pomieszczenie biurowe

podłoga:

- wyrównanie powierzchni wylewką równającą samopoziomującą;
- przykleić specjalistycznym klejem wykładzinę PCV: wykładzina PCV Gerflor 4463 Greige, cokoły wywinąć na 10 cm;

ściany ist.:

- przecieranie ścian, uzupełnienie braków w tynku równanie, przecieranie, malowanie;
- wstawienie nowych drzwi i ościeżnicy;

ściany projektowane z bl. gazobetonowych

- murowanie, tynkowanie, malowanie farbą akrylową; farba w kolorze szarym- NCS S 1500-N;
- okna i parapety zabezpieczyć przed przystąpieniem do robót rozbiórkowych i wykończeniowych sufit:
- przecieranie sufitu, wyrównanie powierzchni;
- malowanie sufitów- farba w kolorze białym;

2/11 Pomieszczenie biurowe

podłoga:

- wyrównanie powierzchni wylewką równającą samopoziomującą;
- przykleić specjalistycznym klejem wykładzinę PCV: wykładzina PCV Gerflor 4463 Greige, cokoły wywinąć na 10 cm;

ściany ist.:

- przecieranie ścian, uzupełnienie braków w tynku równanie, przecieranie, malowanie;
- wstawienie nowych drzwi i ościeżnicy;

ściany projektowane z bl. gazobetonowych

- murowanie, tynkowanie, malowanie farbą akrylową; farba w kolorze szarym- NCS S 1500-N;
- okna i parapety zabezpieczyć przed przystąpieniem do robót rozbiórkowych i wykończeniowych sufit:
- przecieranie sufitu, wyrównanie powierzchni;
- malowanie sufitów- farba w kolorze białym;

2/12 Pomieszczenie porządkowe

podłoga:

- wyrównanie powierzchni wylewką równającą samopoziomującą;
- przykleić specjalistycznym klejem wykładzinę PCV: wykładzina PCV Gerflor 4463 Greige, cokoły wywinąć na 10 cm;

ściany ist.:

- przecieranie ścian, uzupełnienie braków w tynku równanie, przecieranie, malowanie;
- wstawienie nowych drzwi i ościeżnicy;

ściany projektowane z bl. gazobetonowych

- murowanie, tynkowanie, malowanie farbą akrylową; farba w kolorze szarym- NCS S 1500-N;

- okna i parapety zabezpieczyć przed przystąpieniem do robót rozbiórkowych i wykończeniowych
sufit:

- przecieranie sufitu, wyrównanie powierzchni;
- malowanie sufitów- farba w kolorze białym;

2/13 Pomieszczenie biurowe

podłoga:

- wyrównanie powierzchni wylewką równającą samopoziomującą;
- przykleić specjalistycznym klejem wykładzinę PCV: wykładzina PCV Gerflor 4463 Greige, cokoły wywinąć na 10 cm;

ściany:

- przecieranie ścian, uzupełnienie braków w tynku równanie, przecieranie, malowanie ; farba w kolorze szarym- NCS S 1500-N;
- okna i parapety zabezpieczyć przed przystąpieniem do robót rozbiórkowych i wykończeniowych;
- wstawienie nowych drzwi i ościeżnicy;

sufit:

- przecieranie sufitu, wyrównanie powierzchni;
- malowanie sufitów- farba w kolorze białym;

2/14 Pomieszczenie biurowe

podłoga:

- wyrównanie powierzchni wylewką równającą samopoziomującą;
- przykleić specjalistycznym klejem wykładzinę PCV: wykładzina PCV Gerflor 4463 Greige, cokoły wywinąć na 10 cm;

ściany:

- przecieranie ścian, uzupełnienie braków w tynku równanie, przecieranie, malowanie ; farba w kolorze szarym- NCS S 1500-N;
- okna i parapety zabezpieczyć przed przystąpieniem do robót rozbiórkowych i wykończeniowych;
- wstawienie nowych drzwi i ościeżnicy;

sufit:

- przecieranie sufitu, wyrównanie powierzchni;
- malowanie sufitów- farba w kolorze białym;

ZAKRES ROBÓT: KLATKI SCHODOWE

POMIESZCZENIA:

klatka schodowa 1 - główna na pierwsze piętro:

ściany:

- od poziomu 0 do +1 usunąć cokoliki a ściany wyrównać i wyszpachlować oraz przygot. do malowania
- przecieranie ścian, uzupełnienie ubytków w tynku;
- malowanie ścian do wys. 2m farbą olejną, powyżej farba akrylową w kolorze białym ;

balustrada:

- odtłuszczenie i malowanie farbą do stali w kolorze szarym RAL. 7015

stopnie, podstopnice i spoczniki:

poziom -1 do poziom 0 - czyścić schody wraz z cokołami -środkiem dedykowanym

poziom 0 do poziom +1 .

- zagruntować schody gruntem szczepnym z piaskiem kwarcowym np. UZIN PE 280;
- wyszpachlować schody masą wyrównującą np. NC 182.o wyschnięciu wyszlifować masę;
- kleić wykładzinę systemową PCV dedykowaną do tego klejem;
- zamontować cokoły systemowe do ścian;

klatka schodowa 2 – od poziomu -1 do poziomu 0

ściany:

- przecieranie ścian, uzupełnienie braków w tynku;
- malowanie ścian do wys. 2m farbą olejną, powyżej farba akrylowa;

balustrada:

- odtłuszczenie i malowanie farbą do stali w kolorze szarym RAL. 7015

stopnie, podstopnice i spoczniki:

- czyszczenie posadzki- gresu środkiem przeznaczonym do tego typu robót;


Technologia wykonania posadzek z PVC w pomieszczeniach biurowych z istniejącą posadzką z płytek ceramicznych

1. Usunąć cokoliki i wyrównać ścianę i przygotować tak jak pod malowanie.
2. Oczyszczyć posadzkę z płytek ceramicznych
3. Zagruntować posadzkę gruntem szczepnym z piaskiem kwarcowym np. UZIN PE 280.
4. Wylać masę wyrównującą na grubość 3-5 mm np. UZIN NC 146.
5. Po wyschnięciu wyszlifować masę.
6. Kleić wykładzinę PCV dedykowaną do tego klejem wraz ze spawem łączenia. Wywinąć wykładzinę 10 cm na ściany.

Technologia wykonania posadzek z wykl. dywanowej w pomieszczeniach biurowych z istniejącą posadzką z płytek ceramicznych

1. Usunąć cokoliki i wyrównać ścianę i przygotować tak jak pod malowanie.
2. Oczyszczyć i wyrównać posadzkę z płytek ceramicznych
3. Zagruntować posadzkę gruntem szczepnym z piaskiem kwarcowym np. UZIN PE 280.
4. Wylać masę wyrównującą na grubość 3-5 mm np. UZIN NC 146.
5. Po wyschnięciu wyszlifować masę.
6. Kleić wykładzinę dywanową z płytek dywanowych 50x50 dedykowaną do tego klejem
7. Zamocować cokoły z MDF o wys 8cm. Kształt prostokątny

RZUT PIWNICY INWENTAYRACJA ARCH.-BUD. ORAZ INS. SANIT.

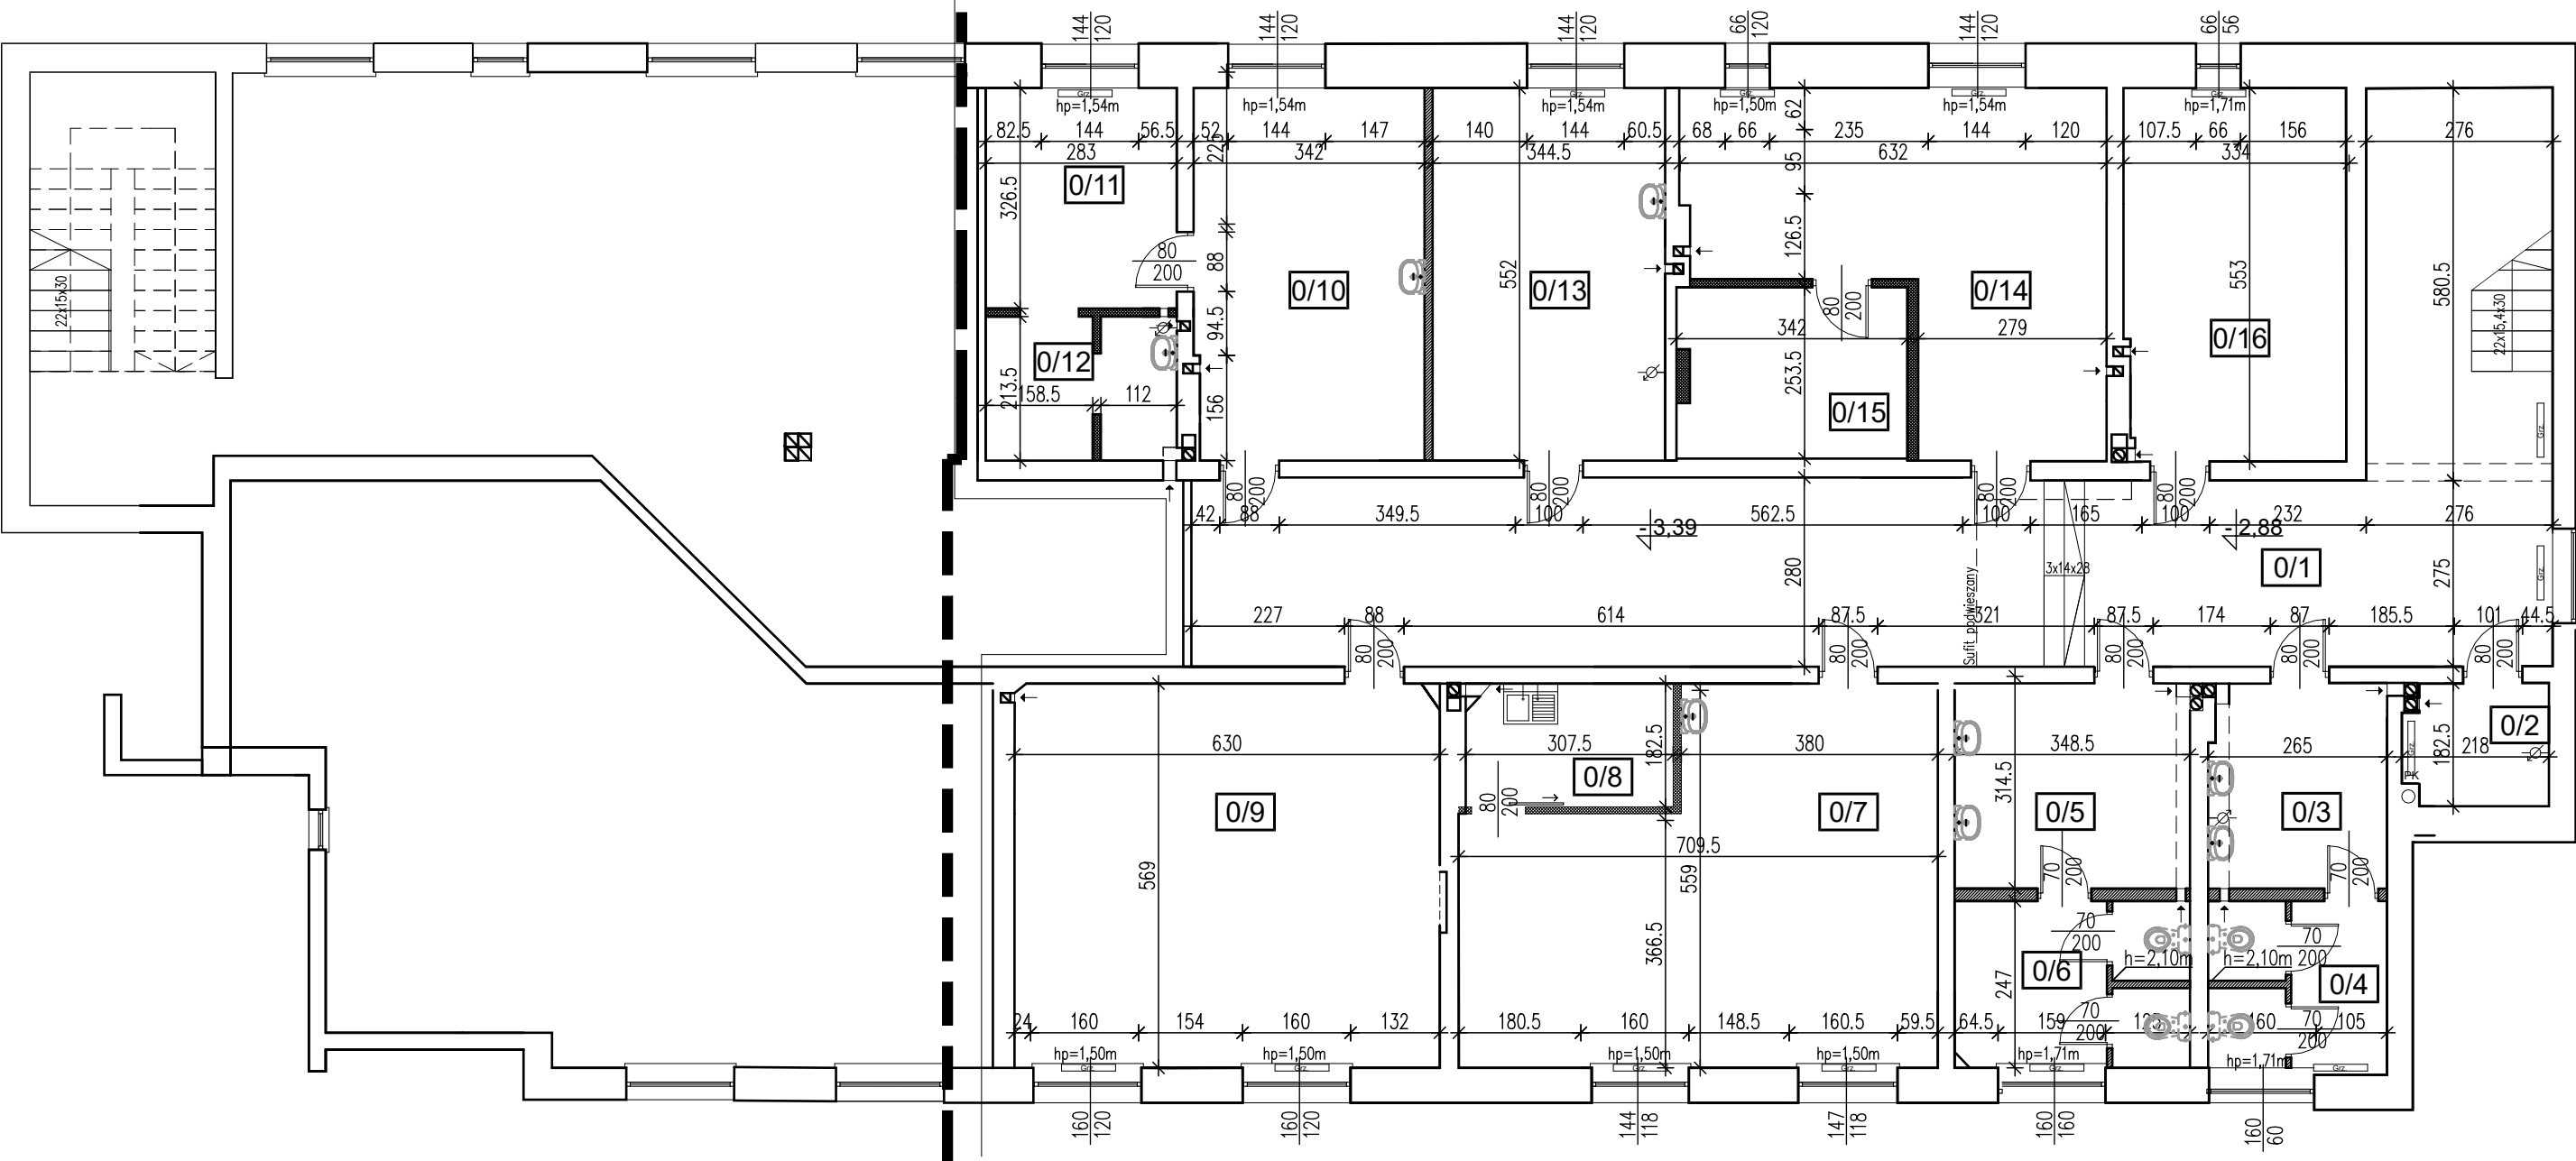

LEGENDA INSTALACJI SANITARNEJ:		LEGENDA ELEMENTÓW BUDOWLANYCH:	
	- licznik wody		-ściana nośna
	- grzejnik		-ściana działowa murowana
	-umywalka		-ściana z g-k
	-misa WC do usunięcia		
	-zlewozmywak		


0/1	Pow. pom. 59,93 m2 H= 2,6 m Wykończenie podłogi - płytki ceramiczne Wykończenie ścian - farba Sufit - tynk
0/2	Pow. pom. 3,76 m2 H= 2,16 m Wykończenie podłogi - płytki ceramiczne Wykończenie ścian - farba Sufit - tynk
0/3	Pow. pom. 7,85 m2 H= 2,60 m Wykończenie podłogi - płytki ceramiczne Wykończenie ścian - płytki ceramiczne (19,48 m2) farba Sufit - tynk
0/4	Pow. pom. 6,55 m2 H= 3,18 m Wykończenie podłogi - płytki ceramiczne Wykończenie ścian - płytki ceramiczne (22,48 m2) ; farba Sufit - tynk
0/5	Pow. pom. 10,60 m2 H= 2,60 m Wykończenie podłogi - płytki ceramiczne Wykończenie ścian - płytki ceramiczne (22,9 m2) ; farba Sufit - tynk
0/6	Pow. pom. 8,59 m2 H= 2,60 m Wykończenie podłogi - płytki ceramiczne Wykończenie ścian - płytki ceramiczne (25,54 m2) ; farba Sufit - tynk

0/7	Pow. pom. 33,72 m2 H pom. = 2,60 m Wykończenie podłogi - płytki ceramiczne pod panelami Wykończenie ścian - farba Sufit - g-k
0/8	Pow. pom. 5,85 m2 H= 2,60 m Wykończenie podłogi - płytki ceramiczne pod panelami Wykończenie ścian - farba Sufit - g-k
0/9	Pow. pom. 35,80 m2 H= 2,60 m Wykończenie podłogi - płytki ceramiczne Wykończenie ścian - farba Sufit - tynk
0/10	Pow. pom. 18,73 m2 H= 2,6 m Wykończenie podłogi - wykładzina PCV Wykończenie ścian - płytki ceramiczne (6,50 m2) ; farba Sufit - tynk
0/11	Pow. pom. 9,24 m2 H= 2,60 m Wykończenie podłogi - wykładzina PCV Wykończenie ścian - farba Sufit - tynk
0/12	Pow. pom. 6,03 m2 H= 2,60 m Wykończenie podłogi - wykładzina PCV Wykończenie ścian - płytki ceramiczne (9,76 m2) ; farba Sufit - tynk

0/13	Pow. pom. 19,00 m2 H= 2,60 m Wykończenie podłogi - płytki ceramiczne Wykończenie ścian - płytki ceramiczne (3,55 m2) ; farba Sufit - tynk
0/14	Pow. pom. 25,25 m2 H= 2,60 m Wykończenie podłogi - wykładzina PCV Wykończenie ścian - farba Sufit - tynk
0/15	Pow. pom. 8,47 m2 H= 2,60 m Wykończenie podłogi - wykładzina PCV Wykończenie ścian - farba Sufit - tynk
0/16	Pow. pom. 18,03 m2 H= 2,60 m Wykończenie podłogi - płytki ceramiczne Wykończenie ścian - farba Sufit - tynk
	Pow. pom. 277,4 m2 H= 2,60 m Wykończenie podłogi - płytki ceramiczne Wykończenie ścian - farba Sufit - tynk

TOMASZ DANILUK architekt ul. 1000-lecia państwa polskiego 2/3; 15-111 Białystok tel. 507 065 093 ; e-mail: tdbaza@poczta.onet.pl			
INWESTYCJA: REMONT I PRZYSTOSOWANIE CZĘŚCI POMIESZCZEŃ BUDYNKU NA POTRZEBY POWIATOWEGO INSPEKTORATU WETERYNARII W MONKACH , UL. AL. NIEPODLEGŁOŚCI 11B			
FAZA INWENTARYZACJA			
ZESPÓŁ PROJEKTOWY			
SPECJALNOŚĆ	IMIĘ I NAZWISKO	NR UPR.	PODPIS
ARCHITEKTURA	mgr inż. arch. TOMASZ DANILUK	BL-PdOKK/30/04	
PROJEKTANT			
ARCHITEKTURA	inż. arch. wnętrz AGNIESZKA JEDLIŃSKA		
WSPÓŁPRACA			
PRZEDMIOT RYSUNKU: RZUT PIWNICY -INWENTARYZACJA			
SKALA: 1:100	DATA: 06.07.2026	NR RYS.: 1	INDEX: STR: 37

RZUT PATERU INWENTAYRACJA ARCH.-BUD. ORAZ INS. SANIT.

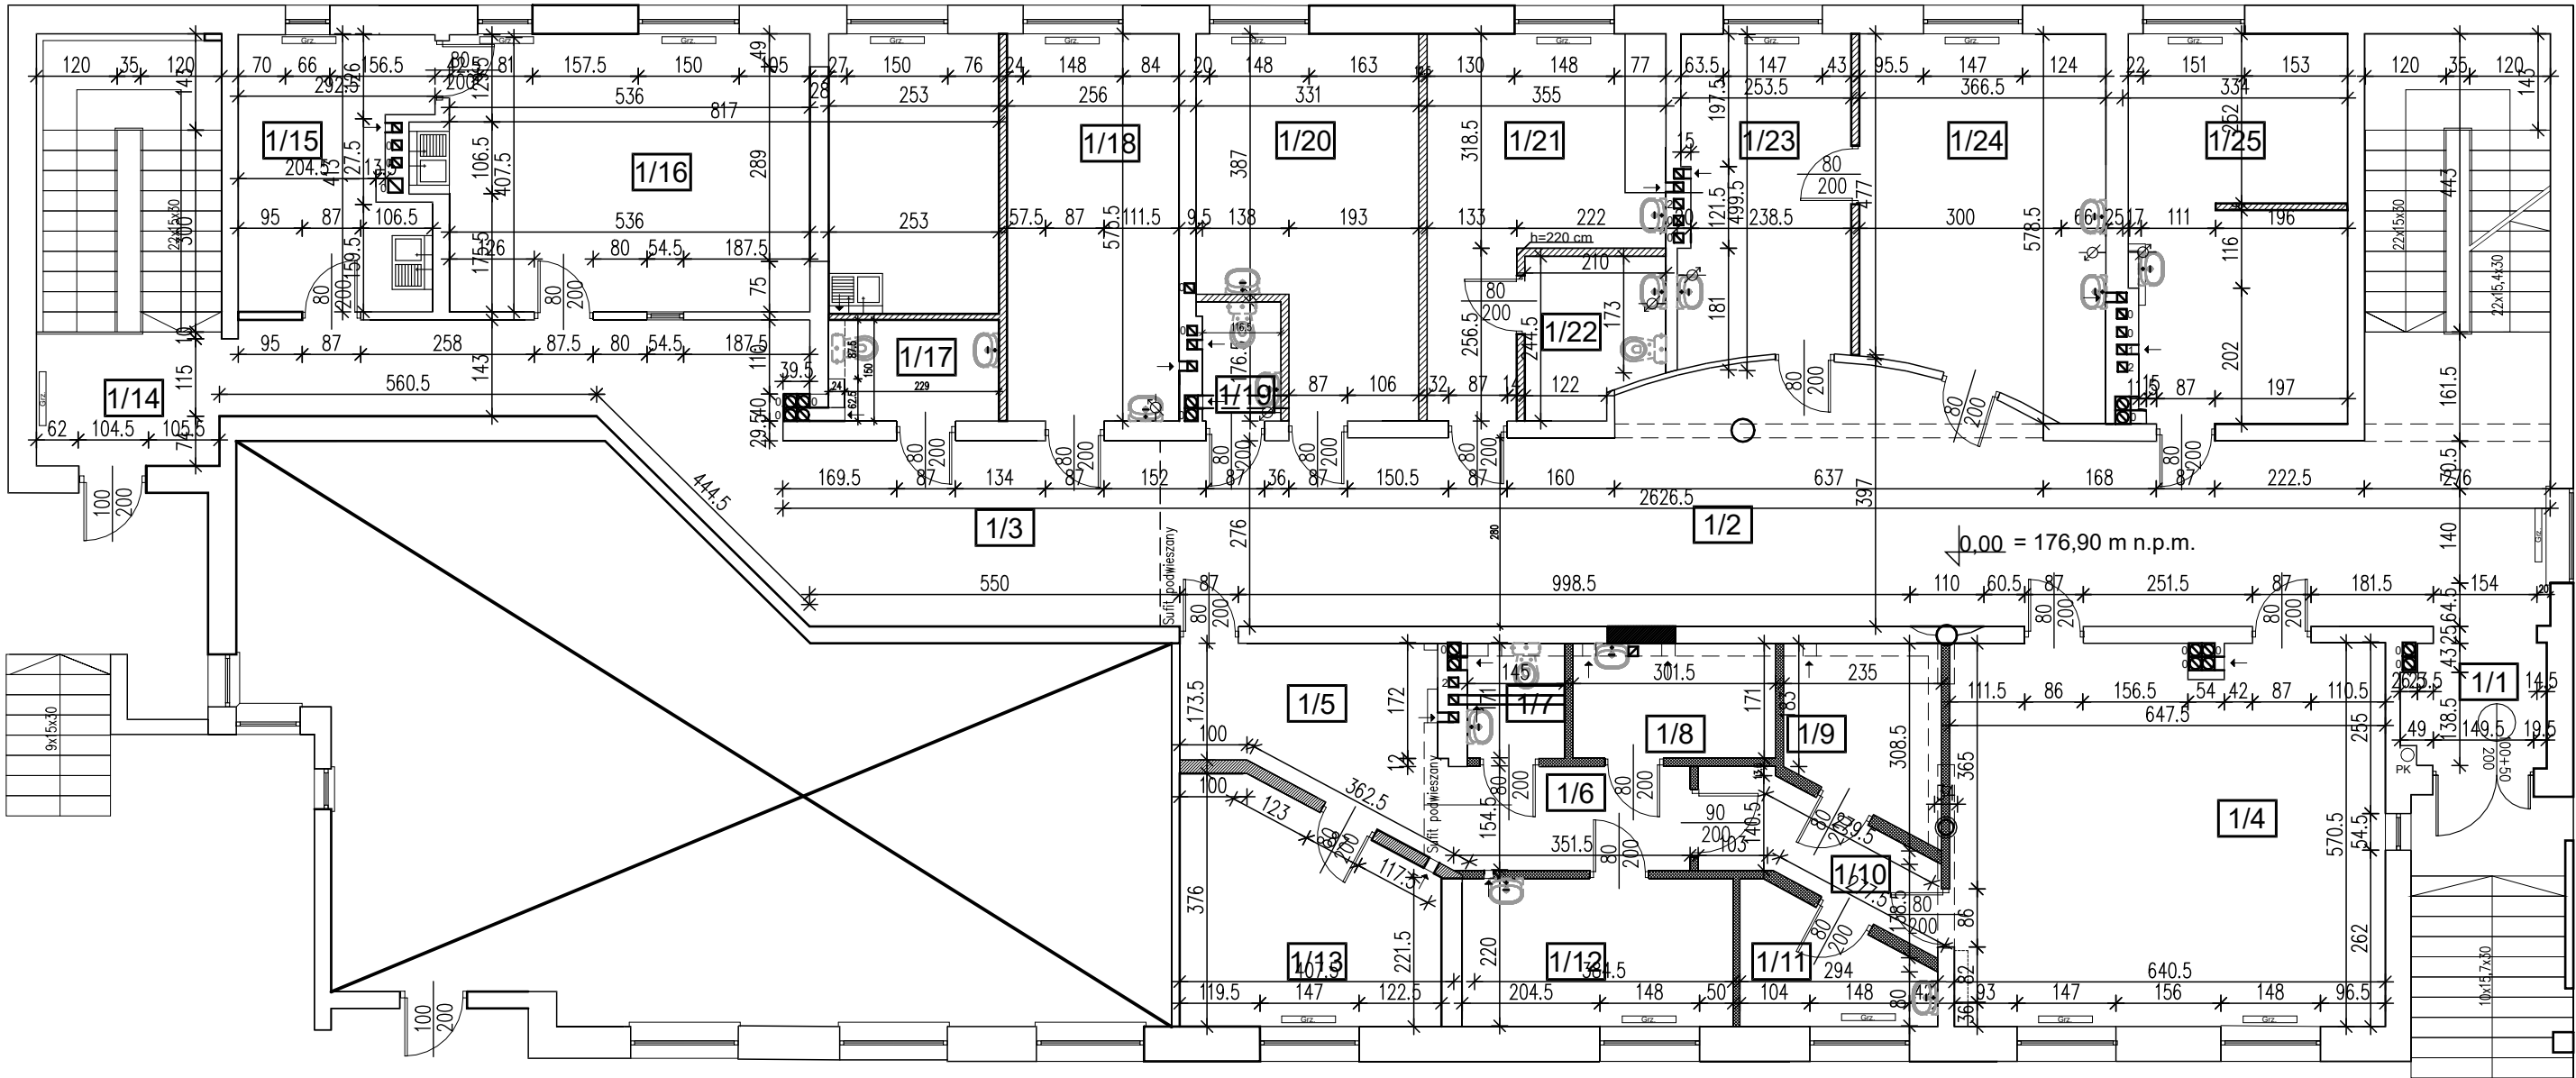

LEGENDA INSTALACJI SANITARNEJ:

- licznik wody
- grzejnik
- umywalka
- misa WC do usunięcia
- zlewozmywak

LEGENDA ELEMENTÓW BUDOWLANYCH:

- ściana nośna
- ściana działowa murowana
- ściana z g-k

- 1/1** Pow. pom. 3,82 m² H pom. = 3,18 m
Wykończenie podłogi - płytki ceramiczne
Wykończenie ścian - farba
Sufit - tynk

1/2 Pow. pom. 67,40 m² H pom. = 3,18 m
Wykończenie podłogi - płytki ceramiczne
Wykończenie ścian - farba
Sufit - g-k

1/3 Pow. pom. 31,51 m² H pom. = 3,40 m
Wykończenie podłogi - płytki ceramiczne
Wykończenie ścian - farba
Sufit - tynk

1/4 Pow. pom. 36,40 m² H pom. = 3,18 m
Wykończenie podłogi - płytki ceramiczne
Wykończenie ścian - farba
Sufit - tynk

1/5 Pow. pom. 14,59 m² H pom. = 3,18 m
Wyk. podłogi - panele laminowane na posadzce z płytek ceram-gres
Wykończenie ścian - farba Sufit - tynk

1/6 Pow. pom. 14,59 m² H= 2,95 m
Wykończenie podłogi - panele laminowane
Wykończenie ścian - farba
Sufit - g-k

- 1/7** Pow. pom. 2,48 m² H pom. = 3,18 m
Wykończenie podłogi - płytki ceramiczne
Wykończenie ścian - płytki ceramiczne (13,80 m²) farba
Sufit - tynk

1/8 Pow. pom. 5,16 m² H pom. = 3,18 m
Wykończenie podłogi - płytki ceramiczne
Wykończenie ścian - płytki ceramiczne (4 m²) farba
Sufit - tynk

1/9 Pow. pom. 5,75 m² H pom. = 3,18 m
Wykończenie podłogi - płytki ceramiczne
Wykończenie ścian - farba
Sufit - tynk

1/10 Pow. pom. 5,21 m² H pom. = 3,18 m
Wykończenie podłogi - panele laminowane
Wykończenie ścian - farba
Sufit - g-k

1/11 Pow. pom. 4,66 m² H pom. = 3,18 m
Wykończenie podłogi - panele laminowane
Wykończenie ścian - płytki ceramiczne (2 m²) ; farba
Sufit - tynk

1/12 Pow. pom. 8,86 m² H pom. = 3,18 m
Wykończenie podłogi - panele laminowane
Wykończenie ścian - płytki ceramiczne (2 m²) ; farba
Sufit - tynk

- 1/13** Pow. pom. 12,40 m² H pom. = 3,18 m
Wykończenie podłogi - panele laminowane
Wykończenie ścian - farba
Sufit - tynk

1/14 Pow. pom. 5,4 m² H pom. = 3,49 m
Wykończenie podłogi - płytki ceramiczne
Wykończenie ścian - farba
Sufit - tynk

1/15 Pow. pom. 10,95 m² H pom. = 3,49 m
Wykończenie podłogi - płytki ceramiczne
Wykończenie ścian - płytki ceramiczne (6,66 m²) ; farba
Sufit - tynk

1/16 Pow. pom. 34,08 m² H pom. = 3,49 m
Wykończenie podłogi - płytki ceramiczne
Wykończenie ścian - płytki ceramiczne (25,64 m²) ; farba
Sufit - tynk

1/17 Pow. pom. 3,65 m² H pom. = 3,49 m
Wykończenie podłogi - płytki ceramiczne
Wykończenie ścian - płytki ceramiczne (16,70 m²) ; farba
Sufit - tynk

1/18 Pow. pom. 14,73 m² H pom. = 3,49 m
Wykończenie podłogi - płytki ceramiczne
Wykończenie ścian - płytki ceramiczne (2,24 m²) ; farba
Sufit - tynk

- 1/19** Pow. pom. 2,07 m²
H= 3,18 m
Wykończenie podłogi - panele laminowane
Wykończenie ścian - płytki ceramiczne (11,96 m²) ; farba
Sufit - tynk

1/20 Pow. pom. 16,44 m²
H= 3,18 m
Wykończenie podłogi - płytki ceramiczne
Wykończenie ścian - płytki ceramiczne (2,8 m²) ; farba
Sufit - tynk

1/21 Pow. pom. 14,73 m²
H= 3,18 m
Wykończenie podłogi - płytki ceramiczne
Wykończenie ścian - płytki ceramiczne (3 m²) ; farba
Sufit - tynk

1/22 Pow. pom. 4,63 m²
H= 3,18 m
Wykończenie podłogi - płytki ceramiczne
Wykończenie ścian - płytki ceramiczne (16,2 m²) ; farba
Sufit - tynk

1/23 Pow. pom. 12,13 m²
H= 3,18 m
Wykończenie podłogi - płytki ceramiczne
Wykończenie ścian - płytki ceramiczne (7 m²) ; farba
Sufit - tynk

1/24 Pow. pom. 19,38 m²
H= 3,18 m
Wykończenie podłogi - płytki
Wykończenie ścian - płytki ceramiczne (7 m²) ; farba
Sufit - tynk

- 1/25** Pow. pom. 18,56 m²
H= 3,18 m
Wykończenie podłogi - płytki ceramiczne
Wykończenie ścian - płytki ceramiczne (2,1 m²)
farba
Sufit - tynk

TOMASZ DANILUK architekt
ul. 1000-lecia państwa polskiego 2/3; 15-111 Białystok
tel. 507 065 093 ; e-mail: tdbaza@poczta.onet.pl

INWESTYCJA: REMONT I PRZYSTOSOWANIE CZĘŚCI POMIESZCZEŃ BUDYNKU
NA POTRZEBY POWIATOWEGO INSPEKTORATU WETERYNARII
W MONKACH , UL. AL. NIEPODLEGŁOŚCI 11B


FAZA: INWENTARYZACJA

ZESPÓŁ PROJEKTOWY		IMIĘ I NAZWISKO	NR UPR.	PODPIS
SPECJALNOŚĆ	ARCHITEKTURA	TOMASZ DANILUK	BŁ-PdOKK/30/04	
PROJEKTANT	ARCHITEKTURA			
WSPÓŁPRACOWNIK		AGNIESZKA JEDLIŃSKA		

PRZEDMIOT RYSUNKU: RZUT PARTERU - INWENTARYZACJA

SKALA: 1:100 DATA: 06.07.2026 NR RYS.: 2 INDEX: STR: 38

RZUT PIĘTRA INWENTAYRACJA ARCH.-BUD. ORAZ INS. SANIT.

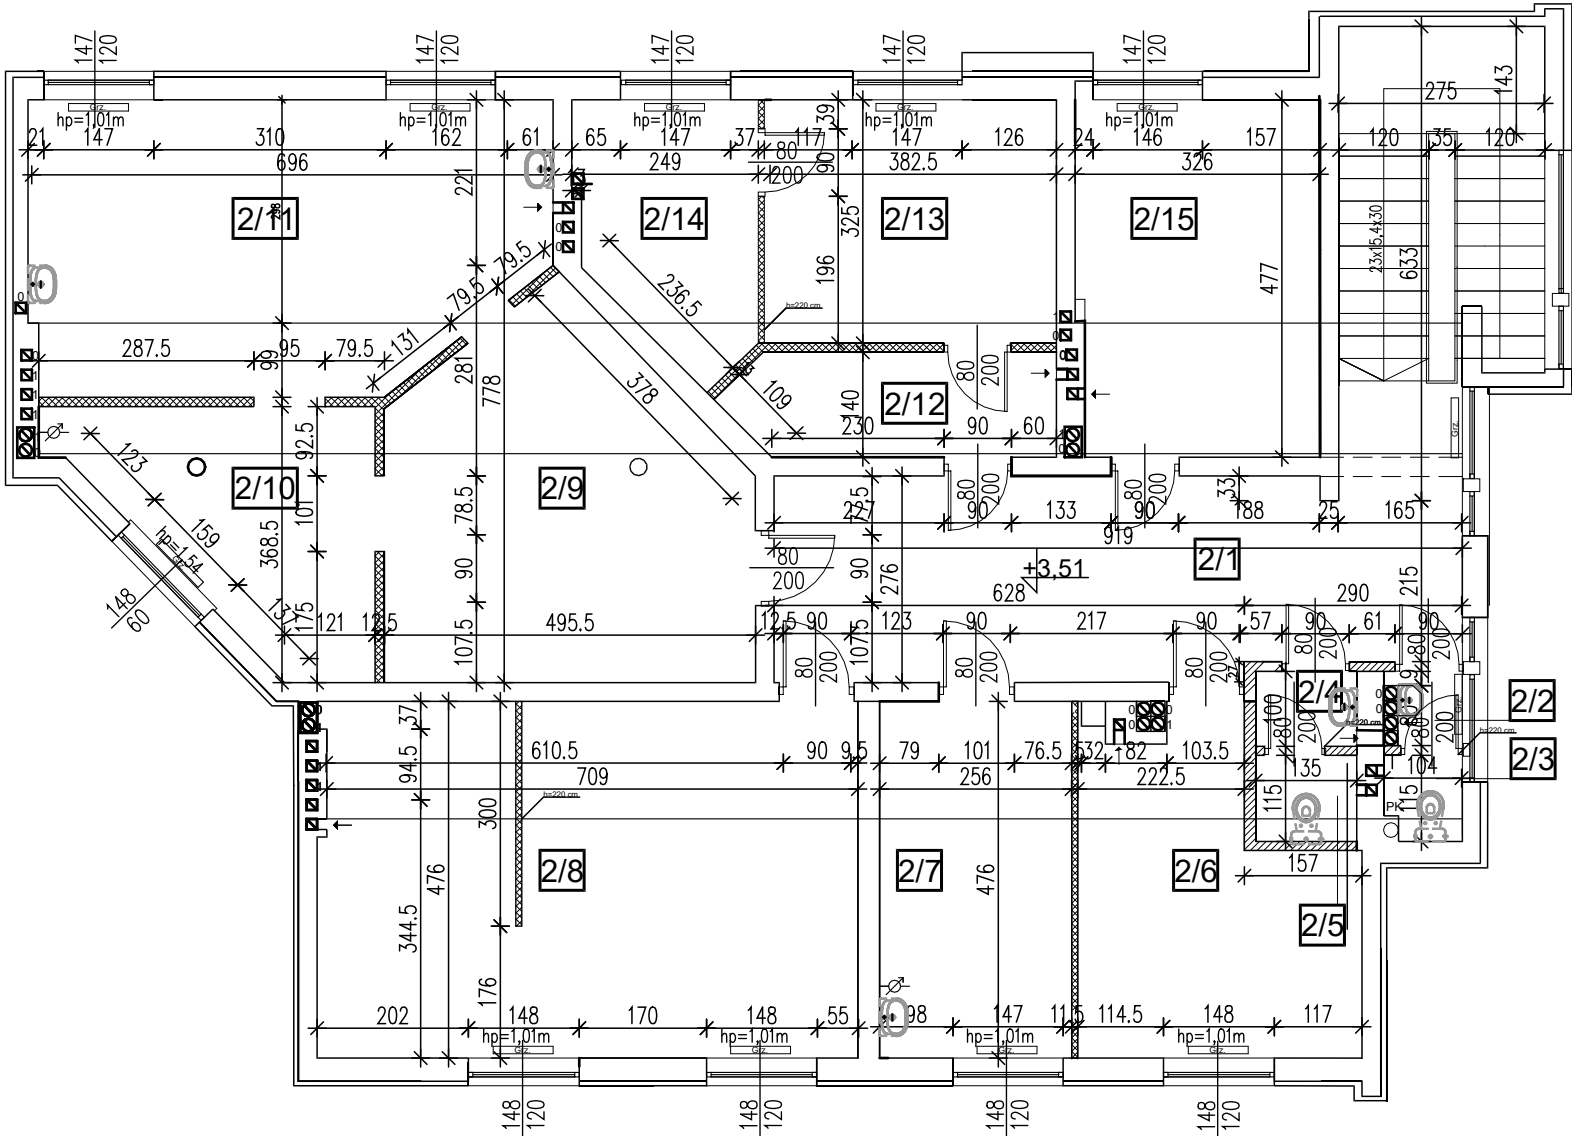

LEGENDA INSTALACJI SANITARNEJ:		LEGENDA ELEMENTÓW BUDOWLANÝCH:	
	- licznik wody		-ściana nośna
	- grzejnik		-ściana działowa murowana
	-umywalka		-ściana z g-k
	-misa WC do usunięcia		
	-zlewozmywak		


2/1	Pow. pom. 191,59 m ² H= 2,80 m Wykończenie podłogi - płytki ceramiczne Wykończenie ścian - farba Sufit - tynk
2/1	Pow. pom. 26,43 m ² H= 3,18 m Wykończenie podłogi - płytki ceramiczne Wykończenie ścian - farba Sufit - tynk
2/2	Pow. pom. 0,90 m ² H= 4,32 m Wykończenie podłogi - płytki ceramiczne Wykończenie ścian - farba (2,70 m ²); płytki ceramiczne (6,60 m ²) Sufit - tynk
2/3	Pow. pom. 1,35 m ² , H pom. = 2,65 m Wykończenie podłogi - płytki ceramiczne Wykończenie ścian - farba (2,80 m ²); płytki ceramiczne (8,20m ²) Sufit - tynk
2/4	Pow. pom. 1,55 m ² , H pom. = 2,65 m Wykończenie podłogi - płytki ceramiczne Wykończenie ścian - farba (2,16 m ²); płytki ceramiczne (7,30 m ²) Sufit - tynk
2/5	Pow. pom. 1,55 m ² , H pom. = 2,65 m Wykończenie podłogi - płytki ceramiczne Wykończenie ścian - farba (2,25 m ²); płytki ceramiczne (9,4 m ²) Sufit - tynk

2/6	Pow. pom. 14,40 m ² H= 3,18 m Wykończenie podłogi - płytki ceramiczne Wykończenie ścian - farba Sufit - tynk
2/7	Pow. pom. 12,20 m ² H= 3,18 m Wykończenie podłogi - płytki ceramiczne Wykończenie ścian - farba Sufit - tynk
2/8	Pow. pom. 34,25 m ² H= 3,18 m Wykończenie podłogi - płytki ceramiczne pod wykładziną Wykończenie ścian - farba Sufit - tynk
2/9	Pow. pom. 21,45 m ² H= 2,80 m Wykończenie podłogi - wykładzina PCV pod wykładziną płytki? Wykończenie ścian - farba Sufit - g-k
2/10	Pow. pom. 11,08 m ² H= 3,18 m Wykończenie podłogi - pod wykładziną PCV płytki ceramiczne ? Wykończenie ścian - płytki ceramiczne (20,00 m ²) ; farba (17,80 m ²) Sufit - tynk

2/11	Pow. pom. 25,70 m ² H= 3,18 m Wykończenie podłogi - płytki ceramiczne Wykończenie ścian - płytki ceramiczne (2,1 m ²) ; farba Sufit - tynk
2/12	Pow. pom. 5,89 m ² H= 3,18 m Wykończenie podłogi - płytki ceramiczne Wykończenie ścian - farba Sufit - tynk
2/13	Pow. pom. 12,68 m ² H= 3,18 m Wykończenie podłogi - płytki ceramiczne Wykończenie ścian - farba Sufit - tynk
2/14	Pow. pom. 7,18 m ² H= 3,18 m Wykończenie podłogi - płytki ceramiczne Wykończenie ścian - farba Sufit - tynk
2/15	Pow. pom. 15,37 m ² H= 3,18 m Wykończenie podłogi - płytki ceramiczne Wykończenie ścian - farba Sufit - tynk

		TOMASZ DANILUK architekt ul. 1000-lecia państwa polskiego 2/3; 15-111 Białystok tel. 507 065 093 ; e-mail: tdbaza@poczta.onet.pl	
INWESTYCJA: REMONT I PRZYSTOSOWANIE CZĘŚCI POMIESZCZEŃ BUDYNKU NA POTRZEBY POWIATOWEGO INSPEKTORATU WETERYNARII W MONKACH , UL. AL. NIEPODLEGŁOŚCI 11B			
FAZA: INWENTARYZACJA			
ZESPÓŁ PROJEKTOWY			
SPECJALNOŚĆ	IMIĘ I NAZWISKO	NR UPR.	PODPIS
ARCHITEKTURA	mgr inż. arch. TOMASZ DANILUK	BL-PdOKK/30/04	
ARCHITEKTURA	inż. arch. wmgłz AGNIESZKA JEDLIŃSKA		
PRZEDMIOT RYSUNKU: RZUT PIĘTRA - INWENTARYZACJA			
SKALA: 1:100	DATA: 06.07.2026	NR RYS.: 3	INDEX: STR. A 39

RZUT PIWNICY INWENTAYRACJA INS. ELEKTRYCZNA

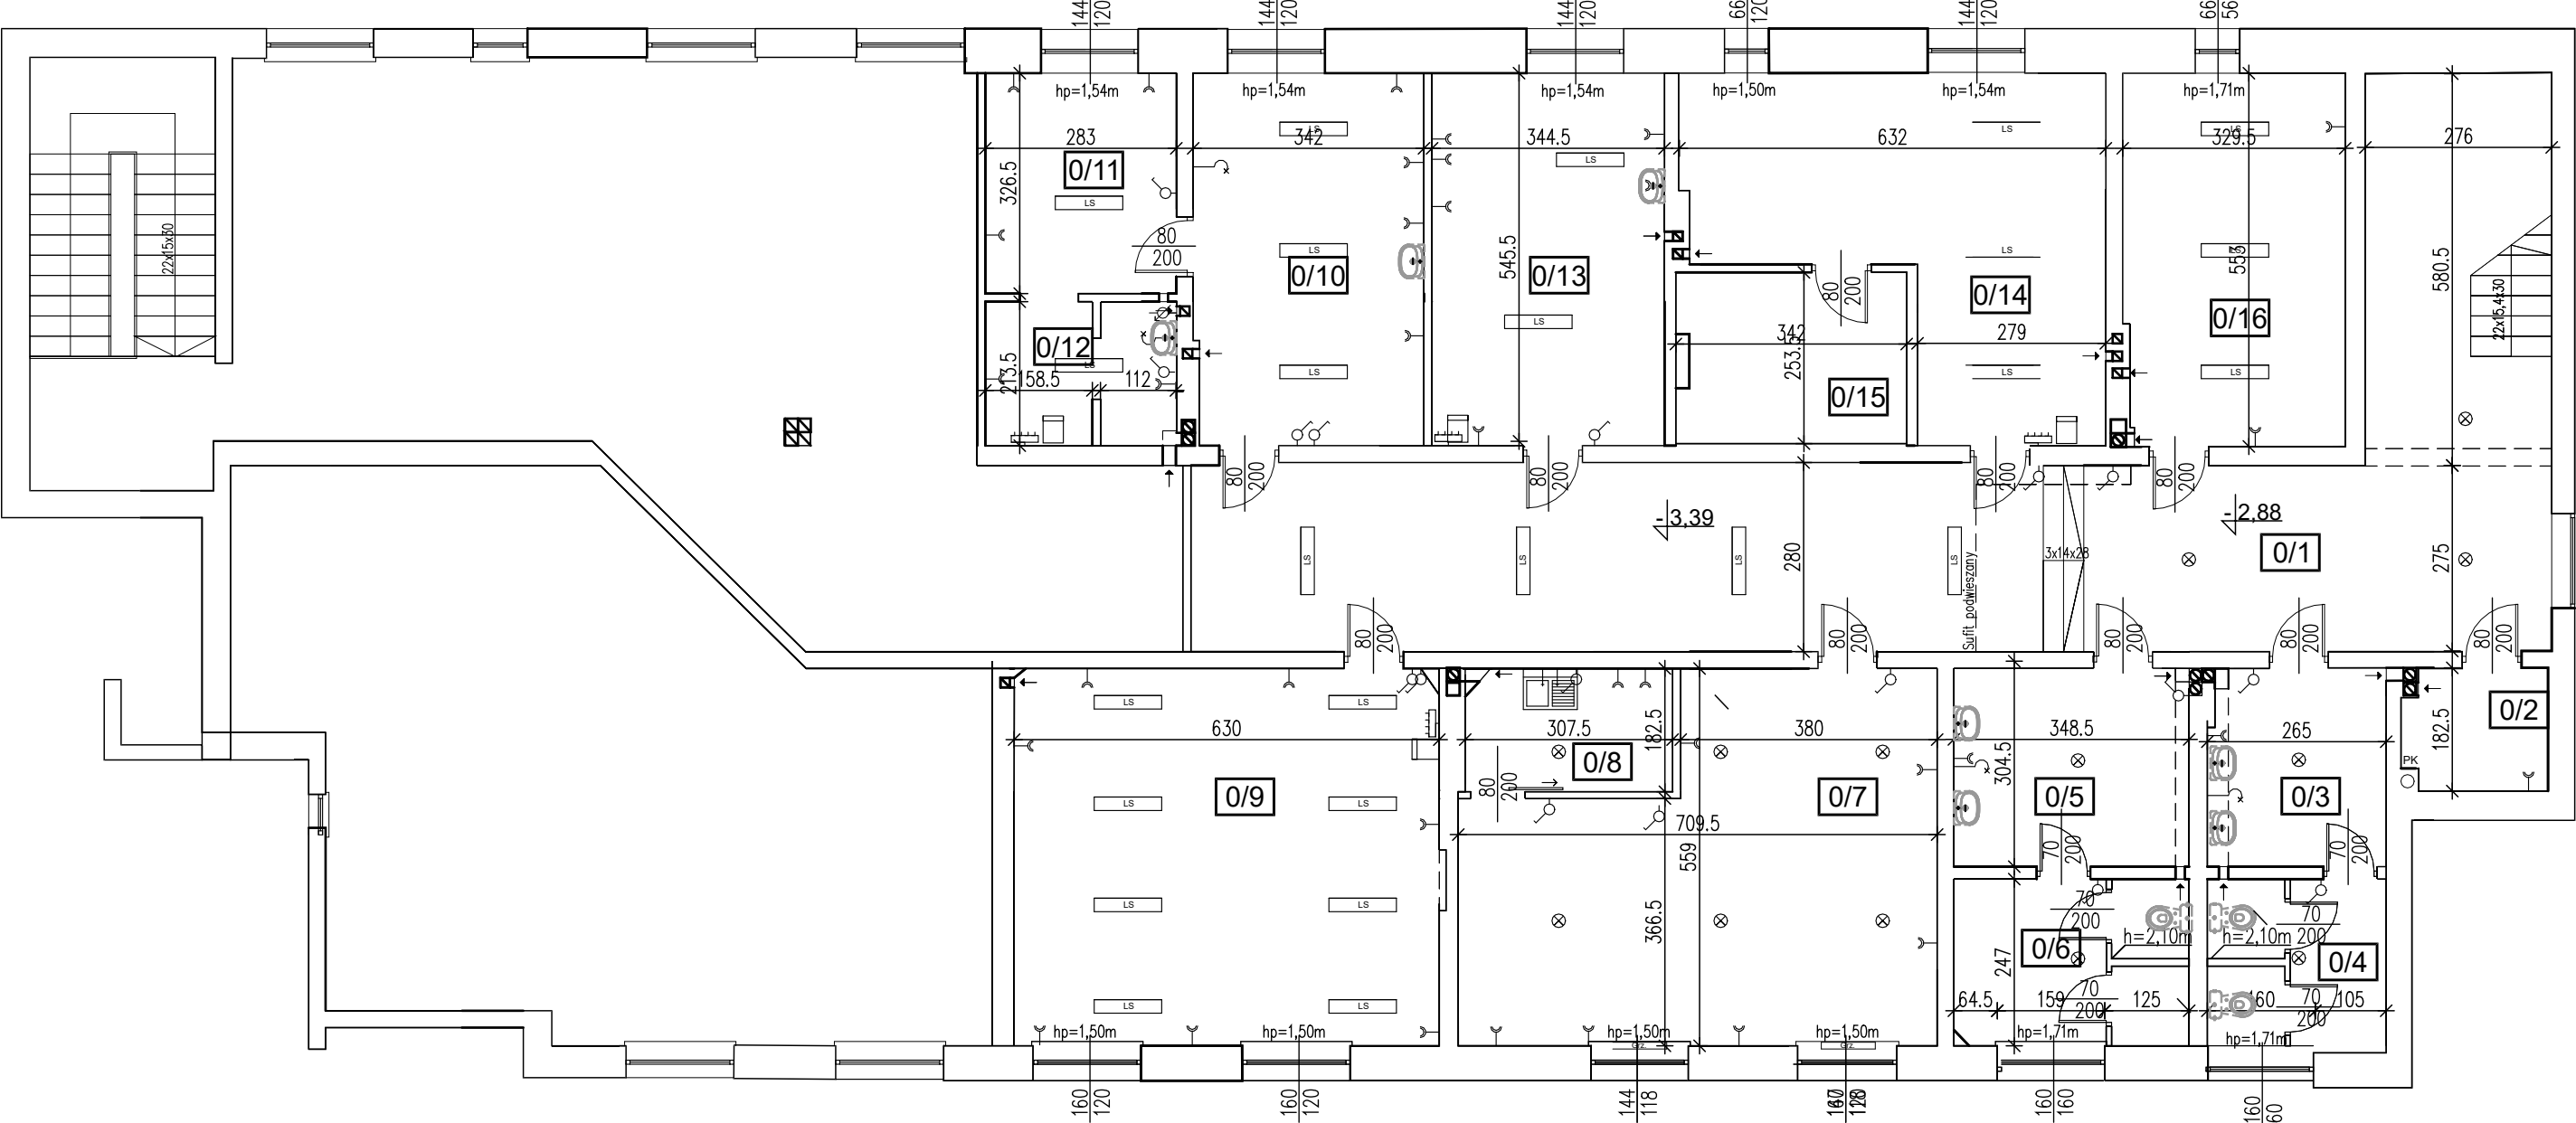

LEGENDA INSTALACJI SANITARNEJ:

- licznik wody
- grzejnik
- umywalka
- misa WC do usunięcia
- zlewozmywak

LEGENDA ELEMENTÓW BUDOWLANYCH:

- ściana nośna
- ściana działowa murowana
- ściana z g-k

LEGENDA INSTALACJI ELEKTRYCZNEJ:

- rozdzielnica
- licznik energii
- oświetlenie punktowe
- oprawa natynkowa
- kinkiet
- łącznik jednobiegunowy
- łącznik dwubiegunowy
- gniazdo wtykowe

TOMASZ DANILUK architekt
ul. 1000-lecia państwa polskiego 2/3; 15-111 Białystok
tel. 507 065 093 ; e-mail: tdbaza@poczta.onet.pl

INWESTYCJA: REMONT I PRZYSTOSOWANIE CZĘŚCI POMIESZCZEŃ BUDYNKU
NA POTRZEBY POWIATOWEGO INSPEKTORATU WETERYNARII
W MONKACH , UL. AL. NIEPODLEGŁOŚCI 11B


FAZA: INWENTARYZACJA -BR. ELEKTRYCZNA

ZESPÓŁ PROJEKTOWY			
SPECJALNOŚĆ	IMIĘ I NAZWISKO	NR UPR.	PODPIS
ARCHITEKTURA	mgr inż. arch. TOMASZ DANILUK	BŁ-PdOKK/30/04	
ARCHITEKTURA	inż. arch. WITOLD AGNIESZKA JEDLIŃSKA		
WSPÓŁPRACA			

PRZEDMIOT RYSUNKU: RZUT PIWNICY - INWENTARYZACJA -BR. ELEKTRYCZNA

SKALA: 1:100	DATA: 06.07.2026	NR RYS.: 4	INDEX: STR: A 40
--------------	------------------	------------	------------------

RZUT PARTERU INWENTAYRACJA INS. ELEKTRYCZNA

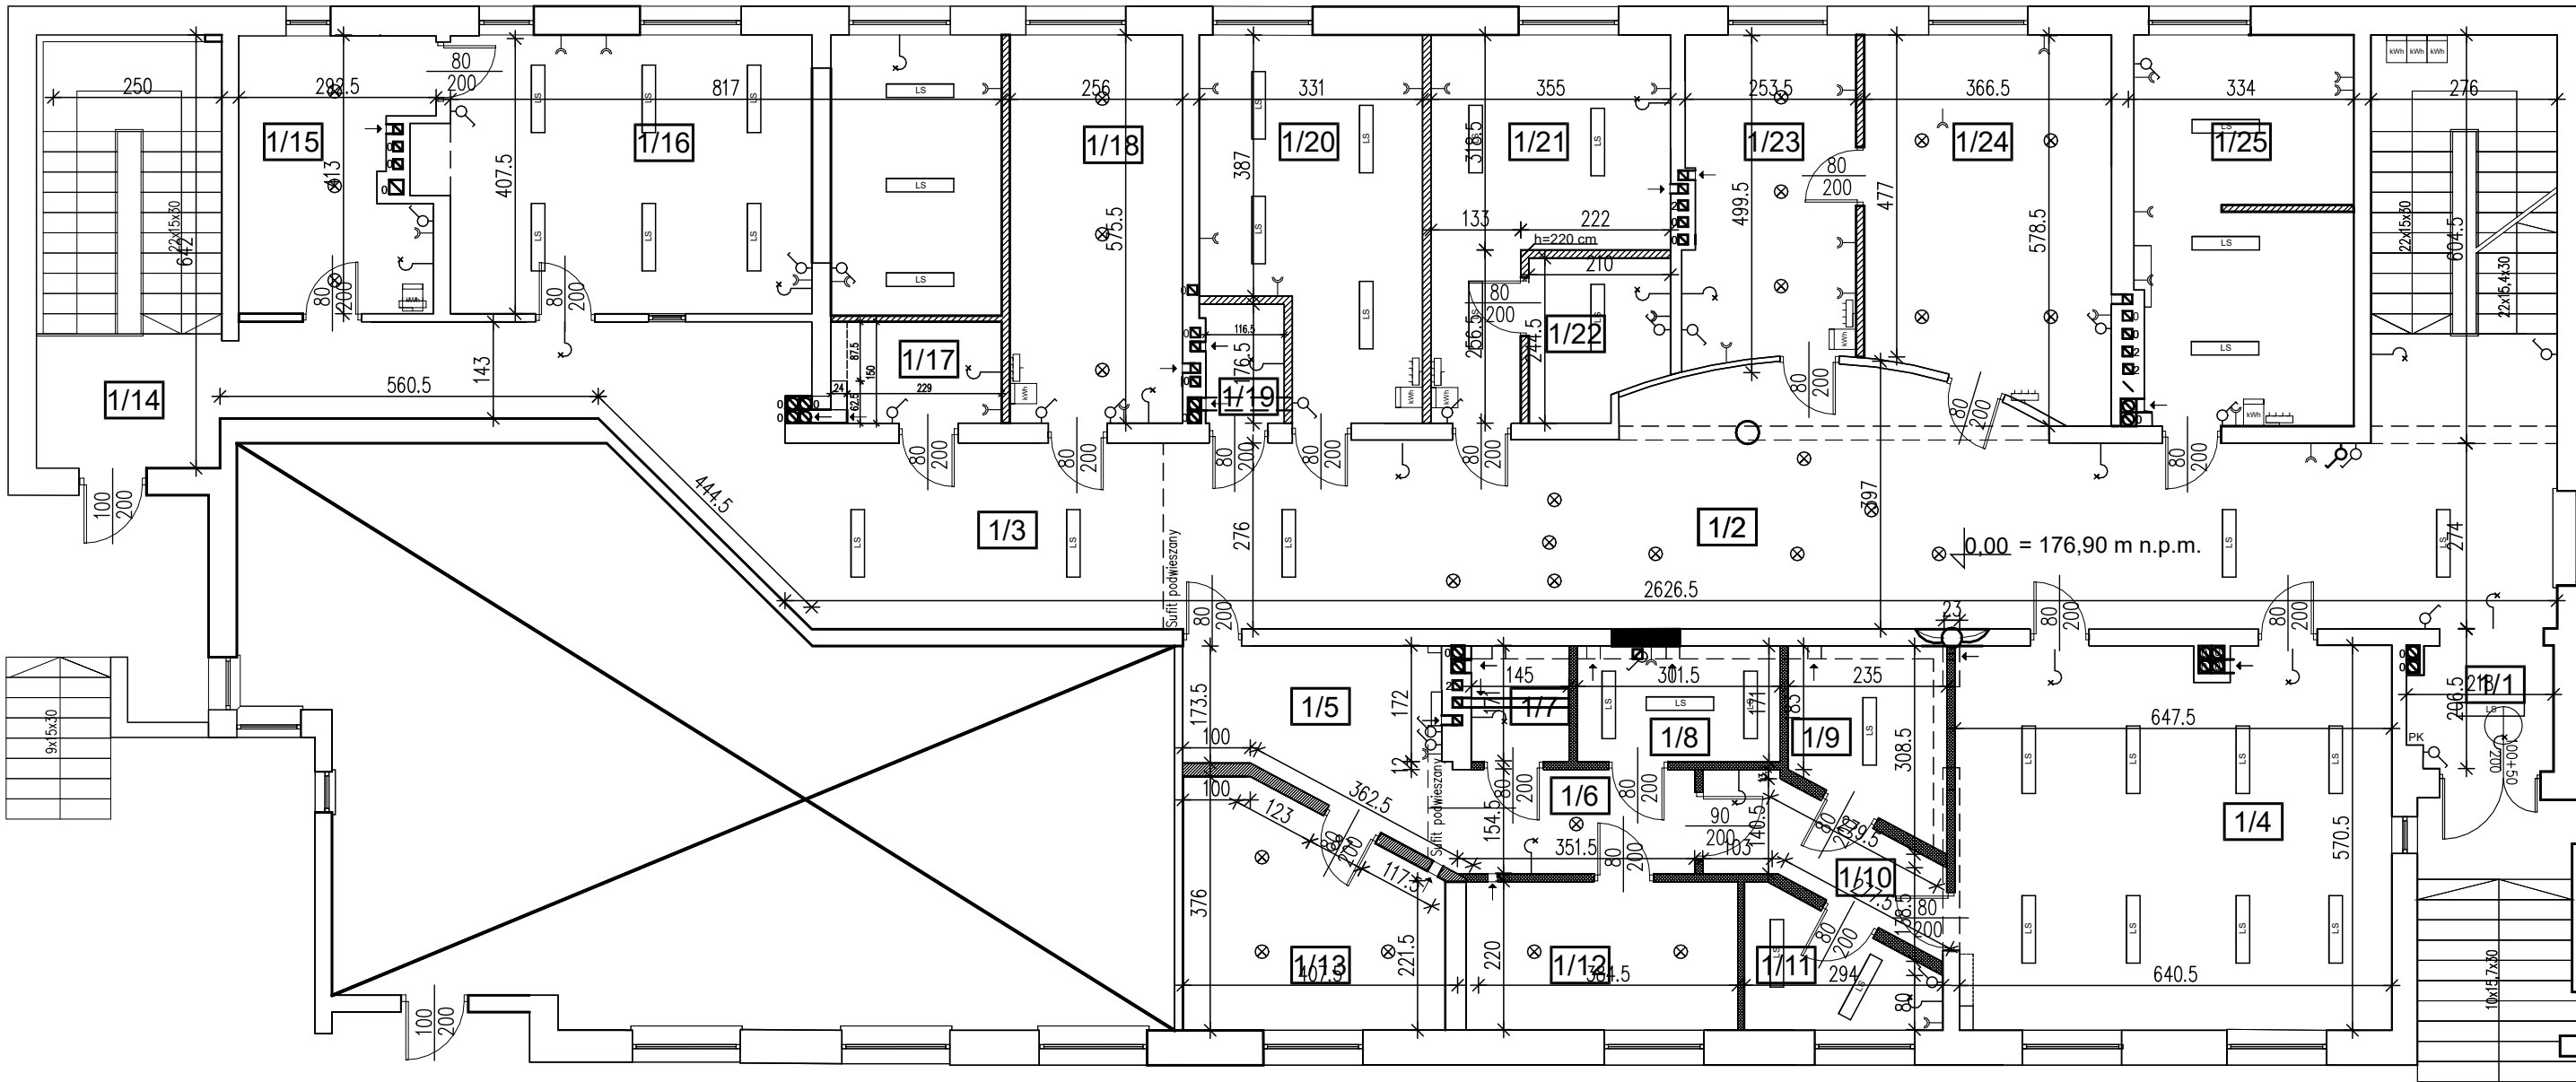

- 1/1** Pow. pom. 3,82 m² H pom. = 3,18 m
Wykończenie podłogi - płytki ceramiczne
Wykończenie ścian - farba
Sufit - tynk
- 1/2** Pow. pom. 67,40 m² H pom. = 3,18 m
Wykończenie podłogi - płytki ceramiczne
Wykończenie ścian - farba
Sufit - g-k
- 1/3** Pow. pom. 31,51 m² H pom. = 3,40 m
Wykończenie podłogi - płytki ceramiczne
Wykończenie ścian - farba
Sufit - tynk
- 1/4** Pow. pom. 36,40 m² H pom. = 3,18 m
Wykończenie podłogi - płytki ceramiczne
Wykończenie ścian - farba
Sufit - tynk
- 1/5** Pow. pom. 14,59 m² H pom. = 3,18 m
Wyk. podłogi - panele laminowane na posadzce z
płytek ceram-gres
Wykończenie ścian - farba Sufit - tynk
- 1/6** Pow. pom. 14,59 m² H = 2,95 m
Wykończenie podłogi - panele laminowane
Wykończenie ścian - farba
Sufit - g-k

- 1/7** Pow. pom. 2,48 m² H pom. = 3,18 m
Wykończenie podłogi - płytki ceramiczne
Wykończenie ścian - płytki ceramiczne (13,80 m²) farba
Sufit - tynk
- 1/8** Pow. pom. 5,16 m² H pom. = 3,18 m
Wykończenie podłogi - płytki ceramiczne
Wykończenie ścian - płytki ceramiczne (4 m²) farba
Sufit - tynk
- 1/9** Pow. pom. 5,75 m² H pom. = 3,18 m
Wykończenie podłogi - płytki ceramiczne
Wykończenie ścian - farba
Sufit - tynk
- 1/10** Pow. pom. 5,21 m² H pom. = 3,18 m
Wykończenie podłogi - panele laminowane
Wykończenie ścian - farba
Sufit - g-k
- 1/11** Pow. pom. 4,66 m² H pom. = 3,18 m
Wykończenie podłogi - panele laminowane
Wykończenie ścian - płytki ceramiczne (2 m²) ; farba
Sufit - tynk
- 1/12** Pow. pom. 8,86 m² H pom. = 3,18 m
Wykończenie podłogi - panele laminowane
Wykończenie ścian - płytki ceramiczne (2 m²) ; farba
Sufit - tynk

- 1/13** Pow. pom. 12,40 m² H pom. = 3,18 m
Wykończenie podłogi - panele laminowane
Wykończenie ścian - farba
Sufit - tynk
- 1/14** Pow. pom. 5,4 m² H pom. = 3,49 m
Wykończenie podłogi - płytki ceramiczne
Wykończenie ścian - farba
Sufit - tynk
- 1/15** Pow. pom. 10,95 m² H pom. = 3,49 m
Wykończenie podłogi - płytki ceramiczne
Wykończenie ścian - płytki ceramiczne (6,66 m²) ; farba
Sufit - tynk
- 1/16** Pow. pom. 34,08 m² H pom. = 3,49 m
Wykończenie podłogi - płytki ceramiczne
Wykończenie ścian - płytki ceramiczne (25,64 m²) ; farba
Sufit - tynk
- 1/17** Pow. pom. 3,65 m² H pom. = 3,49 m
Wykończenie podłogi - płytki ceramiczne
Wykończenie ścian - płytki ceramiczne (16,70 m²) ; farba
Sufit - tynk
- 1/18** Pow. pom. 14,73 m² H pom. = 3,49 m
Wykończenie podłogi - płytki ceramiczne
Wykończenie ścian - płytki ceramiczne (2,24 m²) ; farba
Sufit - tynk

- 1/19** Pow. pom. 2,07 m²
H = 3,18 m
Wykończenie podłogi - panele laminowane
Wykończenie ścian - płytki ceramiczne (11,96 m²) ; farba
Sufit - tynk
- 1/20** Pow. pom. 16,44 m²
H = 3,18 m
Wykończenie podłogi - płytki ceramiczne
Wykończenie ścian - płytki ceramiczne (2,8 m²) ; farba
Sufit - tynk
- 1/21** Pow. pom. 14,73 m²
H = 3,18 m
Wykończenie podłogi - płytki ceramiczne
Wykończenie ścian - płytki ceramiczne (3 m²) ; farba
Sufit - tynk
- 1/22** Pow. pom. 4,63 m²
H = 3,18 m
Wykończenie podłogi - płytki ceramiczne
Wykończenie ścian - płytki ceramiczne (16,2 m²) ; farba
Sufit - tynk
- 1/23** Pow. pom. 12,13 m²
H = 3,18 m
Wykończenie podłogi - płytki ceramiczne
Wykończenie ścian - płytki ceramiczne (7 m²) ; farba
Sufit - tynk
- 1/24** Pow. pom. 19,38 m²
H = 3,18 m
Wykończenie podłogi - płytki
Wykończenie ścian - płytki ceramiczne (7 m²) ; farba
Sufit - tynk


LEGENDA INSTALACJI SANITARNEJ:	
	- licznik wody
	- grzejnik
	- umywalka
	- misa WC do usunięcia
	- zlewozmywak

LEGENDA ELEMENTÓW BUDOWLANYCH:	
	- ściana nośna
	- ściana działowa murowana
	- ściana z g-k

LEGENDA INSTALACJI ELEKTRYCZNEJ:	
	- rozdzielnica
	- licznik energii
	- oświetlenie punktowe
	- oprawa natynkowa
	- kinkiet
	- łącznik jednobiegunowy
	- łącznik dwubiegunowy
	- gniazdo wtykowe

		TOMASZ DANILUK architekt ul. 1000-lecia państwa polskiego 2/3, 15-111 Białystok tel. 507 065 093 ; e-mail: tdbaza@poczta.onet.pl	
INWESTYCJA: REMONT I PRZYSTOSOWANIE CZĘŚCI POMIESZCZEŃ BUDYNKU NA POTRZEBY POWIATOWEGO INSPEKTORATU WETERYNARII W MONKACH , UL. AL. NIEPODLEGŁOŚCI 11B			
FAZA INWENTARYZACJA -BR. ELEKTRYCZNA			
ZESPÓŁ PROJEKTOWY			
SPECJALNOŚĆ		IMIE I NAZWISKO	
ARCHITEKTURA		NR UPR.	
PROJEKTANT		PODPIS	
ARCHITEKTURA		BŁ-PdOKK/30/04	
WSPÓŁPRACA		TOMASZ DANILUK	
		AGNIESZKA JEDLIŃSKA	
PRZEDMIOT RYSUNKU: RZUT PARTERU - INWENTARYZACJA -BR. ELEKTRYCZNA			
SKALA: 1:100		DATA: 06.07.2026	
		NR RYS.: 5	
		INDEX: STR: 41	

RZUT PIĘTRA INWENTARYZACJA INS. ELEKTRYCZNA

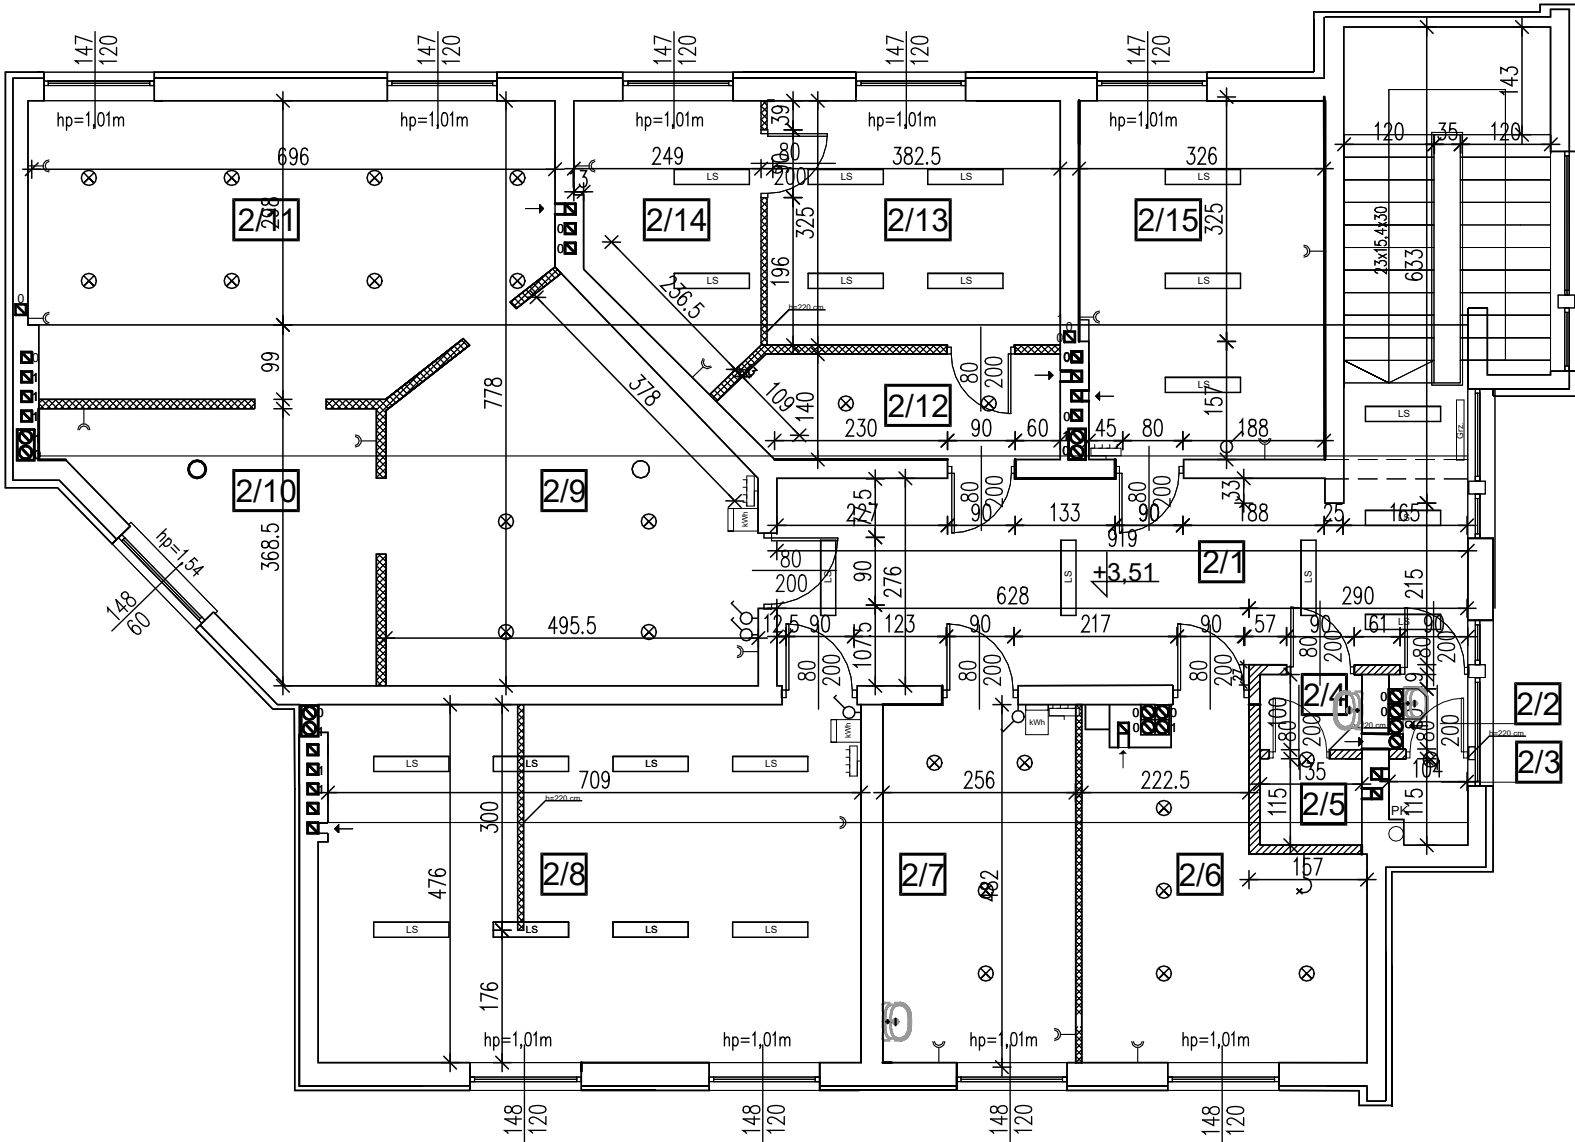

LEGENDA INSTALACJI SANITARNEJ: - licznik wody - grzejnik - umywalka - misa WC do usunięcia - zlewozmywak	LEGENDA ELEMENTÓW BUDOWLANYCH: -ściana nośna -ściana działowa murowana -ściana z g-k	LEGENDA INSTALACJI ELEKTRYCZNEJ: - rozdzielnica - licznik energii - oświetlenie punktowe - oprawa natynkowa - kinkiet - łącznik jednobiegunowy - łącznik dwubiegunowy - gniazdo wtykowe
--	--	--

2/1	191,59 H= 2,80 m Wykończenie podłogi - płytki ceramiczne Wykończenie ścian - farba Sufit - tynk
2/1	Pow. pom. 26,43 m2 H= 3,18 m Wykończenie podłogi - płytki ceramiczne Wykończenie ścian - farba Sufit - tynk
2/2	Pow. pom. 0,90 m2 H= 4,32 m Wykończenie podłogi - płytki ceramiczne Wykończenie ścian - farba (2,70 m2); płytki ceramiczne (6,60 m2) Sufit - tynk
2/3	Pow. pom. 1,16 m2 H= 4,30 m Wykończenie podłogi - płytki ceramiczne Wykończenie ścian - farba (2,80 m2); płytki ceramiczne (8,20m2) Sufit - tynk
2/4	Pow. pom. 1,35 m2, H pom. = 2,65 m Wykończenie podłogi - płytki ceramiczne Wykończenie ścian - farba (2,16 m2); płytki ceramiczne (7,30 m2) Sufit - tynk
2/5	Pow. pom. 1,55 m2, H pom. = 2,65 m Wykończenie podłogi - płytki ceramiczne Wykończenie ścian - farba (2,25 m2); płytki ceramiczne (9,4 m2) Sufit - tynk

2/6	Pow. pom. 14,40 m2 H= 3,18m Wykończenie podłogi - płytki ceramiczne Wykończenie ścian - farba Sufit - tynk
2/7	Pow. pom. 12,20 m2 H= 3,18 m Wykończenie podłogi - płytki ceramiczne Wykończenie ścian - farba Sufit - tynk
2/8	Pow. pom. 34,25 m2 H= 3,18 m Wykończenie podłogi - płytki ceramiczne pod wykładziną Wykończenie ścian - farba Sufit - tynk
2/9	Pow. pom. 21,45 m2 H= 2,80 m Wykończenie podłogi - wykładzina PCV pod wykładziną płytki? Wykończenie ścian - farba Sufit - g-k
2/10	Pow. pom. 11,08 m2 H= 3,18 m Wykończenie podłogi - pod wykładziną PCV płytki ceramiczne ? Wykończenie ścian - płytki ceramiczne (20,00 m2) ; farba (17,80 m2) Sufit - tynk

2/11	Pow. pom. 25,70 m2 H= 3,18 m Wykończenie podłogi - płytki ceramiczne Wykończenie ścian - płytki ceramiczne (2,1 m2) ; farba Sufit - tynk
2/12	Pow. pom. 5,89 m2 H= 3,18 m Wykończenie podłogi - płytki ceramiczne Wykończenie ścian - farba Sufit - tynk
2/13	Pow. pom. 12,68 m2 H= 3,18 m Wykończenie podłogi - płytki ceramiczne Wykończenie ścian - farba Sufit - tynk
2/14	Pow. pom. 7,18 m2 H= 3,18 m Wykończenie podłogi - płytki ceramiczne Wykończenie ścian - farba Sufit - tynk
2/15	Pow. pom. 15,37 m2 H= 3,18 m Wykończenie podłogi - płytki ceramiczne Wykończenie ścian - farba Sufit - tynk

		TOMASZ DANILUK architekt ul. 1000-lecia państwa polskiego 2/3; 15-111 Białystok tel. 507 065 093 ; e-mail: tdbaza@poczta.onet.pl	
INWESTYCJA: REMONT I PRZYSTOSOWANIE CZĘŚCI POMIESZCZEŃ BUDYNKU NA POTRZEBY POWIATOWEGO INSPEKTORATU WETERYNARII W MONKACH , UL. AL. NIEPODLEGŁOŚCI 11B			
FAZA: INWENTARYZACJA -BR. ELEKTRYCZNA			
ZESPÓŁ PROJEKTOWY			
SPECJALNOŚĆ	IMIĘ I NAZWISKO	NR UPR.	PODPIS
ARCHITEKTURA	TOMASZ DANILUK	BL-PdOKK/30/04	
ARCHITEKTURA	AGNIESZKA JEDLIŃSKA		
PRZEDMIOT RYSUNKU: RZUT PIĘTRA - INWENTARYZACJA -BR. ELEKTRYCZNA			
SKALA: 1:100	DATA: 06.07.2026	NR RYS.: 6	INDEX: STR: 42

RZUT PIWNICY WYBURZENIA

UWAGI :

- 1. Poszerzenie otworów drzwiowych zgodnie z podanymi wymiarami
- 2. Wszystkie roboty rozbiórkowe wykonać ze szczególną ostrożnością by uchronić istniejące wykończenie posadzek z płytek ceramicznych
- 3. W pom. 0/10-0/12 i 0/14, 0/15 usunąć podłogę z wykładziny PCV.
- 4. W pom. 0/7,0/8 usunąć wierzchnią warstwę wykończeniową posadzki wykonaną z paneli laminowanych oraz pozostawić wykończenie pierwotne z płytek ceramicznych.
- 5. W pom. 0/7,0/16 usunąć drzwi wraz z ościeżnicą.

- 1 - demontaż ściany działowej w techn. suchego tynku
- 2 - demontaż ściany działowej murywanej
- 3 - demontaż ściany działowej o niepełnej wysokości h=2,2m
- 4 - demontaż tapety na ścianach
- 5 - demontaż płytek ceramicznych na ścianach
- 6 - wykonanie przebiecia do kanału went. grawit. -pod stropem
- 7 - demontaż okienka podawczego
- 8 - demontaż sufitu podwieszonego w techn. suchego tynku
- 9 - demontaż ściany w miejscu pierwotnego otworu drzwiowego
- 10 - poszerzenie istn. otworu drzwiowego z demontażem drzwi i ościeżnicy
- 11 - demontaż podsufitowej zabudowy w techn. suchego tynku
- 12 - demontaż zagłębienia pod wycieraczki przy wejściach do budynku
- 13 - wykonać otwór w stropie na szacht instalacyjny 50x25 cm
- 14 - demontaż płyt meblowych na ścianach

0/1 KLATKA SCHODOWA pow. - posadzka z płytek ceramicznych ist. - do oczyszczenia

0/2 KORYTARZ KOMUNIKACJA pow. - posadzka z płytek ceramicznych ist. - do oczyszczenia pow. 55,33m2

0/3 POM. PRZYŁĄCZA WODOCIĄGOWEGO - posadzka z płytek ceramicznych -do oczyszczenia pow. 3,75m2

0/4 ŁAZIENKA - posadzka z płytek ceramicznych -do skucia - powierzchnie wyrównać i oczyścić - wyłożyć wykładziną PVC -cokolik wywinąć na wys 10cm -wpusty podłogowe zasklepić a zagłębienia wyrównać pow. 15,30 m2

0/5 ŁAZIENKA - posadzka z płytek ceramicznych -do skucia - powierzchnie wyrównać i oczyścić - wyłożyć wykładziną PVC -cokolik wywinąć na wys 10cm -wpusty podłogowe zasklepić a zagłębienia wyrównać pow. 19,83 m2

0/6 POM. POD PLANOWANA "ŚLUZĘ " - posadzka z płytek ceramicznych -do skucia - powierzchnie wyrównać i oczyścić - pow. 40,12 m2

0/7 POM. MAGAZYNOWE - posadzka z płytek ceramicznych -do oczyszczenia pow. 35,80m2

0/8 POM. MAGAZYNOWE - posadzka wyk. wykładzina PVC - istniejąca wykładzinę usunąć , właściwą posadzkę oczyścić ,wyrównać i wyłożyć nową wykładziną PVC - cokoliki wywinąć na ścianę na wys. 10cm. pow. 35,80m2

0/9 POM. MAGAZYNOWE - posadzka wyk. wykładzina PVC - istniejąca wykładzinę usunąć , właściwą posadzkę oczyścić ,wyrównać i wyłożyć nową wykładziną PVC - cokoliki wywinąć na ścianę na wys. 10cm. pow. 18,73m2

0/10 POM. MAGAZYNOWE - posadzka wyk. wykładzina PVC - istniejąca wykładzinę usunąć , właściwą posadzkę oczyścić ,wyrównać i wyłożyć nową wykładziną PVC - cokoliki wywinąć na ścianę na wys. 10cm. pow. 19,00m2

0/11 POM. MAGAZYNOWE - posadzka wyk. wykładzina PVC - istniejąca wykładzinę usunąć , właściwą posadzkę oczyścić ,wyrównać i wyłożyć nową wykładziną PVC - cokoliki wywinąć na ścianę na wys. 10cm. pow. 34,70 m2

0/12 POM. SERWEROWNIA - istniejąca posadzkę ceramiczną oczyścić , wyrównać zaprawą wyrównującą i wyłożyć wykładziną PVC o właściwościach antyelektrostatycznych, cokolik wywinąć na ścianę na wys. 10cm. pow. 34,70 m2

OKŁADZINY ŚCIENNE DO USUNIĘCIA:

- płytki ceramiczne
- tapety
- okładziny z płyt meblowych

0/3 Płytki ceramiczne - ok. 19,48 m2

0/4 Płytki ceramiczne - ok. 22,48 m2

0/5 Płytki ceramiczne - ok. 22,9 m2

0/6 Płytki ceramiczne - ok. 25,54 m2

0/6 Tapeta - 5,2 m2 ; Płyta mebl. - 3,1 m2

0/10 Płytki ceramiczne - ok. 6,5 m2

Płyta mebl. - ok. 3,1 m2

0/12 Płytki ceramiczne - ok. 9,76 m2

Tapeta - ok. 3,1 m2

0/13 Płytki ceramiczne - ok. 3,55 m2

Tapeta - ok. 3,1 m2

ELEMENTY WYPOSAŻENIA DO DEMONTAŻU :

- podejście do umywalki
- umywalka do demontażu
- misa WC do demontażu
- zlewozmywak do usunięcia
- drzwi do demontażu bez ościeżnicy

LEGENDA ELEMENTÓW BUDOWLANYCH:

- ściana istniejąca
- ściana do wyburzenia
- ściana projektowana
- sufit podwieszany do usunięcia



TOMASZ DANILUK architekt
ul. 1000-lecia państwa polskiego 2/3; 15-111 Białystok
tel. 507 065 093 ; e-mail: tdbaza@poczta.onet.pl

INWESTYCJA: REMONT I PRZYSTOSOWANIE CZĘŚCI POMIESZCZEŃ BUDYNKU
NA POTRZEBY POWIATOWEGO INSPEKTORATU WETERYNARI
W MONKACH , UL. AL. NIEPODLEGŁOŚCI 11B


FAZA PROJEKT BUDOWLANO WYKONAWCZY

ZESPÓŁ PROJEKTOWY		IMIE I NAZWISKO	NR UPR.	PODPIS
SPECJALNOŚĆ	PROJEKTANT			
ARCHITEKTURA	mgr inż. arch. TOMASZ DANILUK		BL-PdOKK/30/04	
ARCHITEKTURA	inż. arch. wnętrz AGNIESZKA JEDLIŃSKA			
WSPÓŁPRACA				

PRZEDMIOT RYSUNKU: RZUT PIWNICY- roboty robiórkowe/wyburzenia

SKALA: 1:100 DATA: 06.07.2026 NR RYS.: 7 INDEX: STR: 43

RZUT PARTERU WYBURZENIA

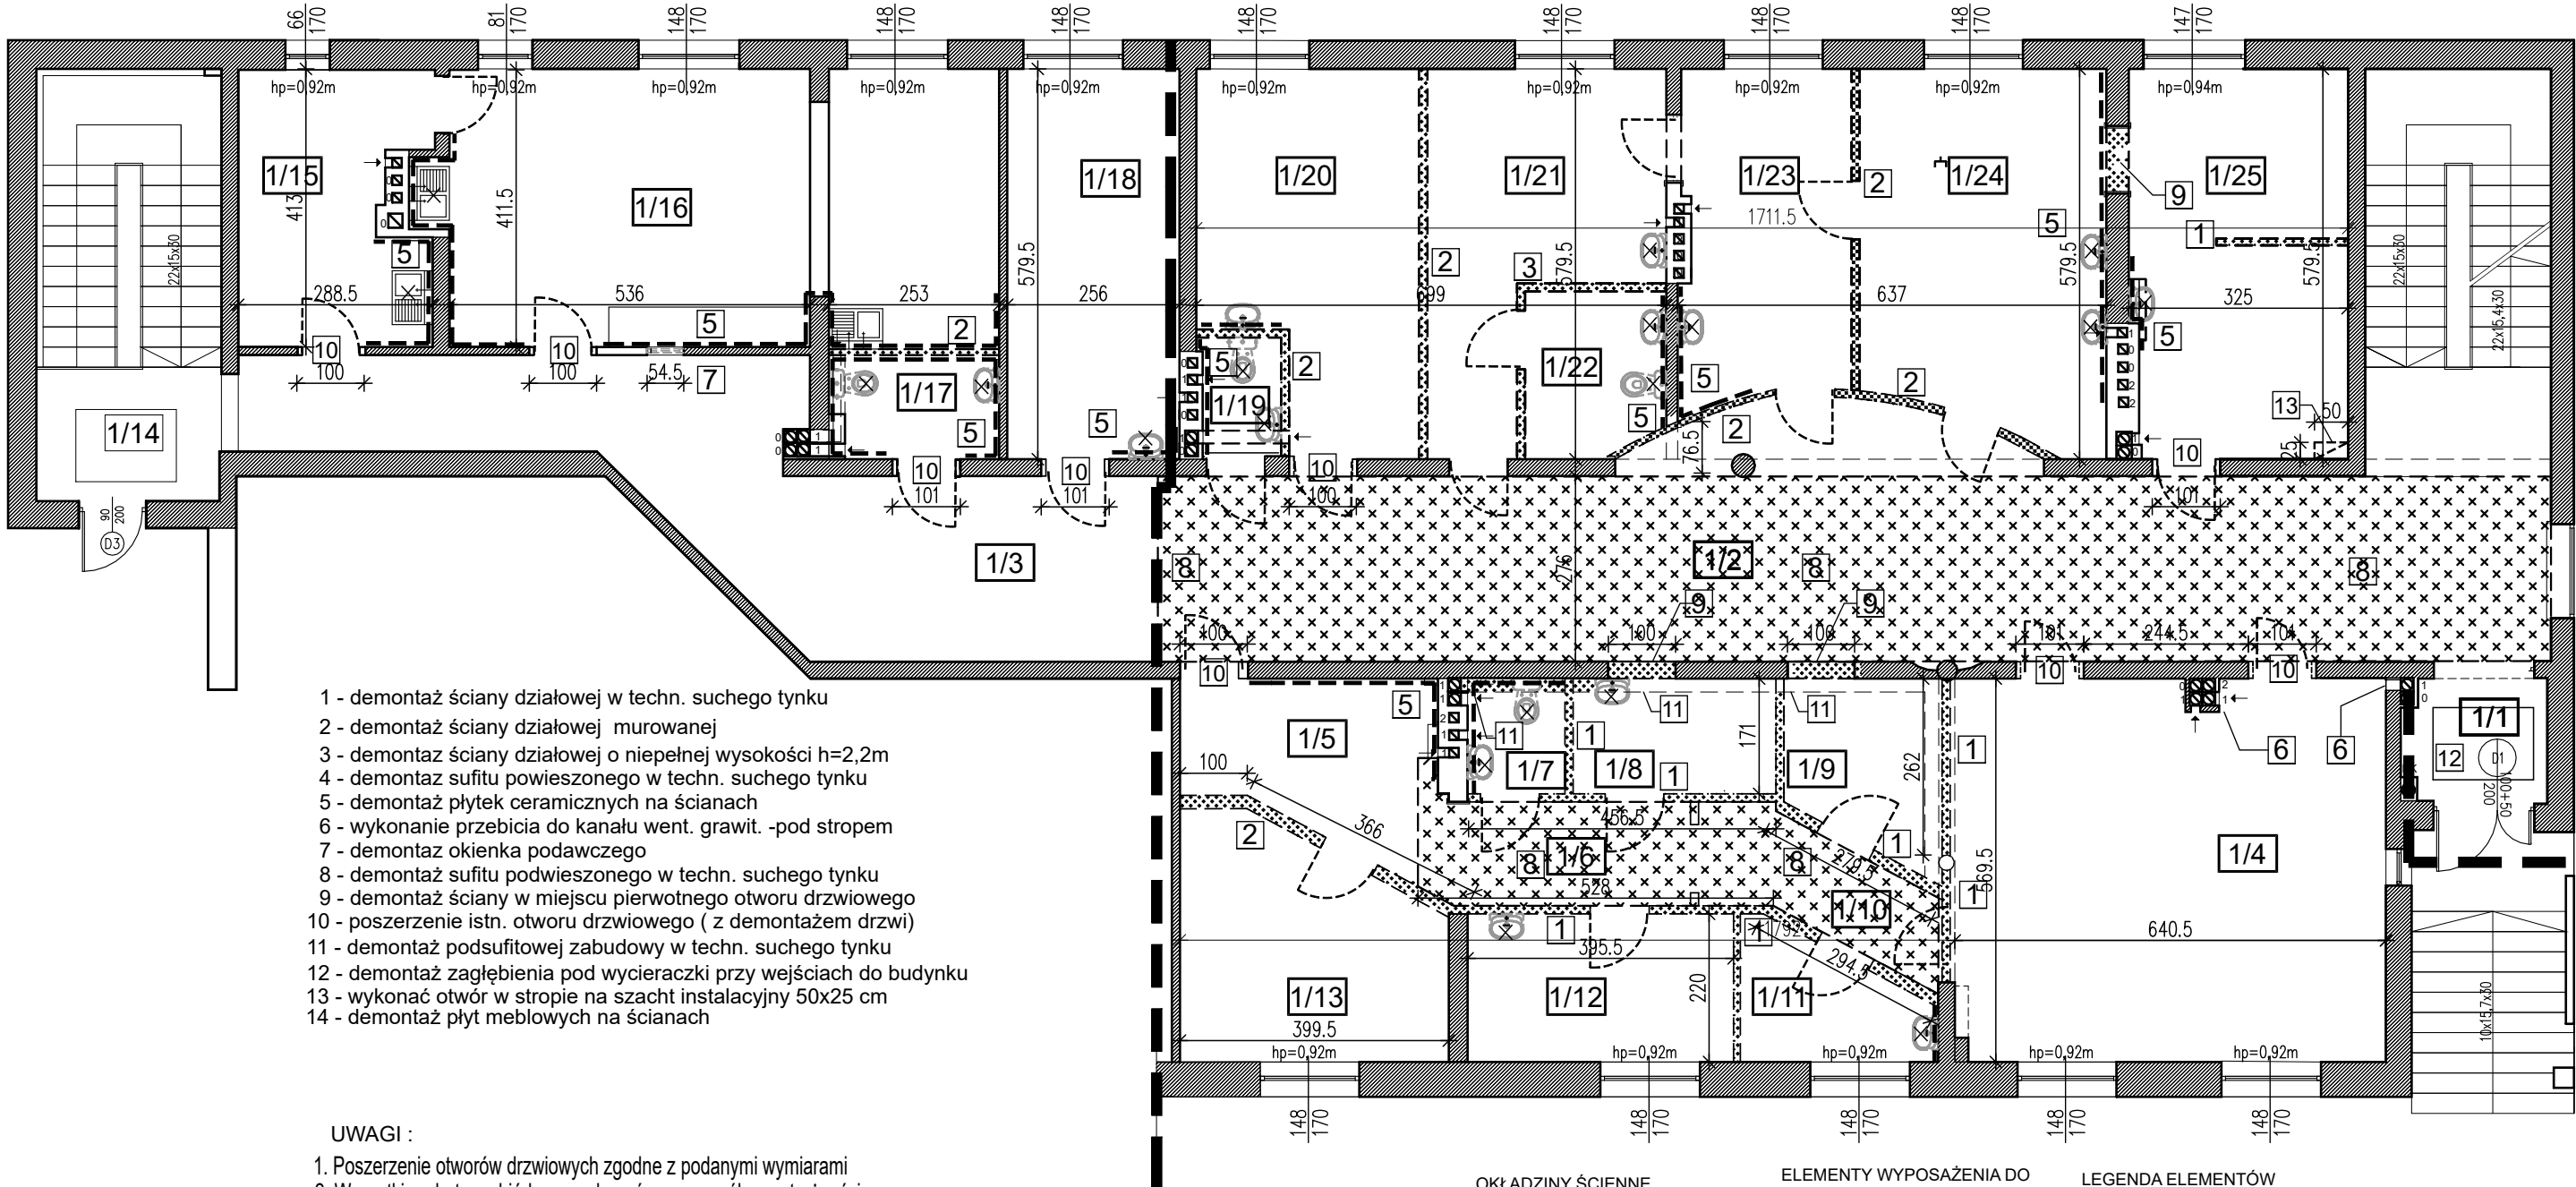

- 1 - demontaż ściany działowej w techn. suchego tynku
- 2 - demontaż ściany działowej murowanej
- 3 - demontaż ściany działowej o niepełnej wysokości $h=2,2m$
- 4 - demontaż sufitu powieszzonego w techn. suchego tynku
- 5 - demontaż płytek ceramicznych na ścianach
- 6 - wykonanie przebicia do kanału went. grawit. -pod stropem
- 7 - demontaż okienka podawczego
- 8 - demontaż sufitu powieszzonego w techn. suchego tynku
- 9 - demontaż ściany w miejscu pierwotnego otworu drzwiowego
- 10 - poszerzenie istn. otworu drzwiowego (z demontażem drzwi)
- 11 - demontaż podsufitowej zabudowy w techn. suchego tynku
- 12 - demontaż zagłębienia pod wycieraczki przy wejściach do budynku
- 13 - wykonać otwór w stropie na szacht instalacyjny 50x25 cm
- 14 - demontaż płyt meblowych na ścianach

UWAGI :

1. Poszerzenie otworów drzwiowych zgodnie z podanymi wymiarami
2. Wszystkie roboty rozbiórkowe wykonać ze szczególną ostrożnością by uchronić istniejące wykończenie posadzek z płytek ceramicznych
3. We wszystkich pomieszczeniach usunąć cokolik przypodłogowy wykonany z płytek ceramicznych
4. W pom. 1/5-1/11 usunąć wierzchnią warstwę wykończeniową posadzki wykonaną z paneli podłogowych i pozostawić wykończenie pierwotne z płytek ceramicznych

OKŁADZINY ŚCIENNE
DO USUNIĘCIA:

- — - płytki ceramiczne
- - tapety
- ~ ~ ~ - okładziny z płyt meblowych

1/5	Płytki ceramiczne - ok. 5,63 m2
1/7	Płytki ceramiczne - ok. 6,72 m2
1/11	Płytki ceramiczne - ok. 1,2 m2
1/15	Płytki ceramiczne - ok. 22,9 m2
1/16	Płytki ceramiczne - ok. 23,11 m2
1/17	Płytki ceramiczne - ok. 16,70 m2
1/18	Płytki ceramiczne - ok. 2,24 m2
1/19	Płytki ceramiczne - ok. 11,96 m2
1/20	Płytki ceramiczne - ok. 2,80 m2
1/21	Płytki ceramiczne - ok. 3,00 m2
1/22	Płytki ceramiczne - ok. 16,20 m2
1/23	Płytki ceramiczne - ok. 5,00 m2
1/24	Płytki ceramiczne - ok. 7,00 m2
1/25	Płytki ceramiczne - ok. 2,10 m2

ELEMENTY WYPOSAŻENIA DO
DEMONTAŻU :

-  -podejście do umywalki
-  -umywalka do demontażu
-  -misa WC do demontażu
-  -zlewozmywak do usunięcia
-  -drzwi do demontażu bez ościeżnicy

LEGENDA ELEMENTÓW
BUDOWLANYCH:

-  -ściana istniejąca
 -ściana do wyburzenia
 -sufit podwieszany do usunięcia



TOMASZ DANILUK architekt
ul. 1000-lecia państwa polskiego 2/3; 15-111 Białystok
tel. 507 065 093 ; e-mail: tdbaza@poczta.onet.pl

INWESTYCJA: REMONT I PRZYSTOSOWANIE CZĘŚCI POMIESZCZEŃ BUDYNKU
NA POTRZEBY POWIATOWEGO INSPEKTORATU WETERYNARIII
W MOŃKACH , UL. AL. NIEPODLEGŁOŚCI 11B


FAZA	PROJEKT BUDOWLANO WYKONAWCZY
------	------------------------------

ZESPÓŁ PROJEKTOWY			
SPECJALNOŚĆ	IMIĘ I NAZWISKO	NR UPR.	PODPIS
ARCHITEKTURA PROJEKTANT	mgr inż. arch. TOMASZ DANILUK	BL-PdOKK/30/04	
ARCHITEKTURA WSPÓŁPRACA	inż. arch. senior AGNIESZKA JEDLIŃSKA		

PRZEDMIOT RYSUNKU: RZUT PARTERU - roboty robiórkowe

SKALA: 1:100	DATA: 06.07.2026	NR RYS.: 8	INDEX: A	STR: 44
--------------	------------------	------------	----------	---------

RZUT PIĘTRA WYBURZENIA

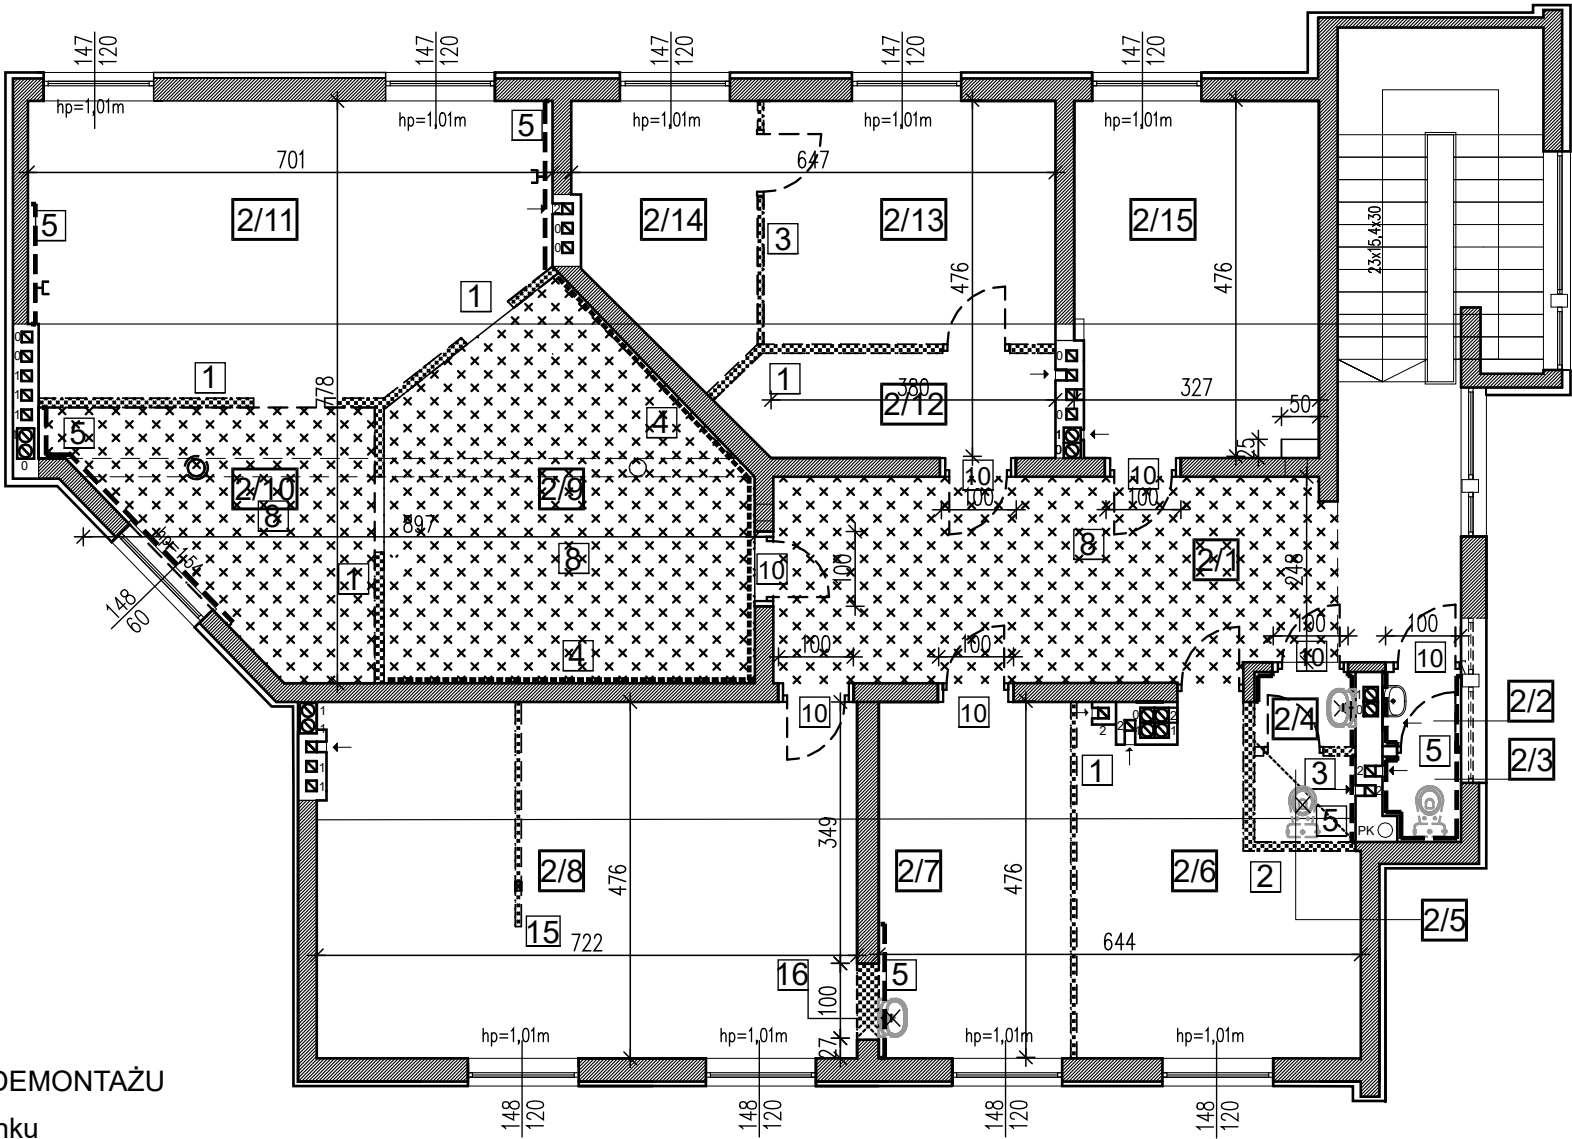

OPIS DOT. ELEMENTÓW WYBURZANYCH /DO DEMONTAŻU

- 1 - demontaż ściany działowej w techn. suchego tynku
- 2 - rozbiórka ściany działowej murowanej
- 3 - demontaż ściany działowej o niepełnej wysokości h=2,2m
- 4 - demontaż tapety na ścianach
- 5 - demontaż płytek ceramicznych na ścianach
- 8 - demontaż sufitu podwieszonego w techn. suchego tynku
- 10 - demontaż drzwi wraz z ościeżnicą i poszerzenie istn. otworu drzwiowego
- 16 - wykonać otwór w ścianie o wym 205x 100 cm

UWAGI :

- 1. Poszerzenie otworów drzwiowych zgodnie z podanymi wymiarami
- 2. Wszystkie roboty rozbiórkowe wykonać ze szczególną ostrożnością by uchronić istniejące wykończenie posadzek z płytek ceramicznych
- 3. We wszystkich pomieszczeniach usunąć cokolik przypodłogowy wykonany z płytek ceramicznych
- 4. W pom. 2/ 8-2/10 usunąć wierzchnią warstwę wykończeniową posadzki wykonaną zwykłą dywanową i wykładzinę PCV oraz pozostawić wykończenie pierwotne z płytek ceramicznych.

OKŁADZINY ŚCIENNE DO USUNIĘCIA:

- płytki ceramiczne
- okładziny z płyt meblowych
- tapety

2/2 Płytki ceramiczne - ok. 6,6 m2

2/3 Płytki ceramiczne - ok. 8,2 m2

2/4 Płytki ceramiczne - ok. 7,3m2

2/5 Płytki ceramiczne - ok. 9,4 m2

2/9 Tapeta - ok. 21,7 m2

2/10 Płytki ceramiczne - ok. 20 m2

2/11 Płytki ceramiczne - ok. 2,1 m2

ELEMENTY WYPOSAŻENIA DO DEMONTAŻU :

- podejście do umywalki
- umywalka do demontażu
- misa WC do demontażu
- zlewozmywak do usunięcia
- drzwi do demontażu wraz z ościeżnicą

LEGENDA ELEMENTÓW BUDOWLANYCH:

- ściana istniejąca
- ściana do wyburzenia
- ściana projektowana
- sufit podwieszany do usunięcia



TOMASZ DANILUK architekt
ul. 1000-lecia państwa polskiego 2/3; 15-111 Białystok
tel. 507 065 093 ; e-mail: tdbaza@poczta.onet.pl

INWESTYCJA: REMONT I PRZYSTOSOWANIE CZĘŚCI POMIESZCZEŃ BUDYNKU
NA POTRZEBY POWIATOWEGO INSPEKTORATU WETERYNARI
W MONKACH , UL. AL. NIEPODLEGŁOŚCI 11B


FAZA: PROJEKT BUDOWLANO WYKONAWCZY

ZESPÓŁ PROJEKTOWY			
SPECJALNOŚĆ	IMIĘ I NAZWISKO	NR UPR.	PODPIS
ARCHITEKTURA	mgr inż. arch. TOMASZ DANILUK	BL-PdOKK/30/04	
ARCHITEKTURA	inż. arch. wnętrz AGNIESZKA JEDLIŃSKA		
WSPÓŁPRACA			

PRZEDMIOT RYSUNKU: RZUT PIĘTRA -roboty robiórkowe

SKALA: 1:100 DATA: 06.07.2026 NR RYS.: 9 INDEX: STR: 45

ZAKRES OPRACOWANIA W POZIOMIE -1 -PIWNICY

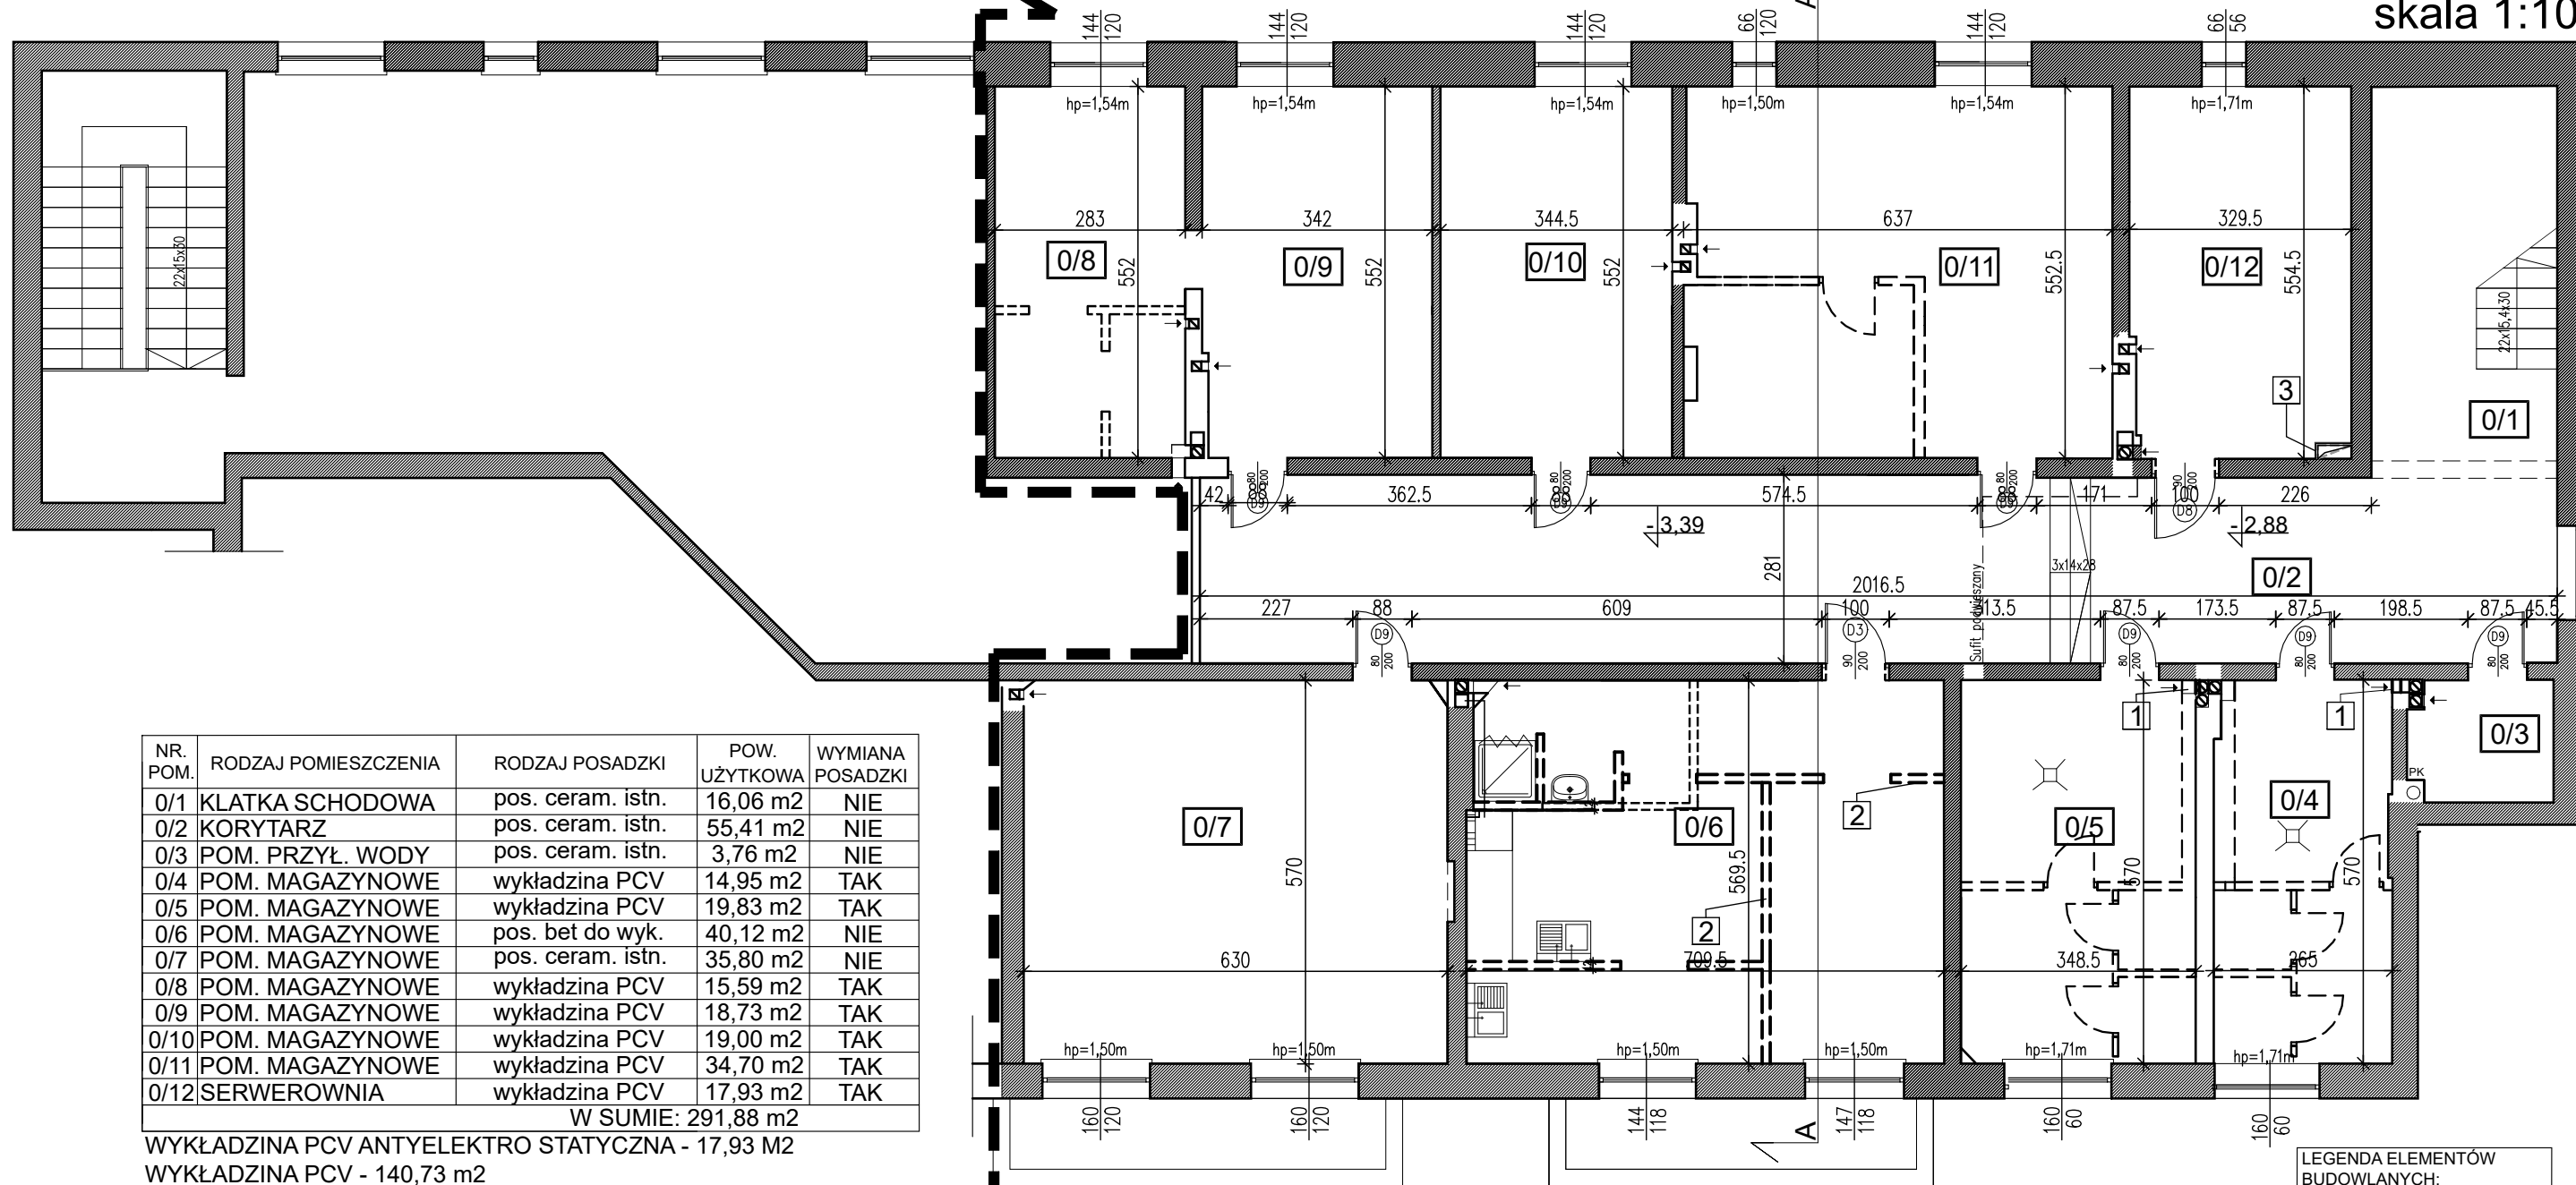RZUT PIWNICY
skala 1:100

NR. POM.	RODZAJ POMIESZCZENIA	RODZAJ POSADZKI	POW. UŻYTKOWA	WYMIANA POSADZKI
0/1	KLATKA SCHODOWA	pos. ceram. istn.	16,06 m ²	NIE
0/2	KORYTARZ	pos. ceram. istn.	55,41 m ²	NIE
0/3	POM. PRZYŁ. WODY	pos. ceram. istn.	3,76 m ²	NIE
0/4	POM. MAGAZYNOWE	wykładzina PCV	14,95 m ²	TAK
0/5	POM. MAGAZYNOWE	wykładzina PCV	19,83 m ²	TAK
0/6	POM. MAGAZYNOWE	pos. bet do wyk.	40,12 m ²	NIE
0/7	POM. MAGAZYNOWE	pos. ceram. istn.	35,80 m ²	NIE
0/8	POM. MAGAZYNOWE	wykładzina PCV	15,59 m ²	TAK
0/9	POM. MAGAZYNOWE	wykładzina PCV	18,73 m ²	TAK
0/10	POM. MAGAZYNOWE	wykładzina PCV	19,00 m ²	TAK
0/11	POM. MAGAZYNOWE	wykładzina PCV	34,70 m ²	TAK
0/12	SERWEROWNIA	wykładzina PCV	17,93 m ²	TAK
W SUMIE: 291,88 m ²				

WYKŁADZINA PCV ANTYELEKTRO STATYCZNA - 17,93 M2

WYKŁADZINA PCV - 140,73 M2

OPIS WYKOŃCZENIA POSADZEK W POMIESZCZENIACH

- 0/1** KŁATKA SCHODOWA pow. - posadzka wg od rys.
Ściany - uzupełnić ubytki, wyszpachlować, przetrzeć, malować
pow. -16,10m²
KORYTARZ KOMUNIKACJA pow. - posadzka z płytek
ceramicznych ist. - do oczyszczenia
Ściany - przetrzeć, malować
pow. 55,33m²
- 0/2** POM. PRZYŁĄCZA WODOCIĄGOWEGO - posadzka z
płytek ceramicznych -do oczyszczenia
pow. 3,75m²
- 0/4** POM. MAGAZYNOWE - posadzka z płytek ceramicznych
-do skucia - powierzchnie wyrównać i oczyścić - wyłożyć
wykładziną PVC -cokolik wywinąć na wys 10cm
pow. 15,30 m²
- 0/5** POM. MAGAZYNOWE - posadzka z płytek ceramicznych
-do skucia - powierzchnie wyrównać i oczyścić - wyłożyć
wykładziną PVC -cokolik wywinąć na wys 10cm
pow. 19,83 m²
- 0/6** POM. POD PLANOWANA "SŁUŻĘ" - posadzka z płytek
ceramicznych -do skucia - powierzchnie wyrównać i
oczyścić - pow. 40,12 m²

- 0/7** POM. MAGAZYNOWE - posadzka z płytek ceramicznych
-do oczyszczenia
pow. 35,80m²
- 0/8** POM. MAGAZYNOWE - posadzka wyk. wykładzina PVC - istniejąca
wykładzinę usunąć, właściwą posadzkę oczyścić, wyrównać i wyłożyć
nową wykładziną PVC - cokoliki wywinąć na ścianę na wys. 10cm.
pow. 35,80m²
- 0/9** POM. MAGAZYNOWE - posadzka wyk. wykładzina PVC - istniejąca
wykładzinę usunąć, właściwą posadzkę oczyścić, wyrównać i wyłożyć
nową wykładziną PVC - cokoliki wywinąć na ścianę na wys. 10cm.
pow. 18,73m²
- 0/10** POM. MAGAZYNOWE - posadzka wyk. wykładzina PVC - istniejąca
wykładzinę usunąć, właściwą posadzkę oczyścić, wyrównać i wyłożyć
nową wykładziną PVC - cokoliki wywinąć na ścianę na wys. 10cm.
pow. 19,00m²
- 0/11** POM. MAGAZYNOWE - posadzka wyk. wykładzina PVC - istniejąca
wykładzinę usunąć, właściwą posadzkę oczyścić, wyrównać i wyłożyć
nową wykładziną PVC - cokoliki wywinąć na ścianę na wys. 10cm.
pow. 34,70 m²
- 0/12** POM. SERWEROWNIA - istniejąca posadzkę ceramiczną oczyścić,
wyrównać zaprawą wyrównającą i wyłożyć wykładziną PVC o
właściwościach antyelektrostatycznych, cokolik wywinąć na ścianę na
wys. 10cm.
pow. 34,70 m²

- 1 - zasklepić otwór wentylacji grawitacyjnej
2 - ściany planowane w odrębnej inwestycji
3- wykonanie zabudowy kanału pod instalację teletechniczną techn. suchego
tynku, kanał zaopatrzyć w drzwi rewizyjne

LEGENDA ELEMENTÓW
BUDOWLANYCH:

-ściana istniejąca

-ściana do wyburzenia

-ściana projektowana
-wg oprac. odrębnej inwestycji


UWAGI :

1. POSZERZENIE OTWORÓW DRZWIOWYCH ZGODNE Z RYS. WYBURZENIA I ZESTAWIENIA STOLARKI DRZWIOWEJ
2. OPIS DOT. ŚCIAN I SUFITÓW WG. CZĘŚCI OPISOWEJ OPRACOWANIA

		TOMASZ DANILUK architekt ul. 1000-lecia państwa polskiego 2/3, 15-111 Białystok tel. 507 065 093 ; e-mail: tdbaza@poczta.onet.pl	
INWESTYCJA: REMONT I PRZYSTOSOWANIE CZĘŚCI POMIESZCZEŃ BUDYNKU NA POTRZEBY POWIATOWEGO INSPEKTORATU WETERYNARI W MONKACH , UL. AL. NIEPODLEGŁOŚCI 11B			
FAZA		PROJEKT BUDOWLANO WYKONAWCZY	
ZESPÓŁ PROJEKTOWY			
SPECJALNOŚĆ	IMIĘ I NAZWISKO	NR UPR.	PODPIS
ARCHITEKTURA	mgr inż. arch. TOMASZ DANILUK	BL-PdOKK/30/04	
ARCHITEKTURA	inż. arch. WITOLDA AGNIESZKA JEDLIŃSKA		
PRZEDMIOT RYSUNKU: RZUT ŚCIAN PARTERU			
SKALA: 1:100	DATA: 06.07.2026	NR RYS.: 10	INDEX: STR. 46

II ETAP INWESTYCJI

I ETAP INWESTYCJI

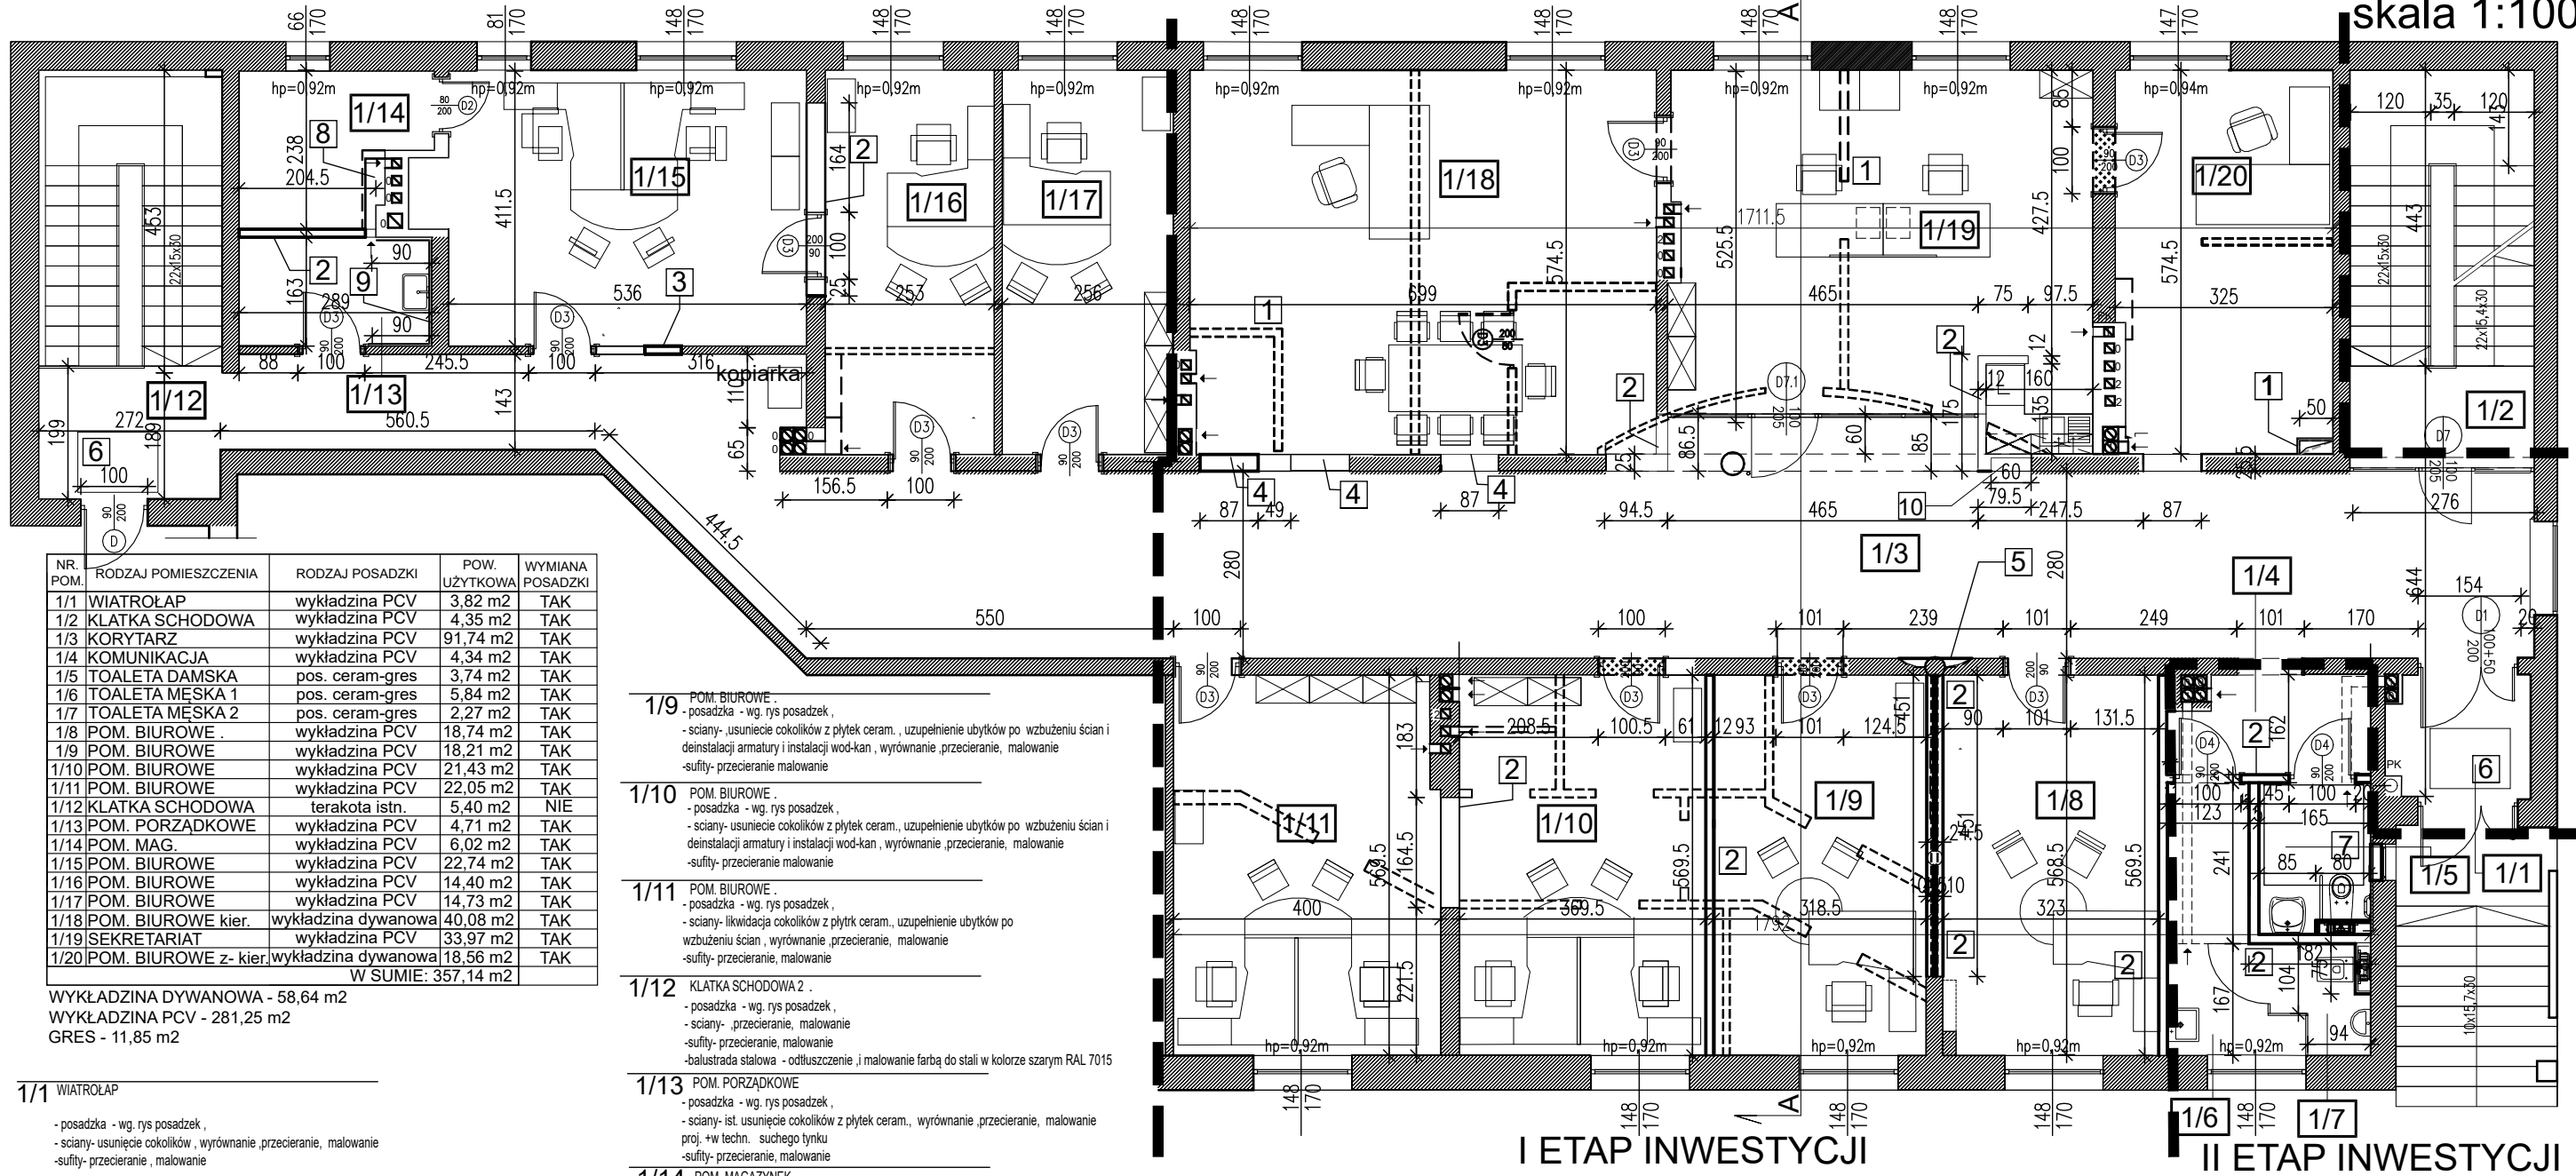RZUT PARTERU
skala 1:100

NR. POM.	RODZAJ POMIESZCZENIA	RODZAJ POSADZKI	POW. UŻYTKOWA	WYMIANA POSADZKI
1/1	WIATROŁAP	wykładzina PCV	3,82 m ²	TAK
1/2	KLATKA SCHODOWA	wykładzina PCV	4,35 m ²	TAK
1/3	KORYTARZ	wykładzina PCV	91,74 m ²	TAK
1/4	KOMUNIKACJA	wykładzina PCV	4,34 m ²	TAK
1/5	TOALETA DAMSKA	pos. ceram-gres	3,74 m ²	TAK
1/6	TOALETA MĘSKA 1	pos. ceram-gres	5,84 m ²	TAK
1/7	TOALETA MĘSKA 2	pos. ceram-gres	2,27 m ²	TAK
1/8	POM. BIUROWE	wykładzina PCV	18,74 m ²	TAK
1/9	POM. BIUROWE	wykładzina PCV	18,21 m ²	TAK
1/10	POM. BIUROWE	wykładzina PCV	21,43 m ²	TAK
1/11	POM. BIUROWE	wykładzina PCV	22,05 m ²	TAK
1/12	KLATKA SCHODOWA	terakota istn.	5,40 m ²	NIE
1/13	POM. PORZĄDKOWE	wykładzina PCV	4,71 m ²	TAK
1/14	POM. MAG.	wykładzina PCV	6,02 m ²	TAK
1/15	POM. BIUROWE	wykładzina PCV	22,74 m ²	TAK
1/16	POM. BIUROWE	wykładzina PCV	14,40 m ²	TAK
1/17	POM. BIUROWE	wykładzina PCV	14,73 m ²	TAK
1/18	POM. BIUROWE kier.	wykładzina dywanowa	40,08 m ²	TAK
1/19	SEKRETARIAT	wykładzina PCV	33,97 m ²	TAK
1/20	POM. BIUROWE z- kier.	wykładzina dywanowa	18,56 m ²	TAK
W SUMIE: 357,14 m ²				

WYKŁADZINA DYWANOWA - 58,64 m²WYKŁADZINA PCV - 281,25 m²GRES - 11,85 m²

1/1 WIATROŁAP

- posadzka - wg. rys posadzek ,
- ściany- usunięcie cokołków , wyrównanie ,przecieranie, malowanie
- sufity- przecieranie, malowanie

1/2 KLATKA SCHODOWA 1

- posadzka - wg. rys posadzek ,
- ściany- uzupełnienie ubytków, wyrównanie ,przecieranie, malowanie
- sufity- przecieranie malowanie
- balustrada , odtłuszczenie i malowanie farbą do stali w kolorze szarym RAL 7015

1/3 KORYTARZ

- posadzka - wg. rys posadzek ,
- ściany- demontaż cokołków i wyrównanie powierzchni ,uzupełnienie ubytków, zamurowanie części otworów drzwiowych, wyrównanie ,przecieranie, malowanie
- sufity- wg. rysunku sufitów w korytarzu

1/4 KOMUNIKACJA- PRZEDSIÓNEK WC

- posadzka - wg. rys posadzek ,
- ściany- demontaż cokołków ,uzupełnienie ubytków, murowanie ścian dyfuzyjnych w bl. gąb betonowych, wyrównanie ,przecieranie, malowanie
- sufity- wg. rysunku sufitów w korytarzu i WC

1/5 WC DAMSIE + OS. NA WÓZKACH

- posadzka - wg. rys szczegółowego łazienek,
- ściany- wg. rys szczegółowego łazienek
- sufity- wg. rys. szczegółowego łazienek

1/6 WC MĘSKIE

- posadzka - wg. rys szczegółowego łazienek,
- ściany- wg. rys szczegółowego łazienek
- sufity- wg. rys. szczegółowego łazienek

1/7 WC MĘSKIE

- posadzka - wg. rys szczegółowego łazienek,
- ściany- wg. rys szczegółowego łazienek
- sufity- wg. rys. szczegółowego łazienek

1/8 POM. BIUROWE

- posadzka - wg. rys posadzek ,
- ściany usunięcie cokołków z pł. ceram. , uzupełnienie ubytków po wzbudzeniach , wyrównanie ,przecieranie, malowanie
- sufity- przecieranie, malowanie

1/9 POM. BIUROWE

- posadzka - wg. rys posadzek ,
- ściany- usunięcie cokołków z płytek ceram. , uzupełnienie ubytków po wzbudzeniu ścian i deinstalacji armatury i instalacji wod-kan , wyrównanie ,przecieranie, malowanie
- sufity- przecieranie malowanie

1/10 POM. BIUROWE

- posadzka - wg. rys posadzek ,
- ściany- usunięcie cokołków z płytek ceram. , uzupełnienie ubytków po wzbudzeniu ścian i deinstalacji armatury i instalacji wod-kan , wyrównanie ,przecieranie, malowanie
- sufity- przecieranie malowanie

1/11 POM. BIUROWE

- posadzka - wg. rys posadzek ,
- ściany- likwidacja cokołków z płytek ceram. , uzupełnienie ubytków po wzbudzeniu ścian , wyrównanie ,przecieranie, malowanie
- sufity- przecieranie, malowanie

1/12 KLATKA SCHODOWA 2

- posadzka - wg. rys posadzek ,
- ściany- ,przecieranie, malowanie
- sufity- przecieranie, malowanie
- balustrada stalowa - odtłuszczenie i malowanie farbą do stali w kolorze szarym RAL 7015

1/13 POM. PORZĄDKOWE

- posadzka - wg. rys posadzek ,
- ściany- ist. usunięcie cokołków z płytek ceram. , wyrównanie ,przecieranie, malowanie
- sufity- przecieranie, malowanie

1/14 POM. MAGAZYN

- posadzka - wg. rys posadzek ,
- ściany- ist. usunięcie cokołków z pł. ceram. , wyrównanie ,przecieranie, malowanie
- sufity- przecieranie, malowanie

1/15 POM. BIUROWE

- posadzka - wg. rys posadzek ,
- ściany- usunięcie cokołków z pł. ceram. , uzupełnienie ubytków po wzbudzeniu ścian i deinstalacji armatury i instalacji wod-kan , wyrównanie ,przecieranie, malowanie
- sufity- przecieranie malowanie

1/16 POM. BIUROWE

- posadzka - wg. rys posadzek ,
- ściany- usunięcie cokołków z pł. ceram. , uzupełnienie ubytków po wzbudzeniu ścian i deinstalacji armatury i instalacji wod-kan , wyrównanie ,przecieranie, malowanie
- sufity- przecieranie malowanie

1/17 POM. BIUROWE

- posadzka - wg. rys posadzek ,
- ściany- usunięcie cokołków z pł. ceram. , uzupełnienie ubytków po wzbudzeniu ścian i deinstalacji armatury i instalacji wod-kan , wyrównanie ,przecieranie, malowanie
- sufity- przecieranie malowanie

1/18 POM. BIUROWE

- posadzka - wg. rys posadzek ,
- ściany- usunięcie cokołków z pł. ceram. , uzupełnienie ubytków po wzbudzeniu ścian i deinstalacji armatury i instalacji wod-kan , wyrównanie ,przecieranie, malowanie
- sufity- przecieranie malowanie

1/19 POM. BIUROWE

- posadzka - wg. rys posadzek ,
- ściany- demontaż okładzin ściennych i cokołków z pł. ceram. , uzupełnienie ubytków po wzbudzeniu ścian i deinstalacji armatury i instalacji wod-kan , wyrównanie ,przecieranie, malowanie
- sufity- uzupełnienie ubytków po wybudzeniach ścian , równanie ,przecieranie malowanie

1/20 POM. BIUROWE

- posadzka - wg. rys posadzek ,
- ściany- demonta okładzin ściennych i cokołków z pł. ceram. , uzupełnienie ubytków po wzbudzeniu ścian i deinstalacji armatury i instalacji wod-kan , wyrównanie ,przecieranie, malowanie
- sufity- uzupełnienie ubytków po wybudzeniach ścian , równanie ,przecieranie malowanie

OPIS DOT. ELEMENTÓW PROJEKTOWANYCH

- wykonanie zabudowy kanału pod instalację teletechniczną techn. suchego tynku, kanał zaopatrzyć w drzwiczki rewizyjne
- wykonanie ściany w blokach gąb betonowych na całej wysokości pomieszczenia
- zamurowanie otworu po demontażu okienka podawczego
- zamurowanie otworu drzwiowego
- wyrównanie ścian w technologii murowanej - z bloków gazobetonowych
- wyrównanie posadzki po zagłębieniu (wypełnienie zagłębienia po wycieraczce do poziomu warstwy wyrównawczej)
- wyrównanie posadzki po zagłębieniu (wypełnienie zagłębienia po wycieraczce do poziomu warstwy wyrównawczej)
- zabudowa kanału wentylacji grawitacyjnej w technologii suchego tynku z pomieszczenia 1/13 - kanał prowadzić pod stropem - wlot zaopatrzyć w kratkę z wentylatorem zasilanym elektrycznie
- wyłożyć ściany do wys. 150 płytka ceramiczną - zgodnie z rys szczegółowym , - pom. porządkowe
- wneka na rozdzielnicę główną szr.60 cm , gł 20 cm , wys 200cm (góra wnek dół , podciągu)

UWAGI :

- POMIESZCZENIA 1/5 , 1/6 , 1/7,1/13 WG. RYSUNKÓW SZCZEGÓŁOWYCH
- UKŁAD SUFITU PODWIESZONEGO W KORYTARZU WG. ODRĘBNEGO RYSUNKU
- POSZERZENIE OTWORÓW DRZWIOWYCH ZGODNE Z RYS. WYBURZEN I ZESTAWIENIA STOLARKI DRZWIOWEJ

LEGENDA ELEMENTÓW BUDOWLANYCH:

- ściana istniejąca
- - - ściana do wyburzenia
- == ściana projektowana

GRANICA PODZIAŁU ETAPÓW INWESTYCJI W PARTERZE BUDYNKU			
		TOMASZ DANILUK architekt ul. 1000-lecia państwa polskiego 2/3, 15-111 Białystok tel. 507 065 093 ; e-mail: tdbaza@poczta.onet.pl	
INWESTYCJA: REMONT I PRZYSTOSOWANIE CZĘŚCI POMIESZCZEŃ BUDYNKU NA POTRZEBY POWIATOWEGO INSPEKTORATU WETERYNARI W MONKACH , UL. AL. NIEPODLEGŁOŚCI 11B			
FAZA		PROJEKT BUDOWLANO WYKONAWCZY	
ZESPÓŁ PROJEKTOWY			
SPECJALNOŚĆ	IMIĘ I NAZWISKO	NR UPR.	PODPIS
ARCHITEKTURA	TOMASZ DANILUK	BL-PdOK/30/04	
ARCHITEKTURA WSPÓŁPRACA	AGNIESZKA JEDLIŃSKA		
PRZEDMIOT RYSUNKU: RZUT PARTERU			
SKALA: 1:100	DATA: 06.07.2026	NR RYS.: 11	INDEX: STR. A 47

RZUT 1 PIĘTRA
skala 1:100

1/1 WIATROŁAP
- posadzka - wg. rys posadzek ,
- sciany- uzupełnienie ubytków po wzburyeniach , wyrównanie ,przecieranie, malowanie
-sufity- przecieranie malowanie

1/2 KLATKA SCHODOWA
- posadzka - wg. rys posadzek ,
- sciany- uzupełnienie ubytków po wzburyeniach , wyrównanie ,przecieranie, malowanie
-sufity- przecieranie malowanie

1/3 KORYTARZ
- posadzka - wg. rys posadzek ,
- sciany- uzupełnienie ubytków, zamurowanie części otworów drzwiowych, wyrównanie ,przecieranie, malowanie
-sufity- wg. rysunku sufitw w korytarzu

1/4 KOMUNIKACJA- PRZEDSIONEK WC
- posadzka - wg. rys posadzek ,
- sciany- uzupełnienie ubytków, murowanie dcian dyiaowzch w bl. gayabetonowzch, wyrównanie ,przecieranie, malowanie
-sufity- wg. rysunku sufitw w korytarzu i WC

1/5 WC DAMSIE + OS. NA WÓZKACH
- posadzka - wg. rys szczegółowego łazienek,
- sciany- wg. rys szczegółowego łazienki
-sufity- wg. rys. szczegółowego łazienki

1/6 WC MĘSKIE
- posadzka - wg. rys szczegółowego łazienek,
- sciany- wg. rys szczegółowego łazienki
-sufity- wg. rys. szczegółowego łazienki

1/7 WC MĘSKIE
- posadzka - wg. rys szczegółowego łazienek,
- sciany- wg. rys szczegółowego łazienki
-sufity- wg. rys. szczegółowego łazienki

1/8 POM. BIUROWE .
- posadzka - wg. rys posadzek ,
- sciany- uzupełnienie ubytków po wzburyeniach , wyrównanie ,przecieranie, malowanie
-sufity- przecieranie malowanie

1/9 POM. BIUROWE .
- posadzka - wg. rys posadzek ,
- sciany- uzupełnienie ubytków po wzbużeniu ścian i deinstalacji armatury i instalacji wod-kan , wyrównanie ,przecieranie, malowanie
-sufity- przecieranie malowanie

1/10 POM. BIUROWE .
- posadzka - wg. rys posadzek ,
- sciany- uzupełnienie ubytków po wzbużeniu ścian i deinstalacji armatury i instalacji wod-kan , wyrównanie ,przecieranie, malowanie
-sufity- przecieranie malowanie

1/11 POM. BIUROWE .
- posadzka - wg. rys posadzek ,
- sciany- uzupełnienie ubytków po wzbużeniu ścian , wyrównanie ,przecieranie, malowanie
-sufity- przecieranie, malowanie

1/12 KLATKA SCHODOWA .
- posadzka - wg. rys posadzek ,
- sciany- ,przecieranie, malowanie
-sufity- przecieranie, malowanie

1/13 POM. PORZĄDKOWE
- posadzka - wg. rys posadzek ,
- sciany- ist. wyrównanie ,przecieranie, malowanie proj. +w techn. suchego tynku
-sufity- przecieranie, malowanie

1/14 POM. MAGAZYNEK
- posadzka - wg. rys posadzek ,
- sciany- ist. wyrównanie ,przecieranie, malowanie proj. +w techn. suchego tynku
-sufity- przecieranie, malowanie

OPIS DOT. ELEMENTÓW PROJEKTOWANYCH

- 1- wykonanie zabudowy kanału pod instalację teletachniczną techn. suchego tynku, kanał zaopatrzyć w drzwiczki rewizyjne
- 2- wykonanie ściany w blocków gaobetonowych na całej wysokości pomieszczenia
- 3- usunąć uszkodzony materiał ściany w rejonie parapetu , uzupełnić powstałe ubytki i wyrównać, przygotować do malowania
- 4- zamurowanie otworu drzwiowego -z blocków gazobetonowych


- 2- wykonanie ściany w blocków gaobetonowych na całej wysokości pomieszczenia
- 3- zamurowanie otworu po demontażu okienka podawczego
- 4- zamurowanie otworu drzwiowego
- 5- wyrównanie ścian w technologii murowanej - z blocków gazobetonowych

NR. POM.	RODZAJ POMIESZCZENIA	RODZAJ POSADZKI	POW. UŻYTKOWA	WYMIANA POSADZKI
2/1	KORYTARZ	wykładzina PCV	26,43 m2	TAK
2/2	TOALETA MĘSKA	gres	0,92 m2	TAK
2/3	TOALETA MĘSKA	gres	1,16 m2	TAK
2/4	TOALETA DAMSKA	gres	3,44 m2	TAK
2/5	WC DAMSKA	gres	1,53 m2	TAK
2/6	POM. SOCJALNE	wykładzina PCV	24,17m2	TAK
2/7	SALA KONF.	wykładzina dywanowa	34,25 m2	TAK
2/8	KORYTARZ	wykładzina PCV	9,55 m2	TAK
2/9	POM. MAGAZYN	wykładzina PCV	12,29 m2	TAK
2/10	POM. BIUROWE	wykładzina PCV	18,38 m2	TAK
2/11	POM. BIUROWE	wykładzina PCV	12,43 m2	TAK
2/12	POM. GOSP.	wykładzina PCV	4,39 m2	TAK
2/13	KSIĘGOWOŚĆ 2 os.	wykładzina PCV	27,30 m2	TAK
2/14	INFORMATYK	wykładzina PCV	15,37 m2	TAK
W SUMIE:			191,61 m2	

WYKŁADZINA DYWANOWA - 34,25 m2
WYKŁADZINA PCV - 150,31 m2
GRES - 7,05 m2

UWAGI :


1. POMIESZCZENIA 2/2 , 2/3 , 2/4 WG. RYSUNKÓW SZCZEGÓŁOWYCH
2. UKŁAD SUFITU PODWIESZONEGO W KORYTARZU WG. ODRĘBNEGO RYSUNKU SZCZEGÓŁOWEGO

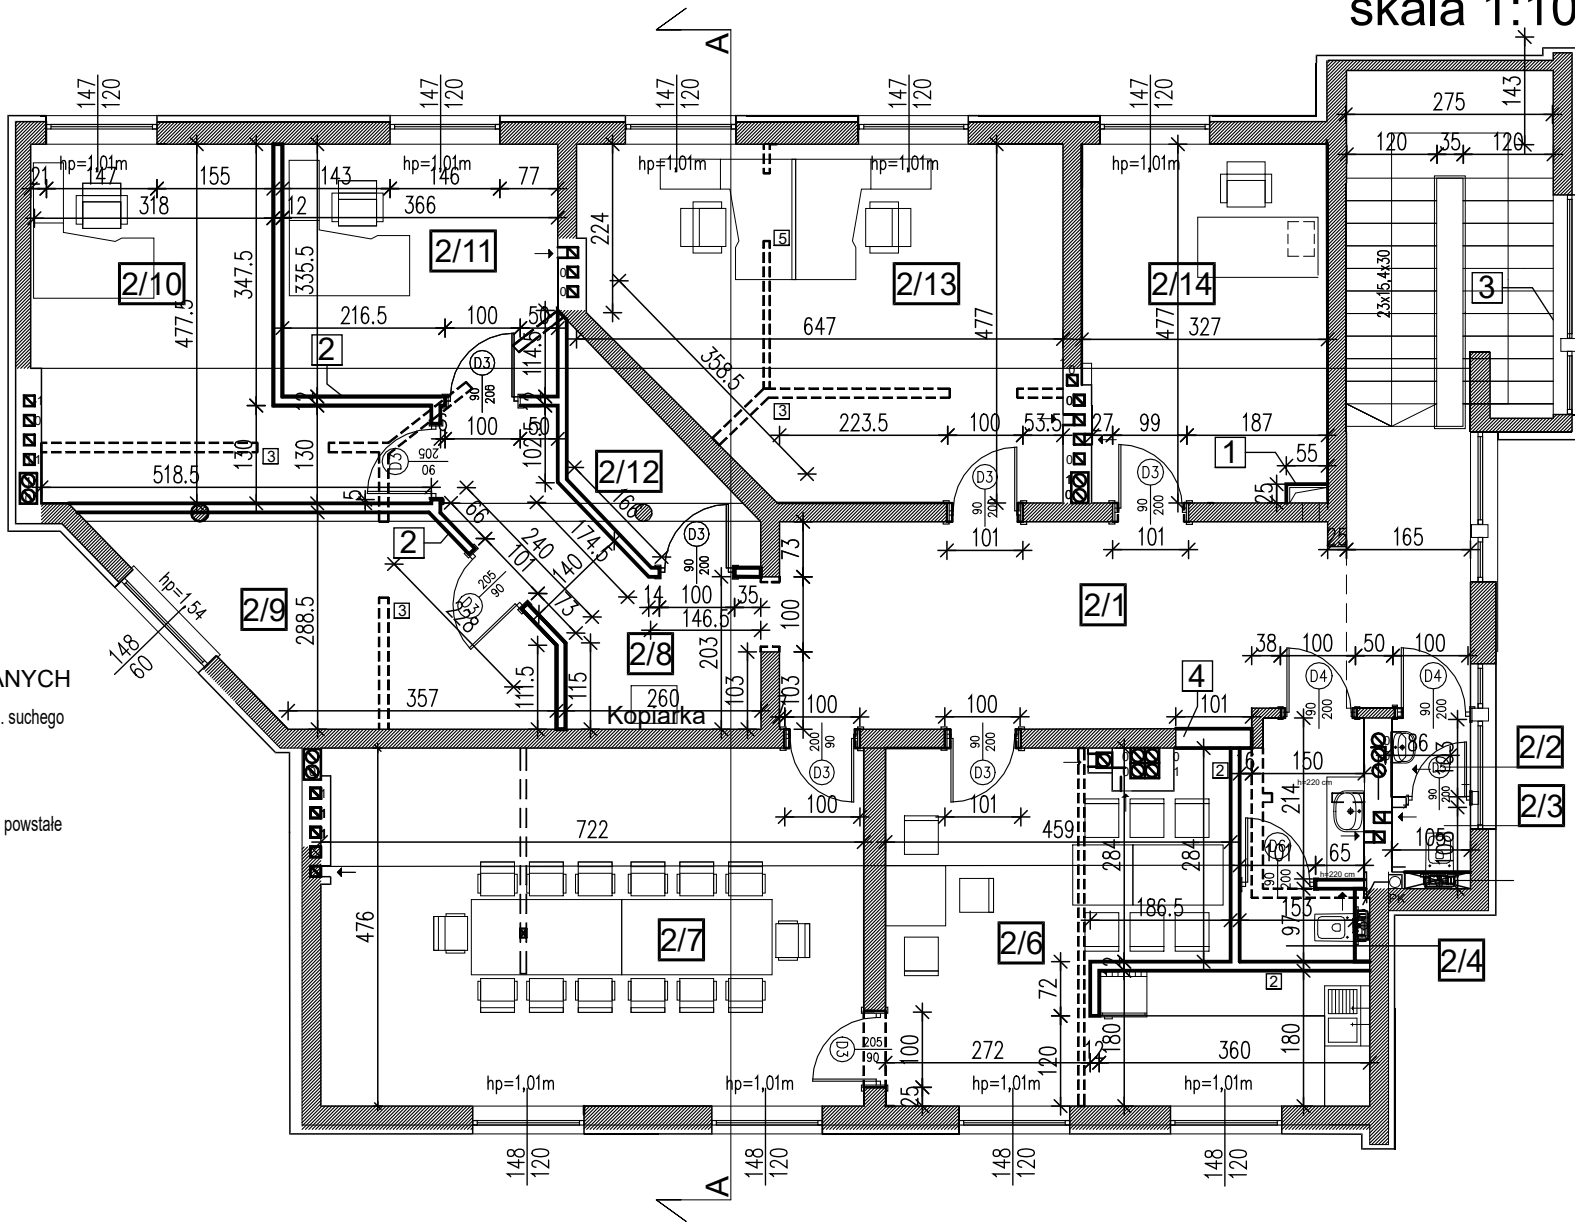

- LEGENDA ELEMENTÓW BUDOWLANYCH:
- ściana istniejąca
 - - - ściana do wyburzenia
 - == ściana projektowana

7/D		TOMASZ DANILUK architekt ul. 1000-lecia państwa polskiego 2/3, 15-111 Białystok tel. 507 065 093 ; e-mail: tdbaza@poczta.onet.pl	
INWESTYCJA: REMONT I PRZYSTOSOWANIE CZĘŚCI POMIESZCZEŃ BUDYNKU NA POTRZEBY POWIATOWEGO INSPEKTORATU WETERYNARII W MONKACH , UL. AL. NIEPODLEGŁOŚCI 11B			
FAZA		PROJEKT BUDOWLANO WYKONAWCZY	
ZESPÓŁ PROJEKTOWY			
SPECJALNOŚĆ	IMIE I NAZWISKO	NR UPR.	PODPIS
ARCHITEKTURA	^{mgr inż. arch.} TOMASZ DANILUK	BL-PdOKK/30/04	
ARCHITEKTURA	^{inż. arch. wył.} AGNIESZKA JEDLIŃSKA		
WSPÓŁPRACA			
PRZEDMIOT RYSUNKU: RZUT PIĘTRA			
SKALA: 1:100	DATA: 06.07.2026	NR RYS.: 12	INDEX: STR. 48

PRZEKRÓJ A-A


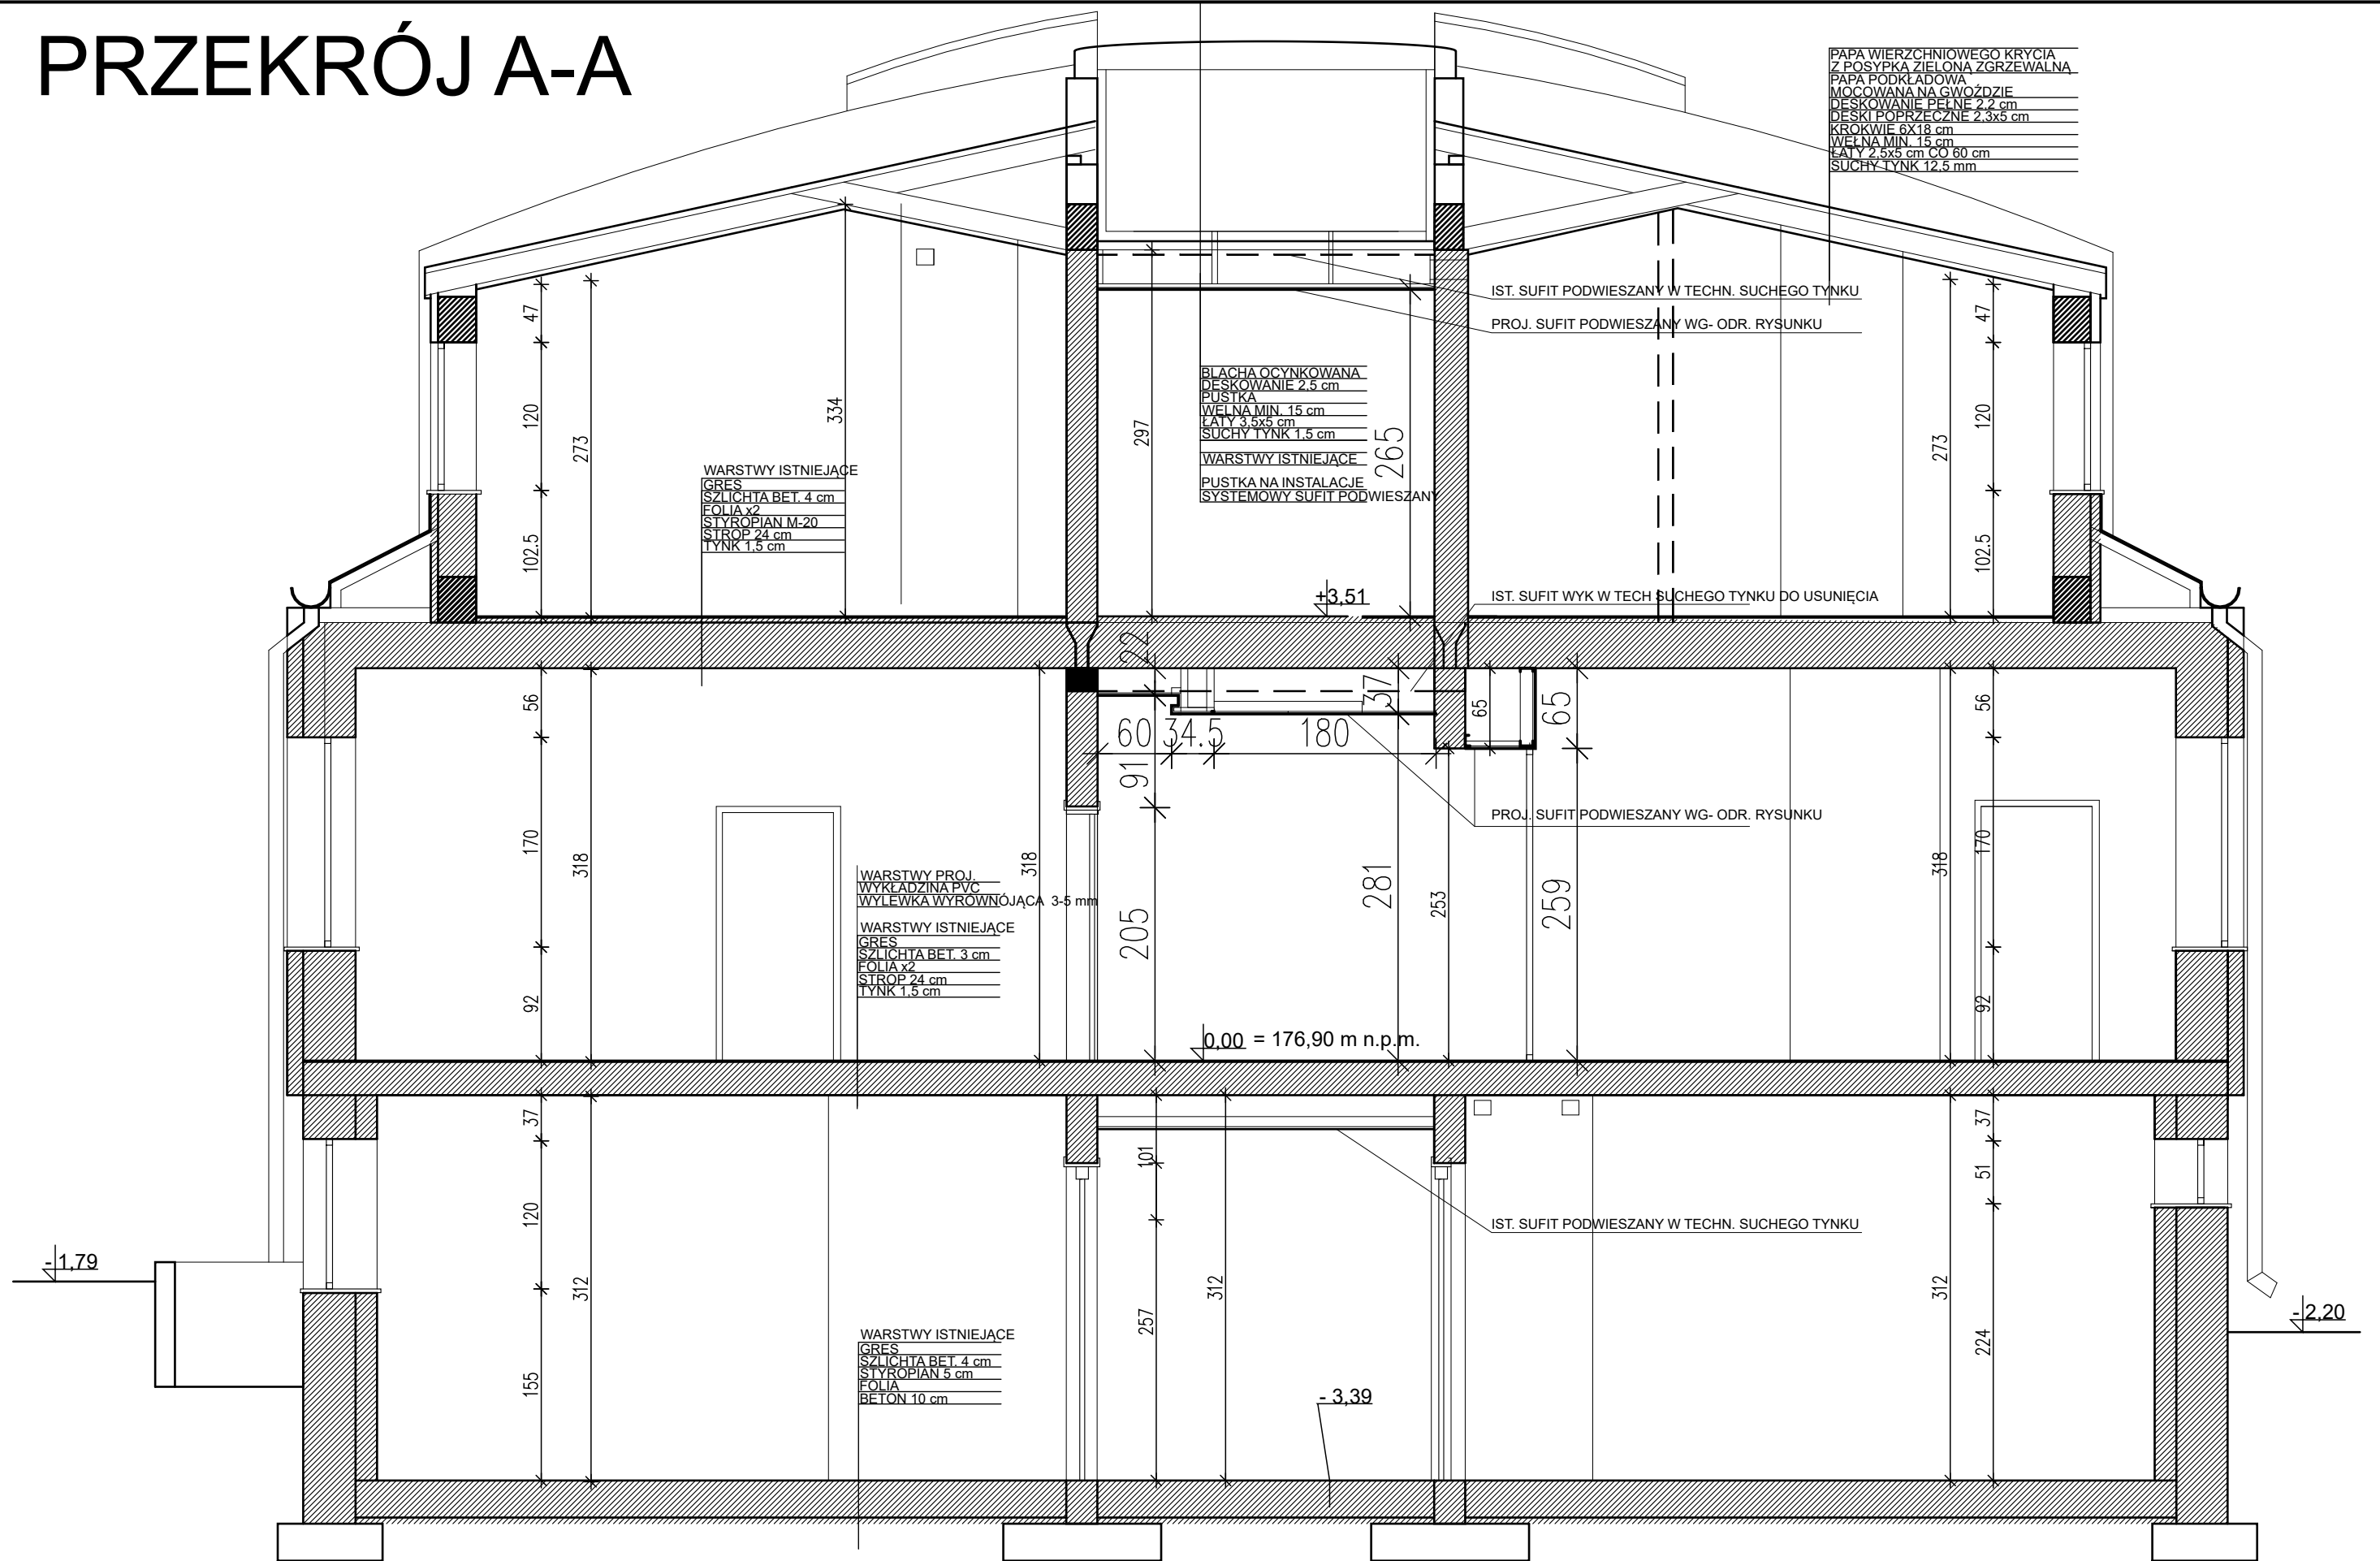


	TOMASZ DANILUK architekt ul. 1000-lecia państwa polskiego 2/3; 15-111 Białystok tel. 507 065 093 ; e-mail: tdbaza@poczta.onet.pl			
	INWESTYCJA: REMONT I PRZYSTOSOWANIE CZĘŚCI POMIESZCZEŃ BUDYNKU NA POTRZEBY POWIATOWEGO INSPEKTORATU WETERYNARI W MONKACH , UL. AL. NIEPODLEGŁOŚCI 11B			
FAZA: PROJEKT BUDOWLANO WYKONAWCZY				


ZESPÓŁ PROJEKTOWY			
SPECJALNOŚĆ	IMIĘ I NAZWISKO	NR UPR.	PODPIS
ARCHITEKTURA PROJEKTANT	mgr inż. arch. TOMASZ DANILUK	BŁ-PdOKB/30/04	
ARCHITEKTURA WSPÓŁPRACA	inż. arch. wnętrz AGNIESZKA JEDLIŃSKA		

PRZEDMIOT RYSUNKU: PRZEKRÓJ A-A			
SKALA:	DATA:	NR RYS.:	INDEX:
1:50	06.07.2026	13	49


RZUT PARTERU SUFITY

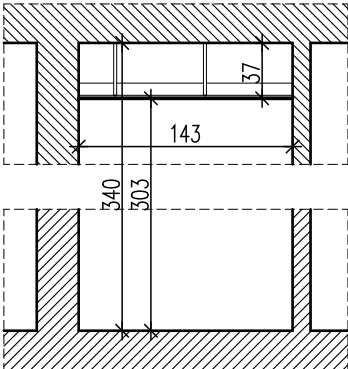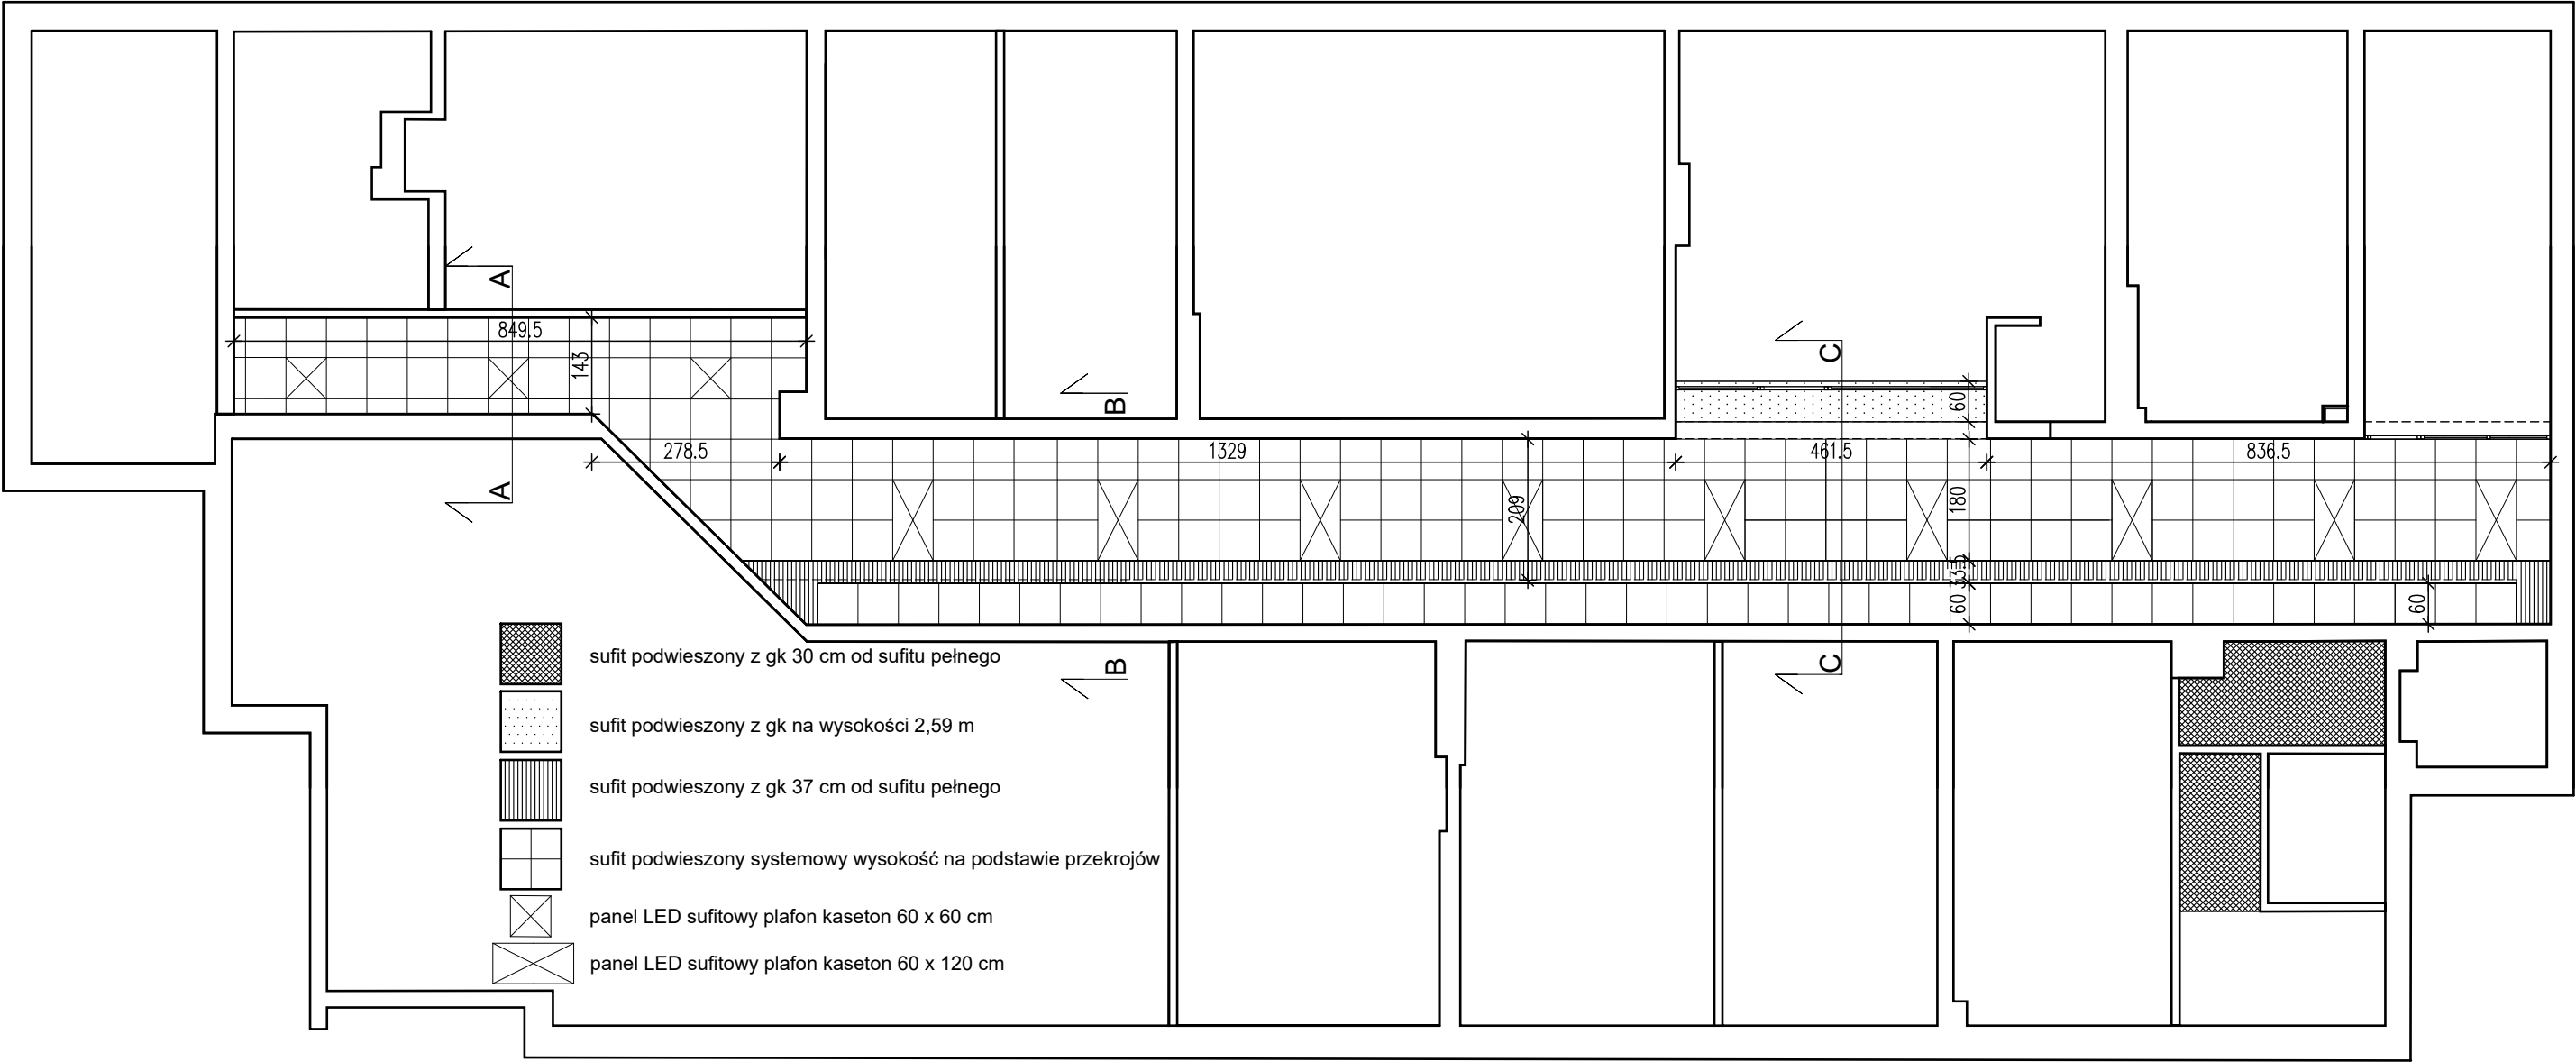

PRZĘKRÓJ A-A SKALA 1:50

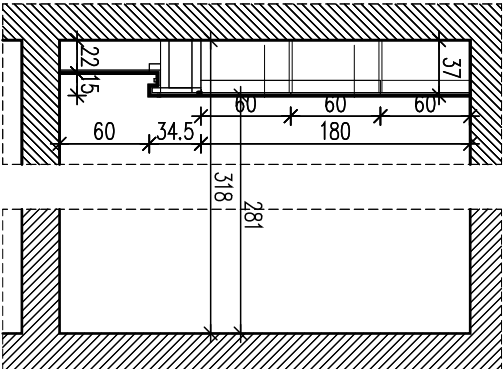

PRZĘKRÓJ B-B SKALA 1:50

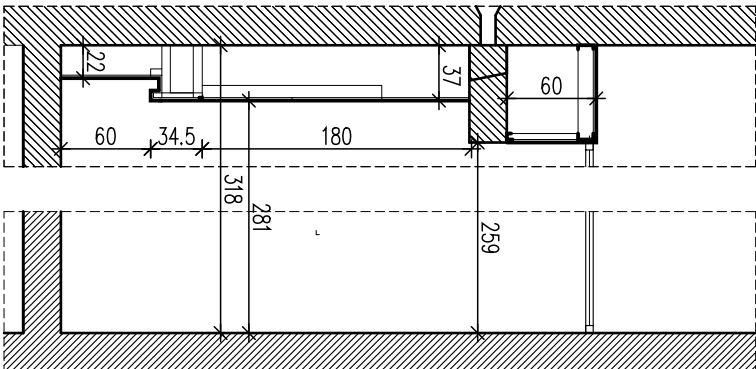

PRZĘKRÓJ C-C SKALA 1:50

Sufit systemowy Down Clip 60x60, Barwa System
powierzchnia: 87,17 m2

RZUT PIĘTRA SUFITY



- 

sufit podwieszony przytwierdzony do konstrukcji dachu
- 


sufit podwieszony systemowy wysokość na podstawie przekrojów
- 

panel LED sufitowy plafon kaseton 60 x 60 cm
- 


panel LED sufitowy plafon kaseton 60 x 120 cm

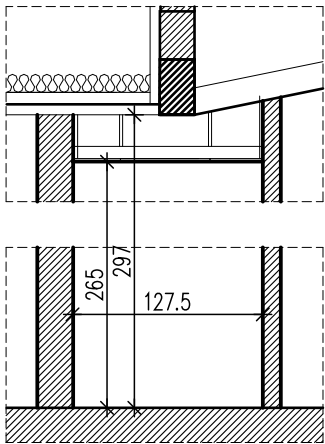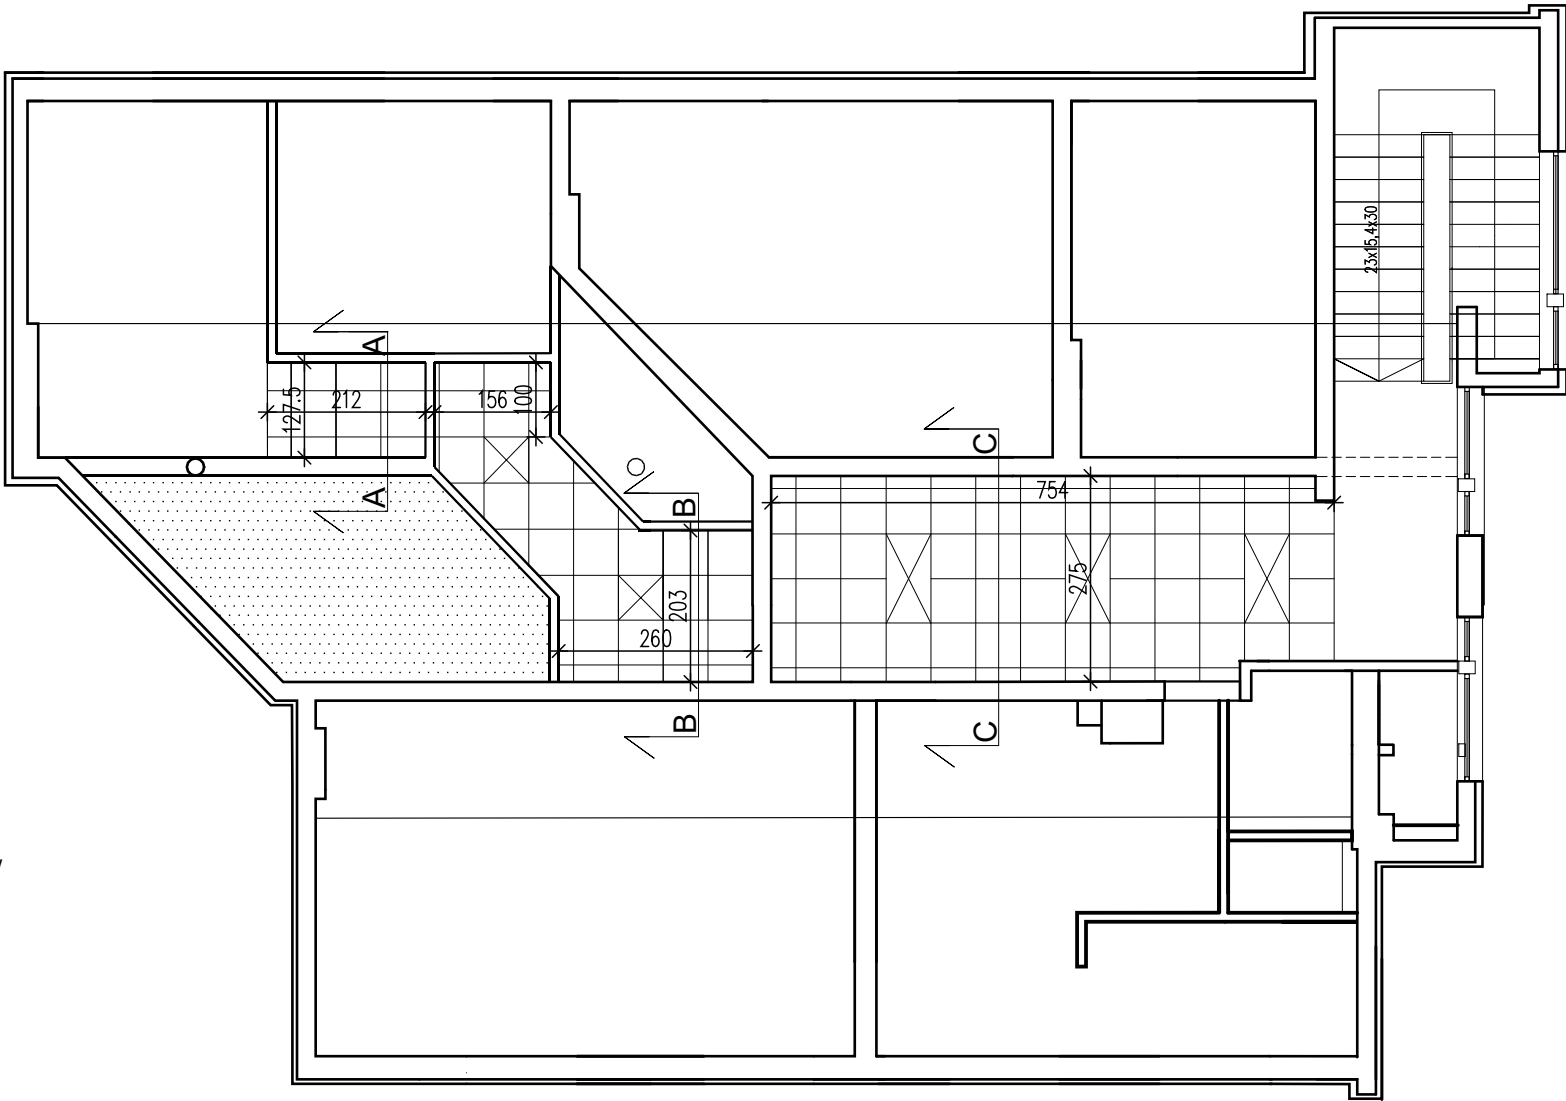

PRZEKRÓJ A-A SKALA 1:50

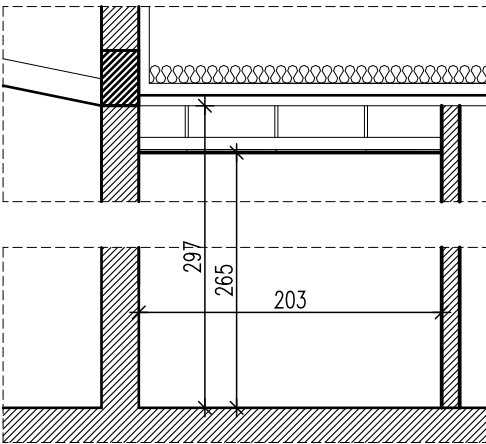

PRZEKRÓJ B-B SKALA 1:50

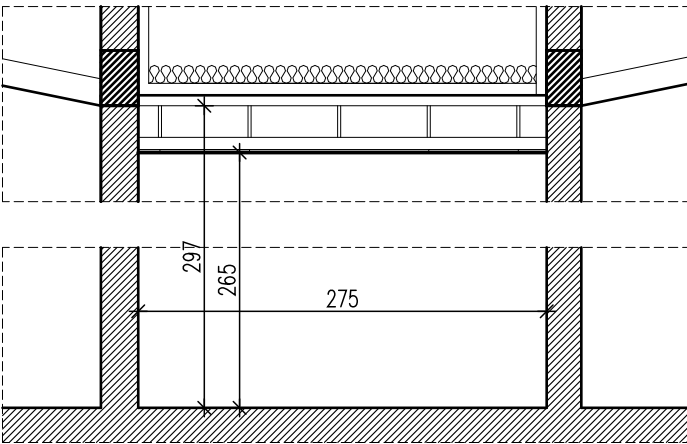


PRZEKRÓJ C-C SKALA 1:50

Sufit systemowy Down Clip 60x60, Barwa System
powierzchnia: 33,54 m2

		TOMASZ DANILUK architekt ul. 1000-łcia państwa polskiego 2/3; 15-111 Białystok tel. 507 065 093 ; e-mail: tdbaza@poczta .onet.pl	
INWESTYCJA: REMONT I PRZYSTOSOWANIE CZĘŚCI POMIESZCZEŃ BUDYNKU NA POTRZEBY POWIATOWEGO INSPEKTORATU WETERYNARII W MONKACH , UL. AL. NIEPODLEGŁOŚCI 11B			
FAZA UKŁAD SUFITÓW PODWIESZANYCH			
ZESPÓŁ PROJEKTOWY			
SPECJALNOŚĆ	IMIE I NAZWISKO	NR UPR.	PODPIS
ARCHITEKTURA PROJEKTANT	mgr inż. arch. TOMASZ DANILUK	BŁ-PdOKK/30/04	
ARCHITEKTURA WSPÓŁPRACA	inż. arch. wnętrz AGNIESZKA JEDLIŃSKA		
PRZEDMIOT RYSUNKU: RZUT PIĘTRA - UKŁAD SUFITÓW PODWIESZANYCH			
SKALA: 1:100	DATA: 06.07.2026	NR RYS.: 15	INDEX: STR: A 51

RZUT PIWNICY POSADZKI

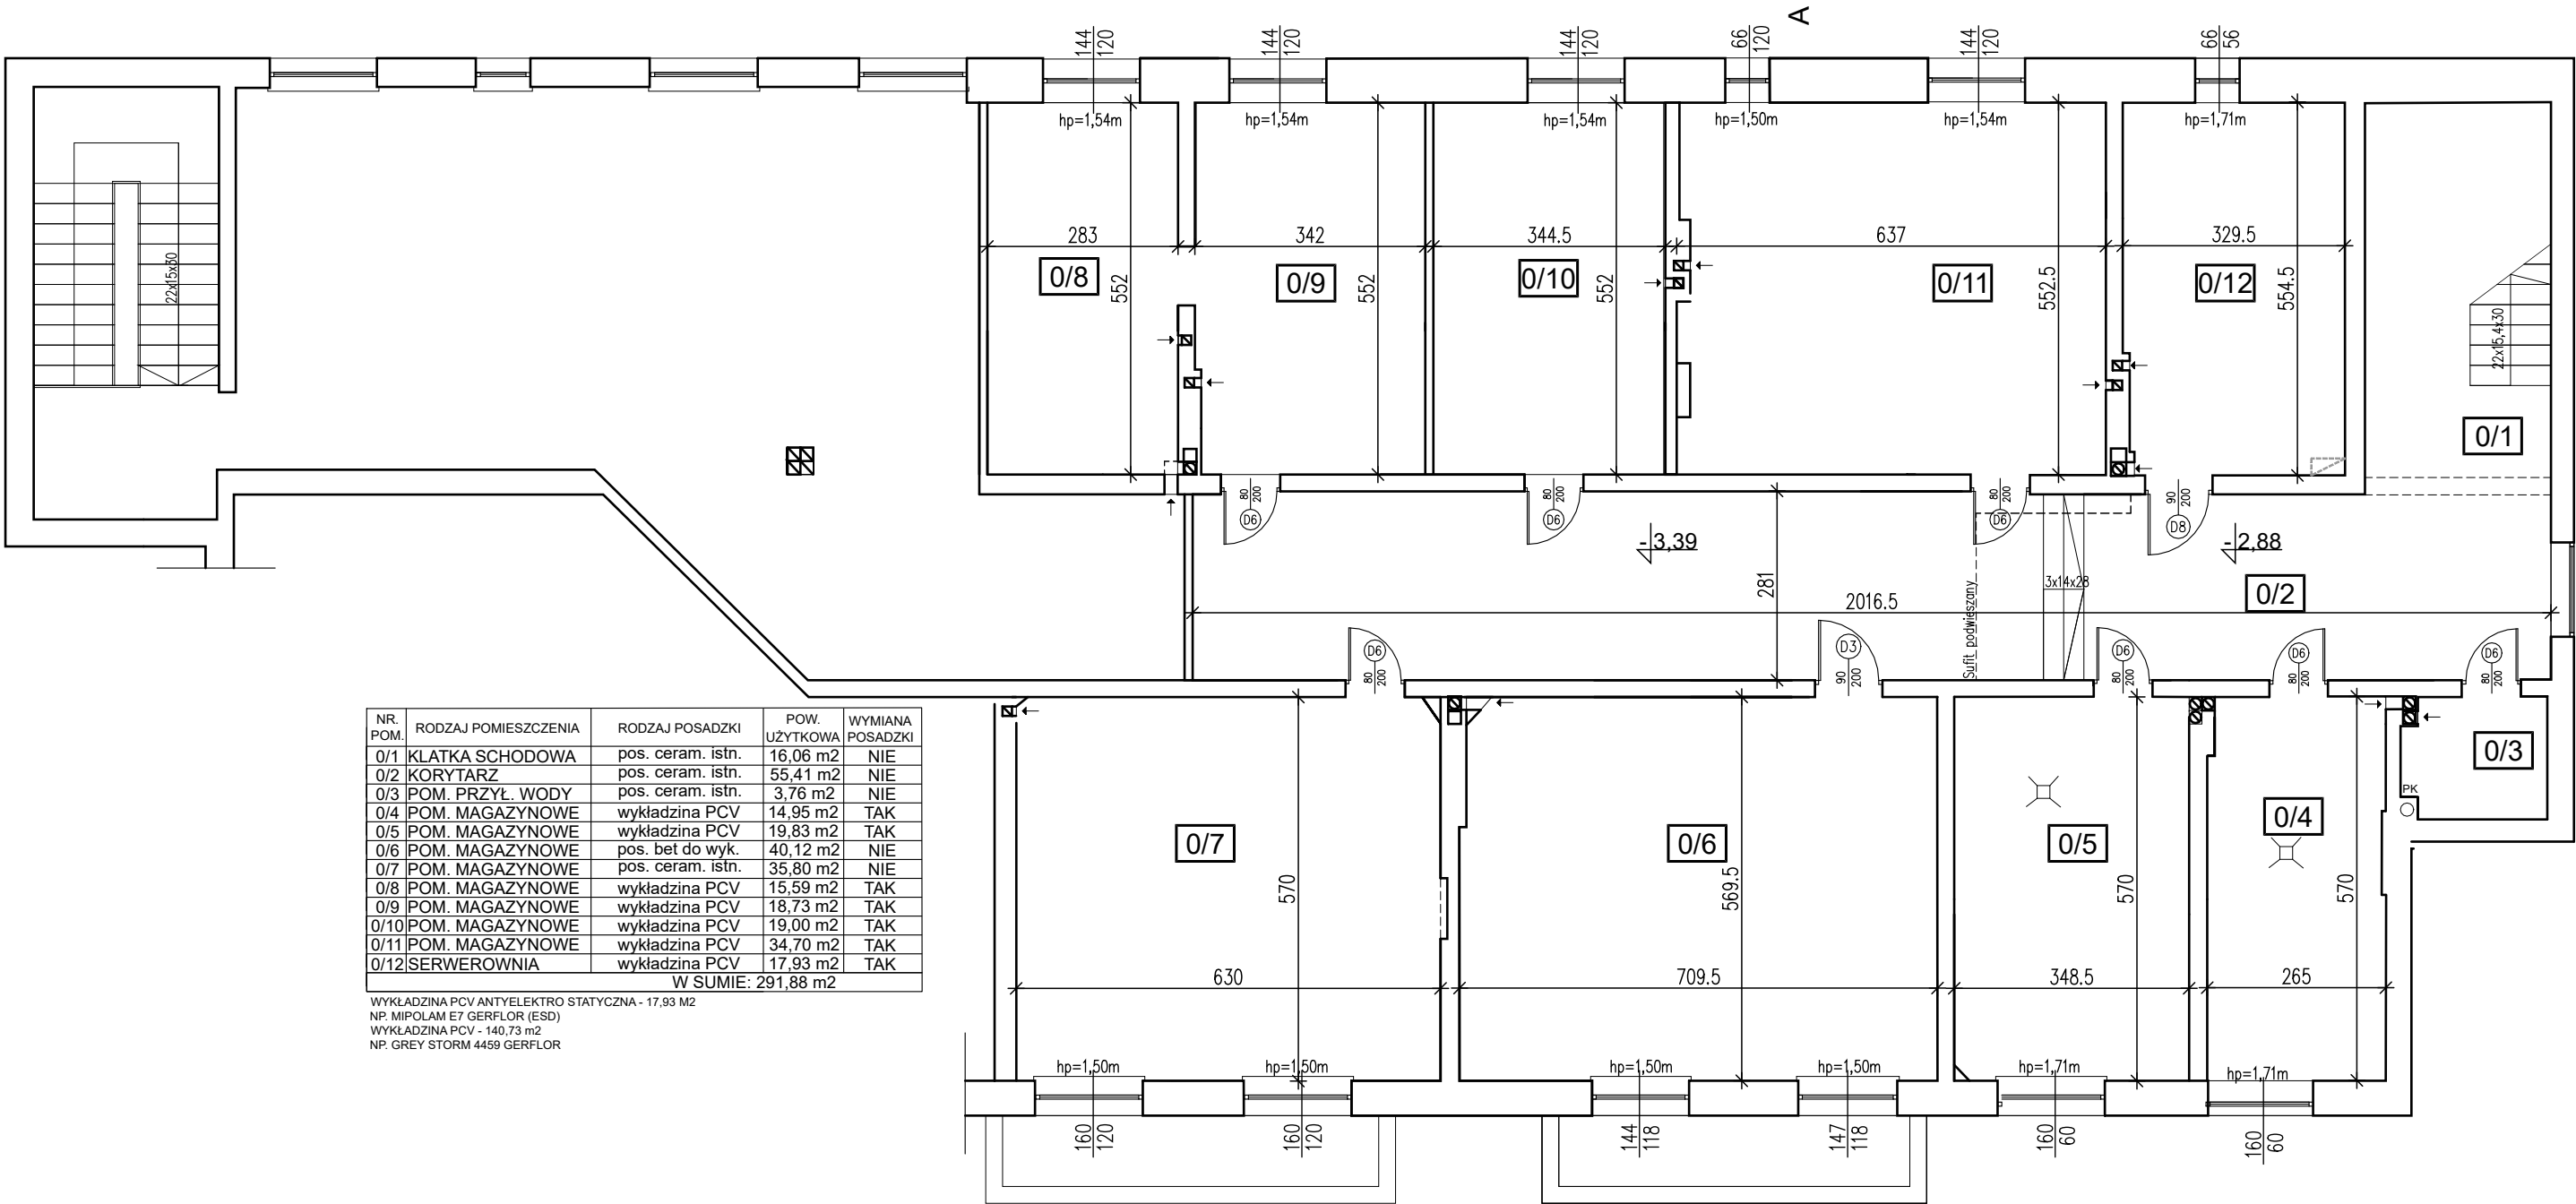

NR. POM.	RODZAJ POMIESZCZENIA	RODZAJ POSADZKI	POW. UŻYTKOWA	WYMIANA POSADZKI
0/1	KLATKA SCHODOWA	pos. ceram. istn.	16,06 m2	NIE
0/2	KORYTARZ	pos. ceram. istn.	55,41 m2	NIE
0/3	POM. PRZYŁ. WODY	pos. ceram. istn.	3,76 m2	NIE
0/4	POM. MAGAZYNOWE	wykładzina PCV	14,95 m2	TAK
0/5	POM. MAGAZYNOWE	wykładzina PCV	19,83 m2	TAK
0/6	POM. MAGAZYNOWE	pos. bet do wyk.	40,12 m2	NIE
0/7	POM. MAGAZYNOWE	pos. ceram. istn.	35,80 m2	NIE
0/8	POM. MAGAZYNOWE	wykładzina PCV	15,59 m2	TAK
0/9	POM. MAGAZYNOWE	wykładzina PCV	18,73 m2	TAK
0/10	POM. MAGAZYNOWE	wykładzina PCV	19,00 m2	TAK
0/11	POM. MAGAZYNOWE	wykładzina PCV	34,70 m2	TAK
0/12	SERWEROWNIA	wykładzina PCV	17,93 m2	TAK
W SUMIE: 291,88 m2				

WYKŁADZINA PCV ANTYELEKTRO STATYCZNA - 17,93 m2
NP. MIPOLAM E7 GERFLOR (ESD)
WYKŁADZINA PCV - 140,73 m2
NP. GREY STORM 4459 GERFLOR

0/1 KLATKA SCHODOWA pow. - posadzka z płytek ceramicznych ist. - do oczyszczenia pow. -16,10m2

0/2 KORYTARZ KOMUNIKACJA pow. - posadzka z płytek ceramicznych ist. - do oczyszczenia pow. 55,33m2

0/3 POM. PRZYŁĄCZA WODOCIĄGOWEGO - posadzka z płytek ceramicznych -do oczyszczenia, pow. 3,75m2

0/4 POM. MAGAZYNOWE - posadzka z płytek ceramicznych -płytki do skucia wraz z usunięciem warstwy szczepnej -klej - powierzchnie wyrównać masą wyrównawczą np. i oczyścić - wyłożyć wykładzina PVC -cokolik wywinąć na wys 10cm ; pow. 15,30 m2

0/5 POM. MAGAZYNOWE - posadzka z płytek ceramicznych -do skucia - powierzchnie wyrównać i oczyścić - wyłoxyc wykładzina PVC -cokolik wywinąć na wys 10cm pow. 19,83 m2

0/6 POM. POD PLANOWANA "ŚLUŻE " - posadzka z płytek ceramicznych -do skucia - powierzchnie wyrównać i oczyścić - pow. 40,12 m2

0/7 POM. MAGAZYNOWE - posadzka z płytek ceramicznych -do oczyszczenia pow. 35,80m2

0/8 POM. MAGAZYNOWE - posadzka wyk. wykładzina PVC - istniejąca wykładzinę usunąć , właściwą posadzkę oczyścić ,wyrównać i wyłożyć nowa wykładziną PVC - cokoliki wywinac na ścianę na wys. 10cm. pow. 35,80m2

0/9 POM. MAGAZYNOWE - posadzka wyk. wykładzina PVC - istniejąca wykładzinę usunąć , właściwą posadzkę oczyścić ,wyrównać i wyłożyć nowa wykładziną PVC - cokoliki wywinac na ścianę na wys. 10cm. pow. 18,73m2


0/10 POM. MAGAZYNOWE - posadzka wyk. wykładzina PVC - istniejąca wykładzinę usunąć , właściwą posadzkę oczyścić ,wyrównać i wyłożyć nowa wykładziną PVC - cokoliki wywinac na ścianę na wys. 10cm. pow. 19,00m2

0/11 POM. MAGAZYNOWE - posadzka wyk. wykładzina PVC - istniejąca wykładzinę usunąć , właściwą posadzkę oczyścić ,wyrównać i wyłożyć nowa wykładziną PVC - cokoliki wywinac na ścianę na wys. 10cm. pow. 34,70 m2

0/12 POM. SERWEROWNIA - istniejąca posadzkę ceramiczną oczyścić , wyrównać zaprawą wyrównającą i wyłożyć wykładziną PVC o właściwościach antyelektrostatycznych, cokolik wywinąć na ściane na wys. 10cm. pow. 34,70 m2

		TOMASZ DANILUK architekt ul. 1000-lecia państwa polskiego 2/3, 15-111 Białystok tel. 507 065 093 ; e-mail: tdbaza@poczta.onet.pl	
INWESTYCJA: REMONT I PRZYSTOSOWANIE CZĘŚCI POMIESZCZEŃ BUDYNKU NA POTRZEBY POWIATOWEGO INSPEKTORATU WETERYNARII W MONKACH , UL. AL. NIEPODLEGŁOŚCI 11B			
FAZA		POSADZKI	
ZESPÓŁ PROJEKTOWY			
SPECJALNOŚĆ		IMIĘ I NAZWISKO	NR UPR.
ARCHITEKTURA		TOMASZ DANILUK	BL-PdOKK/30/04
PROJEKTANT		WZ. arch. WITOL	
ARCHITEKTURA WSPÓŁPRACA		AGNIESZKA JEDLIŃSKA	
PRZEDMIOT RYSUNKU: RZUT PIWNICY - POSADZKI			
SKALA: 1:100	DATA: 06.07.2026	NR RYS.: 16	INDEX: STR: 52

RZUT PARTERU POSADZKI

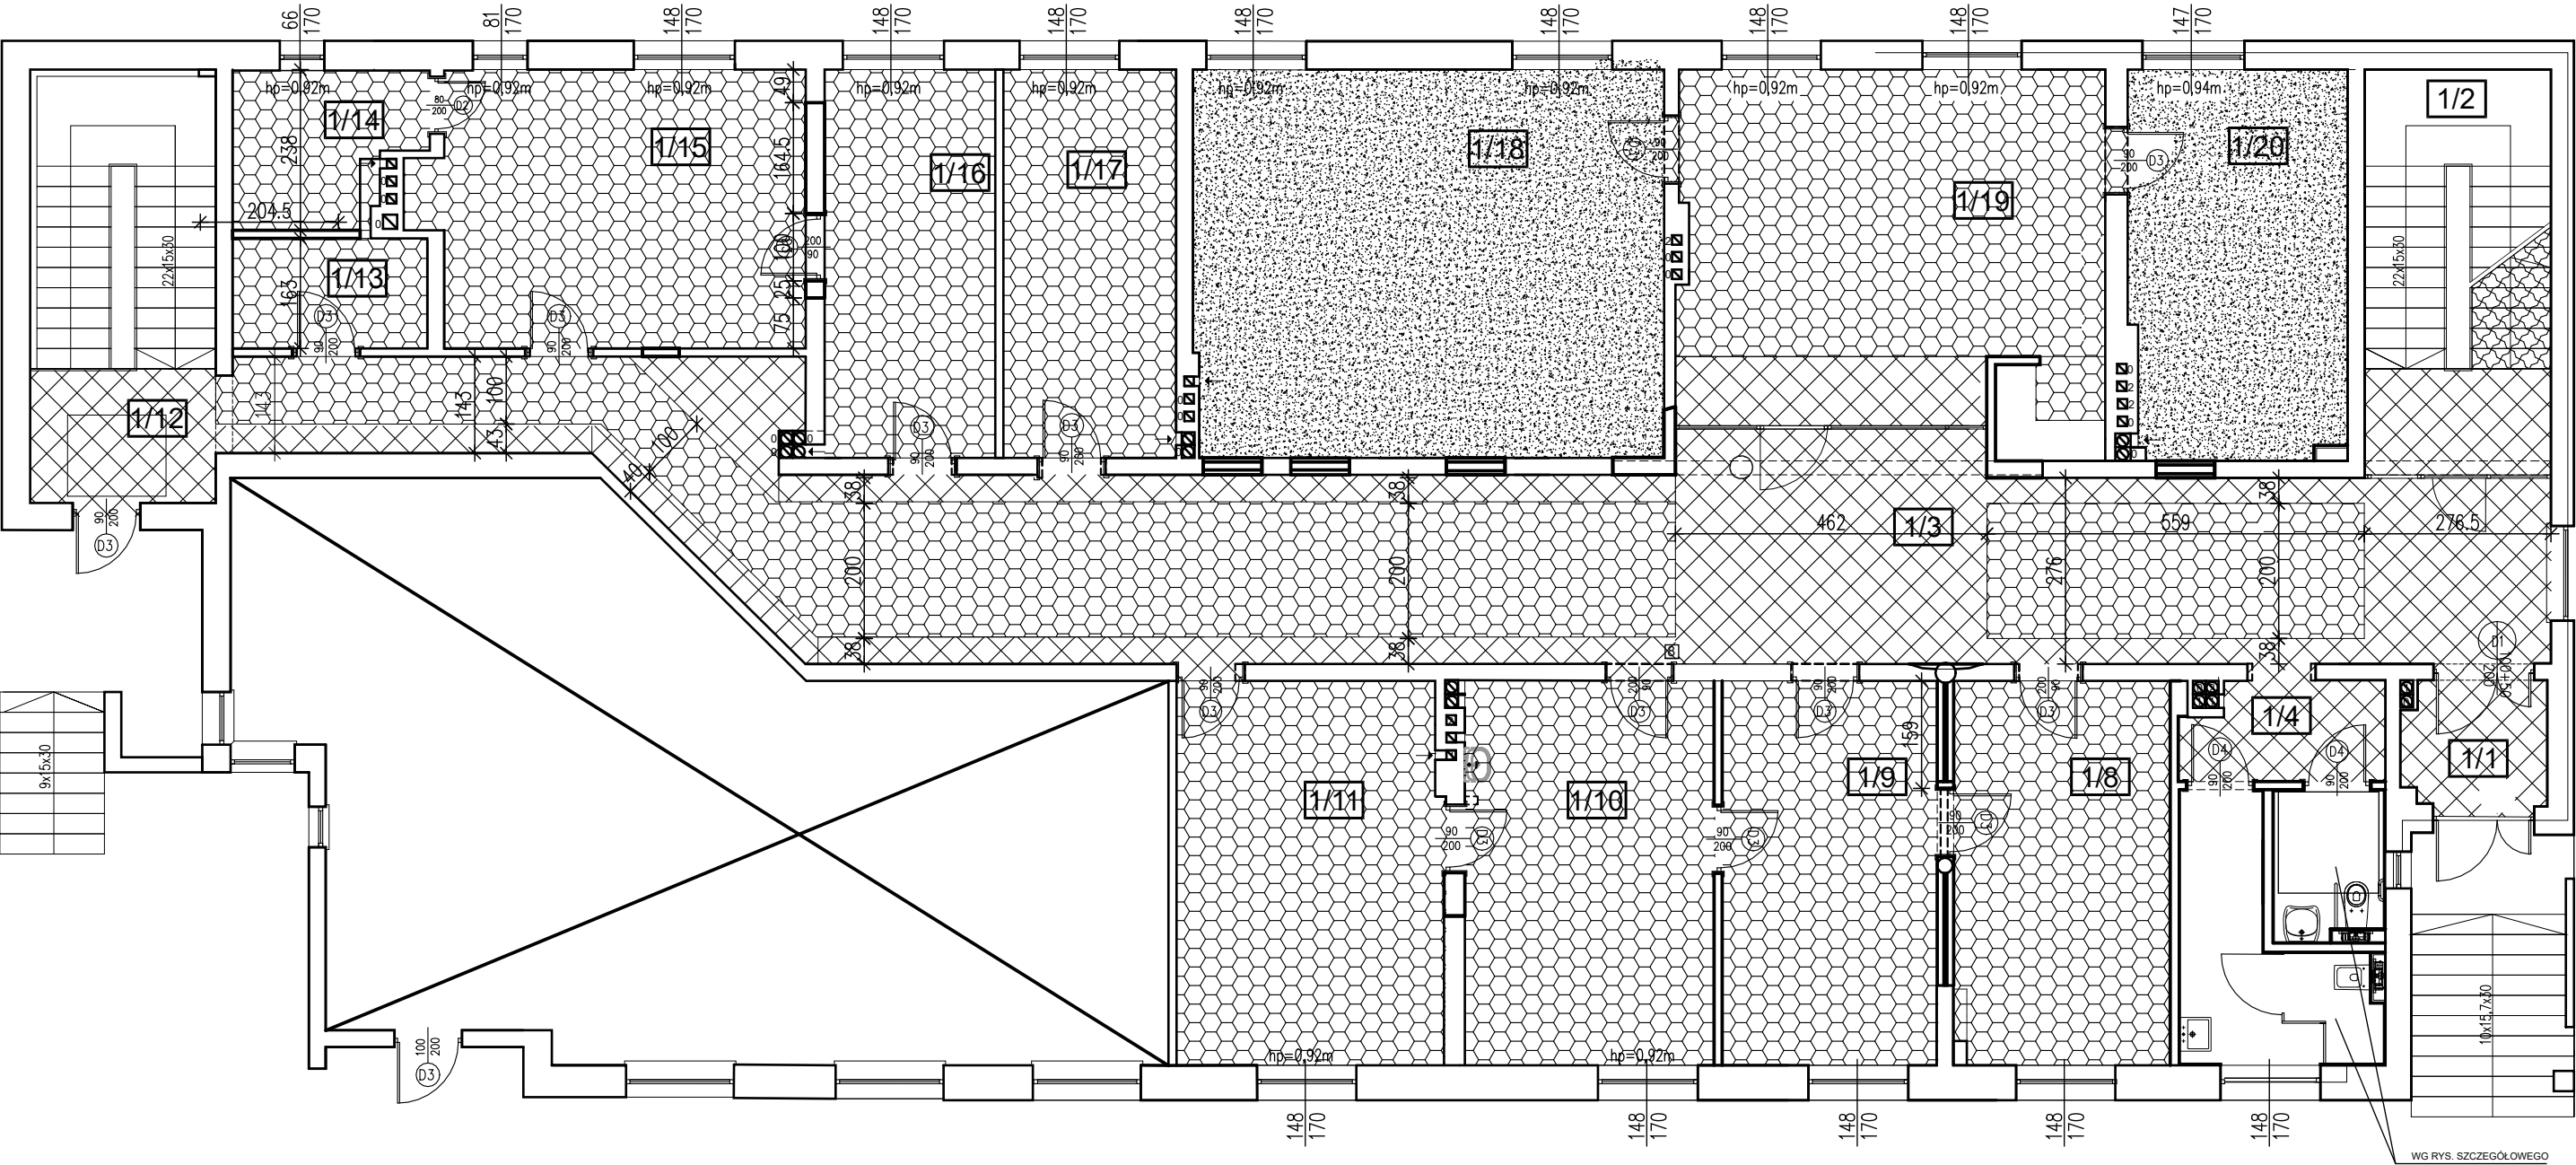

WG RYS. SZCZEGÓŁOWEGO

Technologia wykonania posadzek z PVC w pomieszczeniach z istniejącą posadzką z płytek ceramicznych:

1. Usunąć cokołiki i wyrównać ścianę tak jak pod malowanie.
2. Oczyszczyć posadzkę
3. Zagruntować posadzkę gruntem szczepnym z piaskiem kwarcowym np. UZIN PE 280.
4. Wylać masę wyrównującą na grubość 3-5 mm np. NC 146.
5. Po wyschnięciu wyszlifować masę.
6. Kleić wykładzinę PCV dedykowaną do tego klejem wraz ze spawem łączenia. Wywinąć wykładzinę 10 cm na ściany.

Technologia wykonania schodów z wykładziny segmentowej na klatkę schodową na pierwsze piętro(1/2):

1. Usunąć cokołiki na schodach i wyrównać ścianę tak jak pod malowanie.
2. Oczyszczyć schody.
3. Zagruntować schody gruntem szczepnym z piaskiem kwarcowym np. UZIN PE 280.
4. Wyszpachlować schody masą wyrównującą np. NC 182.
5. Po wyschnięciu wyszlifować masę.
6. Kleić wykładzinę systemową PCV dedykowaną do tego klejem.
7. Zamontować cokoły systemowe do ścian.



wykładzina PCV Gerflor 4404 Milkshake



wykładzina PCV Gerflor 4463 Greige



wykładzina dywanowa Forbo Tresera Treviot



wykładzina segmentowa PCV Tarastep Pro Nature & Dark Grey


KLATKA SCHODOWA NA PIĘTRO:

STOPNICE+PODSTOPNICE+SPOCZNIK: wykładzina PCV Tarastep Pro
powierzchnia: $7,92+4,25+3,94=16,11$ m²

POZOSTAŁE KLATKI SCHODOWE:

STOPNICE+PODSTOPNICE+SPOCZNIK: istniejąca terakota

WYKŁADZINA DYWANOWA - 58,64 m²
WYKŁADZINA PCV Gerflor 4404 Milkshake - 212,27 m²
WYKŁADZINA PCV Gerflor 4463 Greige - 68,98 m²

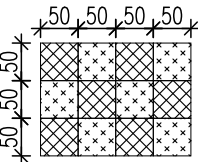


SCHEMAT UKŁADANIA WYKŁADZINY W BIURACH

- FORBO- Tessera Teviot- 103 steel LRV13
- FORBO- Tessera Teviot- 357 mid grey LRV8

7AD				TOMASZ DANILUK architekt ul. 1000-łcia państwa polskiego 2/3, 15-111 Białystok tel. 507 065 093 ; e-mail: tdbaza@poczta.onet.pl			
INWESTYCJA: REMONT I PRZYSTOSOWANIE CZĘŚCI POMIESZCZEŃ BUDYNKU NA POTRZEBY POWIATOWEGO INSPEKTORATU WETERYNARII W MOŃKACH , UL. AL. NIEPODLEGŁOŚCI 11B							
FAZA: POSADZKI							
ZESPÓŁ PROJEKTOWY							
SPECJALNOŚĆ		IMIĘ I NAZWISKO		NR UPR.		PODPIS	
ARCHITEKTURA		mgr inż. arch. TOMASZ DANILUK		BL-PdOKK/30/04			
ARCHITEKTURA		inż. arch. wnętrz AGNIESZKA JEDLIŃSKA					
WSPÓŁPRACA							
PRZEDMIOT RYSUNKU: RZUT PARTERU -POSADZKI							
SKALA: 1:100		DATA: 06.07.2026		NR RYS.: 17		INDEX: STR: 53	

RZUT PIĘTRA POSADZKI

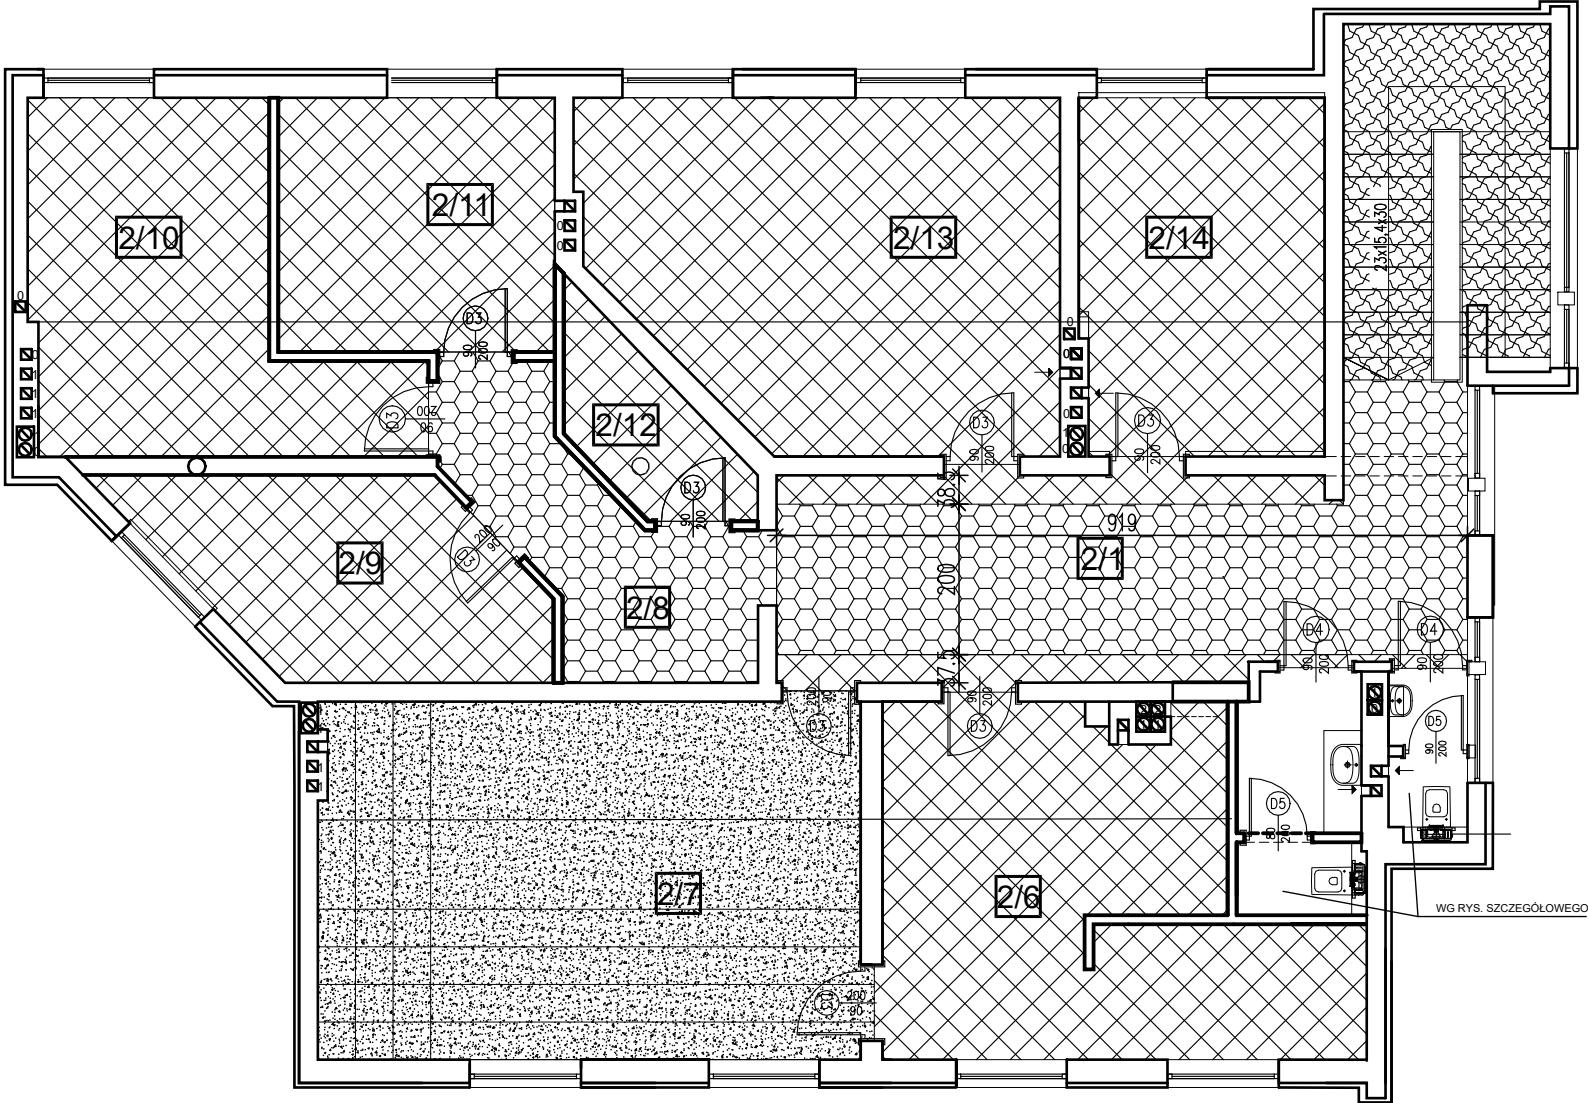

Technologia wykonania posadzek z PVC w pomieszczeniach z istniejącą posadzką z płytek ceramicznych:

1. Usunąć cokoliki i wyrównać ścianę tak jak pod malowanie.
2. Oczyszczyć posadzkę
3. Zagruntować posadzkę gruntem szczepnym z piaskiem kwarcowym np. UZIN PE 280.
4. Wylać masę wyrównującą na grubość 3-5 mm np. NC 146.
5. Po wyschnięciu wyszlifować masę.
6. Kleić wykładzinę PCV dedykowaną do tego klejem wraz ze spawem łączenia. Wywinąć wykładzinę 10 cm na ściany.

Technologia wykonania schodów z wykładziny segmentowej na klatce schodowej na pierwsze piętro:

1. Usunąć cokoliki na schodach i wyrównać ścianę tak jak pod malowanie.
2. Oczyszczyć schody.
3. Zagruntować schody gruntem szczepnym z piaskiem kwarcowym np. UZIN PE 280.
4. Wyszpachlować schody masą wyrównującą np. NC 182.
5. Po wyschnięciu wyszlifować masę.
6. Kleić wykładzinę systemową PCV dedykowaną do tego klejem.
7. Zamontować cokoły systemowe do ścian.



wykładzina PCV Gerflor 4404 Milkshake



wykładzina PCV Gerflor 4463 Greige



wykładzina dywanowa Forbo Tresera Treviot



wykładzina segmentowa PCV Tarastep Pro Nature & Dark Grey


KLATKA SCHODOWA NA PIĘTRO:

STOPNICE+PODSTOPNICE+SPOCZNIK: wykładzina PCV Tarastep Pro
powierzchnia: 7,92+4,25+3,94=16,11 m2

POZOSTAŁE KLATKI SCHODOWE:

STOPNICE+PODSTOPNICE+SPOCZNIK: istniejąca terakota

WYKŁADZINA DYWANOWA - 34,25 m2
WYKŁADZINA PCV Gerflor 4404 Milkshake - 28,65 m2
WYKŁADZINA PCV Gerflor 4463 Greige - 121,66 m2

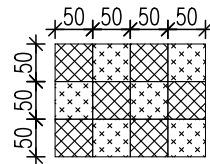

SCHEMAT UKŁADANIA WYKŁADZINY W BIURACH

FORBO- Tessera Teviot- 103 steel LRV13

FORBO- Tessera Teviot- 357 mid grey LRV8



TOMASZ DANILUK architekt
ul. 1000-lecia państwa polskiego 2/3, 15-111 Białystok
tel. 507 065 093 ; e-mail: tdbaza@poczta.onet.pl

INWESTYCJA: REMONT I PRZYSTOSOWANIE CZĘŚCI POMIESZCZEŃ BUDYNKU
NA POTRZEBY POWIATOWEGO INSPEKTORATU WETERYNARII
W MONKACH , UL. AL. NIEPODLEGŁOŚCI 11B


FAZA: POSADZKI

ZESPÓŁ PROJEKTOWY			
SPECJALNOŚĆ	IMIĘ I NAZWISKO	NR UPR.	PODPIS
ARCHITEKTURA PROJEKTANT	TOMASZ DANILUK	Bł.-PdOKK/30/04	
ARCHITEKTURA WSPÓŁPRACA	AGNIESZKA JEDLIŃSKA		

PRZEDMIOT RYSUNKU: RZUT PIĘTRA - POSADZKI

SKALA: 1:100 DATA: 06.07.2026 NR RYS.: 18 INDEX: A STR: 54


RZUT PARTERU ARANŻACJA MEBLI

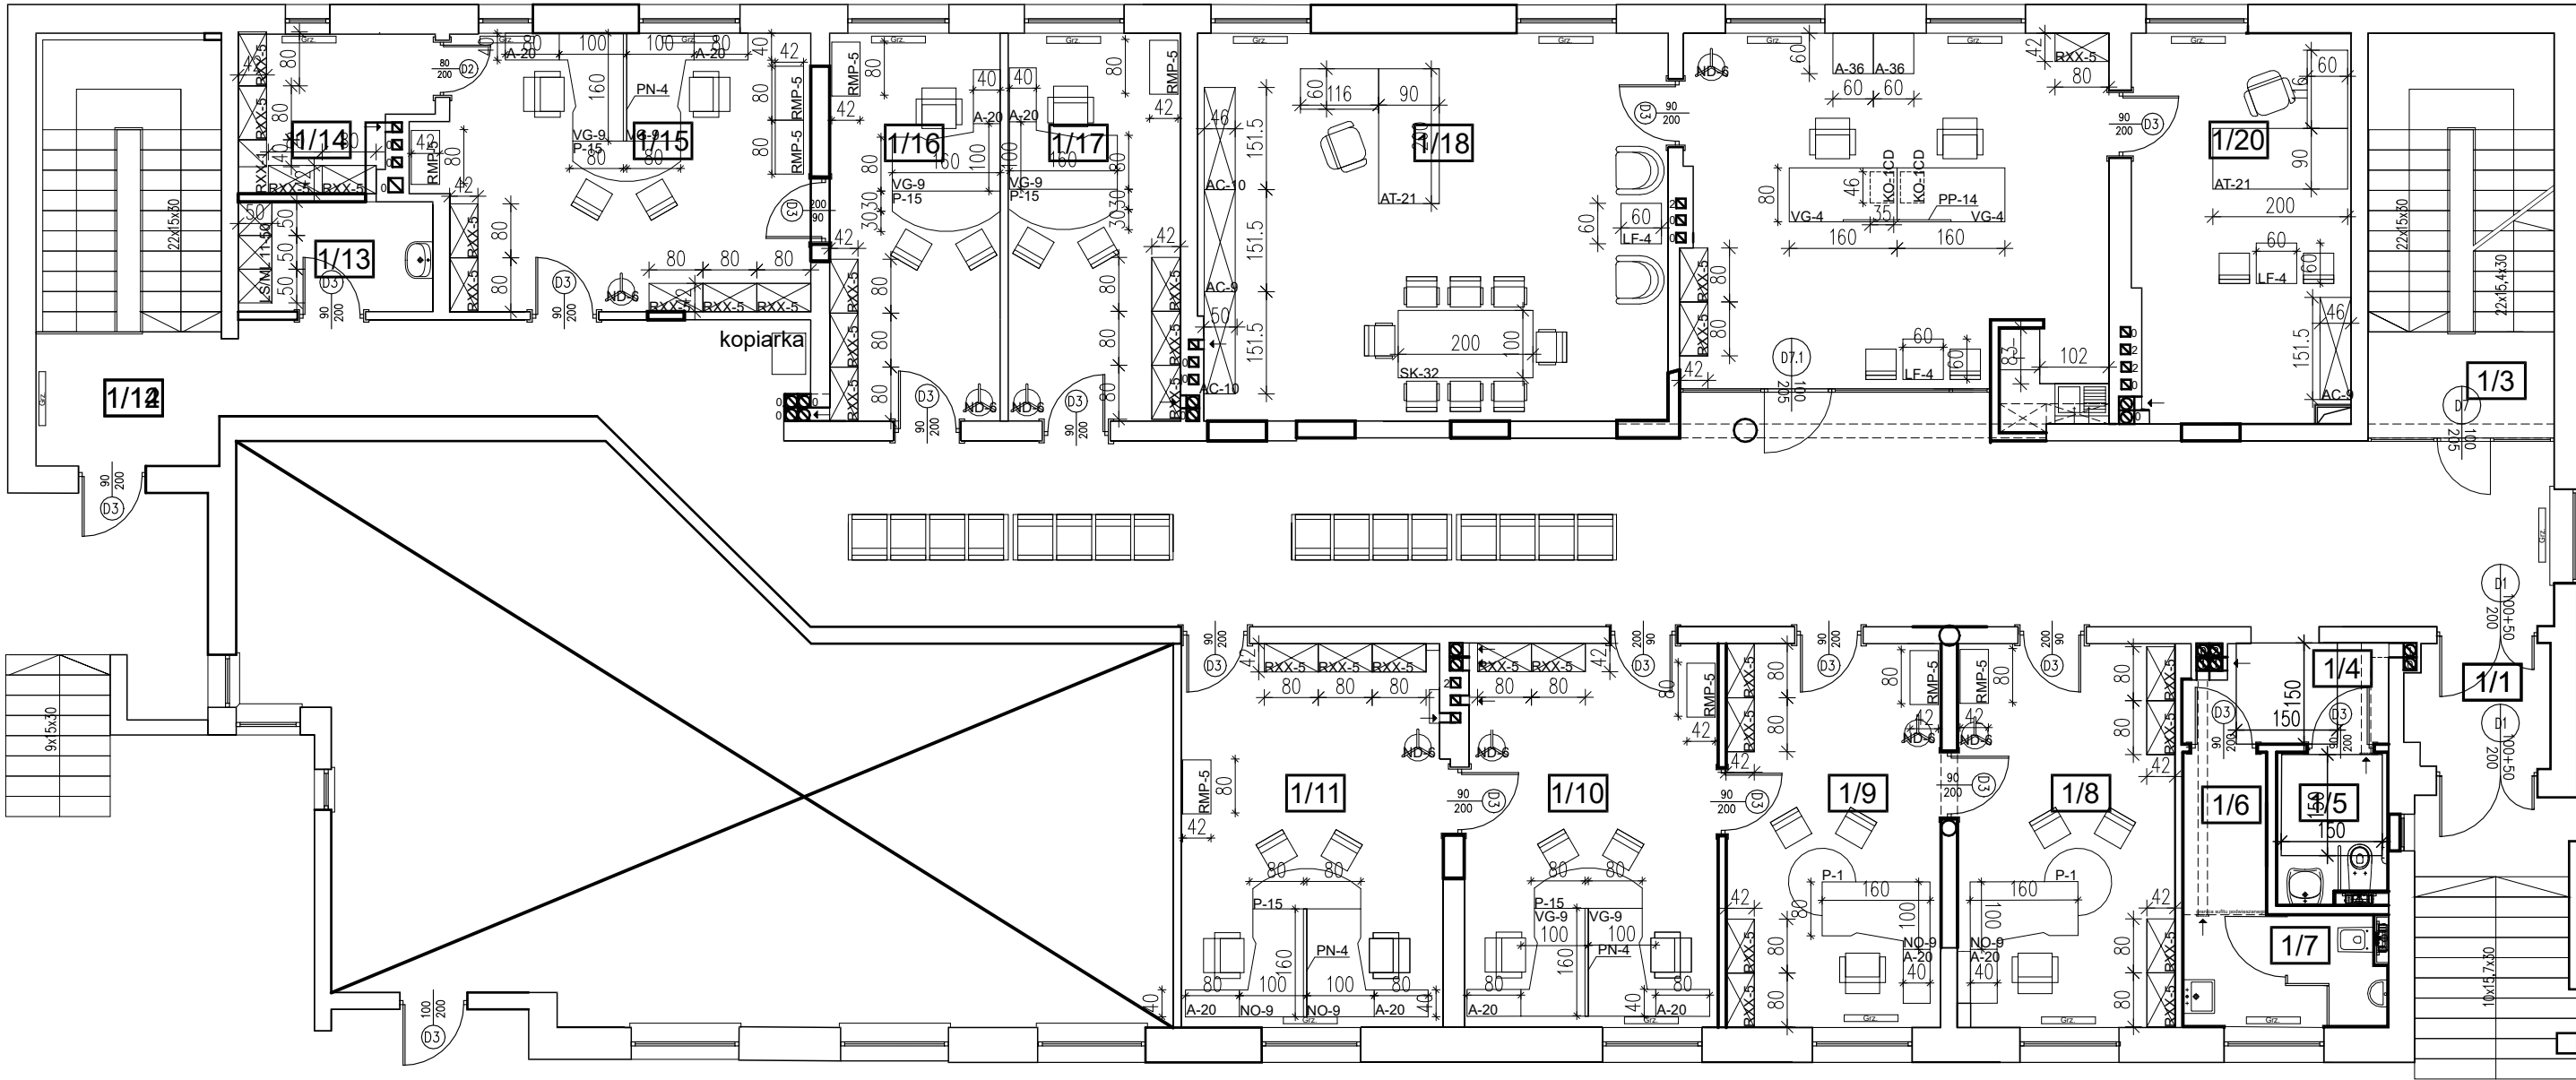

	PARTER	PIĘTRO
FOTEL BIUROWY DLA KIEROWNIKA I Z-CIA KIEROWNIKA	2 szt.	
FOTEL KAWOWY	2 szt.	
FOTEL BIUROWY	12 szt.	5 szt.
KRZESŁA KONERENCYJNE	8 szt.	14 szt.
KRZESŁA DLA PETENTÓW	18 szt.	8 szt.
KRZESŁA DLA PRACOWNIKÓW		9 szt.
Ławka do poczekalni w formie siedziska 4 os.	4 szt.	
Szafa gospodarcza 50cmx50cmx183cm; LS/ML 11-50	3 szt.	
Szafa Profi na segregatory 80cmx42cmx225cm; RXX-5	31 szt.	32 szt.
Regał Profi na segregatory 40cmx42cmx225cm; RXX-1	1 szt.	
Szafa Profi Premium 80cmx42cmx114cm; RMP-5	9 szt.	5 szt.
Biurko Vega 160cmx80/100cmx73,5cm; VG-9	10 szt.	4 szt.
Biurko proste Vega 160cmx80cmx73,5cm; VG-4	2 szt.	1 szt.
Szafka przybiurkowa 80cmx40cmx73,5cm; A-20	10 szt.	4 szt.
Kontener z cichym domykiem 35cmx45cmx58,5cm; KO-1CD	2 szt.	1 szt.
Przystawka z nogą 80cmx160cmx73,5cm; P-15+T-12	5 szt.	
Przystawka z nogą 100cmx100cmx73,5cm; P-1+T-12	2 szt.	
Przegroda z nakładkami tapicerowanymi 160cmx55cm; PN-4	3 szt.	1 szt.
Przegroda 160cmx40cm; PP-14	1 szt.	
Drewniany wieszak; ND-6	8 szt.	
Stolik pomocniczy 50cmx50cmx50cm; GT-34		4 szt.
Stolik kawowy 60cmx60cmx40cm; LF-4	3 szt.	
Stół konferencyjny 200cmx100cmx73,5cm; SK-32	1 szt.	2 szt.
Biurko Autica z blendą 200cmx200cmx73,5cm; AT-21	2 szt.	
Szafa gabinetowa Arcadius 151,5cmx46cmx151,5cm; AC-9	2 szt.	
Szafa gabinetowa Arcadius 151,5cmx46cmx151,5cm; AC-10	2 szt.	
Szafka pod ksero 60cmx60cmx60cm; A-36	2 szt.	
Szafa ubraniowa 80cmx49cmx180cm; PROFI-L4		3 szt.
Komoda 221,5cmx46cmx61,5cm; AC-6		1 szt.

				TOMASZ DANILUK architekt ul. 1000-lecia państwa polskiego 2/3, 15-111 Białystok tel. 507 065 093 ; e-mail: tdbaza@poczta.onet.pl			
REMONT I PRZYSTOSOWANIE CZĘŚCI POMIESZCZEŃ BUDYNKU NA POTRZEBY POWIATOWEGO INSPEKTORATU WETERYNARII W MONKACH , UL. AL. NIEPODLEGŁOŚCI 11B							
ARANŻACJA MEBLI							
ZESPÓŁ PROJEKTOWY							
		IMIE I NAZWISKO		NR UPR.		PODPIS	
		TOMASZ DANILUK		BŁ-PdOKK/30/04			
		AGNIESZKA JEDLIŃSKA					
PRZEDMIOT RYSUNKU: RZUT PARTERU - ARANŻACJA MEBLI							
DATA: 06.07.2026		NR RYS.: 19		INDEX: 1 STR: A		55	

RZUT PIĘTRA ARANŻACJA MEBLI

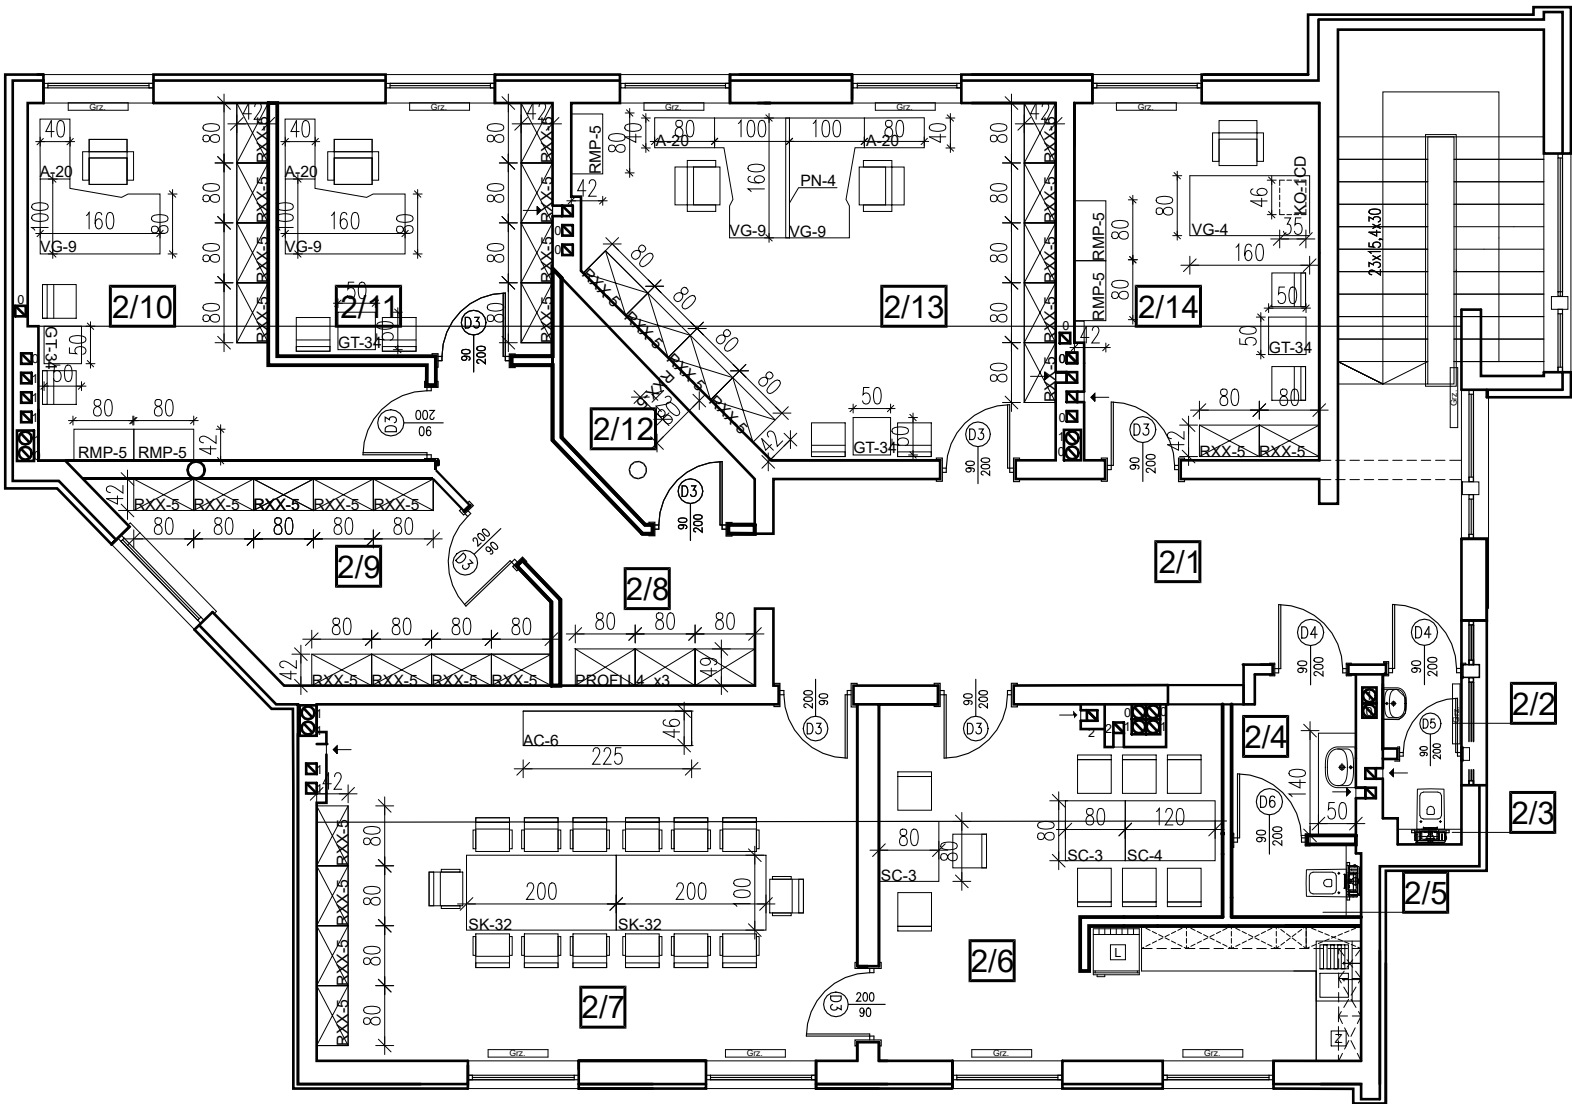

	PARTER	PIĘTRO
FOTEL BIUROWY DLA KIEROWNIKA I Z-CĄ KIEROWNIKA	2 szt.	
FOTEL KAWOWY	2 szt.	
FOTEL BIUROWY	12 szt.	5 szt.
KRZESŁA KONERENCYJNE	8 szt.	14 szt.
KRZESŁA DLA PETENTÓW	18 szt.	8 szt.
KRZESŁA DLA PRACOWNIKÓW		9 szt.
Ławka do poczekalni w formie siedziska 4 os.	4 szt.	
Szafa gospodarcza 50cmx50cmx183cm; LS/ML 11-50	3 szt.	
Szafa Profi na segregatory 80cmx42cmx225cm; RXX-5	31 szt.	32 szt.
Regał Profi na segregatory 40cmx42cmx225cm; RXX-1	1 szt.	
Szafa Profi Premium 80cmx42cmx114cm; RMP-5	9 szt.	5 szt.
Biurko Vega 160cmx80/100cmx73,5cm; VG-9	10 szt.	4 szt.
Biurko proste Vega 160cmx80cmx73,5cm; VG-4	2 szt.	1 szt.
Szafka przybiurkowa 80cmx40cmx73,5cm; A-20	10 szt.	4 szt.
Kontener z cichym domykiem 35cmx45cmx58,5cm; KO-1CD	2 szt.	1 szt.
Przystawka z nogą 60cmx160cmx73,5cm;P-15+T-12	5 szt.	
Przystawka z nogą 100cmx100cmx73,5cm; P-1+T-12	2 szt.	
Przegroda z nakładkami tapicerowanymi 160cmx55cm; PN-4	3 szt.	1 szt.
Przegroda 160cmx40cm; PP-14	1 szt.	
Drewniany wieszak; ND-6	8 szt.	
Stolik pomocniczy 50cmx50cmx50cm; GT-34		4 szt.
Stolik kawowy 60cmx60cmx40cm; LF-4	3 szt.	
Stół konferencyjny 200cmx100cmx73,5cm; SK-32	1 szt.	2 szt.
Biurko Autica z blendą 200cmx200cmx73,5cm; AT-21	2 szt.	
Szafa gabinetowa Arcadius 151,5cmx46cmx151,5cm; AC-9	2 szt.	
Szafa gabinetowa Arcadius 151,5cmx46cmx151,5cm; AC-10	2 szt.	
Szafka pod ksero 60cmx60cmx60cm; A-36	2 szt.	
Szafa ubraniowa 80cmx49cmx180cm; PROFIL-L4		3 szt.
Komoda 221,5cmx46cmx61,5cm; AC-6		1 szt.

		TOMASZ DANILUK architekt ul. 1000-lecia państwa polskiego 2/3; 15-111 Białystok tel. 507 065 093 ; e-mail: tdbaza@poczta.onet.pl	
INWESTYCJA: REMONT I PRZYSTOSOWANIE CZĘŚCI POMIESZCZEŃ BUDYNKU NA POTRZEBY POWIATOWEGO INSPEKTORATU WETERYNARII W MONKACH , UL. AL. NIEPODLEGŁOŚCI 11B			
FAZA: ARANŻACJA MEBLI			
ZESPÓŁ PROJEKTOWY			
SPECJALNOŚĆ	IMIĘ I NAZWISKO	NR UPR.	PODPIS
ARCHITEKTURA	mgr inż. arch. TOMASZ DANILUK	BL-PdOKK/30/04	
PROJEKTANT	inż. arch. wnieł		
ARCHITEKTURA	WSPÓŁPRACA: AGNIESZKA JEDLIŃSKA		
PRZEDMIOT RYSUNKU: RZUT PIĘTRA - ARANŻACJA MEBLI			
SKALA: 1:100	DATA: 06.07.2026	NR RYS.: 20	INDEX: STR: 56

symbol		D1		D2		D3		D4		D5		D6		D7		D7.1		D8	
schemat																			
wymiary w murze	s	150		87		100		100		85		100		276		460		100	
	h	205		205		205		205		205		205		259		259		205	
		L	P	L	P	L	P	L	P	L	P	L	P	L	P	L	P	L	P
piwnica		-	-	-	-	-	1	-	-	-	-	5	2	-	-	-	-	1	-
parter		1	-	-	1	4	7	1	1	-	-	-	-	-	1	1	-	-	-
piętro		-	-	-	-	4	5	-	2	1	1	-	-	-	-	-	-	-	-
ilość sztuk razem		1		1		24		4		2		7		1		1		1	
opis		drzwi rozwierane dwuskrzydłowe pełne przylgowe		drzwi rozwierane jednoskrzydłowe pełne bezprzylgowe		drzwi rozwierane jednoskrzydłowe pełne bezprzylgowe		drzwi rozwierane jednoskrzydłowe pełne bezprzylgowe		drzwi rozwierane jednoskrzydłowe pełne bezprzylgowe		drzwi rozwierane jednoskrzydłowe pełne bezprzylgowe		drzwi rozwierane dwuskrzydłowe pełne przylgowe		drzwi rozwierane dwuskrzydłowe pełne przylgowe		drzwi rozwierane jednoskrzydłowe pełne przylgowe	
	ościeżnica	ościeżnica z profili aluminiowych (z akcesoriami: zawiasami, uszczelkami + systemem mocowania); w kolorze szarym		ościeżnica regulowana drewniana (z akcesoriami: zawiasami, uszczelkami + systemem mocowania); np. Dąb Matowy		ościeżnica regulowana drewniana (z akcesoriami: zawiasami, uszczelkami + systemem mocowania); np. Dąb Matowy		ościeżnica regulowana drewniana (z akcesoriami: zawiasami, uszczelkami + systemem mocowania); np. Dąb Matowy		ościeżnica regulowana drewniana (z akcesoriami: zawiasami, uszczelkami + systemem mocowania); np. Dąb Matowy		ościeżnica istniejąca pomalowana na kolor szary		ościeżnica z profili aluminiowych (z akcesoriami: zawiasami, uszczelkami + systemem mocowania); w kolorze szarym		ościeżnica z profili aluminiowych (z akcesoriami: zawiasami, uszczelkami + systemem mocowania); w kolorze szarym		ościeżnica z blachy ocynkowanej (z akcesoriami: zawiasami, uszczelkami + systemem mocowania); w kolorze szarym	
	skrzydło	skrzydło wykonane z profili aluminiowych w kolorze szarym z przeszkleniami		skrzydło wykonane z ramiaka klejonego z drewna z dodatkowymi wzmocnieniami w okolicy zamka i dolnej ramy; zabezpieczenie dolnego ramiaka przed nadmiernym działaniem wilgoci; wypełnienie płytą wiórową pełną+ obustronnie płyta HDF wykończona laminatem; kolor np. Dąb Matowy		skrzydło wykonane z ramiaka klejonego z drewna z dodatkowymi wzmocnieniami w okolicy zamka i dolnej ramy; zabezpieczenie dolnego ramiaka przed nadmiernym działaniem wilgoci; wypełnienie płytą wiórową pełną+ obustronnie płyta HDF wykończona laminatem; kolor np. Dąb Matowy		skrzydło wykonane z ramiaka klejonego z drewna z dodatkowymi wzmocnieniami w okolicy zamka i dolnej ramy; zabezpieczenie dolnego ramiaka przed nadmiernym działaniem wilgoci; wypełnienie płytą wiórową pełną+ obustronnie płyta HDF wykończona laminatem; kolor np. Dąb Matowy		skrzydło wykonane z ramiaka klejonego z drewna z dodatkowymi wzmocnieniami w okolicy zamka i dolnej ramy; zabezpieczenie dolnego ramiaka przed nadmiernym działaniem wilgoci; wypełnienie płytą wiórową pełną+ obustronnie płyta HDF wykończona laminatem; kolor np. Dąb Matowy		skrzydło wykonane z ramiaka klejonego z drewna z dodatkowymi wzmocnieniami w okolicy zamka i dolnej ramy; zabezpieczenie dolnego ramiaka przed nadmiernym działaniem wilgoci; wypełnienie płytą wiórową pełną+ obustronnie płyta HDF wykończona laminatem; kolor np. Dąb Matowy		skrzydło wykonane z profili aluminiowych w kolorze szarym z przeszkleniami		skrzydło wykonane z profili aluminiowych w kolorze szarym z przeszkleniami		skrzydło wykonane z blachy ocynkowanej grubości 0,55mm; wypełnienie plastrem miodu; drzwi ocynkowane w kolorze szarym/ antracytowym	
	wyposażenie	-klamka z kształcie litery "L" na rozecie -zamek -okucia standardowe		-klamka z kształcie litery "L" na rozecie -zamek -okucia standardowe		-klamka z kształcie litery "L" na rozecie -zamek -okucia standardowe		-zamek WC do pom. 1/5 -klamka z kształcie litery "L" na rozecie -samozamykacz -podcięcie wentylacyjne -okucia standardowe		-zamek WC -klamka z kształcie litery "L" na rozecie -samozamykacz -podcięcie wentylacyjne -okucia standardowe		-zamek WC -klamka z kształcie litery "L" na rozecie -samozamykacz -podcięcie wentylacyjne -okucia standardowe		-klamka z kształcie litery "L" na rozecie -zamek elektroniczny -okucia standardowe		-klamka z kształcie litery "L" na rozecie -zamek -okucia standardowe		- gałko-klamka na rozecie -samozamykacz -zamek -okucia standardowe	
	inne	np. Aluprof		np. Porta		np. Porta		np. Porta		np. Porta		np. Porta		np. Aluprof		np. Aluprof		odporność pożarowa EI30	
lokalizacja		drzwi wew. do korytarza		drzwi wew. do pom. mag.		drzwi wew. do pom. biurowych		drzwi wew. do pomieszczeń WC		drzwi wew. do pomieszczeń WC		drzwi wew. do pom. magazynowych		drzwi wew. na klatkę schodową		drzwi wew. do sekretariatu		drzwi wew. do pom. serwerowni	
uwagi		DRZWI PORTA ORAZ ALUPROF LUB INNE RÓWNOWAŻNE DOBÓR WYPOSAŻENIA OSTATECZNIE DO UZGODNIENIA Z INWESTOREM!																	

PRZED ZAMÓWIENIEM STOLARKI WSZYSTKIE WYMIARY SPRAWDZIĆ W NATURZE !!!!

* PROJEKT JEST CHRONIONY PRAWEM AUTORSKIM.
* PO POWSTANIU RYSUNKÓW Z KOLEJNYMI INDEKSEM, RYSUNKI Z WŁASNOŚCIĄ INDEKSU TRACĄ WAŻNOŚĆ.
* PROJEKT ARCHITEKTONICZNY JEST PROJEKTEM NADRZĘDNYM. ROZBIEŻNOŚCI I NIEŚCISŁOŚCI W DOKUMENTACJI KONSULTOWAĆ Z GŁÓWNYM PROJEKTEM.

UWAGA!
-WSZYSTKIE WYMIARY SPRAWDZIĆ W NATURZE
-W RAZIE EWENTUALNYCH ROZBIEŻNOŚCI ZMIANY W PROJEKCIE UZGODNIĆ Z AUTOREM OPRACOWANIA

UWAGA: RYSUNEK ROZPATRYWAĆ ŁĄCZNIE Z CAŁĄ DOKUMENTACJĄ ARCHITEKTONICZNĄ (POZOSTAŁE RYSUNKI, OPIS) I BRANŻOWĄ! WSZELKIE ROZBIEŻNOŚCI KONSULTOWAĆ Z GŁÓWNYM PROJEKTEM



INWESTYCJA: REMONT I PRZYSTOSOWANIE CZĘŚCI POMIESZCZEŃ W BUDYNKU NA POTRZEBY POWIATOWEGO INSPEKTORATU WTERYNARII W MOŃKACH UL. AL. NIEPODLEGŁOŚCI 11B


FAZA: PROJEKT BUDOWLANO-WYKONAWCZY

TOMASZ DANILUK architekt
ul. 1000-lecia państwa polskiego 2/3; 15-111 Białystok
tel. 507 065 093 ; e-mail: tdbaza@poczta.onet.pl

ZESPÓŁ PROJEKTOWY			
SPECJALNOŚĆ	IMIE I NAZWISKO	NR UPR.	PODPIS
ARCHITEKTURA	mgr inż. arch. TOMASZ DANILUK	BŁ-PdOKK/30/04	
ARCHITEKTURA WSPÓŁPRACA	inż. arch. wniez AGNIESZKA JEDLIŃSKA		

PRZEDMIOT RYSUNKU: ZESTAWIENIE STOLARKI DRZWIOWEJ			
SKALA: 1:100	DATA: 06.07.2026	NR RYS.: 21	INDEX: STR. A 57

RZUT TOALET (1/5,1/6,1/7)

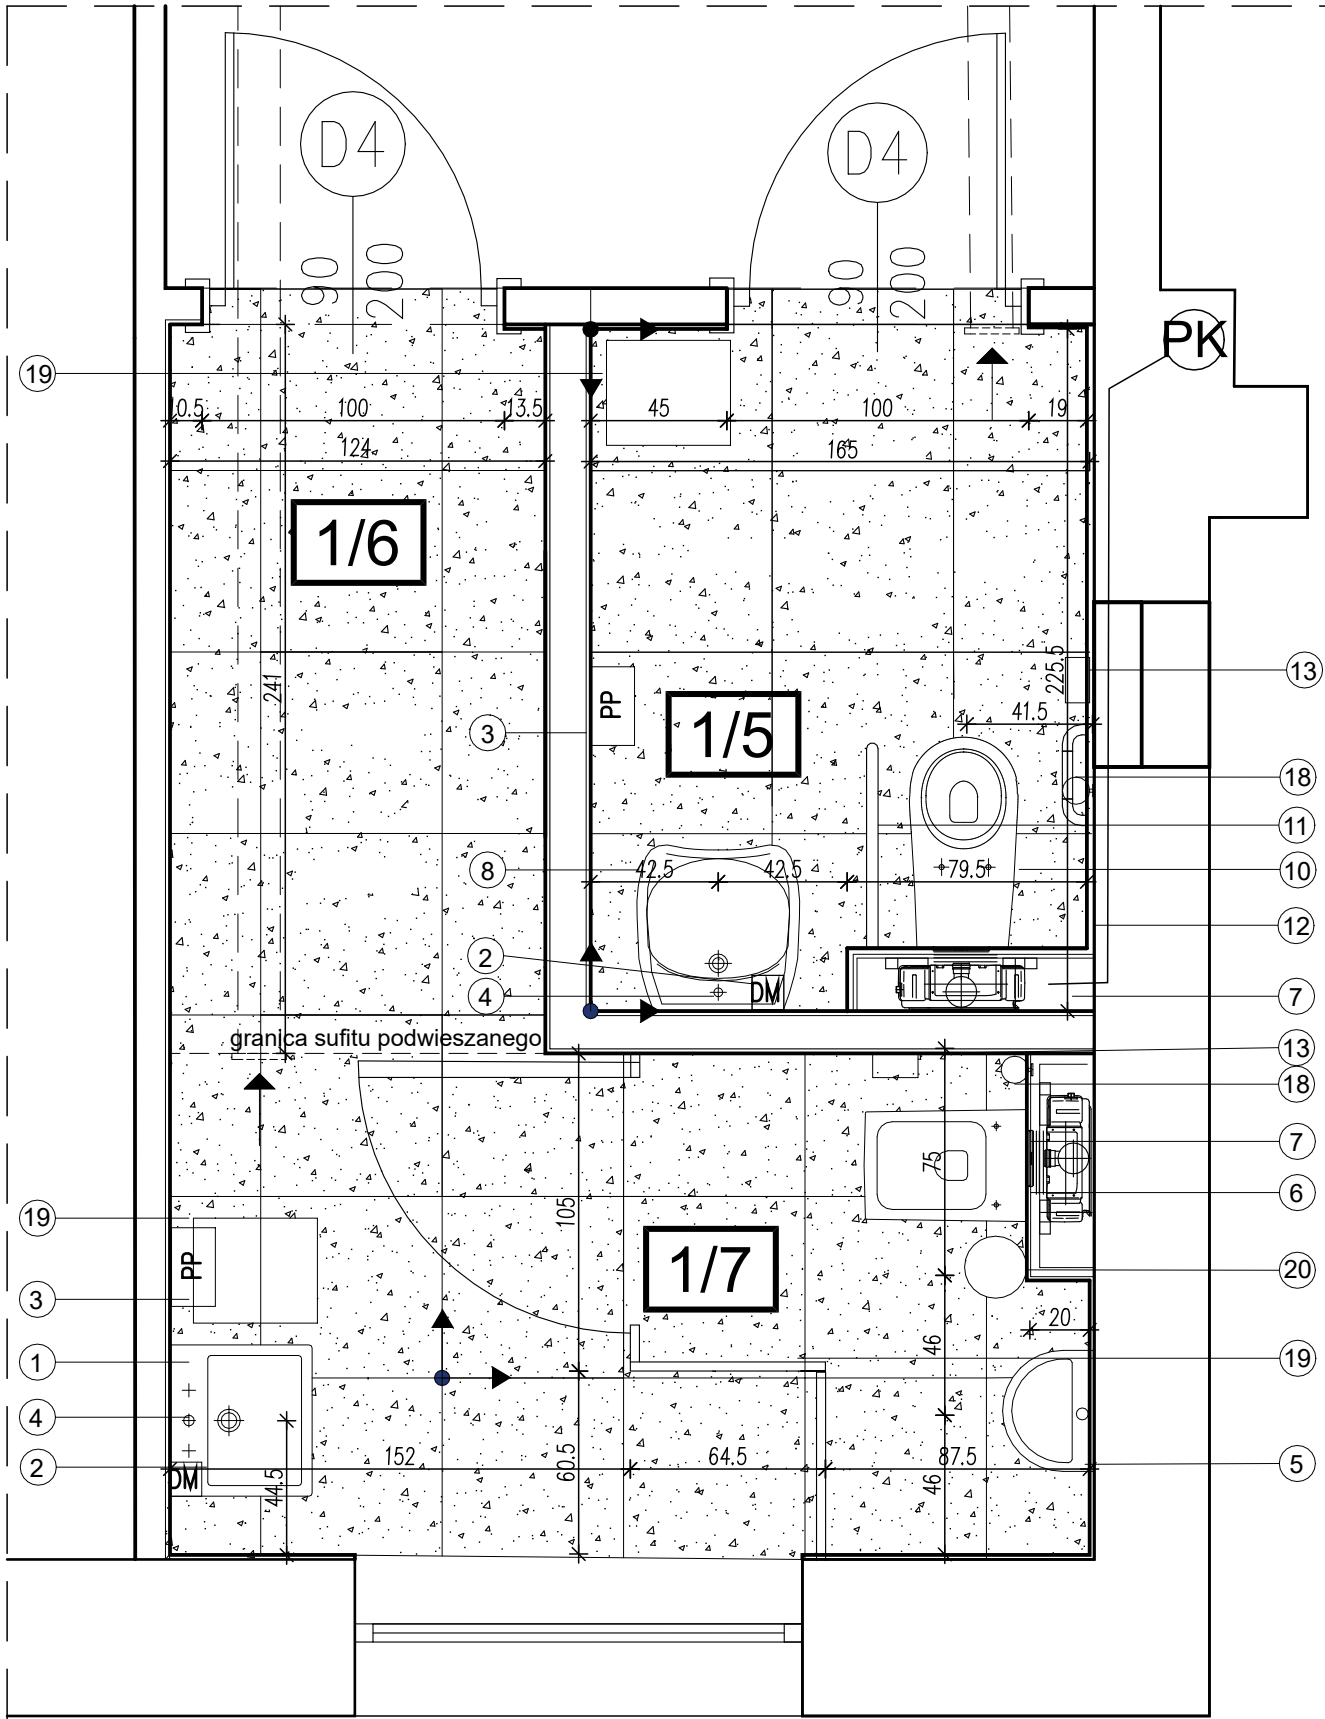

- 1 umywalka Roca Ona 50x30x15cm A32768E000, syfon i korek CLIC-CLACK chromowane;
- 2 dozownik mydła w płynie MERIDA Stella mini, poj. 400ml; stal matowa; symbol: DSM102;
- 3 pojemnik na ręczniki pojedyncze MERIDA Stella maxi, stal matowa; symbol- ASM101;
- 4 bateria umywalkowa OMNIREs, YY1210CR;
- 5 pisuar Proton Rimless A3590J2000 bateria czasowa, syfon i zestaw montażowy;
- 6 miska WC Roca Gap Square, A34647A000;
- 7 system podtynkowy do wc - Geberit z chromowanym przyciskiem w zabudowie w technologii suchego tynku;
- 8 umywalka Koło Nova Pro bez barier 55cm z otworem z przelewem;
- 9 umywalka Roca Debba 35x30 cm A325999000, z syfonem i korkiem CLIC-CLACK chrom;
- 10 miska kompaktowa lejowa Koło Nova Pro bez barier wisząca;
- 11 poręcz ścienna łukowa Koło Lehnen Concept 60cm uchylna;
- 12 poręcz kątowa Koło Lehnen Concept 30x60cm, prawa;
- 13 pojemnik na papier toaletowy Merida Stella maxi, stal matowa; kod produktu: BSM101;
- 14 ściana malowana na kolor jasny szary, farbą łatwozmywalną;
- 15 lustro uchylne Lehnen Evolution 60x45cm;
- 16 ściana murowana z bl. gazobetonowych na wysokość 2,40 m, gr. 10 cm;
- 17 blat obudowany płytkami gresowymi Quenos Graphite Mat na metalowym stelażu z płytami g-k;
- 18 szczotka WC tuba wisząca z przykrywką Merida; stal matowa; kod produktu: GIM351;
- 19 kosz na śmieci prostokątny Cube, pojemność 40l; stal matowa; symbol- KIM424;
- 20 kosz na śmieci pedałowaty Silent Serene, pojemność 5l; stal matowa; symbol - KIM416;
- 21 kabina systemowa z HPL np. ALSANIT 1,2cm, wysokości 203cm (odstęp od podłogi 17cm);
- 22 lustro wklejane;


Ilość gresu:

Toaleta damska

- Gres Quenos White Lappato Rectified 59,8x59,8 Opoczno - 12,66 m2
- Gres Quenos Graphite Mat Rectified 59,8x59,8 Opoczno - 8,02 m2

Toaleta męska

- Gres Quenos White Lappato Rectified 59,8x59,8 Opoczno - 25,77 m2
- Gres Quenos Graphite Mat Rectified 59,8x59,8 Opoczno - 12,60 m2

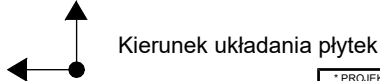

* PROJEKT JEST CHRONIONY PRAWEM AUTORSKIM.
* PO POWSTANIU RYSUNKÓW Z KOLEJNYM INDEKSEM, RYSUNKI Z WZIESNIEJSZYMI INDEKSAMI TRACĄ WAŻNOŚĆ.
* PROJEKT ARCHITEKTONICZNY JEST PROJEKTEM NADRZĘDNYM. ROZBIĘŻNOŚCI I NIESCISŁOŚCI W DOKUMENTACJI KONSULTOWAĆ Z GŁÓWNYM PROJEKTANTEM.

UWAGA !
-WSZYSTKIE WYMIARY SPRAWDZIĆ W NATURZE
-W RAZIE EWENTUALNYCH ROZBIĘŻNOŚCI ZMIANY W PROJEKCIE UZGODNIĆ Z AUTOREM OPRACOWANIA

UWAGA: RYSUNEK ROZPATRYWAĆ ŁĄCZNIE Z CAŁĄ DOKUMENTACJĄ ARCHITEKTONICZNĄ (POZOSTAŁE RYSUNKI, OPIS) I BRANŻOWĄ! WSZELKIE ROZBIĘŻNOŚCI KONSULTOWAĆ Z GŁÓWNYM PROJEKTANTEM



TOMASZ DANILUK architekt
ul. 1000-letnia państwa polskiego 2/3, 15-111 Białystok
tel. 507 065 093 ; e-mail: tdbaza@poczta.onet.pl

INWESTYCJA:
REMONT I PRZYSTOSOWANIE CZĘŚCI POMIESZCZEŃ BUDYNKU
NA POTRZEBY POWIATOWEGO INSPEKTORATU WETERYNARI
W MOŃKACH , UL. AL. NIEPODLEGŁOŚCI 11B


FAZA
PROJEKT BUDOWLANO-WYKONAWCZY

ZESPÓŁ PROJEKTOWY			
SPECJALNOŚĆ	IMIĘ I NAZWISKO	NR UPR.	PODPIS
ARCHITEKTURA	mgr inż. arch. TOMASZ DANILUK	BŁ-PdOKK/30/04	
ARCHITEKTURA WNETRZ	mgr inż. wnetrz. AGNIEŚKA JEDLIŃSKA		


PRZEDMIOT RYSUNKU:
RZUT TOALET NA PARTERZE (1/5;1/6;1/7)

SKALA: 1:25 DATA: 06.07.2026 NR RYS.: 22 INDEX: A STR: 58


WIDOKI ŚCIAN TOALETY (1/5)

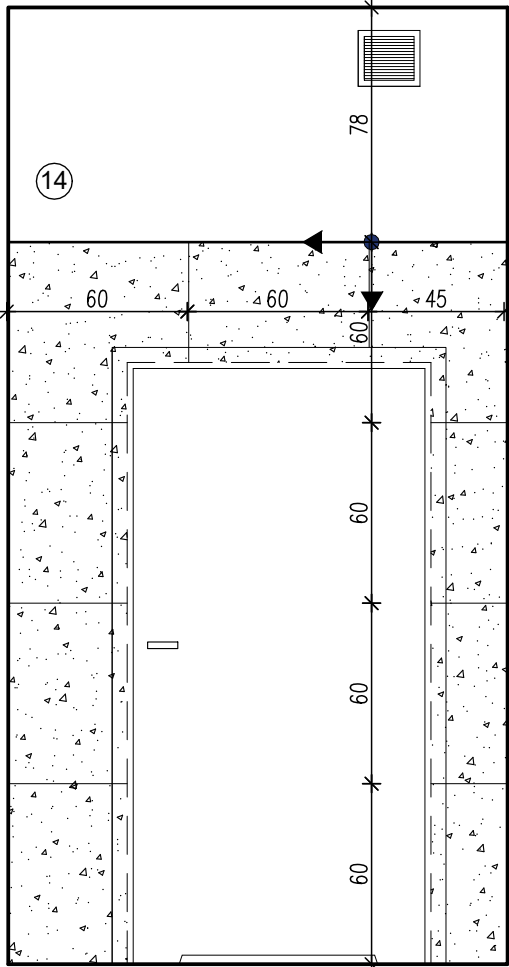


widok A

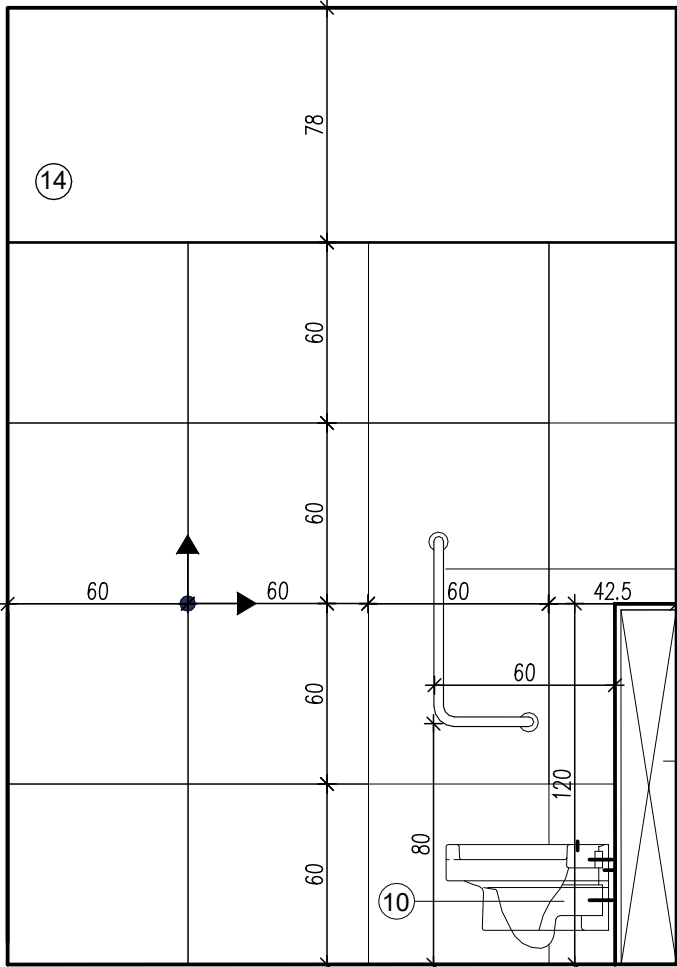

widok B

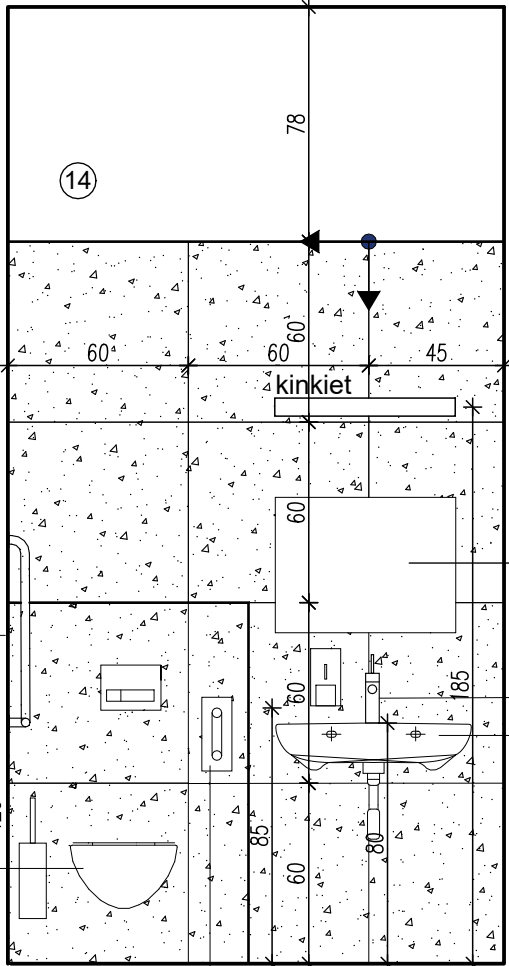

widok C

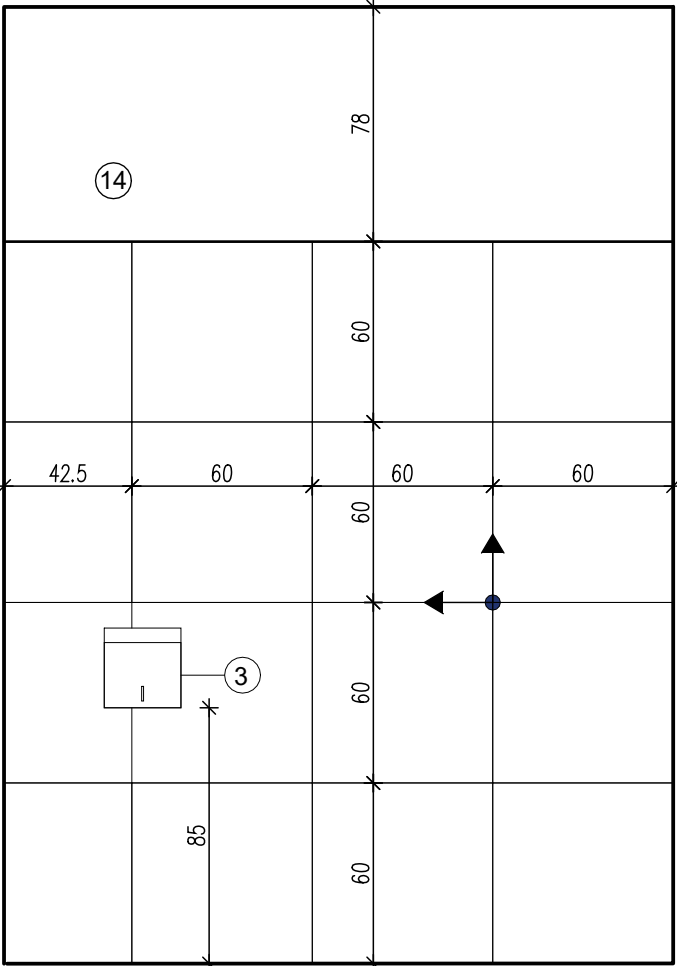

widok D



Gres Quenos White Lappato Rectified 59,8x59,8 Opoczno




Gres Quenos Graphite Mat Rectified 59,8x59,8 Opoczno



Kierunek układania płytek

- 1 umywalka Roca Ona 50x30x15cm A32768E000, syfon i korek CLIC-CLACK chromowane
- 2 dozownik mydła w płynie MERIDA Stella mini, poj. 400ml; stal matowa; symbol: DSM102;
- 3 pojemnik na ręczniki pojedyncze MERIDA Stella maxi, stal matowa; symbol- ASM101;
- 4 bateria umywalkowa OMNIREs YY1210CR
- 5 pisuar Proton Rimless A3590J2000 bateria czasowa, syfon i zestaw montażowy
- 6 miska WC Roca Gap Square A34647A000
- 7 system podtynkowy do wc - Geberit z chromowanym przyciskiem w zabudowie w technologii suchego tynku;
- 8 umywalka Koło Nova Pro bez barier 55cm z otworem z przelewem
- 9 umywalka Roca Debba 35x30 cm A325999000, z syfonem i korkiem CLIC-CLACK chrom
- 10 miska kompaktowa lejowa Koło Nova Pro bez barier wisząca
- 11 poręcz ścienna łukowa Koło Lehnen Concept 60cm uchylna
- 12 poręcz kątowa Koło Lehnen Concept 30x60cm prawa
- 13 pojemnik na papier toaletowy Merida Stella maxi, stal matowa; kod produktu: BSM101;
- 14 ściana malowana na kolor jasny szary, farbą łatwozmywalną;
- 15 lustro uchylne Lehnen Evolution 60x45cm
- 16 Ściana murowana z bl. gazobetonowych na wysokość 2,40 m, gr. 10 cm
- 17 Błat obudowany płytkami gresowymi Quenos Graphite Mat na metalowym stelażu z płytami g-k
- 18 Szczotka WC tuba wisząca z przykrywką Merida; stal matowa; kod produktu: GIM351;
- 19 Kosz na śmieci prostokątny Cube, pojemność 40l; stal matowa; symbol- KIM424;
- 20 Kosz na śmieci pedałowaty Silent Serene, pojemność 5l; stal matowa; symbol - KIM416;
- 21 Kabina systemowa z HPL np. ALSANIT 1,2cm, wysokości 203cm (odstęp od podłogi 17cm);
- 22 Lustro wklejane

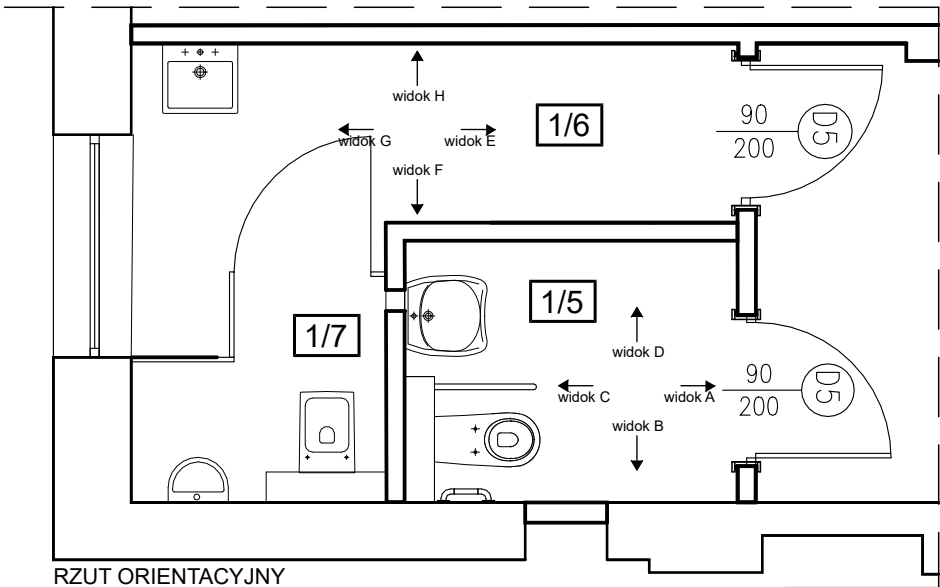

RZUT ORIENTACYJNY

* PROJEKT JEST CHRONIONY PRAWEM AUTORSKIM.
* PO POWSTANIU RYSUNKÓW Z KOLEJNYMI INDEXEM, RYSUNKI
Z WICZEŚNIEJSZYMI INDEXAMI TRACĄ WAŻNOŚĆ.
* PROJEKT ARCHITEKTONICZNY JEST PROJEKTEM NADRZEDNYM.
ROZBIEŻNOŚCI I NIEŚCISŁOŚCI W DOKUMENTACJI KONSULTOWAĆ
Z GŁÓWNYM PROJEKTANTEM.

UWAGA: RYSUNEK
ROZPATRYWAĆ ŁĄCZNIE
Z CAŁĄ DOKUMENTACJĄ
ARCHITEKTONICZNĄ
(POZOSTAŁE RYSUNKI,
OPIS) I BRANŻOWĄ!
WSZELKIE ROZBIEŻNOŚCI
KONSULTOWAĆ
Z GŁÓWNYM
PROJEKTANTEM

TOMASZ DANILUK architekt
ul. 1000-letnia państwa polskiego 2/3, 15-111 Białystok
tel. 507 065 093; e-mail: tdbaza@poczta.onet.pl


INWESTYCJA:
REMONT I PRZYSTOSOWANIE CZĘŚCI POMIESZCZEŃ BUDYNKU
NA POTRZEBY POWIATOWEGO INSPEKTORATU WETERYNARI
W MOŃKACH, UL. AL. NIEPODLEGŁOŚCI 11B
FAZA
PROJEKT BUDOWLANO-WYKONAWCZY

ZESPÓŁ PROJEKTOWY			
SPECJALNOŚĆ	IMIE I NAZWISKO	NR UPR.	PODPIS
ARCHITEKTURA	mgr inż. arch. TOMASZ DANILUK	BŁ-PdOKK/30/04	
ARCHITEKTURA	inż. arch. wnetrz. AGNIESZKA JEDLIŃSKA		
WNETRZ	współpraca		


PRZEDMIOT RYSUNKU:
TOALETY NA PARTERZE (1/5) - WIDOKI ROZWINIEĆ ŚCIAN
SKALA: 1:25 DATA: 06.07.2026 NR RYS.: 23 INDEX: 1 STR: 59

WIDOKI ŚCIAN TOALETY (1/6 i 1/7)

- 1 umywalka Roca Ona 50x30x15cm A32768E000, syfon i korek CLIC-CLACK chromowane
- 2 dozownik mydła w płynie MERIDA Stella mini, poj. 400ml; stal matowa; symbol: DSM102;
- 3 pojemnik na ręczniki pojedyncze MERIDA Stella maxi, stal matowa; symbol- ASM101;
- 4 bateria umywalkowa OMNIREs YY1210CR
- 5 pisuar Proton Rimless A3590J2000 bateria czasowa, syfon i zestaw montażowy
- 6 miska WC Roca Gap Square A34647A000
- 7 system podtynkowy do wc - Geberit z chromowanym przyciskiem w zabudowie w technologii suchego tynku;
- 8 umywalka Koło Nova Pro bez barier 55cm z otworem z przelewem
- 9 umywalka Roca Debba 35x30 cm A325999000, z syfonem i korkiem CLIC-CLACK chrom
- 10 miska kompaktowa lejowa Koło Nova Pro bez barier wisząca
- 11 poręcz ścienna łukowa Koło Lehnen Concept 60cm uchylna
- 12 poręcz kątowa Koło Lehnen Concept 30x60cm prawa
- 13 pojemnik na papier toaletowy Merida Stella maxi, stal matowa; kod produktu: BSM101;
- 14 ściana malowana na kolor jasny szary, farbą łatwozmywalną;
- 15 lustro uchylne Lehnen Evolution 60x45cm
- 16 Ściana murowana z bl. gazobetonowych na wysokość 2,40 m, gr. 10 cm
- 17 Błat obudowany płytkami gresowymi Quenos Graphite Mat na metalowym stelażu z płytami g-k
- 18 Szczotka WC tuba wisząca z przykrywką Merida; stal matowa; kod produktu: GIM351;
- 19 Kosz na śmieci prostokątny Cube, pojemność 40l; stal matowa; symbol- KIM424;
- 20 Kosz na śmieci pedałoway Silent Serene, pojemność 5l; stal matowa; symbol - KIM416;
- 21 Kabina systemowa z HPL np. ALSANIT 1,2cm, wysokości 203cm (odstęp od podłogi 17cm);
- 22 Lustro wklejane

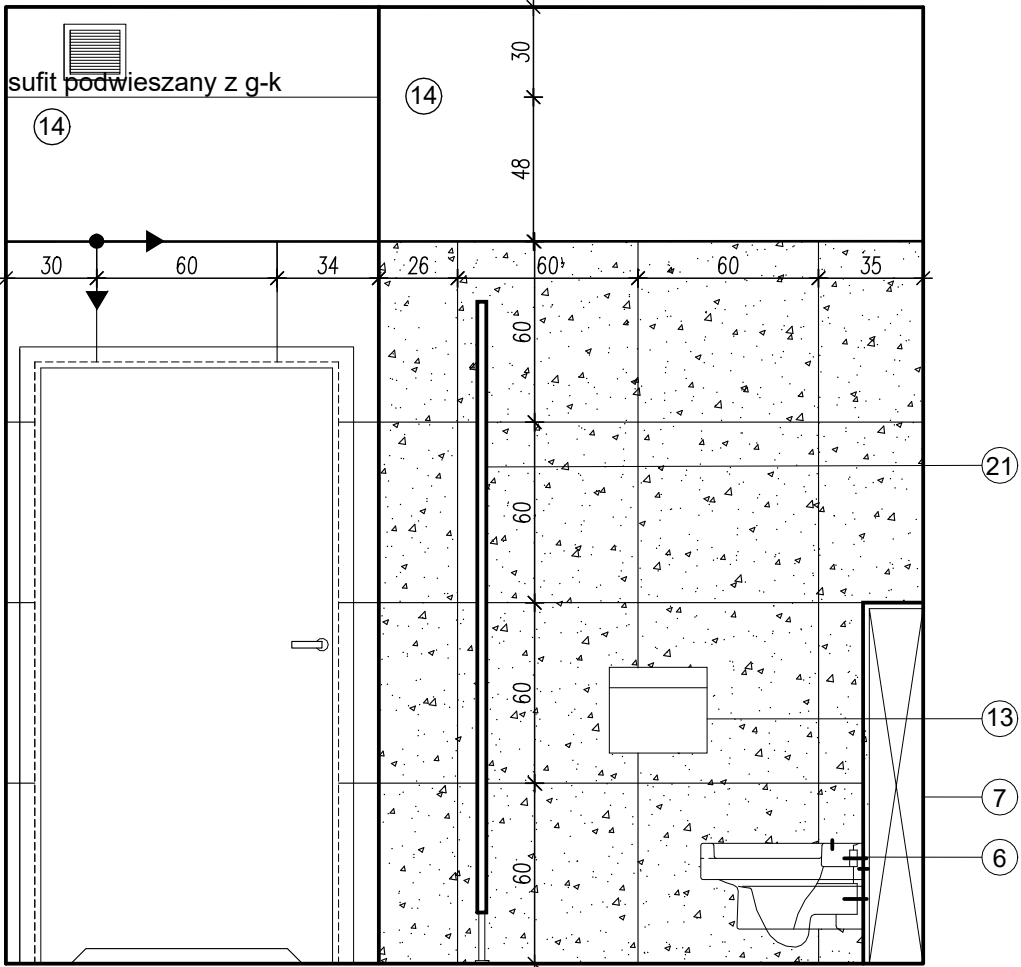

widok E

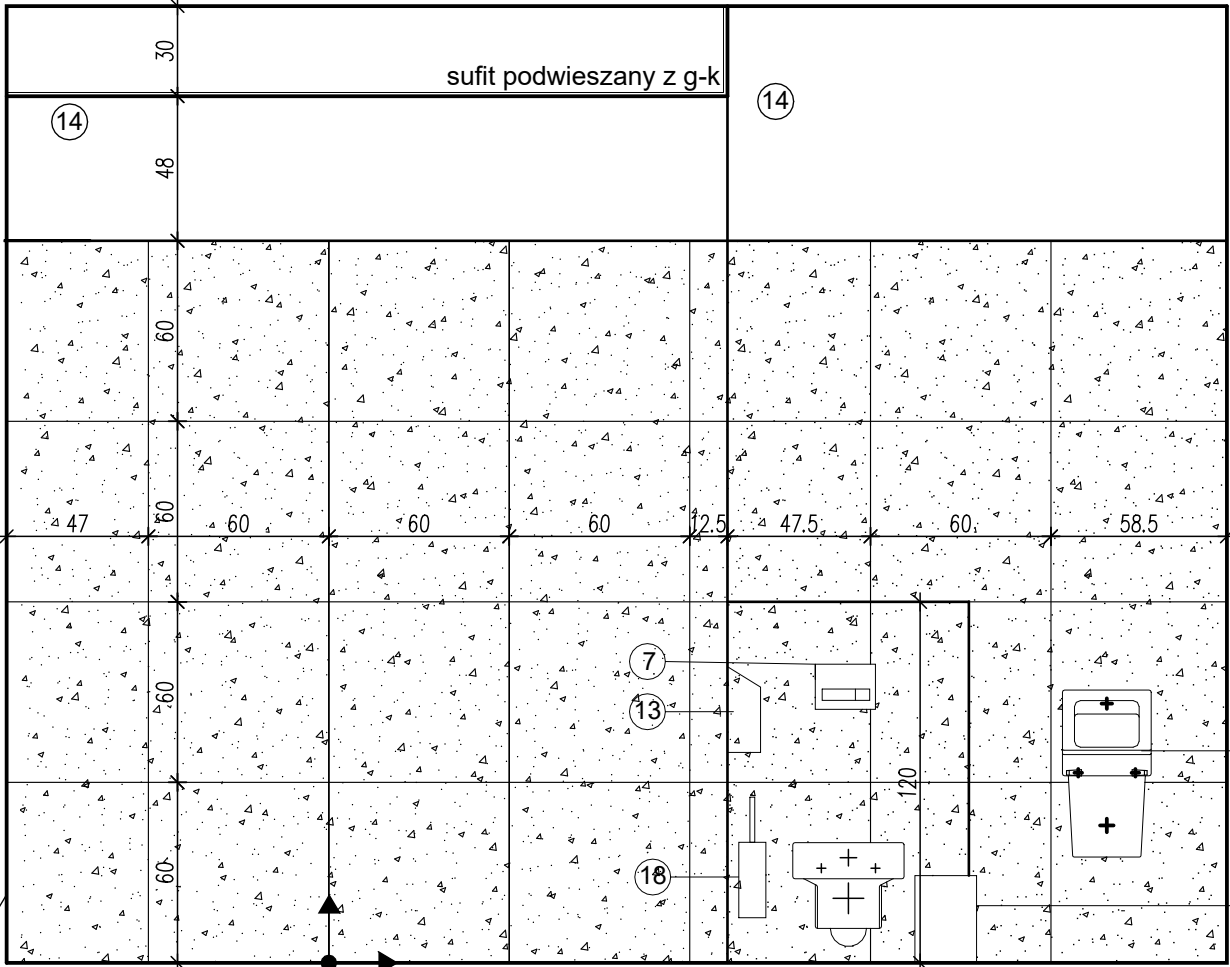


widok F

Gres Quenos White Lappato Rectified 59,8x59,8 Opoczno

Gres Quenos Graphite Mat Rectified 59,8x59,8 Opoczno

Kierunek układania płytek

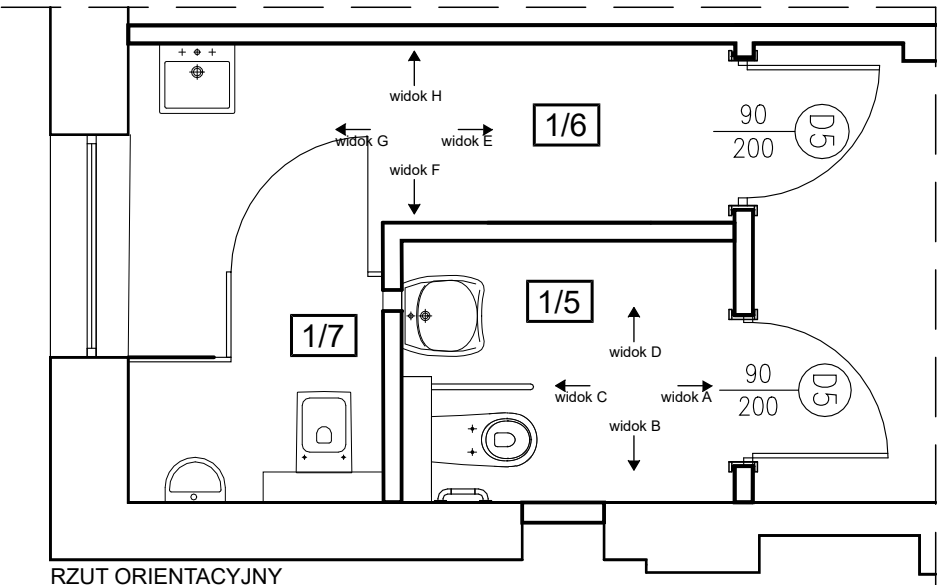

RZUT ORIENTACYJNY


* PROJEKT JEST CHRONIONY PRAWEM AUTORSKIM.
* PO POWSTANIU RYSUNKÓW Z KOLEJNYMI INDEXEM, RYSUNKI
Z WICZEŚNIEJSZYMI INDEXAMI TRACĄ WAŻNOŚĆ.
* PROJEKT ARCHITEKTONICZNY JEST PROJEKTEM NADRZEDNYM.
ROZBIEŻNOŚCI I NIEŚCISŁOŚCI W DOKUMENTACJI KONSULTOWAĆ
Z GŁÓWNYM PROJEKTANTEM.

UWAGA: RYSUNEK
ROZPATRYWAĆ ŁĄCZNIE
Z CAŁĄ DOKUMENTACJĄ
ARCHITEKTONICZNĄ
(POZOSTAŁE RYSUNKI,
OPIS) I BRANŻOWĄ!
WSZELKIE ROZBIEŻNOŚCI
KONSULTOWAĆ
Z GŁÓWNYM
PROJEKTANTEM


TOMASZ DANILUK architekt
ul. 1000-letia państwa polskiego 2/3, 15-111 Białystok
tel. 507 065 093 ; e-mail: tdbaza@poczta.onet.pl

INWESTYCJA: REMONT I PRZYSTOSOWANIE CZĘŚCI POMIESZCZEŃ BUDYNKU NA POTRZEBY POWIATOWEGO INSPEKTORATU WETERYNARII W MOŃKACH, UL. AL. NIEPODLEGŁOŚCI 11B			
FAZA PROJEKT BUDOWLANO-WYKONAWCZY			
ZESPÓŁ PROJEKTOWY			
SPECJALNOŚĆ	IMIE I NAZWISKO	NR UPR.	PODPIS
ARCHITEKTURA	mgr inż. arch. TOMASZ DANILUK	BŁ-PdOKK/30/04	
ARCHITEKTURA	inż. arch. wnetrz AGNIESZKA JEDLIŃSKA		
WNETRZ	współpraca		
PRZEDMIOT RYSUNKU: TOALETY NA PARTERZE (1/6 i 1/7) - WIDOKI ROZWINIEĆ ŚCIAN			
SKALA: 1:25	DATA: 06.07.2026	NR RYS.: 24	INDEX: I STR: 60

WIDOKI ŚCIAN TOALETY (1/6 i 1/7)

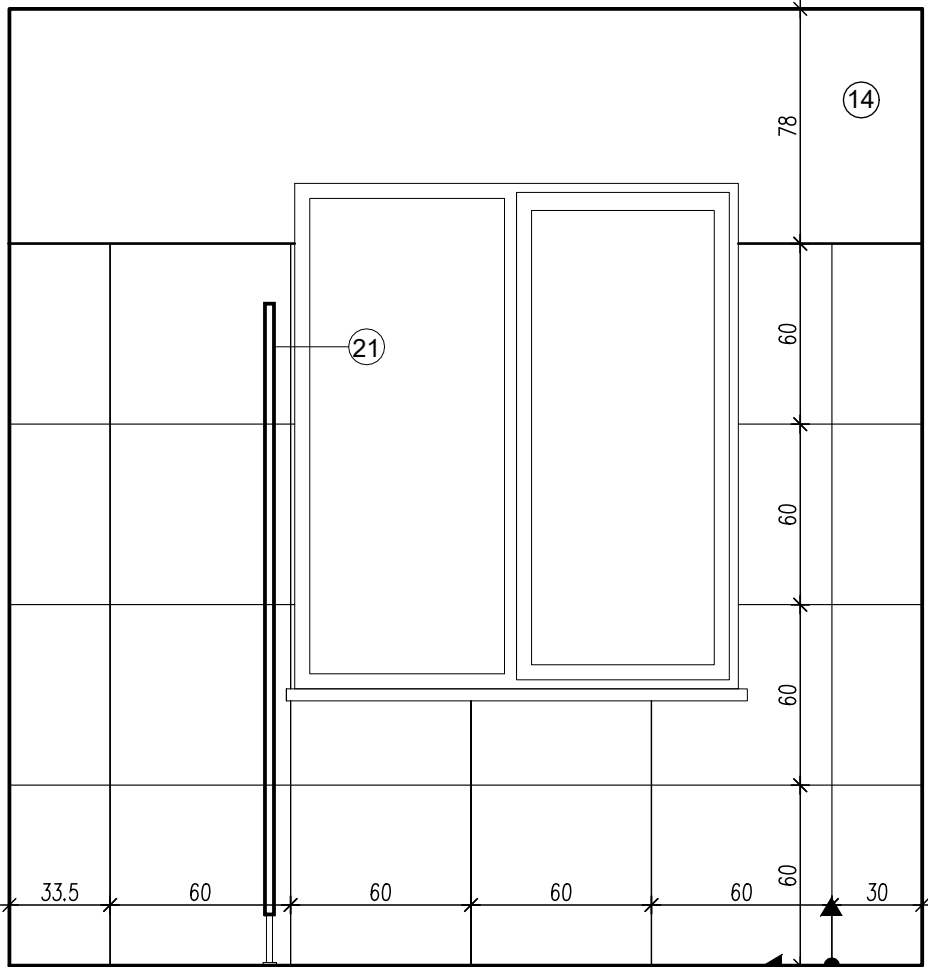


widok G

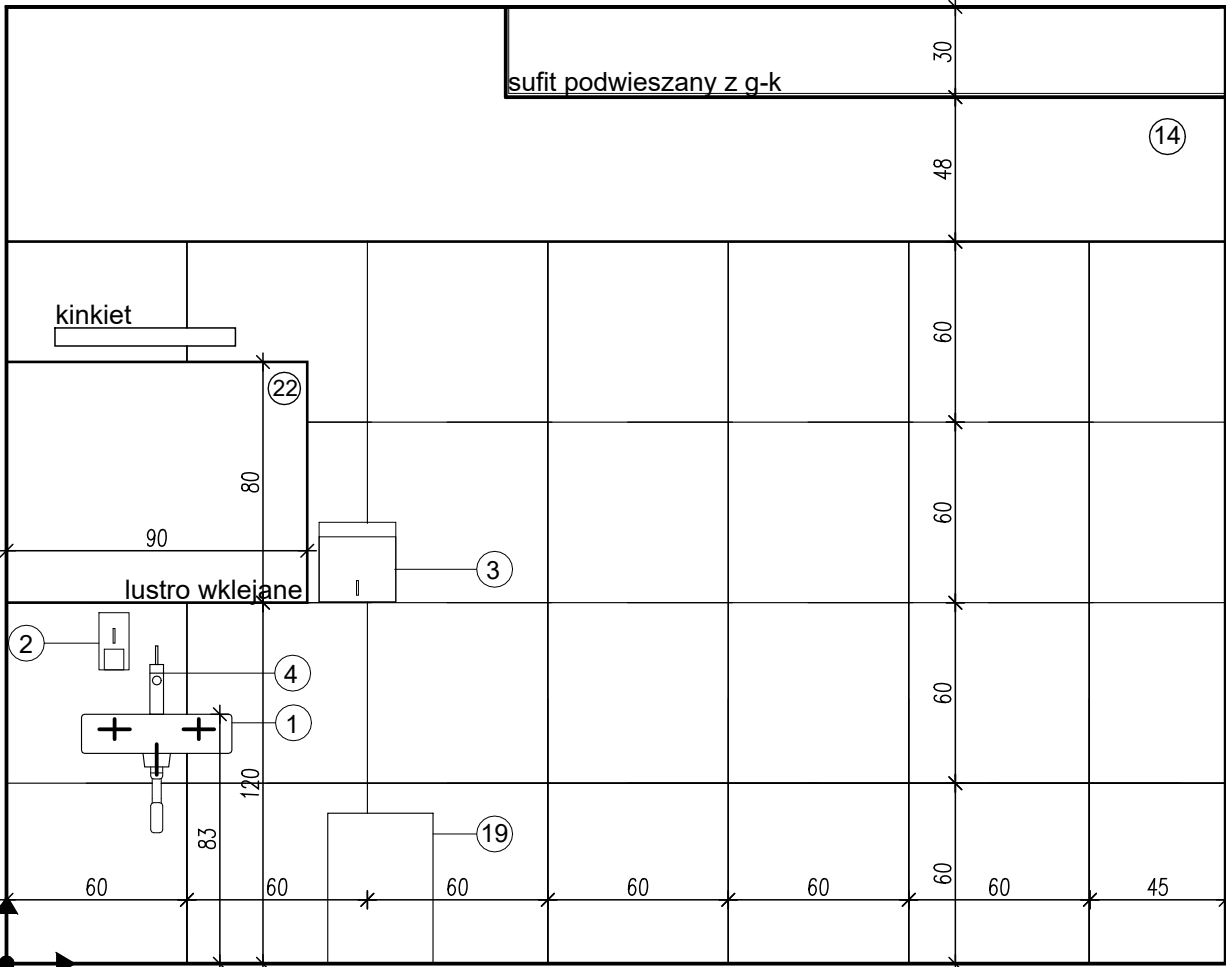

widok H

- 1 umywalka Roca Ona 50x30x15cm A32768E000, syfon i korek CLIC-CLACK chromowane
- 2 dozownik mydła w płynie MERIDA Stella mini, poj. 400ml; stal matowa; symbol: DSM102;
- 3 pojemnik na ręczniki pojedyncze MERIDA Stella maxi, stal matowa; symbol- ASM101;
- 4 bateria umywalkowa OMNIRES YY1210CR
- 5 pisuar Proton Rimless A3590J2000 bateria czasowa, syfon i zestaw montażowy
- 6 miska WC Roca Gap Square A34647A000
- 7 system podtynkowy do wc - Geberit z chromowanym przyciskiem w zabudowie w technologii suchego tynku;
- 8 umywalka Koło Nova Pro bez barier 55cm z otworem z przelewem
- 9 umywalka Roca Debba 35x30 cm A325999000, z syfonem i korkiem CLIC-CLACK chrom
- 10 miska kompaktowa lejowa Koło Nova Pro bez barier wisząca
- 11 poręcz ścienna łukowa Koło Lehnen Concept 60cm uchylna
- 12 poręcz kątowa Koło Lehnen Concept 30x60cm prawa
- 13 pojemnik na papier toaletowy Merida Stella maxi, stal matowa; kod produktu: BSM101;
- 14 ściana malowana na kolor jasny szary, farbą łatwozmywalną;
- 15 lustro uchylne Lehnen Evolution 60x45cm
- 16 Ściana murowana z bl. gazobetonowych na wysokość 2,40 m, gr. 10 cm
- 17 Błat obudowany płytkami gresowymi Quenos Graphite Mat na metalowym stelażu z płytami g-k
- 18 Szczotka WC tuba wisząca z przykrywką Merida; stal matowa; kod produktu: GIM351;
- 19 Kosz na śmieci prostokątny Cube, pojemność 40l; stal matowa; symbol- KIM424;
- 20 Kosz na śmieci pedałowaty Silent Serene, pojemność 5l; stal matowa; symbol - KIM416;
- 21 Kabina systemowa z HPL np. ALSANIT 1,2cm, wysokości 203cm (odstęp od podłogi 17cm);
- 22 Lustro wklejane 90 x 80 cm;

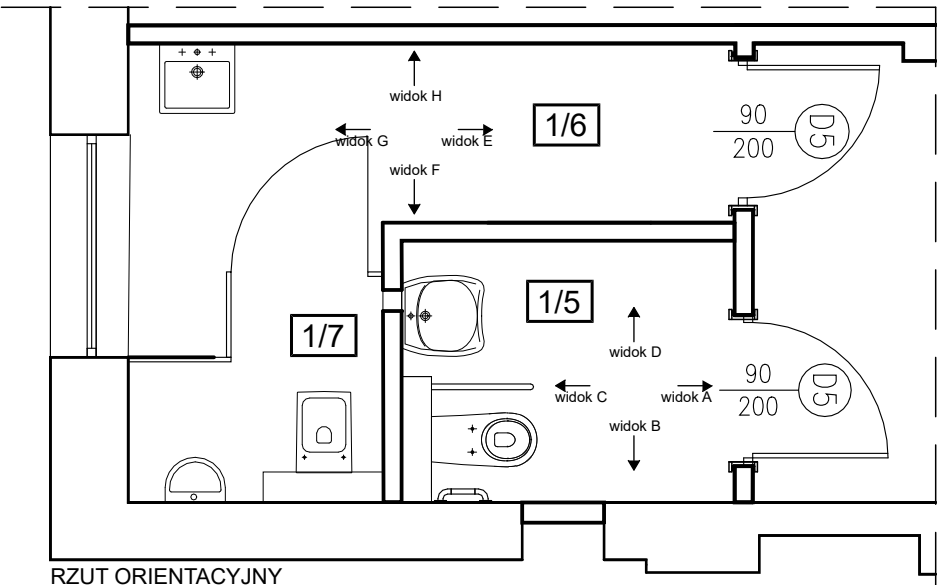

RZUT ORIENTACYJNY

- Gres Quenos White Lappato Rectified 59,8x59,8 Opoczno
- Gres Quenos Graphite Mat Rectified 59,8x59,8 Opoczno
- Kierunek układania płytek

* PROJEKT JEST CHRONIONY PRAWEM AUTORSKIM.
* PO POWSTANIU RYSUNKÓW Z KOLEJNYM INDEXEM, RYSUNKI Z WICZESNIEJSZYMI INDEXAMI TRACĄ WAŻNOŚĆ.
* PROJEKT ARCHITEKTONICZNY JEST PROJEKTEM NADRZEDNYM. ROZBIEŻNOŚCI I NIEŚCISŁOŚCI W DOKUMENTACJI KONSULTOWAĆ Z GŁÓWNYM PROJEKTANTEM.

UWAGA !
-WSZYSTKIE WYMIARY SPRAWDZIĆ W NATURZE
-W RAZIE EWENTUALNYCH ROZBIEŻNOŚCI ZMIANY W PROJEKCIE UZGODNIĆ Z AUTOREM OPRACOWANIA

UWAGA: RYSUNEK ROZPATRYWAĆ ŁĄCZNIE Z CAŁĄ DOKUMENTACJĄ ARCHITEKTONICZNĄ (POZOSTAŁE RYSUNKI, OPIS) I BRANŻOWĄ! WSZELKIE ROZBIEŻNOŚCI KONSULTOWAĆ Z GŁÓWNYM PROJEKTANTEM

TOMASZ DANILUK architekt
ul. 1000-lecia państwa polskiego 2/3, 15-111 Białystok
tel. 507 065 093 ; e-mail: tdbaza@poczta.onet.pl

INWESTYCJA:
REMONT I PRZYSTOSOWANIE CZĘŚCI POMIESZCZEŃ BUDYNKU NA POTRZEBY POWIATOWEGO INSPEKTORATU WETERYNARII W MOŃKACH , UL. AL. NIEPODLEGŁOŚCI 11B

FAZA
PROJEKT BUDOWLANO-WYKONAWCZY


ZESPÓŁ PROJEKTOWY			
SPECJALNOŚĆ	IMIĘ I NAZWISKO	NR UPR.	PODPIS
ARCHITEKTURA	mgr inż. arch. TOMASZ DANILUK	BŁ-PdOKK/30/04	
ARCHITEKTURA WNETRZ	inż. arch. wnetrz AGNIESZKA JEDLIŃSKA		

PRZEDMIOT RYSUNKU:
TOALETY NA PARTERZE (1/6i1/7) - WIDOKI ROZWINIEĆ ŚCIAN



SKALA: 1:25	DATA: 06.07.2026	NR RYS.: 25	INDEX: STR: 61
-------------	------------------	-------------	----------------

podwójne gniazdo wtykowe
h=105 cm od posadzki

zasilenie lodówki
h=60 cm od posadzki
podwójne gniazdo wtykowe
h=105 cm od posadzki

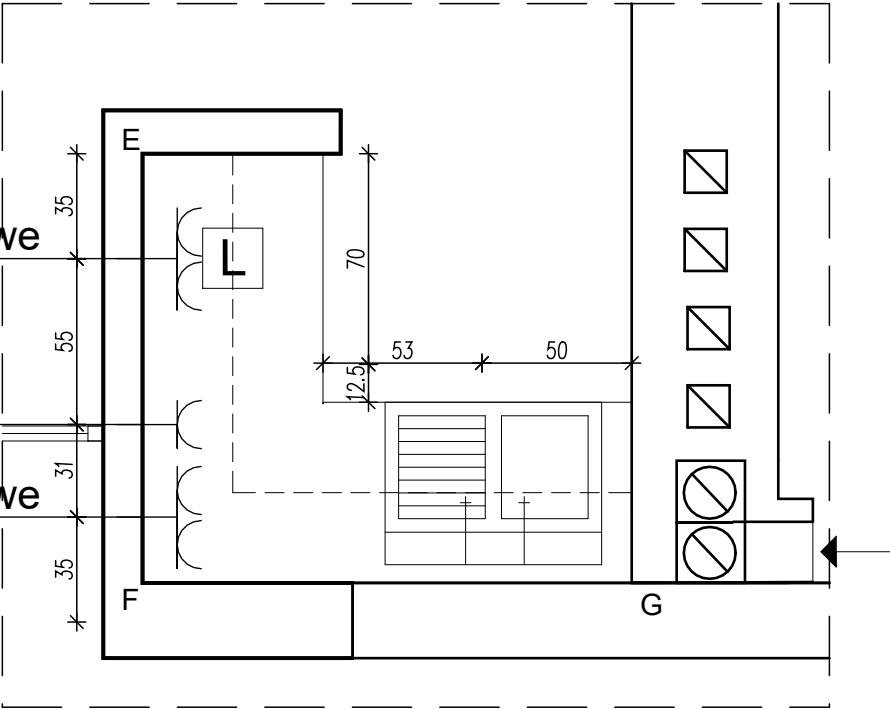

- ② szafka wisząca szer. 40 cm gł. 30 cm wys. 90 cm
- ③ szafka wisząca narożna 70 x 70 cm gł. 30 cm wys. 90 cm
- ④ szafka kuchenna stojąca szer. 60 cm
- ⑤ szafka kuchenna stojąca z szufladami
- ⑥ szafka kuchenna stojąca narożna 110 cm x 60 cm
- ⑦ szafka kuchenna stojąca zlewozmywakowa 60 cm
- ⑧ szafka wisząca narożna 60 x 60 cm gł. 30 cm wys. 90 cm
- ⑨ szafka wisząca szer. 80 cm gł. 30 cm wys. 90 cm
- ⑩ szafka kuchenna stojąca narożna 110 cm x 70 cm
- ⑪ bateria zlewozmywakowa Omnires Y1255,Inox
- ⑫ zewozmywak granitowy 1-komorowy z ociekaczem Corio, ZRC_711, Deante, 86 x 50 cm, piasek
- ⑬ Gres Quenos White Lappato Rectified 59,8x59,8 Opoczno
- ⑭ ściana malowana na kolor jasny szary farbą łatwozmywalną

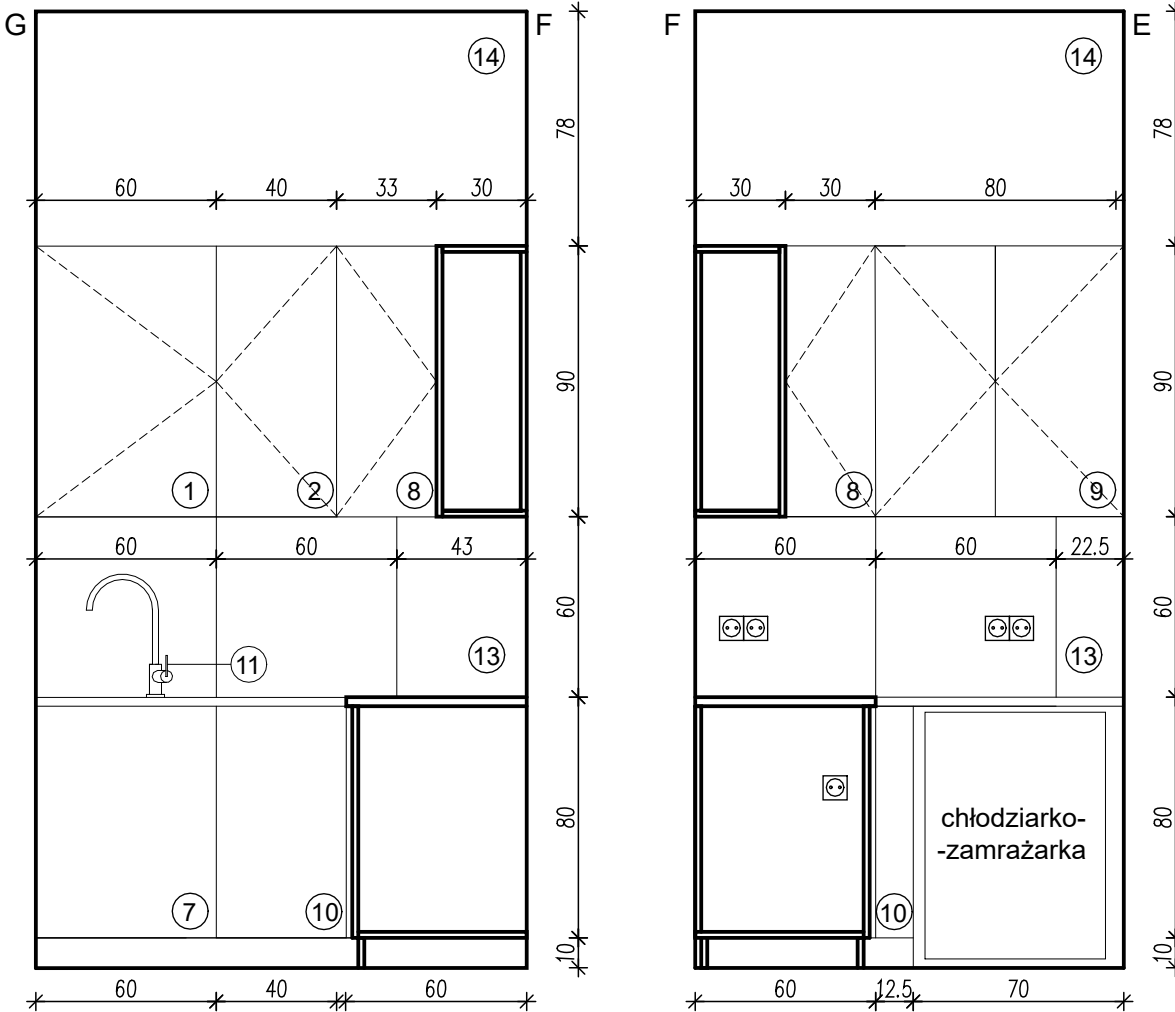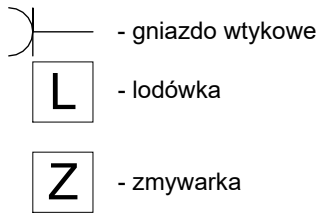

Korpus szafek - Płyta meblowa laminowana Biały Korpusowy 0110 SM Kronospan
Fronty górnych szafek - Płyta meblowa laminowana Biel Alpejska 8685 BS Kronospan
Fronty dolnych szafek - Płyta meblowa laminowana Dąb Evoke Przybrzeżny K365 PW Kronospan
Błat kuchenny - Dąb Evoke Przybrzeżny K365 FP Kronospan

Gres Quenos White Lappato Rectified 59,8x59,8 Opoczno - 1,84 m2

* PROJEKT JEST CHRONIONY PRAWEM AUTORSKIM.
* PO POWSTANIU RYSUNKÓW Z KOLEJNYM INDEXEM, RYSUNKI Z WICZEŚNIEJSZYMI INDEXAMI TRACĄ WAŻNOŚĆ.
* PROJEKT ARCHITEKTONICZNY JEST PROJEKTEM NADRZĘDNYM. ROZBIĘŻNOŚCI I NIEŚCISŁOŚCI W DOKUMENTACJI KONSULTOWAĆ Z GŁÓWNYM PROJEKTANTEM.

UWAGA: RYSUNEK ROZPATRYWAĆ ŁĄCZNIE Z CAŁĄ DOKUMENTACJĄ ARCHITEKTONICZNĄ (POZOSTAŁE RYSUNKI, OPIS) I BRANŻOWĄ! WSZELKIE ROZBIĘŻNOŚCI KONSULTOWAĆ Z GŁÓWNYM PROJEKTANTEM

TOMASZ DANILUK architekt
ul. 1000-letia państwa polskiego 2/3, 15-111 Białystok
tel. 507 065 093 ; e-mail: tdbaza@poczta.onet.pl

INWESTYCJA:
REMONT I PRZYSTOSOWANIE CZĘŚCI POMIESZCZEŃ BUDYNKU
NA POTRZEBY POWIATOWEGO INSPEKTORATU WETERYNARII
W MOŃKACH, UL. AL. NIEPODLEGŁOŚCI 11B


FAZA
PROJEKT BUDOWLANO-WYKONAWCZY

ZESPÓŁ PROJEKTOWY			
SPECJALNOŚĆ	IMIĘ I NAZWISKO	NR UPR.	PODPIS
ARCHITEKTURA PROJEKTANT	mgr inż. arch. TOMASZ DANILUK	BŁ-PdOKK/30/04	
ARCHITEKTURA WNĘTRZ	inż. arch. wnetrz. AGNIESZKA JEDLIŃSKA		

PRZEDMIOT RYSUNKU:
SEKRETARIAT (1/19) - ZABUDOWA KUCHENNA

SKALA: 1:25	DATA: 06.07.2026	NR RYS.: 27	INDEX: I STR: A	63
-------------	------------------	-------------	-----------------	----

RZUT TOALET (2/2, 2/3, 2/4, 2/5)

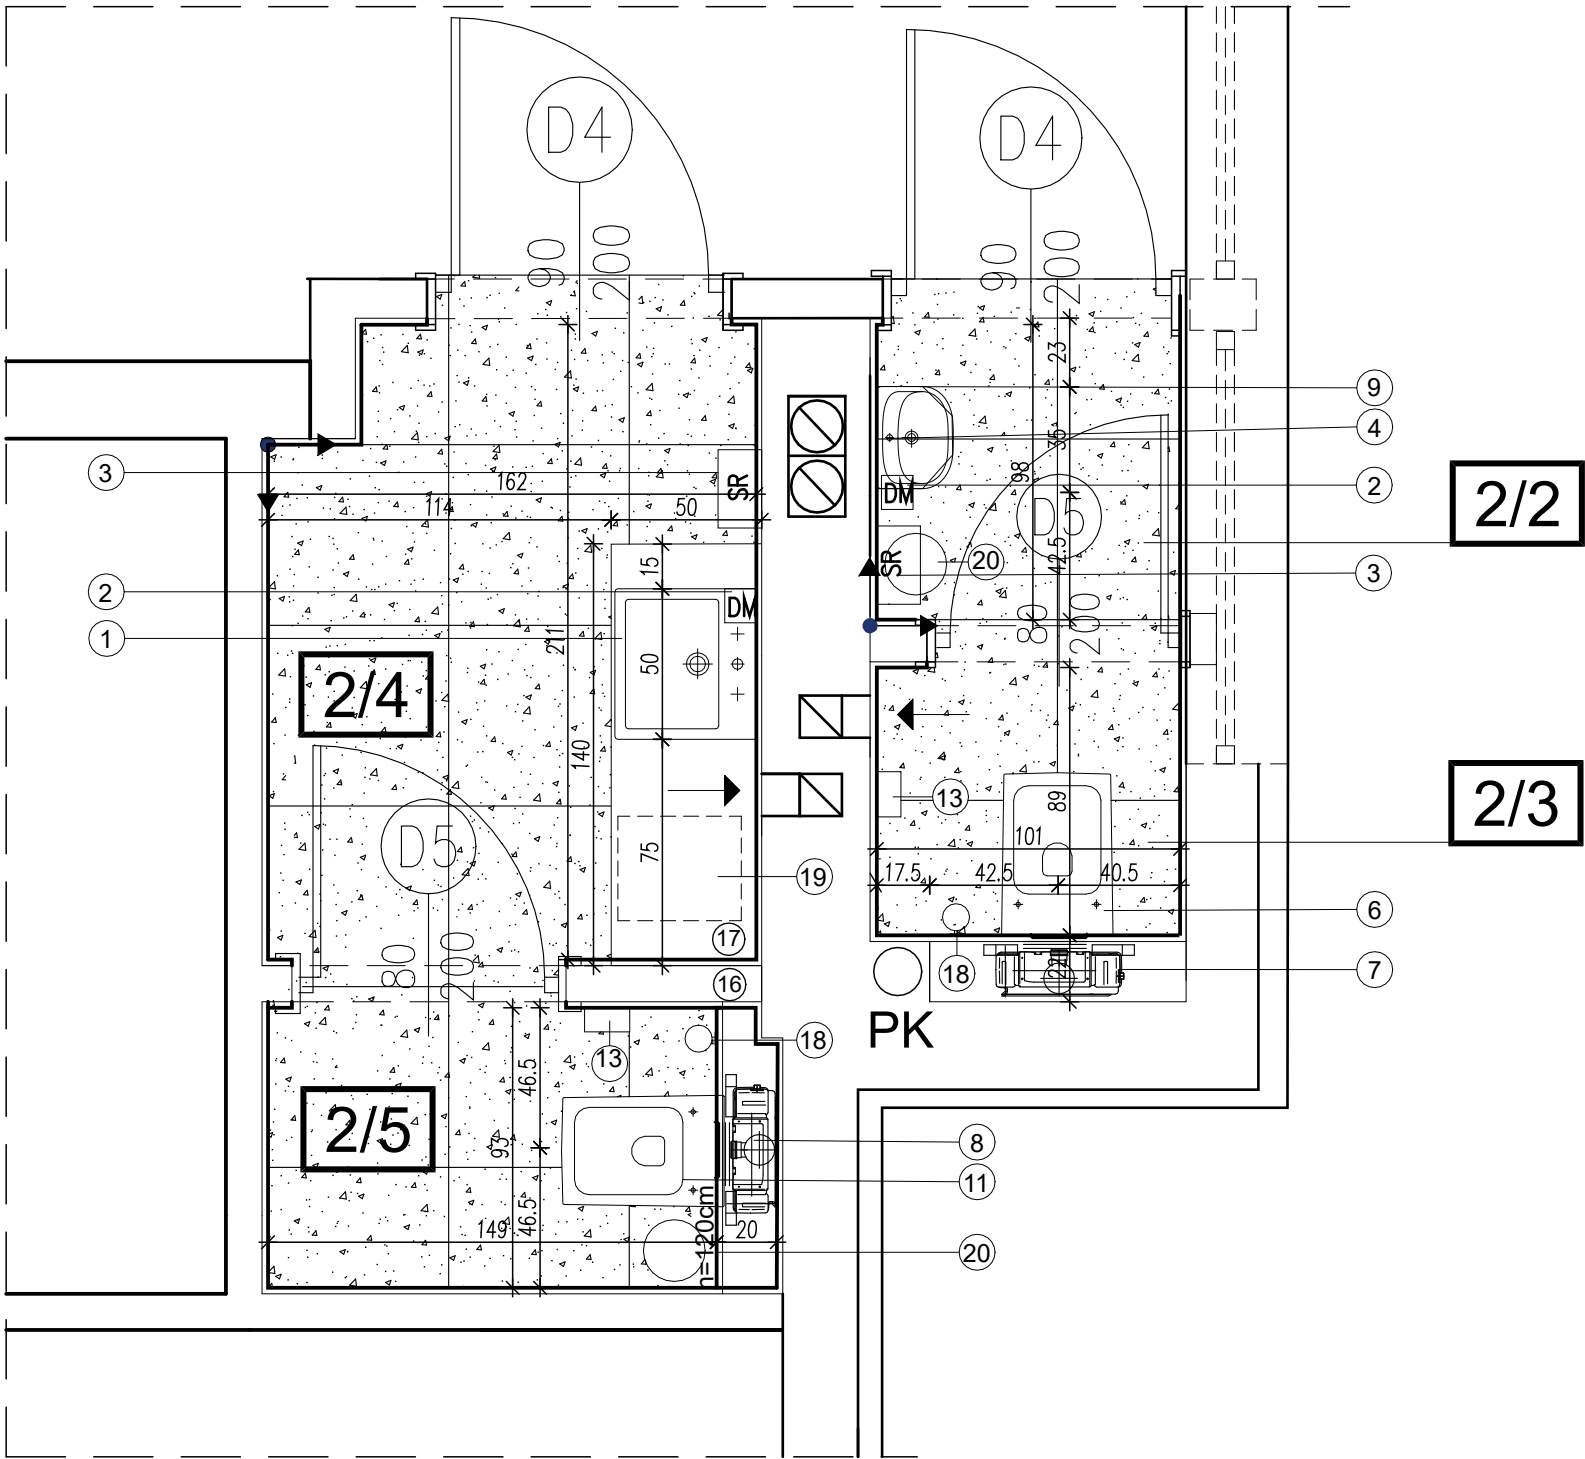

- 1 umywalka Roca Ona 50x30x15cm A32768E000, syfon i korek CLIC-CLACK chromowane;
- 2 dozownik mydła w płynie MERIDA Stella mini, poj. 400MI; stal matowa; symbol: DSM102;
- 3 pojemnik na ręczniki pojedyncze MERIDA Stella maxi, stal matowa; symbol- ASM101;
- 4 bateria umywalkowa OMNIREs YY1210CR;
- 5 pisuar Proton Rimless A3590J2000 bateria czasowa, syfon i zestaw montazowy;
- 6 miska WC Roca Gap Square A34647A000;
- 7 system podtynkowy do wc - Geberit z chromowanym przyciskiem w zabudowie w technologii suchego tynku;
- 8 umywalka Koło Nova Pro bez barier 55cm z otworem z przelewem;
- 9 umywalka Roca Debba 35x30 cm A325999000, z syfonem i korkiem CLIC-CLACK chrom;
- 10 miska kompaktowa lejowa Koło Nova Pro bez barier wisząca;
- 11 poręcz ścienna łukowa Koło Lehnen Concept 60cm uchylna;
- 12 poręcz kątowa Koło Lehnen Concept 30x60cm prawa;
- 13 pojemnik na papier toaletowy Merida Stella maxi, stal matowa; kod produktu: BSM101;
- 14 ściana malowana na kolor jasny szary farbą łatwozmywalną;
- 15 lustro uchylne Lehnen Evolution 60x45cm;
- 16 ściana murowana z bl. gazobetonowych na wysokość 2,40 m;
- 17 blat obudowany płytkami gresowymi Quenos Graphite Mat na metalowym stelażu z płytami g-k;
- 18 szczotka WC tuba wisząca z przykrywką Merida; stal matowa; kod produktu: GIM351;
- 19 kosz na śmieci prostokątny Cube, pojemność 40l; stal matowa; symbol- KIM424;
- 20 kosz na śmieci pedałowaty Silent Serene, pojemność 5l; stal matowa; symbol - KIM416;
- 21 kabina systemowa z HPL np. ALSANIT 1,2cm, wysokości 203cm (odstęp od podłogi 17cm);
- 22 sufit podwieszony przytwierdzony do konstrukcji dachu;
- 23 nadproże płaskie np. Ytong do ścian działowych YD, 10x1250x249 mm;
- 24 lustro wklejane;

Ilość gresu:

Toaleta damska



Gres Quenos White Lappato Rectified 59,8x59,8 Opoczno - 19,35 m2



Gres Quenos Graphite Mat Rectified 59,8x59,8 Opoczno - 13,15 m2

Toaleta męska



Gres Quenos White Lappato Rectified 59,8x59,8 Opoczno - 9,52 m2



Gres Quenos Graphite Mat Rectified 59,8x59,8 Opoczno - 6,93 m2

Kierunek układania płytek



* PROJEKT JEST CHRONIONY PRAWEM AUTORSKIM.
* PO POWSTANIU RYSUNKÓW Z KOLEJNYM INDEXEM, RYSUNKI
Z WCZESNIEJSZYMI INDEXAMI TRACĄ WAŻNOŚĆ.
* PROJEKT ARCHITEKTONICZNY JEST PROJEKTEM NADRZĘDNYM.
ROZBIEŻNOŚCI I NIEŚCISŁOŚCI W DOKUMENTACJI KONSULTOWAĆ
Z GŁÓWNYM PROJEKTANTEM.

UWAGA!
-WSZYSTKIE WYMIARY SPRAWDZIĆ W NATURZE
-W RAZIE EWENTUALNYCH ROZBIEŻNOŚCI ZMIANY
W PROJEKCIE UZGODNIĆ Z AUTOREM OPRACOWANIA

UWAGA: RYSUNEK
ROZPATRYWAĆ ŁĄCZNIE
Z CAŁĄ DOKUMENTACJĄ
ARCHITEKTONICZNĄ
(POZOSTAŁE RYSUNKI,
OPIS) I BRANŻOWĄ!
WSZELKIE ROZBIEŻNOŚCI
KONSULTOWAĆ
Z GŁÓWNYM
PROJEKTANTEM

TOMASZ DANILUK architekt
ul. 1000-lecia państwa polskiego 2/3, 15-111 Białystok
tel. 507 065 093 ; e-mail: tdbaza@poczta.onet.pl

INWESTYCJA:
REMONT I PRZYSTOSOWANIE CZĘŚCI POMIESZCZEŃ BUDYNKU
NA POTRZEBY POWIATOWEGO INSPEKTORATU WETERYNARII
W MOŃKACH , UL. AL. NIEPODLEGŁOŚCI 11B


FAZA
PROJEKT BUDOWLANO-WYKONAWCZY

ZESPÓŁ PROJEKTOWY			
SPECJALNOŚĆ	IMIĘ I NAZWISKO	NR UPR.	PODPIS
ARCHITEKTURA	mgr inż. arch. TOMASZ DANILUK	BŁ-PdOKK/30/04	
ARCHITEKTURA	inż. arch. wnętrz AGNIESZKA JEDLIŃSKA		
WNĘTRZ	współpraca		


PRZEDMIOT RYSUNKU:
RZUT TOALET NA PIĘTRZE(2/2;2/3;2/4;2/5)

SKALA: 1:25 DATA: 06.07.2026 NR RYS.: 28 INDEX: STR: 64


WIDOKI ŚCIAN TOALETY (2/2)

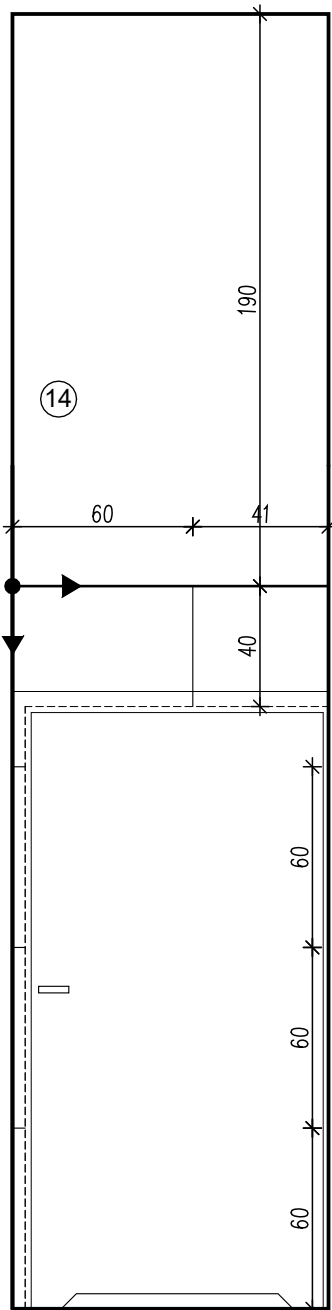


widok M

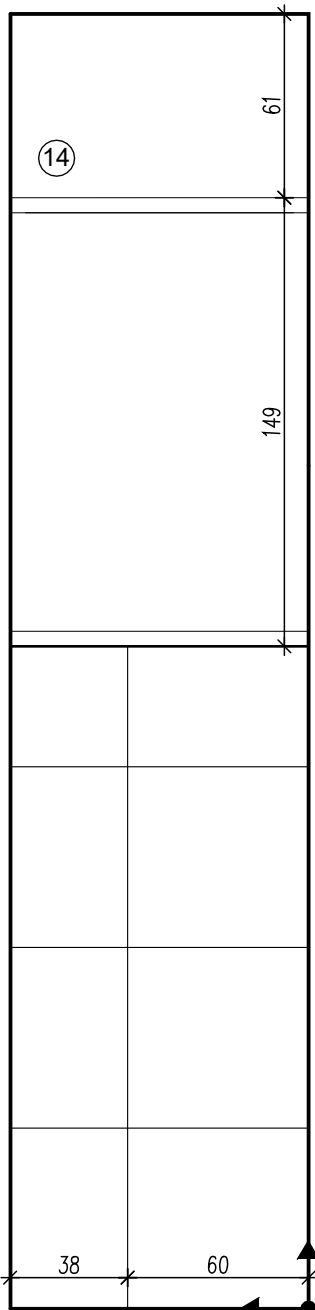

widok N

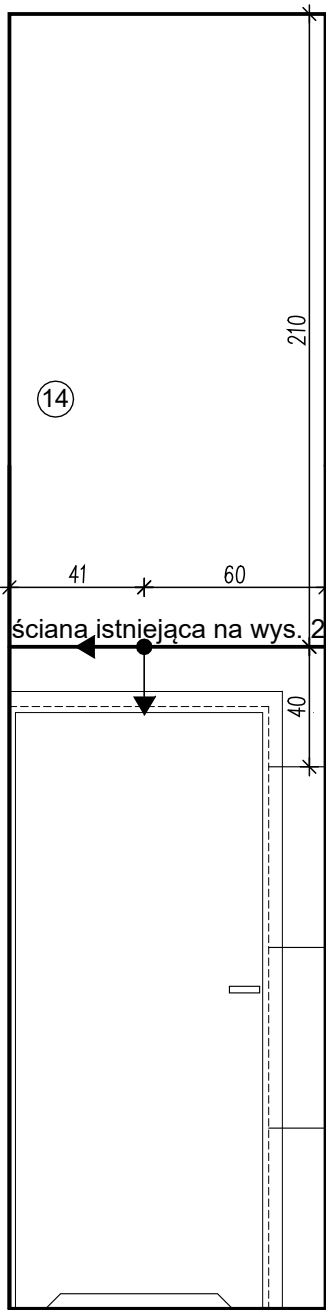


widok O

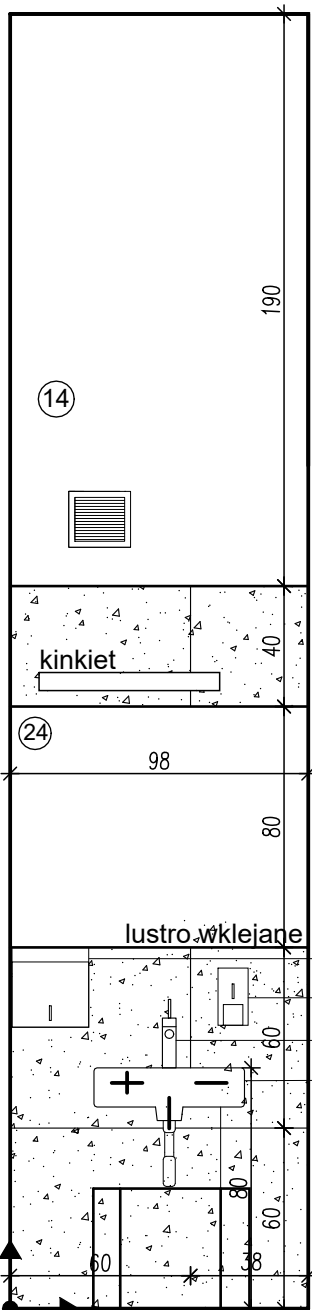

widok P

- ① umywalka Roca Ona 50x30x15cm A32768E000, syfon i korek CLIC-CLACK chromowane
② dozownik mydła w płynie MERIDA Stella mini, poj. 400ml; stal matowa; symbol: DSM102;
③ pojemnik na ręczniki pojedyncze MERIDA Stella maxi, stal matowa; symbol- ASM101;
④ bateria umywalkowa OMNIREs YY1210CR
⑤ pisuar Proton Rimless A3590J2000 bateria czasowa, syfon i zestaw montażowy
⑥ miska WC Roca Gap Square A34647A000
⑦ system podtynkowy do wc - Geberit z chromowanym przyciskiem w zabudowie w technologii suchego tynku;
⑧ umywalka Koło Nova Pro bez barier 55cm z otworem z przelewem
⑨ umywalka Roca Debba 35x30 cm A325999000, z syfonem i korkiem CLIC-CLACK chrom
⑩ miska kompaktowa lejowa Koło Nova Pro bez barier wisząca
⑪ poręcz ścienna łukowa Koło Lehnen Concept 60cm uchylna
⑫ poręcz kątowa Koło Lehnen Concept 30x60cm prawa
⑬ pojemnik na papier toaletowy Merida Stella maxi, stal matowa; kod produktu: BSM101;
⑭ ściana malowana na kolor jasny szary farbą łatwozmywalną
⑮ lustro uchylne Lehnen Evolution 60x45cm
⑯ Ściana murowana z bl. gazobetonowych na wysokość 2,40 m
⑰ Błat obudowany płytkami gresowymi Quenos Graphite Mat na metalowym stelażu z płytami g-k
⑱ Szczotka WC tuba wisząca z przykrywką Merida; stal matowa; kod produktu: GIM351;
⑲ Kosz na śmieci prostokątny Cube, pojemność 40l; stal matowa; symbol- KIM424;
⑳ Kosz na śmieci pedałowy Silent Serene, pojemność 5l; stal matowa; symbol - KIM416;
㉑ Kabina systemowa z HPL np. ALSANIT 1,2cm, wysokości 203cm (odstęp od podłogi 17cm);
㉒ Sufit podwieszony przytwierdzony do konstrukcji dachu
㉓ Nadporoże płaskie np. Ytong do ścian działowych YD, 10x1250x249 mm
㉔ Lustro wklejane 98 x 80 cm, dopasować do szerokości ściany;

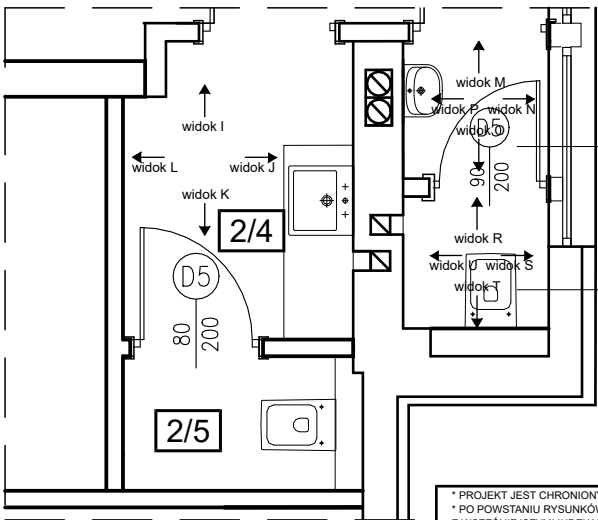

RZUT ORIENTACYJNY

- Gres Quenos White Lappato Rectified 59,8x59,8 Opoczno
Gres Quenos Graphite Mat Rectified 59,8x59,8 Opoczno
Kierunek układania płytek

PROJEKT JEST CHRONIONY PRAWEM AUTORSKIM.
* PO POWSTANIU RYSUNKÓW Z KOLEJNYM INDEXEM, RYSUNKI Z WICZESNIEJSZYMI INDEXAMI TRACĄ WĄŻNOŚĆ.
* PROJEKT ARCHITEKTONICZNY JEST PROJEKTEM NADRZĘDNYM. ROZBIEŻNOŚCI I NIEŚCISŁOŚCI W DOKUMENTACJI KONSULTOWAĆ Z GŁÓWNYM PROJEKTANTEM.
UWAGA!
-WSZYSTKIE WYMIARY SPRAWDZIĆ W NATURZE
-W RAZIE EWENTUALNYCH ROZBIEŻNOŚCI ZMIANY W PROJEKcie UZGODNIĆ Z AUTOREM OPRACOWANIA


7/D TOMASZ DANILUK architekt
ul. 1000-łcia państwa polskiego 2/3, 15-111 Białystok
tel. 507 065 093 ; e-mail: tdbaza@poczta.onet.pl

INWESTYCJA:
REMONT I PRZYSTOSOWANIE CZĘŚCI POMIESZCZEŃ BUDYNKU
NA POTRZEBY POWIATOWEGO INSPEKTORATU WETERYNARI
W MOŃKACH, UL. AL. NIEPODLEGŁOŚCI 11B
FAZA
PROJEKT BUDOWLANO-WYKONAWCZY


ZESPÓŁ PROJEKTOWY			
SPECJALNOŚĆ	IMIĘ I NAZWISKO	NR UPR.	PODPIS
ARCHITEKTURA	mgr inż. arch. TOMASZ DANILUK	BŁ-PdOKK/30/04	
ARCHITEKTURA	inż. arch. wnętrz AGNIESZKA JEDLIŃSKA		
WNĘTRZ	współpraca		

PRZEDMIOT RYSUNKU:
TOALETY NA PIĘTRZE (2/2) - WIDOKI ROZWINIĘĆ ŚCIAN
SKALA: 1:25 DATA: 06.07.2026 NR RYS.: 29 INDEX: STR: A 65


WIDOKI ŚCIAN TOALETY (2/3)

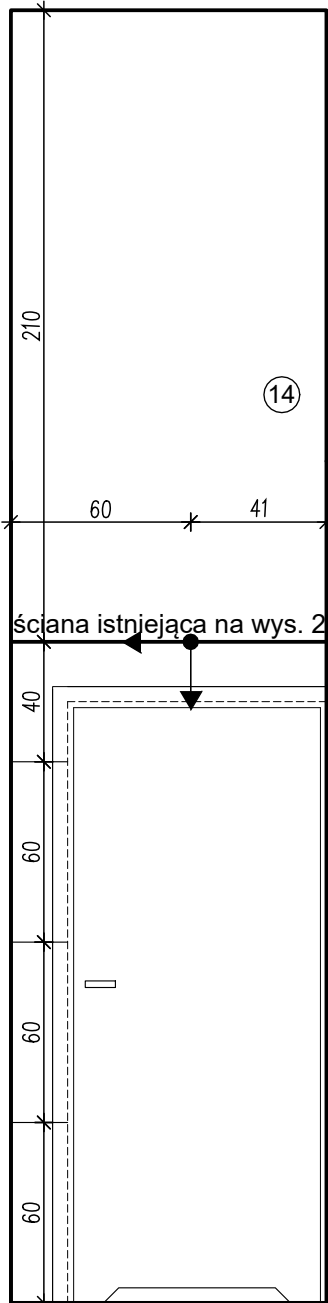


widok R

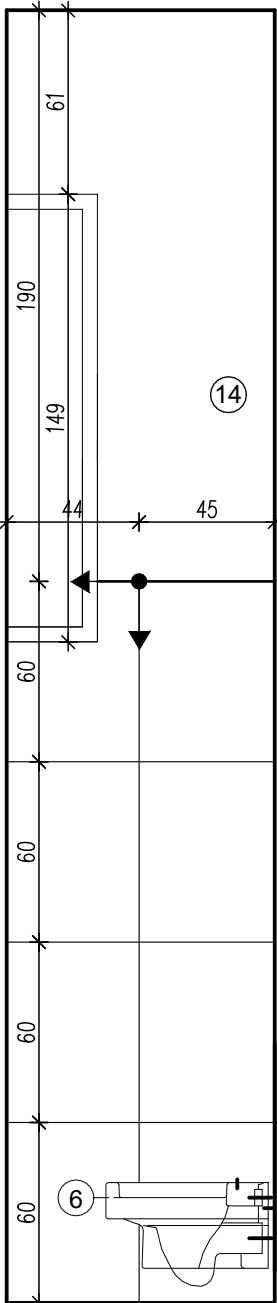

widok S

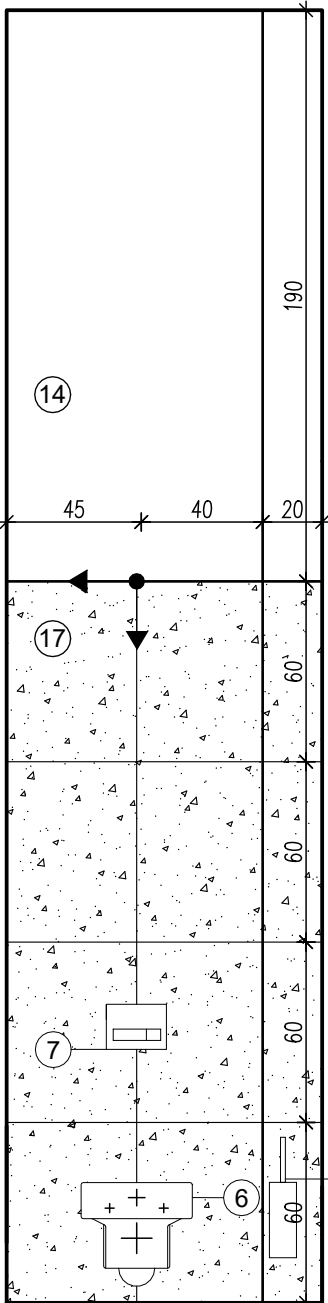


widok T

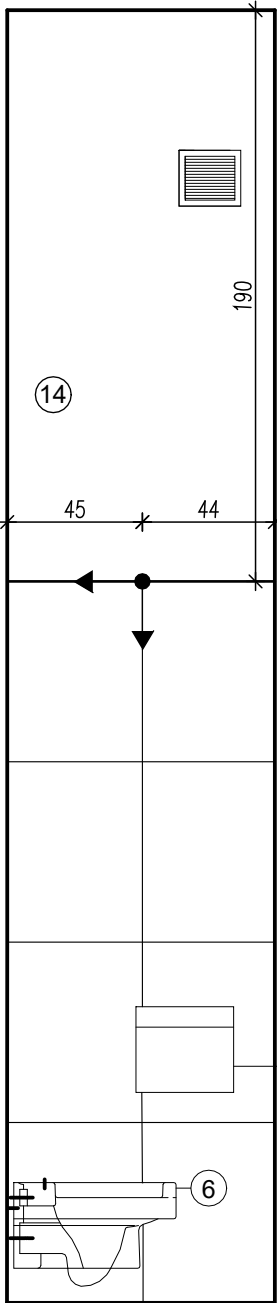

widok U

- 1 umywalka Roca Ona 50x30x15cm A32768E000, syfon i korek CLIC-CLACK chromowane
- 2 dozownik mydła w płynie MERIDA Stella mini, poj. 400ml; stal matowa; symbol: DSM102;
- 3 pojemnik na ręczniki pojedyncze MERIDA Stella maxi, stal matowa; symbol- ASM101;
- 4 bateria umywalkowa OMNIREs YY1210CR
- 5 pisuar Proton Rimless A3590J2000 bateria czasowa, syfon i zestaw montażowy
- 6 miska WC Roca Gap Square A34647A000
- 7 system podtynkowy do wc - Geberit z chromowanym przyciskiem w zabudowie w technologii suchego tynku;
- 8 umywalka Koło Nova Pro bez barier 55cm z otworem z przelewem
- 9 umywalka Roca Debba 35x30 cm A325999000, z syfonem i korkiem CLIC-CLACK chrom
- 10 miska kompaktowa lejowa Koło Nova Pro bez barier wisząca
- 11 poręcz ścienna łukowa Koło Lehnen Concept 60cm uchylna
- 12 poręcz kątowa Koło Lehnen Concept 30x60cm prawa
- 13 pojemnik na papier toaletowy Merida Stella maxi, stal matowa; kod produktu: BSM101;
- 14 ściana malowana na kolor jasny szary
- 15 lustro uchylne Lehnen Evolution 60x45cm
- 16 Ściana murowana z bl. gazobetonowych na wysokość 2,40 m
- 17 Błat obudowany płytkami gresowymi Quenos Graphite Mat na metalowym stelażu z płytami g-k
- 18 Szczotka WC tuba wisząca z przykrywką Merida; stal matowa; kod produktu: GIM351;
- 19 Kosz na śmieci prostokątny Cube, pojemność 40l; stal matowa; symbol- KIM424;
- 20 Kosz na śmieci pedałowy Silent Serene, pojemność 5l; stal matowa; symbol - KIM416;
- 21 Kabina systemowa z HPL np. ALSANIT 1,2cm, wysokości 203cm (odstęp od podłogi 17cm);
- 22 Sufit podwieszony przytwierdzony do konstrukcji dachu
- 23 Nadproże płaskie np. Ytong do ścian działowych YD, 10x1250x249 mm
- 24 Lustro wklejane;

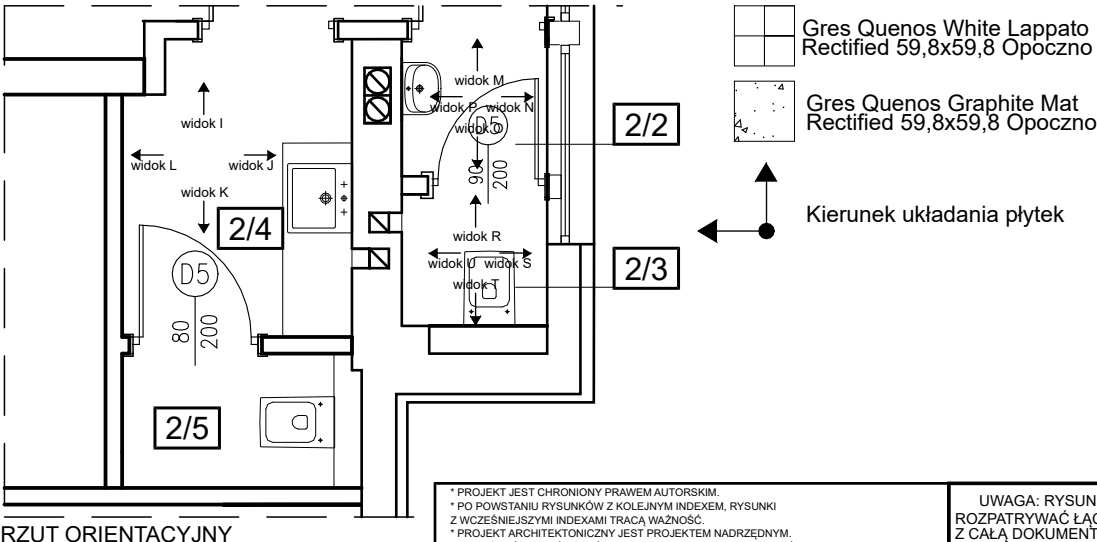

RZUT ORIENTACYJNY

* PROJEKT JEST CHRONIONY PRAWEM AUTORSKIM.
* PO POWSTANIU RYSUNKÓW Z KOLEJNYM INDEXEM, RYSUNKI
Z WCZEŚNIEJSZYMI INDEXAMI TRACĄ WAŻNOŚĆ.
* PROJEKT ARCHITEKTONICZNY JEST PROJEKTEM NADRZĘDNYM,
ROZBIEŻNOŚCI I NIESĆISŁOŚCI W DOKUMENTACJI KONSULTOWAĆ
Z GŁÓWNYM PROJEKTANTEM.


UWAGA !
-WSZYSTKIE WYMIARY SPRAWDZIĆ W NATURZE
-W RAZIE EWENTUALNYCH ROZBIEŻNOŚCI ZMIANY
W PROJEKcie UZGODNIĆ Z AUTOREM OPRACOWANIA

UWAGA: RYSUNEK
ROZPATRYWAĆ ŁĄCZNIE
Z CAŁĄ DOKUMENTACJĄ
ARCHITEKTONICZNĄ
(POZOSTAŁE RYSUNKI,
OPIS) I BRANŻOWĄ!
WSZELKIE ROZBIEŻNOŚCI
KONSULTOWAĆ
Z GŁÓWNYM
PROJEKTANTEM

TOMASZ DANILUK architekt ul. 1000-lecia państwa polskiego 2/3; 15-111 Białystok tel. 507 065 093 ; e-mail: tdbaza@poczta.onet.pl			
INWESTYCJA: REMONT I PRZYSTOSOWANIE CZĘŚCI POMIESZCZEŃ BUDYNKU NA POTRZEBY POWIATOWEGO INSPEKTORATU WETERYNARII W MOŃKACH , UL. AL. NIEPODLEGŁOŚCI 11B			
FAZA PROJEKT BUDOWLANO-WYKONAWCZY			
ZESPÓŁ PROJEKTOWY			
SPECJALNOŚĆ	IMIĘ I NAZWISKO	NR UPR.	PODPIS
ARCHITEKTURA	mgr inż. arch. TOMASZ DANILUK	BŁ-PdOKK/30/04	
ARCHITEKTURA	inż. arch. wnętrz		
WNETRZ	WSPÓŁPRACOWNICA		
PRZEDMIOT RYSUNKU: TOALETY NA PIĘTRZE (2/3) - WIDOKI ROZWINIĘĆ ŚCIAN			
SKALA: 1:25	DATA: 06.07.2026	NR RYS.: 30	INDEX: STR: 66

WIDOKI ŚCIAN TOALETY (2/4 i 2/5)


- 1 umywalka Roca Ona 50x30x15cm A32768E000, syfon i korek CLIC-CLACK chromowane
- 2 dozownik mydła w płynie MERIDA Stella mini, poj. 400ml; stal matowa; symbol: DSM102;
- 3 pojemnik na ręczniki pojedyncze MERIDA Stella maxi, stal matowa; symbol- ASM101;
- 4 bateria umywalkowa OMNIRES YY1210CR
- 5 pisuar Proton Rimless A3590J2000 bateria czasowa, syfon i zestaw montażowy
- 6 miska WC Roca Gap Square A34647A000
- 7 system podtynkowy do wc - Geberit z chromowanym przyciskiem w zabudowie w technologii suchego tynku;
- 8 umywalka Koło Nova Pro bez barier 55cm z otworem z przelewem
- 9 umywalka Roca Debba 35x30 cm A325999000, z syfonem i korkiem CLIC-CLACK chrom
- 10 miska kompaktowa lejowa Koło Nova Pro bez barier wisząca
- 11 poręcz ścienna łukowa Koło Lehnen Concept 60cm uchylna
- 12 poręcz kątowa Koło Lehnen Concept 30x60cm prawa
- 13 pojemnik na papier toaletowy Merida Stella maxi, stal matowa; kod produktu: BSM101;
- 14 ściana malowana na kolor jasny szary farbą łatwozmywalną
- 15 lustro uchylne Lehnen Evolution 60x45cm
- 16 Ściana murowana z bl. gazobetonowych na wysokość 2,40 m
- 17 Błat obudowany płytkami gresowymi Quenos Graphite Mat na metalowym stelażu z płytami g-k
- 18 Szczotka WC tuba wisząca z przykrywką Merida; stal matowa; kod produktu: GIM351;
- 19 Kosz na śmieci prostokątny Cube, pojemność 40l; stal matowa; symbol- KIM424;
- 20 Kosz na śmieci pedałowy Silent Serene, pojemność 5l; stal matowa; symbol - KIM416;
- 21 Kabina systemowa z HPL np. ALSANIT 1,2cm, wysokości 203cm (odstęp od podłogi 17cm);
- 22 Sufit podwieszony przytwierdzony do konstrukcji dachu
- 23 Nadporoże płaskie np. Ytong do ścian działowych YD, 10x1250x249 mm
- 24 Lustro wklejane 140 x 80 cm, dopasować do szerokości blatu;

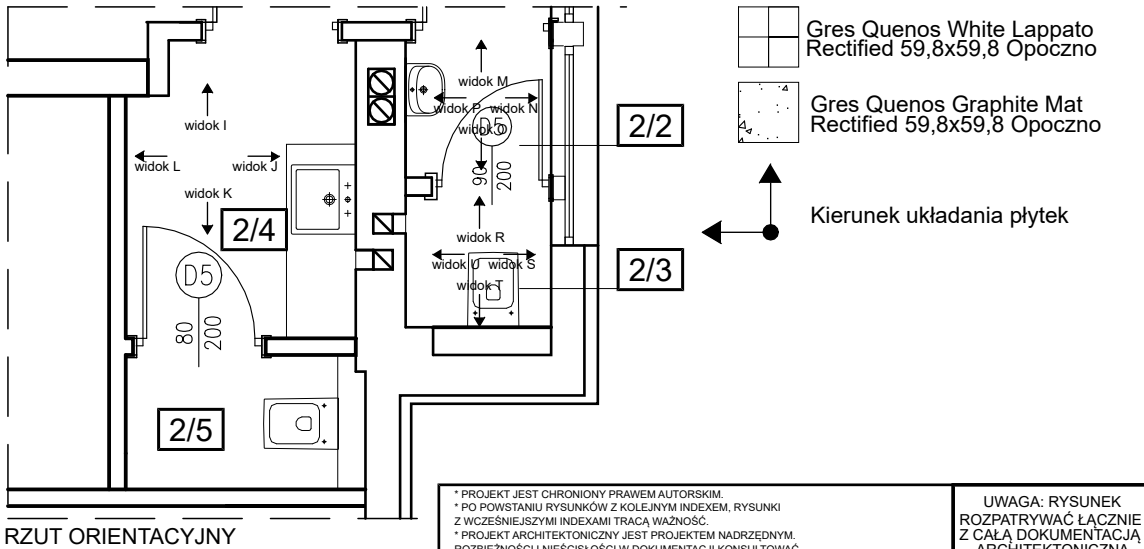


* PROJEKT JEST CHRONIONY PRAWEM AUTORSKIM.
* PO POWSTANIU RYSUNKÓW Z KOLEJNYM INDEXEM, RYSUNKI Z WCZĘŚNIEJSZYMI INDEXAMI TRACĄ WAŻNOŚĆ.
* PROJEKT ARCHITEKTONICZNY JEST PROJEKTEM NADRZĘDNYM, ROZBIEŻNOŚCI I NIEŚCISŁOŚCI W DOKUMENTACJI KONSULTOWAĆ Z GŁÓWNYM PROJEKTANTEM.

UWAGA! RYSUNEK ROZPATRYWAĆ ŁĄCZNIE Z CAŁĄ DOKUMENTACJĄ ARCHITEKTONICZNĄ (POZOSTAŁE RYSUNKI, OPIS) I BRANŻOWĄ! WSZELKIE ROZBIEŻNOŚCI KONSULTOWAĆ Z GŁÓWNYM PROJEKTANTEM


7/D TOMASZ DANILUK architekt ul. 1000-lecia państwa polskiego 2/3, 15-111 Białystok tel. 507 065 093 ; e-mail: tdbaza@poczta.onet.pl			
INWESTYCJA: REMONT I PRZYSTOSOWANIE CZĘŚCI POMIESZCZEŃ BUDYNKU NA POTRZEBY POWIATOWEGO INSPEKTORATU WETERYNARII W MONKACH - UL. AL. NIEPODLEGŁOŚCI 11B			
FAZA: PROJEKT BUDOWLANO-WYKONAWCZY			
ZESPÓŁ PROJEKTOWY			
SPECJALNOŚĆ	IMIE I NAZWISKO	NR UPR.	PODPIS
ARCHITEKTURA	mgr inż. arch. TOMASZ DANILUK	BŁ-PdOKK/30/04	
ARCHITEKTURA	inż. arch. wnętrz AGNIESZKA JEDLIŃSKA		
WNETRZ	współpraca		
PRZEDMIOT RYSUNKU: TOALETY NA PIĘTRZE (2/4 i 2/5) - WIDOKI ROZWINIEĆ ŚCIAN			
SKALA: 1:25	DATA: 06.07.2026	NR RYS.: 31	INDEX: STR: 67

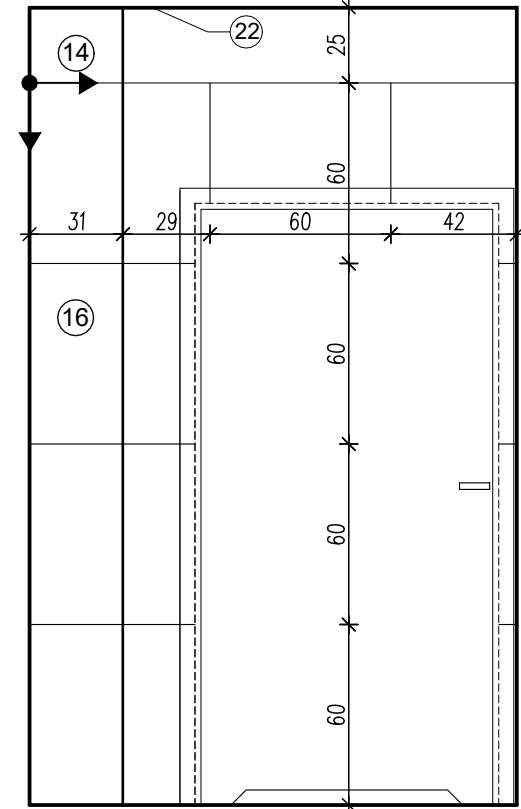


widok I

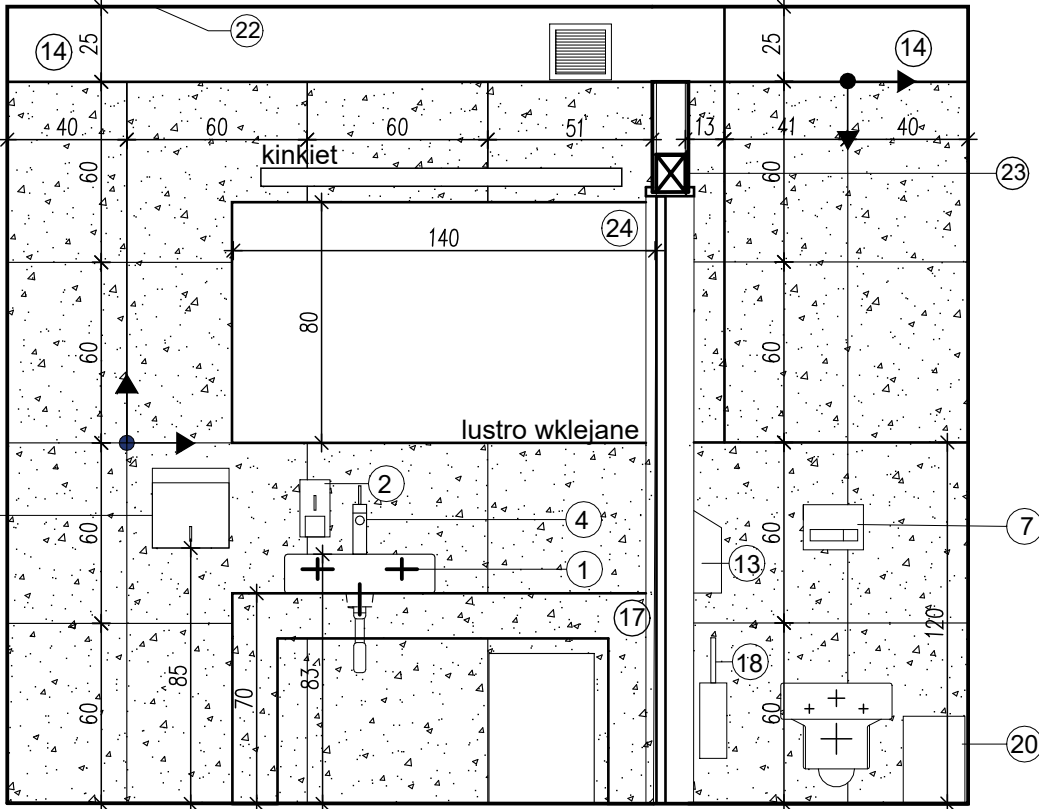


widok J

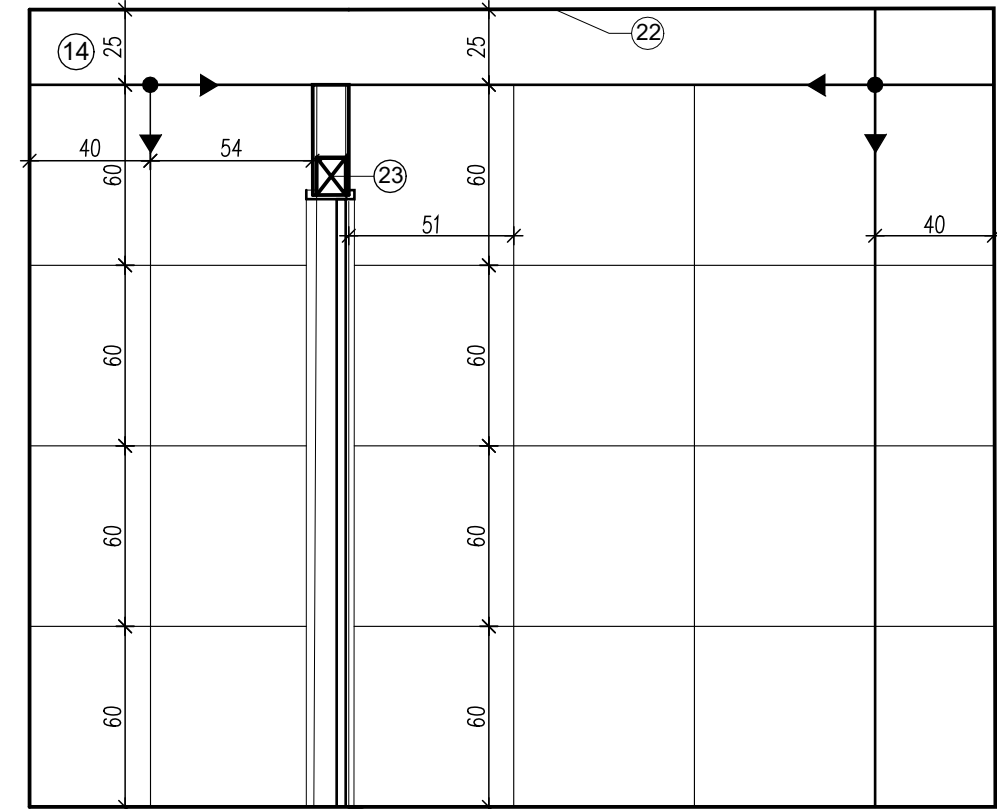

widok L

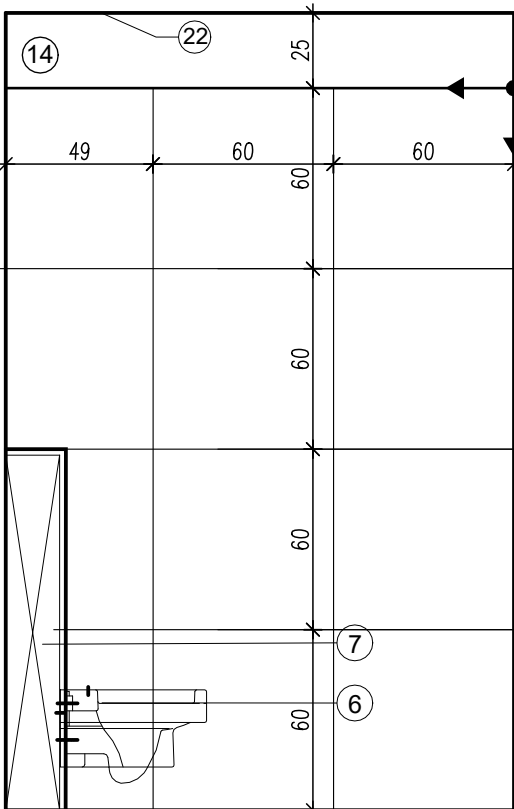

widok K



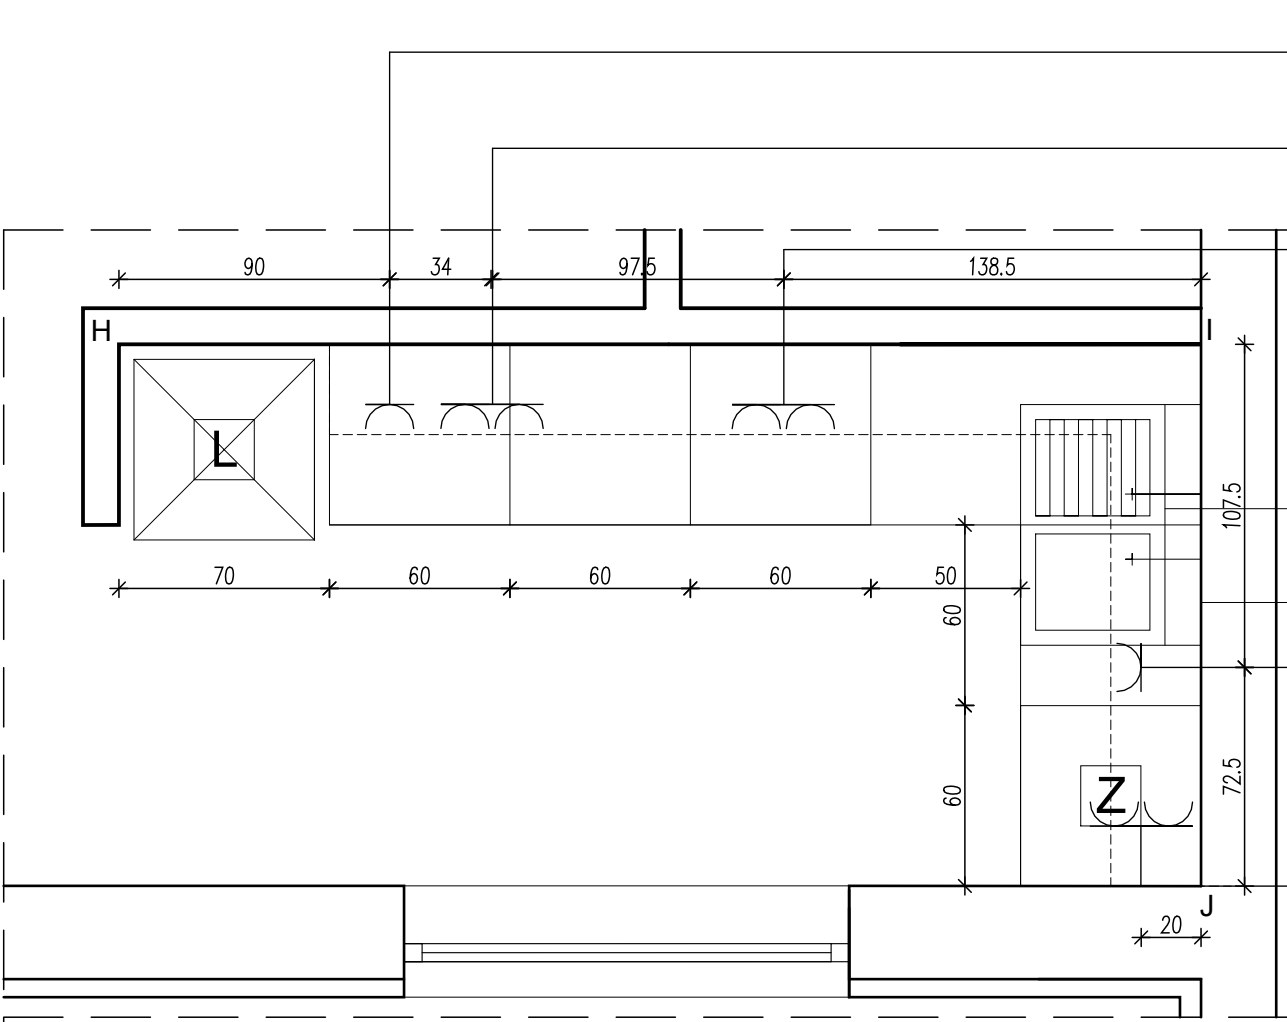


zasilenie lodówki
h=60 cm od posadzki
podwójne gniazdo wtykowe
h=105 cm od posadzki
podwójne gniazdo wtykowe
h=105 cm od posadzki

zasilenie zmywarki
h=60 cm od posadzki

podwójne gniazdo wtykowe
h=105 cm od posadzki

- 1 szafka wisząca szer. 60 cm gł. 30 cm wys. 90 cm
- 2 szafka wisząca szer. 40 cm gł. 30 cm wys. 90 cm
- 3 szafka wisząca narożna 70 x 70 cm gł. 30 cm wys. 90 cm
- 4 szafka kuchenna stojąca szer. 60 cm
- 5 szafka kuchenna stojąca z szufladami
- 6 szafka kuchenna stojąca narożna 110 cm x 60 cm
- 7 szafka kuchenna stojąca zlewozmywakowa 60 cm
- 8 szafka wisząca narożna 60 x 60 cm gł. 30 cm wys. 90 cm
- 9 szafka wisząca szer. 80 cm gł. 30 cm wys. 90 cm
- 10 szafka kuchenna stojąca narożna 110 cm x 70 cm
- 11 bateria zlewozmywakowa Omnires Y1255,Inox
- 12 zewozmywak granitowy 1-komorowy z ociekaczem Corio, ZRC_711, Deante, 86 x 50 cm, piasek
- 13 Gres Quenos White Lappato Rectified 59,8x59,8 Opoczno
- 14 ściana malowana na kolor jasny szary farbą łatwozmywalną

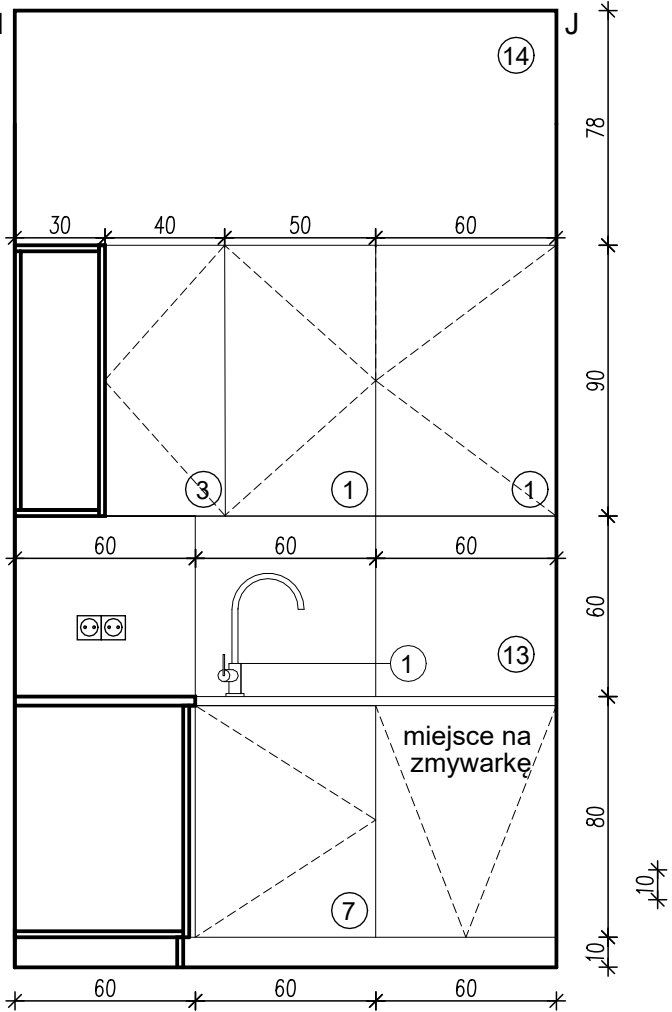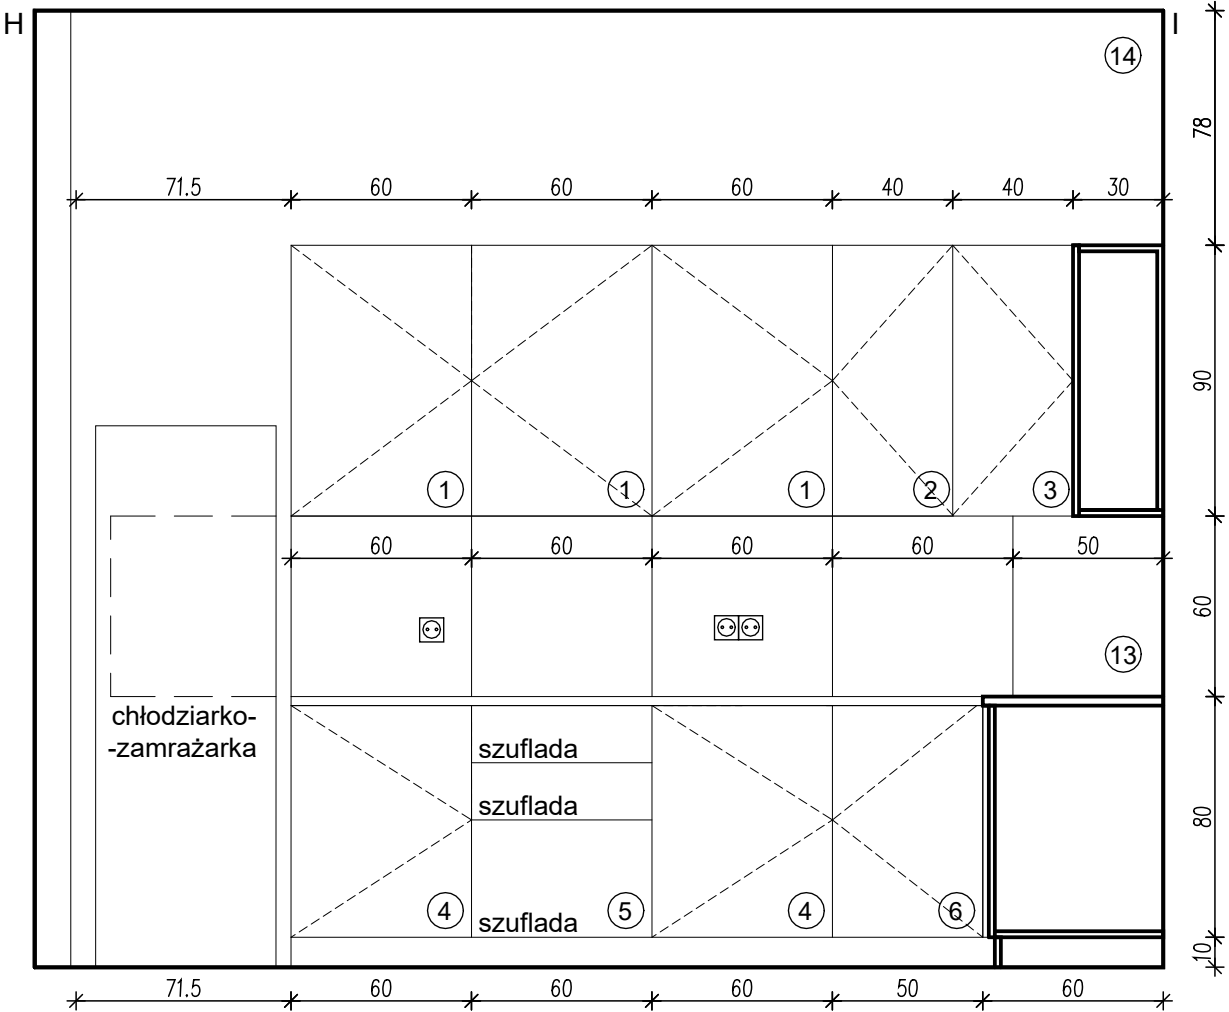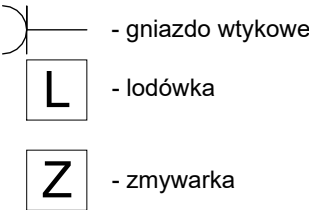

Korpus szafek - Płyta meblowa laminowana Białe Korpusowy 0110 SM Kronospan
Fronty górnych szafek - Płyta meblowa laminowana Biel Alpejska 8685 BS Kronospan
Fronty dolnych szafek - Płyta meblowa laminowana Dąb Evoke Przybrzeżny K365 PW Kronospan
Błat kuchenny - Dąb Evoke Przybrzeżny K365 FP Kronospan

Gres Quenos White Lappato Rectified 59,8x59,8 Opoczno - 3,20 m2

* PROJEKT JEST CHRONIONY PRAWEM AUTORSKIM. * PO POWSTANIU RYSUNKÓW Z KOLEJNYM INDEXEM, RYSUNKI Z WCZEŚNIEJSZYMI INDEXAMI TRACĄ WAŻNOŚĆ. * PROJEKT ARCHITEKTONICZNY JEST PROJEKTEM NADRZĘDNYM. ROZBIEŻNOŚCI I NIEŚCISŁOŚCI W DOKUMENTACJI KONSULTOWAĆ Z GŁÓWNYM PROJEKTANTEM.		UWAGA: RYSUNEK ROZPATRYWAĆ ŁĄCZNIE Z CAŁĄ DOKUMENTACJĄ ARCHITEKTONICZNĄ (POZOSTAŁE RYSUNKI, OPIS) I BRANŻOWĄ! WSZELKIE ROZBIEŻNOŚCI KONSULTOWAĆ Z GŁÓWNYM PROJEKTANTEM													
UWAGA ! -WSZYSTKIE WYMIARY SPRAWDZIĆ W NATURZE -W RAZIE EWENTUALNYCH ROZBIEŻNOŚCI ZMIANY W PROJEKCIE UZGODNIĆ Z AUTOREM OPRACOWANIA															
 TOMASZ DANILUK architekt ul. 1000-letnia państwa polskiego 2/3; 15-111 Białystok tel. 507 065 093 ; e-mail: tdbaza@poczta.onet.pl															
INWESTYCJA: REMONT I PRZYSTOSOWANIE CZĘŚCI POMIESZCZEŃ BUDYNKU NA POTRZEBY POWIATOWEGO INSPEKTORATU WETERYNARII W MOŃKACH, UL. AL. NIEPODLEGŁOŚCI 11B															
FAZA: PROJEKT BUDOWLANO-WYKONAWCZY															
ZESPÓŁ PROJEKTOWY <table><tr><td>SPECJALNOŚĆ</td><td>IMIE I NAZWISKO</td><td>NR UPR.</td><td>PODPIS</td></tr><tr><td>ARCHITEKTURA PROJEKTANT</td><td> mgr inż. arch. TOMASZ DANILUK</td><td>BŁ-PdOKK/30/04</td><td></td></tr><tr><td>ARCHITEKTURA WNETRZ współpraca</td><td> inż. arch. wnetrz AGNIESZKA JEDLIŃSKA</td><td></td><td></td></tr></table>				SPECJALNOŚĆ	IMIE I NAZWISKO	NR UPR.	PODPIS	ARCHITEKTURA PROJEKTANT	mgr inż. arch. TOMASZ DANILUK	BŁ-PdOKK/30/04		ARCHITEKTURA WNETRZ współpraca	inż. arch. wnetrz AGNIESZKA JEDLIŃSKA		
SPECJALNOŚĆ	IMIE I NAZWISKO	NR UPR.	PODPIS												
ARCHITEKTURA PROJEKTANT	mgr inż. arch. TOMASZ DANILUK	BŁ-PdOKK/30/04													
ARCHITEKTURA WNETRZ współpraca	inż. arch. wnetrz AGNIESZKA JEDLIŃSKA														
PRZEDMIOT RYSUNKU: POM. SOCJALNE (2/6) - ZABUDOWA KUCHENNA															
SKALA: 1:25	DATA: 06.07.2026	NR RYS.: 32	INDEX: A STR: 68												