


RZUT PATERU INWENTARYZACJA ARCH.-BUD. ORAZ INS. SANIT.

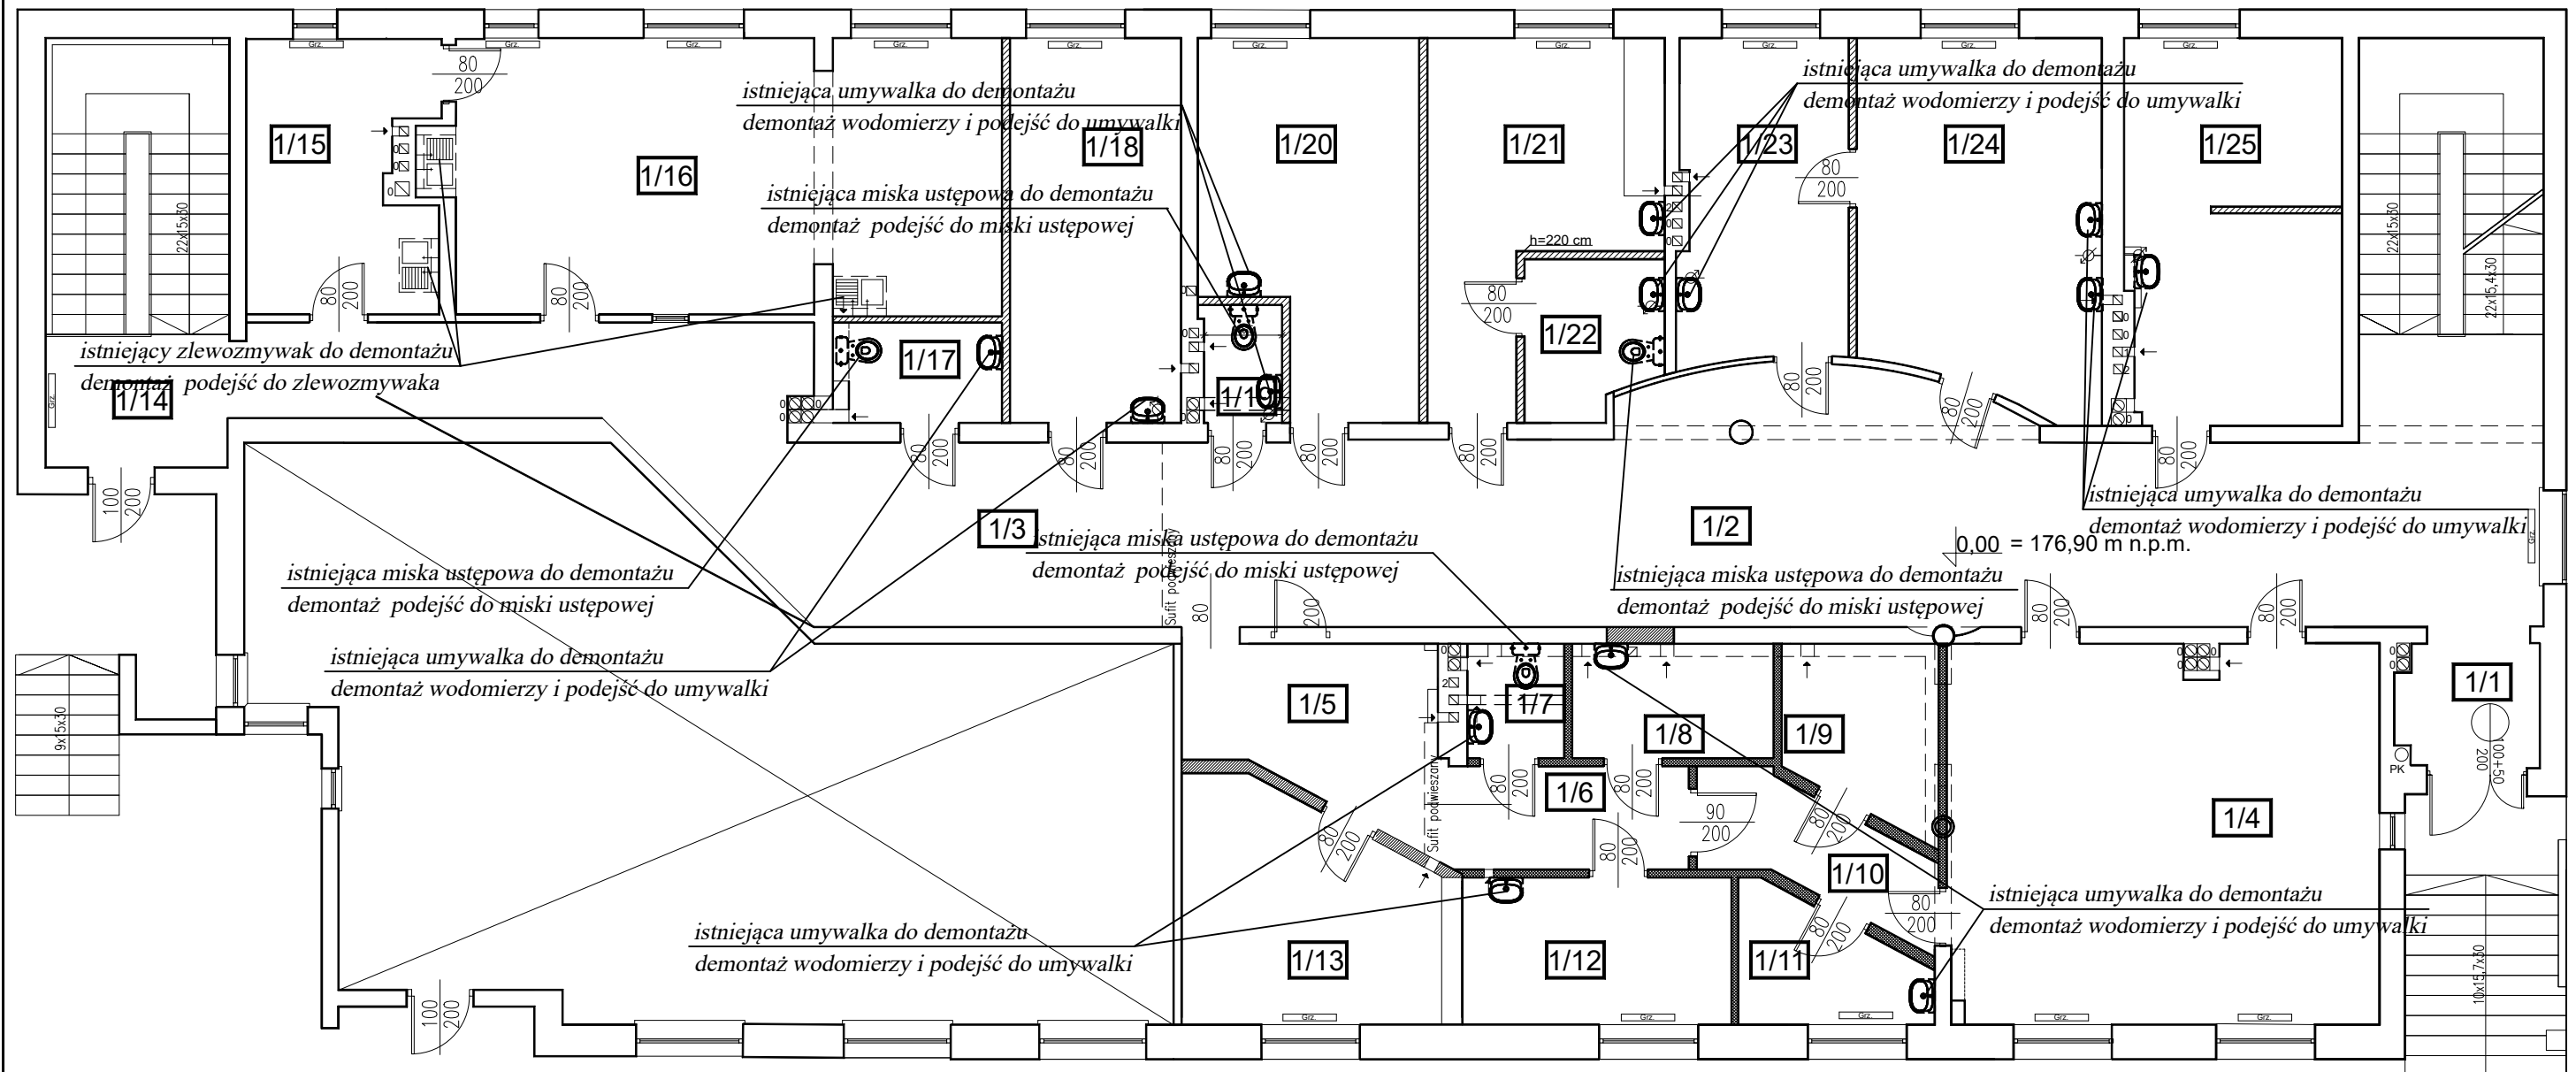

- 1/1** Pow. pom. 3,82 m² H pom. = 3,18 m
Wykończenie podłogi - płytki ceramiczne
Wykończenie ścian - farba
Sufit - tynk
- 1/2** Pow. pom. 67,40 m² H pom. = 3,18 m
Wykończenie podłogi - płytki ceramiczne
Wykończenie ścian - farba
Sufit - g-k
- 1/3** Pow. pom. 31,51 m² H pom. = 3,40 m
Wykończenie podłogi - płytki ceramiczne
Wykończenie ścian - farba
Sufit - tynk
- 1/4** Pow. pom. 36,40 m² H pom. = 3,18 m
Wykończenie podłogi - płytki ceramiczne
Wykończenie ścian - farba
Sufit - tynk
- 1/5** Pow. pom. 14,59 m² H pom. = 3,18 m
Wyk. podłogi - panele laminowane na posadzce z płytek ceram.-gres
Wykończenie ścian - farba
Sufit - tynk
- 1/6** Pow. pom. 14,59 m² H = 2,95 m
Wykończenie podłogi - panele laminowane
Wykończenie ścian - farba
Sufit - g-k

- 1/7** Pow. pom. 2,48 m² H pom. = 3,18 m
Wykończenie podłogi - płytki ceramiczne
Wykończenie ścian - płytki ceramiczne (13,80 m²) farba
Sufit - tynk
- 1/8** Pow. pom. 5,16 m² H pom. = 3,18 m
Wykończenie podłogi - płytki ceramiczne
Wykończenie ścian - płytki ceramiczne (4 m²) farba
Sufit - tynk
- 1/9** Pow. pom. 5,75 m² H pom. = 3,18 m
Wykończenie podłogi - płytki ceramiczne
Wykończenie ścian - farba
Sufit - tynk
- 1/10** Pow. pom. 5,21 m² H pom. = 3,18 m
Wykończenie podłogi - panele laminowane
Wykończenie ścian - farba
Sufit - g-k
- 1/11** Pow. pom. 4,66 m² H pom. = 3,18 m
Wykończenie podłogi - panele laminowane
Wykończenie ścian - płytki ceramiczne (2 m²) ; farba
Sufit - tynk
- 1/12** Pow. pom. 8,86 m² H pom. = 3,18 m
Wykończenie podłogi - panele laminowane
Wykończenie ścian - płytki ceramiczne (2 m²) ; farba
Sufit - tynk

- 1/13** Pow. pom. 12,40 m² H pom. = 3,18 m
Wykończenie podłogi - panele laminowane
Wykończenie ścian - farba
Sufit - tynk
- 1/14** Pow. pom. 5,4 m² H pom. = 3,49 m
Wykończenie podłogi - płytki ceramiczne
Wykończenie ścian - farba
Sufit - tynk
- 1/15** Pow. pom. 10,95 m² H pom. = 3,49 m
Wykończenie podłogi - płytki ceramiczne
Wykończenie ścian - płytki ceramiczne (6,66 m²) ; farba
Sufit - tynk
- 1/16** Pow. pom. 34,08 m² H pom. = 3,49 m
Wykończenie podłogi - płytki ceramiczne
Wykończenie ścian - płytki ceramiczne (25,64 m²) ; farba
Sufit - tynk
- 1/17** Pow. pom. 3,65 m² H pom. = 3,49 m
Wykończenie podłogi - płytki ceramiczne
Wykończenie ścian - płytki ceramiczne (16,70 m²) ; farba
Sufit - tynk
- 1/18** Pow. pom. 14,73 m² H pom. = 3,49 m
Wykończenie podłogi - płytki ceramiczne
Wykończenie ścian - płytki ceramiczne (2,24 m²) ; farba
Sufit - tynk

- 1/19** Pow. pom. 2,07 m²
H = 3,18 m
Wykończenie podłogi - panele laminowane
Wykończenie ścian - płytki ceramiczne (11,96 m²) ; farba
Sufit - tynk
- 1/20** Pow. pom. 16,44 m²
H = 3,18 m
Wykończenie podłogi - płytki ceramiczne
Wykończenie ścian - płytki ceramiczne (2,8 m²) ; farba
Sufit - tynk
- 1/21** Pow. pom. 14,73 m²
H = 3,18 m
Wykończenie podłogi - płytki ceramiczne
Wykończenie ścian - płytki ceramiczne (3 m²) ; farba
Sufit - tynk
- 1/22** Pow. pom. 4,63 m²
H = 3,18 m
Wykończenie podłogi - płytki ceramiczne
Wykończenie ścian - płytki ceramiczne (16,2 m²) ; farba
Sufit - tynk
- 1/23** Pow. pom. 12,13 m²
H = 3,18 m
Wykończenie podłogi - płytki ceramiczne
Wykończenie ścian - płytki ceramiczne (7 m²) ; farba
Sufit - tynk
- 1/24** Pow. pom. 19,38 m²
H = 3,18 m
Wykończenie podłogi - płytki ceramiczne
Wykończenie ścian - płytki ceramiczne (7 m²) ; farba
Sufit - tynk

LEGENDA INSTALACJI SANITARNEJ:		LEGENDA ELEMENTÓW BUDOWLANYCH:	
	- licznik wody		-ściana nośna
	- grzejnik		-ściana działowa murowana
	-umywalka		-ściana z g-k
	-misa WC do usunięcia		
	-zlewozmywak		

- 369,59
H = 3,18 m
Wykończenie podłogi - płytki ceramiczne
Wykończenie ścian - płytki ceramiczne (2,1 m²)
farba
Sufit - tynk
- 1/25**
Pow. pom. 18,56 m²
H = 3,18 m
Wykończenie podłogi - płytki ceramiczne
Wykończenie ścian - płytki ceramiczne (2,1 m²)
farba
Sufit - tynk

7/10		TOMASZ DANILUK architekt ul. 1000-letnia państwa polskiego 2/3; 15-111 Białystok tel. 507 065 093 ; e-mail: tdbaza@poczta.onet.pl	
INWESTYCJA: REMONT I PRZYSTOSOWANIE CZĘŚCI POMIESZCZEŃ BUDYNKU NA POTRZEBY POWIATOWEGO INSPEKTORATU WETERYNARI W MOŃKACH , UL. AL. NIEPODLEGŁOŚCI 11B			
FAZA: INWENTARYZACJA			
ZESPÓŁ PROJEKTOWY			
SPECJALNOŚĆ	IMIĘ I NAZWISKO	NR UPR.	PODPIS
INST. SANITARNE	PROJEKTANT: BARBARA CHILIŃSKA	BŁ/28/00	
PRZEDMIOT RYSUNKU: RZUT PARTERU - INWENTARYZACJA INSTALACJI WOD-KAN			
SKALA: 1:100	DATA: 2026	NR RYS.: 2	INDEX: STR: S