


RZUT PIWNICY
skala 1:100

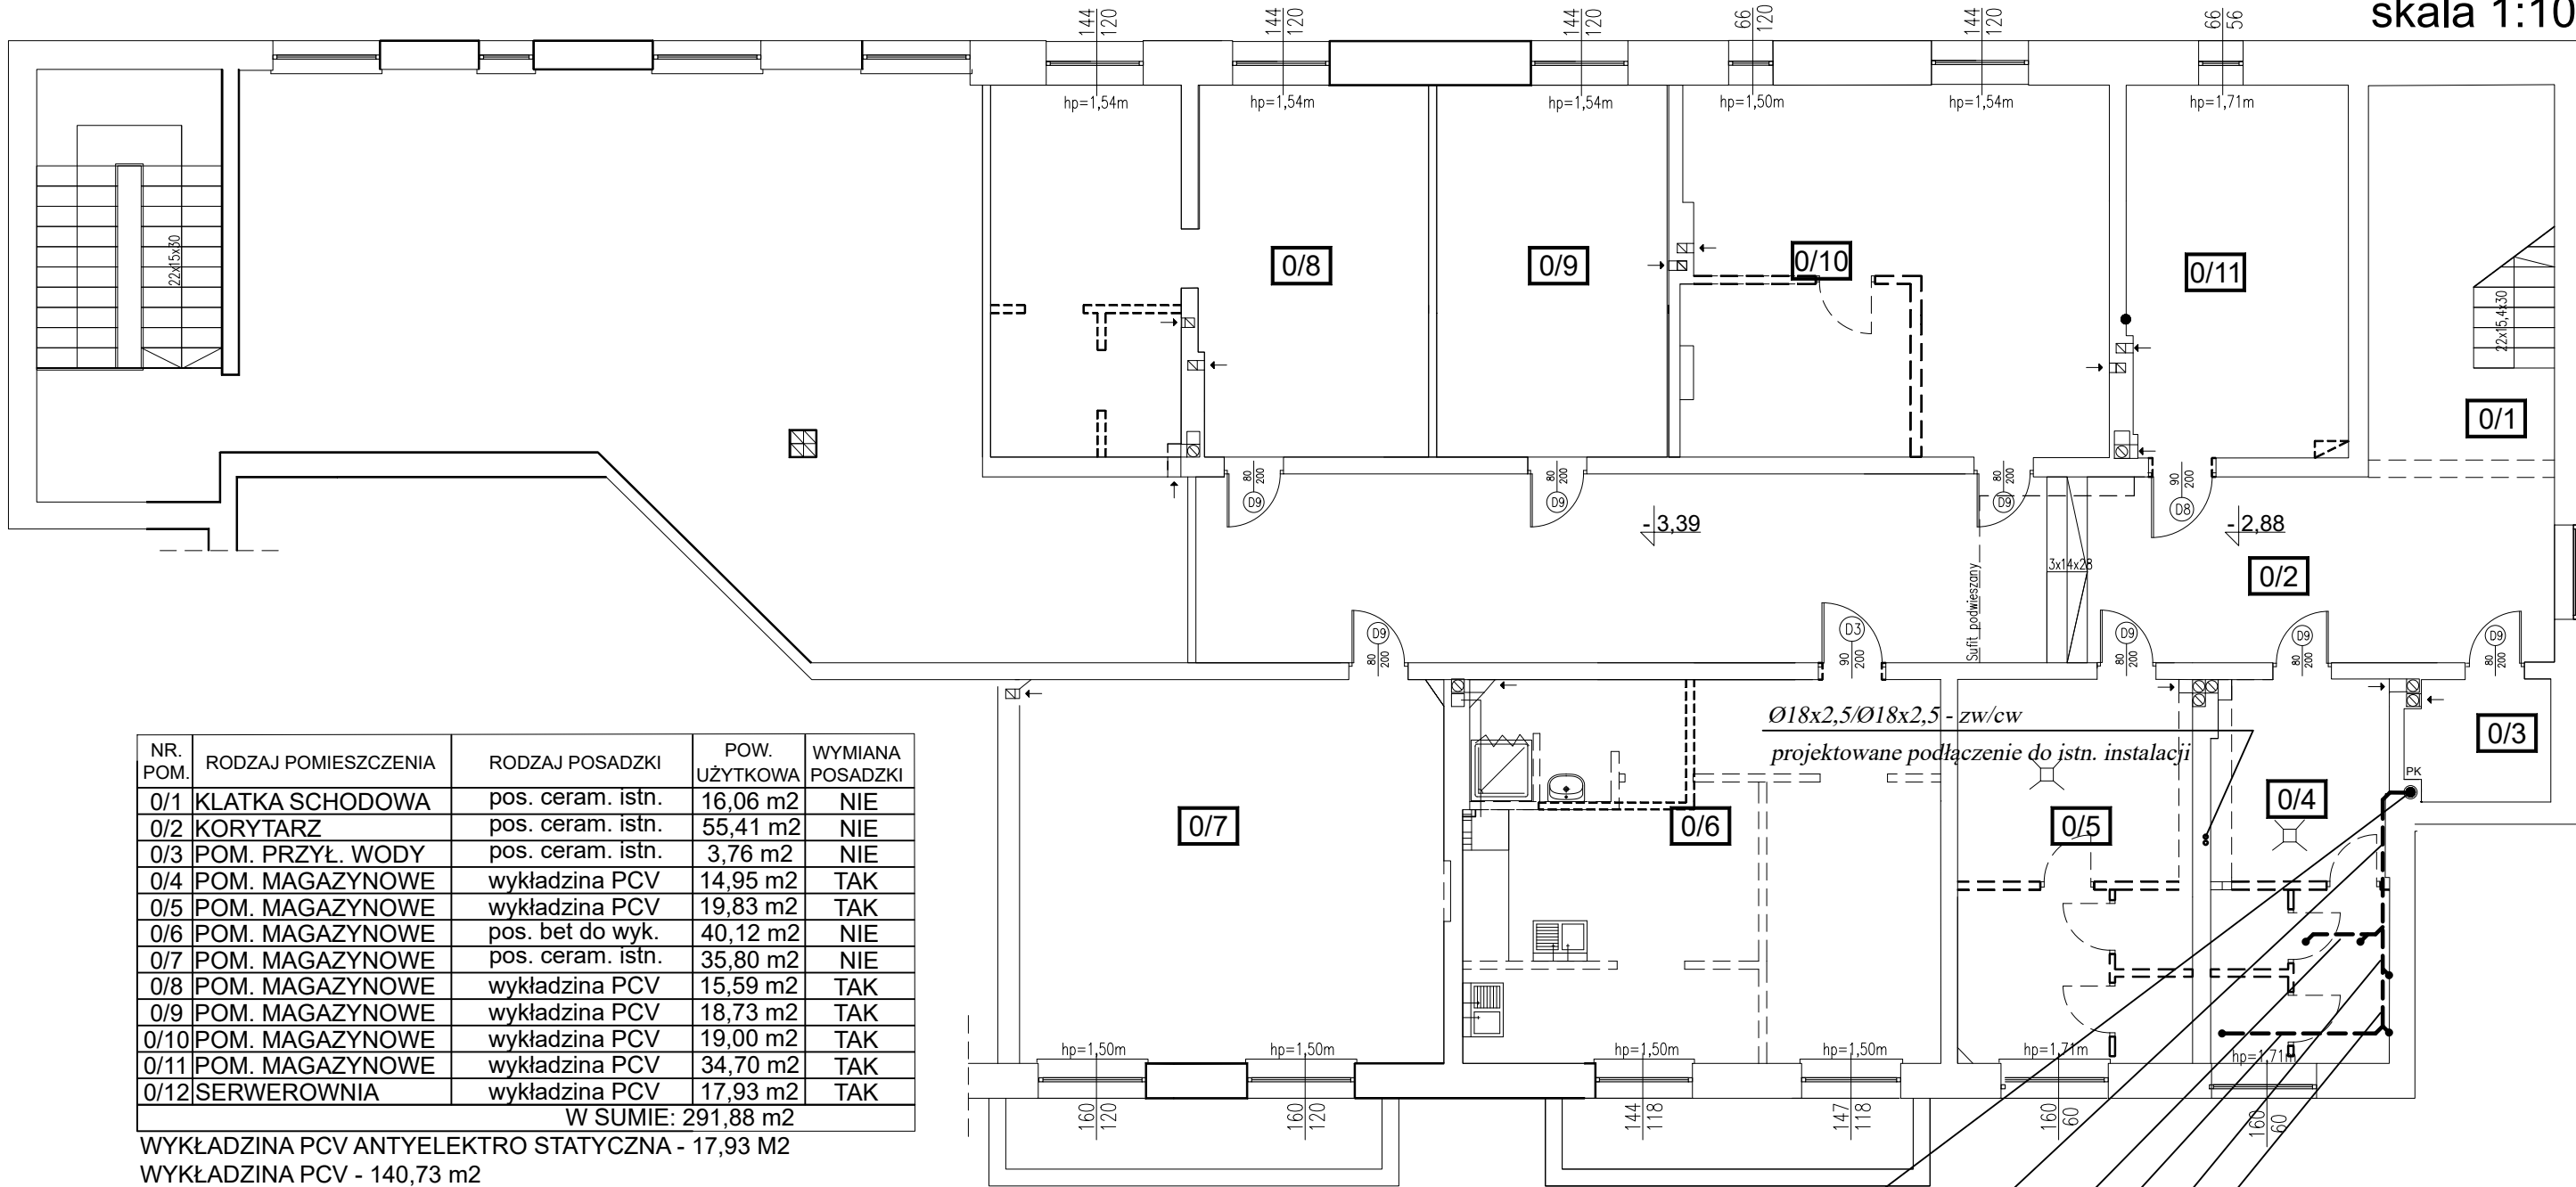

NR. POM.	RODZAJ POMIESZCZENIA	RODZAJ POSADZKI	POW. UŻYTKOWA	WYMIANA POSADZKI
0/1	KLATKA SCHODOWA	pos. ceram. istn.	16,06 m2	NIE
0/2	KORYTARZ	pos. ceram. istn.	55,41 m2	NIE
0/3	POM. PRZYŁ. WODY	pos. ceram. istn.	3,76 m2	NIE
0/4	POM. MAGAZYNOWE	wykładzina PCV	14,95 m2	TAK
0/5	POM. MAGAZYNOWE	wykładzina PCV	19,83 m2	TAK
0/6	POM. MAGAZYNOWE	pos. bet do wyk.	40,12 m2	NIE
0/7	POM. MAGAZYNOWE	pos. ceram. istn.	35,80 m2	NIE
0/8	POM. MAGAZYNOWE	wykładzina PCV	15,59 m2	TAK
0/9	POM. MAGAZYNOWE	wykładzina PCV	18,73 m2	TAK
0/10	POM. MAGAZYNOWE	wykładzina PCV	19,00 m2	TAK
0/11	POM. MAGAZYNOWE	wykładzina PCV	34,70 m2	TAK
0/12	SERWEROWNIA	wykładzina PCV	17,93 m2	TAK
W SUMIE: 291,88 m2				

WYKŁADZINA PCV ANTYELEKTRO STATYCZNA - 17,93 M2
WYKŁADZINA PCV - 140,73 m2

- 0/1

KLATKA SCHODOWA pow. - posadzka wg od rys.
Ściany - uzupełnić ubytki ,wyszpachlować , przetrzeć
pow. -16,10m2
- 0/2

KORYTARZ KOMUNIKACJA pow. - posadzka z płytek ceramicznych ist. - do oczyszczenia
pow. 55,33m2
- 0/3

POM. PRZYŁĄCZA WODOCIĄGOWEGO - posadzka z płytek ceramicznych -do oczyszczenia
pow. 3,75m2
- 0/4

POM. MAGAZYNOWE - posadzka z płytek ceramicznych
-do skucia - powierzchnie wyrównać i oczyścić - wyłoxyc
wykładzina PVC -cokoliki wywinąć na wys 10cm
pow. 15,30 m2
- 0/5

POM. MAGAZYNOWE - posadzka z płytek ceramicznych
-do skucia - powierzchnie wyrównać i oczyścić - wyłoxyc
wykładzina PVC -cokolik wywinąć na wys 10cm
pow. 19,83 m2
- 0/6

POM. POD PLANOWANA "ŚLUZĘ " - posadzka z płytek ceramicznych -do skucia - powierzchnie wyrównać i
oczyścić - pow. 40,12 m2

- 0/7

POM. MAGAZYNOWE - posadzka z płytek ceramicznych
-do oczyszczenia
pow. 35,80m2
- 0/8

POM. MAGAZYNOWE - posadzka wyk. wykładzina PVC - istniejąca
wykładzinę usunąć , właściwą posadzkę oczyścić ,wyrównać i wyłoxyc
nowa wykładziną PVC - cokoliki wywinac na scianę na wys. 10cm.
pow. 35,80m2
- 0/9

POM. MAGAZYNOWE - posadzka wyk. wykładzina PVC - istniejąca
wykładzinę usunąć , właściwą posadzkę oczyścić ,wyrównać i wyłoxyc
nowa wykładziną PVC - cokoliki wywinac na scianę na wys. 10cm.
pow. 18,73m2
- 0/10

POM. MAGAZYNOWE - posadzka wyk. wykładzina PVC - istniejąca
wykładzinę usunąć , właściwą posadzkę oczyścić ,wyrównać i wyłoxyc
nowa wykładziną PVC - cokoliki wywinac na scianę na wys. 10cm.
pow. 19,00m2
- 0/11

POM. MAGAZYNOWE - posadzka wyk. wykładzina PVC - istniejąca
wykładzinę usunąć , właściwą posadzkę oczyścić ,wyrównać i wyłoxyc
nowa wykładziną PVC - cokoliki wywinac na scianę na wys. 10cm.
pow. 34,70 m2
- 0/12

POM. SERWEROWNIA - istniejąca posadzkę ceramiczną oczyścić ,
wyrównać zaprawą wyrównującą i wyłoxyc wykładziną PVC o
właściwościach antyelektrostatycznych, cokolik wywinąć na sciane na
wys. 10cm.
pow. 34,70 m2

istniejący pion PVC Ø110

PVCØ110 mm, L=2,4 m, i=2%
prowadzić pod stropem piwnicy

PVCØ50 mm, L=1,2 m, i=2%
prowadzić pod stropem piwnicy

PVCØ50 mm, L=2,5 m, i=2%
prowadzić pod stropem piwnicy

PVCØ50 mm, L=0,6 m, i=2%
prowadzić pod stropem piwnicy

PVCØ50 mm, L=0,9 m, i=2%
prowadzić pod stropem piwnicy

LEGENDA ELEMENTÓW BUDOWLANYCH:

-ściana istniejąca

-ściana do wyburzenia

-ściana projektowana

-sufit podwieszany do usunięcia

7/10

TOMASZ DANILUK architekt
ul. 1000-lecia państwa polskiego 2/3; 15-111 Białystok
tel. 507 065 093 ; e-mail: tdbaza@poczta.onet.pl

INWESTYCJA:

REMONT I PRZYSTOSOWANIE CZĘŚCI POMIESZCZEŃ BUDYNKU
NA POTRZEBY POWIATOWEGO INSPEKTORATU WETERYNARI
W MOŃKACH , UL. AL. NIEPODLEGŁOŚCI 11B

FAZA

PROJEKT BUDOWLANO WYKONAWCZY

ZESPÓŁ PROJEKTOWY

SPECJALNOŚĆ

INST. SANITARNE

PROJEKTANT

IMIE I NAZWISKO

mgr inż. BARBARA CHILIŃSKA

NR UPR.

BŁ/28/00

PODPIS

PRZEDMIOT RYSUNKU:

RZUT PIWNICY - INSTALACJA WOD-KAN

SKALA: 1:100

DATA: 2026

NR RYS.: 4

INDEX: S

STR: