


II ETAP INWESTYCJI

I ETAP INWESTYCJI

RZUT PARTERU
skala 1:100

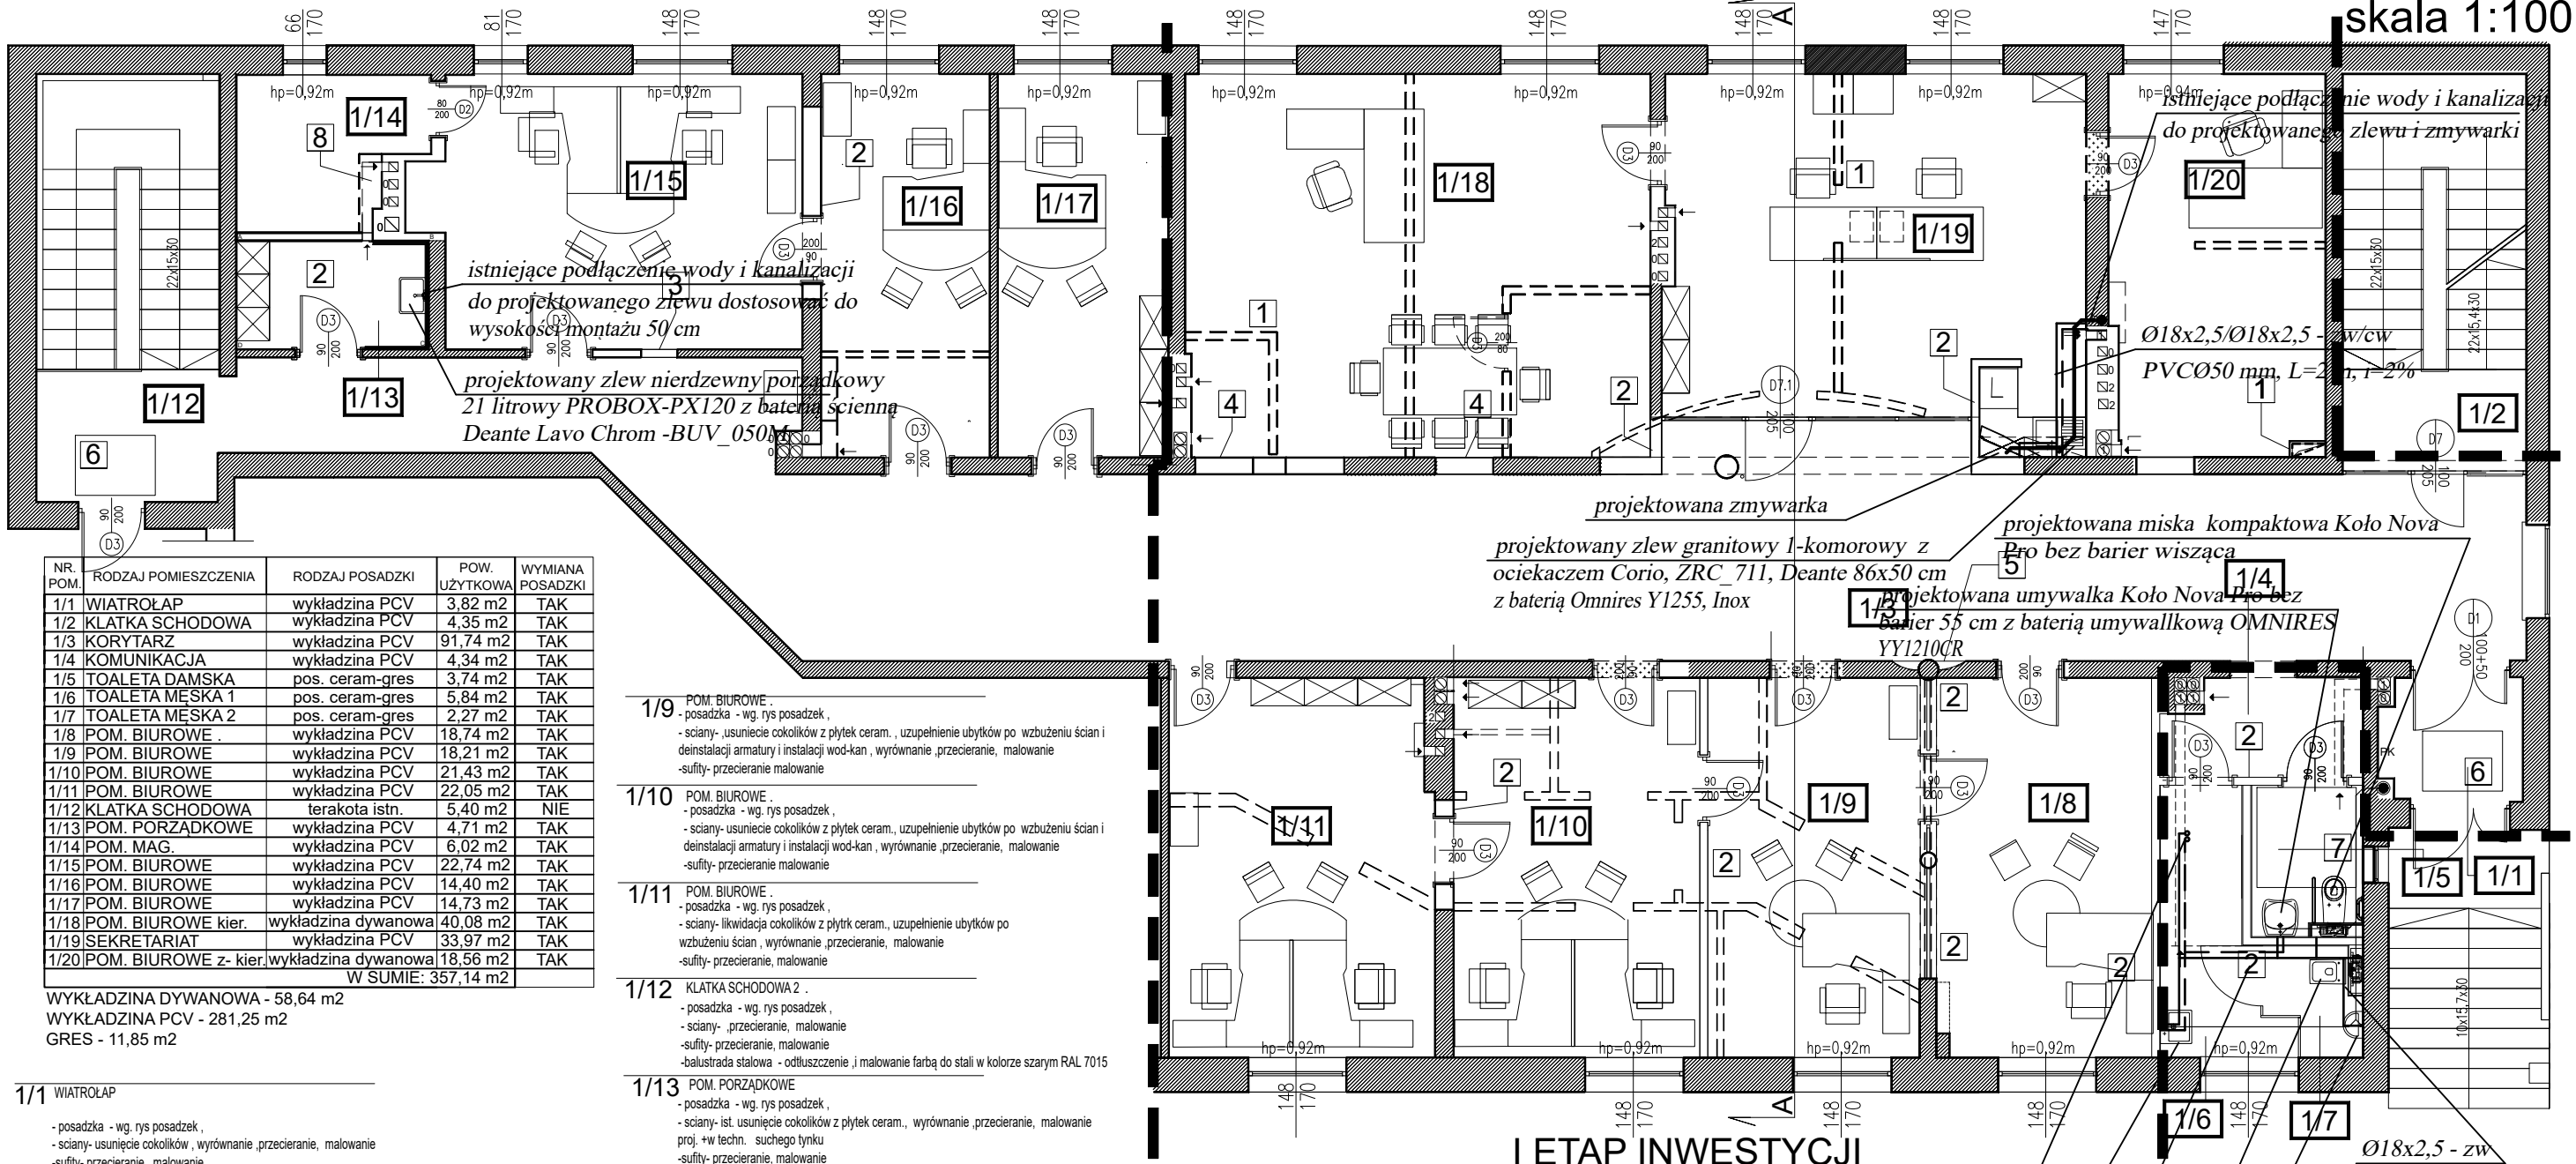

NR. POM.	RODZAJ POMIESZCZENIA	RODZAJ POSADZKI	POW. UŻYTKOWA	WYMIANA POSADZKI
1/1	WIATROLAP	wykładzina PCV	3,82 m2	TAK
1/2	KLATKA SCHODOWA	wykładzina PCV	4,35 m2	TAK
1/3	KORYTARZ	wykładzina PCV	91,74 m2	TAK
1/4	KOMUNIKACJA	wykładzina PCV	4,34 m2	TAK
1/5	TOALETA DAMSKA	pos. ceram-gres	3,74 m2	TAK
1/6	TOALETA MĘSKA 1	pos. ceram-gres	5,84 m2	TAK
1/7	TOALETA MĘSKA 2	pos. ceram-gres	2,27 m2	TAK
1/8	POM. BIUROWE	wykładzina PCV	18,74 m2	TAK
1/9	POM. BIUROWE	wykładzina PCV	18,21 m2	TAK
1/10	POM. BIUROWE	wykładzina PCV	21,43 m2	TAK
1/11	POM. BIUROWE	wykładzina PCV	22,05 m2	TAK
1/12	KLATKA SCHODOWA	terakota istn.	5,40 m2	NIE
1/13	POM. PORZĄDKOWE	wykładzina PCV	4,71 m2	TAK
1/14	POM. MAG.	wykładzina PCV	6,02 m2	TAK
1/15	POM. BIUROWE	wykładzina PCV	22,74 m2	TAK
1/16	POM. BIUROWE	wykładzina PCV	14,40 m2	TAK
1/17	POM. BIUROWE	wykładzina PCV	14,73 m2	TAK
1/18	POM. BIUROWE kier.	wykładzina dywanowa	40,08 m2	TAK
1/19	SEKRETARIAT	wykładzina PCV	33,97 m2	TAK
1/20	POM. BIUROWE z- kier.	wykładzina dywanowa	18,56 m2	TAK
W SUMIE:				357,14 m2

WYKŁADZINA DYWANOWA - 58,64 m2

WYKŁADZINA PCV - 281,25 m2

GRES - 11,85 m2

1/1 WIATROLAP

- posadzka - wg. rys posadzek ,
- ściany- usunięcie cokołków , wyrównanie ,przecieranie , malowanie
- sufity- przecieranie , malowanie

1/2 KLATKA SCHODOWA 1

- posadzka - wg. rys posadzek ,
- ściany- uzupełnienie ubytków, wyrównanie ,przecieranie , malowanie
- sufity- przecieranie malowanie
- balustrada , odtłuszczenie i malowanie farbą do stali w kolorze szarym RAL 7015

1/3 KORYTARZ

- posadzka - wg. rys posadzek ,
- ściany- demontaż cokołków i wyrównanie powierzchni ,uzupełnienie ubytków, zamurowanie części otworów drzwiowych, wyrównanie ,przecieranie , malowanie
- sufity- wg. rysunku sufitów w korytarzu

1/4 KOMUNIKACJA- PRZEDSIÓNEK WC

- posadzka - wg. rys posadzek ,
- ściany- demontaż cokołków ,uzupełnienie ubytków, murowanie ścian dywanowych w bl. gąbionowych, wyrównanie ,przecieranie , malowanie
- sufity- wg. rysunku sufitów w korytarzu i WC

1/5 WC DAMSIE + OS. NA WÓZKACH

- posadzka - wg. rys szczegółowego łazienek,
- ściany- wg. rys szczegółowego łazienek
- sufity- wg. rys. szczegółowego łazienek

1/6 WC MĘSKIE

- posadzka - wg. rys szczegółowego łazienek,
- ściany- wg. rys szczegółowego łazienek
- sufity- wg. rys. szczegółowego łazienek

1/7 WC MĘSKIE

- posadzka - wg. rys szczegółowego łazienek,
- ściany- wg. rys szczegółowego łazienek
- sufity- wg. rys. szczegółowego łazienek

1/8 POM. BIUROWE

- posadzka - wg. rys posadzek ,
- ściany usunięcie cokołków z pł. ceram. - uzupełnienie ubytków po wzburyeniach , wyrównanie ,przecieranie , malowanie
- sufity- przecieranie , malowanie

1/9 POM. BIUROWE

- posadzka - wg. rys posadzek ,
- ściany- usunięcie cokołków z płytek ceram. , uzupełnienie ubytków po wzbuczeniu ścian i deinstalacji armatury i instalacji wod-kan , wyrównanie ,przecieranie , malowanie
- sufity- przecieranie malowanie

1/10 POM. BIUROWE

- posadzka - wg. rys posadzek ,
- ściany- usunięcie cokołków z płytek ceram. , uzupełnienie ubytków po wzbuczeniu ścian i deinstalacji armatury i instalacji wod-kan , wyrównanie ,przecieranie , malowanie
- sufity- przecieranie malowanie

1/11 POM. BIUROWE

- posadzka - wg. rys posadzek ,
- ściany- likwidacja cokołków z płytek ceram. , uzupełnienie ubytków po wzbuczeniu ścian , wyrównanie ,przecieranie , malowanie
- sufity- przecieranie , malowanie

1/12 KLATKA SCHODOWA 2

- posadzka - wg. rys posadzek ,
- ściany- ist. usunięcie cokołków z płytek ceram. , wyrównanie ,przecieranie , malowanie
- sufity- przecieranie , malowanie
- balustrada stalowa - odtłuszczenie i malowanie farbą do stali w kolorze szarym RAL 7015

1/13 POM. PORZĄDKOWE

- posadzka - wg. rys posadzek ,
- ściany- ist. usunięcie cokołków z płytek ceram. , wyrównanie ,przecieranie , malowanie
- sufity- przecieranie , malowanie

1/14 POM. MAGAZYNEK

- posadzka - wg. rys posadzek ,
- ściany- ist. usunięcie cokołków z pł. ceram. , wyrównanie ,przecieranie , malowanie
- sufity- przecieranie , malowanie

1/15 POM. BIUROWE

- posadzka - wg. rys posadzek ,
- ściany- usunięcie cokołków z pł. ceram. , uzupełnienie ubytków po wzbuczeniu ścian i deinstalacji armatury i instalacji wod-kan , wyrównanie ,przecieranie , malowanie
- sufity- przecieranie malowanie

1/16 POM. BIUROWE

- posadzka - wg. rys posadzek ,
- ściany- usunięcie cokołków z pł. ceram. , uzupełnienie ubytków po wzbuczeniu ścian i deinstalacji armatury i instalacji wod-kan , wyrównanie ,przecieranie , malowanie
- sufity- przecieranie malowanie

1/17 POM. BIUROWE

- posadzka - wg. rys posadzek ,
- ściany- usunięcie cokołków z pł. ceram. , uzupełnienie ubytków po wzbuczeniu ścian i deinstalacji armatury i instalacji wod-kan , wyrównanie ,przecieranie , malowanie
- sufity- przecieranie malowanie

1/18 POM. BIUROWE

- posadzka - wg. rys posadzek ,
- ściany- usunięcie cokołków z pł. ceram. , uzupełnienie ubytków po wzbuczeniu ścian i deinstalacji armatury i instalacji wod-kan , wyrównanie ,przecieranie , malowanie
- sufity- przecieranie malowanie

1/19 POM. BIUROWE

- posadzka - wg. rys posadzek ,
- ściany- demontaż okładzin ściennych i cokołków z pł. ceram. , uzupełnienie ubytków po wzbuczeniu ścian i deinstalacji armatury i instalacji wod-kan , wyrównanie ,przecieranie , malowanie
- sufity- uzupełnienie ubytków po wybużeniach ścian , równanie ,przecieranie malowanie

1/20 POM. BIUROWE

- posadzka - wg. rys posadzek ,
- ściany- demonta okładzin ściennych i cokołków z pł. ceram. , uzupełnienie ubytków po wzbuczeniu ścian i deinstalacji armatury i instalacji wod-kan , wyrównanie ,przecieranie , malowanie
- sufity- uzupełnienie ubytków po wybużeniach ścian , równanie ,przecieranie malowanie

OPIS DOT. ELEMENTÓW PROJEKTOWANYCH

- 1- wykonanie zabudowy kanału pod instalację teletachniczną techn. suchego tynku, kanał zaopatrzyć w drzwiczki rewizyjne
- 2- wykonanie ściany w blockach gąbionowych na całej długości pomieszczenia
- 3- zamurowanie otworu po demontażu okienka podawczego
- 4- zamurowanie otworu drzwiowego
- 5- wyrównanie ścian w technologii murowanej - z blocków gąbionowych
- 6- wyrównanie posadzki po zagłębieniu (wypełnienie zagłębienia po wycieraczce do poziomu warstwy wyrównawczej)
- 7- wyrównanie posadzki po zagłębieniu (wypełnienie zagłębienia po wycieraczce do poziomu warstwy wyrównawczej)
- 8- zabudowa kanału wentylacji grawitacyjnej w technologii suchego tynku z pomieszczenia 1/13 - kanał prowadzić pod stropem - wlot zaopatrzyć w kratkę z wentylatorem zasilanym elektrycznie
- 9- wyłożyć ściany do wys. 150 płytka ceramiczną - zgodnie z rys szczegółowym , - pom. porządkowe

LEGENDA ELEMENTÓW BUDOWLANYCH:

- ściana istniejąca
- ściana do wyburzenia
- ściana projektowana

GRANICA PODZIAŁU ETAPÓW INWESTYCJI