

- 1/1

WIATROŁAP
- posadzka - wg. rys posadzek ,
- sciany- uzupełnienie ubytków po wzburyeniach , wyrównanie ,przecieranie, malowanie
-sufity- przecieranie malowanie
- 1/2

KLATKA SCHODOWA
- posadzka - wg. rys posadzek ,
- sciany- uzupełnienie ubytków po wzburyeniach , wyrównanie ,przecieranie, malowanie
-sufity- przecieranie malowanie
- 1/3

KORYTARZ
- posadzka - wg. rys posadzek ,
- sciany- uzupełnienie ubytków, zamurowanie części otworów drzwiowych, wyrównanie ,przecieranie, malowanie
-sufity- wg. rzysunku sufitw w korytarzu
- 1/4

KOMUNIKACJA- PRZEDSIONEK WC
- posadzka - wg. rys posadzek ,
- sciany- uzupełnienie ubytków, murowanie dcian dyiaowzch w bl. gayobetonowzch, wyrównanie ,przecieranie, malowanie
-sufity- wg. rysunku sufitw w korytarzu i WC
- 1/5

WC DAMSIE + OS. NA WÓZKACH
- posadzka - wg. rys. rys. szczegółowego łazienek,
- sciany- wg. rys. rys. szczegółowego łazienki
-sufity- wg. rys. rys. szczegółowego łazienki
- 1/6

WC MĘSKIE
- posadzka - wg. rys. rys. szczegółowego łazienek,
- sciany- wg. rys. rys. szczegółowego łazienki
-sufity- wg. rys. rys. szczegółowego łazienki
- 1/7

WC MĘSKIE
- posadzka - wg. rys. rys. szczegółowego łazienek,
- sciany- wg. rys. rys. szczegółowego łazienki
-sufity- wg. rys. rys. szczegółowego łazienki
- 1/8

POM. BIUROWE .
- posadzka - wg. rys posadzek ,
- sciany- uzupełnienie ubytków po wzburyeniach , wyrównanie ,przecieranie, malowanie
-sufity- przecieranie malowanie
- 1/9

POM. BIUROWE .
- posadzka - wg. rys posadzek ,
- sciany- uzupełnienie ubytków po wzbuzeniu ścian i deinstalacji armatury i instalacji wod-kan , wyrównanie ,przecieranie, malowanie
-sufity- przecieranie malowanie
- 1/10

POM. BIUROWE .
- posadzka - wg. rys posadzek ,
- sciany- uzupełnienie ubytków po wzbuzeniu ścian i deinstalacji armatury i instalacji wod-kan , wyrównanie ,przecieranie, malowanie
-sufity- przecieranie malowanie
- 1/11

POM. BIUROWE .
- posadzka - wg. rys posadzek ,
- sciany- uzupełnienie ubytków po wzbuzeniu ścian , wyrównanie ,przecieranie, malowanie
-sufity- przecieranie, malowanie
- 1/12

KLATKA SCHODOWA .

- posadzka - wg. rys posadzek ,
- sciany- ,przecieranie, malowanie
-sufity- przecieranie, malowanie
- 1/13

POM. PORZĄDKOWE
- posadzka - wg. rys posadzek ,
- sciany- ist. wyrównanie ,przecieranie, malowanie proj. +w techn. suchego tynku
-sufity- przecieranie, malowanie
- 1/14

POM. MAGAZYNK
- posadzka - wg. rys posadzek ,
- sciany- ist. wyrównanie ,przecieranie, malowanie proj. +w techn. suchego tynku
-sufity- przecieranie, malowanie

NR. POM.	RODZAJ POMIESZCZENIA	RODZAJ POSADZKI	POW. UŻYTKOWA	WYMIANA POSADZKI
2/1	KORYTARZ	wykładzina PCV	26,43 m2	TAK
2/2	TOALETA MĘSKA	gres	0,92 m2	TAK
2/3	TOALETA MĘSKA	gres	1,16 m2	TAK
2/4	TOALETA DAMSKA	gres	3,44 m2	TAK
2/5	WC DAMSKA	gres	1,53 m2	TAK
2/6	POM. SOCJALNE	wykładzina PCV	24,17m2	TAK
2/7	SALA KONF.	wykładzina dywanowa	34,25 m2	TAK
2/8	KORYTARZ	wykładzina PCV	9,55 m2	TAK
2/9	POM. MAGAZYN	wykładzina PCV	12,29 m2	TAK
2/10	POM. BIUROWE	wykładzina PCV	18,38 m2	TAK
2/11	POM. BIUROWE	wykładzina PCV	12,43 m2	TAK
2/12	POM. GOSP.	wykładzina PCV	4,39 m2	TAK
2/13	KSIĘGOWOŚĆ 2 os.	wykładzina PCV	27,30 m2	TAK
2/14	INFORMATYK	wykładzina PCV	15,37 m2	TAK
W SUMIE:			191,61 m2	


WYKŁADZINA DYWANOWA - 34,25 m2
WYKŁADZINA PCV - 150,31 m2
GRES - 7,05 m2

- LEGENDA ELEMENTÓW BUDOWLANYCH:
- ściana istniejąca
- ściana do wyburzenia
- ściana projektowana

UWAGI :

1. POMIESZCZENIA 2/2 , 2/3 , 2/4 WG. RYSUNKÓW SZCZEGÓŁOWYCH
2. UKŁAD SUFITU PODWIESZONEGO W KORYTARZU WG. ODRĘBNEGO RYSUNKU

RZUT 1 PIĘTRA

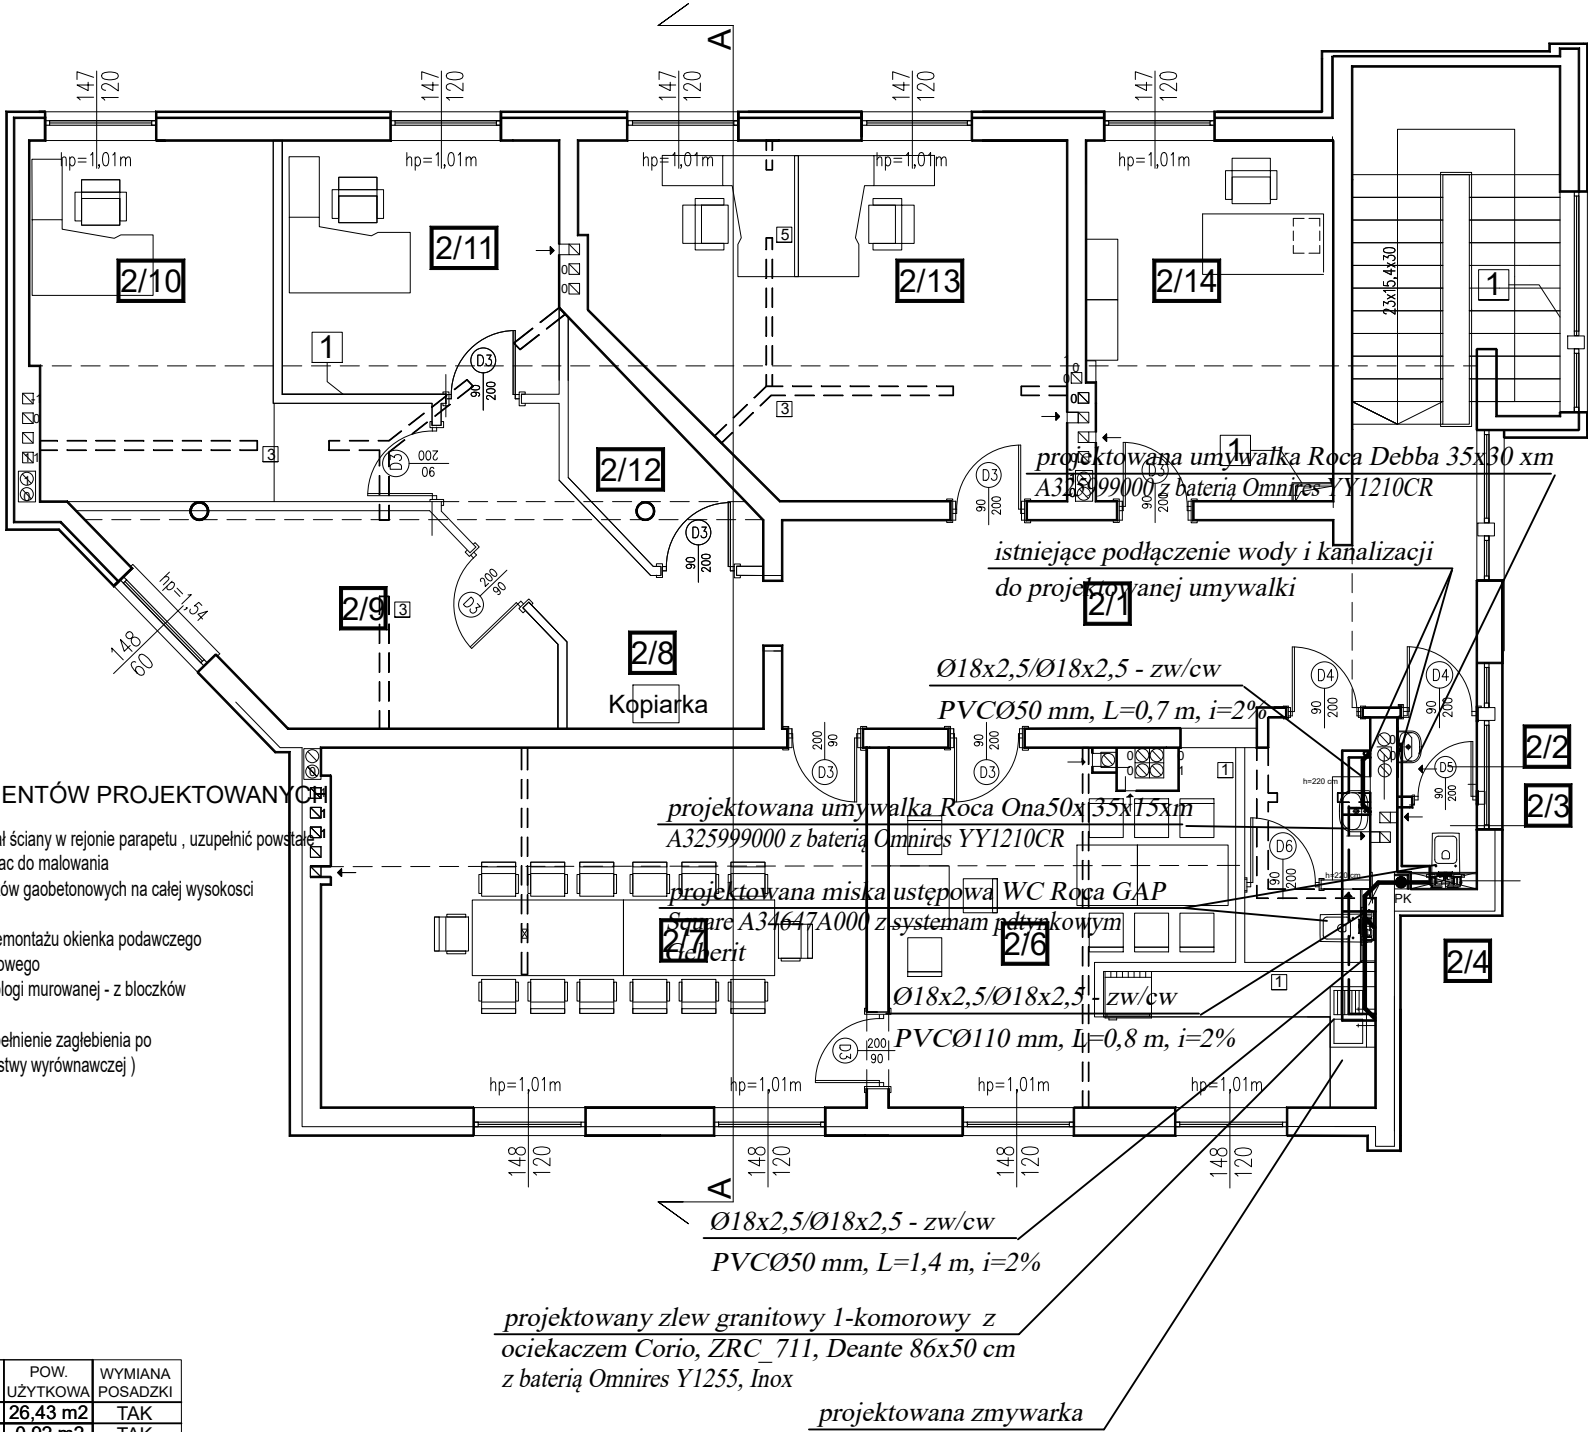

		TOMASZ DANILUK architekt ul. 1000-lecia państwa polskiego 2/3; 15-111 Białystok tel. 507 065 093 ; e-mail: tdbaza@poczta.onet.pl	
INWESTYCJA: REMONT I PRZYSTOSOWANIE CZĘŚCI POMIESZCZEŃ BUDYNKU NA POTRZEBY POWIATOWEGO INSPEKTORATU WETERYNARI W MONKACH , UL. AL. NIEPODLEGŁOŚCI 11B			
FAZA		PROJEKT BUDOWLANO WYKONAWCZY	
ZESPÓŁ PROJEKTOWY			
SPECJALNOŚĆ	IMIĘ I NAZWISKO	NR UPR.	PODPIS
INST. SANITARNE	mgr inż. BARBARA CHILIŃSKA	Bk/28/00	
PRZEDMIOT RYSUNKU: RZUT PIĘTRA - INSTALACJA WOD-KAN			
SKALA: 1:100	DATA: 2026	NR RYS.: 6	INDEX: S