

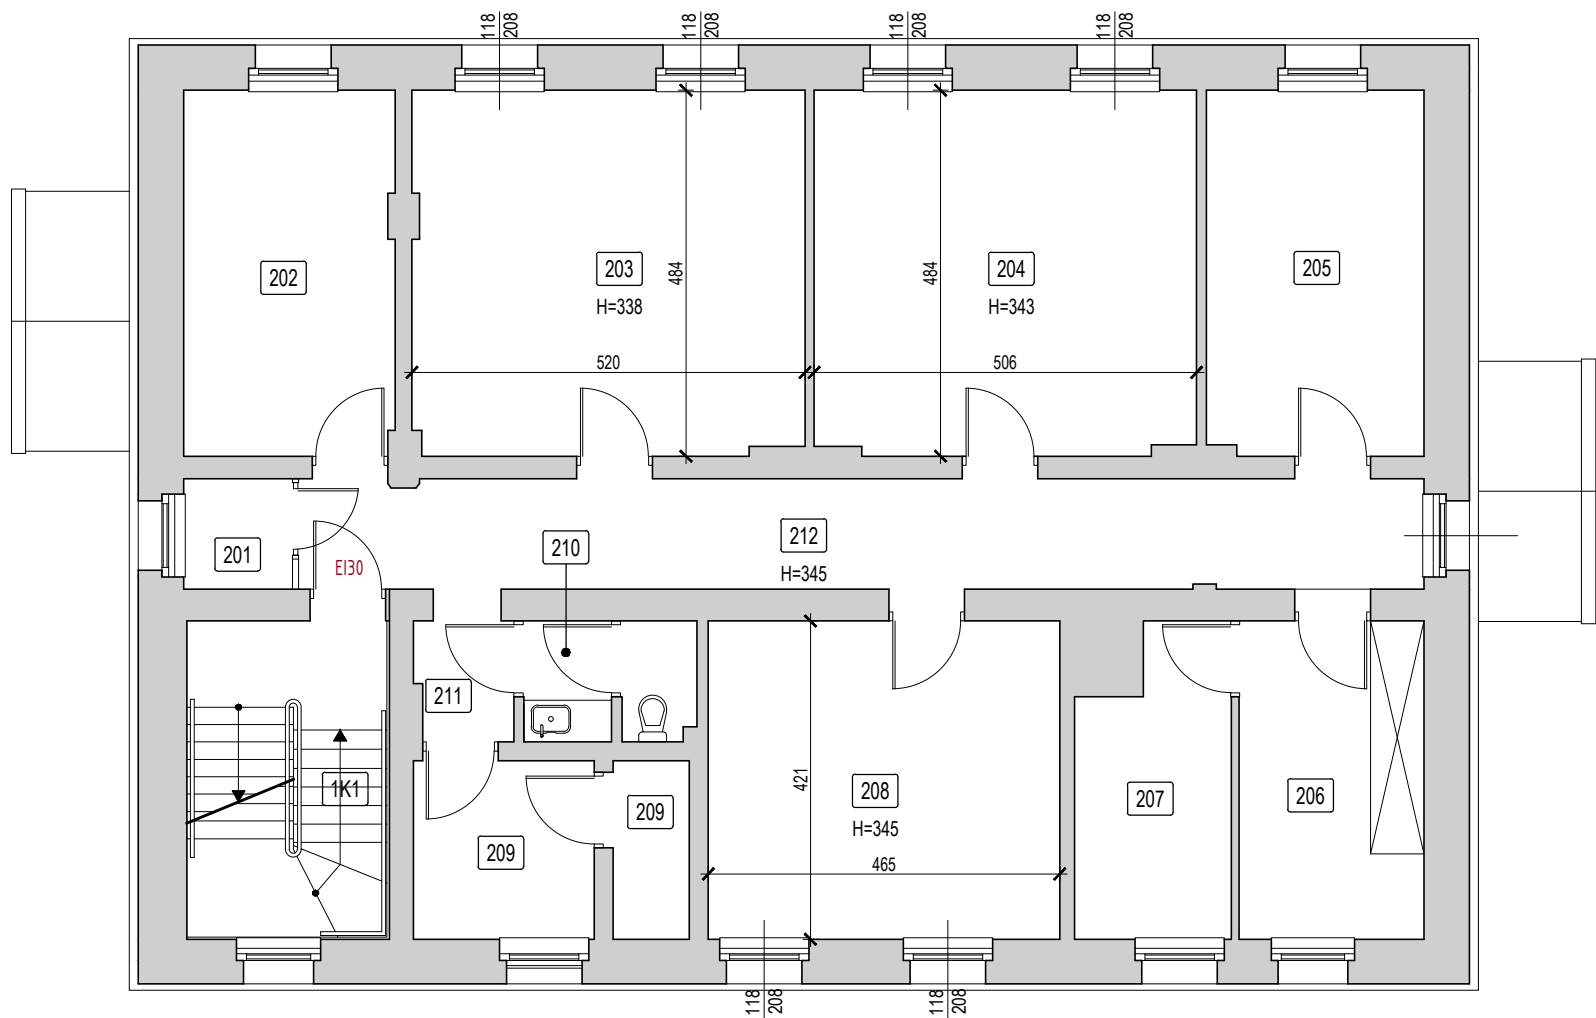


TABELA POWIERZCHNI POMIESZCZEŃ PIĘTRA					
Numer pomieszczenia	Funkcja pomieszczenia	Opis pomieszczenia	Powierzchnia użytkowa [m²]	Powierzchnia usługowa [m²]	Powierzchnia ruchu [m²]
201	Pomieszczenie pomocnicze	Pomieszczenie porządkowe	2,10	-	-
202	Pomieszczenie biurowe	Referat IV WKW	13,47	-	-
203	Pomieszczenie biurowe	Sekretariat IV WKW	24,99	-	-
204	Pomieszczenie biurowe	ZSKK - Kuratorzy dla dorosłych, obsługa sekretarska	24,44	-	-
205	Pomieszczenie biurowe	ZSKK - kierownik	14,00	-	-
206	Pomieszczenie biurowe	Informatyk, pomieszczenie techniczne	10,19	-	-
207	Pomieszczenie techniczne	Serwerownia	8,17	-	-
208	Pomieszczenie biurowe	ZKSS - Kuratorzy dla nieletnich	19,78	-	-
209	Pomieszczenie biurowe	Oddział Kancelarii Tajnej	7,87	-	-
210	Pomieszczenie sanitarne	WC	3,40	-	-
211	Komunikacja	Komunikacja	-	-	2,08
212	Komunikacja	Komunikacja	-	-	21,79
1K1	Komunikacja	Klatka schodowa	-	-	19,59
RAZEM:			128,41	-	43,46
RAZEM POWIERZCHNIA NETTO:			171,88		
UWAGA: Powierzchnia pomieszczeń - wg inwentaryzacji z października 2015 r.					

Nazwa obiektu budowlanego:	Budynek Sądu Rejonowego w Słupcy		
Adres obiektu budowlanego:	62-400 Słupca, ul. Traugutta 4		
Nazwa rysunku:	Rzut piętra budynku B - stan istniejący		
	Imię i nazwisko	Specjalność i numer uprawnień	Podpis
Opracował:	mgr inż. Arkadiusz Guźniczak	konstrukcyjno - budowlana WKP/0262/P00K/11	
Branża:	Architektura	Skala: 1 : 100	Nr rysunku: PW-IN-02B
Stadium:	Projekt wykonawczy	Data: VII 2026	