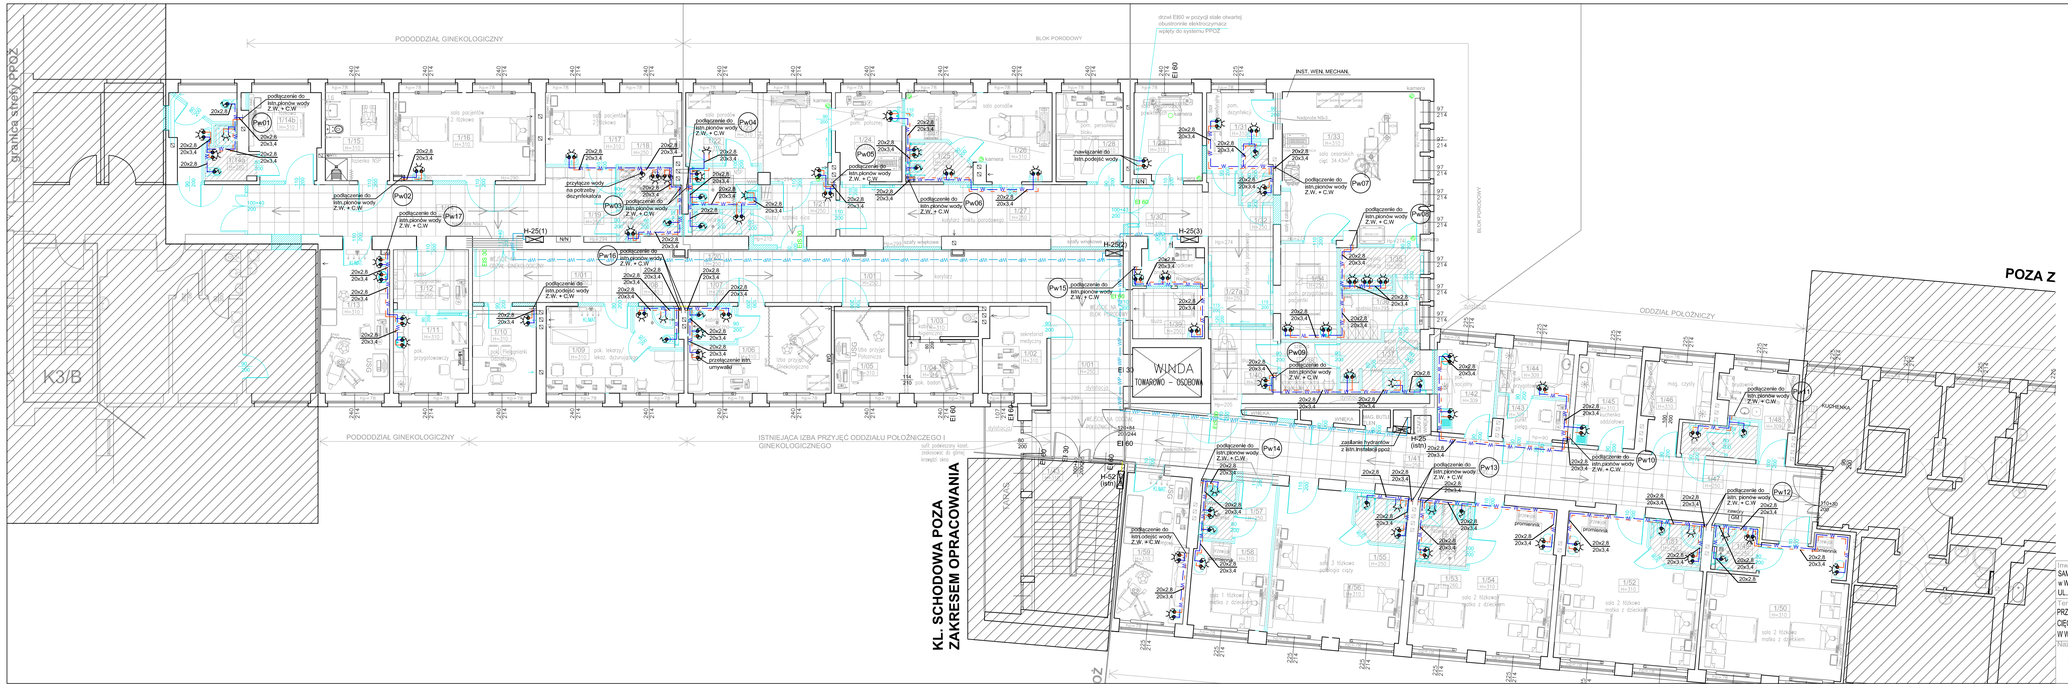

UWAGI

1. Dokładną lokalizację włącznika ustalić na montażu
2. Dokładna lokalizacja przyborów i urządzeń wg proj. architektonicznego
3. Wszystkie zainstalowane urządzenia i materiały muszą posiadać odpowiednie atesty i dopuszczenia
4. Na rysunku opisano:
   - średnicę zewnętrzną dla rur z PVC-HT (Dz) - instalacja grawitacyjnej kan. sanitarnej
   - średnicę zewnętrzną dla rur z PP-R (Dz) - instalacja wody zimnej
   - średnicę zewnętrzną dla rur z PP-R stabilizowanych (Dz) - instalacja wody ciepłej i cyrkulacji
   - średnicę nominalną dla rur stalowych (Dn) - instalacja p.poż.
5. Przewody prowadzone będą:
   - w bruzdach ścian/wytrzymałości ścianki instalacyjnej
   - natynkowo w przestrzeni nad sufitem podwieszonym
   - pod stropem najniższej kondygnacji (instalacja kanalizacji)
   - pod posadzką w warstwie styropianu (instalacja wody)
6. Przejścia przewodami przez ściany wykonać w rurze ochronnej
7. Przy przejściu instalacją kanalizacji przez ściany oddzielenia p-poż. zabudować zabezpieczenia przeciwpożarowe:
   - dla rur palnych masę lub opaskę ogniochronną
   - dla rur niepalnych masę ogniochronną
8. Przy przejściu instalacją wody przez ściany oddzielenia p-poż. zabudować zabezpieczenia przeciwpożarowe:
   - dla rur palnych masę ogniochronną dla Dn<Dn32
   - dla rur palnych opaskę ogniochronną dla Dn>Dn32
   - dla rur niepalnych masę ogniochronną
9. Zawory hydrantowe Dn25 zamontować +1,35 m nad posadzką
10. Rozpatrywać łącznie z pozostałymi branżami
11. Wszelkie niezgodności i nieścisłości pisemnie uzgodnić z projektantem
12. Wymiary i rzędne sprawdzić na budowie
13. Przed wykonywaniem robót instalacyjnych w miejscach projektowanych włazeń do istniejących przewodów wykonać rozruch ślusarski oraz posadzki (odkrywki) w celu namierzenia projektowanych włazeń.
14. Istniejące instalacje wod.-kan. wyłączone z eksploatacji w związku ze zmianą aranżacji pomieszczeń objętych opracowaniem należy zdemontować lub trwale zaślepić.

LEGENDA:

- W — proj. instalacja wody zimnej użytkowej
- WC — proj. instalacja wody ciepłej użytkowej
- WP — proj. instalacja p.poż
- Pw01 — proj. pion wody
- 20x2.8 / 20x3.4 — proj. średnica przewodu wody zimnej
- 20x2.8 / 20x3.4 — proj. średnica przewodu wody ciepłej
- DnXO — proj. średnica przewodu instalacji p.poż.
- H — proj. hydrant przeciwpożarowy
- EK 2,8 — proj. zawór ze złączką do węża z zawiesiem antyvandalowym
- proj. zawory kątowe (pod armaturę)

Inwestor: SAMODZIELNY PUBLICZNY ZESPÓŁ ZAKŁADÓW OPIEKI ZDROWOTNEJ w WYSZKOWIE Ul., Komisji Edukacji Narodowej 1, 07-200 Wyszków	Jednostka projektowa: PROFIL STUDIO ARCHITEKTONICZNE REALIZACJA INWESTYCJI 4A+100, Gilwice, ul. Lipowa 14		
Temat projektu: PRZEBUDOWA (MODERNIZACJA) BLOKU PORODOWEGO WRAZ Z SALĄ CIĘĆ ODDZIAŁU GINEKOLOGICZO - POŁOŻNICZEGO w SPZZOZ W WYSZKOWIE	Projektował: mgr. Inż. Wojciech Nowak UPR. BUD SLK/2271/PWOS/08	Specjalność: Instalacyjna	Podpis:
Nazwa rysunku: **Rzut piętra 1 (fragment) - instalacja wodociągowa**	Sprawdził: mgr. Inż. Łukasz Morowski UPR. BUD SLK/8062/PWBS/18	Specjalność: Instalacyjna	Podpis:
			Data: 08.2021
stadium: PW	nr rys: **WK-02**	Skala: **1:100**	Rew.: 0

A3+3