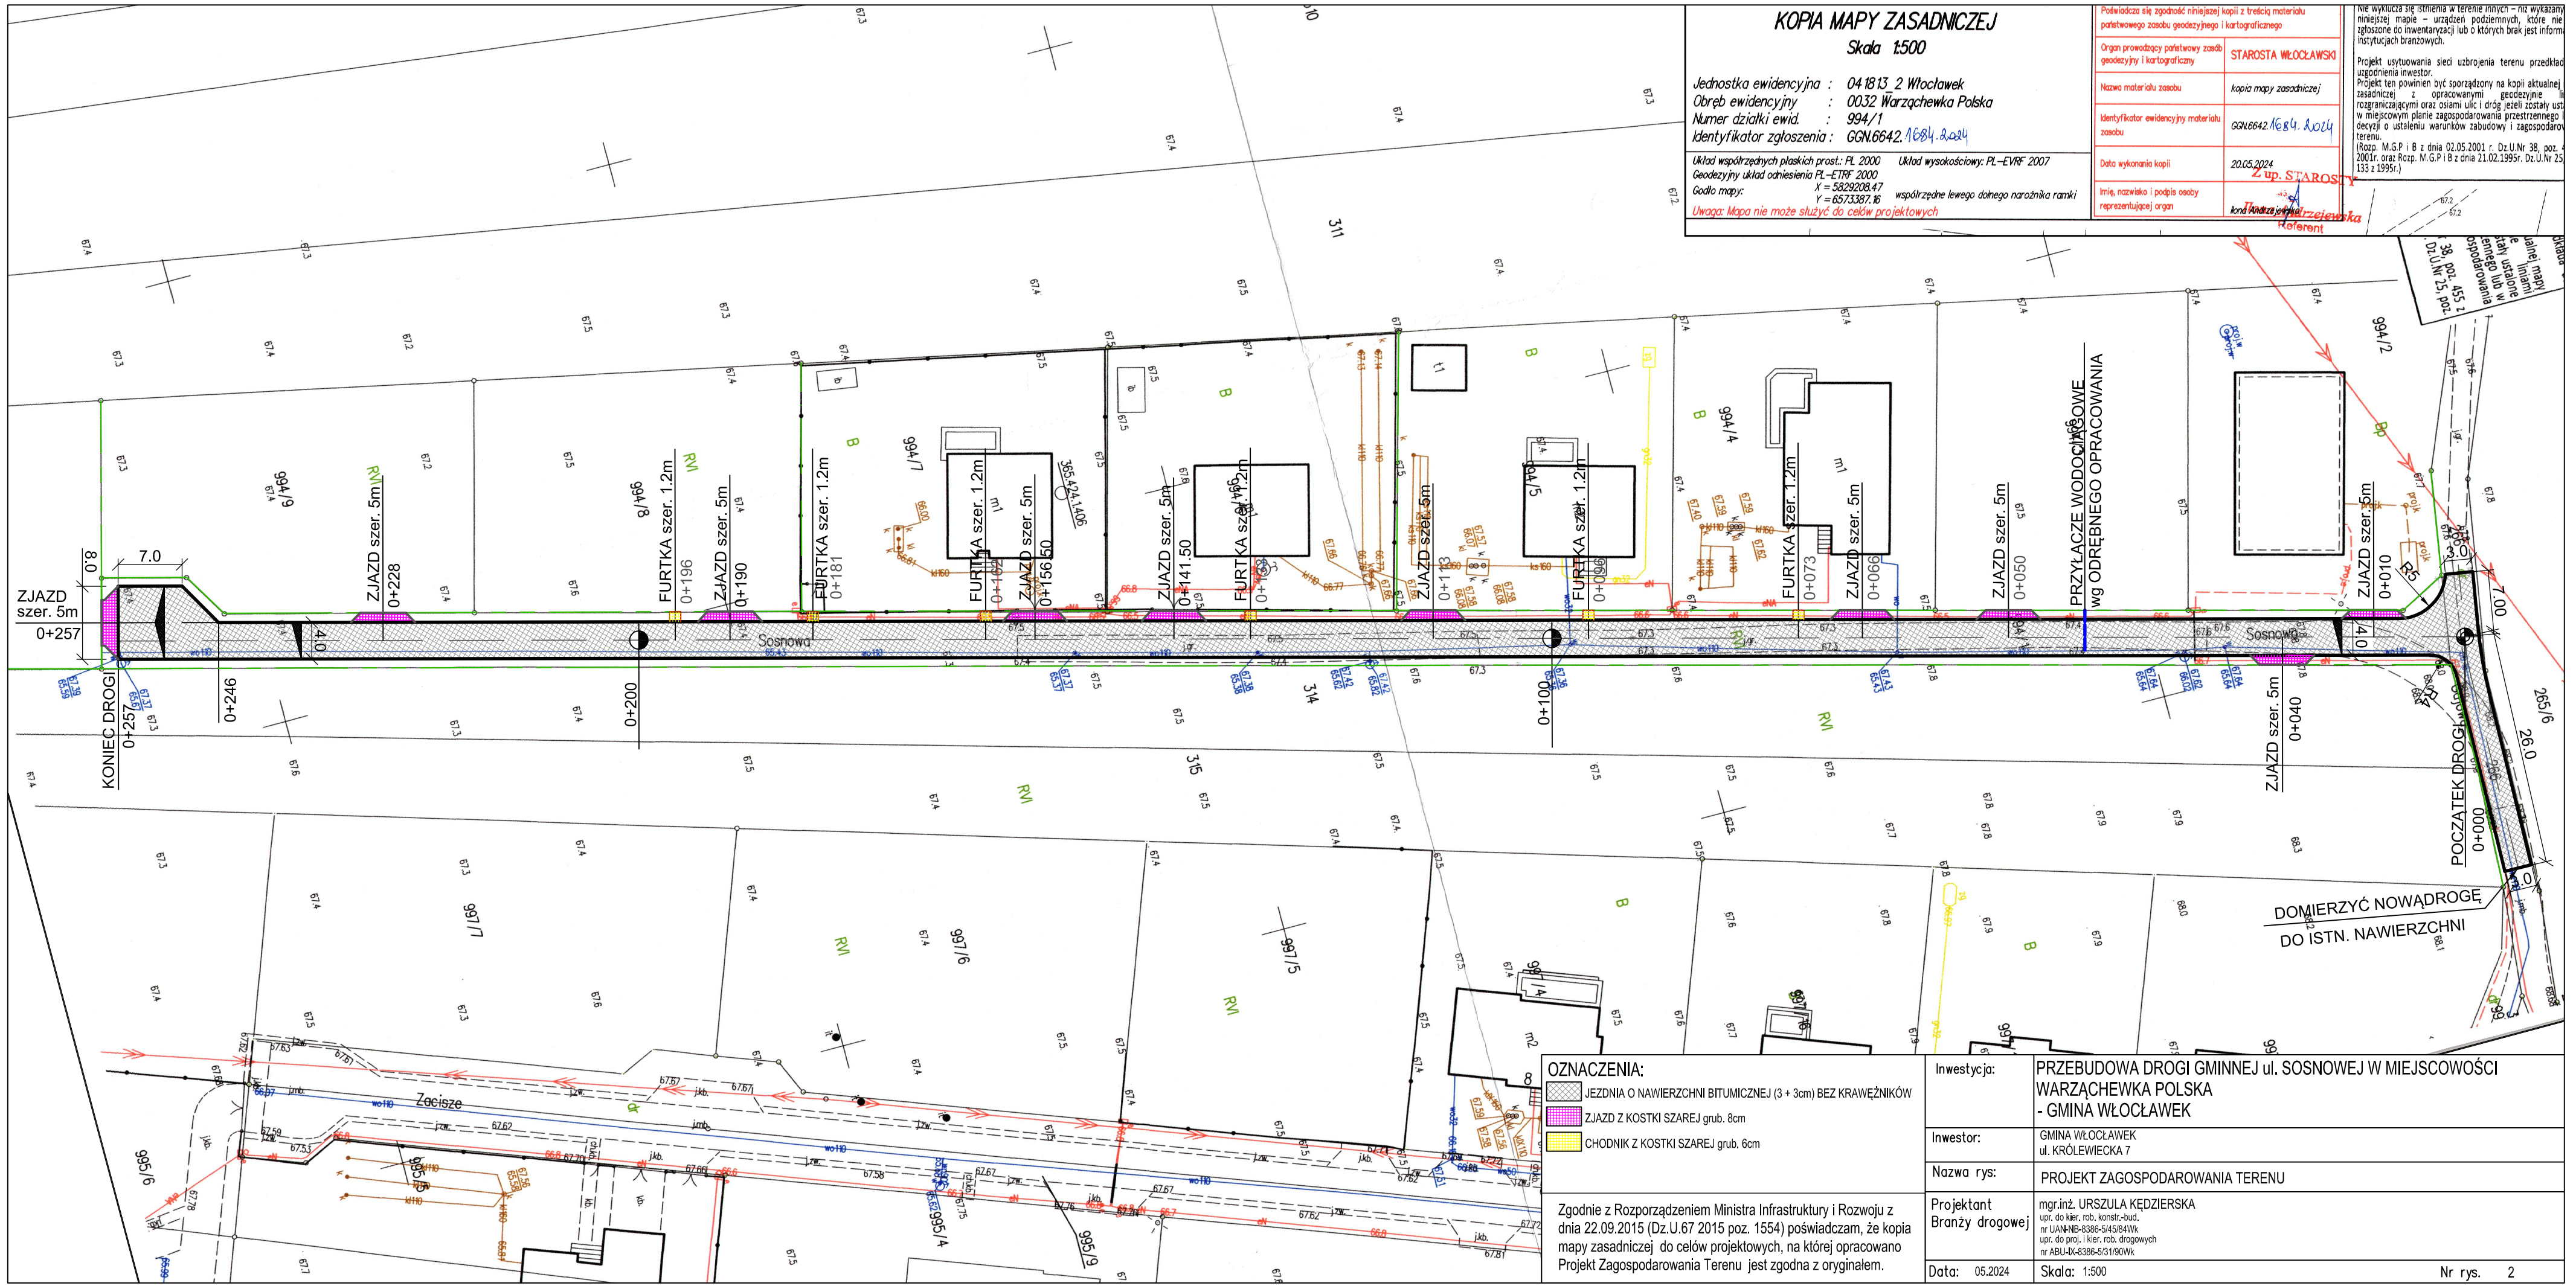

KOPIA MAPY ZASADNICZEJ

Skala 1:500

Jednostka ewidencyjna : 041813_2 Włocławek
Obręb ewidencyjny : 0032 Warząchewka Polska
Numer działki ewid. : 994/1
Identyfikator zgłoszenia : GGN.6642.1684.2024

Układ współrzędnych płaskich prost.: PL 2000 Układ wysokościowy: PL-EVRF 2007
Geodezyjny układ odniesienia PL-ETRF 2000
Godło mapy: X = 5829208.47 współrzędne lewego dolnego narożnika ramki
Y = 6573387.16

Uwaga: Mapa nie może służyć do celów projektowych

Potwierdzam się zgodność niniejszej kopii z treścią materiału państwowego zasobu geodezyjnego i kartograficznego	
Organ prowadzący państwowy zasób geodezyjny i kartograficzny	STAROSTA WŁOCŁAWSKI
Nazwa materiału zasobu	kopia mapy zasadniczej
Identyfikator ewidencyjny materiału zasobu	GGN.6642.1684.2024
Data wykonania kopii	20.05.2024
Imię, nazwisko i podpis osoby reprezentującej organ	Z up. STAROSTY Karolina Jędrzejewska Referent

Nie wyklucza się istnienia w terenie innych – niż wykazany niniejszej mapie – urządzeń podziemnych, które nie zgłoszone do inwentaryzacji lub o których brak jest informacji instytucjach branżowych.

Projekt usytuowania sieci uzbrojenia terenu przedkład uzgodnienia inwestor.
Projekt ten powinien być sporządzony na kopii aktualnej zasadniczej z opracowanymi geodezyjnie granicami rozgraniczającymi oraz osiami ulic i dróg jeżeli zostały ust w miejscowym planie zagospodarowania przestrzennego decyzji o ustaleniu warunków zabudowy i zagospodarow terenu.
(Rozp. M.G.P i B z dnia 02.05.2001 r. Dz.U.Nr 38, poz. 2001r. oraz Rozp. M.G.P i B z dnia 21.02.1995r. Dz.U.Nr 25, 133 z 1995r.)

OZNACZENIA:
- JEZDNIA O NAWIERZCHNI BITUMICZNEJ (3 + 3cm) BEZ KRAWĘŻNIKÓW
- ZJAZD Z KOSTKI SZAREJ grub. 8cm
- CHODNIK Z KOSTKI SZAREJ grub. 6cm

Zgodnie z Rozporządzeniem Ministra Infrastruktury i Rozwoju z dnia 22.09.2015 (Dz.U.67 2015 poz. 1554) poświadczam, że kopia mapy zasadniczej do celów projektowych, na której opracowano Projekt Zagospodarowania Terenu jest zgodna z oryginałem.

Inwestycja:	PRZEBUDOWA DROGI GMINNEJ ul. SOSNOWEJ W MIEJSCOWOŚCI WARZĄCHEWKA POLSKA - GMINA WŁOCŁAWEK
Inwestor:	GMINA WŁOCŁAWEK ul. KRÓLEWIECKA 7
Nazwa rys:	PROJEKT ZAGOSPODAROWANIA TERENU
Projektant Branży drogowej	mgr.inż. URSZULA KĘDZIERSKA upr. do kier. rob. konstr.-bud. nr UAN-NB-8386-5/45/84WK upr. do proj. i kier. rob. drogowych nr ABU-BK-8386-5/31/90Wk
Data: 05.2024	Skala: 1:500 Nr rys. 2