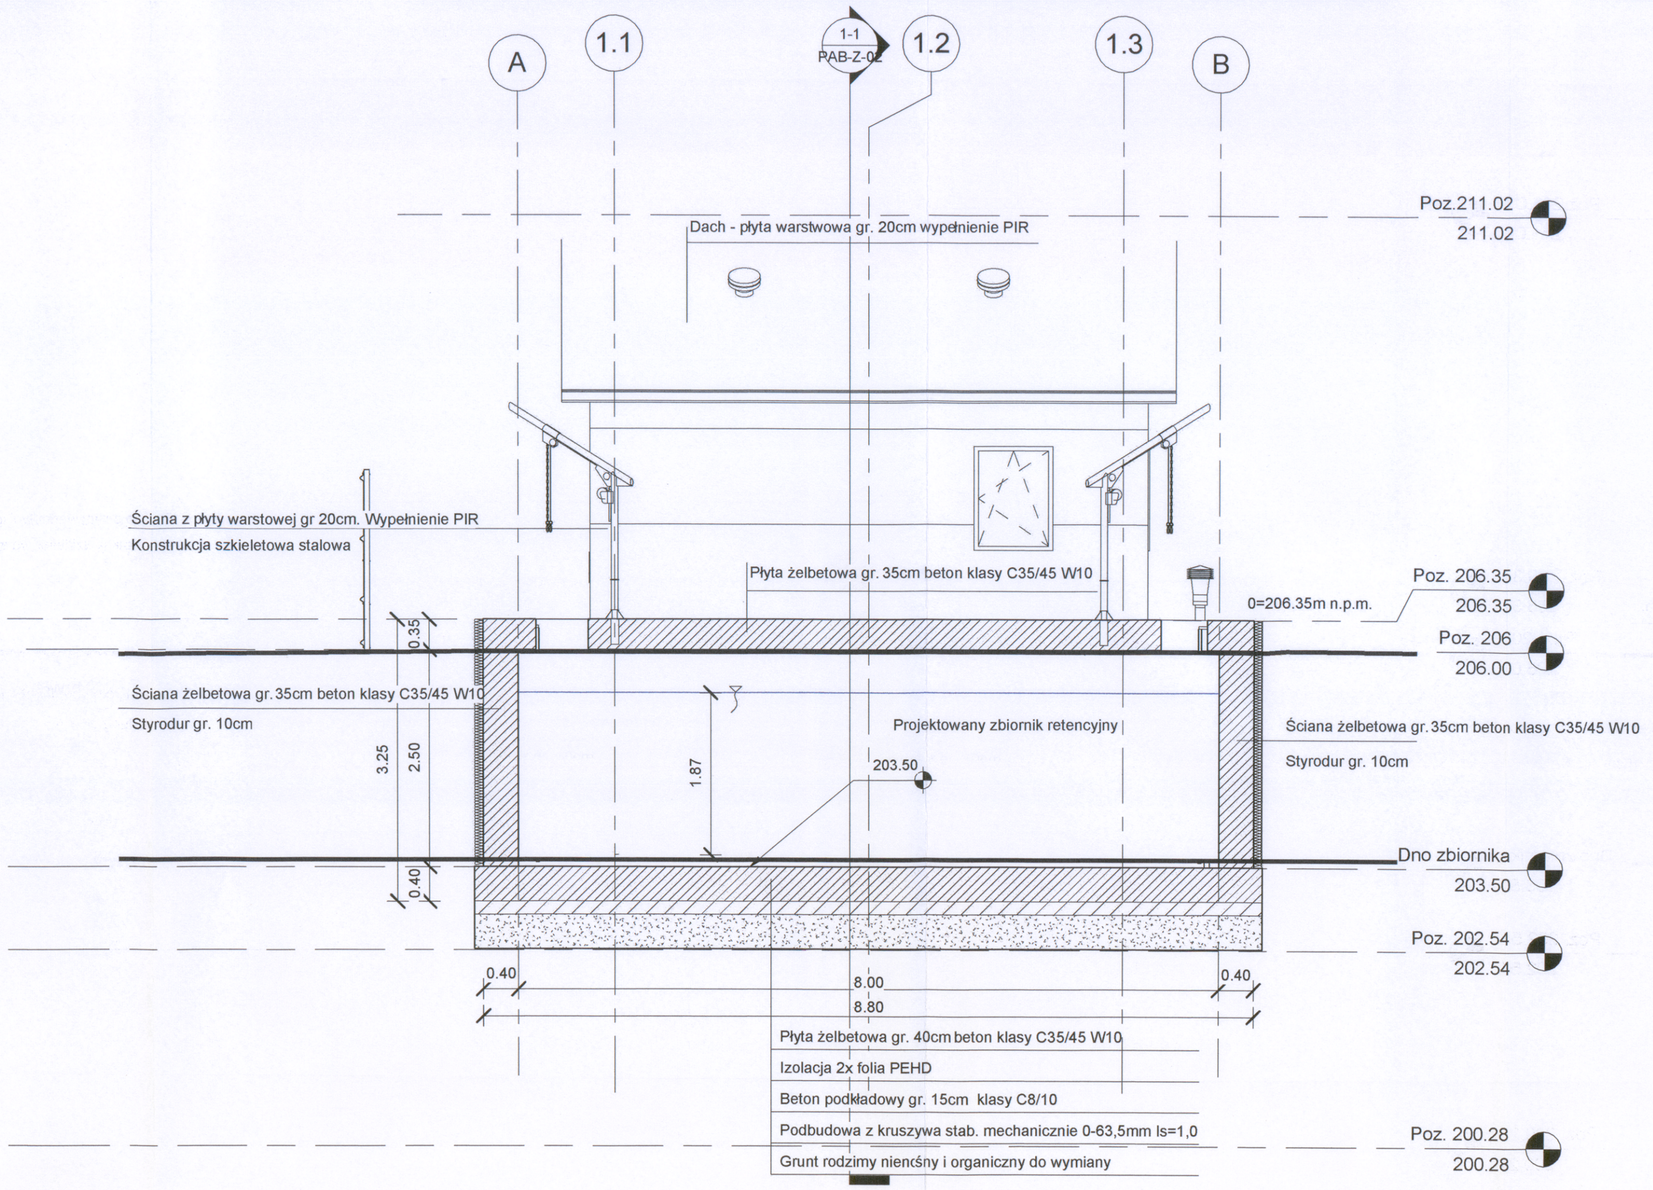

1 2-2
1 : 50

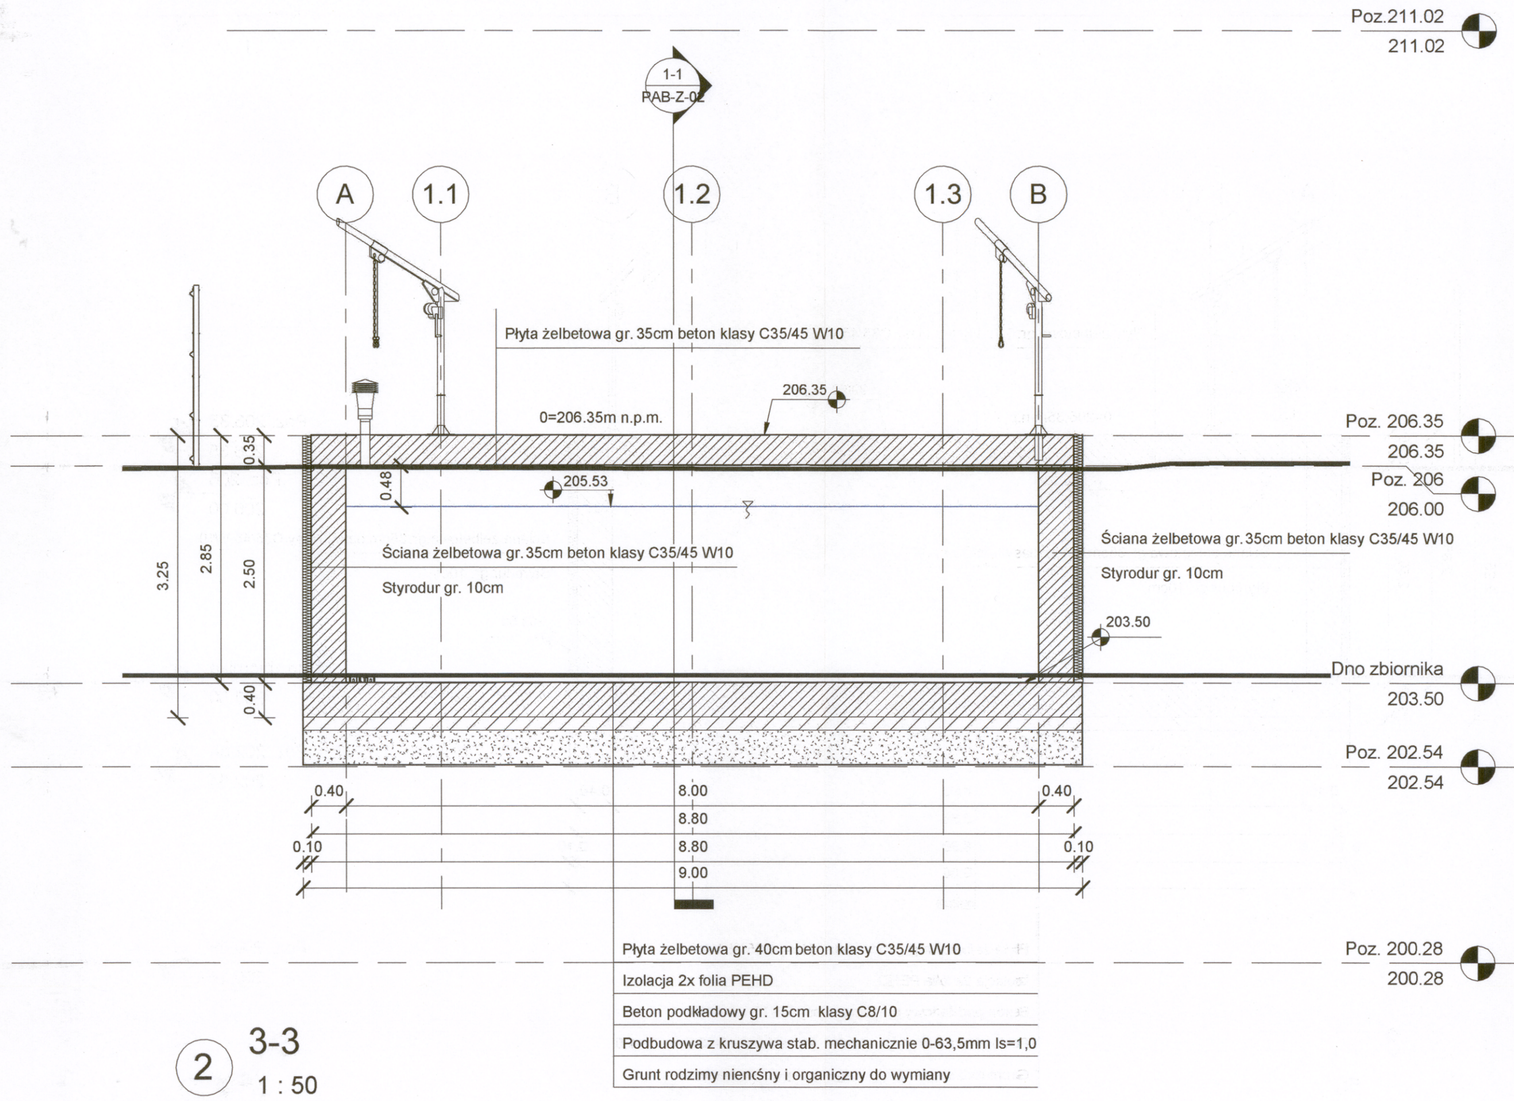

2 3-3
1 : 50

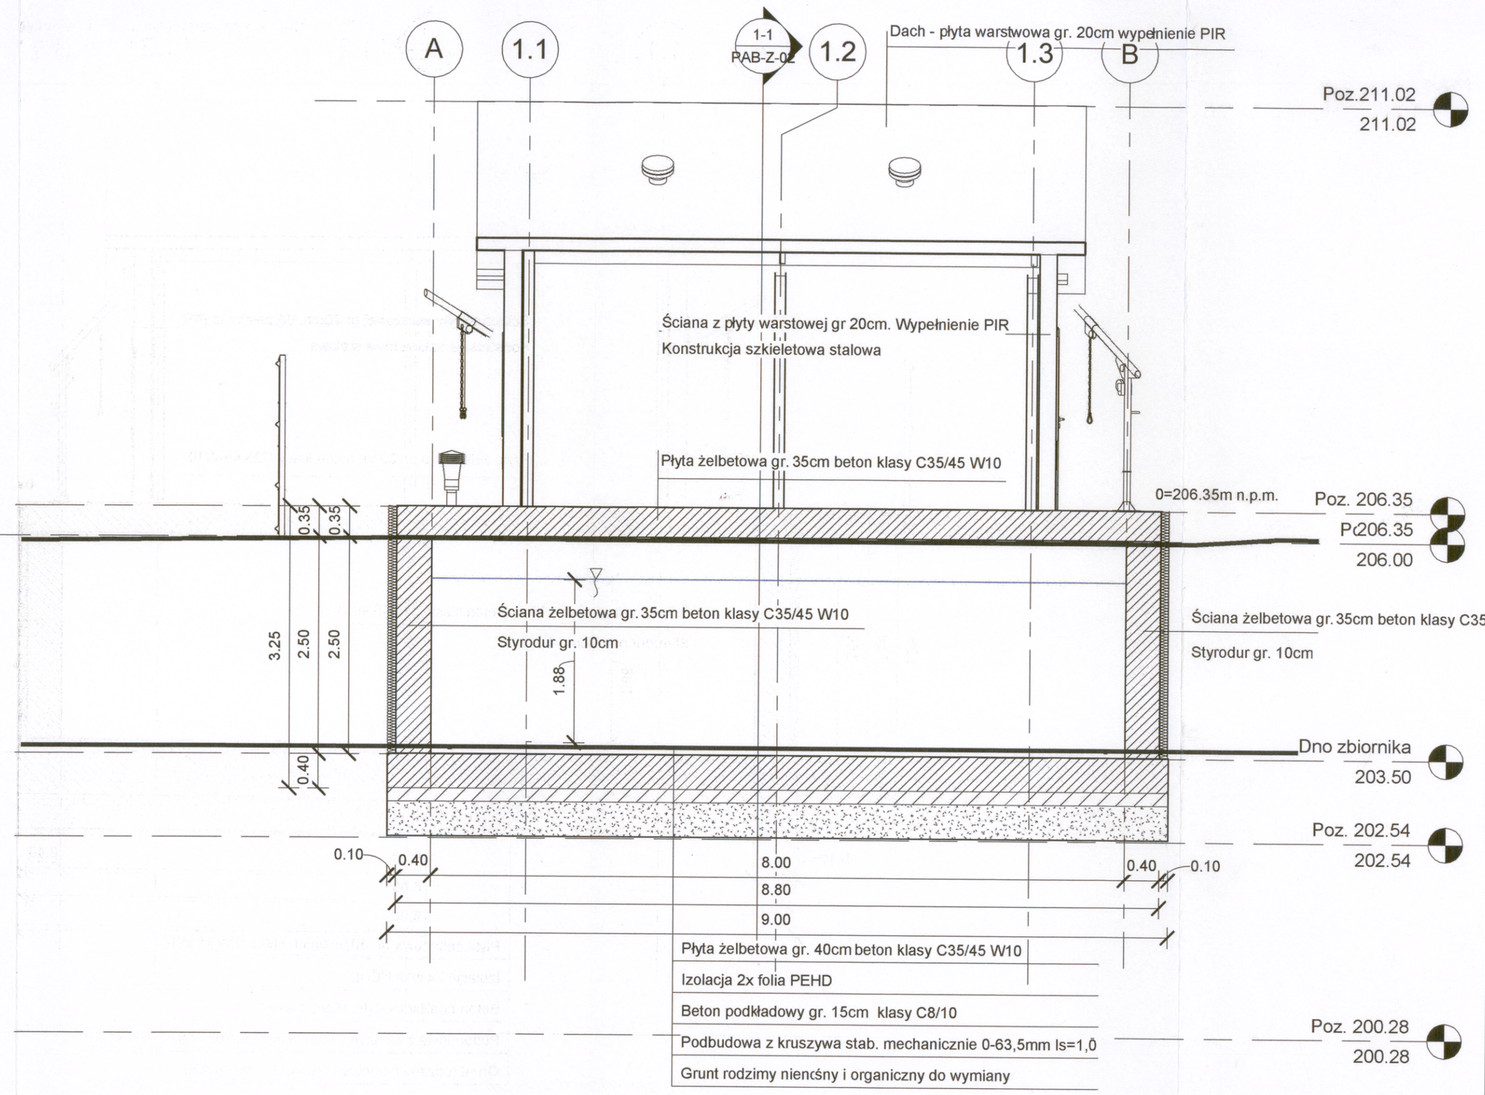

3 4-4
1 : 50

STAROSTWO POWIATOWE
w PABIANICACH
WYDZIAŁ
ARCHITEKTURY I BUDOWNICTWA
95-200 Pabianice, ul. Partyzancka 5/7

UWAGI:
1. Obowiązkiem wykonawcy jest sprawdzenie wymiaru w terenie. W przypadku rozbieżności pomiędzy projektem a stanem faktycznym wykonawca winien przekazać informacje do biura projektowego
2. Wykonawca przed przystąpieniem do prac powinien zapoznać się ze wszystkimi projektami branżowymi i budowlanymi
3. W przypadku jakiejkolwiek zamiany lub różnicy pomiędzy projektem a stanem faktycznym oraz różnic pomiędzy poszczególnymi projektami, Wykonawca zobowiązany jest przekazać informację o zaistniałym fakcie do biura projektowego w celu uzyskania właściwego rozwiązania przed wykonaniem prac budowlanych
4. W sprawach nieokreślonych w dokumentacji obowiązują normy (PKN), świadectwa dopuszczenia, atesty ITB, instrukcje, wytyczne i warunki tech. producentów i dostawców mat. bud. i instalacyjnych, przepisy instytucji kontrolujących jakość mat.
5. Obowiązkiem wykonawcy jest rozpatrywanie rysunków łącznie z branżą sanitarną, technologiczną, architektoniczną oraz elektryczną
6. W przypadku rozwiązań nie objętych rozwiązaniami standardowymi oraz powrzchnie znanymi posiadającymi aprobaty techniczne i dopuszczenia do stosowania w budownictwie Wykonawca zoobowiązany jest wykonać dokumentację indywidualnego zatwierdzenia.
7. Wykonawca robót zoobowiązany jest na własny koszt do wykonania dokumentacji warsztatowej jeżli zachodzi taka konieczność.
8. Wykonawca jest zoobowiązany do właściwego skalkulowania wartości kontraktu na bazie projektu i wizji lokalnej oraz do zadania pytań na etapie przetargowym bez możliwości roszczeń na etapie wykonywania prac budowlanych

Uwagi:
1. Rzędne włazów studzienek dostosować do niwelety drogi.
2. Rzędne włazów studzienek w terenie zielonym wynieść min. 0,1 m.
3. W przypadku różnicy rzędnej między włotem, a dnem studni kanalizacji sanitarnej większej niż 1 m, stosować zewnętrzną kaskadę.
4. Szczegółowy przebieg istniejącego uzbrojenia należy ustalić na podstawie ręcznych przekopów próbnych.
5. Prace w miejscu zbrzyżowań z istniejącym uzbrojeniem należy wykonać ręcznie (bez użycia sprzętu mechanicznego), odkryte przewody zabezpieczyć.
6. Głębokość posadowienia istniejącego uzbrojenia podano w oparciu o normatywne zagłębienia poszczególnych przewodów. W rzeczywistości mogą wystąpić odstępstwa od podanych lokalizacji i głębokości, które przedstawiono na profilach.
7. Na trasie projektowanych przewodów może wystąpować nieinwentaryzowane uzbrojenie.
8. W razie stwierdzenia kolizji z istniejącym uzbrojeniem powiadomić nadzór inwestorski.

INWESTOR
Gmina Dłutów
ul. Pabianicka 25, 95-081 Dłutów

GENERALNY PROJEKTANT
PPW BIOPROJEKT Sp. z o.o.
97-300 Piotrków Trybunalski
Aleja Armii Krajowej 22b/9
www.bioprojekt.pl
biuro@bioprojekt.pl
509 020 832

PROJEKTOWAŁ:	mgr inż. arch. Piotr Zaborowski spec. architektoniczna GP/IV/1743/18/4	DATA: 02.2026	PODPIS
SPRAWDZIŁ:	mgr inż. arch. Łukasz Wilczyński spec. architektoniczna 34/R-31/LOI/06	DATA: 02.2026	
PROJEKTOWAŁ:	mgr inż. Przemysław Adamski spec. konstrukcyjna LOD/7715/PWOK/11	DATA:	
SPRAWDZIŁ:	mgr inż. ARTUR WOLAŃCZYK spec. konstrukcyjna LOD/0638/PWOK/18	DATA:	
OPRACOWAŁ:	mgr inż. Maciej Jaśkl	DATA: 02.2026	

NAZWA INWESTYCJI: *„Budowa buforowego zbiornika retencyjnego nasiąkli na terenie oczyszczalni ścieków w Dłutowie"*

TYTUŁ RYSUNKU: *Przekroje 2-2, 3-3, 4-4* — NR RYS: *PAB-Z-03*

FAZA: PROJEKT ARCHITEKTONICZNO BUDOWLANY — NR TOMU: PAB — SKALA: 1 : 50

BRANŻA: ARCHITEKTURA