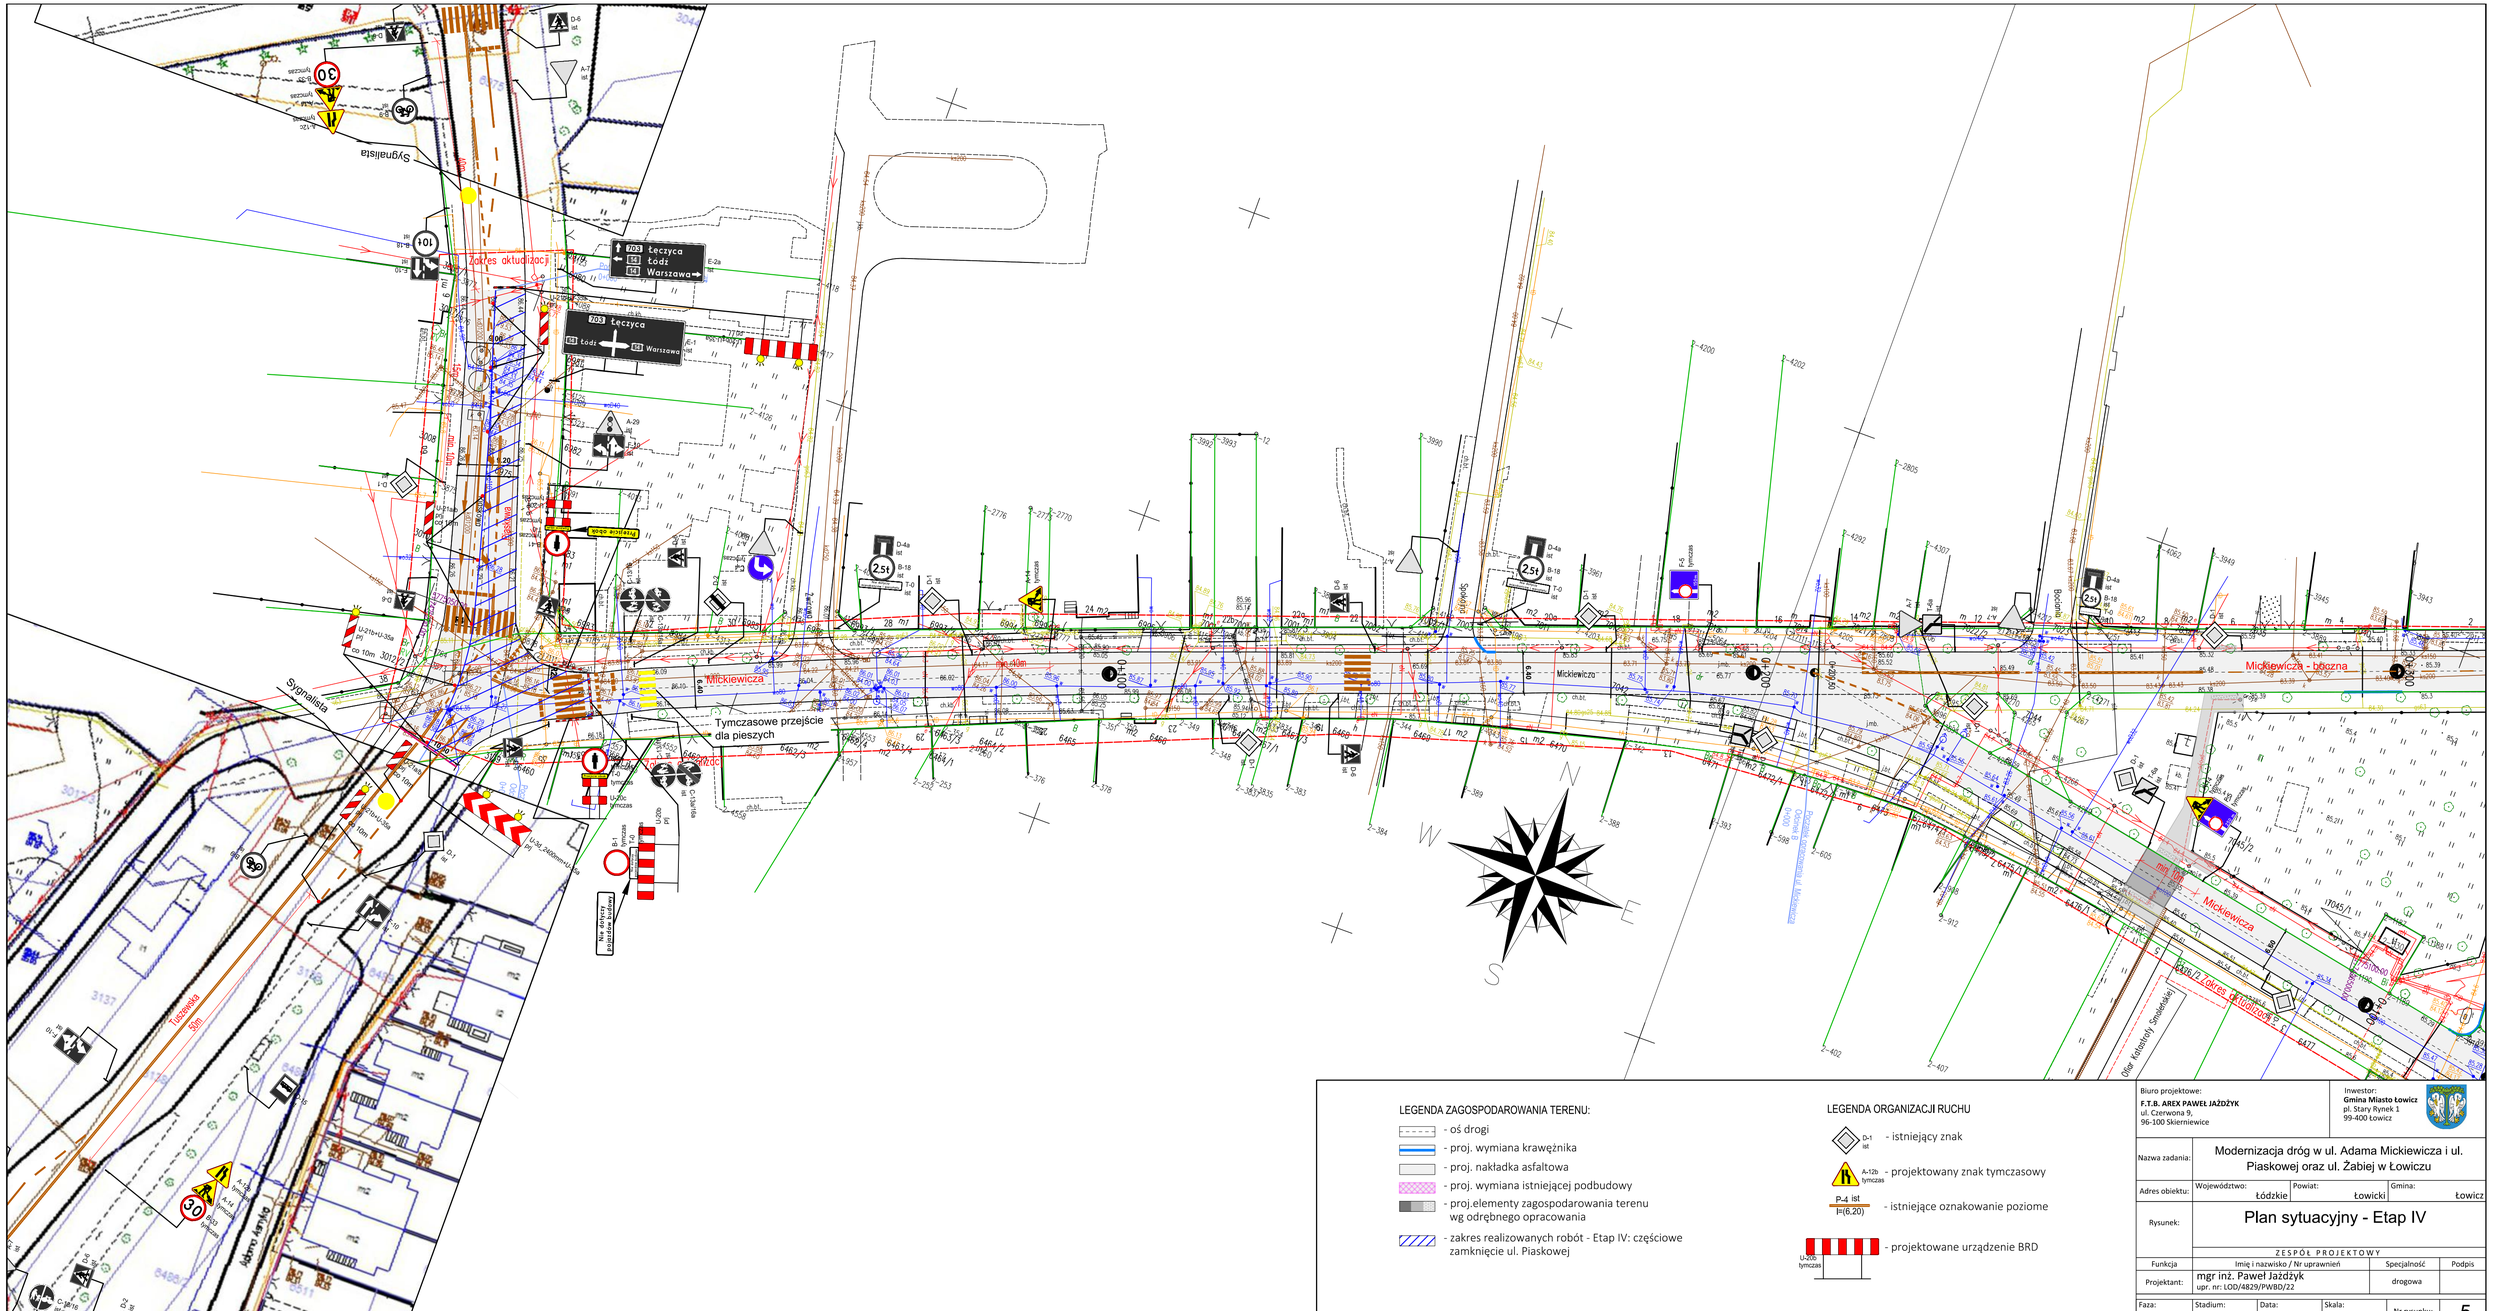

LEGENDA ZAGOSPODAROWANIA TERENU:

- oś drogi
- proj. wymiana krawężnika
- proj. nakładka asfaltowa
- proj. wymiana istniejącej podbudowy
- proj.elementy zagospodarowania terenu wg odrębnego opracowania
- zakres realizowanych robót - Etap IV: częściowe zamknięcie ul. Piaskowej

LEGENDA ORGANIZACJI RUCHU

- istniejący znak
- projektowany znak tymczasowy
- istniejące oznakowanie poziome
- projektowane urządzenie BRD

Biuro projektowe:	F.T.B. AREX PAWEŁ JAŻDŻYK ul. Czerwona 9, 96-100 Skierniewice
Inwestor:	Gmina Miasto Łowicz pl. Stary Rynek 1 99-400 Łowicz
Nazwa zadania:	Modernizacja dróg w ul. Adama Mickiewicza i ul. Piaskowej oraz ul. Żabiej w Łowiczu
Adres obiektu:	Województwo: Łódzkie; Powiat: łowicki; Gmina: Łowicz
Rysunek:	Plan sytuacyjny - Etap IV
ZESPÓŁ PROJEKTOWY	
Funkcja	Imię i nazwisko / Nr uprawnień: mgr inż. Paweł Jażdżyk, upr. nr: LOD/4829/PWBD/22; Specjalność: drogowa; Podpis
Projektant:	
Faza: PB; Stadium: TOR; Data: 03.2026; Skala: 1:500; Nr rysunku: 5	