ViaAmbra Sebastian Grabiński
ul. Mickiewicza 37/58
01-625 Warszawa
tel. 660 678 810
s.grabinski@interia.pl

PROJEKT BUDOWLANY

Nazwa elementu projektu budowlanego:

ZAŁĄCZNIKI PROJEKTU BUDOWLANEGO

BIOZ

OPINIE, UZGODNIENIA, POZWOLENIA I INNE DOKUMENTY

Nazwa inwestora wraz z adresem:

Powiat Brzeski
ul. Głowackiego 51
32-800 Brzesko

Nazwa zamierzenia budowlanego:

Budowa i przebudowa dróg w ramach projektu zagospodarowania poscaleniowego dla zadania „Scalenie gruntów obręb Mokrzyska oraz obręb Wokowice, gmina brzesko, powiat brzeski"

Adres i kategoria obiektu budowlanego:

województwo małopolskie, gmina Brzesko, powiat brzeski, obręb Mokrzyska-Bucze
Kategoria obiektu budowlanego: XXV – drogi

Imię i nazwisko oraz adres projektanta sporządzającego informację

mgr inż. Sebastian Grabiński
ul. Kościuszki 10/4
80-451 Gdańsk

Identyfikatory działek ewidencyjnych, na których obiekt budowlany jest usytuowany

120202_5.0004.**4553,** 120202_5.0004.**4482,**
120202_5.0004.**4503,** 120202_5.0004.**4466**

Funkcja (branża)	Imię i nazwisko	Uprawnienia	Specjalność	Podpis
Projektant (branża drogowa)	**mgr inż. Sebastian Grabiński**	**MAZ/0014/PWBD/18**	**Uprawnienia budowlane do projektowania i kierowania robotami budowlanymi w specjalności inżynieryjnej drogowej bez ograniczeń**	
Sprawdzający (branża drogowa)	**mgr inż. Andrzej Duliński**	**MAZ/0012/PWBD/18**	**Uprawnienia budowlane do projektowania i kierowania robotami budowlanymi w specjalności inżynieryjnej drogowej bez ograniczeń**	

Gdańsk, 02.12.2024 r.

SPIS TREŚCI

ZAŁĄCZNIKI PROJEKTU BUDOWLANEGO

INFORMACJA DOTYCZĄCA BEZPIECZEŃSTWA I OCHRONY ZDROWIA..... 4
OPINIE, UZGODNIENIA, POZWOLENIA I INNE DOKUMENTY ... 9

INFORMACJA DOTYCZĄCA BEZPIECZEŃSTWA I OCHRONY ZDROWIA

Funkcja (branża)	Imię i nazwisko	Uprawnienia	Specjalność	Data	Podpis
Projektant (branża drogowa)	mgr inż. Sebastian Grabiński	MAZ/0014/PWBD/18	Uprawnienia budowlane do projektowania i kierowania robotami budowlanymi w specjalności inżynieryjnej drogowej bez ograniczeń	02.12.2024 r.	
Sprawdzający (branża drogowa)	mgr inż. Andrzej Duliński	MAZ/0012/PWBD/18	Uprawnienia budowlane do projektowania i kierowania robotami budowlanymi w specjalności inżynieryjnej drogowej bez ograniczeń	02.12.2024 r.	

Zgodnie z Rozporządzeniem Ministra Infrastruktury z dnia 23 czerwca 2003 r. w sprawie informacji dotyczącej bezpieczeństwa i ochrony zdrowia oraz planu bezpieczeństwa i ochrony zdrowia, każde planowane zamierzenie winno być poprzedzone analizą bezpieczeństwa i ochrony zdrowia w zależności od zakresu i warunków realizacji planowanej inwestycji.

1. Zakres robót dla całego zamierzenia budowlanego oraz kolejność realizacji poszczególnych obiektów

Przy realizacji zamierzenia budowlanego p.n.:

Budowa i przebudowa dróg w ramach projektu zagospodarowania poscaleniowego dla zadania „Scalenie gruntów obręb Mokrzyska oraz obręb Wokowice, gmina brzesko, powiat brzeski”

Roboty przygotowawcze:

- oznakowanie miejsca robót,
- zabezpieczenie terenu budowy przed osobami nieupoważnionymi,
- roboty pomiarowe i geodezyjne,
- usunięcie warstwy humusu,
- Z zakresu robót branży drogowej:
- wykonanie wykopów,
- wykonanie nasypów,
- wykonanie robot rozbiórkowych
- profilowanie i zagęszczanie podłoża pod warstwy konstrukcyjne,
- wbudowanie warstw konstrukcyjnych,
- zagęszczenie warstw konstrukcyjnych,
- wykonanie nawierzchni bitumicznych, brukowanych,
- plantowanie terenu

- rozścielenie warstwy ziemi urodzajnej (humusu) obsianie,

- porządkowanie terenu,

- montaż urządzeń bezpieczeństwa ruchu,

- odbiór końcowy robót,

- inwentaryzacja robót zanikających i powykonawcza.

Kolejność wykonywanie robót należy tak zaplanować, aby niedogodności związane z robotami ziemnymi ograniczyć do niezbędnego minimalnego czasu ich wykonania. Prace należy skoordynować z innymi robotami prowadzonymi w strefie budowy drogi i innej infrastruktury technicznej.

Całość prac należy wykonać zgodnie z wiedzą techniczną i przepisami .

2. Wykaz istniejących obiektów budowlanych

W pasie przewidzianym pod realizację omawianego zamierzenia budowlanego istnieje szereg obiektów budowlanych. Zakres tych obiektów jest następujący:

- rów,

- droga

3. Elementy zagospodarowania terenu mogące stworzyć zagrożenie bezpieczeństwa i zdrowia ludzi

- czynny układ komunikacyjny,

- prace pod liniami energetycznymi,

4. Przewidywane zagrożenia występujące podczas realizacji robót

• Prowadzenie robót w obrębie pasa drogowego przy równocześnie występującym ruchu drogowym

- wypadki i zdarzenia drogowe przez cały okres trwania budowy,

• Prowadzenie robót w obrębie uzbrojenia inżynieryjnego – możliwość porażenia prądem.

• Możliwość przygniecenia, uderzenia ciężkimi przedmiotami i elementami konstrukcyjnymi,

• Wpadnięcie do wykopów – występuje w obrębie wszystkich wykopów,

• Zasypanie urobkiem – występuje w wykopach posiadających bezpieczne nachylenie skarp o wysokości powyżej 3,0m oraz o ścianach pionowych bez rozparcia o głębokości większej niż 1,5 m,

• Uderzenie przez przemieszczane przedmioty – występuje na terenie placu budowy i zaplecza budowy w czasie ręcznego i mechanicznego przemieszczania materiałów i przedmiotów przez cały czas trwania budowy,

• Montaż przepustu itp. z użyciem dźwigu – występuje podczas pracy dźwigu,

• Kontakt z przedmiotami ostrymi i szorstkimi – występuje na terenie placu budowy i zaplecza budowy oraz miejsca składowania materiałów,

• Kontakt z przedmiotami będącymi w ruchu – elektronarzędzia urządzeń znajdujących się na budowie przez cały okres trwania budowy,

• Porażenie prądem elektrycznym – występuje przez cały okres trwania budowy w czasie posługiwania się elektronarzędziami oraz innymi urządzeniami zasilanych energią elektryczną.

• Zachlapanie oczu – występuje w czasie wykonywania robót betoniarskich, murarskich i tynkarskich przez cały czas trwania budowy,

• Potknięcie i poślizgnięcie się na tym samym poziomie – nierówności terenu, zbrojenie, namoknięty grunt, lód i śnieg w zimie,

• Najechanie przez środki transportu – występuje przez cały czas trwania budowy na placu budowy i zapleczu budowy,

• Uderzenie o nieruchome przedmioty – występuje przez cały czas trwania budowy na placu budowy i zapleczu budowy,

• Hałas – występuje podczas obsługi urządzeń pneumatycznych, elektronarzędzi, przez cały okres trwania budowy,

• Urazy kręgosłupa – występują podczas ręcznego transportu materiałów przez cały okres trwania budowy.

5. Zasady prowadzenia instruktażu pracowników przed przystąpieniem do realizacji robót szczególnie niebezpiecznych

5.1. Instruktaż prowadzą:

• pracodawca,

• kierownik budowy lub kierownik robót,

• brygadzista.

5.2. Instruktaż powinien być prowadzony każdorazowo przed rozpoczęciem prac wymienionych w „Wykazie prac szczególnie niebezpiecznych”.

5.3 Instruktaż powinien obejmować w szczególności:

• imienny podział pracy,

• kolejność wykonywania zadań,

• określenie zasad postępowania w przypadku wystąpienia zagrożeń,

• wymagania bezpieczeństwa i higieny pracy przy poszczególnych czynnościach,

• konieczność stosowania przez pracowników środków ochrony indywidualnej, zabezpieczających przed skutkami zagrożeń,

• zasady bezpośredniego nadzoru nad pracami szczególnie niebezpiecznymi przez wyznaczone w tym celu osoby.

5.4. Udokumentować przeprowadzenie instruktażu w „Zeszycie szkolenia instruktażowego”.

Fakt odbycia szkolenia instruktażowego pracownik ma potwierdzić własnoręcznym podpisem.

5.5. W trakcie prowadzenia instruktażu należy wykorzystać instrukcje bhp oraz oceny ryzyka zawodowego stanowiące załącznik do planu bioz:

• instrukcja bezpieczeństwa i higieny pracy podczas wykonywania robót budowlanych,

• instrukcja bezpieczeństwa i higieny pracy przy robotach ziemnych,

• instrukcja bezpieczeństwa i higieny pracy podczas eksploatacji maszyn i innych urządzeń technicznych do robót ziemnych, budowlanych i drogowych,

• instrukcja bhp przy transporcie ręcznym,

• instrukcja bhp przy składowaniu materiałów budowlanych luzem,

• instrukcja bhp eksploatacji elektronarzędzi,

• instrukcja przeciwpożarowa,

• instrukcja bhp betoniarki.

6. Środki techniczne i organizacyjne, zapobiegające niebezpieczeństwom wynikającym z wykonywania

robót budowlanych w strefach szczególnego zagrożenia zdrowia lub w ich sąsiedztwie, w tym zapewniających bezpieczną i sprawną komunikację, umożliwiającą szybką ewakuację na wypadek pożaru, awarii i innych zagrożeń

6.1. Kierownik budowy pełniący nadzór nad przestrzeganiem na terenie budowy przepisów bezpieczeństwa i higieny pracy oraz egzekwowania od wykonawców i podwykonawców przestrzegania tych przepisów.

6.2 Nadzór nad bezpieczeństwem i higieną pracy oraz stanem ochrony przeciwpożarowej na stanowiskach pracy sprawowany przez odpowiednio:

-kierownik robót,

-mistrz budowlany,

-brygadzista

stosownie do zakresu obowiązków.

6.3 Dla zapobieżenia przewidywanym zagrożeniom należy przedsięwziąć następujące środki:

• oznakować i zabezpieczyć teren przed dostępem osób postronnych,

• stosować odzież ochronną oraz ochronne nakrycia głowy,

• zadbać o dobrą komunikację na terenie budowy (wyznaczenie dojścia pracowników, dostawy i miejsca składowania materiałów budowlanych, zejścia do wykopów oraz uwzględnić możliwość ewentualnej ewakuacji osób zagrożonych lub poszkodowanych),

• przy wykopach płytszych (do 1,5m) i gruncie spoistym wykonać ściany wykopu pochylone z uwzględnieniem klina naturalnego odłamu gruntu,

• ograniczyć napływ wód deszczowych i zapewnić ich odprowadzenie z dna wykopu,

• przed każdorazowym rozpoczęciem robót w wykopie sprawdzić stan skarp, umocnień i zabezpieczeń,

• zaleca się aby pojazd budowy, w czasie jazdy tyłem, automatycznie wysyłał sygnał dźwiękowy.

Kierownik budowy lub inna uprawniona osoba winna sporządzić dla inwestycji plan bezpieczeństwa i ochrony zdrowia (plan BIOZ) w oparciu o niniejszą informację oraz rysunki i ewentualne inne szczegółowe wytyczne zawarte w projekcie budowlanym.

OPINIE, UZGODNIENIA, POZWOLENIA I INNE DOKUMENTY

Spis treści:

1. Decyzja o ustaleniu lokalizacji inwestycji celu publicznego z dnia 28.10.2024 r. 10
2. Informacja Starosty Brzeskiego o braku konieczności uzyskania decyzji zezwalającej na wyłączenie gruntów rolnych z produkcji rolniczej z dnia 02.06.2023 r. 23
3. Postanowienie Regionalnego Dyrektora Ochrony Środowiska z dnia 05.01.2024 r. o nie wnoszeniu sprzeciwu do zgłoszenia z art. 118 ust. 1 i 6 ustawy z dnia 16 kwietnia o ochronie przyrody 25
4. Uzgodnienie projektu z Urzędem Miejskim w Brzesku z dnia 23.06.2023r. 28
5. Uzgodnienie projektu z GDDKiA z dnia 13.07.2023 r. 29
6. Warunki techniczne zabezpieczenia sieci gazowej – Polska Spółka Gazownictwa z dnia 15.08.2023 r. ... 63
7. Decyzja o środowiskowych uwarunkowaniach..... 78
8. Decyzja Starosty Brzeskiego zezwalająca na wycinkę 87

1. Decyzja o ustaleniu lokalizacji inwestycji celu publicznego z dnia 28.10.2024 r.

odebrano 04.11.24r.

BRZESKA
ul. Głowackiego 51
32-800 Brzesko

Nz:IK.6733.38.2024.AP **Brzesko, dnia: 28.10.2024r.**

DECYZJA

O USTALENIU LOKALIZACJI INWESTYCJI CELU PUBLICZNEGO

Na podstawie art. 59 ust.1, art. 60 ust. 1 i 4 oraz art. 61 w związku z art. 64 ustawy z dnia 27 marca 2003r. o planowaniu i zagospodarowaniu przestrzennym (Dz. U. z 2024r. poz. 1130) oraz na podstawie art. 104 ustawy z dnia 14 czerwca 1960r. Kodeks postępowania administracyjnego (Dz. U. z 2024r. poz. 572), po rozpatrzeniu wniosku Powiatu Brzeskiego o wydanie decyzji o ustaleniu lokalizacji celu publicznego

B U R M I S T R Z B R Z E S K A
USTALA LOKALIZACJĘ INWESTYCJI CELU PUBLICZNEGO DLA:

POWIAT BRZESKI
zam. GŁOWACKIEGO 51, 32-800 BRZESKO
lokalizacja inwestycji: MOKRZYSKA-BUCZE, DZ. NR: 4757; 4701; 4458; 4699; 4652; 4553; 4586; 4418; 4614; 4815; 4845; 4862; 4863; 4827; 4764; 4800; 4239; 4353; 4349; 4363; 4272; 4281; 4324; 4138; 4107; 4227; 4482; 4503; 4466; 4796; 4856.

1. Rodzaj zabudowy:
DROGI WEWNĘTRZNE, DROGI PUBLICZNE

2. Tytuł inwestycji:
BUDOWA I PRZEBUDOWA DRÓG W RAMACH ZADANIA
„SCALANIE GRUNTÓW OBRĘB MOKRZYSKA-BUCZE, GMINA BRZESKO, POWIAT BRZESKI.”

3. Warunki kształtowania ładu przestrzennego - parametry i wskaźniki:
3.1 Linie rozgraniczające teren inwestycji: JAK W ZAŁĄCZNIKACH MAPOWYCH NR 1, 2, 3, 4, 5, 6, 7, 8, 9.

3.2 Uwarunkowania lokalizacyjne inwestycji:
KONIECZNOŚĆ ZACHOWANIA ODLEGŁOŚCI BEZPIECZNYCH OKREŚLONYCH W PRZEPISACH BRANŻOWYCH W STOSUNKU DO ISTNIEJĄCEJ INFRASTRUKTURY TECHNICZNEJ I DRÓG I TERENÓW LEŚNYCH.
PROJEKT DECYZJI ZOSTAŁ UZGODNIONY Z ZARZĄDEM DRÓG POWIATOWYCH W BRZESKU POSTANOWIENIEM ZNAK: ZDP.DO.4401.95.2024 Z DNIA 15.10.2024 r., NA NW. WARUNKACH:
1. POŁĄCZENIA PROJEKTOWANYCH DRÓG WEWNĘTRZNYCH Z DROGAMI POWIATOWYMI NALEŻY ZAPROJEKTOWAĆ POPRZEZ ZJAZDY ZWYKŁE
2. POŁĄCZENIA DRÓG POWIATOWYCH Z DROGAMI GMINNYMI NALEŻY ZAPROJEKTOWAĆ JAKO SKRZYŻOWANIA ZWYKŁE

DYREKTOR GENERALNEJ DYREKCJI DRÓG KRAJOWYCH I AUTOSTRAD ODDZIAŁU W KRAKOWIE W USTAWOWYM TERMINIE NIE WNIÓSŁ UWAG DO PROJEKTU DECYZJI ODNOŚNIE GRUNTÓW PRZYLEGŁYCH DO PASA DROGOWEGO, W ZWIĄZKU Z CZYM UZGODNIENIE UZNAJE SIĘ ZA DOKONANE, POPRZEZ MILCZĄCĄ ZGODĘ.
NATOMIAST PROJEKT ZAGOSPODAROWANIA POSCALENIOWEGO W OBRĘBIE EWIDENCYJNYM MOKRZYSKA I WOKOWICE ZOSTAŁ UZGODNIONY POZYTYWNIE Z ODDZIAŁEM GENERALNEJ DYREKCJI DRÓG KRAJOWYCH I AUTOSTRAD W KRAKOWIE PISMEM Z 13.07.2023 R., ZNAK: O/KR.Z-3.4241.14.59.2023.mm.1.

3.3 Parametry projektowanej inwestycji:
ZGODNIE Z DECYZJĄ O ŚRODOWISKOWYCH UWARUNKOWANIACH DLA PRZEDSIĘWZIĘCIA MOGĄCEGO POTENCJALNIE ZNACZĄCO ODDZIAŁYWAĆ NA ŚRODOWISKO Z DNIA: 29.01.2018r. ZNAK: OŚ.6220.6.2017.MW

3.4. Ochrona dziedzictwa kulturowego i zabytków oraz dóbr kultury współczesnej: NIE WYSTĘPUJE

4. Ochrona zdrowia ludzi, środowiska, przyrody i krajobrazu:
4.1 Ochrona gruntów rolnych i leśnych:
POWIERZCHNIA TERENU INWESTYCJI „TB1, TB2, TB3, TB4, TB5, TB6, TB7, TB8, TB9, TB10, TB11, TB12, TB13, TB14, TB15, TB16, TB17, TB18, TB19, TB20, TB21, TB22, TB23, TB24, TB25” – ok. 3,58ha
DZIAŁKI NR: 4107 (TB1), 4138 (TB2), 4227 (TB3), 4353 (TB6), 4324 (TB10), 4418 (TB11), 4482 (TB13), 4614 (TB14), 4652 (TB15), 4586 (TB16), 4699 i 4701 (TB17), 4757 (TB18), 4800 (TB19), 4764 i 4764 (TB20), 4764 i 4862 (TB21), 4827 (TB22), 4856 (TB23), 4815 i 4796 (TB24), 4845 (TB25) POSIADAJĄ KLASOUŻYTEK DR
DZIAŁKA NR: 4239 (TB4) POSIADA KLASOUŻYTEK BR-PSV, LZR-ŁV, LZR-PSV, LZR-RV, PSVI, RV

STRONA 1 z 4
Nz:IK.6733.38.2024.AP

DZIAŁKA NR: 4349 (TB5) POSIADA KLASOUŻYTEK LZR-ŁIV, LZR-ŁV, ŁIV, ŁV, RIVB
DZIAŁKA NR: 4281(TB7) POSIADA KLASOUŻYTEK LZR-ŁV, LZR-ŁVI, ŁV, W-ŁV, W-ŁVI
DZIAŁKA NR: 4272 (TB8) POSIADA KLASOUŻYTEK LZR-ŁVI, W-ŁVI
DZIAŁKA NR: 4363 (TB9) POSIADA KLASOUŻYTEK LZR-ŁV, LZR-ŁVI
DZIAŁKA NR: 4466 (TB12) POSIADA KLASOUŻYTEK TP
DZIAŁKA NR: 4503 (TB13) POSIADA KLASOUŻYTEK TP, RV
DZIAŁKA NR: 4553 (TB15) POSIADA KLASOUŻYTEK RIVB, RV, TP

TEREN INWESTYCJI NIE WYMAGA UZYSKANIA ZGODY MINISTRA WŁAŚCIWEGO DO SPRAW ROZWOJU WSI NA ZMIANĘ PRZEZNACZENIA GRUNTÓW ROLNYCH I LEŚNYCH NA CELE NIEROLNICZE I NIELEŚNE, WYNIKAJĄCEJ Z ART. 7 UST. 2 PKT 1 USTAWY Z DNIA 3 LUTEGO 1995r. O OCHRONIE GRUNTÓW ROLNYCH I LEŚNYCH (DZ. U. Z 2024r., POZ. 82). PRZED UZYSKANIEM POZWOLENIA NA BUDOWĘ ALBO DOKONANIEM ZGŁOSZENIA BUDOWY LUB WYKONANIA ROBÓT BUDOWLANYCH BĘDĄ MIAŁY ZASTOSOWANIE PRZEPISY ROZDZIAŁU 3 WYŁĄCZENIE GRUNTÓW Z PRODUKCJI ROLNICZEJ LUB LEŚNEJ USTAWY Z DNIA 3 LUTEGO 1995r. O OCHRONIE GRUNTÓW ROLNYCH I LEŚNYCH (DZ. U. Z 2024r. POZ. 82)". STAROSTA BRZESKI W USTAWOWYM TERMINIE NIE WNIÓSŁ UWAG DO PROJEKTU DECYZJI W ZWIĄZKU Z CZYM UZGODNIENIE UZNAJE SIĘ ZA DOKONANE POPRZEZ MILCZĄCĄ ZGODĘ.

4.2 Prawo wodne:

NA PRZEDMIOTOWYM TERENIE WYSTĘPUJĄ URZĄDZENIA MELIORACJI WODNYCH. W ZWIĄZKU Z POWYŻSZYM, OKREŚLA SIĘ NASTĘPUJĄCE WARUNKI REALIZACJI:
– W GRANICY DZIAŁKI NR 4796 ZLOKALIZOWANY JEST CIEK NATURALNY – POTOK SZCZEPANOWSKI"
– „- W GRANICY DZIAŁKI NR 4796 ZLOKALIZOWANE JEST URZĄDZENIE MELIORACJI WODNYCH – „RÓW N1" (PRZEKROCZENIE ROWU)"
- NA DZIAŁCE NR 4863 ZLOKALIZOWANE JEST URZĄDZENIE MELIORACJI WODNYCH – RÓW BAGNO (PRZEKROCZENIE ROWU)
- W GRANICY DZIAŁKI NR 4764 ZLOKALIZOWANE JEST URZĄDZENIE MELIORACJI WODNYCH – RÓW „ I BŁONIE "
- W GRANICY DZIAŁKI NR 4349 ZLOKALIZOWANY JEST CIEK NATURALNY – POTOK USZEWKA
- W GRANICY DZIAŁKI NR 4363 ZLOKALIZOWANY JEST CIEK NATURALNY – POTOK SZCZEPANOWSKI
- W GRANICY DZIAŁKI NR 4272 ZLOKALIZOWANY JEST CIEK NATURALNY – POTOK SZCZEPANOWSKI
- NA DZIAŁCE NR 4272 ZLOKALIZOWANE JEST URZĄDZENIE MELIORACJI WODNYCH – RÓW D (PRZEKROCZENIE ROWU)
- NA DZIAŁCE NR 4281 ZLOKALIZOWANE JEST URZĄDZENIE MELIORACJI WODNYCH – RÓW A1II ORAZ RÓW A ZA SZKOŁĄ (PRZEKROCZENIE ROWU)
- W GRANICY DZIAŁKI NR 4281 ZLOKALIZOWANE JEST URZĄDZENIE MELIORACJI WODNYCH – RÓW „RÓW A1I"
- NA DZIAŁCE NR 4138 ZLOKALIZOWANE JEST URZĄDZENIE MELIORACJI WODNYCH – RÓW 32e ORAZ RÓW 32i (PRZEKROCZENIE ROWU)
- W GRANICY DZIAŁKI NR 4138 ZLOKALIZOWANE JEST URZĄDZENIE MELIORACJI WODNYCH – RÓW „RÓW 32c"
- NA DZIAŁCE NR 4227 ZLOKALIZOWANE JEST URZĄDZENIE MELIORACJI WODNYCH – RÓW 31 (PRZEKROCZENIE ROWU)
- WSZYSTKIE W/W DZIAŁKI TJ. OD PUNKTU 1-11 SĄ DZIAŁKAMI DROGOWYMI
- WSZYSTKIE ROBOTY INWESTYCYJNE NALEŻY WYKONYWAĆ ZGODNIE Z USTAWĄ PRAWO WODNE ORAZ UZYSKAĆ ZGODĘ WODNOPRAWNĄ JEŚLI BĘDZIE WYMAGANA.

PONADTO PAŃSTWOWE GOSPODARSTWO WODNE - WODY POLSKIE, NIE WNIOSŁO UWAG DO PROJEKTU DECYZJI W ZAKRESIE URZĄDZEŃ MELIORACJI WODNYCH, W ZWIĄZKU Z CZYM UZGODNIENIE UZNAJE SIĘ ZA DOKONANE.

NA TERENIE OBJĘTYM INWESTYCJĄ NIE MA WYZNACZONYCH STREF SZCZEGÓLNEGO ZAGROŻENIA PRZED POWODZIĄ. W ZWIĄZKU Z POWYŻSZYM PAŃSTWOWE GOSPODARSTWO WODNE WODY POLSKIE DYREKTOR REGIONALNEGO ZARZĄDU GOSPODARKI WODNEJ W KRAKOWIE DECYZJĄ ZNAK: K.RPP.611.550.2024.NM Z DNIA 18.09.2024R. UMORZYŁ POSTĘPOWANIE W SPRAWIE UZGODNIENIA PROJEKTU DECYZJI O WARUNKACH ZABUDOWY.
W PROJEKTOWANYCH OBIEKTACH NALEŻY PRZYJĄĆ ROZWIĄZANIA FUNKCJONALNE I KONSTRUKCYJNE DOSTOSOWANE DO MOGĄCEGO WYSTĄPIĆ ZAGROŻENIA ZWIĄZANEGO Z ODDZIAŁYWANIEM WÓD POWODZIOWYCH.
WSZYSTKIE ROBOTY INWESTYCYJNE NALEŻY WYKONYWAĆ ZGODNIE Z PRZEPISAMI USTAWY PRAWO WODNE, W TYM NA PODSTAWIE DECYZJI WODNOPRAWNEJ, JEŻELI BĘDZIE WYMAGANA.

4.3 Ochrona przyrody i krajobrazu:

INWESTYCJE NALEŻY REALIZOWAĆ Z UWZGLĘDNIENIEM WYMAGAŃ DOTYCZĄCYCH OCHRONY ŚRODOWISKA, ZAWARTYCH MIĘDZY INNYMI W DECYZJI BURMISTRZA BRZESKA Z DNIA 29.01.2018r. ZNAK: OŚ.6220.6.2017.MW O ŚRODOWISKOWYCH UWARUNKOWANIACH DLA PRZEDSIĘWZIĘCIA MOGĄCEGO POTENCJALNIE ZNACZĄCO ODDZIAŁYWAĆ NA ŚRODOWISKO. PONADTO, INWESTYCJA POŁOŻONA JEST NA TERENIE BRATUCICKIEGO OBSZARU CHRONIONEGO KRAJOBRAZU. ZGODNIE Z ART. 24 USTAWY O OCHRONIE PRZYRODY, ZAKAZY NA OBSZARZE CHRONIONEGO KRAJOBRAZU NIE DOTYCZĄ REALIZACJI INWESTYCJI CELU PUBLICZNEGO. REGIONALNY DYREKTOR OCHRONY ŚRODOWISKA W KRAKOWIE, W USTAWOWYM TERMINIE NIE WNIÓSŁ UWAG DO PROJEKTU DECYZJI, W ZWIĄZKU Z CZYM UZGODNIENIE UZNAJE SIĘ ZA DOKONANE POPRZEZ MILCZĄCĄ ZGODĘ.

4.4 Wymagania higieniczne i zdrowotne:

PAŃSTWOWY POWIATOWY INSPEKTOR SANITARNY W BRZESKU, W USTAWOWYM TERMINIE NIE WNIÓSŁ UWAG DO PROJEKTU DECYZJI W ZAKRESIE WYMAGAŃ HIGIENICZNYCH I ZDROWOTNYCH, W ZWIĄZKU Z CZYM UZGODNIENIE UZNAJE SIĘ ZA DOKONANE POPRZEZ MILCZĄCĄ ZGODĘ.

5. Warunki obsługi w zakresie komunikacji i infrastruktury technicznej:
5.1 - dostęp do drogi publicznej:
PROJEKTOWANE DROGI POSIADAJĄ POŁĄCZENIA Z DROGAMI PUBLICZNYMI.

6. Wymagania dotyczące ochrony interesów osób trzecich: ochrona przed pozbawieniem: dostępu do drogi publicznej, możliwością korzystania z wody, kanalizacji, energii elektrycznej i cieplnej oraz środków łączności, dostępu światła dziennego do pomieszczeń przeznaczonych na pobyt ludzi:
PRZEDMIOTOWE ZAMIERZENIE NIE MOŻE POWODOWAĆ OGRANICZENIA DOSTĘPU DO DROGI PUBLICZNEJ, MOŻLIWOŚCI KORZYSTANIA Z WODY, KANALIZACJI, ENERGII ELEKTRYCZNEJ I CIEPLNEJ ORAZ ZE ŚRODKÓW ŁĄCZNOŚCI, DOSTĘPU ŚWIATŁA DZIENNEGO DO POMIESZCZEŃ PRZEZNACZONYCH NA POBYT LUDZI. NALEŻY ZAPEWNIĆ OCHRONĘ PRZED UCIĄŻLIWOŚCIAMI POWODOWANYMI PRZEZ HAŁAS, WIBRACJE, ZAKŁÓCENIA ELEKTRYCZNE I PROMIENIOWANIE, A TAKŻE PRZED ZANIECZYSZCZENIEM POWIETRZA, WODY I GLEBY.

7. Granice i sposób zagospodarowania terenu lub obiektów podlegających ochronie w oparciu o przepisy odrębne (w tym terenów górniczych, narażonych na niebezpieczeństwo powodzi i osuwania się mas ziemnych)
DZIAŁAJĄC W OPARCIU O DANE Z OPRACOWANIA SPECJALISTYCZNEGO JAKIM SĄ „MAPY OSUWISK I TERENÓW ZAGROŻONYCH RUCHAMI MASOWYMI ZIEMI" SPORZĄDZONE DLA TERENU GMINY BRZESKO PRZEZ PAŃSTWOWY INSTYTUT GEOLOGICZNY STWIERDZA SIĘ, ŻE POSZCZEGÓLNE FRAGMENTY WNIOSKOWANYCH DZIAŁEK CZĘŚCIOWO POŁOŻONE SĄ W TERENIE SKLASYFIKOWANYM JAKO TERENY ZAGROŻONE RUCHAMI MAS ZIEMNYCH. W ZWIĄZKU Z POWYŻSZYM, ZOBOWIĄZUJE SIĘ INWESTORA DO: OKREŚLENIA GEOTECHNICZNYCH WARUNKÓW POSADOWIENIA OBIEKTU BUDOWLANEGO ZGODNIE Z ROZPORZĄDZENIEM MINISTRA TRANSPORTU, BUDOWNICTWA I GOSPODARKI MORSKIEJ Z DNIA 25 KWIETNIA 2012r. W SPRAWIE USTALENIA GEOTECHNICZNYCH WARUNKÓW POSADOWIENIA OBIEKTÓW BUDOWLANYCH (DZ.U.2012.463).
STAROSTA BRZESKI W USTAWOWYM TERMINIE NIE WNIÓSŁ UWAG DO PROJEKTU DECYZJI, W ZWIĄZKU Z CZYM UZGODNIENIE UZNAJE SIĘ ZA DOKONANE POPRZEZ MILCZĄCĄ ZGODĘ.

8. Integralną częścią decyzji są następujące załączniki:
Załączniki nr 1 - ustalenia graficzne decyzji o ustaleniu lokalizacji inwestycji celu publicznego (część graficzna)
Załączniki nr 2 - ustalenia graficzne decyzji o ustaleniu lokalizacji inwestycji celu publicznego (część graficzna)
Załączniki nr 3 - ustalenia graficzne decyzji o ustaleniu lokalizacji inwestycji celu publicznego (część graficzna)
Załączniki nr 4 - ustalenia graficzne decyzji o ustaleniu lokalizacji inwestycji celu publicznego (część graficzna)
Załączniki nr 5 - ustalenia graficzne decyzji o ustaleniu lokalizacji inwestycji celu publicznego (część graficzna)
Załączniki nr 6 - ustalenia graficzne decyzji o ustaleniu lokalizacji inwestycji celu publicznego (część graficzna)
Załączniki nr 7 - ustalenia graficzne decyzji o ustaleniu lokalizacji inwestycji celu publicznego (część graficzna)
Załączniki nr 8 - ustalenia graficzne decyzji o ustaleniu lokalizacji inwestycji celu publicznego (część graficzna)
Załączniki nr 9 - ustalenia graficzne decyzji o ustaleniu lokalizacji inwestycji celu publicznego (część graficzna)

U Z A S A D N I E N I E

Dla wskazanego we wniosku terenu Gmina Brzesko nie posiada aktualnie prawnie obowiązującego miejscowego planu zagospodarowania przestrzennego. Zgodnie z treścią art. 4 ust. 2 i art. 50 ust. 1 ustawy o planowaniu i zagospodarowaniu przestrzennym wnioskowana zmiana zagospodarowania terenu wymaga uzyskania decyzji o ustaleniu lokalizacji celu publicznego. Wnioskodawca złożył wniosek spełniający warunki określone w art. 52 ust. 2 powyższej ustawy. Zgodnie z art. 60 ust. 4 ustawy projekt opracował architekt Paulin Kural z listy Okręgowej Małopolskiej Izby Architektów Nr MP-1635.

W ZWIĄZKU Z POWYŻSZYM ORZECZONO JAK W SENTENCJI
W myśl art. 55 ustawy decyzja niniejsza wiąże organ wydający decyzje
o pozwoleniu na budowę i nie stanowi podstawy do rozpoczęcia robót budowlanych

- Decyzja nie rodzi praw do terenu oraz nie narusza własności i uprawnień osób trzecich.
- Od niniejszej decyzji służy stronom prawo odwołania do Samorządowego Kolegium Odwoławczego w Tarnowie, ul. Bema 17 za pośrednictwem Burmistrza Brzeska w terminie 14 dni od daty jej doręczenia.
- Odwołanie od decyzji o ustaleniu lokalizacji celu publicznego powinno zawierać zarzuty odnoszące się do decyzji, określać istotę i zakres żądania będącego przedmiotem odwołania oraz wskazać dowody uzasadniające to żądanie.
- Podmiot, który wystąpił z wnioskiem o wydanie decyzji o ustalenie lokalizacji inwestycji celu publicznego ma prawo wniesienia żądania w sprawie wymierzenia kary organowi, w przypadku niewydania przez ten organ, decyzji o ustaleniu lokalizacji inwestycji celu publicznego w ustawowym terminie 65 dni

Zwolniono z opłaty skarbowej na podstawie art. 7 pkt 3 ustawy z dnia 16 listopada 2006r. o opłacie skarbowej (Dz. U. z 2023r. poz. 2111).

Załączniki :
Załączniki nr 1 - ustalenia graficzne decyzji o ustaleniu lokalizacji inwestycji celu publicznego (część graficzna)
Załączniki nr 2 - ustalenia graficzne decyzji o ustaleniu lokalizacji inwestycji celu publicznego (część graficzna)
Załączniki nr 3 - ustalenia graficzne decyzji o ustaleniu lokalizacji inwestycji celu publicznego (część graficzna)
Załączniki nr 4 - ustalenia graficzne decyzji o ustaleniu lokalizacji inwestycji celu publicznego (część graficzna)
Załączniki nr 5 - ustalenia graficzne decyzji o ustaleniu lokalizacji inwestycji celu publicznego (część graficzna)

Załączniki nr 6 - ustalenia graficzne decyzji o ustaleniu lokalizacji inwestycji celu publicznego (część graficzna)
Załączniki nr 7 - ustalenia graficzne decyzji o ustaleniu lokalizacji inwestycji celu publicznego (część graficzna)
Załączniki nr 8 - ustalenia graficzne decyzji o ustaleniu lokalizacji inwestycji celu publicznego (część graficzna)
Załączniki nr 9 - ustalenia graficzne decyzji o ustaleniu lokalizacji inwestycji celu publicznego (część graficzna)

Otrzymują:
1. inwestor
2. strony w postępowaniu wg rozdzielnika
3. a/a

Z upoważnienia Ministra
Z-ca DYREKTORA
Wydziału Infrastruktury
Paweł Prus

Wobec nie zaskarżenia niniejszej decyzji ~~Postanowienia~~ w czasie i trybie ustawowo przewidzianym stała się ona/o/ ostateczna/e/ z dniem 28 listopada 2024r.
i podlega wykonaniu.

Brzesko, dnia 03.12.2024r.

INSPEKTOR
Anna Pikuła

STRONA 4 z 4
Nz:IK.6733.38.2024.AP

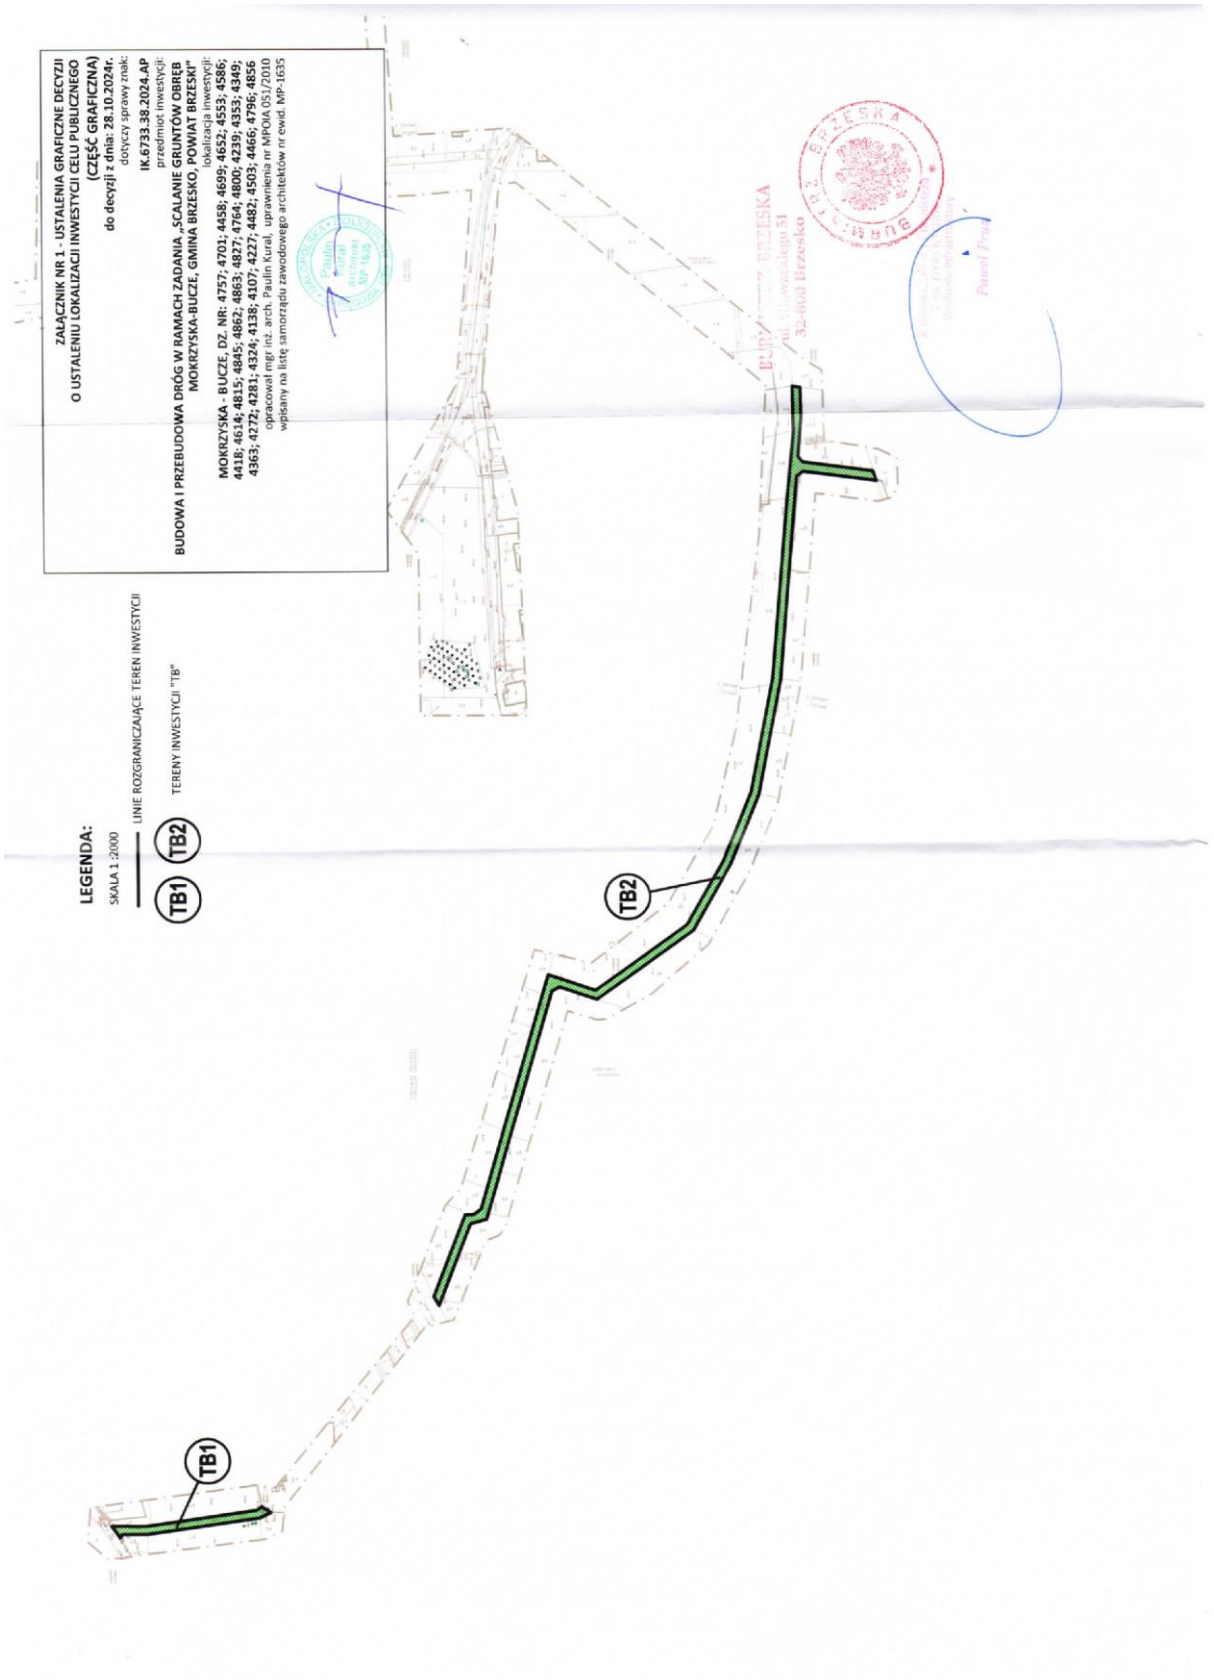
ZAŁĄCZNIK NR 1 - USTALENIA GRAFICZNE DECYZJI
O USTALENIU LOKALIZACJI INWESTYCJI CELU PUBLICZNEGO
(CZĘŚĆ GRAFICZNA)
do decyzji z dnia: 28.10.2024r.
dotyczy sprawy znak:
IK.6733.38.2024.AP
przedmiot inwestycji:
BUDOWA I PRZEBUDOWA DRÓG W RAMACH ZADANIA „SCALANIE GRUNTÓW OBRĘB MOKRZYSKA-BUCZE, GMINA BRZESKO, POWIAT BRZESKI"
lokalizacja inwestycji:
MOKRZYSKA - BUCZE, DZ. NR: 4757; 4701; 4458; 4699; 4652; 4553; 4586; 4418; 4614; 4815; 4845; 4862; 4863; 4827; 4764; 4800; 4239; 4353; 4349; 4363; 4272; 4281; 4324; 4138; 4107; 4227; 4482; 4503; 4466; 4796; 4856
opracował mgr inż. arch. Paulin Kural, uprawnienia nr MPOIA 051/2010
wpisany na listę samorządu zawodowego architektów nr ewid. MP-1635
LEGENDA:
SKALA 1:2000
LINIE ROZGRANICZAJĄCE TEREN INWESTYCJI
TB1 TB2
TERENY INWESTYCJI "TB"
TB1
TB2

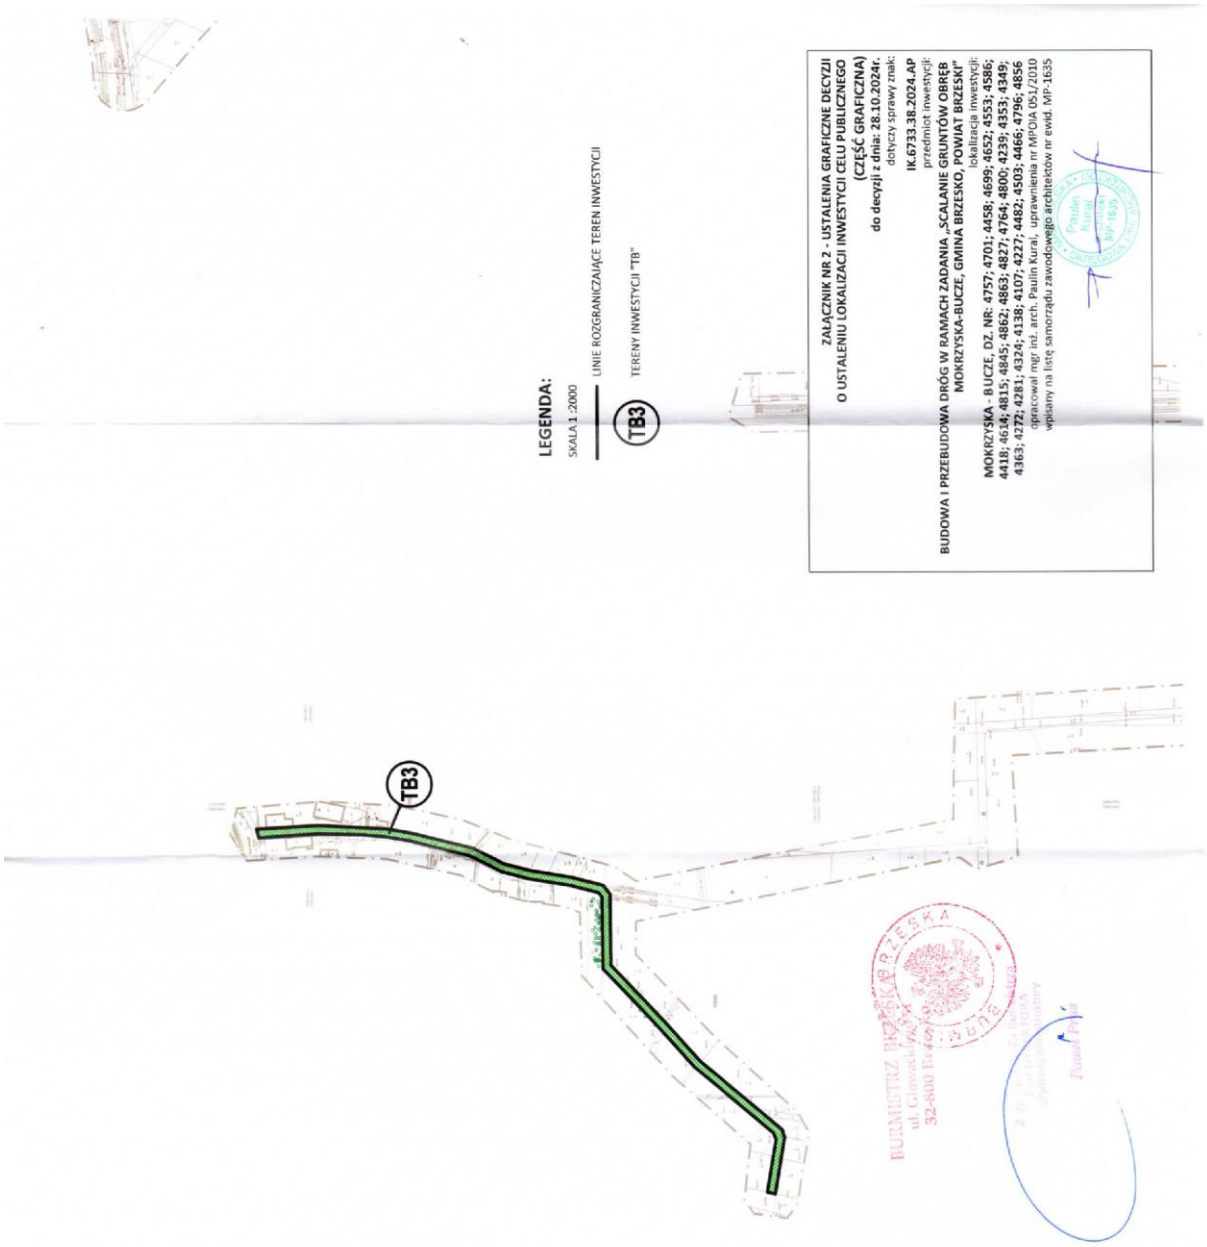
LEGENDA:
SKALA 1:2000
LINIE ROZGRANICZAJĄCE TEREN INWESTYCJI
TB3
TERENY INWESTYCJI "TB"
ZAŁĄCZNIK NR 2 - USTALENIA GRAFICZNE DECYZJI
O USTALENIU LOKALIZACJI INWESTYCJI CELU PUBLICZNEGO
(CZĘŚĆ GRAFICZNA)
do decyzji z dnia: 28.10.2024r.
dotyczy sprawy znak:
IK.6733.38.2024.AP
przedmiot inwestycji:
BUDOWA I PRZEBUDOWA DRÓG W RAMACH ZADANIA „SCALANIE GRUNTÓW OBRĘB MOKRZYSKA-BUCZE, GMINA BRZESKO, POWIAT BRZESKI"
lokalizacja inwestycji:
MOKRZYSKA - BUCZE, DZ. NR: 4757; 4701; 4458; 4699; 4652; 4553; 4586; 4418; 4614; 4815; 4845; 4862; 4863; 4827; 4764; 4800; 4239; 4353; 4349; 4363; 4272; 4281; 4324; 4138; 4107; 4227; 4482; 4503; 4466; 4796; 4856
opracował mgr inż. arch. Paulin Kural, uprawnienia nr MPOIA 051/2010
wpisany na listę samorządu zawodowego architektów nr ewid. MP-1635
Paulin Kural
MP 1635
TB3
BURMISTRZ BRZESKA
ul. Głowackiego 32-800 Brzesko

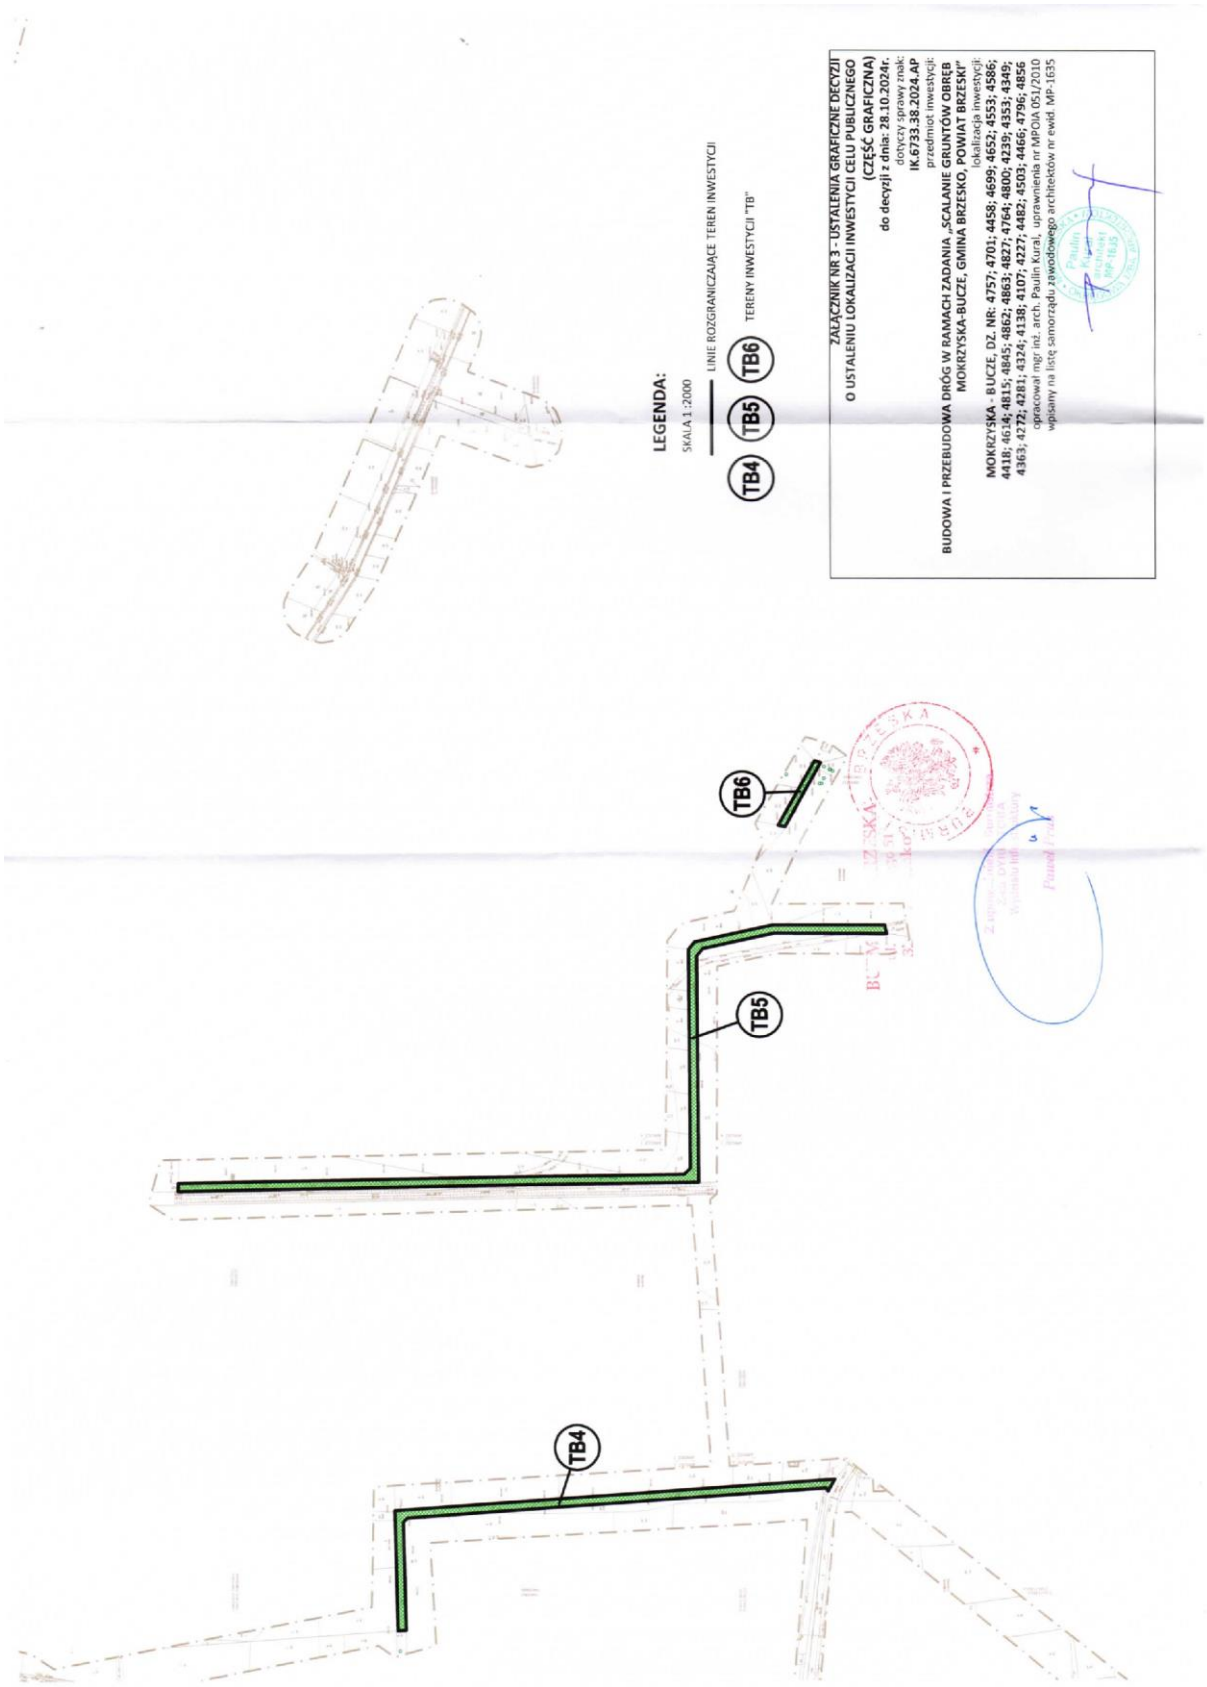
LEGENDA:
SKALA 1:2000
LINIE ROZGRANICZAJĄCE TEREN INWESTYCJI
TERENY INWESTYCJI "TB"
TB6
TB5
TB4
ZAŁĄCZNIK NR 3 - USTALENIA GRAFICZNE DECYZJI
O USTALENIU LOKALIZACJI INWESTYCJI CELU PUBLICZNEGO
(CZĘŚĆ GRAFICZNA)
do decyzji z dnia: 28.10.2024r.
dotyczy sprawy znak:
IK.6733.38.2024.AP
przedmiot inwestycji:
BUDOWA I PRZEBUDOWA DRÓG W RAMACH ZADANIA „SCALANIE GRUNTÓW OBRĘB MOKRZYSKA-BUCZE, GMINA BRZESKO, POWIAT BRZESKI"
lokalizacja inwestycji:
MOKRZYSKA - BUCZE, DZ. NR: 4757; 4701; 4458; 4699; 4652; 4553; 4586; 4418; 4614; 4815; 4845; 4862; 4863; 4827; 4764; 4800; 4239; 4353; 4349; 4363; 4272; 4281; 4324; 4138; 4107; 4227; 4482; 4503; 4466; 4796; 4856
opracował mgr inż. arch. Paulin Kural, uprawnienia nr MPOIA 051/2010
wpisany na listę samorządu zawodowego architektów nr ewid. MP-1635
TB6
TB5
TB4

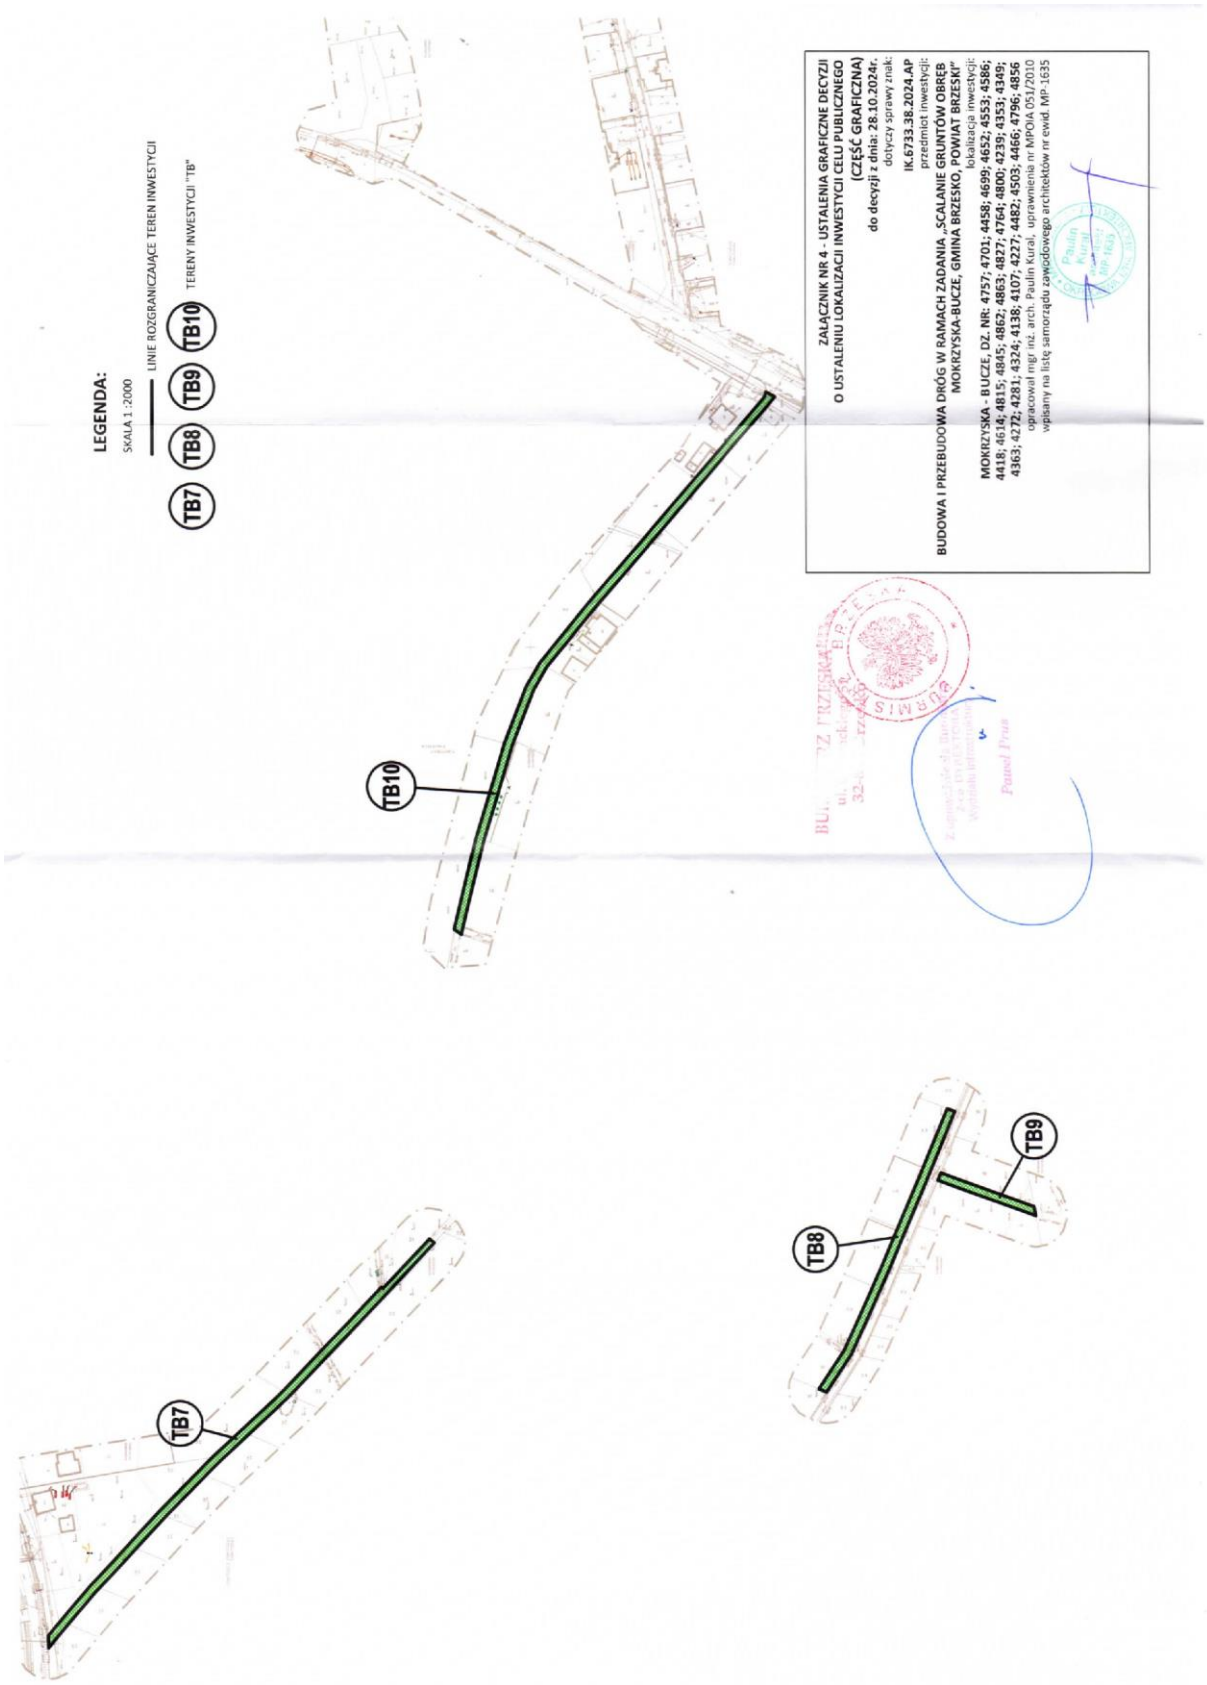
LEGENDA:
SKALA 1:2000
LINIE ROZGRANICZAJĄCE TEREN INWESTYCJI
TB7 TB8 TB9 TB10 TERENY INWESTYCJI "TB"
ZAŁĄCZNIK NR 4 - USTALENIA GRAFICZNE DECYZJI O USTALENIU LOKALIZACJI INWESTYCJI CELU PUBLICZNEGO (CZĘŚĆ GRAFICZNA)
do decyzji z dnia: 28.10.2024r.
dotyczy sprawy znak: IK.6733.38.2024.AP
przedmiot inwestycji:
BUDOWA I PRZEBUDOWA DRÓG W RAMACH ZADANIA „SCALANIE GRUNTÓW OBRĘB MOKRZYSKA-BUCZE, GMINA BRZESKO, POWIAT BRZESKI”
lokalizacja inwestycji:
MOKRZYSKA - BUCZE, DZ. NR: 4757; 4701; 4458; 4699; 4652; 4553; 4586; 4418; 4614; 4815; 4845; 4862; 4863; 4877; 4764; 4800; 4239; 4353; 4349; 4363; 4272; 4281; 4324; 4138; 4107; 4227; 4482; 4503; 4466; 4796; 4856
opracował mgr inż. arch. Paulin Kural, uprawnienia nr MPOIA 051/2010 wpisany na listę samorządu zawodowego architektów nr ewid. MP-1635
TB10
TB9
TB8
TB7

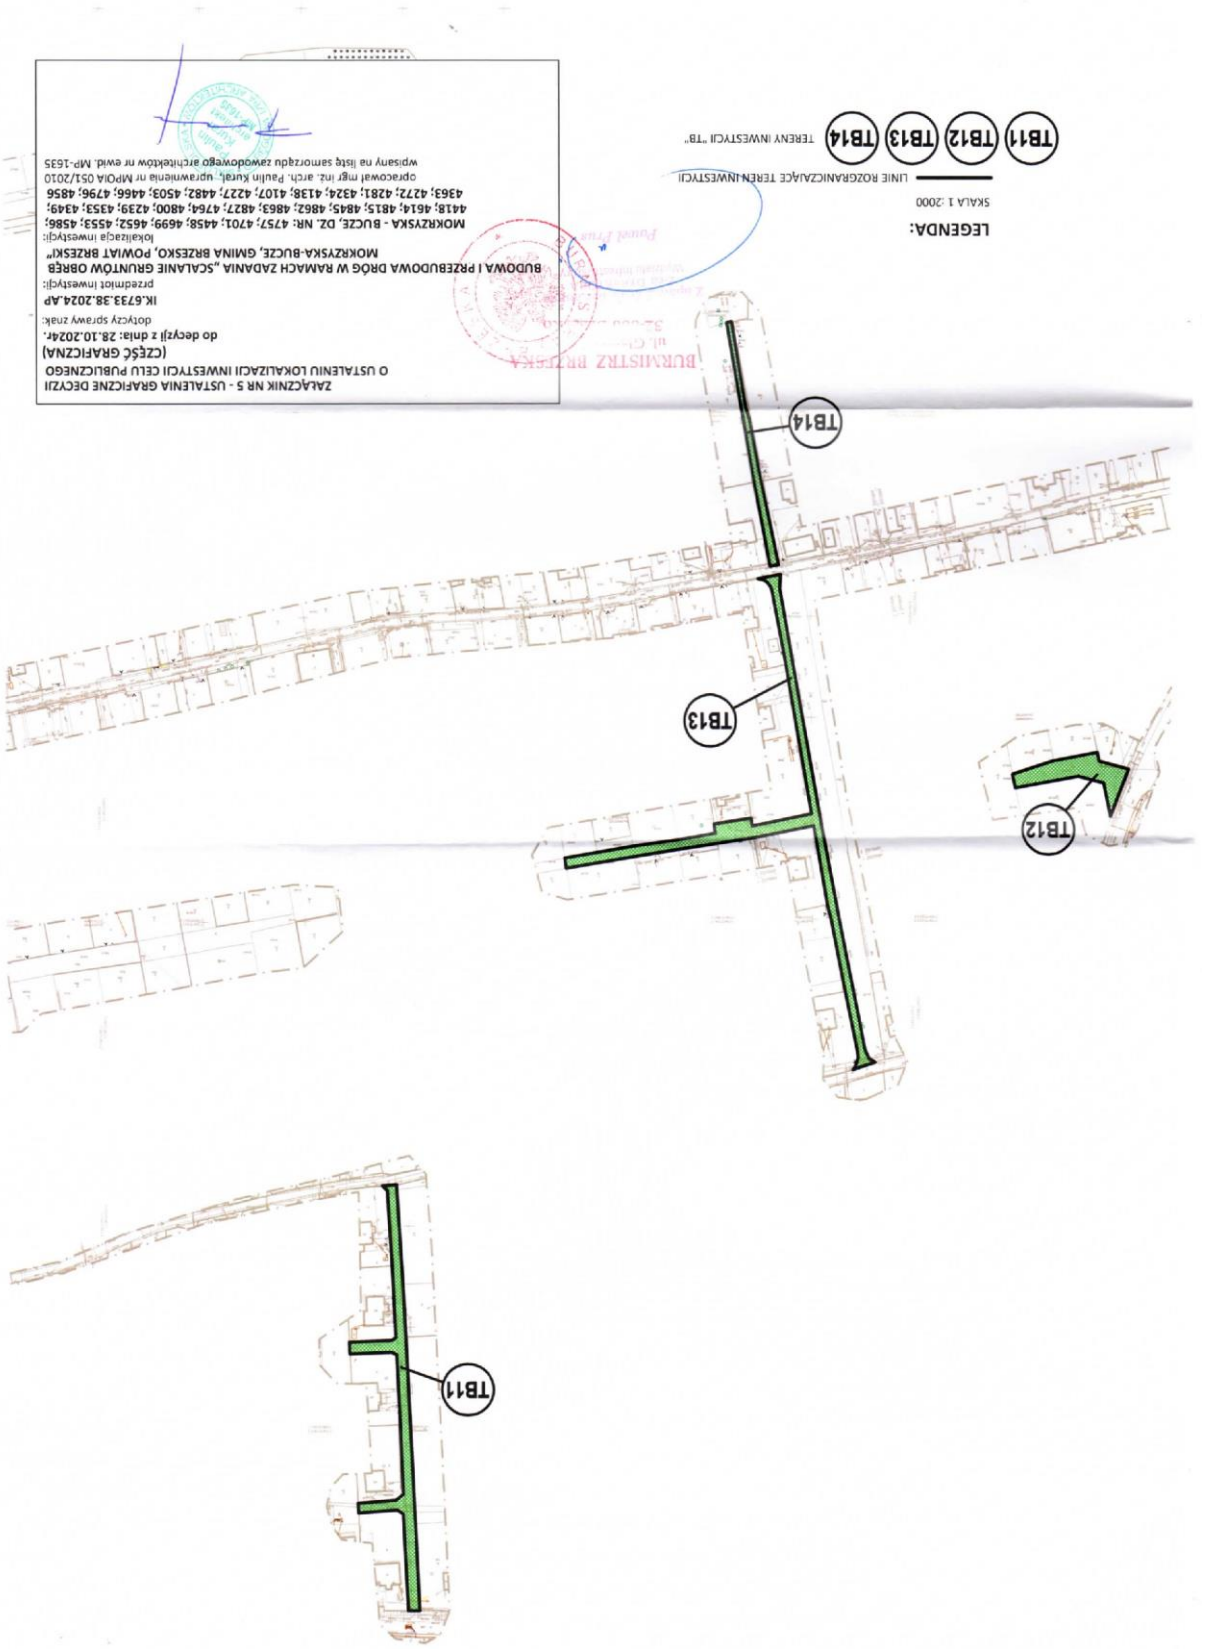
ZAŁĄCZNIK NR 5 - USTALENIA GRAFICZNE DECYZJI
O USTALENIU LOKALIZACJI INWESTYCJI CELU PUBLICZNEGO
(CZĘŚĆ GRAFICZNA)
do decyzji z dnia: 28.10.2024r.
dotyczy sprawy znak:
IK.6733.38.2024.AP
przedmiot inwestycji:
BUDOWA I PRZEBUDOWA DRÓG W RAMACH ZADANIA "SCALANIE GRUNTÓW OBRĘB MOKRZYSKA-BUCZE, GMINA BRZESKO, POWIAT BRZESKI"
lokalizacja inwestycji:
MOKRZYSKA - BUCZE, DZ. NR: 4757; 4701; 4458; 4699; 4652; 4553; 4586; 4418; 4614; 4815; 4845; 4862; 4863; 4827; 4764; 4800; 4239; 4353; 4349; 4363; 4272; 4281; 4324; 4138; 4107; 4227; 4482; 4503; 4466; 4796; 4856
opracował mgr inż. arch. Paulin Kuraś, uprawnienia nr MPOIA 051/2010
wpisany na listę samorządu zawodowego architektów nr ewid. MP-1635
LEGENDA:
SKALA 1 :2000
LINIE ROZGRANICZAJĄCE TEREN INWESTYCJI
TEREN INWESTYCJI "TB"
TB11
TB12
TB13
TB14
BURMISTRZ BRZESKA

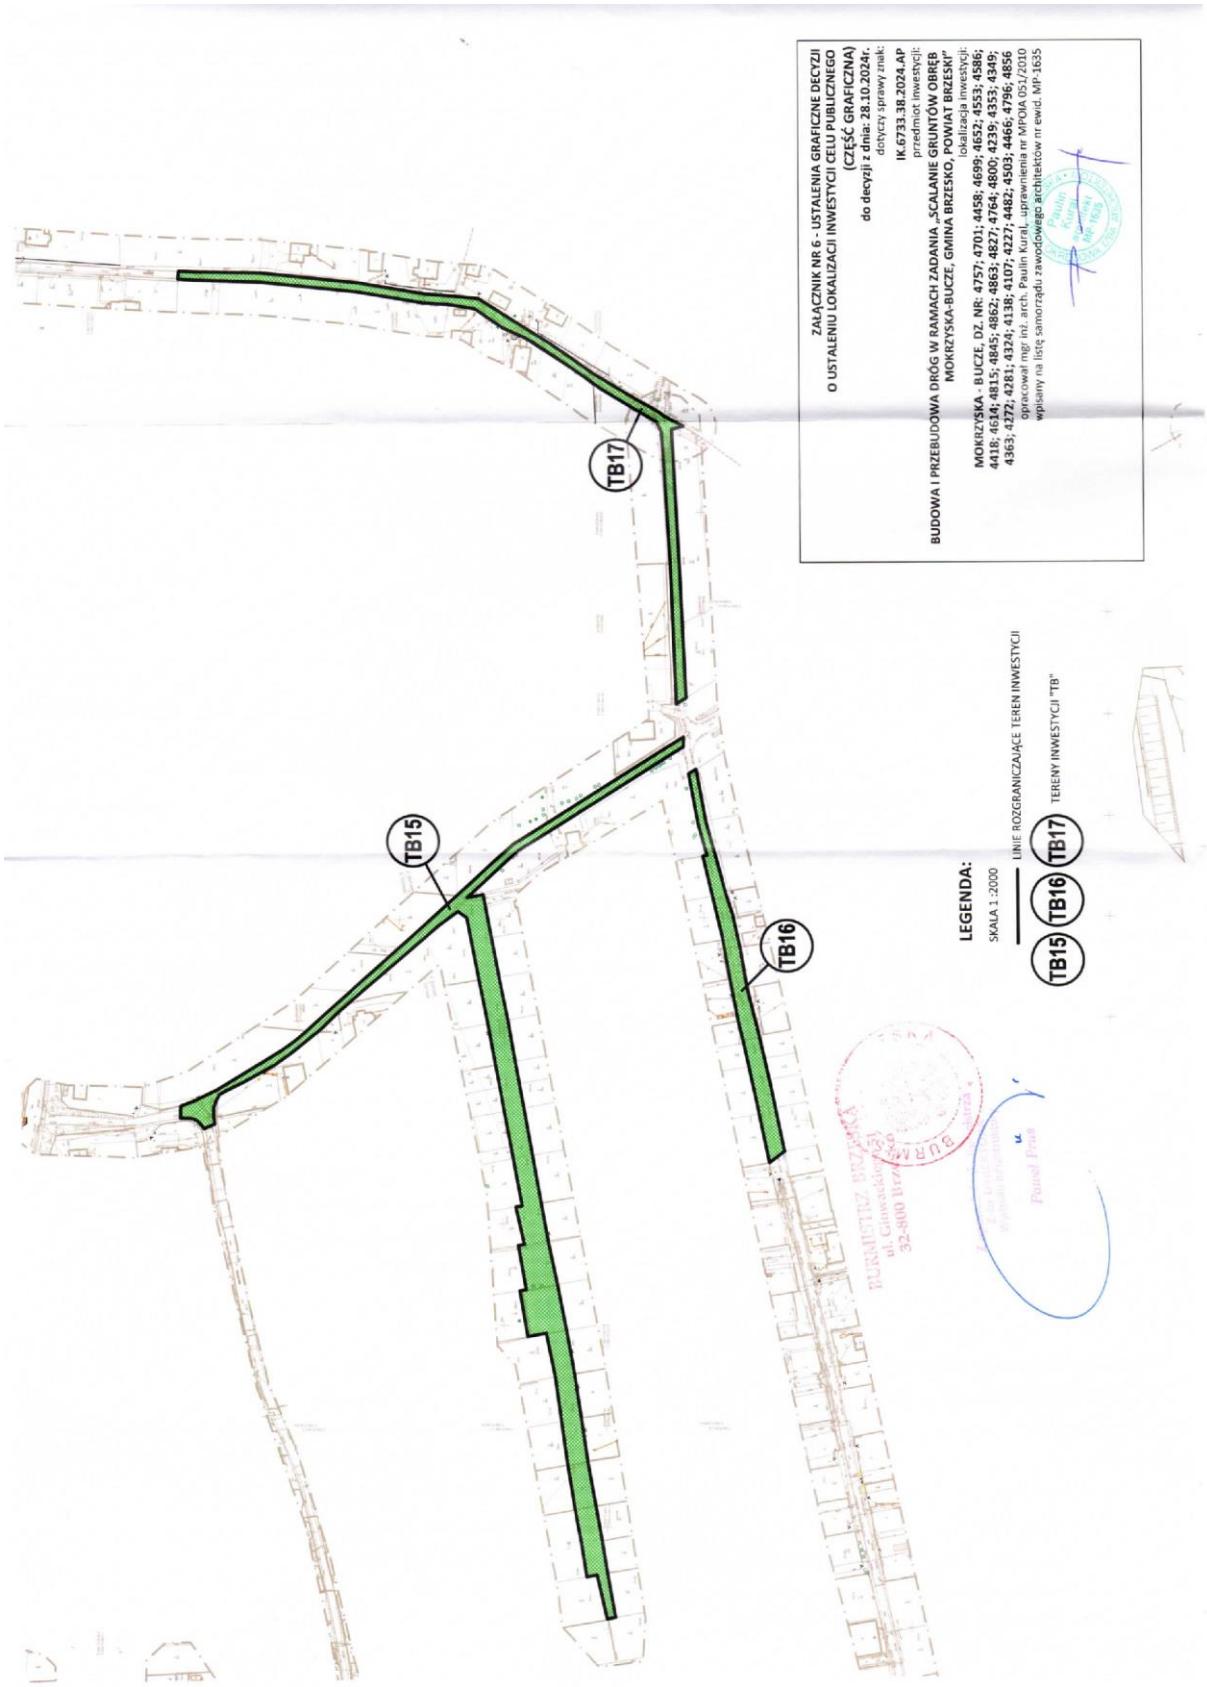
ZAŁĄCZNIK NR 6 - USTALENIA GRAFICZNE DECYZJI
O USTALENIU LOKALIZACJI INWESTYCJI CELU PUBLICZNEGO
(CZĘŚĆ GRAFICZNA)
do decyzji z dnia: 28.10.2024r.
dotyczy sprawy znak:
IK.6733.38.2024.AP
przedmiot inwestycji:
BUDOWA I PRZEBUDOWA DRÓG W RAMACH ZADANIA „SCALANIE GRUNTÓW OBRĘB MOKRZYSKA-BUCZE, GMINA BRZESKO, POWIAT BRZESKI”
lokalizacja inwestycji:
MOKRZYSKA - BUCZE, DZ. NR: 4757; 4701; 4458; 4699; 4652; 4553; 4586; 4418; 4614; 4815; 4845; 4862; 4863; 4827; 4764; 4800; 4239; 4353; 4349; 4363; 4272; 4281; 4324; 4138; 4107; 4227; 4482; 4503; 4466; 4796; 4856
opracował mgr inż. arch. Paulin Kural, uprawnienia nr MPOA 051/2010
wpisany na listę samorządu zawodowego architektów nr ewid. MP-1635
TB17
TB15
TB16
LEGENDA:
SKALA 1:2000
LINIE ROZGRANICZAJĄCE TEREN INWESTYCJI
TB15 TB16 TB17 TERENY INWESTYCJI "TB"

ZAŁĄCZNIK NR 7 - USTALENIA GRAFICZNE DECYZJI
O USTALENIU LOKALIZACJI INWESTYCJI CELU PUBLICZNEGO
(CZĘŚĆ GRAFICZNA)
do decyzji z dnia: 28.10.2024r.
dotyczy sprawy znak:
IK.6733.38.2024.AP
przedmiot inwestycji:
BUDOWA I PRZEBUDOWA DRÓG W RAMACH ZADANIA „SCALANIE GRUNTÓW OBRĘB MOKRZYSKA-BUCZE, GMINA BRZESKO, POWIAT BRZESKI"
lokalizacja inwestycji:
MOKRZYSKA - BUCZE, DZ. NR: 4757; 4701; 4458; 4699; 4652; 4553; 4586; 4418; 4614; 4815; 4845; 4862; 4863; 4827; 4764; 4800; 4239; 4353; 4349; 4363; 4272; 4281; 4324; 4138; 4107; 4227; 4482; 4503; 4466; 4796; 4856
opracował mgr inż. arch. Paulin Kurel, uprawnienia nr MPOA 051/2010
wpisany na listę samorządu zawodowego architektów nr ewid. MP-1635
Paulin Kurel
MP-1635
LEGENDA:
SKALA 1:2000
LINIE ROZGRANICZAJĄCE TEREN INWESTYCJI
TB18
TERENY INWESTYCJI "TB"
TB18
BUP ISTRZ BRZESKA
ul. Głowackiego
32-800 Brzesko
Paweł Prus

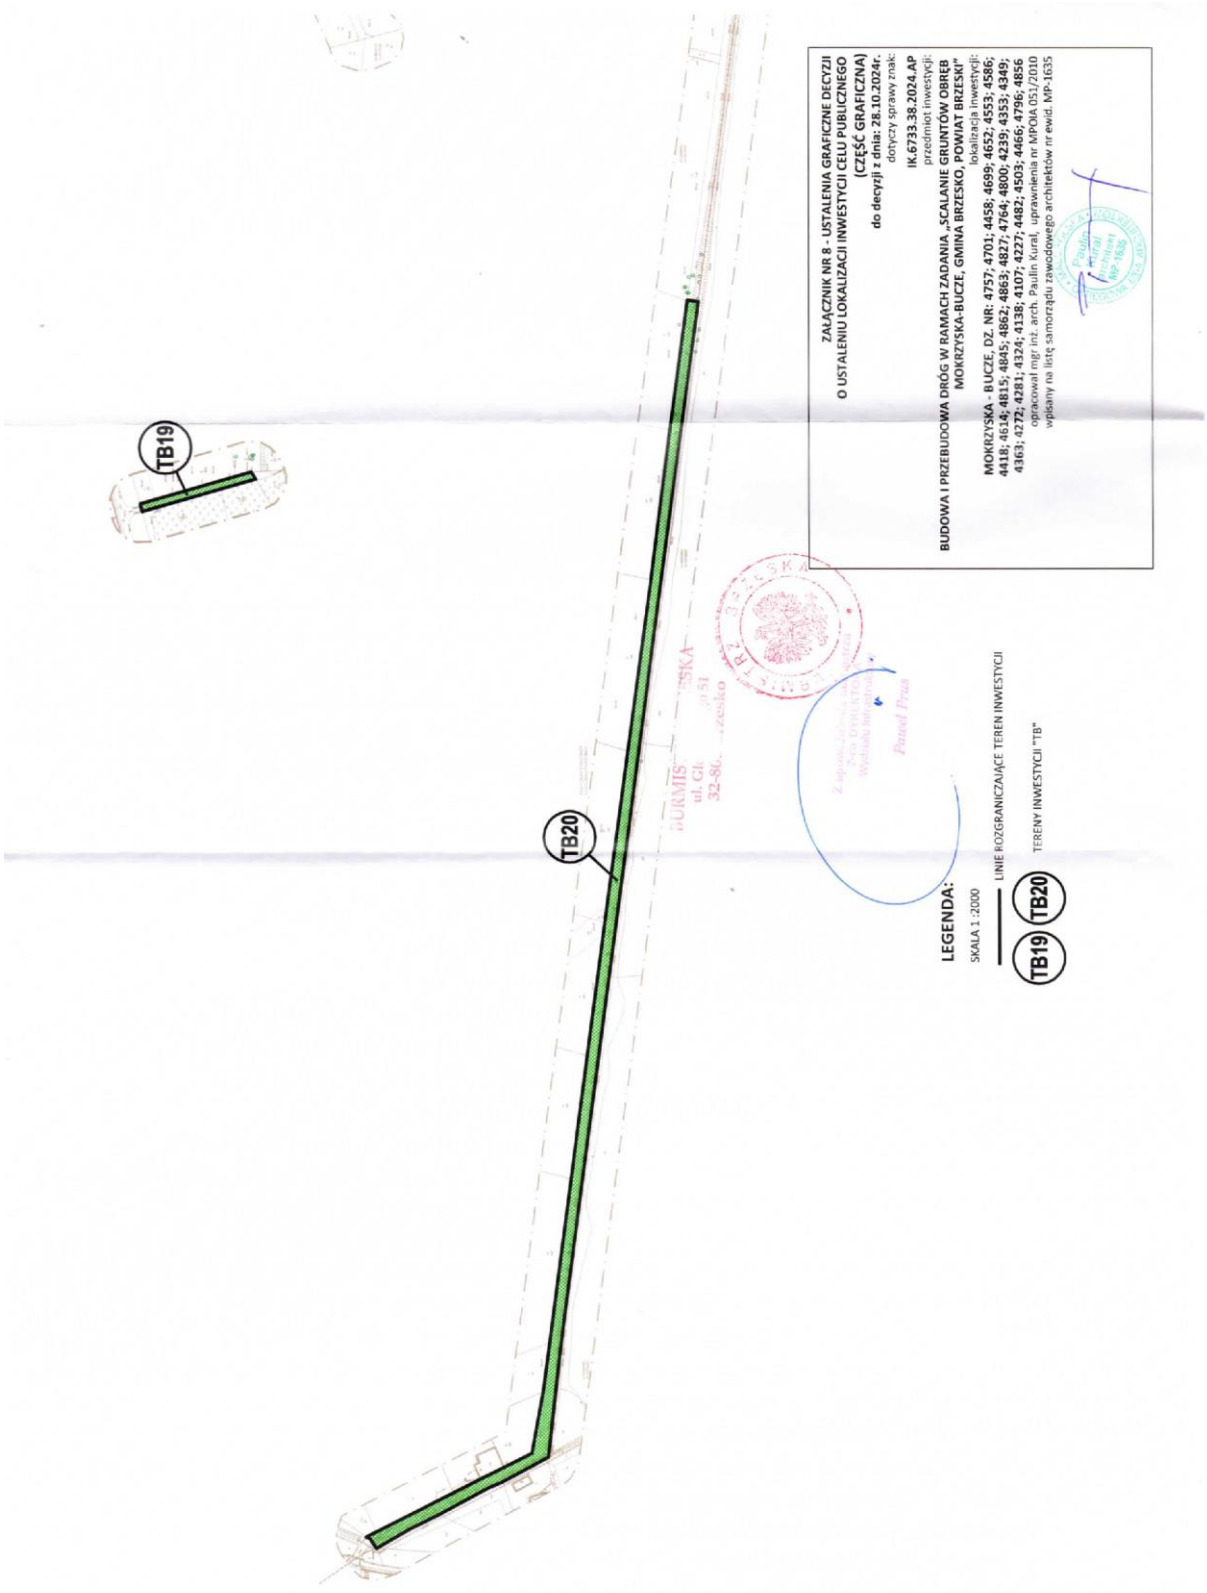
TB19
TB20
ZAŁĄCZNIK NR 8 - USTALENIA GRAFICZNE DECYZJI
O USTALENIU LOKALIZACJI INWESTYCJI CELU PUBLICZNEGO
(CZĘŚĆ GRAFICZNA)
do decyzji z dnia: 28.10.2024r.
dotyczy sprawy znak:
IK.6733.38.2024.AP
przedmiot inwestycji:
BUDOWA I PRZEBUDOWA DRÓG W RAMACH ZADANIA „SCALANIE GRUNTÓW OBRĘB MOKRZYSKA-BUCZE, GMINA BRZESKO, POWIAT BRZESKI"
lokalizacja inwestycji:
MOKRZYSKA - BUCZE, DZ. NR: 4757; 4701; 4458; 4699; 4652; 4553; 4586; 4418; 4614; 4815; 4845; 4862; 4863; 4827; 4764; 4800; 4239; 4353; 4349; 4363; 4272; 4281; 4324; 4138; 4107; 4227; 4482; 4503; 4466; 4796; 4856
opracował mgr inż. arch. Paulin Kural, uprawnienia nr MPOIA 051/2010
wpisany na listę samorządu zawodowego architektów nr ewid. MP-1635
LEGENDA:
SKALA 1:2000
LINIE ROZGRANICZAJĄCE TEREN INWESTYCJI
TB19 TB20
TERENY INWESTYCJI "TB"

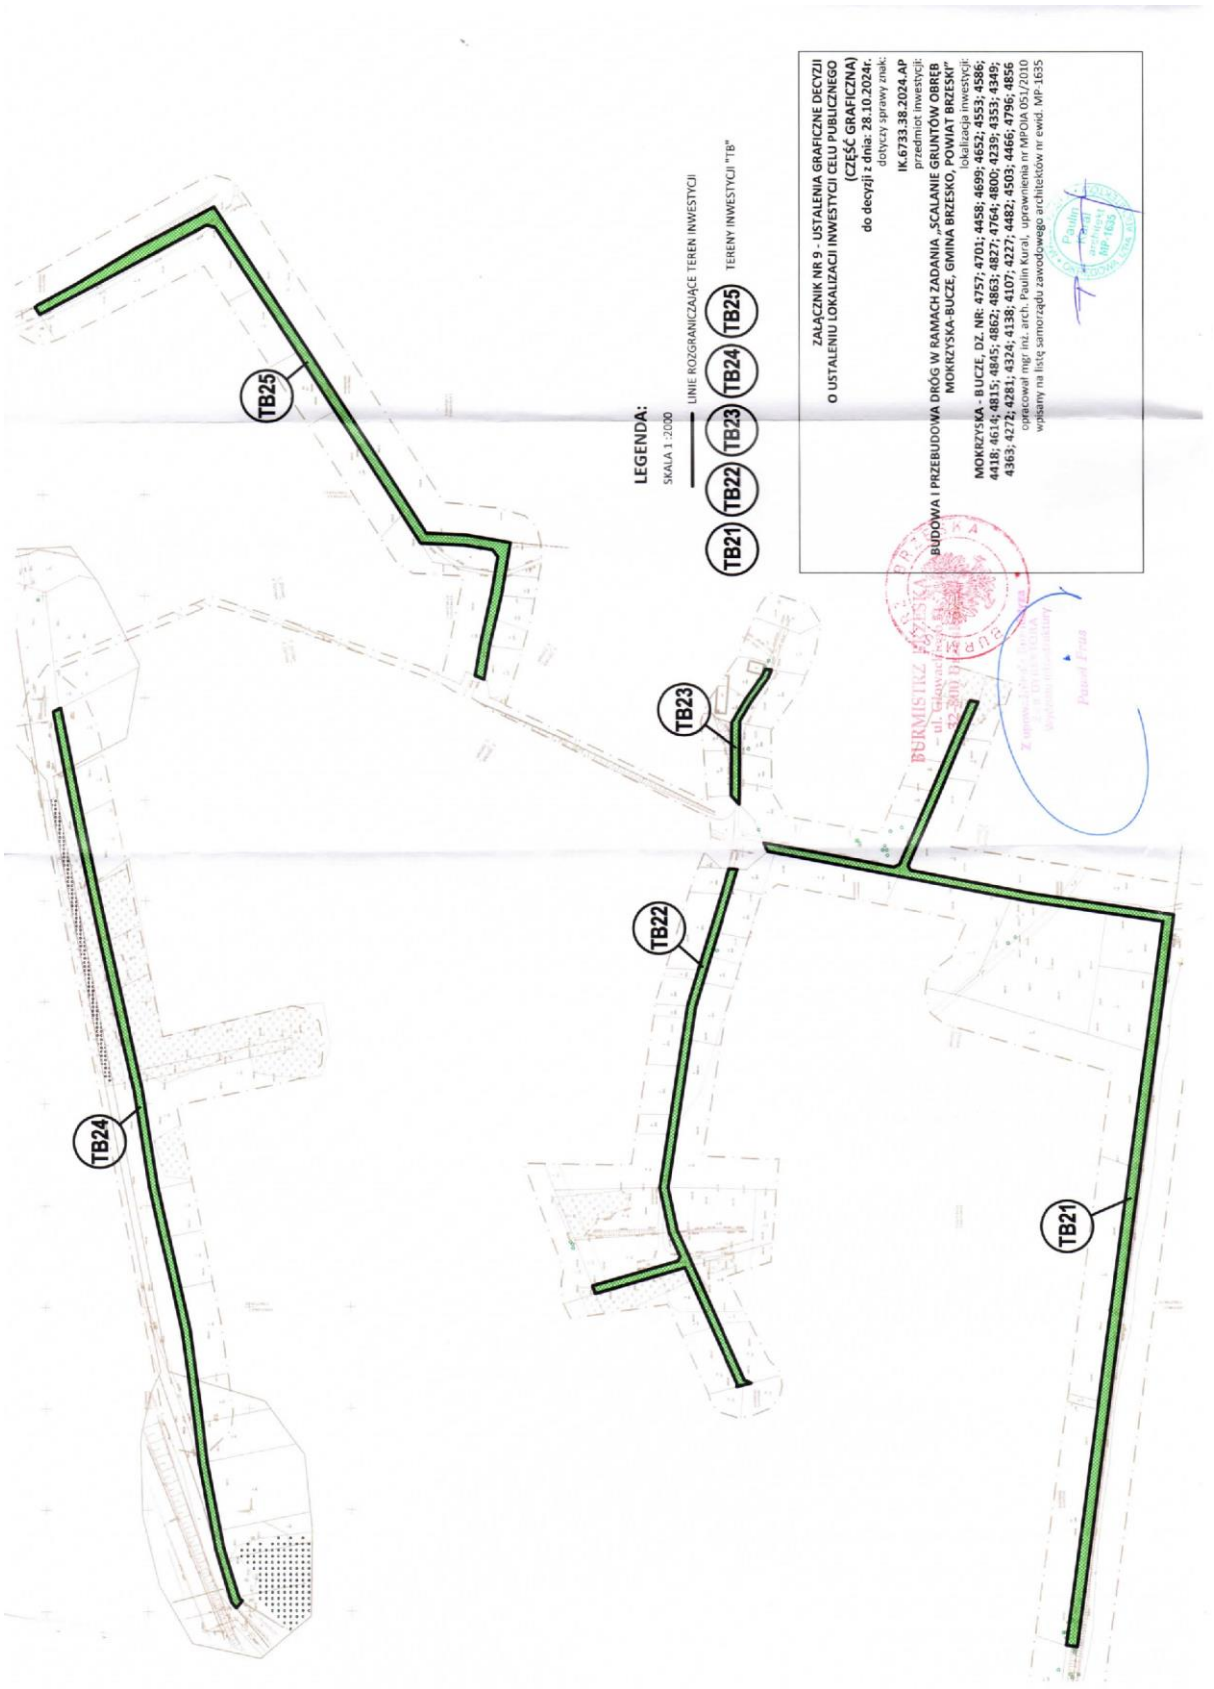
LEGENDA:
SKALA 1:2000
LINIE ROZGRANICZAJĄCE TEREN INWESTYCJI
TB21 TB22 TB23 TB24 TB25
TERENY INWESTYCJI "TB"
ZAŁĄCZNIK NR 9 - USTALENIA GRAFICZNE DECYZJI
O USTALENIU LOKALIZACJI INWESTYCJI CELU PUBLICZNEGO
(CZĘŚĆ GRAFICZNA)
do decyzji z dnia: 28.10.2024r.
dotyczy sprawy znak:
IK.6733.38.2024.AP
przedmiot inwestycji:
BUDOWA I PRZEBUDOWA DRÓG W RAMACH ZADANIA „SCALANIE GRUNTÓW OBRĘB
MOKRZYSKA-BUCZE, GMINA BRZESKO, POWIAT BRZESKI"
lokalizacja inwestycji:
MOKRZYSKA - BUCZE, DZ. NR: 4757; 4701; 4458; 4699; 4652; 4553; 4586;
4418; 4614; 4815; 4845; 4862; 4863; 4827; 4764; 4800; 4239; 4353; 4349;
4363; 4272; 4281; 4324; 4138; 4107; 4227; 4482; 4503; 4466; 4796; 4856
opracował mgr inż. arch. Paulin Koral, uprawnienia nr MPOIA 051/2010
wpisany na listę samorządu zawodowego architektów nr ewid. MP-1655
BURMISTRZ
TB25
TB24
TB23
TB22
TB21

2. Informacja Starosty Brzeskiego o braku konieczności uzyskania decyzji zezwalającej na wyłączenie gruntów rolnych z produkcji rolniczej z dnia 02.06.2023 r.

STAROSTA BRZESKI
32-800 BRZESKO
ul. Głowackiego 51

OŚ.6124.2.80.2023.WM

Brzesko, dnia 2 czerwca 2023 r.

Pan Sebastian Grabiński
ul. Ptasia 14a/23
80-035 Gdańsk
– reprezentujący Powiat Brzeski
ul. Głowackiego 51, 32-800 Brzesko

W związku ze złożonym w dniu 23.05.2023 r. uzupełnionym w dniu 02.06.2023 r. wnioskiem w sprawie udzielenia informacji, czy jest wymagane uzyskanie zezwolenia na wyłączenie z produkcji rolniczej gruntów rolnych dla działek nr: 4757, 4701, 4699, 4652, 4553, 4586, 4418, 4614, 4815, 4845, 4856, 4862, 4863, 4827, 4764, 4800, 4239, 4353, 4349, 4363, 4272, 4281, 4324, 4138, 4107, 4227, 4482, 4503, 4466 położonych w obrębie ewidencyjnym Mokrzyska - Bucze, gmina Brzesko dla inwestycji pn. „Budowa i przebudowa dróg w ramach projektu zagospodarowania poscaleniowego dla zadania Scalenie gruntów obręb Mokrzyska oraz obręb Wokowice, gmina Brzesko, powiat brzeski z podziałem na części”, Starosta Brzeski po przeanalizowaniu wszystkich zebranych dokumentów informuje, iż decyzja zezwalająca na wyłączenie gruntów rolnych z produkcji rolniczej w przedmiotowej sprawie **nie jest wymagana.**

W trakcie prowadzonego postępowania ustalono, że część gruntów wnioskowanych do wyłączenia jest wytworzonych z gleb pochodzenia mineralnego i stanowią klasoużytki: RIVb, RV, LzIV, Lzr-RV, Br-PsV, PsVI, Lzr-ŁV, Lzr/PsV, Lzr-ŁVI, W-ŁVI, Lzr-ŁIV, ŁIV, ŁV oraz nie są gruntami określonymi w art. 2 ust. 1 pkt. 2-10 ustawy o ochronie gruntów rolnych i leśnych, a więc nie podlegają dyspozycji art. 11 ust. 1 i art. 12 ust. 1 ustawy z dnia 3 lutego 1995 r. o ochronie gruntów rolnych i leśnych (Dz. U. z 2022 r., poz. 2409). Natomiast użytki dr (drogi), Tp (grunty przeznaczone pod budowę dróg publicznych lub linii kolejowych) nie są gruntami rolnymi w rozumieniu przepisów ustawy o ochronie gruntów rolnych i leśnych, zostały wyłączone z produkcji rolniczej w latach poprzednich i nie podlegają przepisom ww. ustawy.

Decyzja Burmistrza Brzeska o ustaleniu lokalizacji inwestycji celu publicznego znak: IK.6733.55.2022.AP z dnia 24 października 2022 r. stanowi dowód w sprawie.

Niniejsza informacja nie zwalnia z obowiązku uzyskania uzgodnień i decyzji wynikających z odrębnych przepisów. Przy wykonaniu, przebudowie, odbudowie urządzeń wodnych – rowy, będą miały zastosowanie przepisy ustawy z dnia 20 lipca 2017 r. Prawo Wodne (Dz. U. z 2022 r., poz. 2625 z późn. zm.).

Strona **1** z **2**

Zgodnie z art. 22 ust. 2 i 3 ustawy z dnia 17 maja 1989 r. Prawo Geodezyjne i Kartograficzne (Dz. U. z 2021 r., poz. 1990 z późn. zm.) istnieje obowiązek zgłoszenia do Starostwa Powiatowego w Brzesku, Wydział Geodezji i Kartografii, wszelkich zmian danych objętych ewidencją gruntów i budynków, w terminie 30 dni licząc od dnia powstania tych zmian. Za niedopełnienie powyższego obowiązku grozi zgodnie z art. 48 ust. 1 pkt. 5 niniejszej ustawy kara grzywny.

Z up. STAROSTY
mgr inż. Krzysztof Wrona
Dyrektor Wydziału
Ochrony Środowiska

Otrzymują za zwrotnym potwierdzeniem odbioru:

1 x adresat,

1 x OŚ a/a.

Strona **2** z **2**

3. Postanowienie Regionalnego Dyrektora Ochrony Środowiska z dnia 05.01.2024 r. o nie wnoszeniu sprzeciwu do zgłoszenia z art. 118 ust. 1 i 6 ustawy z dnia 16 kwietnia o ochronie przyrody

REGIONALNY DYREKTOR
OCHRONY ŚRODOWISKA
W KRAKOWIE

Tarnów, 5 stycznia 2024 r.

ST-I.670.72.2023.MB

ZAWIADOMIENIE

Działając na podstawie art. 122a § 2 pkt 2 oraz art. 122c § 1 ustawy z dnia 14 czerwca 1960 r. – Kodeks postępowania administracyjnego (Dz. U. z 2023 r. poz. 775, ze zm.) [dalej: k.p.a.], w związku z art. 118 ust. 1 i 6 ustawy z dnia 16 kwietnia 2004 r. o ochronie przyrody (Dz. U. z 2023 r. poz. 1336, ze zm.), po rozpatrzeniu zgłoszenia z dnia 06.10.2023 r. Powiatu Brzeskiego – działającego przez Pełnomocnika, w sprawie zamiaru prowadzenia działań związanych z planowaną **budową i przebudową dróg w ramach projektu zagospodarowania poscaleniowego dla zadania „Scalenie gruntów obręb Mokrzyska oraz obręb Wokowice, gmina brzesko, powiat brzeski”**, uzupełnionego w dniu 08.12.2023 r.,

zawiadamiam,
że nie wnoszę sprzeciwu wobec zamiaru wykonania działań objętych ww. zgłoszeniem.

UZASADNIENIE

Pan Sebastian Grabiński, działając jako Pełnomocnik Powiatu Brzeskiego, ul. Głowackiego 51, 32-800 Brzesko, pismem z dnia 06.10.2023 r. (data wpływu 17.10.2023 r.), zgłosił do Regionalnego Dyrektora Ochrony Środowiska w Krakowie [dalej: Regionalnego Dyrektora] zamiar prowadzenia działań związanych z planowaną budową i przebudową dróg w ramach projektu zagospodarowania poscaleniowego dla zadania „Scalenie gruntów obręb Mokrzyska oraz obręb Wokowice, gmina brzesko, powiat brzeski”.

Art. 118 ust. 1 ustawy o ochronie przyrody określa katalog działań, które podlegają zgłoszeniu regionalnemu dyrektorowi ochrony środowiska, o ile będą one prowadzone na obszarach form ochrony przyrody, o których mowa w art. 6 ust. 1 pkt 1-5 i 7-9 tej ustawy, w obrębach ochronnych wyznaczonych na podstawie ustawy z dnia 18 kwietnia 1985 r. o rybactwie śródlądowym (Dz. U. z 2022 r. poz. 883), a także w obrębie cieków naturalnych.

Do działań tych należą: roboty utrzymaniowe na śródlądowych wodach powierzchniowych wymienione w art. 227 ust. 3 ustawy z dnia 20 lipca 2017 r. – Prawo wodne (Dz. U. z 2023 r. poz. 1478, ze zm.), melioracje wodne, wydobywanie z wód kamienia, żwiru, piasku oraz innych materiałów w ramach szczególnego korzystania z wód, a także inne roboty ziemne mogące zmienić warunki wodne lub wodno-glebowe.

Stosownie do zapisów art. 118 ust. 2 ustawy o ochronie przyrody, w zgłoszeniu określa się lokalizację, rodzaj, zakres, sposób i termin prowadzenia działań.

Do prowadzenia zgłoszonych działań można przystąpić jeżeli w terminie 30 dni od dnia doręczenia zgłoszenia regionalny dyrektor ochrony środowiska nie wniesie, w drodze decyzji, sprzeciwu (art. 118 ust. 6 pkt 1 ustawy o ochronie przyrody), jednakże stosownie do art. 122c § 2 k.p.a. jeżeli podanie, które może być załatwione w formie milczącej zgody nie spełnia wymagań wskazanych w przepisach lub jest konieczne doprecyzowanie treści żądania, stosuje się przepis art. 64 tej ustawy.

Jak stanowi art. 64 § 2 k.p.a., jeżeli podanie nie spełnia innych wymagań ustalonych w przepisach prawa, należy wezwać wnoszącego do usunięcia braków w wyznaczonym

Wydział Spraw Terenowych w Tarnowie, al. Solidarności 5-9, 33-100 Tarnów
tel. 14 696 33 12; tel./faks 14 696 32 43
https://www.gov.pl/web/rdos-krakow; e-mail: sekretariat.tarnow@krakow.rdos.gov.pl

terminie, nie krótszym niż siedem dni, z pouczeniem, że nieusunięcie tych braków spowoduje pozostawienie podania bez rozpoznania.

Wobec braków przedmiotowego zgłoszenia, Regionalny Dyrektor, działając na podstawie art. 64 § 2 w związku z art. 122c § 2 k.p.a., pismem znak: ST-I.670.72.2023.MB z dnia 07.11.2023 r. wezwał Pełnomocnika Zgłaszającego do uzupełnienia i doprecyzowania treści zgłoszenia.

W dniu 08.12.2023 r. na Elektroniczną Skrzynkę Podawczą Regionalnej Dyrekcji Ochrony Środowiska w Krakowie wpłynęło pismo Pełnomocnika Zgłaszającego z dnia 07.12.2023 r., zawierające uzupełnienie zgłoszenia.

W dniu 12.12.2023 r. wpłynęło do tut. Organu uzupełnienie zgłoszenia przesłane przesyłką pocztową.

Do prowadzenia zgłoszonych działań można przystąpić, jeżeli w terminie 30 dni od dnia doręczenia zgłoszenia regionalny dyrektor ochrony środowiska nie wniesie, w drodze decyzji, sprzeciwu (art. 118 ust. 6 pkt 1 ustawy o ochronie przyrody). Termin, o którym mowa w art. 122a § 2 k.p.a. (milczące załatwienie sprawy) biegnie od dnia uzupełnienia braków lub doprecyzowania treści żądania.

Wobec powyższego w przypadku przedmiotowego zgłoszenia 30-dniowy termin upływa w dniu 06.01.2024 r.

W wyniku przeprowadzonej analizy zgromadzonej w sprawie dokumentacji, ustalono co następuje.

Przedmiotowe zamierzenie inwestycyjne planowane jest na terenie działek ewidencyjnych nr 4757, 4701, 4699, 4652, 4553, 4586, 4418, 4614, 4815, 4845, 4856, 4862, 4863, 4827, 4764, 4800, 4239, 4353, 4349, 4363, 4272, 4281, 4324, 4138, 4107, 4227, 4482, 4503, 4466 obręb 004 Mokrzyska-Bucze, gmina Brzesko.

W ramach zadania inwestycyjnego pn. „Budowa i przebudowa dróg w ramach projektu zagospodarowania poscaleniowego dla zadania „Scalenie gruntów obręb Mokrzyska oraz obręb Wokowice, gmina brzesko, powiat brzeski””, planowane jest wykonanie przepustów pod drogami nr 13 oraz nr 20 na potoku na Bagnach (zgodnie z Projektem Zagospodarowania Terenu przedłożonym wraz z uzupełnieniem zgłoszenia). Planowane jest umocnienie wylotów przepustów przy użyciu prefabrykowanych ścianek żelbetowych. Skarpy cieku zostaną zabezpieczone przy użyciu darniny. Przewidywane jest umocnienie dna cieku na odcinku 2 m od wlotu i wylotu przepustu, przy wykorzystaniu narzutu kamiennego.

Inwestycja zakłada ponadto odmulenie istniejących rowów oraz wykonanie w ich ciągu przepustów PP (budowa lub wymiana istniejących przepustów). Skarpy oraz dno rowów po odmuleniu nie zostaną umocnione. Nachylenie skarp rowów wynosi 1:1,5.

Planowana jest wycinka drzew w zakresie niezbędnym do realizacji inwestycji. Po zakończeniu robót zasadniczych planowane jest wykonanie nasadzeń kompensacyjnych.

Prace związane z ingerencją w koryto potoku realizowane będą z brzegów – bez wjazdu maszyn w część nurtową cieku. Zachowana będzie ciągłość przepływu w cieku.

Planowany termin prowadzenia robót: IV kwartał 2024 r.

Zadanie realizowane będzie na terenie Bratucickiego Obszaru Chronionego Krajobrazu, podlegającego ochronie na podstawie uchwały nr XLIX/767/18 Sejmiku Województwa Małopolskiego z dnia 28 maja 2018 r. w sprawie Bratucickiego Obszaru Chronionego Krajobrazu (Dz. Urz. Woj. Małop. z 2018 r. poz. 4247, ze zm.).

W wyniku przeprowadzonej analizy uznano, że zgłaszane działania nie są sprzeczne z ustaleniami dotyczącymi czynnej ochrony ekosystemów leśnych, nieleśnych i wodnych na terenie Bratucickiego Obszaru Chronionego Krajobrazu, nie będą negatywnie oddziaływać na cenne siedliska przyrodnicze oraz siedliska roślin i zwierząt w tym obszarze, nie wpłyną również negatywnie na wartości przyrodnicze, kulturowe oraz krajobrazowe, dla których

został on wyznaczony. Planowane działania nie spowodują ponadto naruszenia zakazów obowiązujących na terenie Obszaru.

Zgłaszane działania prowadzone będą poza obrębami ochronnymi ustanowionymi uchwałą Nr 1251/12 Zarządu Województwa Małopolskiego z dnia 16 października 2012 r. w sprawie ustanowienia obrębów ochronnych na śródlądowych wodach powierzchniowych województwa małopolskiego (Dz. Urz. Woj. Małop. z 2012 r. poz. 5251).

Dla przedsięwzięcia polegającego na scaleniu gruntów w części obrębu Mokrzyska-Bucze, gmina Brzesko, wydana została decyzja o środowiskowych uwarunkowaniach – decyzja Starosty Brzeskiego znak: OŚ.6220.6.2017.MW z dnia 29.01.2018 r., w której stwierdzono brak potrzeby przeprowadzenia oceny oddziaływania na środowisko dla tego przedsięwzięcia.

Równocześnie w wyniku przeprowadzonej analizy dokumentów pozostających w zasobach Regionalnego Dyrektora stwierdzono, że planowana budowa i przebudowa dróg w ramach projektu zagospodarowania poscaleniowego nie spełnia kryteriów kwalifikacyjnych określonych w § 3 ust. 1 pkt 62 rozporządzenia Rady Ministrów z dnia 10 września 2019 r. w sprawie przedsięwzięć mogących znacząco oddziaływać na środowisko (Dz. U. z 2019 r. poz. 1839, ze zm.) i nie wymaga uzyskania decyzji o środowiskowych uwarunkowaniach.

Jak wynika z przeprowadzonej analizy, realizacja zgłaszanych działań, przy zachowaniu warunków ich prowadzenia określonych zgłoszeniu i jego uzupełnieniu, nie będzie naruszać przepisów dotyczących form ochrony przyrody, o których mowa w art. 6 ust. 1 pkt 1-5 i 7-9 ustawy o ochronie przyrody, nie spowoduje pogorszenia stanu środowiska, a w szczególności nie będzie znacząco negatywnie oddziaływać na cele ochrony obszarów chronionych, naruszać zakazów w nich obowiązujących, lub znacząco negatywnie oddziaływać na cenne siedliska przyrodnicze, chronione gatunki roślin, zwierząt lub grzybów, lub ich siedliska.

Biorąc powyższe pod uwagę uznano, że w przedmiotowej sprawie nie zachodzi żadna z przesłanek wymienionych w art. 118 ust. 7 i 8 ustawy o ochronie przyrody, kiedy regionalny dyrektor ochrony środowiska wnosi sprzeciw.

POUCZENIE

Zgodnie z art. 122c § 1 zdanie 2 k.p.a., w przypadku gdy organ przed upływem terminu do załatwienia sprawy zawiadomi stronę o braku sprzeciwu, milczące załatwienie sprawy następuje w dniu doręczenia tego zawiadomienia.

Zgodnie z art. 118 ust. 6 pkt 2 ustawy o ochronie przyrody, do prowadzenia działań można przystąpić nie później niż po upływie 2 lat od określonego w zgłoszeniu terminu ich rozpoczęcia.

Niniejsze stanowisko nie obejmuje zezwolenia na wykonywanie czynności zakazanych wobec gatunków zwierząt, roślin i grzybów objętych ochroną gatunkową. Przed przystąpieniem do prac mogących spowodować naruszenie zakazów obowiązujących w stosunku do gatunków chronionych należy uzyskać stosowne decyzje / zezwolenia na odstępstwa od zakazów z zakresu ochrony gatunkowej, określone w ustawie o ochronie przyrody.

Z up. Regionalnego Dyrektora
Ochrony Środowiska w Krakowie
mgr inż. Magdalena Budzyn
Naczelnik Wydziału
Spraw Terenowych w Tarnowie

Otrzymują:
1. Pełnomocnik Zgłaszającego: Pan Sebastian Grabiński, ul. Kościuszki 10/4, 80-451 Gdańsk
2. ST-I. aa

4. Uzgodnienie projektu z Urzędem Miejskim w Brzesku z dnia 23.06.2023r.

URZĄD MIEJSKI
W BRZESKU

Nz: IK.7021.8.141.2023.PS

Brzesko dnia 23.06.2023 r.

ViaAmbra
Sebastian Grabiński
ul. Krucza 19/61
00-525 Warszawa

W odpowiedzi na pismo z dnia 12.06.2023r. opiniuję pozytywnie projekty dokumentacji scalania gruntów w części obrębu Mokrzyska oraz obręb Wokowice z uwagami. Projektowane drogi scaleniowe powinny zapewnić prawidłowe odprowadzenie wody opadowej w obrębie pasa drogi zapewniające trwałość drogi oraz bezpieczeństwo jej użytkowania.

DYREKTOR
Wydziału Infrastruktury
Bogdan Dobranowski

Otrzymują:
1x Adresat
1x a/a

ul. Bartosza Głowackiego 51
32-800 Brzesko

tel. 14 68 63 100
fax 14 66 30 545

e-mail: umbrzesko@brzesko.pl
ePUAP: /077a4ctkxc/skrytka

Zachęcamy do prowadzenia korespondencji
drogą elektroniczną za pomocą platformy ePUAP.

5. Uzgodnienie projektu z GDDKiA z dnia 13.07.2023 r.

GDDKiA

Generalna Dyrekcja
Dróg Krajowych i Autostrad
Oddział w Krakowie

Kraków, 13-07-2023 r.

O/KR.Z-3.4241.14.59.2023.mm.1

Pan Sebastian Grabiński
ViaAmbra Sebastian Grabiński
ul. Ptasia 14a/23
80-035 Gdańsk

Odpowiadając na Pana wystąpienie z 7-06-br. jako zarządca autostrady A4 Kraków ÷ Tarnów; uzgadniamy pozytywnie *projekt zagospodarowanie poscaleniowe w obrębie ewidencyjnym Mokrzyska i Wokowice (Gmina Brzesko) na warunkach:*

- nie wyrażamy zgody na wykonanie nawierzchni asfaltowej na nowo projektowanych i modernizowanych / przebudowywanych drogach oraz zjazdach przedstawionych w opracowaniu a podlegających finansowaniu przez tut. Oddział.

GDDKiA nie przewiduje finansowania projektowanych dróg o nawierzchni asfaltowej w ramach zagospodarowania poscaleniowego. Zaznaczamy, że projektowane drogi mają służyć do obsługi transportu rolnego.

- opracowanie podlega uzgodnieniu i szczegółowemu sprawdzeniu przez Powiatowy Zarząd Dróg w Brzesku w zakresie zgodności z decyzjami scaleniowymi Starosty Brzeskiego: z dnia 18.08.2020r., znak: GK-II.661.1.2011.GD oraz z dnia 14.10.2021r., znak: GK-II.661.3.2011.GD. Nie wyrażamy zgody na dodatkowe prace wykraczające poza zakres ujęty w ww. decyzjach Starosty Brzeskiego.

Wyrażamy zgodę na dysponowanie działkami w *Mokrzyskach i Wokowicach (Gmina Brzesko)* stanowiącymi pas drogowy A4 na rzecz realizacji niniejszej *inwestycji* w zakresie uzgodnionym.

Przed rozpoczęciem robót w pasie drogowym należy zawrzeć porozumienie - o które to należy wystąpić do GDDKiA Rejonu w Tarnowie (ul. Zakładowa 6; tel. 146217474). Rejon określi szczegółowe warunki (konieczność przedłożenia projektu tymczasowej i stałej organizacji ruchu) realizacji przedmiotowej inwestycji w obrębie działek pozostających we władaniu GDDKiA. Do wniosku należy dołączyć zgłoszenie robót dla przedmiotowego zakresu inwestycyjnego.

W załączeniu zwracamy oklauzulowany 1 komplet rysunków (32 rys.).

Dokument podpisany elektronicznie
Z poważaniem
Robert Jakubiak
Zastępca Dyrektora Oddziału ds. inwestycji

Generalna Dyrekcja
Dróg Krajowych i Autostrad
Oddział w Krakowie

ul. Mogilska 25
31-542 Kraków
tel. +48 12 417 25 00
faks + 48 12 411 01 18

www.gddkia.gov.pl
e-mail sekretariat_krakow@gddkia.gov.pl

Potwierdzam zgodność kopii z dokumentem elektronicznym:

Identyfikator dokumentu	194594.456596.495854
Nazwa dokumentu	opinia pozytywna Oddziału.pdf
Tytuł dokumentu	opinia pozytywna Oddziału
Sygnatura dokumentu	O/KR.Z-3.4241.14.59.2023
Data dokumentu	13.07.2023 15:01:04
Skrót dokumentu	709B86C949321AEE3EDA1E67959768E5F848AD4E
Wersja dokumentu	1.8
Data podpisu	13.07.2023
Podpisane przez	Robert Jakubiak Zastępca Dyrektora Oddziału ds. inwestycji
Rodzaj certyfikatu	Certyfikat kwalifikowany podpisu elektronicznego
	EZD 3.112.1.1.
Data wydruku:	14.07.2023 08:19:05
Autor wydruku:	Moryc Marta

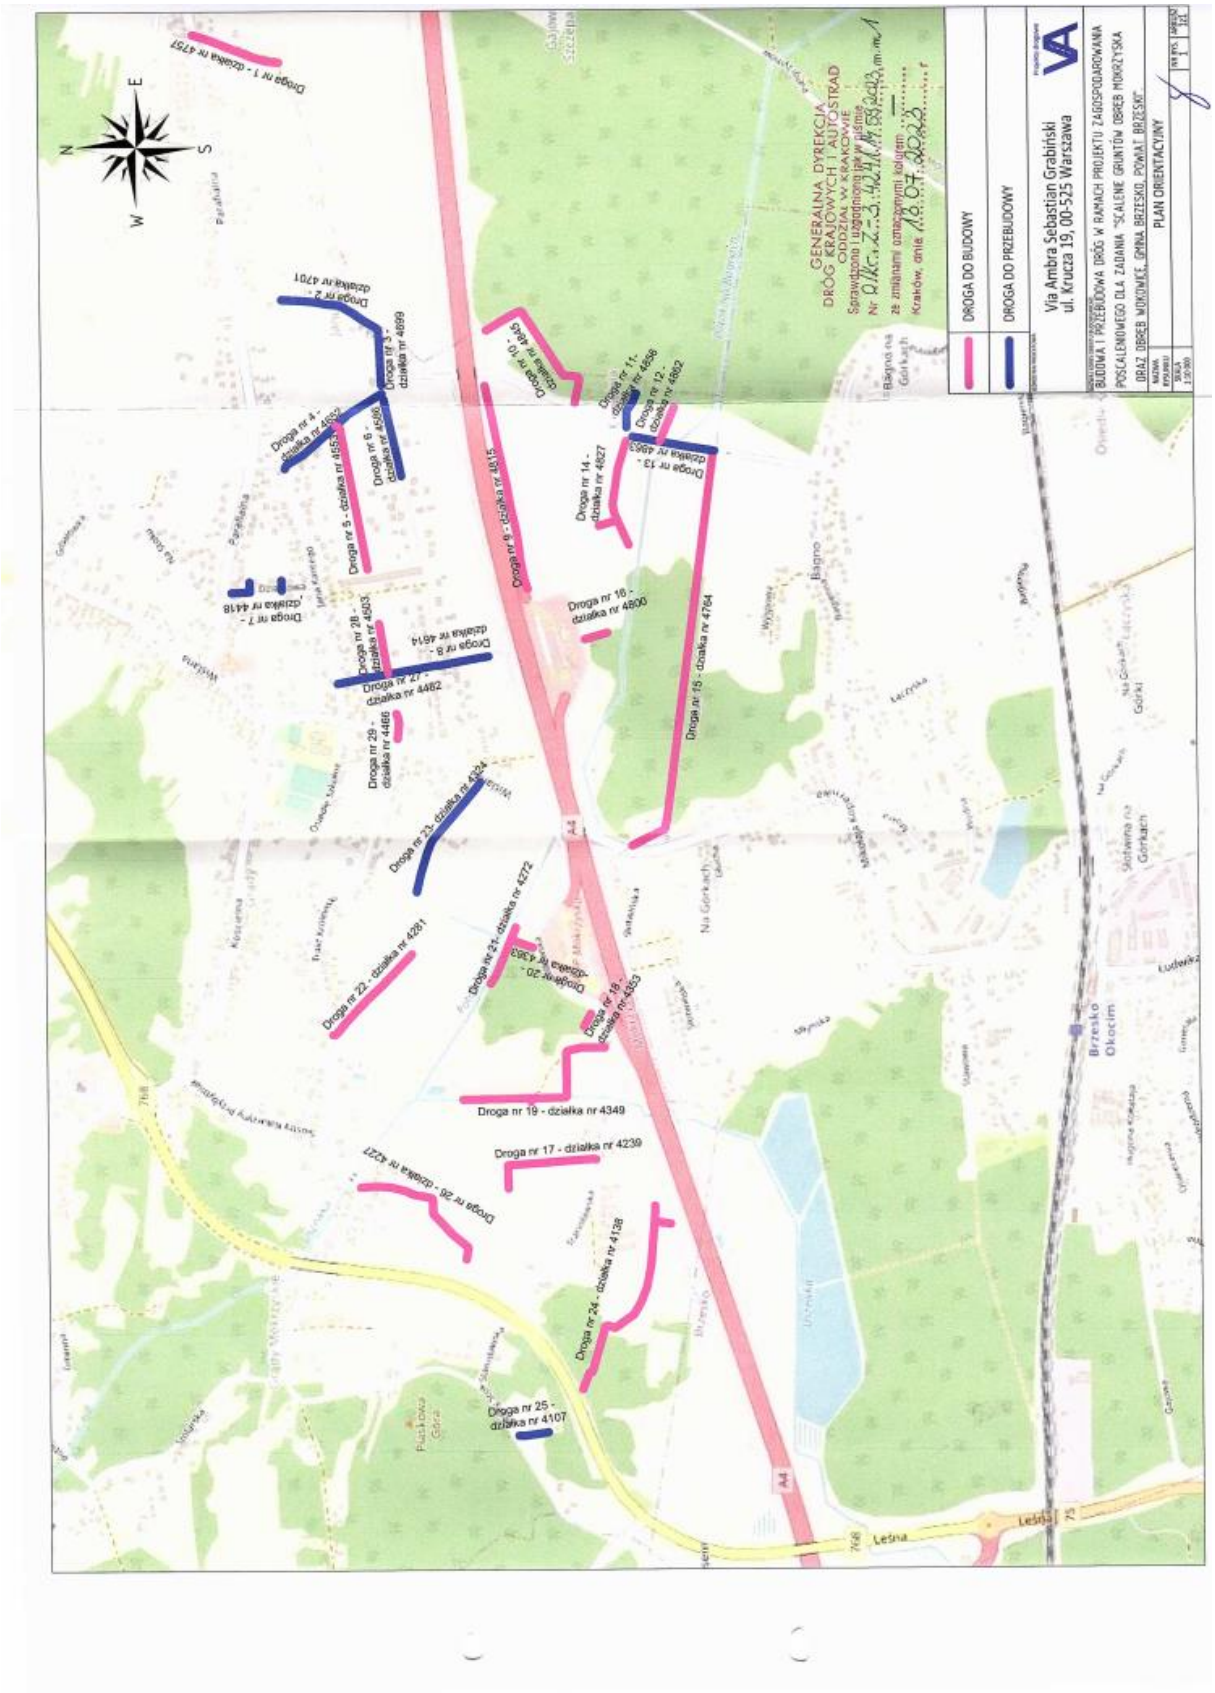
DROGA DO BUDOWY
DROGA DO PRZEBUDOWY
Via Ambra Sebastian Grabiński
ul. Krucza 19, 00-525 Warszawa
BUDOWA I PRZEBUDOWA DRÓG W RAMACH PROJEKTU ZAGOSPODAROWANIA POSCALENIOWEGO DLA ZADANIA "SCALENIE GRUNTÓW OBRĘB MOKRZYSKA ORAZ OBRĘB WOKOWICE, GMINA BRZESKO, POWIAT BRZESKI"
PLAN ORIENTACYJNY
GENERALNA DYREKCJA DRÓG KRAJOWYCH I AUTOSTRAD
Droga nr 1 - działka nr 4757
Droga nr 2 - działka nr 4701
Droga nr 3 - działka nr 4699
Droga nr 4 - działka nr 4552
Droga nr 5 - działka nr 4553
Droga nr 6 - działka nr 4556
Droga nr 7 - działka nr 4418
Droga nr 8 - działka nr 4614
Droga nr 9 - działka nr 4615
Droga nr 10 - działka nr 4645
Droga nr 11 - działka nr 4658
Droga nr 12 - działka nr 4662
Droga nr 13 - działka nr 4963
Droga nr 14 - działka nr 4627
Droga nr 15 - działka nr 4764
Droga nr 16 - działka nr 4800
Droga nr 17 - działka nr 4239
Droga nr 18 - działka nr 4853
Droga nr 19 - działka nr 4349
Droga nr 20 - działka nr 4363
Droga nr 21 - działka nr 4272
Droga nr 22 - działka nr 4281
Droga nr 23 - działka nr 4284
Droga nr 24 - działka nr 4138
Droga nr 25 - działka nr 4107
Droga nr 26 - działka nr 4227
Droga nr 27 - działka nr 4482
Droga nr 28 - działka nr 4503
Droga nr 29 - działka nr 4486
A4
Brzesko
Okocim
Lesna

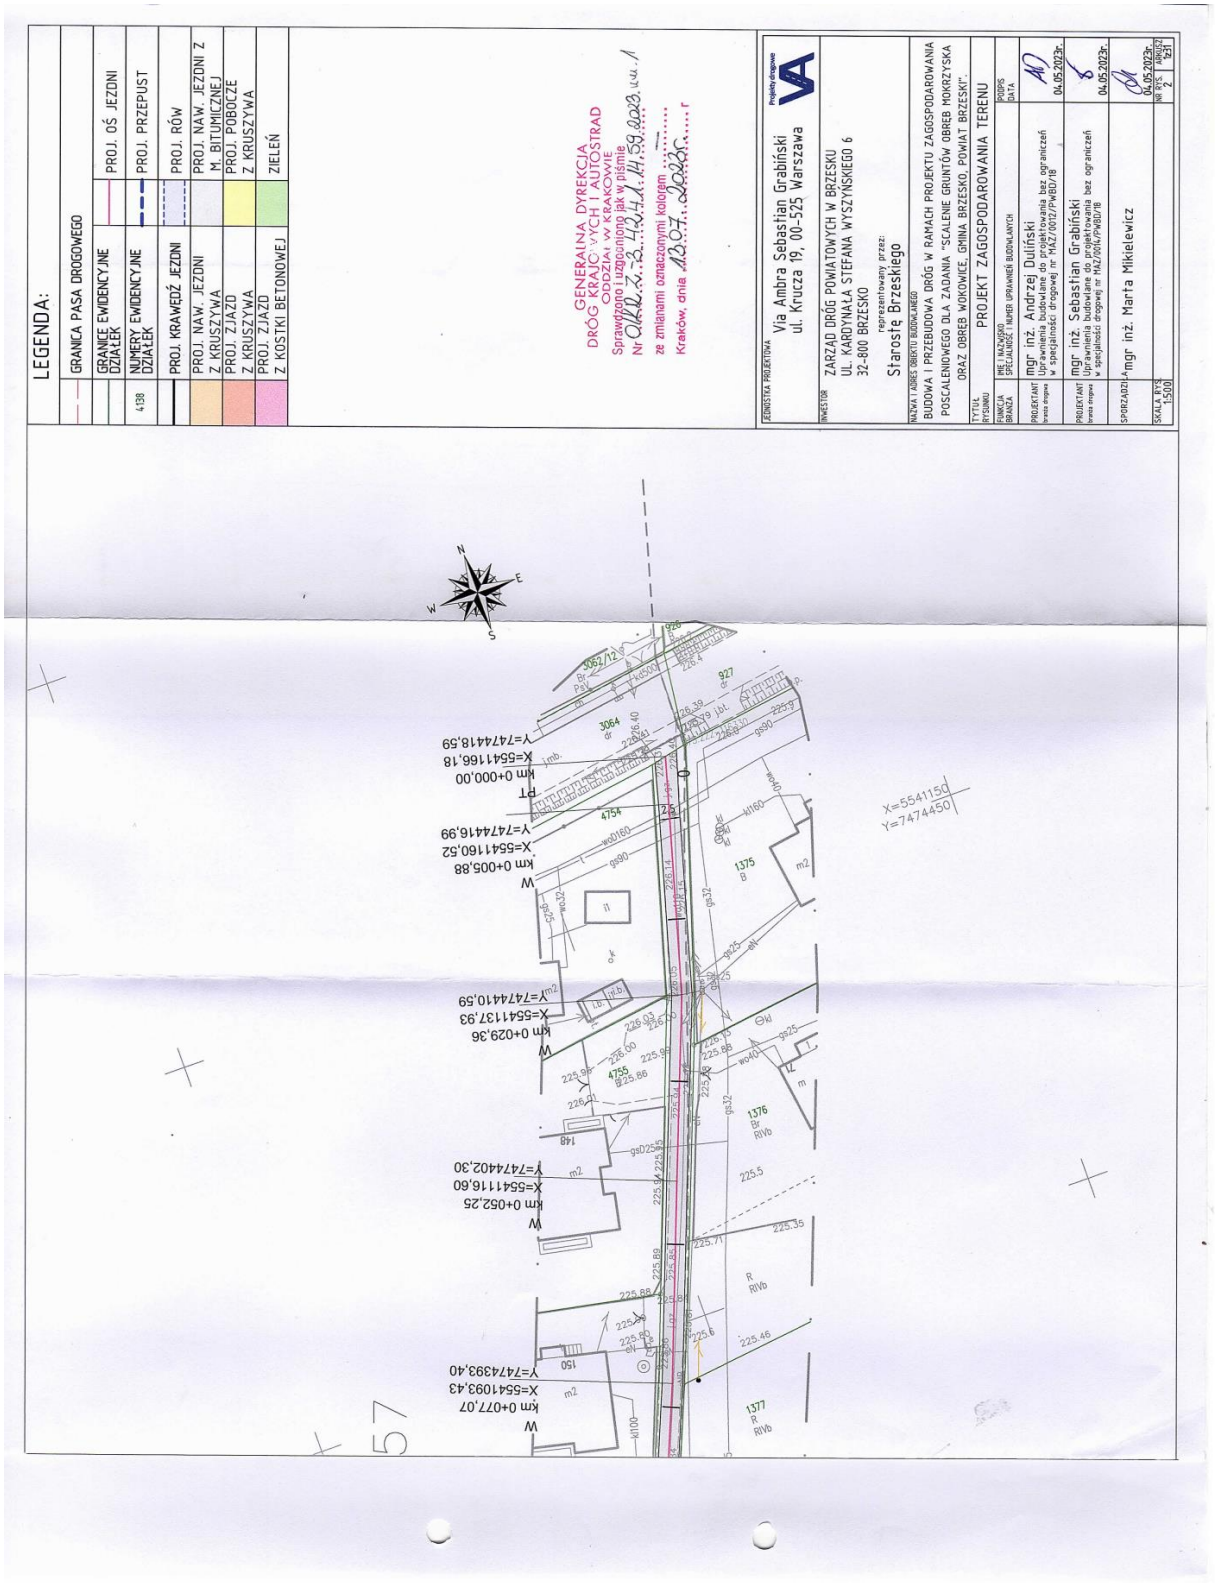
LEGENDA:
GRANICA PASA DROGOWEGO
GRANICE EWIDENCYJNE DZIAŁEK
NUMERY EWIDENCYJNE DZIAŁEK
4138
PROJ. KRAWĘDŹ JEZDNI
PROJ. NAW. JEZDNI Z KRUSZYWA
PROJ. ZJAZD
Z KOSTKI BETONOWEJ
PROJ. OŚ JEZDNI
PROJ. PRZEPUST
PROJ. RÓW
PROJ. NAW. JEZDNI Z M. BITUMICZNEJ
PROJ. POBOCZE
Z KRUSZYWA
ZIELEŃ
GENERALNA DYREKCJA DRÓG KRAJOWYCH I AUTOSTRAD
ODDZIAŁ W KRAKOWIE
Sprawdzono i zaopiniowano jak w piśmie
Nr GKR.2.3.4210.14.59.2023.ww.1
z dnia 12.07.2023 r.
ze zmianami oznaczonymi kolorem .....
Kraków, dnia 12.07.2023 r.
PROJEKTANT
Via Ambra Sebastian Grabiński
ul. Krucza 19, 00-525 Warszawa
INWESTOR
ZARZĄD DRÓG POWIATOWYCH W BRZESKU
UL. KARDYNAŁA STEFANA WYSZYŃSKIEGO 6
32-800 BRZESKO
reprezentowany przez:
Starostę Brzeskiego
NAZWA I ADRES OBIEKTU BUDOWLANEGO
BUDOWA I PRZEBUDOWA DRÓG W RAMACH PROJEKTU ZAGOSPODAROWANIA POSCALENIOWEGO DLA ZADANIA "SCALENIE GRUNTÓW OBREB MOKRZYSKA ORAZ OBREB WOKOWICE, GMINA BRZESKO, POWIAT BRZESKI".
TYTUŁ RYSUNKU
PROJEKT ZAGOSPODAROWANIA TERENU
FUNKCJA OBIEKTU
BRAK
BRAK NAZWISKO I NUMER UPRAWNIEŃ BUDOWLANYCH
PODPIS DATA
PROJEKTANT
mgr inż. Andrzej Duliński
Uprawnienia budowlane do projektowania bez ograniczeń w specjalności drogowej nr MAZ/0012/PWBD/18
04.05.2023r.
PROJEKTANT
mgr inż. Sebastian Grabiński
Uprawnienia budowlane do projektowania bez ograniczeń w specjalności drogowej nr MAZ/0016/PWBD/18
04.05.2023r.
SPRZĄDZIŁ
mgr inż. Marta Mikielewicz
04.05.2023r.
SKALA RYS.
1:500
NR RYS.
2
NR EWIDENCYJNY
AB/0522
1:231
X=5541150
Y=7474450
km 0+000,00
X=554116 6,18
Y=747441 8,59
km 0+005,88
X=554116 0,52
Y=747441 6,99
km 0+029,36
X=554113 7,93
Y=747441 0,59
km 0+052,25
X=554111 6,60
Y=747440 2,30
km 0+077,07
X=554109 3,43
Y=747439 3,40
PT
KM
W
3062/12
3064
927
4754
4755
1375
1376
1377
150
148
11
m2
RIVb
R
225.5
225.35
225.46
225.6
225.71
225.89
225.88
225.86
225.44
225.42
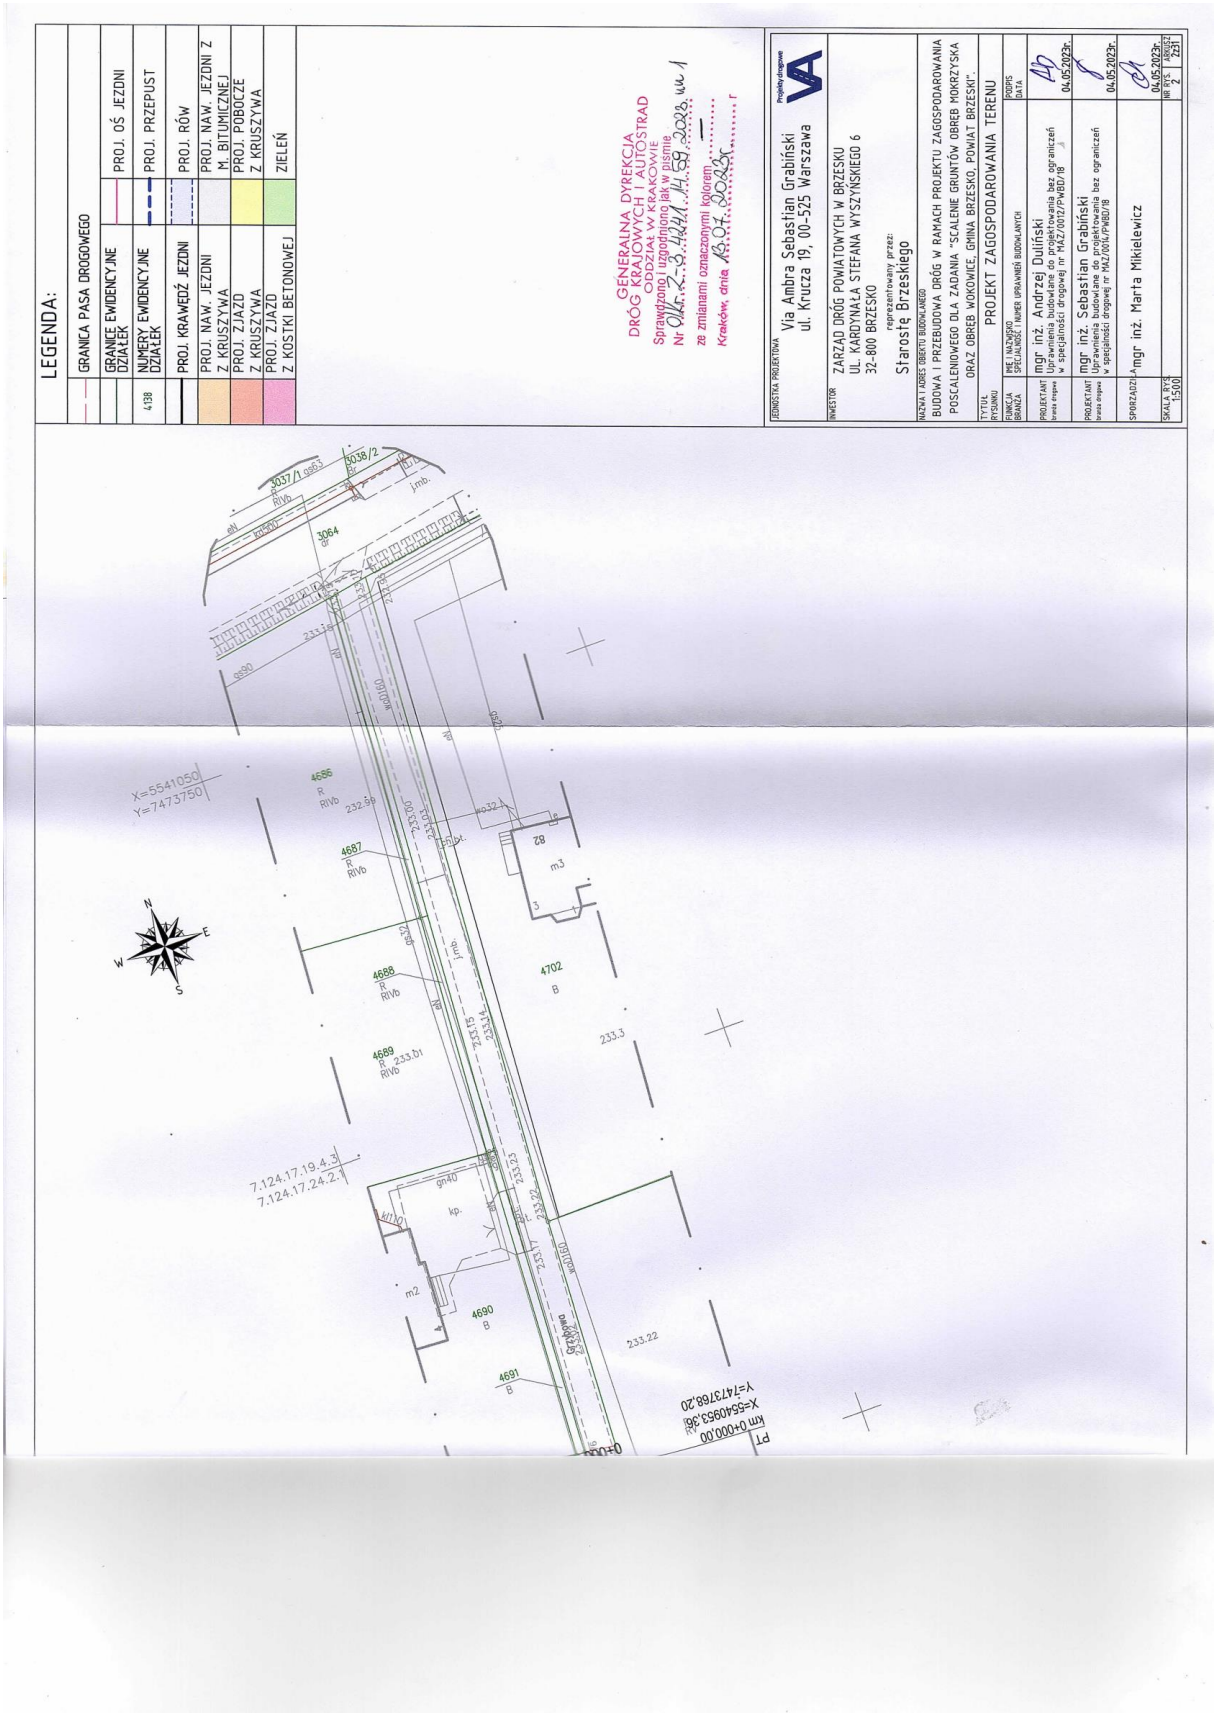
LEGENDA:
GRANICA PASA DROGOWEGO
GRANICE EWIDENCYJNE DZIAŁEK
NUMERY EWIDENCYJNE DZIAŁEK
4138
PROJ. KRAWĘDŹ JEZDNI
PROJ. NAW. JEZDNI Z KRUSZYWA
PROJ. ZJAZD Z KRUSZYWA
PROJ. ZJAZD Z KOSTKI BETONOWEJ
PROJ. OŚ JEZDNI
PROJ. PRZEPUST
PROJ. RÓW
PROJ. NAW. JEZDNI Z M. BITUMICZNEJ
PROJ. POBOCZE Z KRUSZYWA
ZIELEŃ
GENERALNA DYREKCJA DRÓG KRAJOWYCH I AUTOSTRAD
ODDZIAŁ W KRAKOWIE
Sprawdzono i uzgodniono jak w piśmie
Nr DKR.2.4441.44.59.2023.uw.1
z dnia 13.07.2023r.
Kraków, dnia 13.07.2023r.
JEDNOSTKA PROJEKTOWA
Via Ambra Sebastian Grabiński
ul. Krucza 19, 00-525 Warszawa
INWESTOR
ZARZĄD DRÓG POWIATOWYCH W BRZESKU
UL. KARDYNAŁA STEFANA WYSZYŃSKIEGO 6
32-800 BRZESKO
reprezentowany przez:
Starostę Brzeskiego
NAZWA I ADRES OBIEKTU BUDOWLANEGO
BUDOWA I PRZEBUDOWA DRÓG W RAMACH PROJEKTU ZAGOSPODAROWANIA POSCALENIOWEGO DLA ZADANIA "SCALENIE GRUNTÓW OBRĘB MOKRZYSKA ORAZ OBRĘB WOKOWICE, GMINA BRZESKO, POWIAT BRZESKI".
TYTUŁ PROJEKTU
PROJEKT ZAGOSPODAROWANIA TERENU
BRANŻA
IMIĘ I NAZWISKO SPECJALNOŚĆ I NUMER UPRAWNIEŃ BUDOWLANYCH
PODPIS DATA
PROJEKTANT
mgr inż. Andrzej Duliński
Uprawnienia budowlane do projektowania bez ograniczeń w specjalności drogowej nr MAZ/0012/PWBD/18
04.05.2023r.
PROJEKTANT
mgr inż. Sebastian Grabiński
Uprawnienia budowlane do projektowania bez ograniczeń w specjalności drogowej nr MAZ/0041/PWBD/18
04.05.2023r.
SPRZĄDZIŁ
mgr inż. Marta Mikielewicz
04.05.2023r.
SKALA RYS.
1:500
NR RYS.
2
MODYFIKACJA 2021
X=5541050
Y=7473750
7.124.17.19.4.3
7.124.17.24.2.1
4686
4687
4688
4689
4690
4691
4702
3064
3037/1
3038/2
4586
km 0+000,00
X=5540953,36
Y=7473768,20
PT 0+000,00

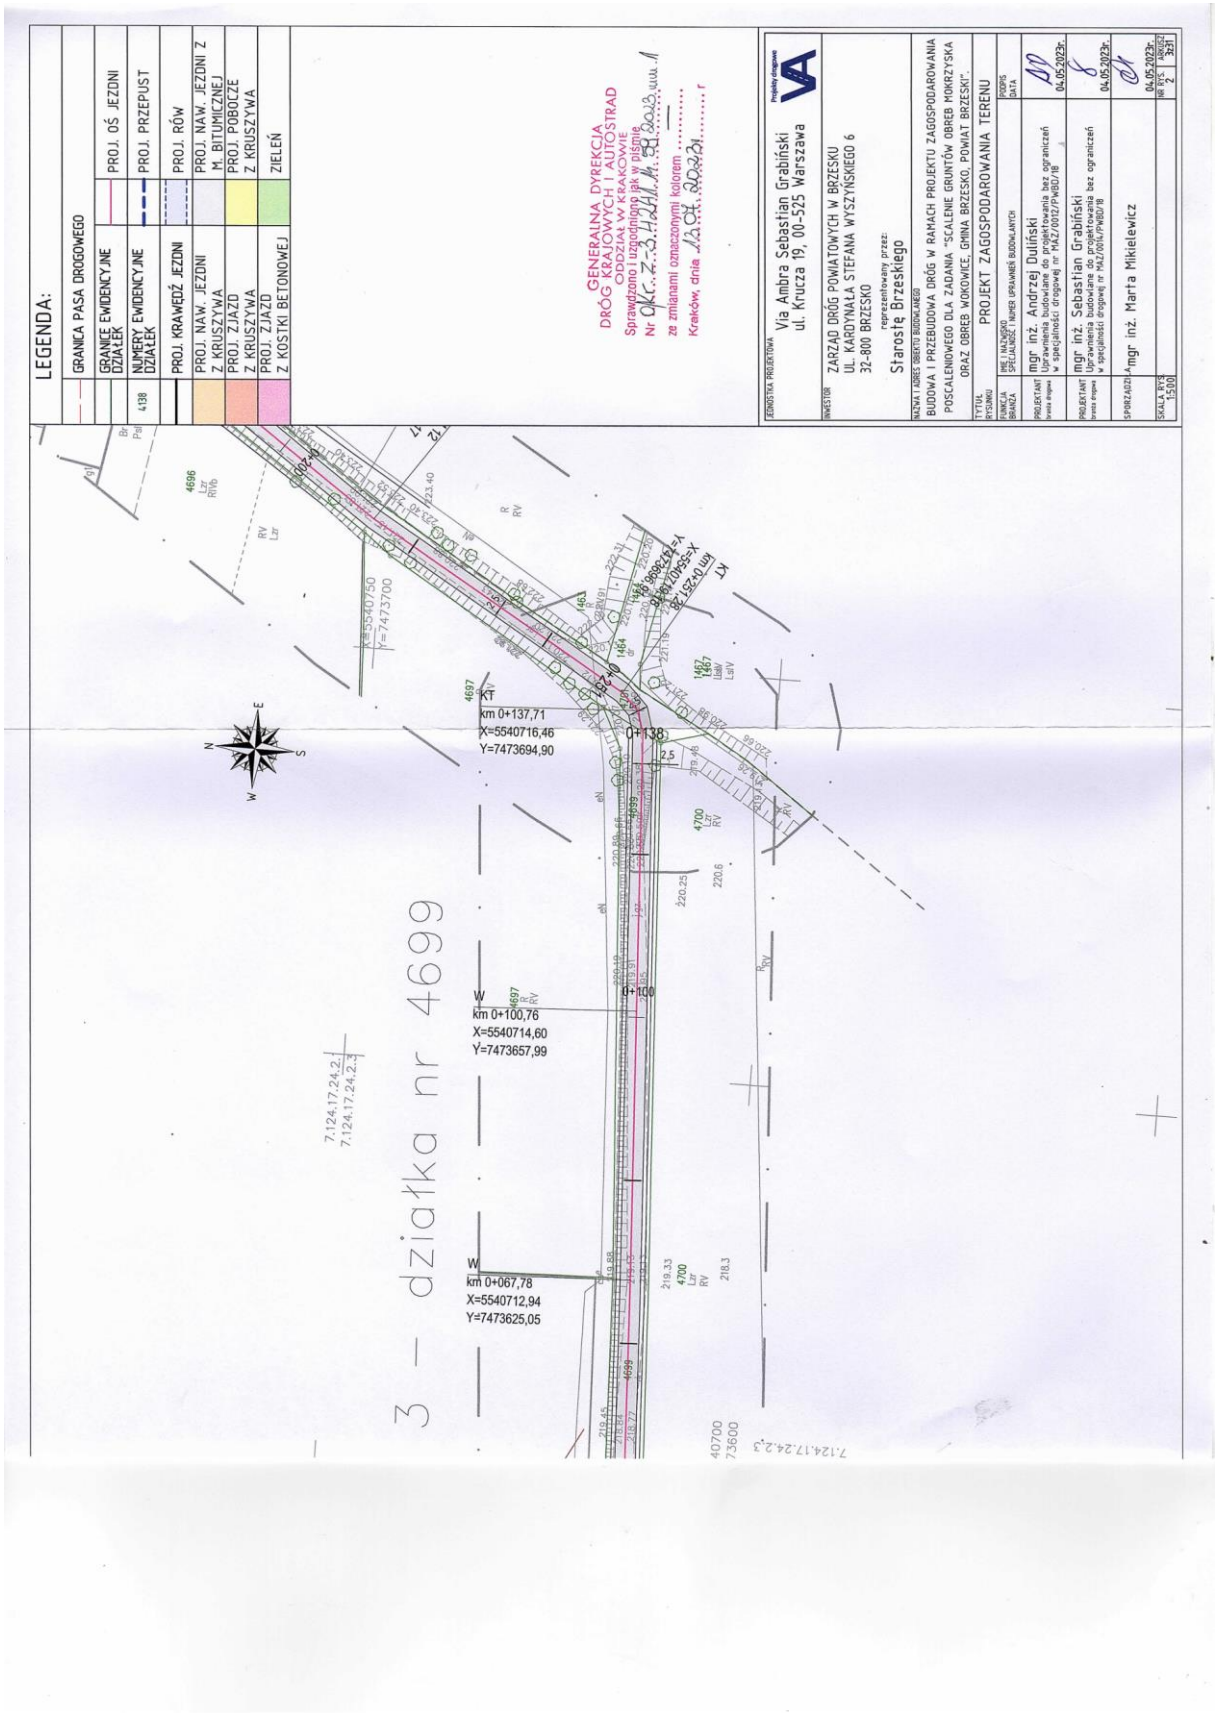
LEGENDA:
GRANICA PASA DROGOWEGO
GRANICE EWIDENCYJNE DZIAŁEK
NUMERY EWIDENCYJNE DZIAŁEK
4138
PROJ. KRAWĘDŹ JEZDNI
PROJ. NAW. JEZDNI Z KRUSZYWA
PROJ. ZJAZD
Z KRUSZYWA
PROJ. ZJAZD
Z KOSTKI BETONOWEJ
PROJ. OŚ JEZDNI
PROJ. PRZEPUST
PROJ. RÓW
PROJ. NAW. JEZDNI Z M. BITUMICZNEJ
PROJ. POBOCZE
Z KRUSZYWA
ZIELEŃ
GENERALNA DYREKCJA DRÓG KRAJOWYCH I AUTOSTRAD
ODDZIAŁ W KRAKOWIE
Sprawdzono i uzgodniono pismem
Nr ..... z dnia .....
za zmianami oznaczonymi kolorem .....
Kraków, dnia .....
Via Ambra Sebastian Grabiński
ul. Krucza 19, 00-525 Warszawa
ZARZĄD DRÓG POWIATOWYCH W BRZESKU
UL. KARDYNAŁA STEFANA WYSZYŃSKIEGO 6
32-800 BRZESKO
reprezentowany przez:
Starostę Brzeskiego
BUDOWA I PRZEBUDOWA DRÓG W RAMACH PROJEKTU ZAGOSPODAROWANIA POSCALENIOWEGO DLA ZADANIA "SCALENIE GRUNTÓW OBRĘB MOKRZYSKA ORAZ OBRĘB WOKOWICE, GMINA BRZESKO, POWIAT BRZESKI".
PROJEKT ZAGOSPODAROWANIA TERENU
mgr inż. Andrzej Duliński
mgr inż. Sebastian Grabiński
mgr inż. Marta Mikielewicz
04.05.2023r.
SKALA RYS. 1:500
3 – działka nr 4699
KT
km 0+137,71
X=5540716,46
Y=7473694,90
W
km 0+100,76
X=5540714,60
Y=7473657,99
W
km 0+067,78
X=5540712,94
Y=7473625,05
0+138
0+100
X=5540750
Y=7473700
7.124.17.24.2
7.124.17.24.2.3
7.124.17.24.2.3

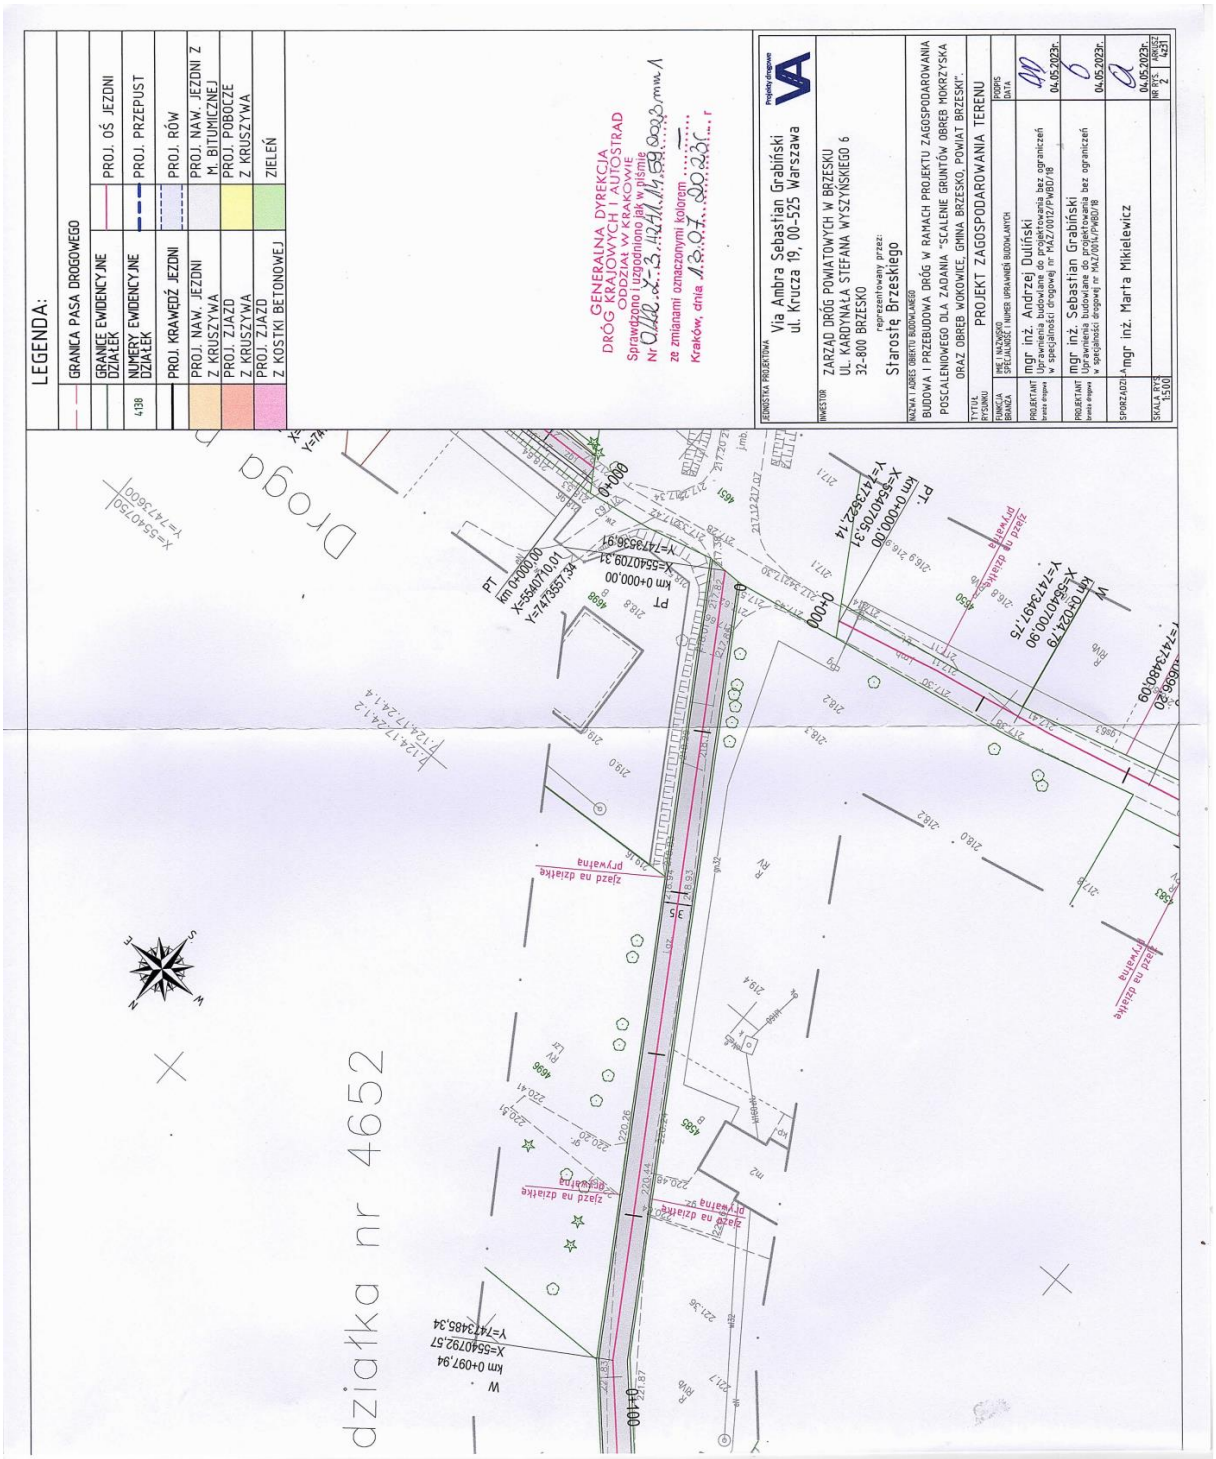
LEGENDA:
GRANICA PASA DROGOWEGO
GRANICE EWIDENCYJNE DZIAŁEK
PROJ. OŚ JEZDNI
NUMERY EWIDENCYJNE DZIAŁEK
4/38
PROJ. PRZEPUST
PROJ. KRAWĘDŹ JEZDNI
PROJ. RÓW
PROJ. NAW. JEZDNI
PROJ. NAW. JEZDNI Z M. BITUMICZNEJ
Z. KRUSZYWA
PROJ. ZJAZD
PROJ. POBOCZE
Z. KOSTKI BETONOWEJ
ZIELEŃ
GENERALNA DYREKCJA DRÓG KRAJOWYCH I AUTOSTRAD
ODDZIAŁ W KRAKOWIE
Sprawdzono i uzgodniono jak w piśmie
Nr
ze zmianami oznaczonymi kolorem
Kraków, dnia
JEDNOSTKA PROJEKTOWA
Via Ambra Sebastian Grabiński
ul. Krucza 19, 00-525 Warszawa
INWESTOR
ZARZĄD DRÓG POWIATOWYCH W BRZESKU
UL. KARDYNAŁA STEFANA WYSZYŃSKIEGO 6
32-800 BRZESKO
reprezentowany przez:
Starostę Brzeskiego
NAZWA I ADRES OBIEKTU BUDOWLANEGO
BUDOWA I PRZEBUDOWA DRÓG W RAMACH PROJEKTU ZAGOSPODAROWANIA POSCALENIOWEGO DLA ZADANIA "SCALENIE GRUNTÓW OBRĘB MOKRZYSKA ORAZ OBRĘB WOKOWICE, GMINA BRZESKO, POWIAT BRZESKI".
TYTUŁ RYSUNKU
PROJEKT ZAGOSPODAROWANIA TERENU
FUNKCJA OBIEKTU
BRAK DANYCH
SPECJALNOŚĆ, UPRAWNIEŃ BUDOWLANYCH
PROJEKTANT
mgr inż. Andrzej Duliński
Uprawnienia budowlane do projektowania bez ograniczeń w specjalności drogowej (nr MAZ/0012/PWBD/18
04.05.2023r.
PROJEKTANT
mgr inż. Sebastian Grabiński
Uprawnienia budowlane do projektowania bez ograniczeń w specjalności drogowej (nr MAZ/0614/PWBD/18
04.05.2023r.
SPORZĄDZIŁ
mgr inż. Marta Mikielewicz
04.05.2023r.
SKALA RYS.
1:500
NR RYS.
2
ARKUSZ
4x21
działka nr 4652
Droga
km 0+000,00
X=554070,31
Y=747353,34
km 0+097,94
X=554079,57
Y=747348,34
km 0+024,76
X=554070,90
Y=747349,75
km 0+000,00
X=554070,31
Y=747352,14
zjazd na działkę
PT
0+000
0+100

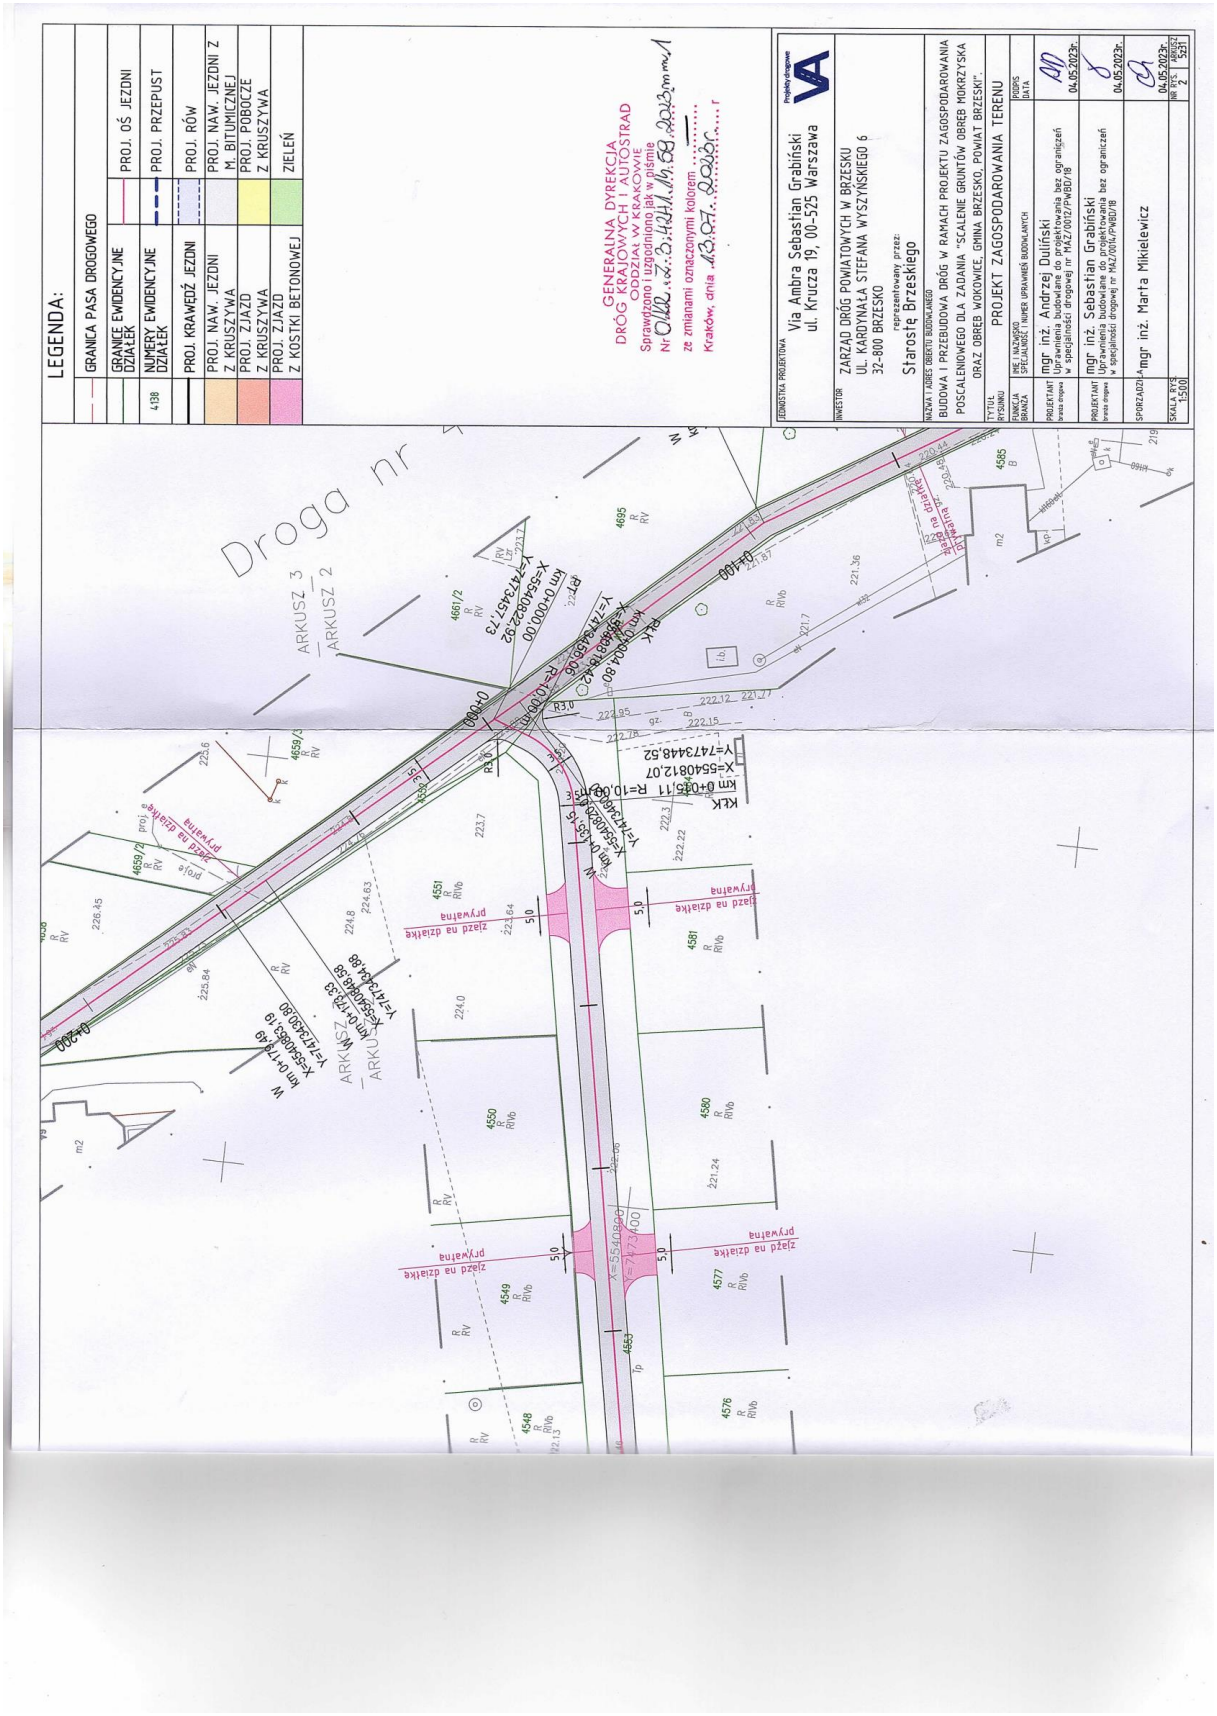
LEGENDA:
GRANICA PASA DROGOWEGO
GRANICE EWIDENCYJNE DZIAŁEK
NUMERY EWIDENCYJNE DZIAŁEK
4/38
PROJ. KRAWĘDŹ JEZDNI
PROJ. NAW. JEZDNI Z KRUSZYWA
PROJ. ZJAZD
PROJ. ZJAZD Z KOSTKI BETONOWEJ
PROJ. OŚ JEZDNI
PROJ. PRZEPUST
PROJ. RÓW
PROJ. NAW. JEZDNI Z M. BITUMICZNEJ
PROJ. POBOCZE Z KRUSZYWA
ZIELEŃ
GENERALNA DYREKCJA DRÓG KRAJOWYCH I AUTOSTRAD
ODDZIAŁ W KRAKOWIE
Sprawdzono i uzgodniono jak w piśmie
Nr ...
ze zmianami oznaczonymi kolorem .....
Kraków, dnia ...
PROJEKTANCI
Via Ambra Sebastian Grabiński
ul. Krucza 19, 00-525 Warszawa
INWESTOR
ZARZĄD DRÓG POWIATOWYCH W BRZESKU
UL. KARDYNAŁA STEFANA WYSZYŃSKIEGO 6
32-800 BRZESKO
reprezentowany przez:
Starostę Brzeskiego
NAZWA I ADRES OBIEKTU BUDOWLANEGO
BUDOWA I PRZEBUDOWA DRÓG W RAMACH PROJEKTU ZAGOSPODAROWANIA POSCALENIOWEGO DLA ZADANIA "SCALENIE GRUNTÓW OBRĘB MOKRZYSKA ORAZ OBRĘB WOKOWICE, GMINA BRZESKO, POWIAT BRZESKI".
TYTUŁ RYSUNKU
PROJEKT ZAGOSPODAROWANIA TERENU
FUNKCJA BRANŻA
IMIĘ I NAZWISKO SPECJALNOŚĆ I NUMER UPRAWNIEŃ BUDOWLANYCH
PODPIS DATA
PROJEKTANT branża drogowa
mgr inż. Andrzej Duliński
Uprawnienia budowlane do projektowania bez ograniczeń w specjalności drogowej nr MAZ/0012/PWBD/18
04.05.2023r.
PROJEKTANT branża drogowa
mgr inż. Sebastian Grabiński
Uprawnienia budowlane do projektowania bez ograniczeń w specjalności drogowej nr MAZ/0014/PWBD/18
04.05.2023r.
SPRZĄDZIŁ
mgr inż. Marta Mikielewicz
04.05.2023r.
SKALA RYS. 1:500
NR RYS. 2
ARKUSZ 5231
ARKUSZ 3
ARKUSZ 2
Droga nr
KM 0+000.00
KM 0+004.80
KM 0+035.11 R=10.00
KM 0+135.15
KM 0+179.49
KM 0+179.33
KM 0+100
KM 0+000
R3.0
R=10.00
KŁK
PRZ
ZJAZD
zjazd na działkę prywatną

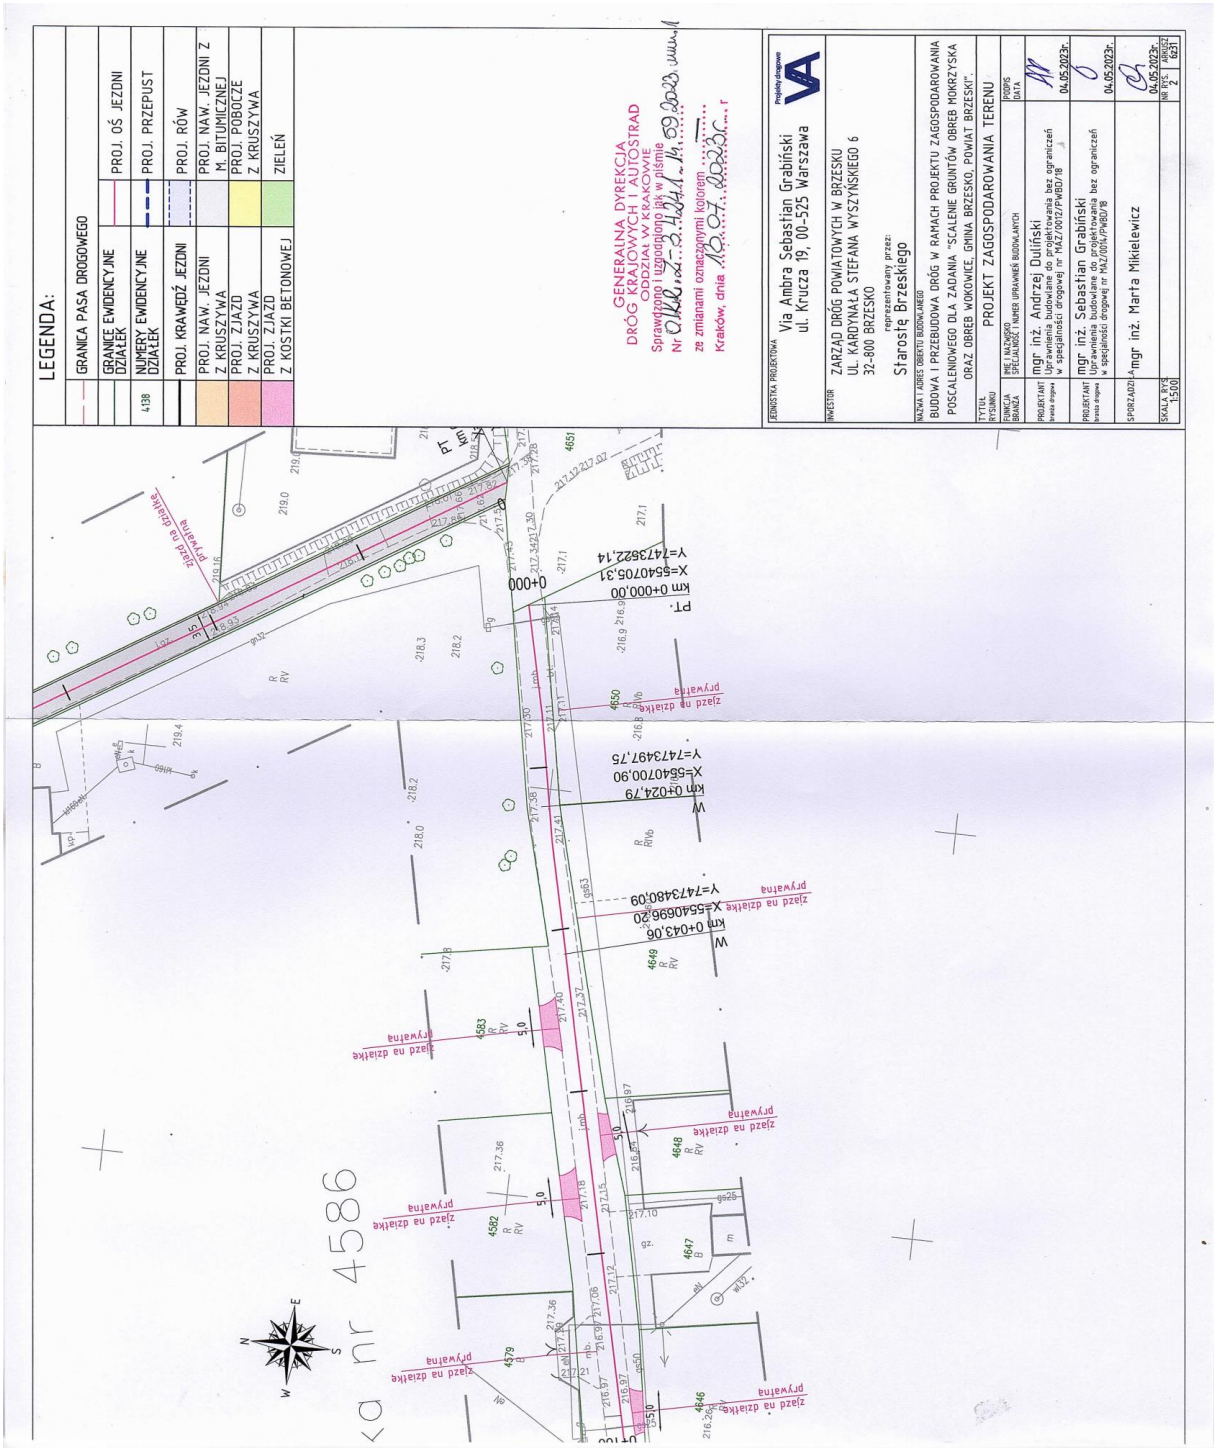
LEGENDA:
GRANICA PASA DROGOWEGO
GRANICE EWIDENCYJNE DZIAŁEK
NUMERY EWIDENCYJNE DZIAŁEK
4198
PROJ. KRAWĘDŹ JEZDNI
PROJ. NAW. JEZDNI Z KRUSZYWA
PROJ. ZJAZD Z KRUSZYWA
PROJ. ZJAZD Z KOSTKI BETONOWEJ
PROJ. OŚ JEZDNI
PROJ. PRZEPUST
PROJ. RÓW
PROJ. NAW. JEZDNI Z M. BITUMICZNEJ
PROJ. POBOCZE Z KRUSZYWA
ZIELEŃ
GENERALNA DYREKCJA DRÓG KRAJOWYCH I AUTOSTRAD
ODDZIAŁ W KRAKOWIE
Sprawdzono i uzgodniono pismem
Nr ...
ze zmianami oznaczonymi kolorem
Kraków, dnia ...
JEDNOSTKA PROJEKTOWA
Via Ambra Sebastian Grabiński
ul. Krucza 19, 00-525 Warszawa
INWESTOR
ZARZĄD DRÓG POWIATOWYCH W BRZESKU
UL. KARDYNAŁA STEFANA WYSZYŃSKIEGO 6
32-800 BRZESKO
reprezentowany przez:
Starostę Brzeskiego
NAZWA I ADRES OBIEKTU BUDOWLANEGO
BUDOWA I PRZEBUDOWA DRÓG W RAMACH PROJEKTU ZAGOSPODAROWANIA POSCALENIOWEGO DLA ZADANIA "SCALENIE GRUNTÓW OBRĘB MOKRZYSKA ORAZ OBRĘB WOKOWICE, GMINA BRZESKO, POWIAT BRZESKI"
TYTUŁ RYSUNKU
PROJEKT ZAGOSPODAROWANIA TERENU
FUNKCJA BRANŻA
IMIĘ I NAZWISKO SPECJALNOŚĆ I NUMER UPRAWNIEŃ BUDOWLANYCH
PODPIS DATA
PROJEKTANT
mgr inż. Andrzej Duliński
Uprawnienia budowlane do projektowania bez ograniczeń w specjalności drogowej nr MAZ/0012/PWBD/18
04.05.2023r.
PROJEKTANT
mgr inż. Sebastian Grabiński
Uprawnienia budowlane do projektowania bez ograniczeń w specjalności drogowej nr MAZ/0016/PWBD/18
04.05.2023r.
SPRZ.ZAZDU
mgr inż. Marta Mikielewicz
04.05.2023r.
SKALA 1:500
NR PS 2
NR ARK 6/21
km 0+000,00
X=554070S,31
Y=7473822,14
km 0+024,79
X=554070O,90
Y=7473497,75
km 0+043,06
X=554069S,20
Y=7473480,09
PT.
0+000
zjazd na działkę prywatną
4586
4583
4582
4379
4649
4648
4647
4646
4650
4651

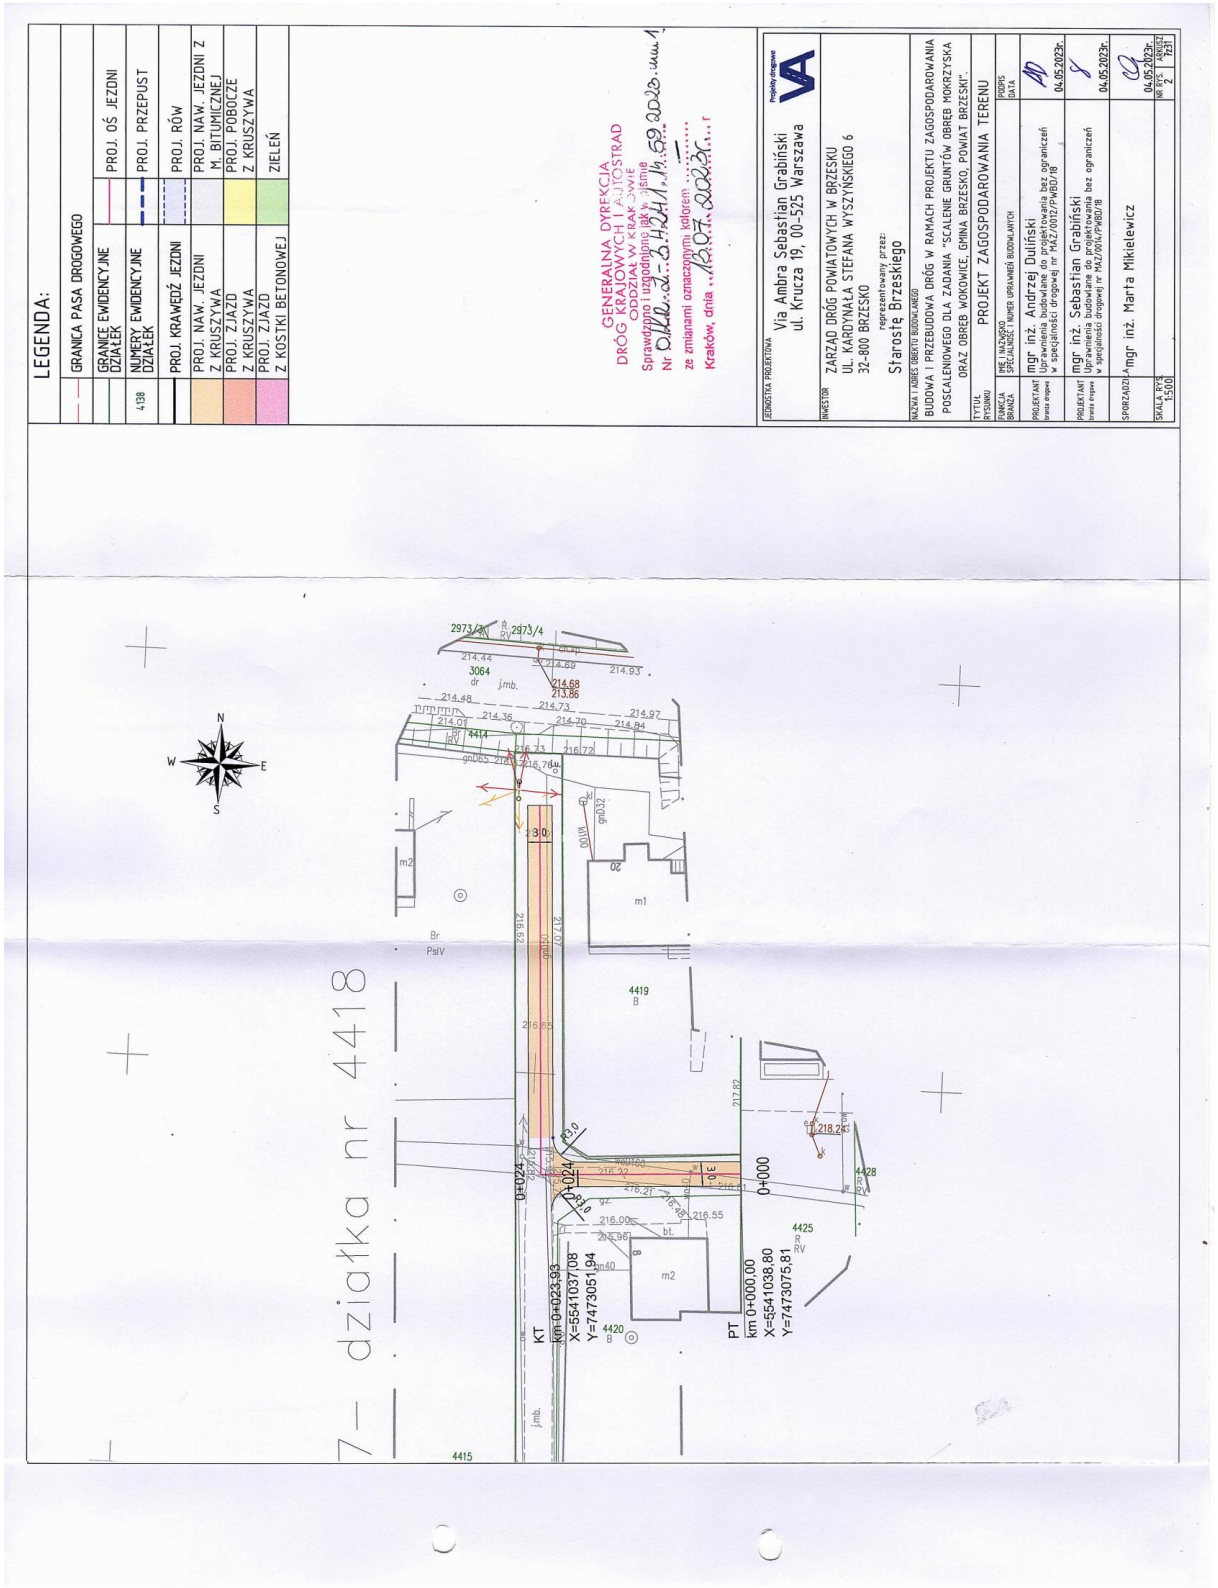
LEGENDA:
GRANICA PASA DROGOWEGO
GRANICE EWIDENCYJNE DZIAŁEK
NUMERY EWIDENCYJNE DZIAŁEK
4138
PROJ. KRAWĘDŹ JEZDNI
PROJ. NAW. JEZDNI Z K. BETONOWEJ
PROJ. NAW. JEZDNI Z KRUSZYWA
PROJ. ZJAZD Z KRUSZYWA
PROJ. ZJAZD Z K. BETONOWEJ
PROJ. OŚ JEZDNI
PROJ. PRZEPUST
PROJ. RÓW
PROJ. NAW. JEZDNI Z M. BITUMICZNEJ
PROJ. POBOCZE Z KRUSZYWA
ZIELEŃ
GENERALNA DYREKCJA DRÓG KRAJOWYCH I AUTOSTRAD
ODDZIAŁ W KRAKOWIE
Sprawdzono i uzgodniono jak w pismie
Nr DOKr.2.4011.14.59.2022.mm.1
ze zmianami oznaczonymi kolorem
Kraków, dnia 12.07.2023r.
JEDNOSTKA PROJEKTOWA
Via Ambra Sebastian Grabiński
ul. Krucza 19, 00-525 Warszawa
INWESTOR
ZARZĄD DRÓG POWIATOWYCH W BRZESKU
UL. KARDYNAŁA STEFANA WYSZYŃSKIEGO 6
32-800 BRZESKO
reprezentowany przez:
Starostę Brzeskiego
NAZWA I ADRES OBIEKTU BUDOWLANEGO
BUDOWA I PRZEBUDOWA DRÓG W RAMACH PROJEKTU ZAGOSPODAROWANIA POSCALENIOWEGO DLA ZADANIA "SCALENIE GRUNTÓW OBRĘB MOKRZYSKA ORAZ OBRĘB WOKOWICE, GMINA BRZESKO, POWIAT BRZESKI".
TYTUŁ RYSUNKU
PROJEKT ZAGOSPODAROWANIA TERENU
FUNKCJA BRANŻA
IMIĘ I NAZWISKO SPECJALNOŚĆ I NUMER UPRAWNIEŃ BUDOWLANYCH
PODPIS DATA
PROJEKTANT
mgr inż. Andrzej Duliński
Uprawnienia budowlane do projektowania bez ograniczeń w specjalności drogowej nr MAZ/0012/PWBD/18
04.05.2023r.
PROJEKTANT
mgr inż. Sebastian Grabiński
Uprawnienia budowlane do projektowania bez ograniczeń w specjalności drogowej nr MAZ/0014/PWBD/18
04.05.2023r.
SPRAWDZIŁ
mgr inż. Marta Mikielewicz
04.05.2023r.
SKALA RYS. 1:500
NR RYS. 2
ARKUSZ 7x21
N
W
E
S
2973/3
2973/4
3064
214.44
214.89
214.93
214.68
213.86
214.48
214.73
214.97
214.36
214.70
214.84
214.07
4414
216.73
216.72
216.78
gnD65
gnD32
m1
m2
20
30
4419
B
Br
PsIV
217.07
216.85
4428
218.24
216.21
216.55
216.00
bt.
4425
R
RV
4420
B
4415
7- działka nr 4418
KT
km 0+023.93
X=5541037.08
Y=7473051.94
PT
km 0+000.00
X=5541038.80
Y=7473075.81
0+024
0+000
jmb.

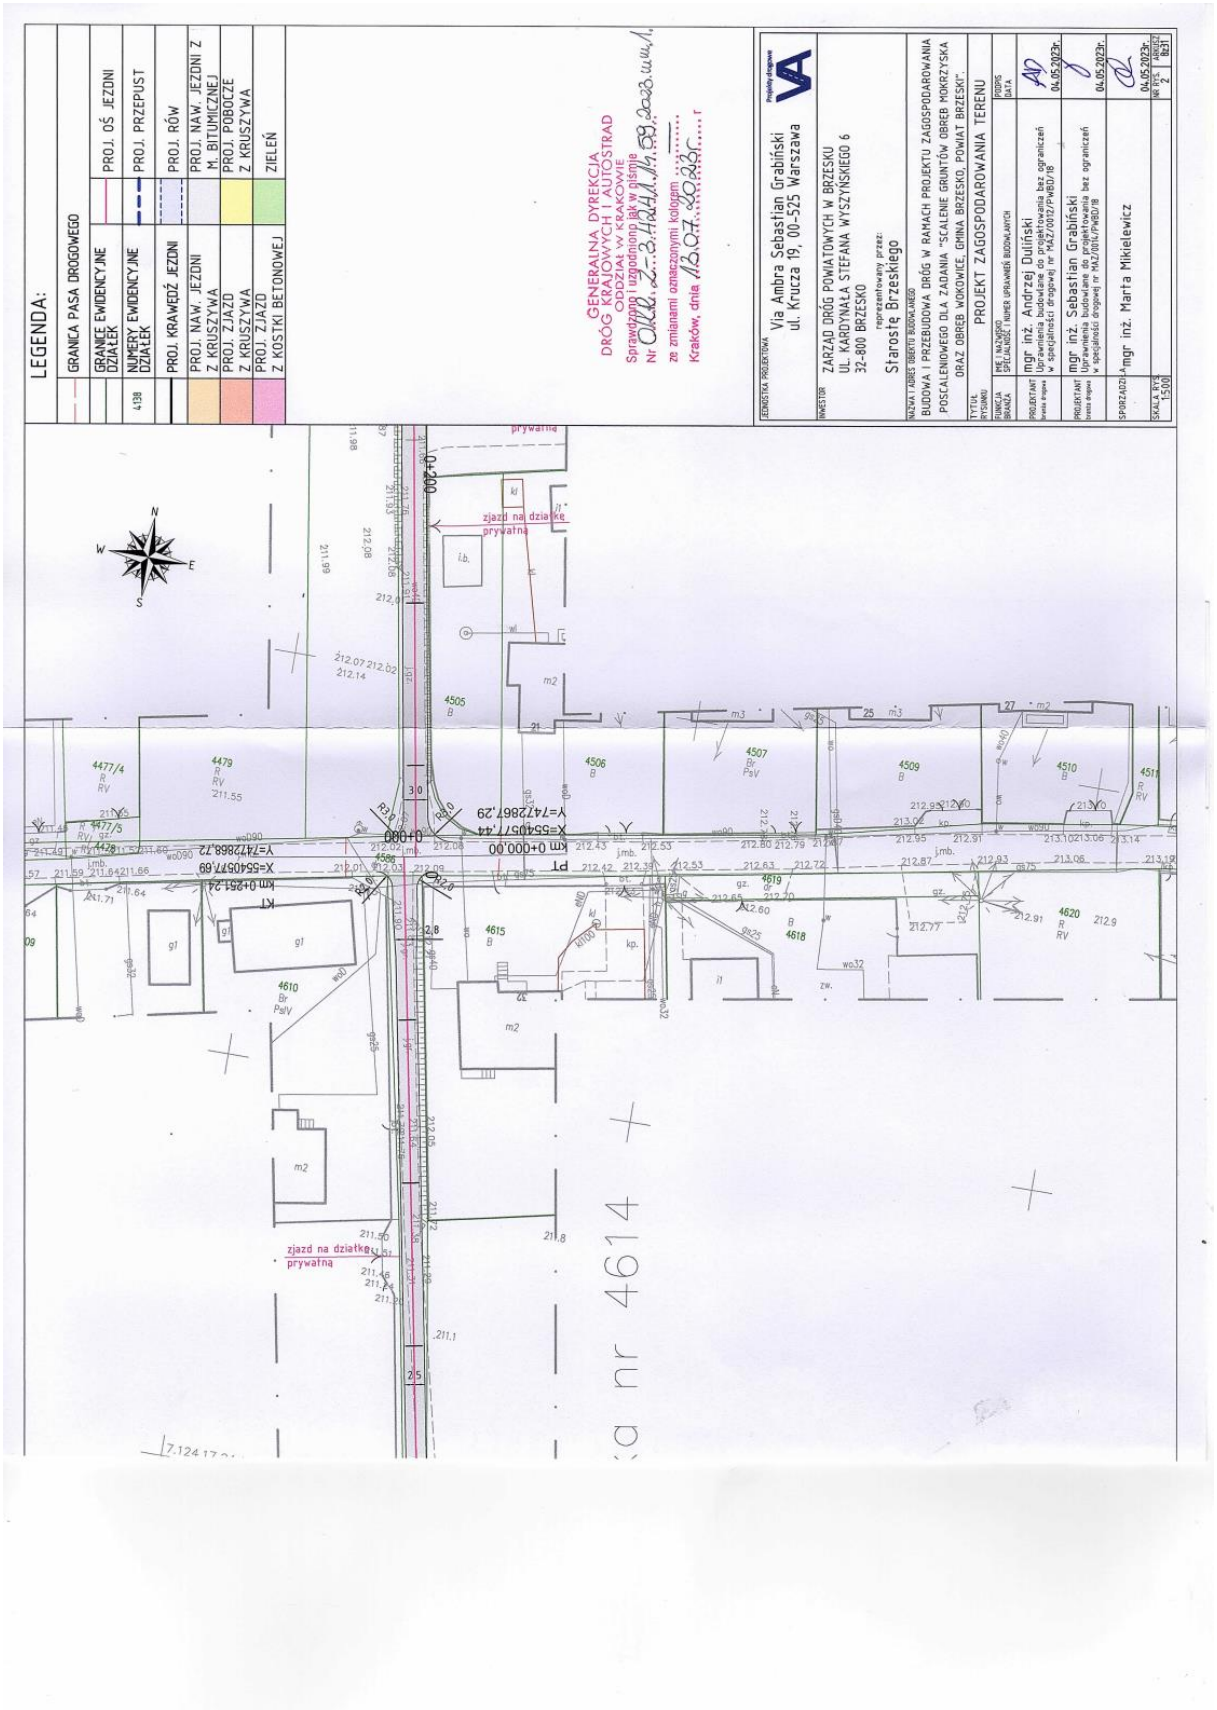
LEGENDA:
GRANICA PASA DROGOWEGO
GRANICE EWIDENCYJNE DZIAŁEK
NUMERY EWIDENCYJNE DZIAŁEK
PROJ. KRAWĘDŹ JEZDNI
PROJ. OŚ JEZDNI
PROJ. PRZEPUST
PROJ. RÓW
PROJ. NAW. JEZDNI Z M. BITUMICZNEJ
PROJ. POBOCZE
Z KRUSZYWA
ZIELEŃ
PROJ. NAW. JEZDNI Z KRUSZYWA
PROJ. ZJAZD
Z KOSTKI BETONOWEJ
GENERALNA DYREKCJA DRÓG KRAJOWYCH I AUTOSTRAD
ODDZIAŁ W KRAKOWIE
Sprawdzono uzgodnienia jak w pismie
Nr
ze zmianami oznaczonymi kolorem
Kraków, dnia
Via Ambra Sebastian Grabiński
ul. Krucza 19, 00-525 Warszawa
ZARZĄD DRÓG POWIATOWYCH W BRZESKU
UL. KARDYNAŁA STEFANA WYSZYŃSKIEGO 6
32-800 BRZESKO
reprezentowany przez:
Starostę Brzeskiego
BUDOWA I PRZEBUDOWA DRÓG W RAMACH PROJEKTU ZAGOSPODAROWANIA POSCALENIOWEGO DLA ZADANIA "SCALENIE GRUNTÓW OBRĘB MOKRZYSKA ORAZ OBRĘB WOKOWICE, GMINA BRZESKO, POWIAT BRZESKI".
PROJEKT ZAGOSPODAROWANIA TERENU
mgr inż. Andrzej Duliński
mgr inż. Sebastian Grabiński
mgr inż. Marta Mikielewicz
04.05.2023r.
SKALA 1:500
zjazd na działkę prywatną
km 0+000,00
X=5540577,44
Y=7472867,29
km 0+251,24
X=5540577,69
Y=7472868,72
PT
KT
4614
4615
4618
4619
4620
4610
4505
4506
4507
4509
4510
4511
4477/4
4477/5
4479
4428

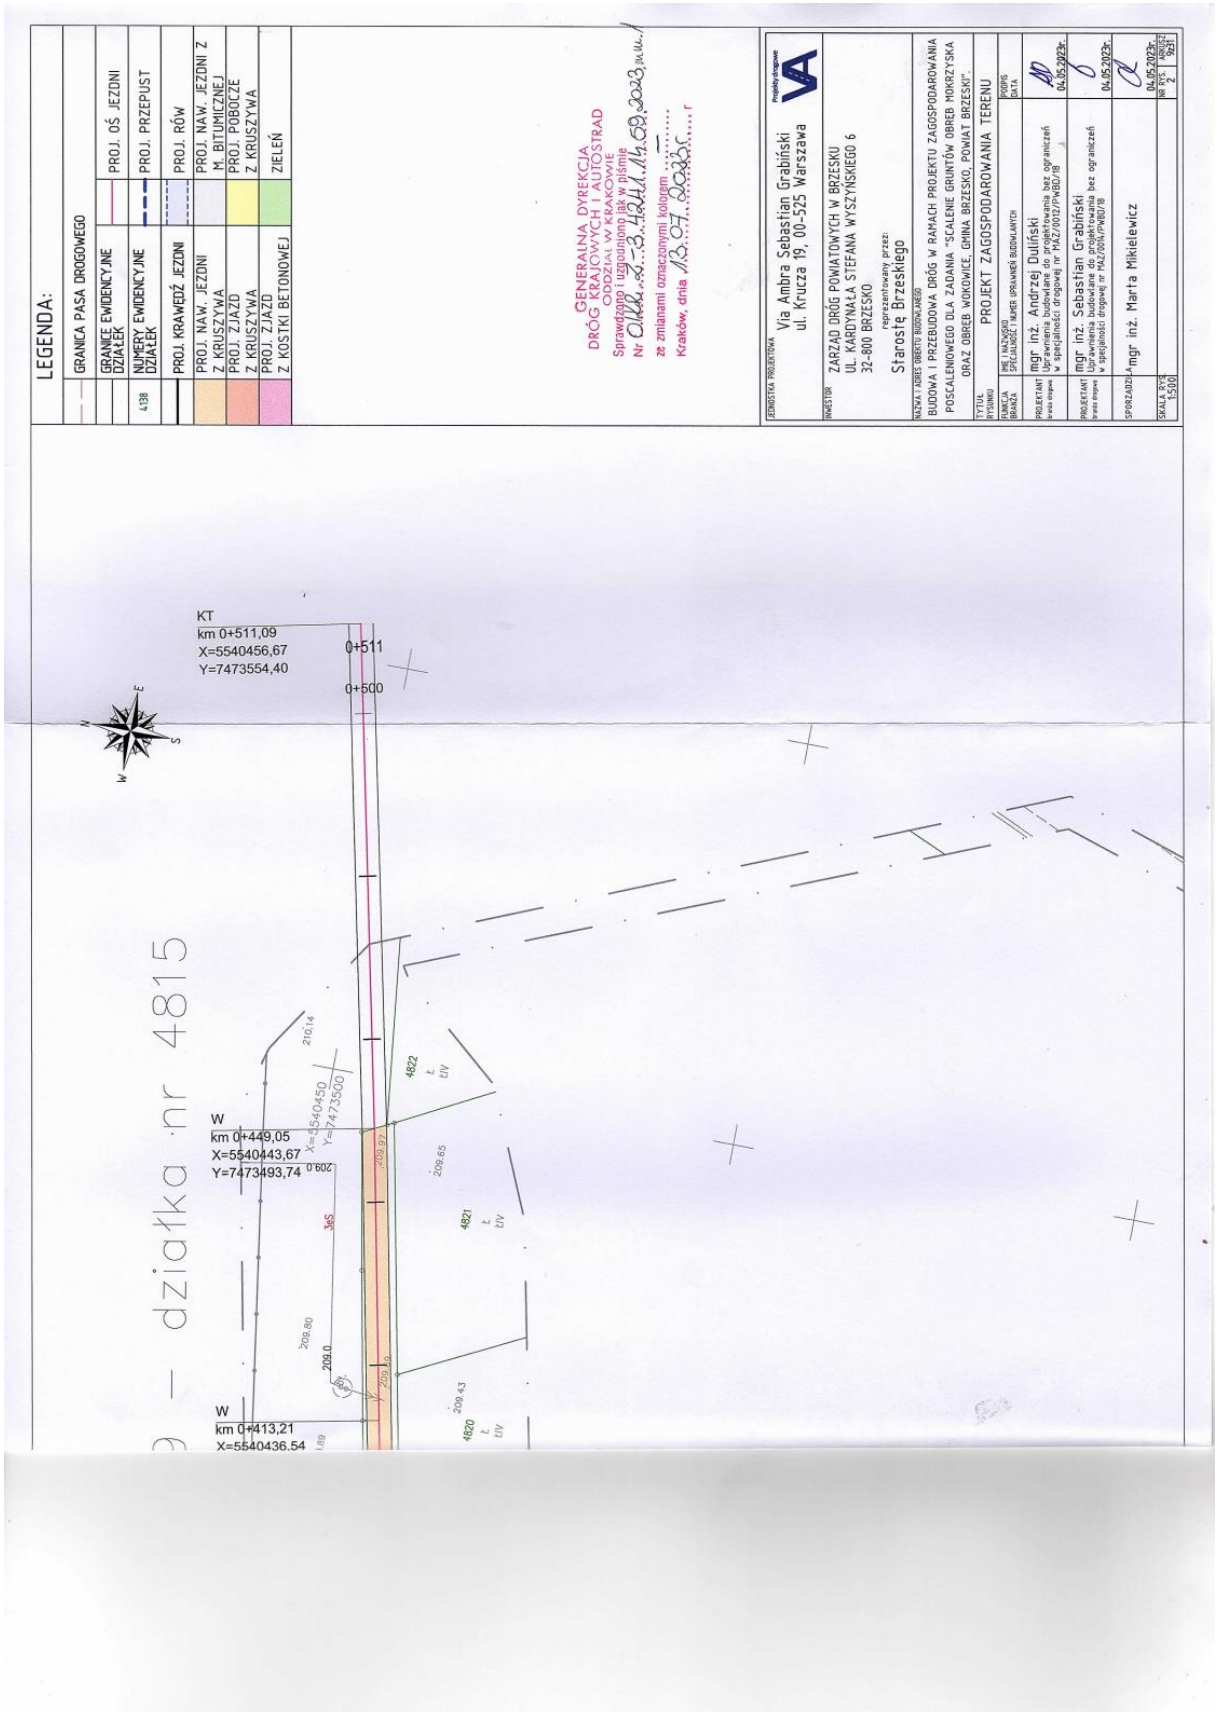
LEGENDA:
GRANICA PASA DROGOWEGO
GRANICE EWIDENCYJNE DZIAŁEK
NUMERY EWIDENCYJNE DZIAŁEK
PROJ. KRAWĘDŹ JEZDNI
PROJ. NAW. JEZDNI Z KRUSZYWA
PROJ. ZJAZD Z KRUSZYWA
PROJ. ZJAZD Z KOSTKI BETONOWEJ
PROJ. OŚ JEZDNI
PROJ. PRZEPUST
PROJ. RÓW
PROJ. NAW. JEZDNI Z M. BITUMICZNEJ
PROJ. POBOCZE Z KRUSZYWA
ZIELEŃ
GENERALNA DYREKCJA DRÓG KRAJOWYCH I AUTOSTRAD
ODDZIAŁ W KRAKOWIE
Sprawdzono i uzgodniono jak w piśmie
Nr DKK.-3.4011.14.69.2023
ze zmianami oznaczonymi kolorem
Kraków, dnia 13.07.2023 r
JEDNOSTKA PROJEKTOWA
Via Ambra Sebastian Grabiński
ul. Krucza 19, 00-525 Warszawa
INWESTOR
ZARZĄD DRÓG POWIATOWYCH W BRZESKU
UL. KARDYNAŁA STEFANA WYSZYŃSKIEGO 6
32-800 BRZESKO
reprezentowany przez:
Starostę Brzeskiego
NAZWA I ADRES OBIEKTU BUDOWLANEGO
BUDOWA I PRZEBUDOWA DRÓG W RAMACH PROJEKTU ZAGOSPODAROWANIA POSCALENIOWEGO DLA ZADANIA "SCALENIE GRUNTÓW OBRĘB MOKRZYSKA ORAZ OBRĘB WOKOWICE, GMINA BRZESKO, POWIAT BRZESKI"
TYTUŁ WYDRUKU
PROJEKT ZAGOSPODAROWANIA TERENU
FUNKCJA BRANŻA
PRE I NAZWISKO SPECJALNOŚCI I NUMER UPRAWNIEŃ BUDOWLANYCH
PODPIS DATA
PROJEKTANT
mgr inż. Andrzej Duliński
Uprawnienia budowlane do projektowania bez ograniczeń w specjalności drogowej nr MAZ/0012/PWBD/18
04.05.2023r.
PROJEKTANT
mgr inż. Sebastian Grabiński
Uprawnienia budowlane do projektowania bez ograniczeń w specjalności drogowej nr MAZ/0014/PWBD/18
04.05.2023r.
SPRZĄDZIŁ
mgr inż. Marta Mikielewicz
04.05.2023r.
SKALA 1:500
ARKUSZ NR 2
ILOŚĆ ARKUSZY 9
KT
km 0+511,09
X=5540456,67
Y=7473554,40
0+511
0+500
W
km 0+449,05
X=5540443,67
Y=7473493,74
W
km 0+413,21
X=5540436,54
4822
4821
4820
209,65
209,80
209,43
209,0
209,14
N
S
W
E

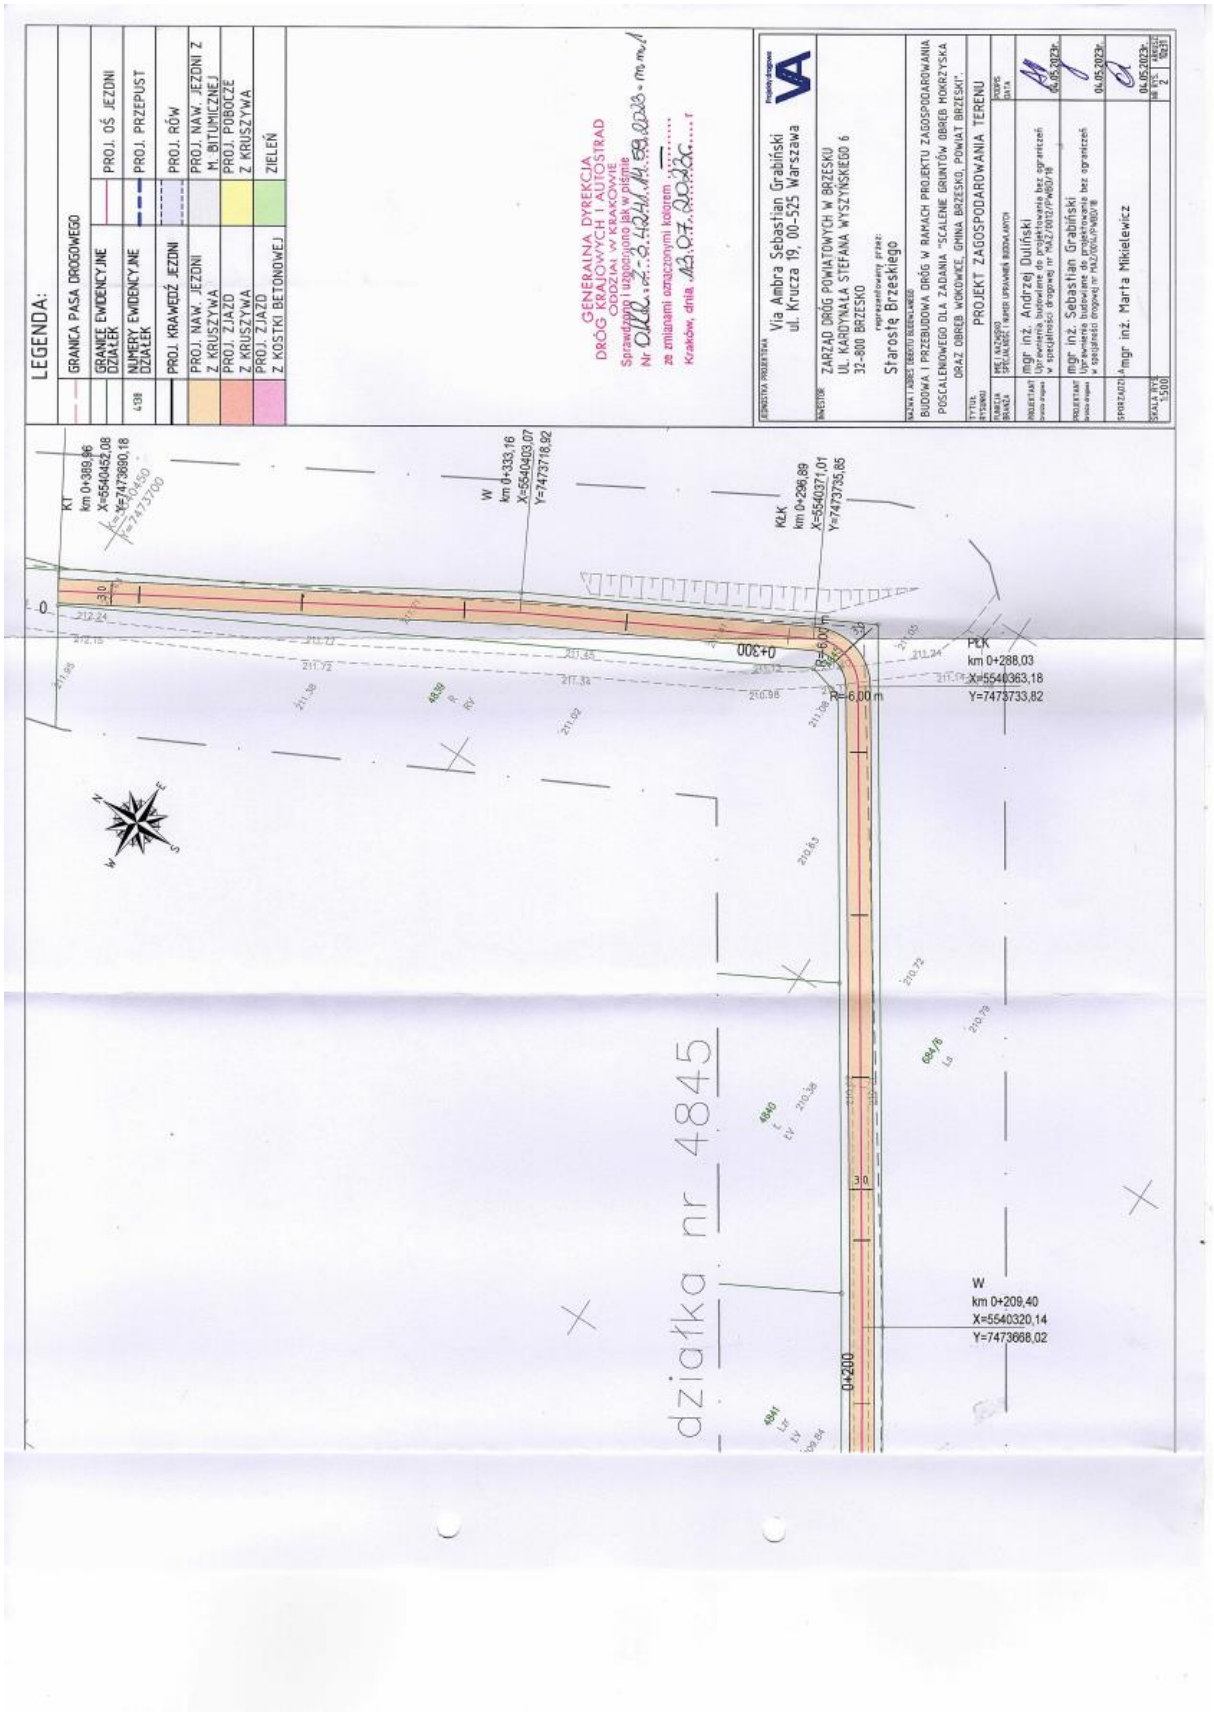
LEGENDA:
GRANICA PASA DROGOWEGO
GRANICE EWIDENCYJNE DZIAŁEK
NUMERY EWIDENCYJNE DZIAŁEK
PROJ. KRAWĘDŹ JEZDNI
PROJ. NAW. JEZDNI Z KRUSZYWA
PROJ. ZJAZD Z KRUSZYWA
PROJ. ZJAZD Z KOSTKI BETONOWEJ
PROJ. OŚ JEZDNI
PROJ. PRZEPUST
PROJ. RÓW
PROJ. NAW. JEZDNI Z M. BITUMICZNEJ
PROJ. POBOCZE Z KRUSZYWA
ZIELEŃ
GENERALNA DYREKCJA DRÓG KRAJOWYCH I AUTOSTRAD
Via Ambra Sebastian Grabiński ul. Krucza 19, 00-525 Warszawa
ZARZĄD DRÓG POWIATOWYCH W BRZESKU UL. KARDYNAŁA STEFANA WYSZYŃSKIEGO 6 32-800 BRZESKO
Starosta Brzeskiego
BUDOWA I PRZEBUDOWA DRÓG W RAMACH PROJEKTU ZAGOSPODAROWANIA POSCALENIOWEGO DLA ZADANIA "SCALENIE GRUNTÓW OBRĘB MOKRZYSKA ORAZ OBRĘB WOKOWICE, GMINA BRZESKO, POWIAT BRZESKI".
PROJEKT ZAGOSPODAROWANIA TERENU
mgr inż. Andrzej Duliński
mgr inż. Sebastian Grabiński
mgr inż. Marta Mikielewicz
04.05.2023r.
SKALA 1:1 000
KT km 0+389,86 X=5540452,08 Y=7473690,18
W km 0+333,16 X=5540403,07 Y=7473718,92
KLK km 0+296,89 X=5540371,01 Y=7473735,85
PLK km 0+288,03 X=5540363,18 Y=7473733,82
W km 0+209,40 X=5540320,14 Y=7473668,02
R=6,00 m
0+300
0+200
działka nr 4845

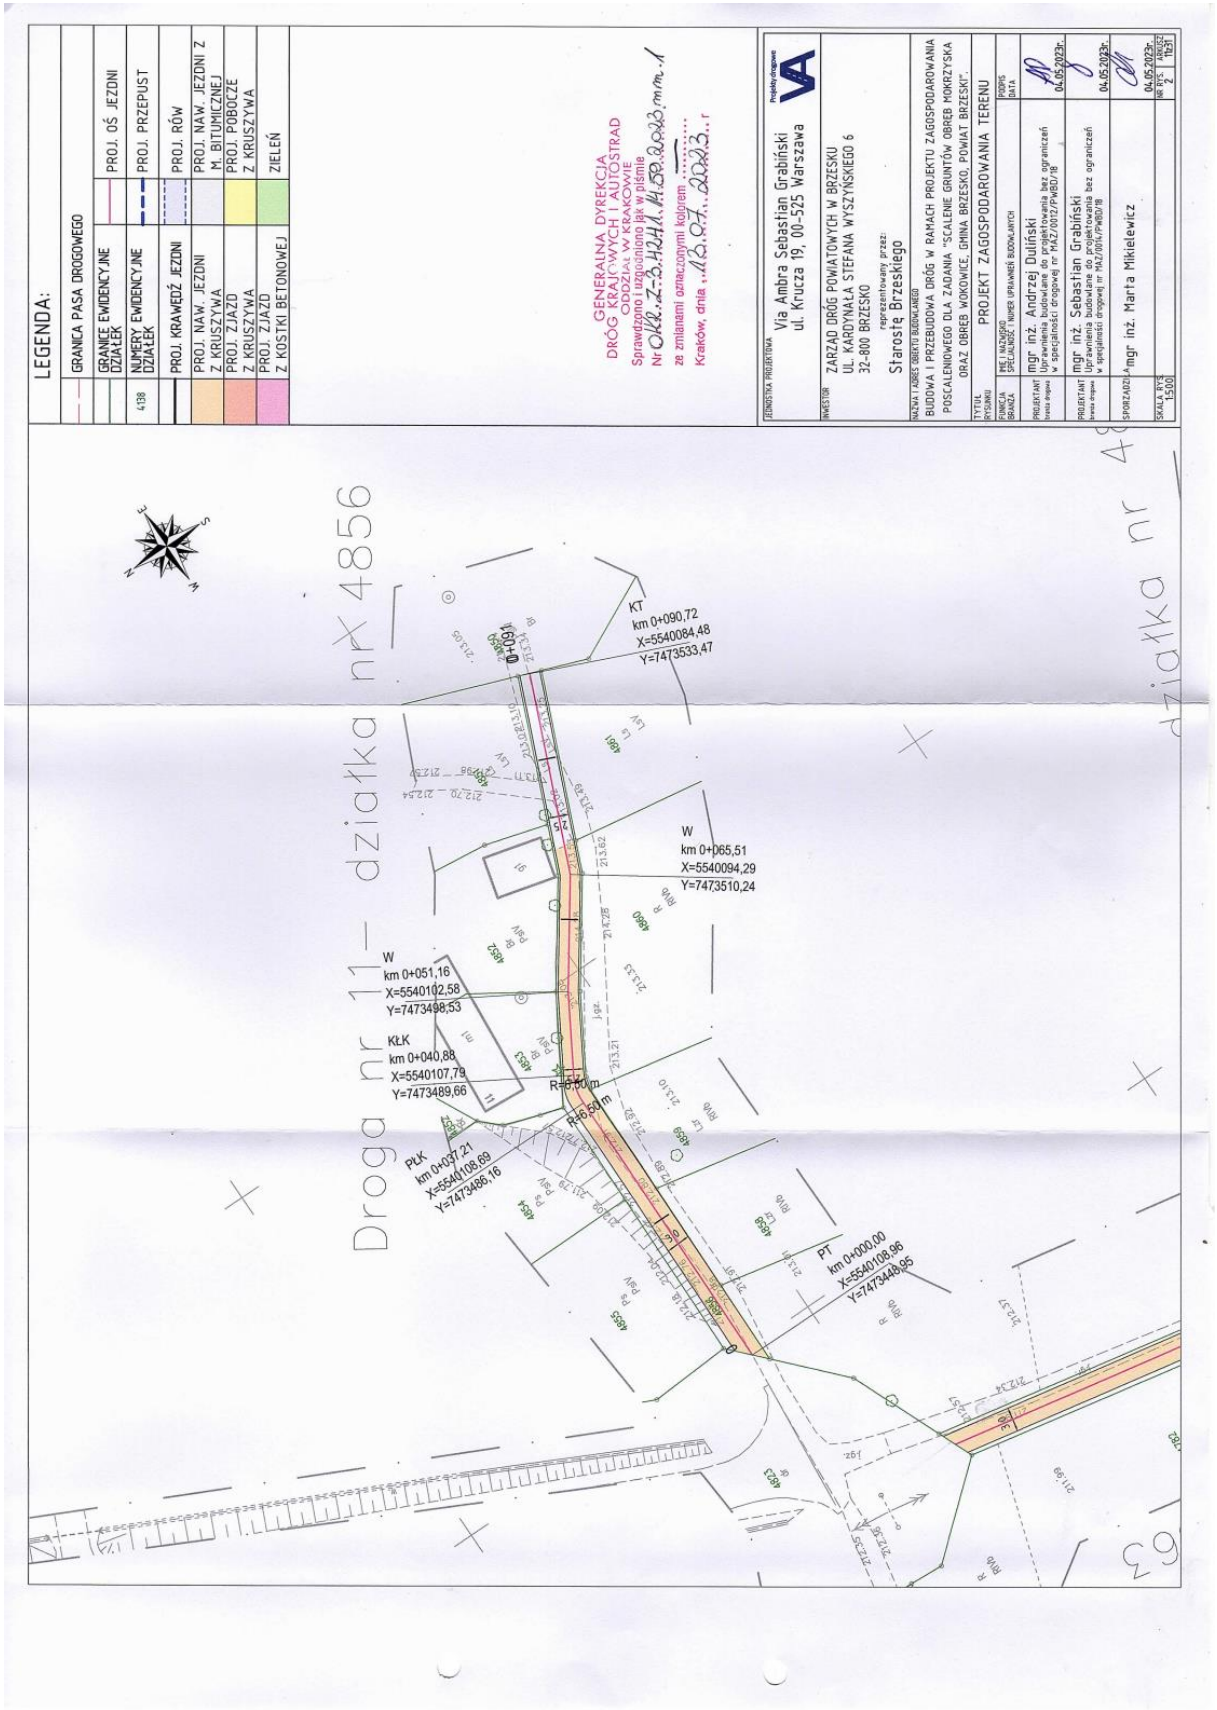
LEGENDA:
GRANICA PASA DROGOWEGO
GRANICE EWIDENCYJNE DZIAŁEK
NUMERY EWIDENCYJNE DZIAŁEK
4138
PROJ. KRAWĘDŹ JEZDNI
PROJ. NAW. JEZDNI Z KRUSZYWA
PROJ. ZJAZD
Z KOSTKI BETONOWEJ
PROJ. OŚ JEZDNI
PROJ. PRZEPUST
PROJ. RÓW
PROJ. NAW. JEZDNI Z M. BITUMICZNEJ
PROJ. POBOCZE
Z KRUSZYWA
ZIELEŃ
GENERALNA DYREKCJA DRÓG KRAJOWYCH I AUTOSTRAD
ODDZIAŁ W KRAKOWIE
Sprawdzono i uzgodniono jak w piśmie
Nr OKR.Z-3.4021.M.59.2023.mm.1
ze zmianami oznaczonymi kolorem .....
Kraków, dnia „12.07.2023..
Via Ambra Sebastian Grabiński
ul. Krucza 19, 00-525 Warszawa
INWESTOR
ZARZĄD DRÓG POWIATOWYCH W BRZESKU
UL. KARDYNAŁA STEFANA WYSZYŃSKIEGO 6
32-800 BRZESKO
reprezentowany przez:
Starostę Brzeskiego
NAZWA I ADRES OBIEKTU BUDOWLANEGO
BUDOWA I PRZEBUDOWA DRÓG W RAMACH PROJEKTU ZAGOSPODAROWANIA POSCALENIOWEGO DLA ZADANIA "SCALENIE GRUNTÓW OBRĘB MOKRZYSKA ORAZ OBRĘB WOKOWICE, GMINA BRZESKO, POWIAT BRZESKI".
TYTUŁ RYSUNKU
PROJEKT ZAGOSPODAROWANIA TERENU
FUNKCJA BRANŻA
MIEJ. PRZEZNACZENIE
SPECJALNOŚĆ / NUMER UPRAWNIEŃ BUDOWLANYCH
PODPIS DATA
PROJEKTANT
mgr inż. Andrzej Duliński
Uprawnienia budowlane do projektowania bez ograniczeń w specjalności drogowej nr MAZ/0012/PWBD/18
04.05.2023r.
PROJEKTANT
mgr inż. Sebastian Grabiński
Uprawnienia budowlane do projektowania bez ograniczeń w specjalności drogowej nr MAZ/0014/PWBD/18
04.05.2023r.
SPRAWDZIŁ
mgr inż. Marta Mikielewicz
04.05.2023r.
SKALA RYS.
1:500
NR RYS.
2
ARKUSZ
11x21
KT
km 0+090,72
X=5540084,48
Y=7473533,47
W
km 0+065,51
X=5540094,29
Y=7473510,24
W
km 0+051,16
X=5540102,58
Y=7473498,53
KŁK
km 0+040,88
X=5540107,79
Y=7473489,66
R=56,50m
R=56,50 m
PLK
km 0+037,21
X=5540108,69
Y=7473486,16
PT
km 0+000,00
X=5540108,96
Y=7473448,95
Droga nr 11 – działka nr 4856
działka nr 4

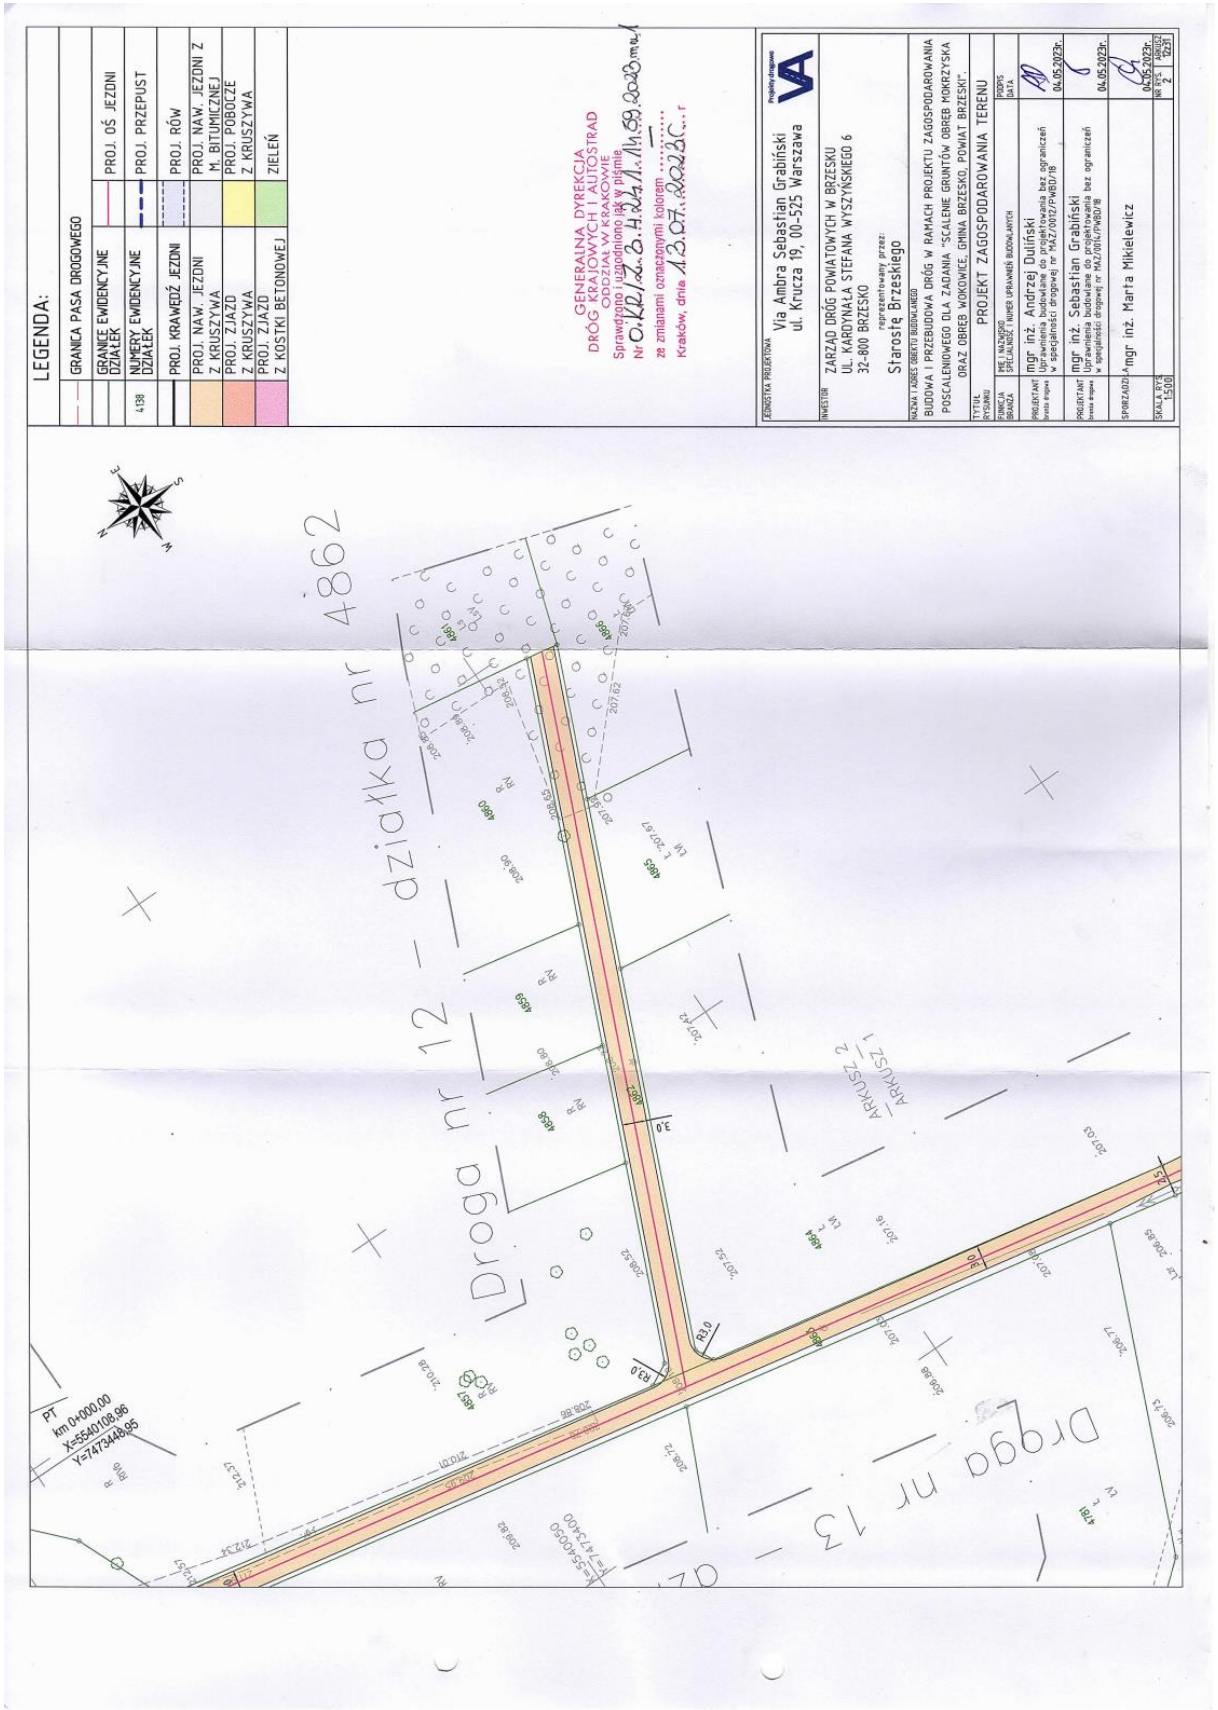
LEGENDA:
GRANICA PASA DROGOWEGO
GRANICE EWIDENCYJNE DZIAŁEK
PROJ. OŚ JEZDNI
NUMERY EWIDENCYJNE DZIAŁEK
4/38
PROJ. PRZEPUST
PROJ. KRAWĘDŹ JEZDNI
PROJ. RÓW
PROJ. NAW. JEZDNI
PROJ. NAW. JEZDNI Z M. BITUMICZNEJ
PROJ. NAW. JEZDNI Z KRUSZYWA
PROJ. POBOCZE Z KRUSZYWA
PROJ. ZJAZD Z KRUSZYWA
PROJ. ZJAZD Z KOSTKI BETONOWEJ
ZIELEŃ
GENERALNA DYREKCJA DRÓG KRAJOWYCH I AUTOSTRAD ODDZIAŁ W KRAKOWIE
Sprawdzono i uzgodniono pod względem
Nr 0.KR.2.24.11.59.2023.mw.1
za zmianami oznaczonymi kolorem
Kraków, dnia 13.07.2023r.
JEDNOSTKA PROJEKTOWA
Via Ambra Sebastian Grabiński
ul. Krucza 19, 00-525 Warszawa
INWESTOR
ZARZĄD DRÓG POWIATOWYCH W BRZESKU
UL. KARDYNAŁA STEFANA WYSZYŃSKIEGO 6
32-800 BRZESKO
reprezentowany przez:
Starostę Brzeskiego
NAZWA I ADRES OBIEKTU BUDOWLANEGO
BUDOWA I PRZEBUDOWA DRÓG W RAMACH PROJEKTU ZAGOSPODAROWANIA POSCALENIOWEGO DLA ZADANIA "SCALENIE GRUNTÓW OBRĘB MOKRZYSKA ORAZ OBRĘB WOKOWICE, GMINA BRZESKO, POWIAT BRZESKI".
TYTUŁ RYSUNKU
PROJEKT ZAGOSPODAROWANIA TERENU
FUNKCJA OBIEKTU
MIEJ. NAZ/GRO
SPECJALNOŚĆ, NUMER UPRAWNIEŃ BUDOWLANYCH
PROJEKTANT
mgr inż. Andrzej Duliński
Uprawnienia budowlane do projektowania bez ograniczeń w specjalności drogowej nr MAZ/0012/PWBD/18
PROJEKTANT
mgr inż. Sebastian Grabiński
Uprawnienia budowlane do projektowania bez ograniczeń w specjalności drogowej nr MAZ/0014/PWBD/18
SPRAWDZIŁ
mgr inż. Marta Mikielewicz
PODPIS
DATA
04.05.2023r.
SKALA RYS.
1:500
NR RYS.
2
ARKUSZ
02.21
Droga nr 12 – działka nr 4862
Droga nr 13
ARKUSZ 2
ARKUSZ 1
PT km 0+000,00
X=5540108,96
Y=7473448,85

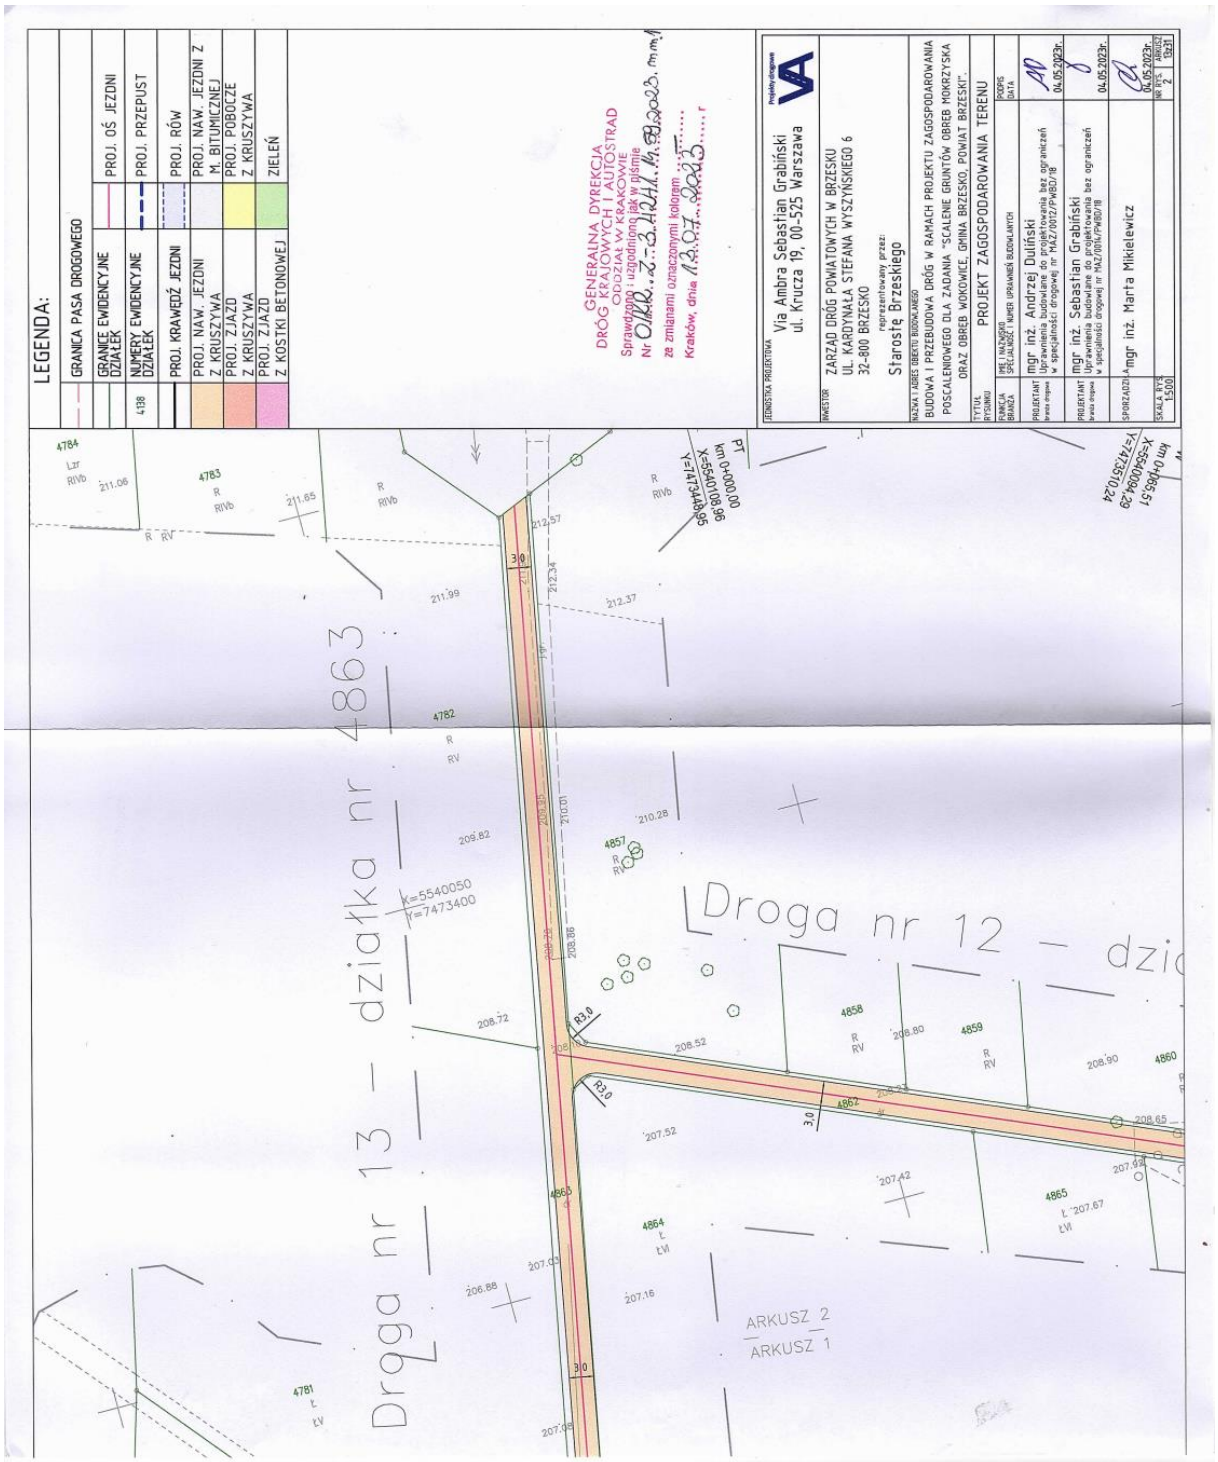
LEGENDA:
GRANICA PASA DROGOWEGO
GRANICE EWIDENCYJNE DZIAŁEK
PROJ. OŚ JEZDNI
NUMERY EWIDENCYJNE DZIAŁEK
PROJ. PRZEPUST
PROJ. KRAWĘDŹ JEZDNI
PROJ. RÓW
PROJ. NAW. JEZDNI Z KRUSZYWA
PROJ. ZJAZD
Z KOSTKI BETONOWEJ
PROJ. NAW. JEZDNI Z M. BITUMICZNEJ
PROJ. POBOCZE
Z KRUSZYWA
ZIELEŃ
GENERALNA DYREKCJA DRÓG KRAJOWYCH I AUTOSTRAD
Oddział w Krakowie
Via Ambra Sebastian Grabiński
ul. Krucza 19, 00-525 Warszawa
ZARZĄD DRÓG POWIATOWYCH W BRZESKU
UL. KARDYNAŁA STEFANA WYSZYŃSKIEGO 6
32-800 BRZESKO
reprezentowany przez:
Starostę Brzeskiego
BUDOWA I PRZEBUDOWA DRÓG W RAMACH PROJEKTU ZAGOSPODAROWANIA POSCALENIOWEGO DLA ZADANIA "SCALENIE GRUNTÓW OBRĘB MOKRZYSKA ORAZ OBRĘB WOKOWICE, GMINA BRZESKO, POWIAT BRZESKI".
PROJEKT ZAGOSPODAROWANIA TERENU
mgr inż. Andrzej Duliński
mgr inż. Sebastian Grabiński
mgr inż. Marta Mikiewicz
04.05.2023r.
1:500
ARKUSZ 1
ARKUSZ 2
Droga nr 13 – działka nr 4863
Droga nr 12 – dzi
PT km 0+000,00
X=5540100,96
Y=7473400,29
X=5540094,29
Y=7473510,24
X=5540050
Y=7473400

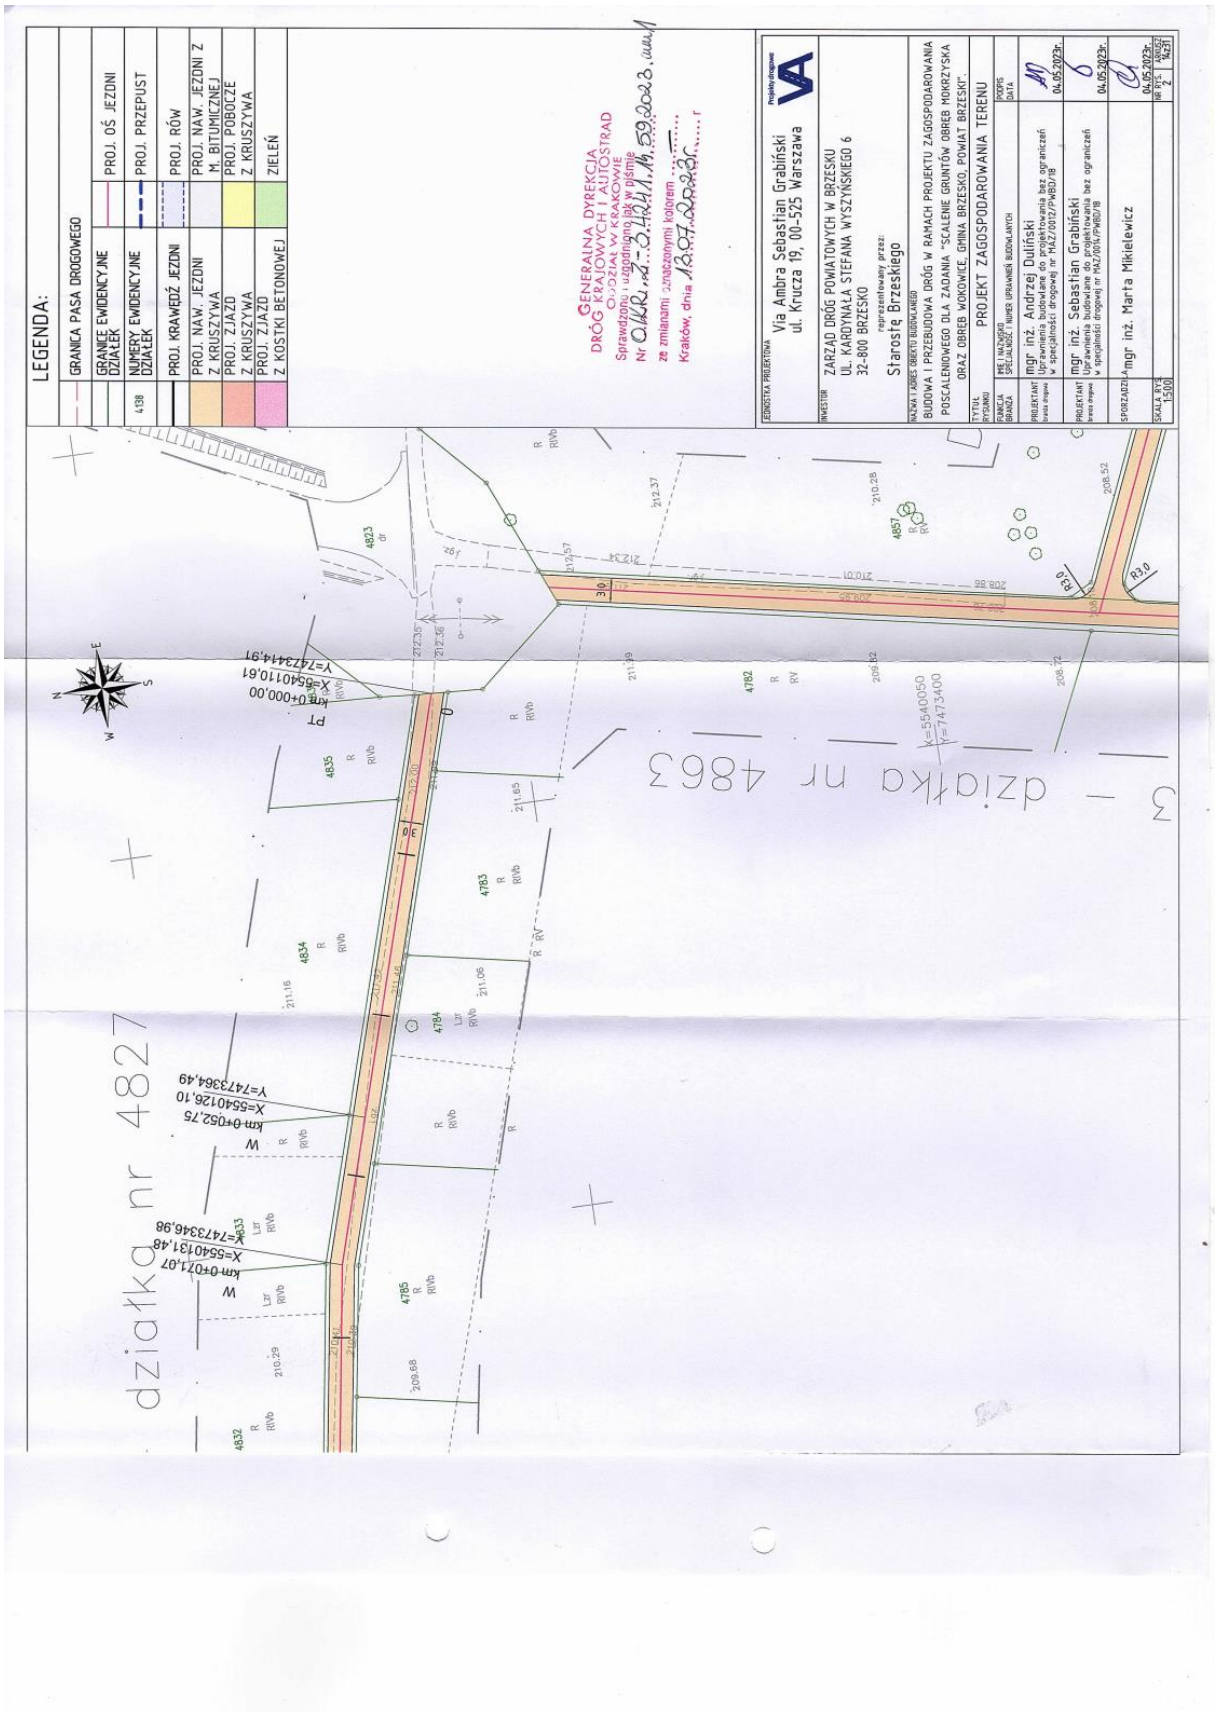
LEGENDA:
GRANICA PASA DROGOWEGO
GRANICE EWIDENCYJNE DZIAŁEK
NUMERY EWIDENCYJNE DZIAŁEK
PROJ. KRAWĘDŹ JEZDNI
PROJ. NAW. JEZDNI Z KRUSZYWA
PROJ. ZJAZD
PROJ. NAW. JEZDNI Z M. BITUMICZNEJ
PROJ. POBOCZE Z KRUSZYWA
PROJ. ZJAZD Z KOSTKI BETONOWEJ
PROJ. OŚ JEZDNI
PROJ. PRZEPUST
PROJ. RÓW
ZIELEŃ
GENERALNA DYREKCJA DRÓG KRAJOWYCH I AUTOSTRAD
Oddział w Krakowie
Sprawdzono i uzgodniono jak w piśmie
Nr OKR.2-3.4411.M.59.2023, z dn. 1
ze zmianami oznaczonymi kolorem
Kraków, dnia 18.07.2023 r.
JEDNOSTKA PROJEKTOWA
Via Ambra Sebastian Grabiński
ul. Krucza 19, 00-525 Warszawa
INWESTOR
ZARZĄD DRÓG POWIATOWYCH W BRZESKU
UL. KARDYNAŁA STEFANA WYSZYŃSKIEGO 6
32-800 BRZESKO
reprezentowany przez:
Starostę Brzeskiego
NAZWA I ADRES OBIEKTU BUDOWLANEGO
BUDOWA I PRZEBUDOWA DRÓG W RAMACH PROJEKTU ZAGOSPODAROWANIA POSCALENIOWEGO DLA ZADANIA "SCALENIE GRUNTÓW OBRĘB MOKRZYSKA ORAZ OBRĘB WOKOWICE, GMINA BRZESKO, POWIAT BRZESKI".
TYTUŁ OPRACOWANIA
PROJEKT ZAGOSPODAROWANIA TERENU
FAZA
PROPS
DATA
FUNKCJA OBIEKTU
MIEJ. I NAZWISKO SPECJALNOŚĆ, NUMER UPRAWNIEŃ BUDOWLANYCH
PROJEKTANT
mgr inż. Andrzej Duliński
Uprawnienia budowlane do projektowania bez ograniczeń w specjalności drogowej (nr MAZ/0012/PWBD/18
04.05.2023r.
PROJEKTANT
mgr inż. Sebastian Grabiński
Uprawnienia budowlane do projektowania bez ograniczeń w specjalności drogowej (nr MAZ/0014/PWBD/18
04.05.2023r.
SPRAWDZIŁ
mgr inż. Marta Mikielewicz
04.05.2023r.
SKALA
1:500
NR RYS.
2
ARKUSZ
1 z 1
działka nr 4827
działka nr 4863
km 0+000,00
X=554011 0,61
Y=7473414,97
km 0+052,75
X=554012 6,10
Y=7473364,49
km 0+073,07
X=554013 1,48
Y=7473346,98
P1
P2
P3
P4
P5
P6
P7
P8
P9
P10
P11
P12
P13
P14
P15
P16
P17
P18
P19
P20
P21
P22
P23
P24
P25
P26
P27
P28
P29
P30
P31
P32
P33
P34
P35
P36
P37
P38
P39
P40

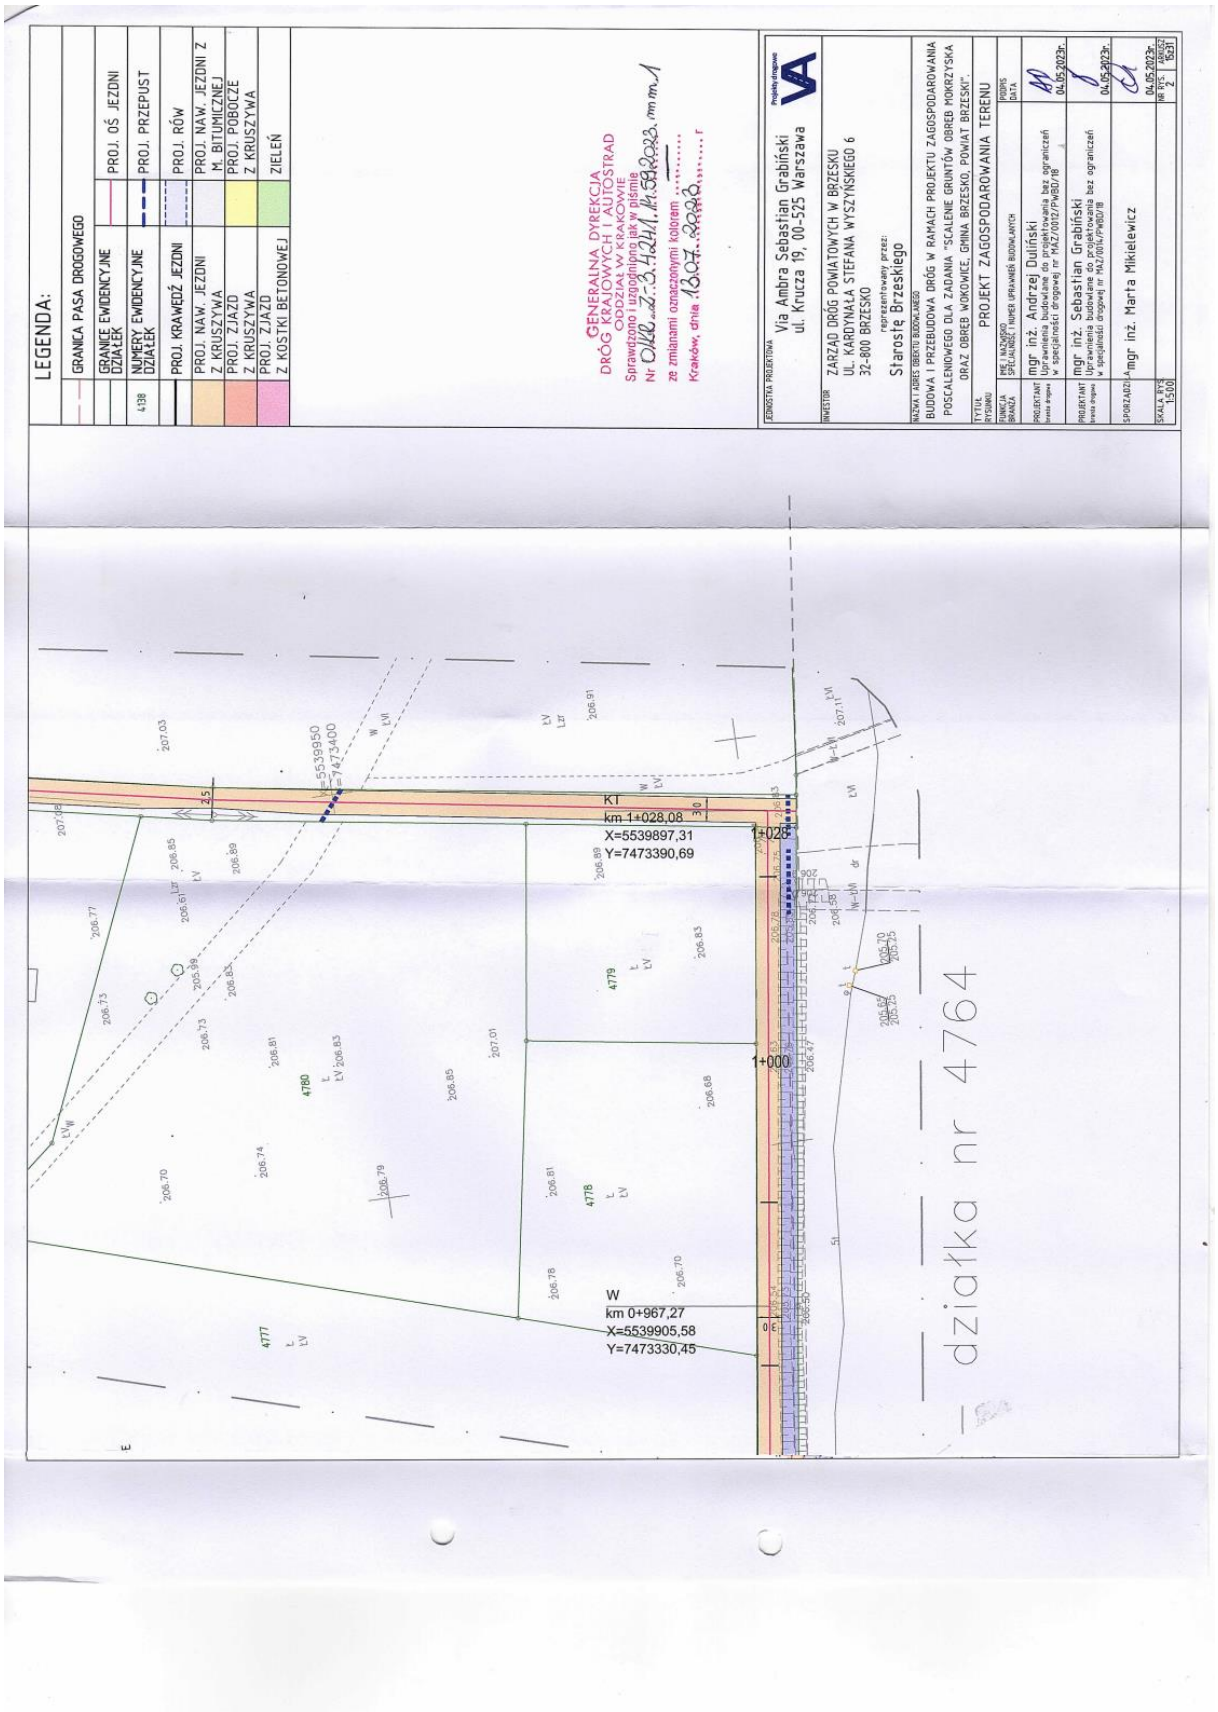
LEGENDA:
GRANICA PASA DROGOWEGO
GRANICE EWIDENCYJNE DZIAŁEK
NUMERY EWIDENCYJNE DZIAŁEK
4138
PROJ. KRAWĘDŹ JEZDNI
PROJ. NAW. JEZDNI Z KRUSZYWA
PROJ. ZJAZD
Z KRUSZYWA
PROJ. ZJAZD
Z KOSTKI BETONOWEJ
PROJ. OŚ JEZDNI
PROJ. PRZEPUST
PROJ. RÓW
PROJ. NAW. JEZDNI Z M. BITUMICZNEJ
PROJ. POBOCZE
Z KRUSZYWA
ZIELEŃ
GENERALNA DYREKCJA DRÓG KRAJOWYCH I AUTOSTRAD
ODDZIAŁ W KRAKOWIE
Sprawdzono i uzgodniono jak w piśmie
Nr OKR.....
ze zmianami oznaczonymi kolorem .....
Kraków, dnia .....
JEDNOSTKA PROJEKTOWA
Via Ambra Sebastian Grabiński
ul. Krucza 19, 00-525 Warszawa
INWESTOR
ZARZĄD DRÓG POWIATOWYCH W BRZESKU
UL. KARDYNAŁA STEFANA WYSZYŃSKIEGO 6
32-800 BRZESKO
reprezentowany przez:
Starostę Brzeskiego
NAZWA I ADRES OBIEKTU BUDOWLANEGO
BUDOWA I PRZEBUDOWA DRÓG W RAMACH PROJEKTU ZAGOSPODAROWANIA POSCALENIOWEGO DLA ZADANIA "SCALENIE GRUNTÓW OBRĘB MOKRZYSKA ORAZ OBRĘB WOKOWICE, GMINA BRZESKO, POWIAT BRZESKI".
TYTUŁ RYSUNKU
PROJEKT ZAGOSPODAROWANIA TERENU
FUNKCJA
IMIĘ I NAZWISKO
PODPIS
DATA
PROJEKTANT
mgr inż. Andrzej Duliński
Uprawnienia budowlane do projektowania bez ograniczeń w specjalności drogowej nr MAZ/0012/PWBD/18
04.05.2023r.
PROJEKTANT
mgr inż. Sebastian Grabiński
Uprawnienia budowlane do projektowania bez ograniczeń w specjalności drogowej nr MAZ/0014/PWBD/18
04.05.2023r.
SPORZĄDZIŁ
mgr inż. Marta Mikielewicz
04.05.2023r.
SKALA RYS.
1:500
NR RYS.
2
ARKUSZ
15/31
K1
km 1+028,08
X=5539897,31
Y=7473390,69
W
km 0+967,27
X=5539905,58
Y=7473330,45
1+028
1+000
działka nr 4764

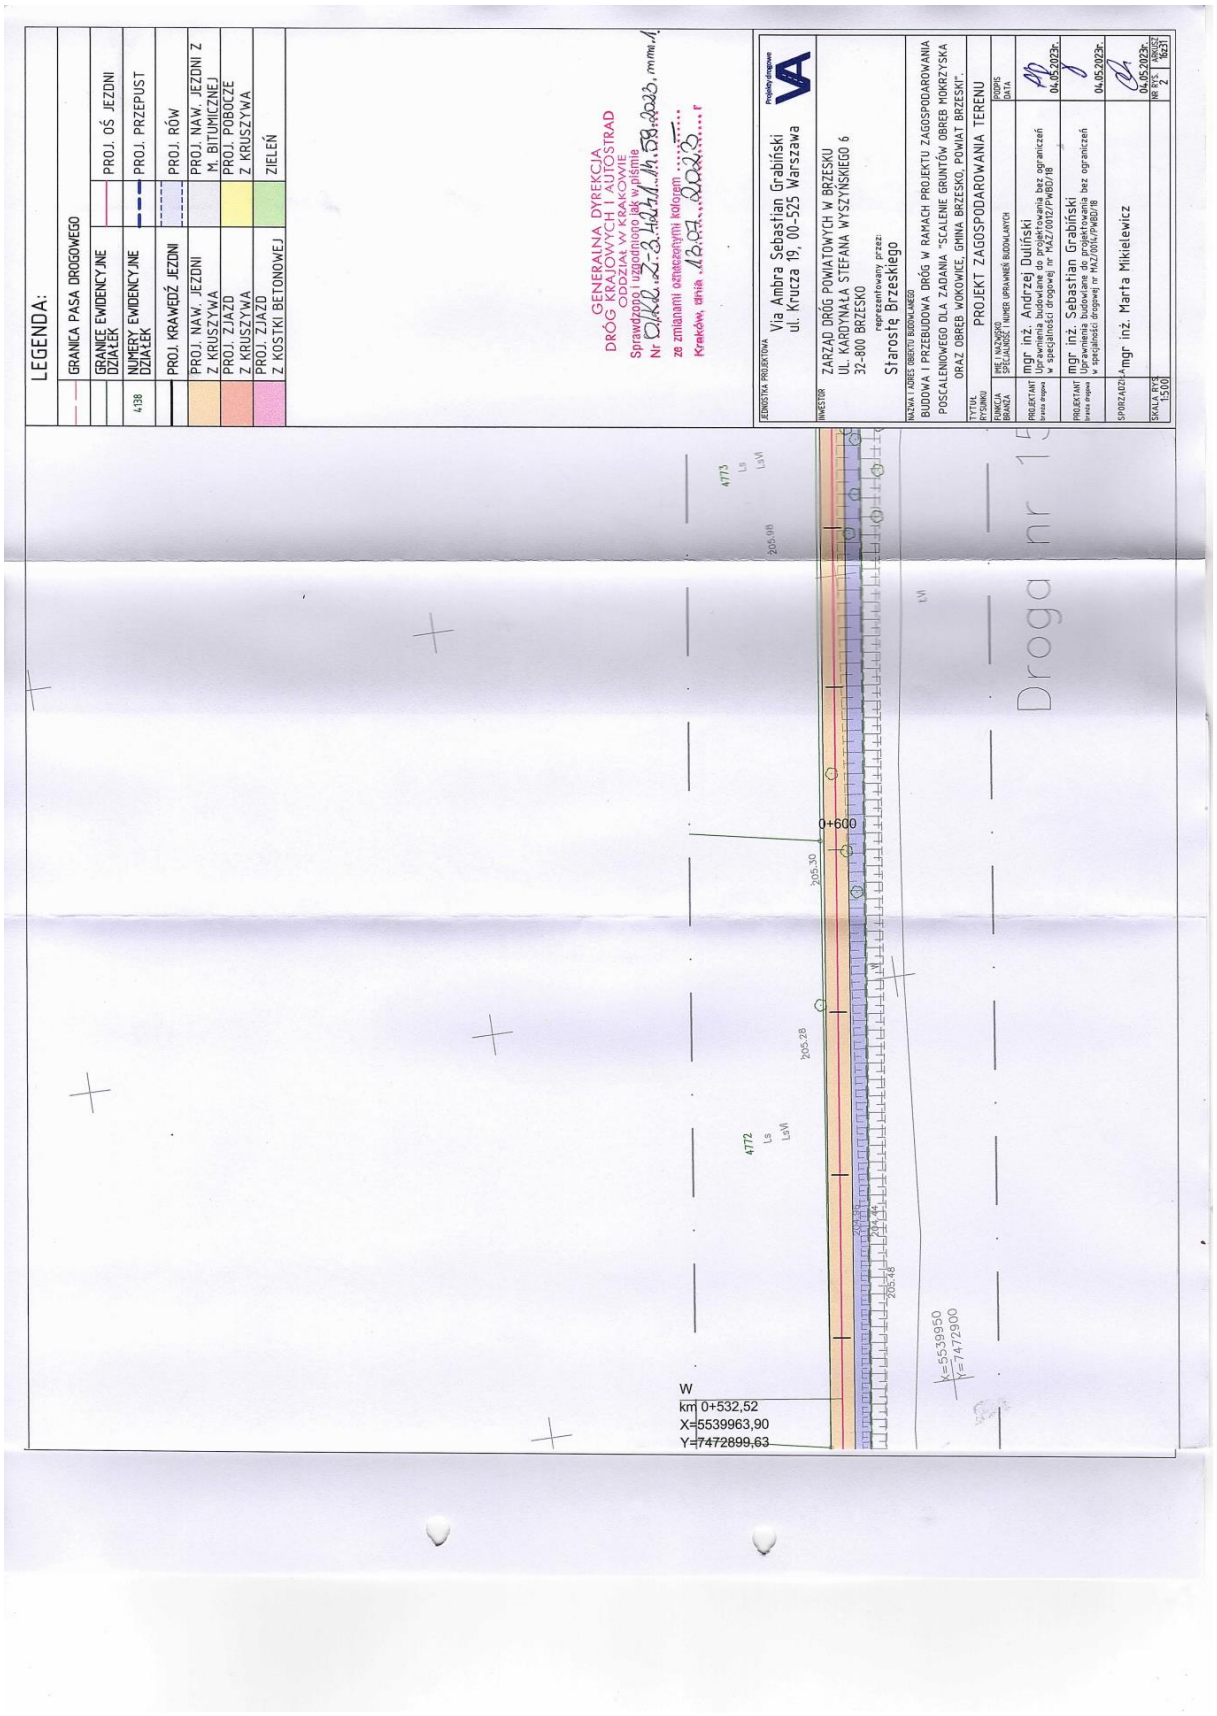
LEGENDA:
GRANICA PASA DROGOWEGO
GRANICE EWIDENCYJNE DZIAŁEK
PROJ. OŚ JEZDNI
4138 NUMERY EWIDENCYJNE DZIAŁEK
PROJ. PRZEPUST
PROJ. KRAWĘDŹ JEZDNI
PROJ. RÓW
PROJ. NAW. JEZDNI Z KRUSZYWA
PROJ. NAW. JEZDNI Z M. BITUMICZNEJ
PROJ. ZJAZD Z KRUSZYWA
PROJ. POBOCZE Z KRUSZYWA
PROJ. ZJAZD Z KOSTKI BETONOWEJ
ZIELEŃ
GENERALNA DYREKCJA DRÓG KRAJOWYCH I AUTOSTRAD
ODDZIAŁ W KRAKOWIE
Sprawdzono i uzgodniono jak w piśmie
Nr DKA.2-3.4411.11.58.2023, z dnia 4.
ze zmianami oznaczonymi kolorem
Kraków, dnia 12.04.2023 r.
JEDNOSTKA PROJEKTOWA
Via Ambra Sebastian Grabiński
ul. Krucza 19, 00-525 Warszawa
INWESTOR
ZARZĄD DRÓG POWIATOWYCH W BRZESKU
UL. KARDYNAŁA STEFANA WYSZYŃSKIEGO 6
32-800 BRZESKO
reprezentowany przez:
Starostę Brzeskiego
NAZWA I ADRES OBIEKTU BUDOWLANEGO
BUDOWA I PRZEBUDOWA DRÓG W RAMACH PROJEKTU ZAGOSPODAROWANIA POSCALENIOWEGO DLA ZADANIA "SCALENIE GRUNTÓW OBRĘB MOKRZYSKA ORAZ OBRĘB WOKOWICE, GMINA BRZESKO, POWIAT BRZESKI".
TYTUŁ OPRACOWANIA
PROJEKT ZAGOSPODAROWANIA TERENU
BRANŻA
DROGOWA
FAZA PROJEKTU
PROJEKT BUDOWLANY
SPIS I NUMER UPRAWNIEŃ BUDOWLANYCH
PROJEKTANT
mgr inż. Andrzej Duliński
Uprawnienia budowlane do projektowania bez ograniczeń w specjalności drogowej nr PM/0092/PWBD/18
04.05.2023r.
PROJEKTANT sprawdzający
mgr inż. Sebastian Grabiński
Uprawnienia budowlane do projektowania bez ograniczeń w specjalności drogowej nr PM/0016/PWBD/18
04.05.2023r.
SPORZĄDZIŁ
mgr inż. Marta Mikielwicz
04.05.2023r.
SKALA RYS. 1:500
NR RYS. 2
ARKUSZ 16x21
0+600
205.30
205.28
205.48
4772
4773
W
km 0+532,52
X=5539963,90
Y=7472899,63
X=5539950
Y=7472900
Droga nr 1

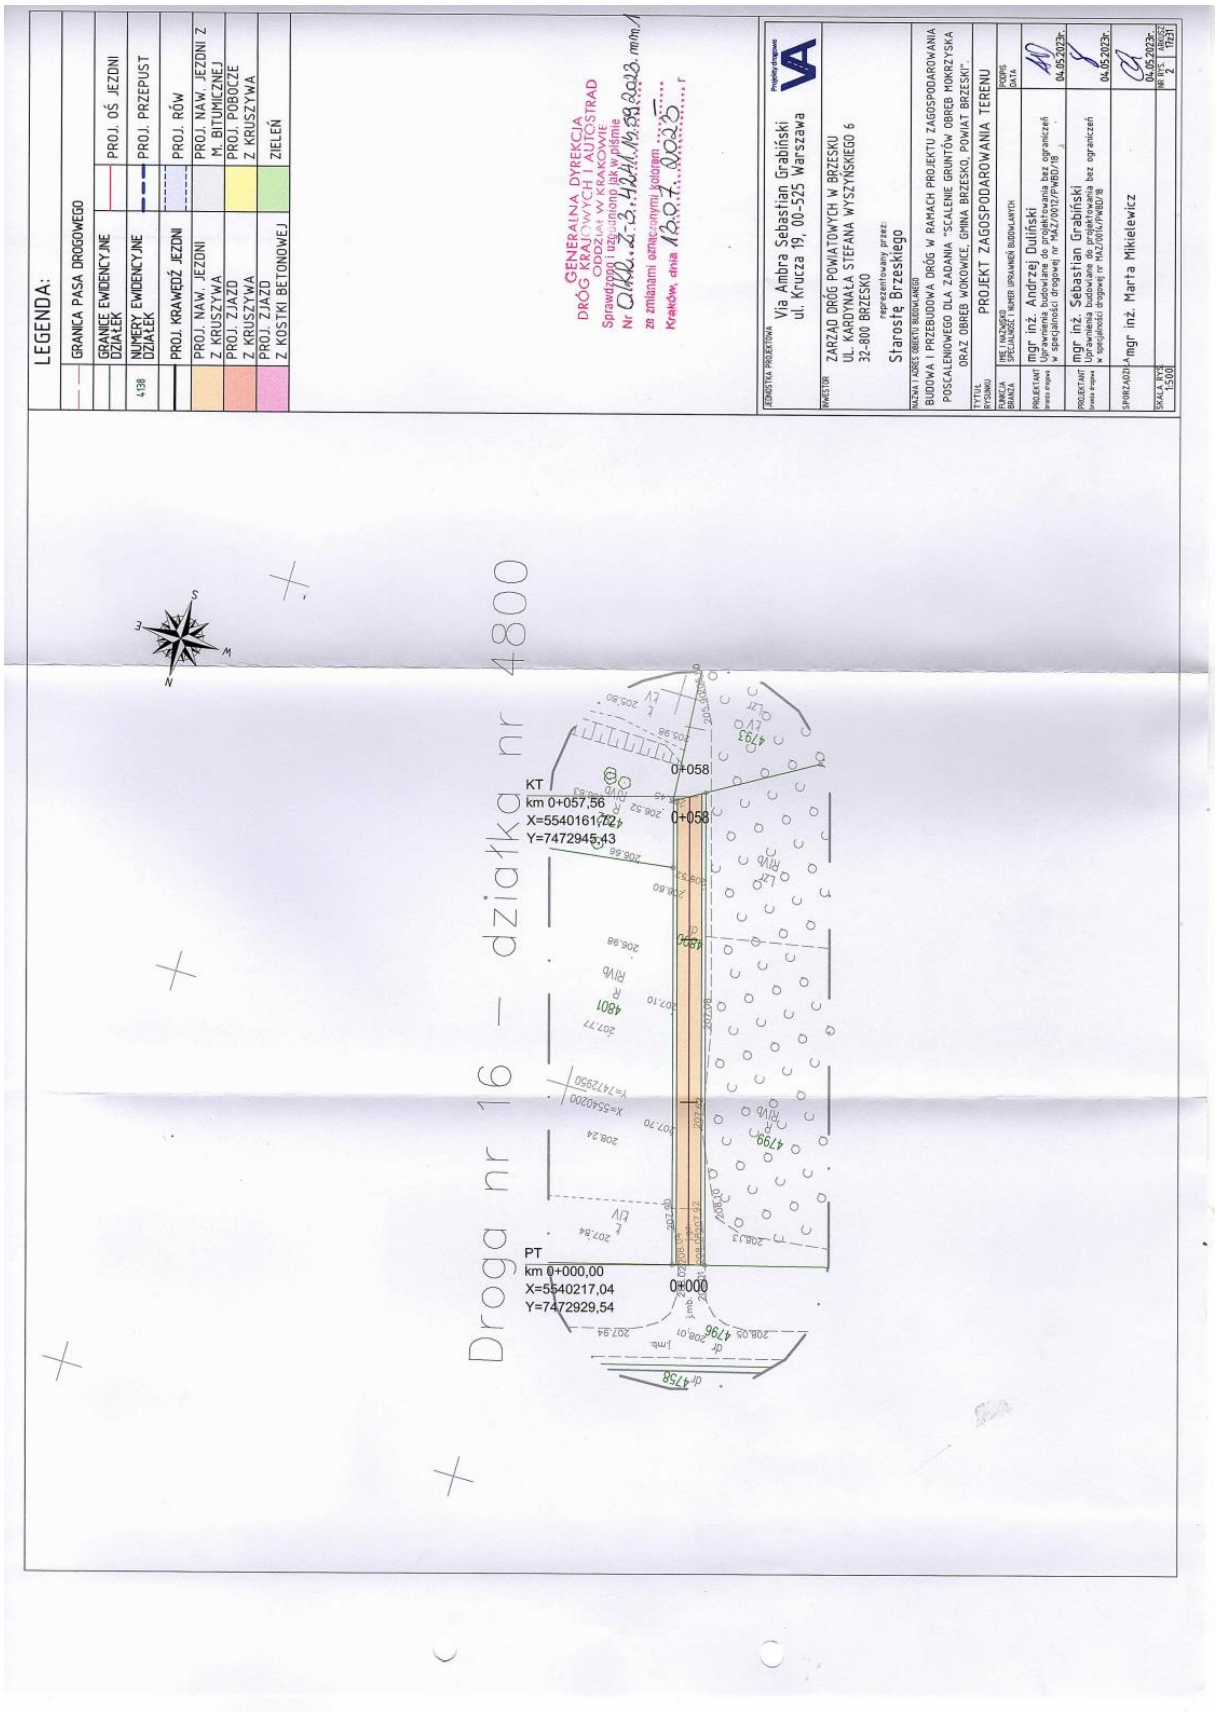
LEGENDA:
GRANICA PASA DROGOWEGO
GRANICE EWIDENCYJNE DZIAŁEK
PROJ. OŚ JEZDNI
NUMERY EWIDENCYJNE DZIAŁEK
4138
PROJ. PRZEPUST
PROJ. KRAWĘDŹ JEZDNI
PROJ. RÓW
PROJ. NAW. JEZDNI Z KRUSZYWA
PROJ. NAW. JEZDNI Z M. BITUMICZNEJ
PROJ. ZJAZD Z KRUSZYWA
PROJ. POBOCZE Z KRUSZYWA
PROJ. ZJAZD Z KOSTKI BETONOWEJ
ZIELEŃ
GENERALNA DYREKCJA DRÓG KRAJOWYCH I AUTOSTRAD
ODDZIAŁ W KRAKOWIE
Sprawdzono i uzgodniono jak w pismie
Nr DKO...2-3.4241.10.59.2022 mm.1
za zmianami oznaczonymi kolorem
Kraków, dnia 12.07.2022 r.
PROJEKTOWA PROJEKTOWA
Via Ambra Sebastian Grabiński
ul. Krucza 19, 00-525 Warszawa
INWESTOR
ZARZĄD DRÓG POWIATOWYCH W BRZESKU
UL. KARDYNAŁA STEFANA WYSZYŃSKIEGO 6
32-800 BRZESKO
reprezentowany przez:
Starostę Brzeskiego
NAZWA I ADRES OBIEKTU BUDOWLANEGO
BUDOWA I PRZEBUDOWA DRÓG W RAMACH PROJEKTU ZAGOSPODAROWANIA POSCALENIOWEGO DLA ZADANIA "SCALENIE GRUNTÓW OBRĘB MOKRZYSKA ORAZ OBRĘB WOKOWICE, GMINA BRZESKO, POWIAT BRZESKI".
TYTUŁ RYSUNKU
PROJEKT ZAGOSPODAROWANIA TERENU
FUNKCJA BUDYNKU
IMIĘ I NAZWISKO SPECJALNOŚĆ I NUMER UPRAWNIEŃ BUDOWLANYCH
PODPIS DATA
PROJEKTANT branża drogowa
mgr inż. Andrzej Duliński
Uprawnienia budowlane do projektowania bez ograniczeń w specjalności drogowej nr MAZ/0012/PWBD/18
04.05.2023r.
PROJEKTANT branża drogowa
mgr inż. Sebastian Grabiński
Uprawnienia budowlane do projektowania bez ograniczeń w specjalności drogowej nr MAZ/0014/PWBD/18
04.05.2023r.
SPRAWDZIŁ
mgr inż. Marta Mikielewicz
04.05.2023r.
SKALA RYS. 1:500
NR RYS. 2
ARKUSZ 17x31
Droga nr 16 – działka nr 4800
KT
km 0+057,56
X=5540161,72
Y=7472945,43
0+058
PT
km 0+000,00
X=5540217,04
Y=7472929,54
0+000
S
E
M
N

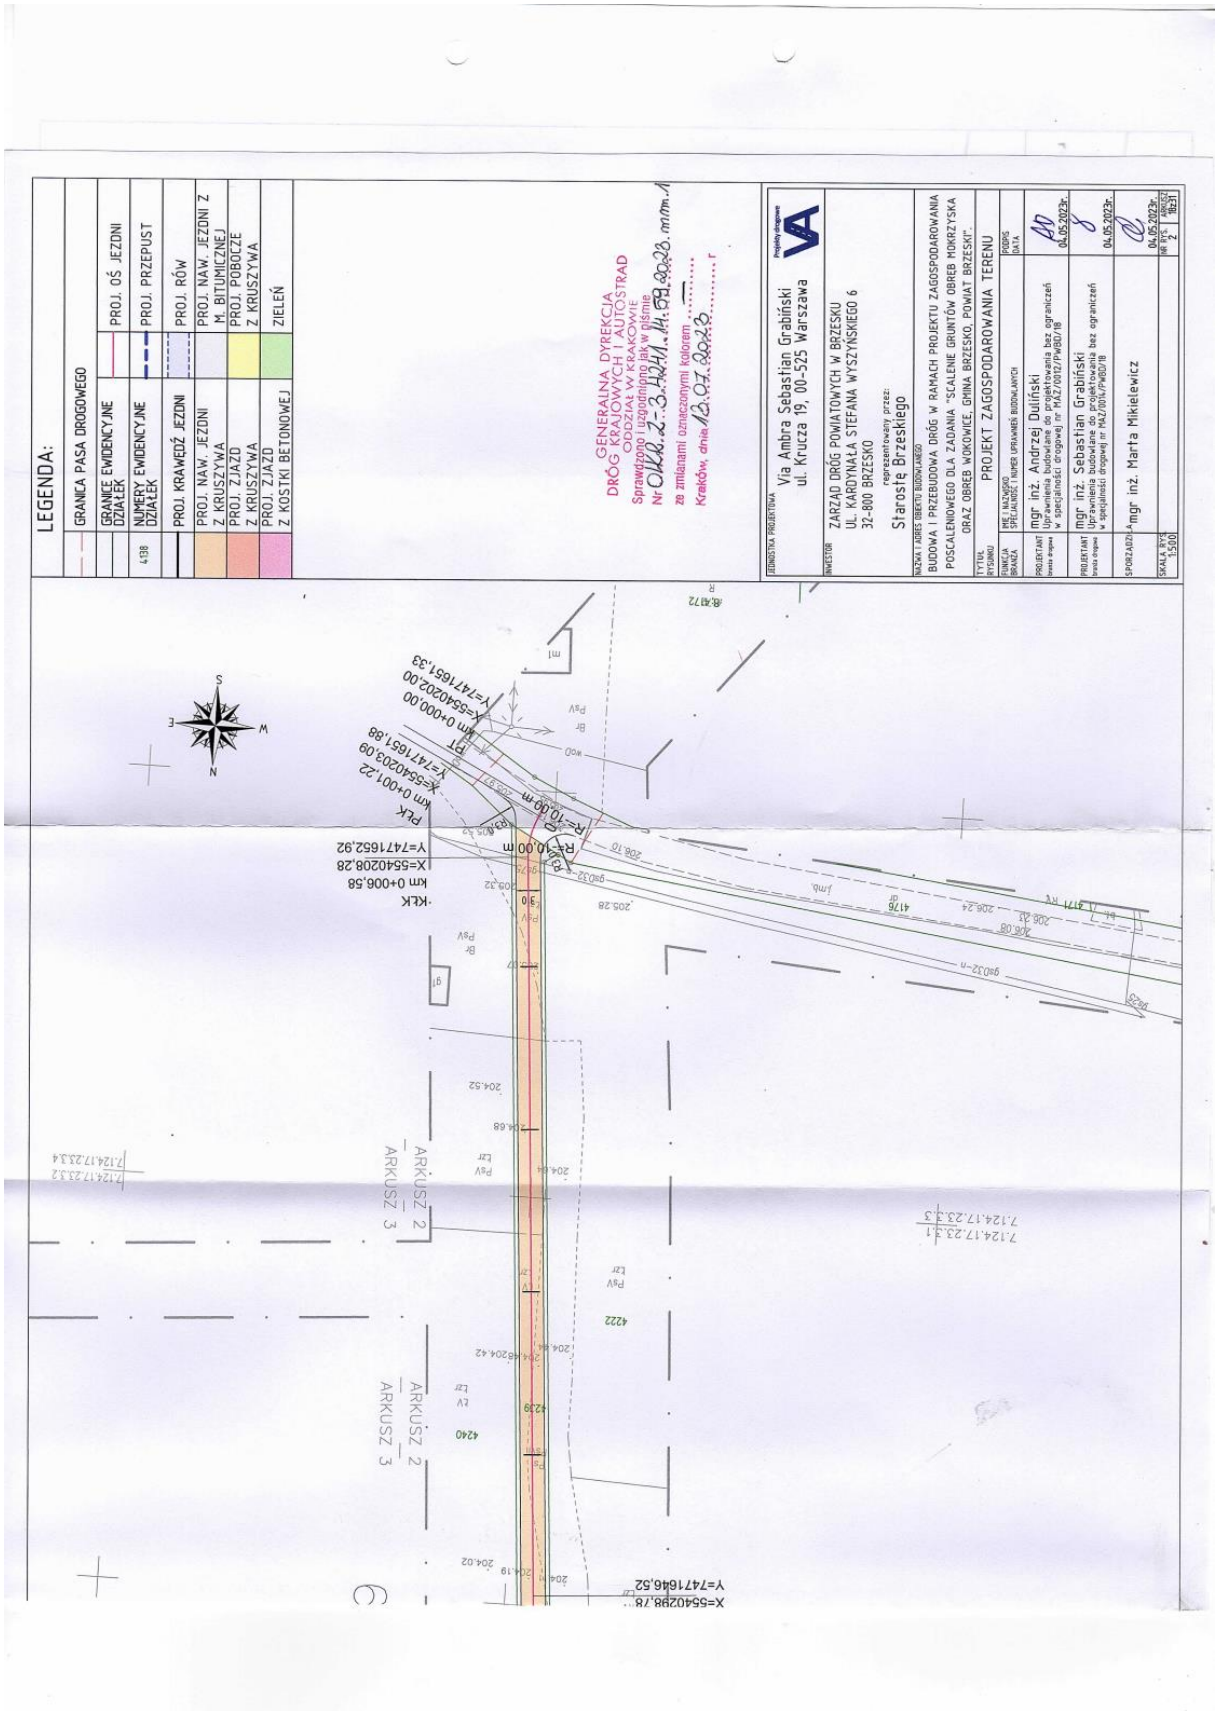
LEGENDA:
GRANICA PASA DROGOWEGO
GRANICE EWIDENCYJNE DZIAŁEK
PROJ. OŚ JEZDNI
NUMERY EWIDENCYJNE DZIAŁEK
PROJ. PRZEPUST
PROJ. KRAWĘDŹ JEZDNI
PROJ. RÓW
PROJ. NAW. JEZDNI Z KRUSZYWA
PROJ. NAW. JEZDNI Z M. BITUMICZNEJ
PROJ. ZJAZD Z KRUSZYWA
PROJ. POBOCZE Z KRUSZYWA
PROJ. ZJAZD Z KOSTKI BETONOWEJ
ZIELEŃ
GENERALNA DYREKCJA DRÓG KRAJOWYCH I AUTOSTRAD
Sprawdzono i uzgodniono jak w piśmie
Nr OKR.2-3.4241.44.2023.mm
za zmianami oznaczonymi kolorem
Kraków, dnia 12.07.2023 r.
Via Ambra Sebastian Grabiński
ul. Krucza 19, 00-525 Warszawa
ZARZĄD DRÓG POWIATOWYCH W BRZESKU
UL. KARDYNAŁA STEFANA WYSZYŃSKIEGO 6
32-800 BRZESKO
Starostę Brzeskiego
BUDOWA I PRZEBUDOWA DRÓG W RAMACH PROJEKTU ZAGOSPODAROWANIA POSCALENIOWEGO DLA ZADANIA "SCALENIE GRUNTÓW OBRĘB MOKRZYSKA ORAZ OBRĘB WOKOWICE, GMINA BRZESKO, POWIAT BRZESKI".
PROJEKT ZAGOSPODAROWANIA TERENU
mgr inż. Andrzej Duliński
mgr inż. Sebastian Grabiński
mgr inż. Marta Mikielewicz
SKALA: 1:500
ARKUSZ 2
ARKUSZ 3
PLK km 0+001,22 X=5540203,09 Y=7471651,88
KLK km 0+006,58 X=5540208,28 Y=7471652,92
PT km 0+000,00 X=5540202,00 Y=7471651,33
R=10,00 m
X=5540298,78 Y=7471646,52

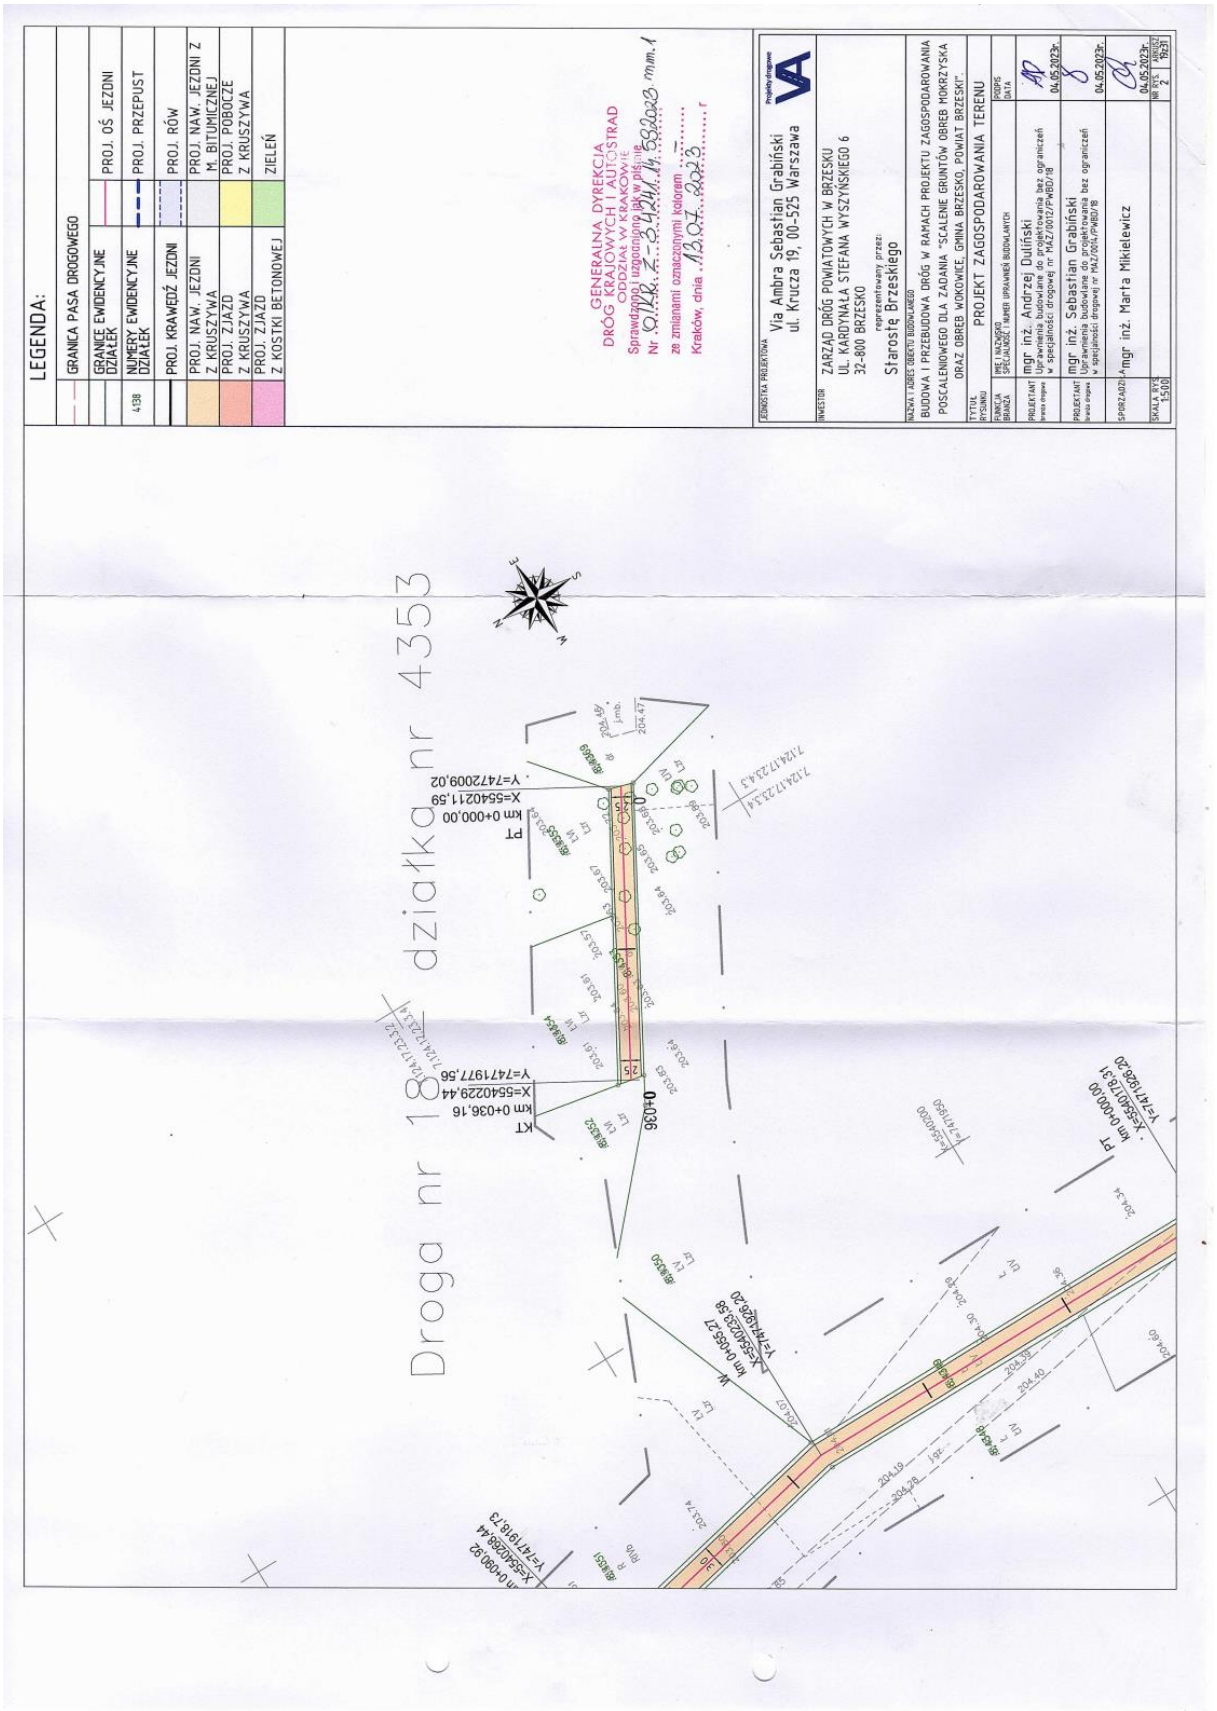
LEGENDA:
GRANICA PASA DROGOWEGO
GRANICE EWIDENCYJNE DZIAŁEK
PROJ. OŚ JEZDNI
NUMERY EWIDENCYJNE DZIAŁEK
4338
PROJ. PRZEPUST
PROJ. KRAWĘDŹ JEZDNI
PROJ. RÓW
PROJ. NAW. JEZDNI Z KRUSZYWA
PROJ. NAW. JEZDNI Z M. BITUMICZNEJ
PROJ. ZJAZD Z KRUSZYWA
PROJ. POBOCZE Z KRUSZYWA
PROJ. ZJAZD Z KOSTKI BETONOWEJ
ZIELEŃ
GENERALNA DYREKCJA DRÓG KRAJOWYCH I AUTOSTRAD
ODDZIAŁ W KRAKOWIE
Sprawdzono i uzgodniono bez uwag w piśmie
Nr O.Kr.2-3241.14.5302023 mm.1
ze zmianami oznaczonymi kolorem ...
Kraków, dnia 13.07.2023 r.
Projektu drogowe
Via Ambra Sebastian Grabiński
ul. Krucza 19, 00-525 Warszawa
INWESTOR
ZARZĄD DRÓG POWIATOWYCH W BRZESKU
UL. KARDYNAŁA STEFANA WYSZYŃSKIEGO 6
32-800 BRZESKO
reprezentowany przez:
Starostę Brzeskiego
NAZWA I ADRES OBIEKTU BUDOWLANEGO
BUDOWA I PRZEBUDOWA DRÓG W RAMACH PROJEKTU ZAGOSPODAROWANIA POSCALENIOWEGO DLA ZADANIA "SCALENIE GRUNTÓW OBRĘB MOKRZYSKA ORAZ OBRĘB WOKÓWICE, GMINA BRZESKO, POWIAT BRZESKI".
TYTUŁ RYSUNKU
PROJEKT ZAGOSPODAROWANIA TERENU
FUNKCJA OBIEKTU
PROJEKTANT
mgr inż. Andrzej Duliński
PROJEKTANT
mgr inż. Sebastian Grabiński
SPRAWDZAJĄCY
mgr inż. Marta Mikielewicz
SKALA RYS.
1:500
NR RYS.
2
Droga nr 18 – działka nr 4353
PT km 0+000,00 X=5540211,59 Y=7472009,02
KT km 0+036,16 X=5540229,44 Y=7471977,56
0+036
PT km 0+000,00 X=5540178,31 Y=7471998,20
km 0+053,27 X=5540253,58 Y=7471926,20
km 0+090,92 X=5540288,44 Y=7471918,73

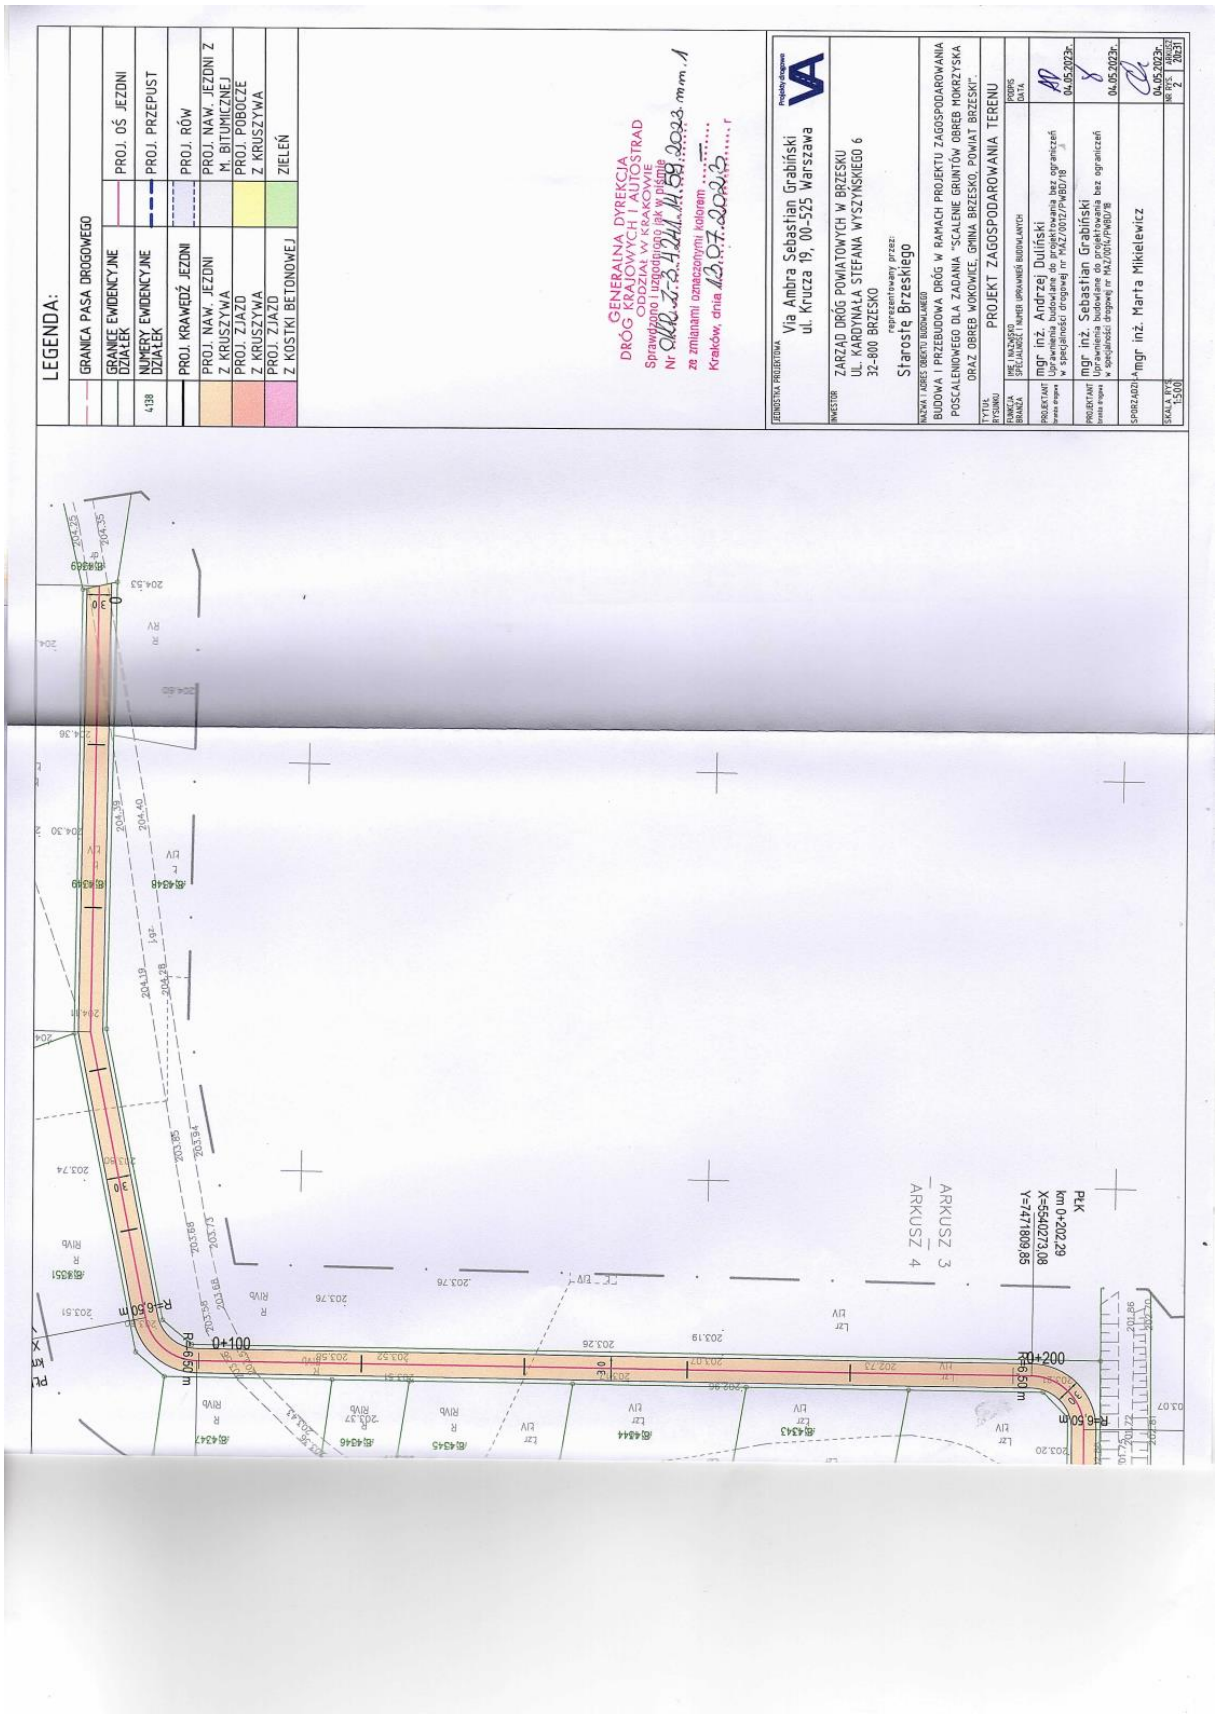
LEGENDA:
GRANICA PASA DROGOWEGO
GRANICE EWIDENCYJNE DZIAŁEK
PROJ. OŚ JEZDNI
NUMERY EWIDENCYJNE DZIAŁEK
4338
PROJ. PRZEPUST
PROJ. KRAWĘDŹ JEZDNI
PROJ. RÓW
PROJ. NAW. JEZDNI
PROJ. NAW. JEZDNI Z M. BITUMICZNEJ
PROJ. ZJAZD Z KRUSZYWA
PROJ. POBOCZE Z KRUSZYWA
PROJ. ZJAZD Z KOSTKI BETONOWEJ
ZIELEŃ
GENERALNA DYREKCJA DRÓG KRAJOWYCH I AUTOSTRAD ODDZIAŁ W KRAKOWIE
Sprawdzono i uzgodniono jak w projekcie
Nr GDDKiA.7-3.4211.41.59.2023 mm.1
za zmianami oznaczonymi kolorem
Kraków, dnia 12.07.2023 r
JEDNOSTKA PROJEKTOWA
Via Ambra Sebastian Grabiński
ul. Krucza 19, 00-525 Warszawa
INWESTOR
ZARZĄD DRÓG POWIATOWYCH W BRZESKU
UL. KARDYNAŁA STEFANA WYSZYŃSKIEGO 6
32-800 BRZESKO
reprezentowany przez:
Starostę Brzeskiego
NAZWA I ADRES OBIEKTU BUDOWLANEGO
BUDOWA I PRZEBUDOWA DRÓG W RAMACH PROJEKTU ZAGOSPODAROWANIA POSCALENIOWEGO DLA ZADANIA "SCALENIE GRUNTÓW OBRĘB MOKRZYSKA ORAZ OBRĘB WOKOWICE, GMINA BRZESKO, POWIAT BRZESKI".
TYTUŁ:
PROJEKT ZAGOSPODAROWANIA TERENU
FAZA PROJEKTU
BRANŻA
IMIĘ I NAZWISKO
SPRZĘDAJĄCEJ I NUMER UPRAWNIEŃ BUDOWLANYCH
PODPIS
DATA
PROJEKTANT
mgr inż. Andrzej Duliński
Uprawnienia budowlane do projektowania bez ograniczeń w specjalności drogowej nr MAZ/0012/PWBD/18
04.05.2023r.
PROJEKTANT
mgr inż. Sebastian Grabiński
Uprawnienia budowlane do projektowania bez ograniczeń w specjalności drogowej nr MAZ/0014/PWBD/18
04.05.2023r.
SPRAWDZAJĄCY
mgr inż. Marta Mikielewicz
04.05.2023r.
SKALA A1/A3
1:500
NR RYS.
2
ARKUSZ
2023
ARKUSZ 3
ARKUSZ 4
PŁK
km 0+202.29
X=5540273.08
Y=7471809.85
0+100
0+200
R=6.50m
R=9.50m

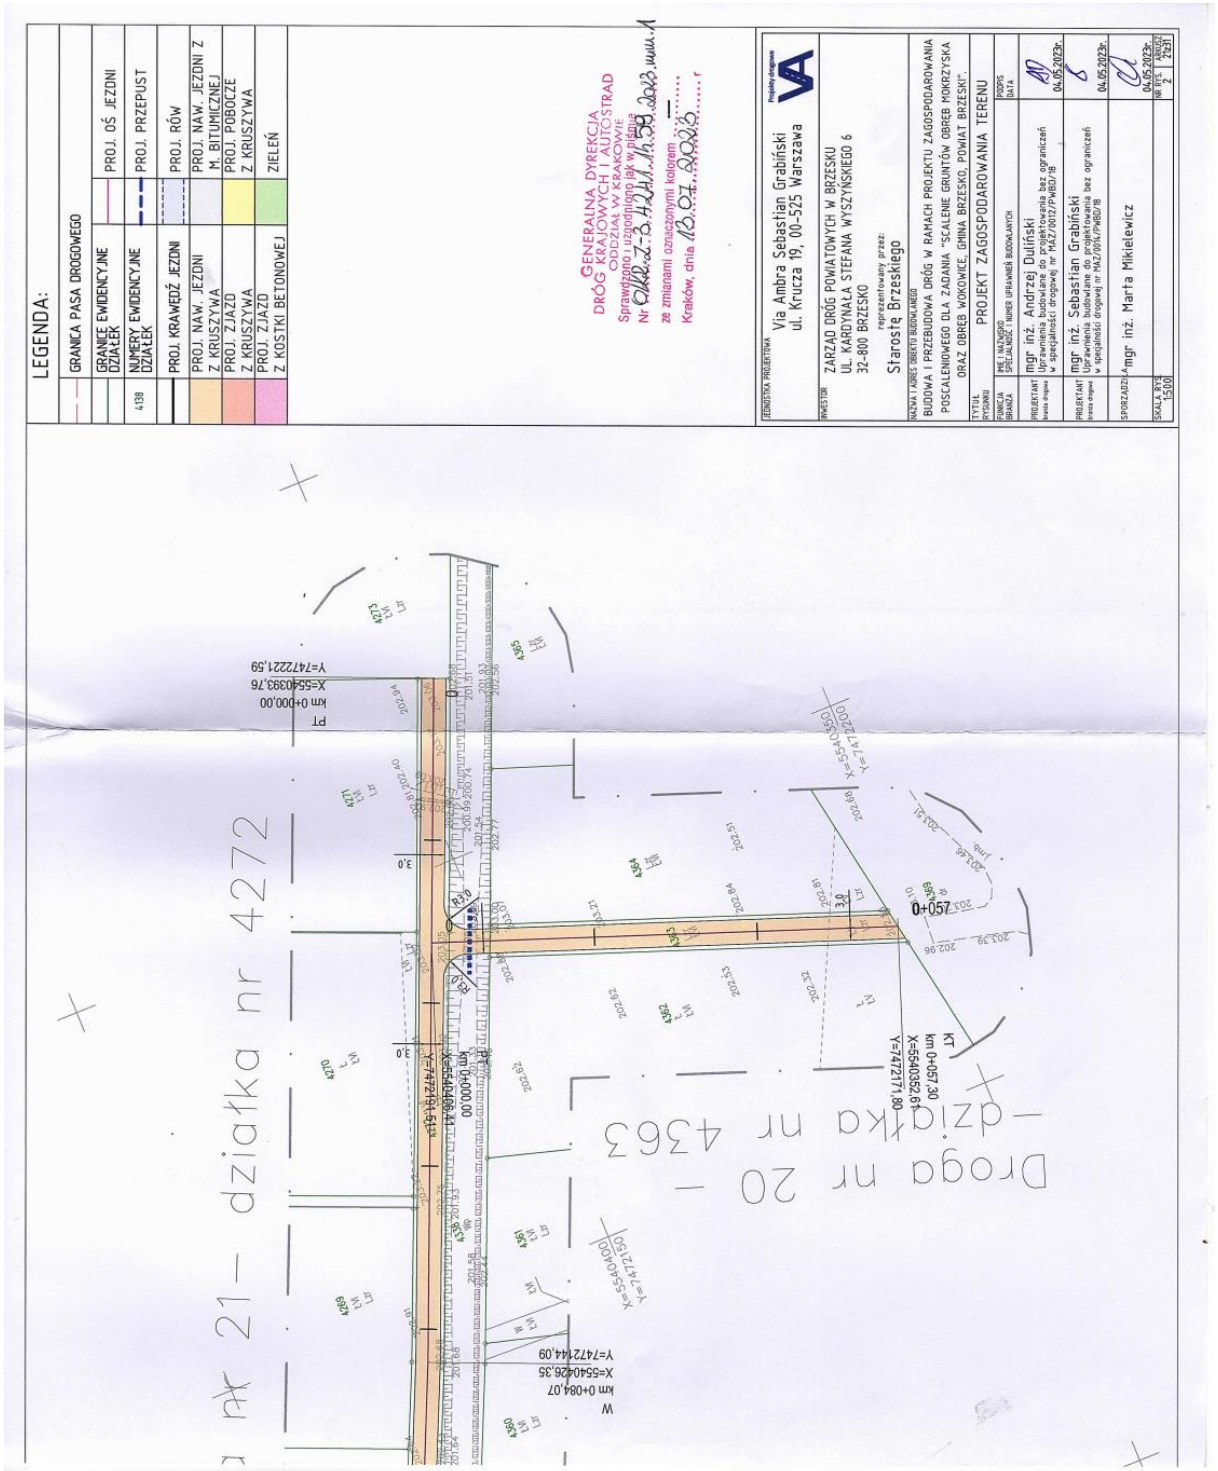
LEGENDA:
GRANICA PASA DROGOWEGO
GRANICE EWIDENCYJNE DZIAŁEK
PROJ. OŚ JEZDNI
NUMERY EWIDENCYJNE DZIAŁEK
PROJ. PRZEPUST
PROJ. KRAWĘDŹ JEZDNI
PROJ. RÓW
PROJ. NAW. JEZDNI
PROJ. NAW. JEZDNI Z M. BITUMICZNEJ
PROJ. NAW. JEZDNI Z KRUSZYWA
PROJ. POBOCZE Z KRUSZYWA
PROJ. ZJAZD
PROJ. ZJAZD Z KOSTKI BETONOWEJ
ZIELEŃ
GENERALNA DYREKCJA DRÓG KRAJOWYCH I AUTOSTRAD
ODDZIAŁ W KRAKOWIE
Sprawdzono i uzgodniono jak w pkt
Nr
ze zmianami oznaczonymi kolorem
Kraków, dnia
ZESPÓŁ PROJEKTOWY
Via Ambra Sebastian Grabiński
ul. Krucza 19, 00-525 Warszawa
INWESTOR
ZARZĄD DRÓG POWIATOWYCH W BRZESKU
UL. KARDYNAŁA STEFANA WYSZYŃSKIEGO 6
32-800 BRZESKO
reprezentowany przez:
Starostę Brzeskiego
NAZWA I ADRES OBIEKTU BUDOWLANEGO
BUDOWA I PRZEBUDOWA DRÓG W RAMACH PROJEKTU ZAGOSPODAROWANIA POSCALENIOWEGO DLA ZADANIA "SCALENIE GRUNTÓW OBRĘB MOKRZYSKA ORAZ OBRĘB WOKOWICE, GMINA BRZESKO, POWIAT BRZESKI".
TYTUŁ RYSUNKU
PROJEKT ZAGOSPODAROWANIA TERENU
FUNKCJA OBIEKTU
BRANŻA
IMIĘ I NAZWISKO SPECJALNOŚĆ, NUMER UPRAWNIEŃ BUDOWLANYCH
PODPIS DATA
PROJEKTANT
mgr inż. Andrzej Duliński
Uprawnienia budowlane do projektowania bez ograniczeń w specjalności drogowej (nr MAZ/0012/PWBD/18)
04.05.2023r.
PROJEKTANT
mgr inż. Sebastian Grabiński
Uprawnienia budowlane do projektowania bez ograniczeń w specjalności drogowej (nr MAZ/0014/PWBD/18)
04.05.2023r.
SPORZĄDZIŁ
mgr inż. Marta Mikielewicz
04.05.2023r.
SKALA RYS.
1:500
NR RYS.
2
ARKUSZ
2 z 31
Droga nr 20 – działka nr 4363
– działka nr 4272 21 –
km 0+000,00
X=554039,76
Y=747222,59
km 0+057,30
X=554076,63
Y=747171,80
km 0+084,07
X=554026,35
Y=747244,09
0+057

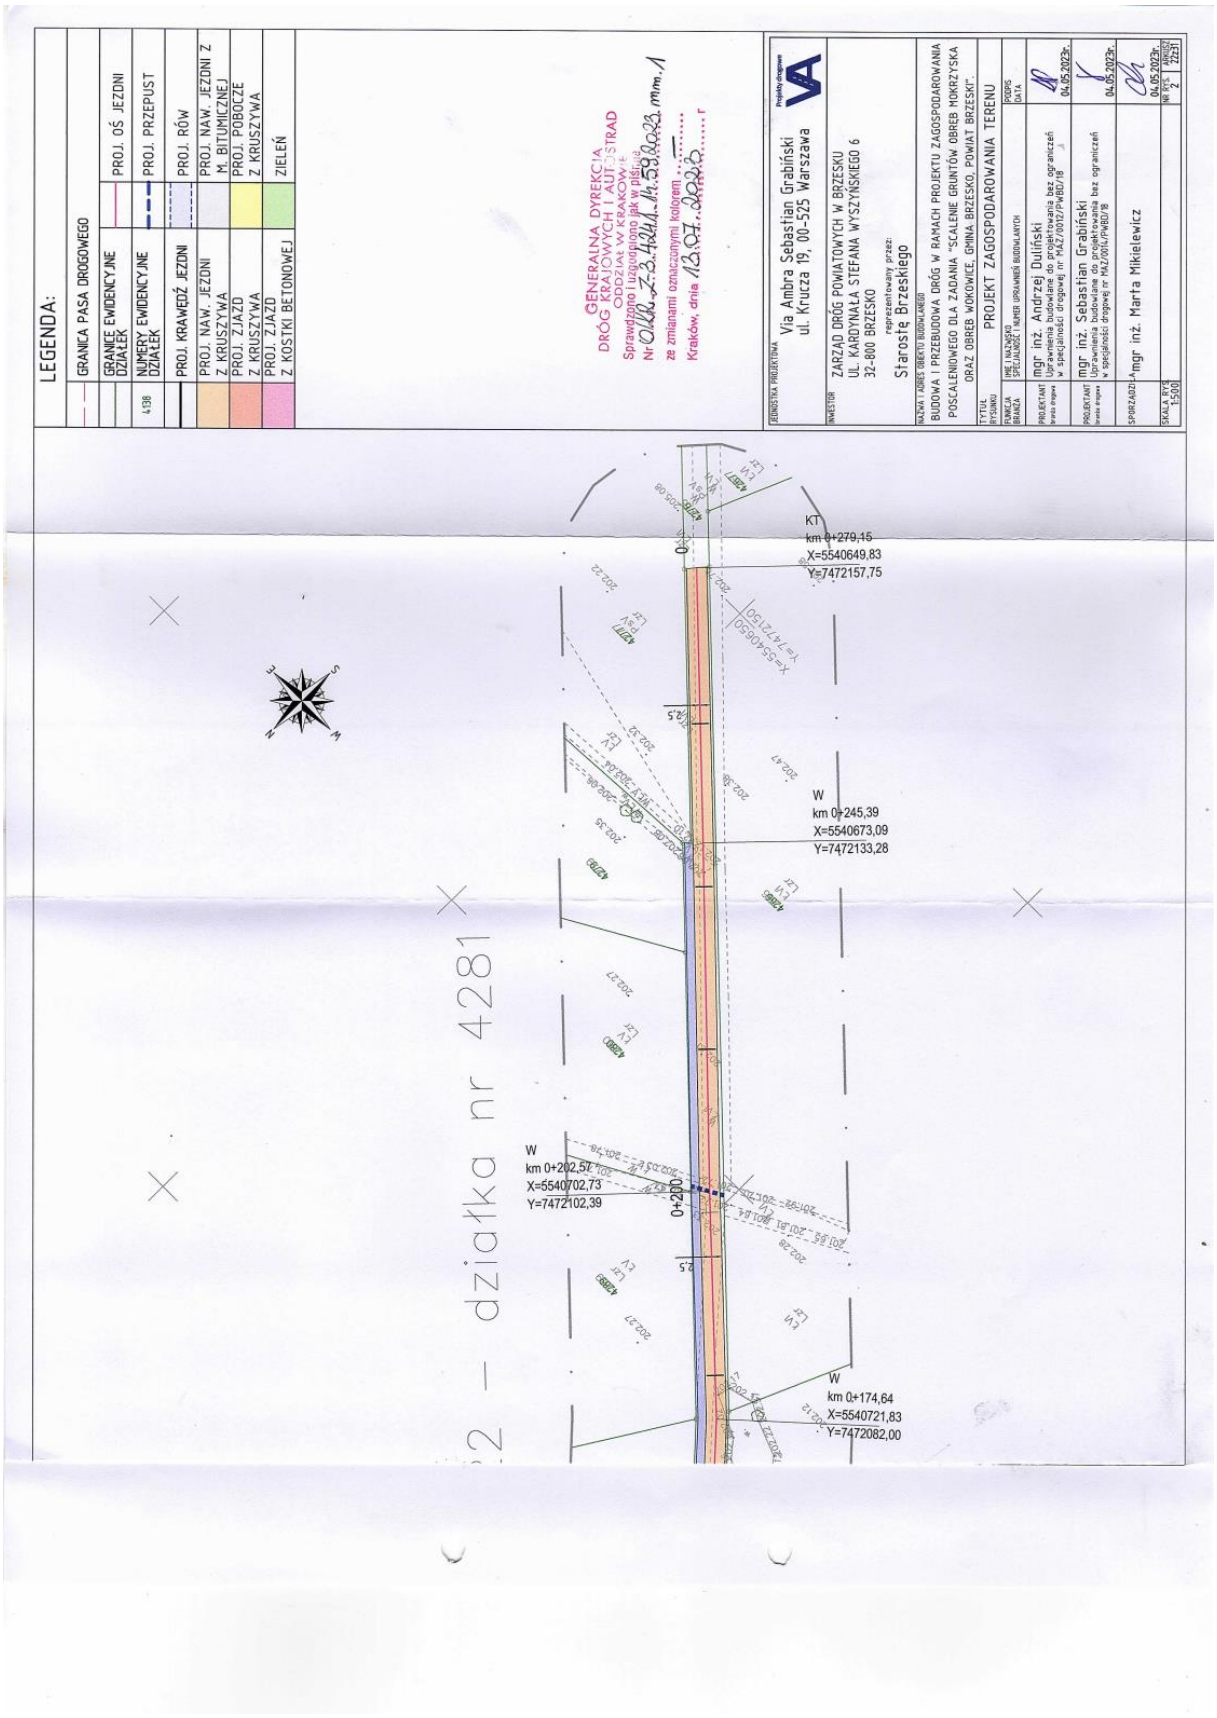
LEGENDA:
GRANICA PASA DROGOWEGO
GRANICE EWIDENCYJNE DZIAŁEK
PROJ. OŚ JEZDNI
4/98
NUMERY EWIDENCYJNE DZIAŁEK
PROJ. PRZEPUST
PROJ. KRAWĘDŹ JEZDNI
PROJ. RÓW
PROJ. NAW. JEZDNI Z KRUSZYWA
PROJ. NAW. JEZDNI Z M. BITUMICZNEJ
PROJ. ZJAZD Z KRUSZYWA
PROJ. POBOCZE Z KRUSZYWA
PROJ. ZJAZD Z KOSTKI BETONOWEJ
ZIELEŃ
GENERALNA DYREKCJA DRÓG KRAJOWYCH I AUTOSTRAD
ODDZIAŁ W KRAKOWIE
Sprawdzono i zaopiniowano jako w pliku
Nr 0110-25.4411.14.58.2023 mm.1
ze zmianami oznaczonymi kolorem .....
Kraków, dnia 18.07.2023 r.
JEDNOSTKA PROJEKTOWA
Via Ambra Sebastian Grabiński
ul. Krucza 19, 00-525 Warszawa
INWESTOR
ZARZĄD DRÓG POWIATOWYCH W BRZESKU
UL. KARDYNAŁA STEFANA WYSZYŃSKIEGO 6
32-800 BRZESKO
reprezentowany przez:
Starostę Brzeskiego
NAZWA I ADRES OBIEKTU BUDOWLANEGO
BUDOWA I PRZEBUDOWA DRÓG W RAMACH PROJEKTU ZAGOSPODAROWANIA POSCALENIOWEGO DLA ZADANIA "SCALENIE GRUNTÓW OBRĘB MOKRZYSKA ORAZ OBRĘB WOKOWICE, GMINA BRZESKO, POWIAT BRZESKI"
TYTUŁ OPRACOWANIA
PROJEKT ZAGOSPODAROWANIA TERENU
FUNKCJA BRANŻA
IMIĘ I NAZWISKO SPECJALNOŚĆ I NUMER UPRAWNIEŃ BUDOWLANYCH
PODPIS DATA
PROJEKTANT
mgr inż. Andrzej Duliński
Uprawnienia budowlane do projektowania bez ograniczeń w specjalności drogowej nr MAZ/0012/PWBD/18
04.05.2023r.
PROJEKTANT
mgr inż. Sebastian Grabiński
Uprawnienia budowlane do projektowania bez ograniczeń w specjalności drogowej nr MAZ/0261/PWBD/18
04.05.2023r.
SPRAWDZIŁ
mgr inż. Marta Mikielewicz
04.05.2023r.
SKALA 1:1000
NR ARKUSZA 2
ILOŚĆ ARKUSZY 2
KT
km 0+279,15
X=5540649,83
Y=7472157,75
W
km 0+245,39
X=5540673,09
Y=7472133,28
W
km 0+202,57
X=5540702,73
Y=7472102,39
W
km 0+174,64
X=5540721,83
Y=7472082,00
0+200
działka nr 4281

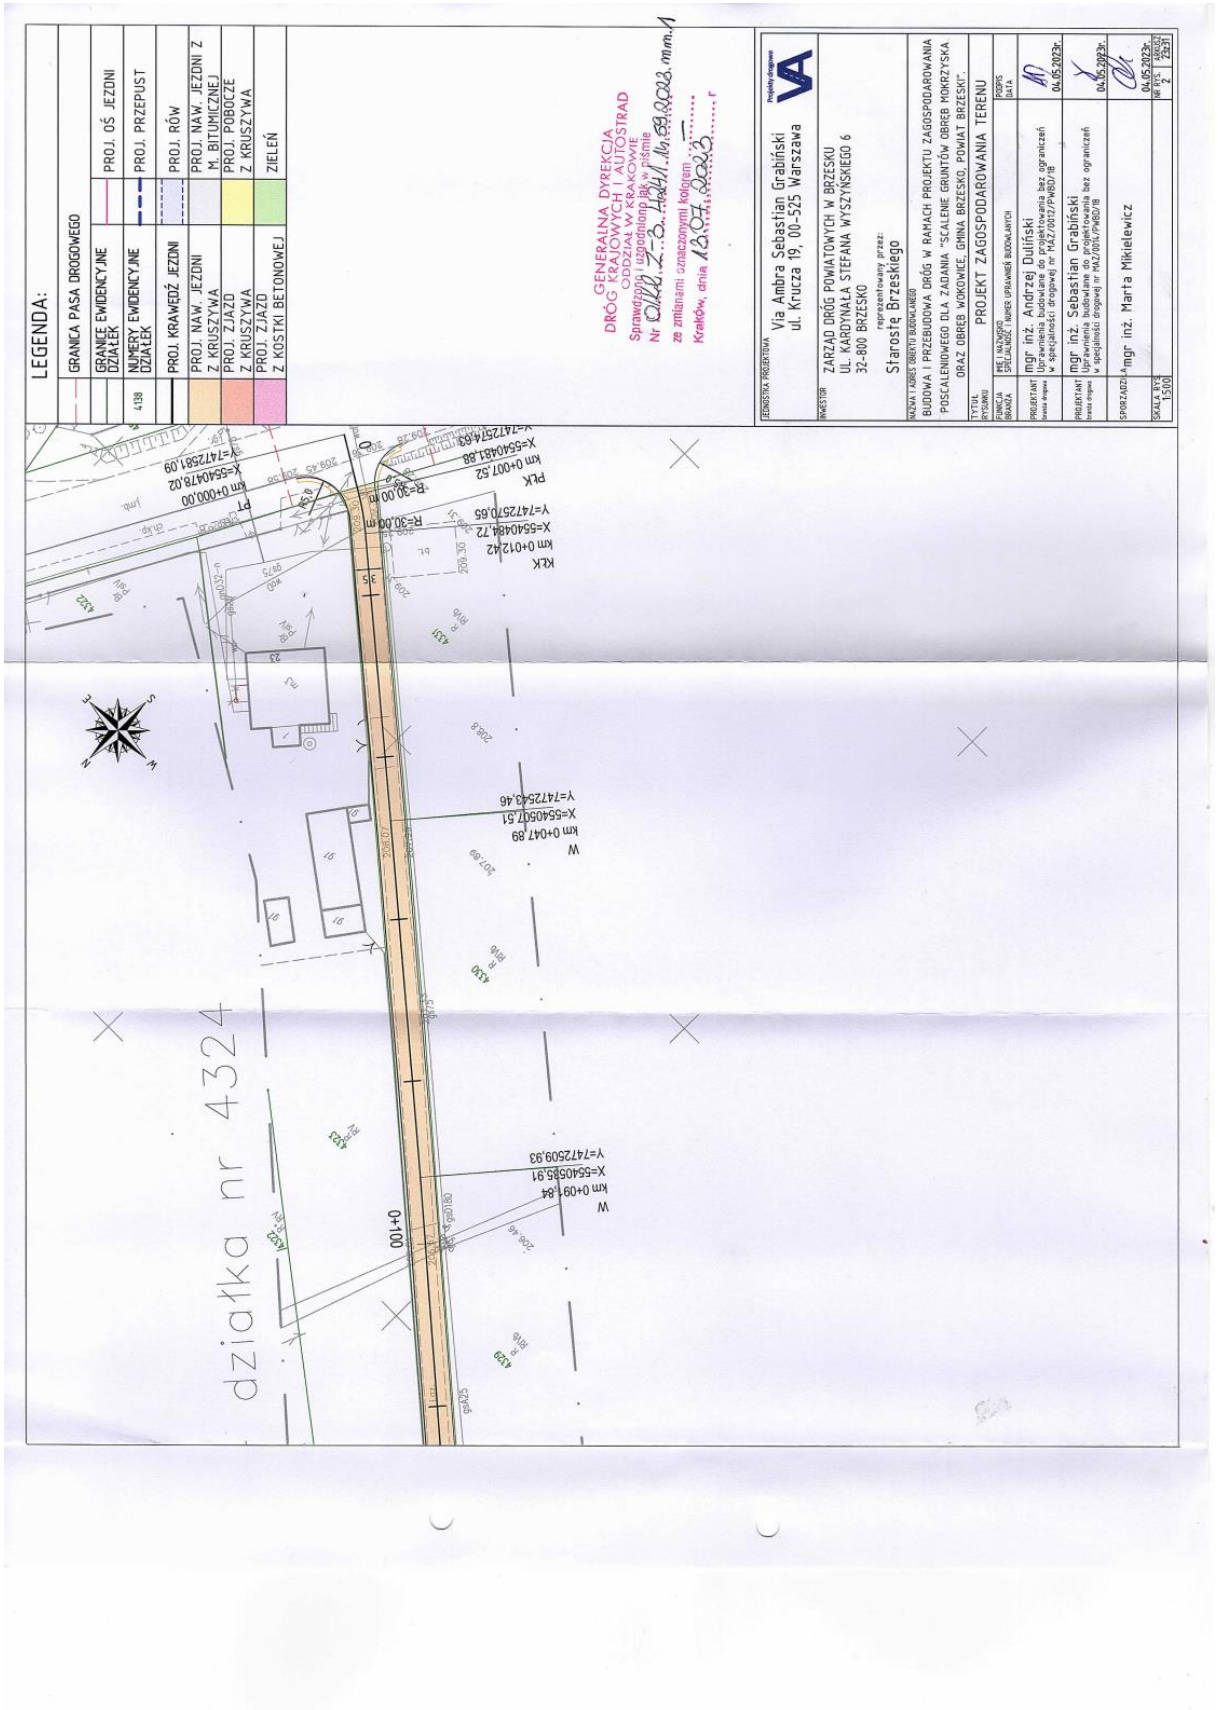
LEGENDA:
GRANICA PASA DROGOWEGO
GRANICE EWIDENCYJNE DZIAŁEK
PROJ. OŚ JEZDNI
NUMERY EWIDENCYJNE DZIAŁEK
PROJ. PRZEPUST
PROJ. KRAWĘDŹ JEZDNI
PROJ. RÓW
PROJ. NAW. JEZDNI
PROJ. NAW. JEZDNI Z Z KRUSZYWA
PROJ. NAW. JEZDNI Z M. BITUMICZNEJ
PROJ. ZJAZD
PROJ. ZJAZD Z KRUSZYWA
PROJ. POBOCZE Z KRUSZYWA
PROJ. ZJAZD Z KOSTKI BETONOWEJ
ZIELEŃ
GENERALNA DYREKCJA DRÓG KRAJOWYCH I AUTOSTRAD
ODDZIAŁ W KRAKOWIE
Sprawdzono i uzgodniono jak w piśmie
Nr ...
ze zmianami oznaczonymi kolorem
Kraków, dnia ...
JEDNOSTKA PROJEKTOWA
Via Ambra Sebastian Grabiński
ul. Krucza 19, 00-525 Warszawa
INWESTOR
ZARZĄD DRÓG POWIATOWYCH W BRZESKU
UL. KARDYNAŁA STEFANA WYSZYŃSKIEGO 6
32-800 BRZESKO
reprezentowany przez:
Starostę Brzeskiego
NAZWA I NUMER OBIEKTU BUDOWLANEGO
BUDOWA I PRZEBUDOWA DRÓG W RAMACH PROJEKTU ZAGOSPODAROWANIA POSCALENIOWEGO DLA ZADANIA "SCALENIE GRUNTÓW OBRĘB MOKRZYSKA ORAZ OBRĘB WOKOWICE, GMINA BRZESKO, POWIAT BRZESKI".
TYTUŁ RYSUNKU
PROJEKT ZAGOSPODAROWANIA TERENU
FUNKCJA OBIEKTU
PRZEZNACZENIE I LICZBA OSÓB
PROJEKTANT
mgr inż. Andrzej Duliński
Uprawnienia budowlane do projektowania bez ograniczeń w specjalności drogowej (nr WKŁ/0012/PWBD/18)
04.05.2023r.
PROJEKTANT
mgr inż. Sebastian Grabiński
Uprawnienia budowlane do projektowania bez ograniczeń w specjalności drogowej (nr WKŁ/0014/PWBD/18)
04.05.2023r.
SPRAWDZIŁ
mgr inż. Marta Mikielewicz
04.05.2023r.
SKALA RYS. 1:500
NR RYS. 2
AKROZ 23231
działka nr 4324
0+100
km 0+000.00
PT
km 0+007.52
PLK
km 0+012.42
KŁK
km 0+047.89
km 0+091.84
km 0+000.00

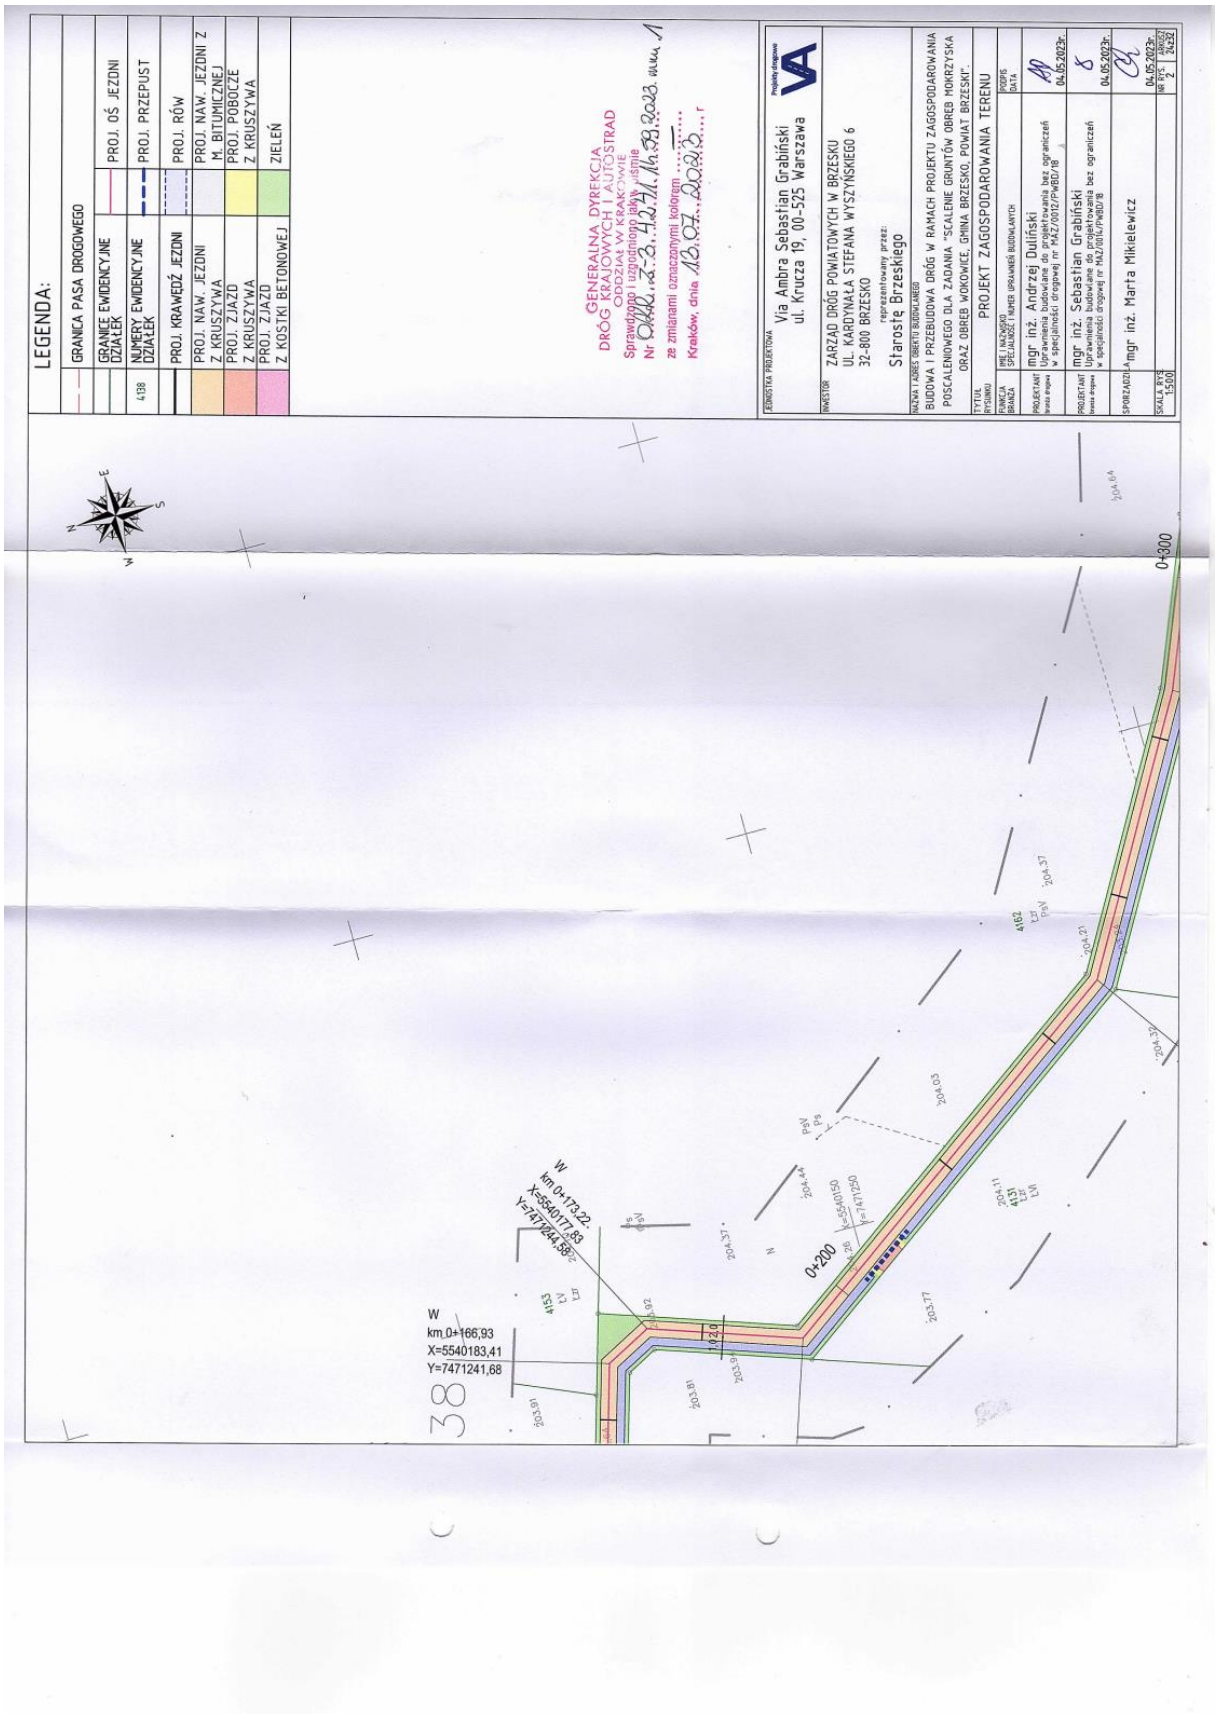
LEGENDA:
GRANICA PASA DROGOWEGO
GRANICE EWIDENCYJNE DZIAŁEK
PROJ. OŚ JEZDNI
NUMERY EWIDENCYJNE DZIAŁEK
4138
PROJ. PRZEPUST
PROJ. KRAWĘDŹ JEZDNI
PROJ. RÓW
PROJ. NAW. JEZDNI
PROJ. NAW. JEZDNI Z M. BITUMICZNEJ
PROJ. NAW. JEZDNI Z KRUSZYWA
PROJ. ZJAZD
PROJ. POBOCZE Z KRUSZYWA
PROJ. ZJAZD Z KOSTKI BETONOWEJ
ZIELEŃ
GENERALNA DYREKCJA DRÓG KRAJOWYCH I AUTOSTRAD
ODDZIAŁ W KRAKOWIE
Sprawdzono i uzgodniono w terenie
Nr 0240.23.1.11.2023 dnia 31.08.2023 r.
za zmianami oznaczonymi kolorem
Kraków, dnia 18.07.2023 r.
JEDNOSTKA PROJEKTOWA
Via Ambra Sebastian Grabiński
ul. Krucza 19, 00-525 Warszawa
INWESTOR
ZARZĄD DRÓG POWIATOWYCH W BRZESKU
UL. KARDYNAŁA STEFANA WYSZYŃSKIEGO 6
32-800 BRZESKO
reprezentowany przez:
Starostę Brzeskiego
NAZWA I ADRES OBIEKTU BUDOWLANEGO
BUDOWA I PRZEBUDOWA DRÓG W RAMACH PROJEKTU ZAGOSPODAROWANIA POSCALENIOWEGO DLA ZADANIA "SCALENIE GRUNTÓW OBRĘB MOKRZYSKA ORAZ OBRĘB WOKOWICE, GMINA BRZESKO, POWIAT BRZESKI".
TYTUŁ RYSUNKU
PROJEKT ZAGOSPODAROWANIA TERENU
BRANŻA
PROJEKTANT
mgr inż. Andrzej Duliński
Uprawnienia budowlane do projektowania bez ograniczeń w specjalności drogowej nr MAZ/0012/PWBD/18
mgr inż. Sebastian Grabiński
Uprawnienia budowlane do projektowania bez ograniczeń w specjalności drogowej nr MAZ/0016/PWBD/18
SPORZĄDZIŁ
mgr inż. Marta Mikielewicz
SKALA RYS.
1:500
NR RYS.
2
ARKUSZ
2A232
04.05.2023r.
W km 0+173,22 X=5540177,83 Y=7471244,58
W km 0+166,93 X=5540183,41 Y=7471241,68
0+200
0+300
38

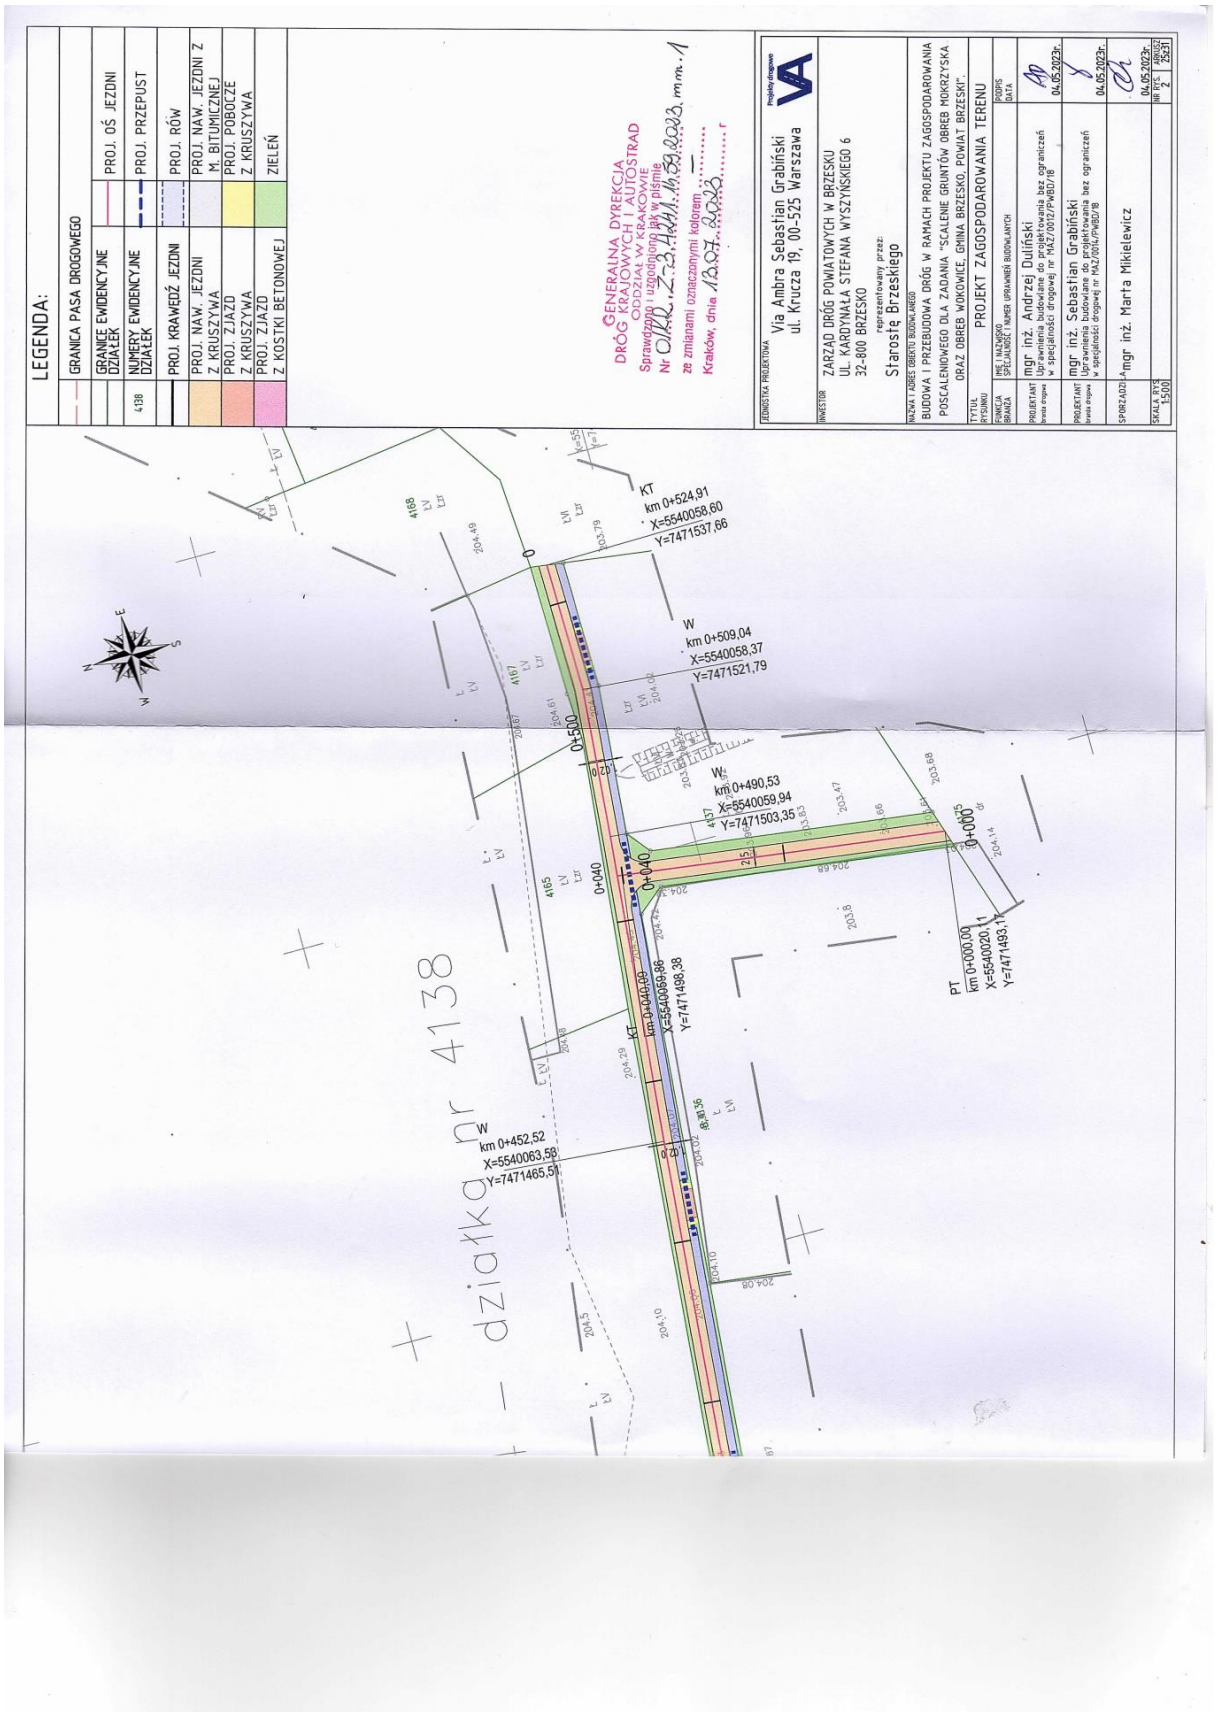
LEGENDA:
GRANICA PASA DROGOWEGO
GRANICE EWIDENCYJNE DZIAŁEK
PROJ. OŚ JEZDNI
4138 NUMERY EWIDENCYJNE DZIAŁEK
PROJ. PRZEPUST
PROJ. KRAWĘDŹ JEZDNI
PROJ. RÓW
PROJ. NAW. JEZDNI Z M. BITUMICZNEJ
PROJ. NAW. JEZDNI Z KRUSZYWA
PROJ. POBOCZE Z KRUSZYWA
PROJ. ZJAZD Z KRUSZYWA
PROJ. ZJAZD Z KOSTKI BETONOWEJ
ZIELEŃ
GENERALNA DYREKCJA DRÓG KRAJOWYCH I AUTOSTRAD
ODDZIAŁ W KRAKOWIE
Sprawdzono pod względem zgodności z uzgodnioną ich w piśmie
Nr ...
ze zmianami oznaczonymi kolorem ...
Kraków, dnia ...
Projekty drogowe
JEDNOSTKA PROJEKTOWA
Via Ambra Sebastian Grabiński
ul. Krucza 19, 00-525 Warszawa
INWESTOR
ZARZĄD DRÓG POWIATOWYCH W BRZESKU
UL. KARDYNAŁA STEFANA WYSZYŃSKIEGO 6
32-800 BRZESKO
reprezentowany przez:
Starostę Brzeskiego
NAZWA I ADRES OBIEKTU BUDOWLANEGO
BUDOWA I PRZEBUDOWA DRÓG W RAMACH PROJEKTU ZAGOSPODAROWANIA POSCALENIOWEGO DLA ZADANIA "SCALENIE GRUNTÓW OBRĘB MOKRZYSKA ORAZ OBRĘB WOKOWICE, GMINA BRZESKO, POWIAT BRZESKI".
TYTUŁ RYSUNKU
PROJEKT ZAGOSPODAROWANIA TERENU
FUNKCJA OBIEKTU
IMIĘ I NAZWISKO PROJEKTANTA
PODPIS
DATA
PROJEKTANT
mgr inż. Andrzej Duliński
Uprawnienia budowlane do projektowania bez ograniczeń w specjalności drogowej nr MAZ/0012/PWBD/18
04.05.2023r.
PROJEKTANT
mgr inż. Sebastian Grabiński
Uprawnienia budowlane do projektowania bez ograniczeń w specjalności drogowej nr MAZ/0014/PWBD/18
04.05.2023r.
SPRZĄDZIŁ
mgr inż. Marta Mikielewicz
04.05.2023r.
SKALA RYS.
1:500
NR RYS.
2
ARKUSZ
25231
KT km 0+524,91 X=5540058,60 Y=7471537,66
W km 0+509,04 X=5540058,37 Y=7471521,79
W km 0+490,53 X=5540059,94 Y=7471503,35
KT km 0+040,09 X=5540069,86 Y=7471498,38
W km 0+452,52 X=5540063,58 Y=7471465,51
PT km 0+000,00 X=5540020,11 Y=7471493,11
0+500
0+040
0+000
4138 - działka nr

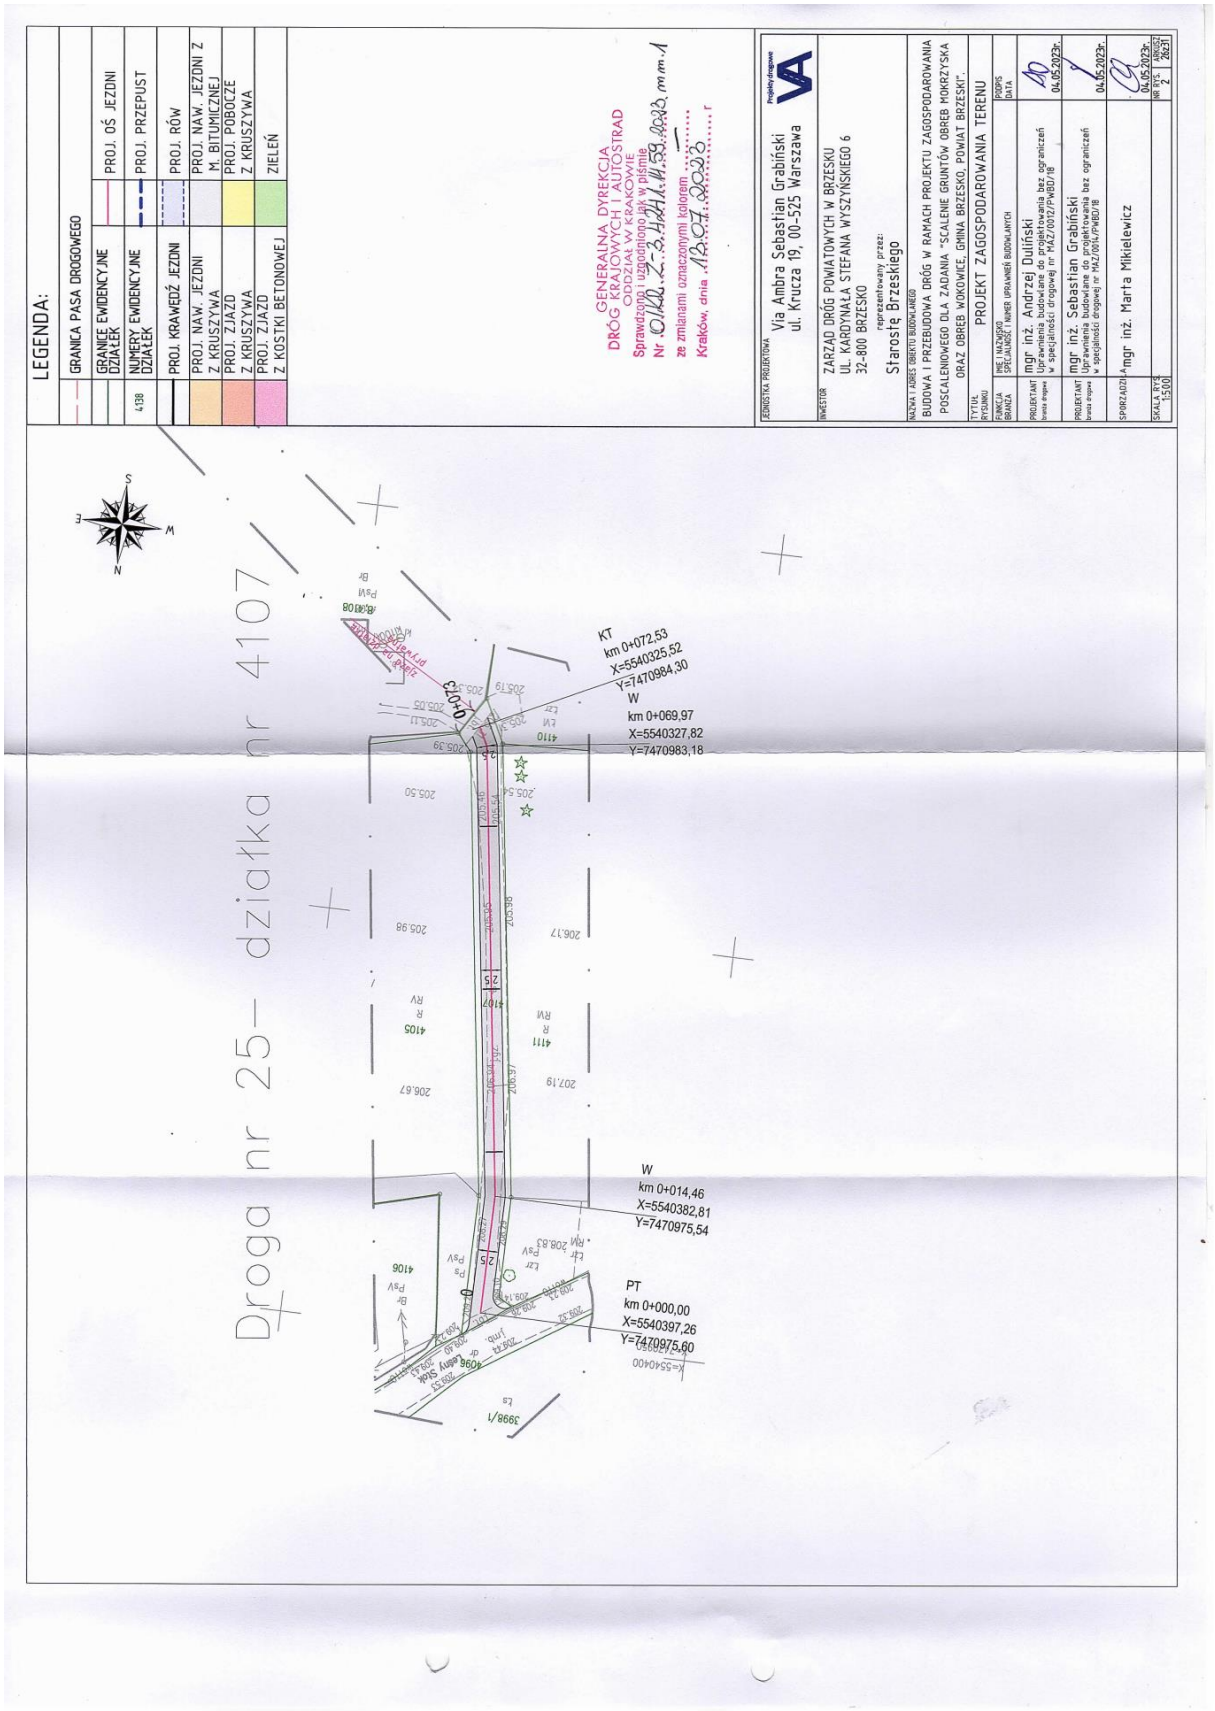
LEGENDA:
GRANICA PASA DROGOWEGO
GRANICE EWIDENCYJNE DZIAŁEK
PROJ. OŚ JEZDNI
NUMERY EWIDENCYJNE DZIAŁEK
4138
PROJ. PRZEPUST
PROJ. KRAWĘDŹ JEZDNI
PROJ. RÓW
PROJ. NAW. JEZDNI
PROJ. NAW. JEZDNI Z M. BITUMICZNEJ
PROJ. NAW. JEZDNI Z KRUSZYWA
PROJ. POBOCZE Z KRUSZYWA
PROJ. ZJAZD Z KRUSZYWA
PROJ. ZJAZD Z KOSTKI BETONOWEJ
ZIELEŃ
GENERALNA DYREKCJA DRÓG KRAJOWYCH I AUTOSTRAD
ODDZIAŁ W KRAKOWIE
Sprawdzono i uzgodniono jak w piśmie
Nr 0140.2.3.2024.1.159.2023.mm.1
ze zmianami oznaczonymi kolorem
Kraków, dnia 12.07.2023 r.
PROJEKTANT
Via Ambra Sebastian Grabiński
ul. Krucza 19, 00-525 Warszawa
INWESTOR
ZARZĄD DRÓG POWIATOWYCH W BRZESKU
UL. KARDYNAŁA STEFANA WYSZYŃSKIEGO 6
32-800 BRZESKO
reprezentowany przez:
Starostę Brzeskiego
NAZWA I ADRES OBIEKTU BUDOWLANEGO
BUDOWA I PRZEBUDOWA DRÓG W RAMACH PROJEKTU ZAGOSPODAROWANIA POSCALENIOWEGO DLA ZADANIA "SCALENIE GRUNTÓW OBRĘB MOKRZYSKA ORAZ OBRĘB WOKOWICE, GMINA BRZESKO, POWIAT BRZESKI".
TYTUŁ
PROJEKT ZAGOSPODAROWANIA TERENU
BRAK UPRAWNIEŃ BUDOWLANYCH
mgr inż. Andrzej Duliński
Uprawnienia budowlane do projektowania bez ograniczeń w specjalności drogowej nr PM/0072/PWBD/18
04.05.2023r.
mgr inż. Sebastian Grabiński
Uprawnienia budowlane do projektowania bez ograniczeń w specjalności drogowej nr MAZ/0614/PWBD/18
04.05.2023r.
mgr inż. Marta Mikielewicz
04.05.2023r.
SKALA RYS. 1:500
NR RYS. 2
ARKUSZ 2 z 2021
Droga nr 25 – działka nr 4107
KT km 0+072,53 X=5540325,52 Y=7470984,30
W km 0+069,97 X=5540327,82 Y=7470983,18
W km 0+014,46 X=5540382,81 Y=7470975,54
PT km 0+000,00 X=5540397,26 Y=7470975,60

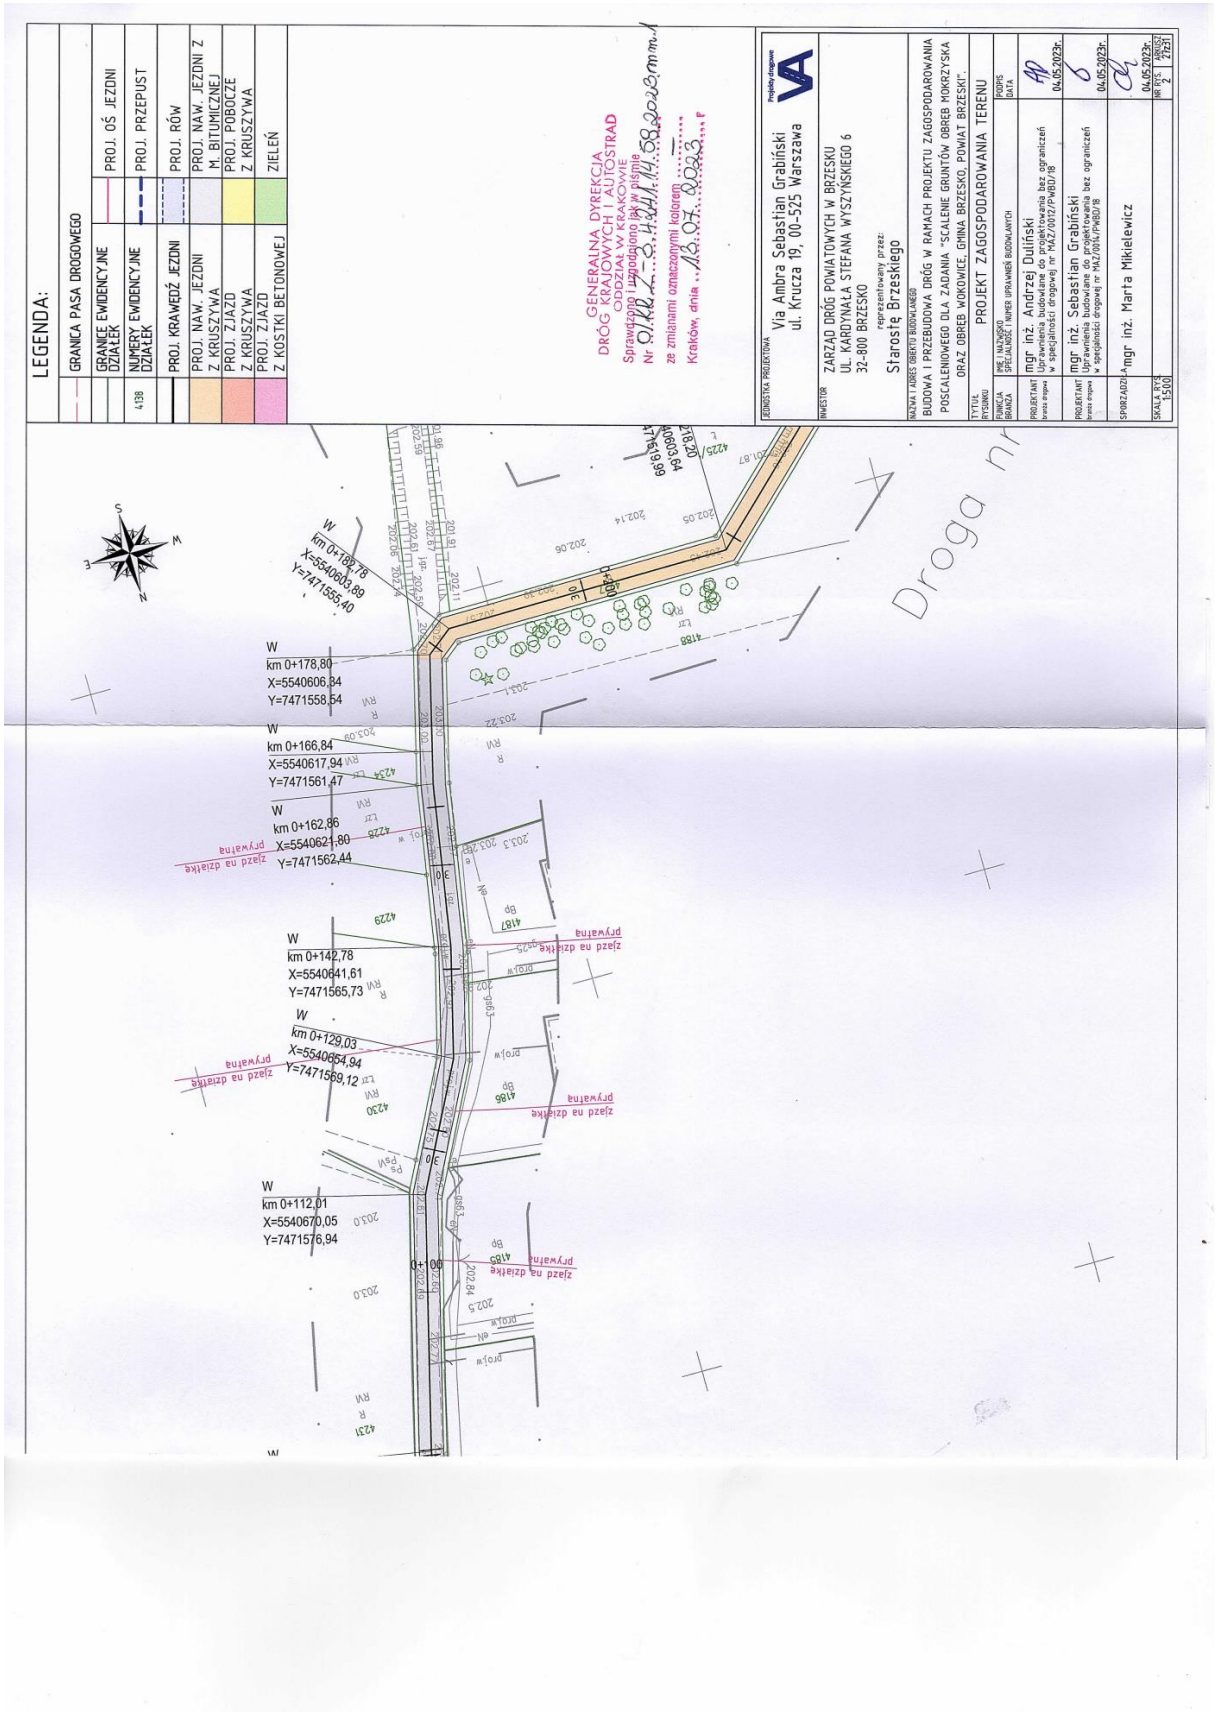
LEGENDA:
GRANICA PASA DROGOWEGO
GRANICE EWIDENCYJNE DZIAŁEK
NUMERY EWIDENCYJNE DZIAŁEK
PROJ. KRAWĘDŹ JEZDNI
PROJ. NAW. JEZDNI Z KRUSZYWA
PROJ. ZJAZD Z KRUSZYWA
PROJ. ZJAZD Z KOSTKI BETONOWEJ
PROJ. OŚ JEZDNI
PROJ. PRZEPUST
PROJ. RÓW
PROJ. NAW. JEZDNI Z M. BITUMICZNEJ
PROJ. POBOCZE Z KRUSZYWA
ZIELEŃ
GENERALNA DYREKCJA DRÓG KRAJOWYCH I AUTOSTRAD
ODDZIAŁ W KRAKOWIE
Sprawdzono i zgodność z projektem budowlanym stwierdza się
Nr O/KR/...3.4.4.4.1.4.5.8.2.0.2.3.mm.../...
ze zmianami oznaczonymi kolorem ...
Kraków, dnia ...13.07.2023...
Via Ambra Sebastian Grabiński
ul. Krucza 19, 00-525 Warszawa
ZARZĄD DRÓG POWIATOWYCH W BRZESKU
UL. KARDYNAŁA STEFANA WYSZYŃSKIEGO 6
32-800 BRZESKO
reprezentowany przez:
Starostę Brzeskiego
BUDOWA I PRZEBUDOWA DRÓG W RAMACH PROJEKTU ZAGOSPODAROWANIA POSCALENIOWEGO DLA ZADANIA "SCALENIE GRUNTÓW OBRĘB MOKRZYSKA ORAZ OBRĘB WOKOWICE, GMINA BRZESKO, POWIAT BRZESKI".
PROJEKT ZAGOSPODAROWANIA TERENU
mgr inż. Andrzej Duliński
mgr inż. Sebastian Grabiński
mgr inż. Marta Mikielewicz
04.05.2023r.
SKALA RYS. 1:500
NR RYS. 2
ARKUSZ 2 / 2521
W km 0+178,78 X=5540603,89 Y=7471555,40
W km 0+178,80 X=5540606,84 Y=7471558,54
W km 0+166,84 X=5540617,94 Y=7471561,47
W km 0+162,86 X=5540621,80 Y=7471562,44
W km 0+142,78 X=5540641,61 Y=7471565,73
W km 0+129,03 X=5540654,94 Y=7471569,12
W km 0+112,01 X=5540670,05 Y=7471576,94
zjazd na działkę
przyłącze
Droga nr

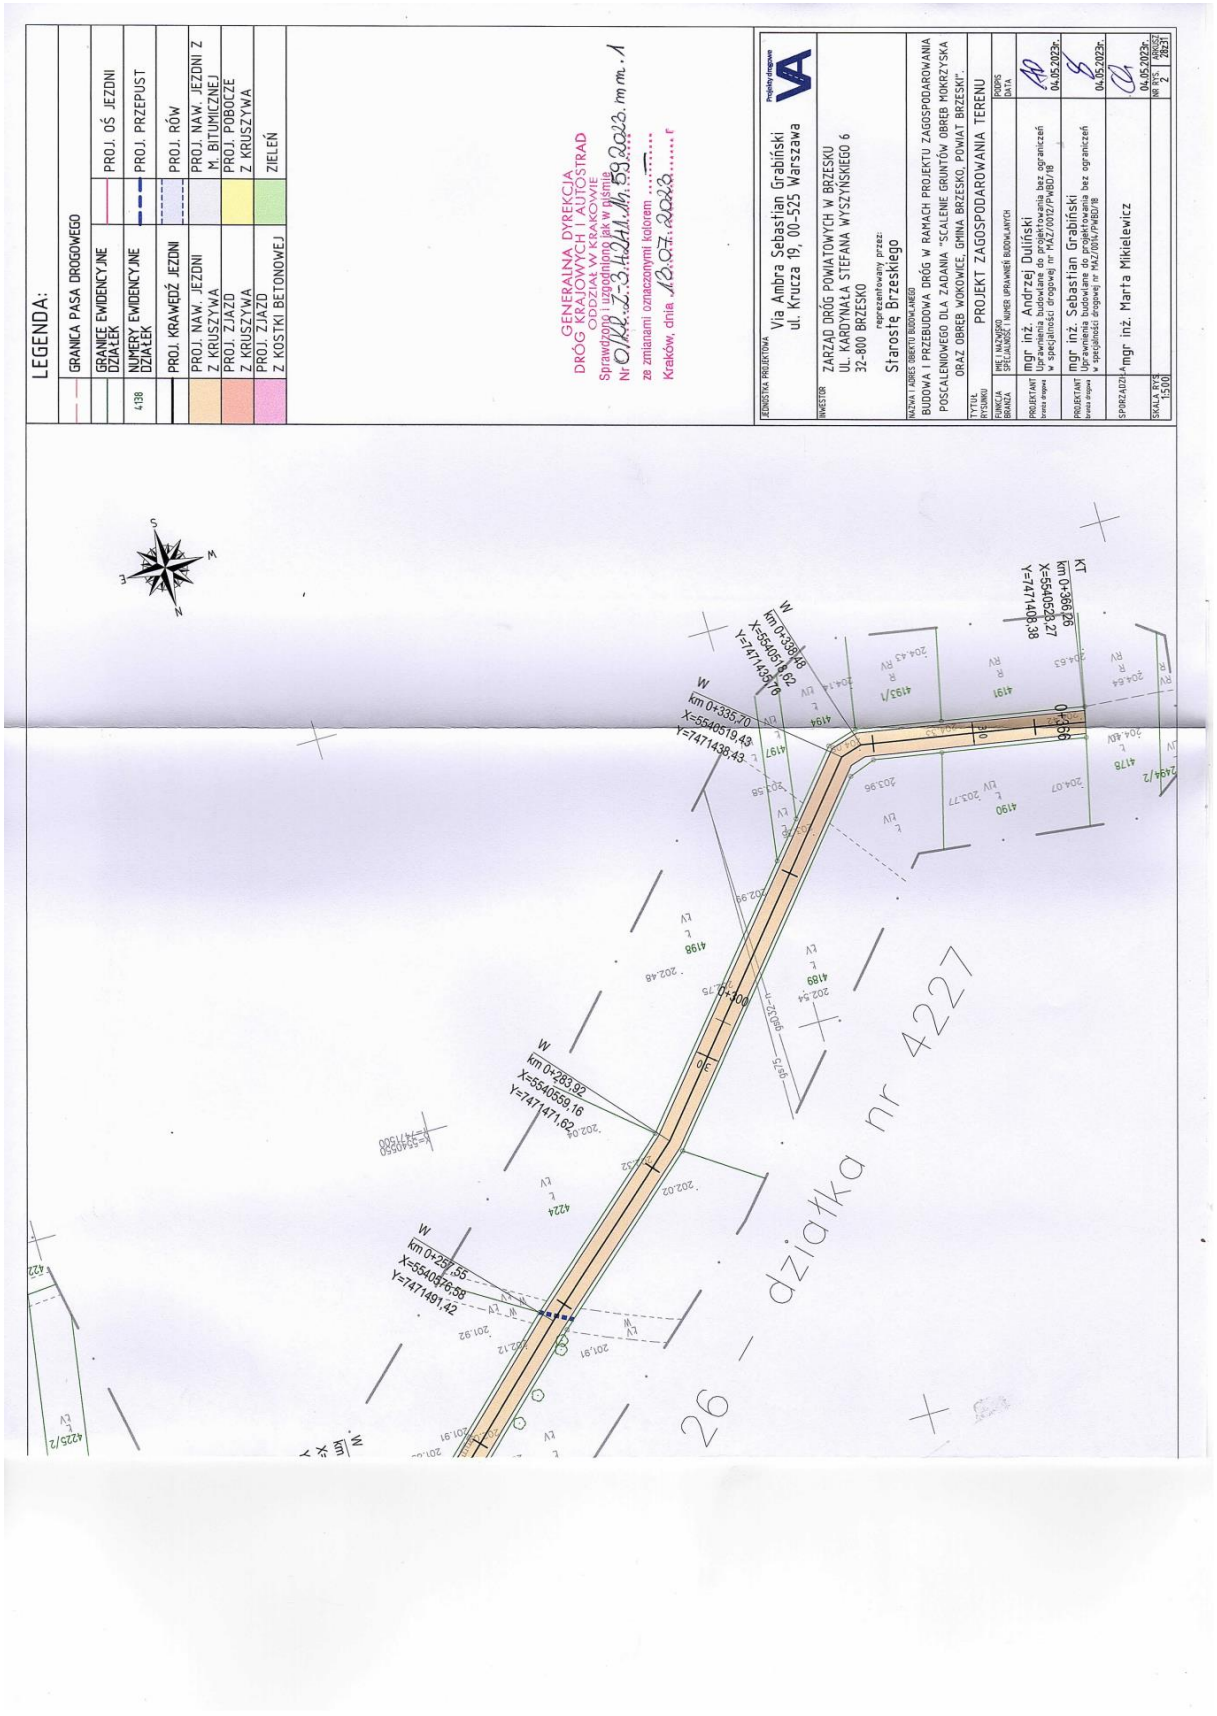
LEGENDA:
GRANICA PASA DROGOWEGO
GRANICE EWIDENCYJNE DZIAŁEK
PROJ. OŚ JEZDNI
NUMERY EWIDENCYJNE DZIAŁEK
4138
PROJ. PRZEPUST
PROJ. KRAWĘDŹ JEZDNI
PROJ. RÓW
PROJ. NAW. JEZDNI
Z KRUSZYWA
PROJ. NAW. JEZDNI Z M. BITUMICZNEJ
PROJ. ZJAZD
Z KRUSZYWA
PROJ. POBOCZE
Z KRUSZYWA
PROJ. ZJAZD
Z KOSTKI BETONOWEJ
ZIELEŃ
GENERALNA DYREKCJA DRÓG KRAJOWYCH I AUTOSTRAD
ODDZIAŁ W KRAKOWIE
Sprawdzono i uzgodniono jak w pismie
Nr OKK.2.3.4441.4.m.59.2023. m m. 1
za zmianami oznaczonymi kolorem .....
Kraków, dnia 12.07.2023..... r
JEDNOSTKA PROJEKTOWA
Via Ambra Sebastian Grabiński
ul. Krucza 19, 00-525 Warszawa
INWESTOR
ZARZĄD DRÓG POWIATOWYCH W BRZESKU
UL. KARDYNAŁA STEFANA WYSZYŃSKIEGO 6
32-800 BRZESKO
reprezentowany przez:
Starostę Brzeskiego
NAZWA I ADRES OBIEKTU BUDOWLANEGO
BUDOWA I PRZEBUDOWA DRÓG W RAMACH PROJEKTU ZAGOSPODAROWANIA POSCALENIOWEGO DLA ZADANIA "SCALENIE GRUNTÓW OBRĘB MOKRZYSKA ORAZ OBRĘB WOKOWICE, GMINA BRZESKO, POWIAT BRZESKI".
TYTUŁ RYSUNKU
PROJEKT ZAGOSPODAROWANIA TERENU
BRANŻA
DROGI I NAZWISKO SPECJALNOŚCI I NUMER UPRAWNIEŃ BUDOWLANYCH
PROJEKTANT
mgr inż. Andrzej Duliński
Uprawnienia budowlane do projektowania bez ograniczeń w specjalności drogowej nr PM/0109/PWBD/18
04.05.2023r.
PROJEKTANT
mgr inż. Sebastian Grabiński
Uprawnienia budowlane do projektowania bez ograniczeń w specjalności drogowej nr PM/0104/PWBD/18
04.05.2023r.
SPRZĄDZIŁ
mgr inż. Marta Mikielewicz
04.05.2023r.
SKALA RYS.
1:500
NR RYS.
2
km 0+338,48
X=5540513,62
Y=7471439,76
km 0+335,70
X=5540519,43
Y=7471438,43
km 0+283,92
X=5540559,16
Y=7471471,62
km 0+259,55
X=5540576,58
Y=7471491,42
km 0+366,27
X=5540502,38
Y=7471414,38
KT
działka nr 4227

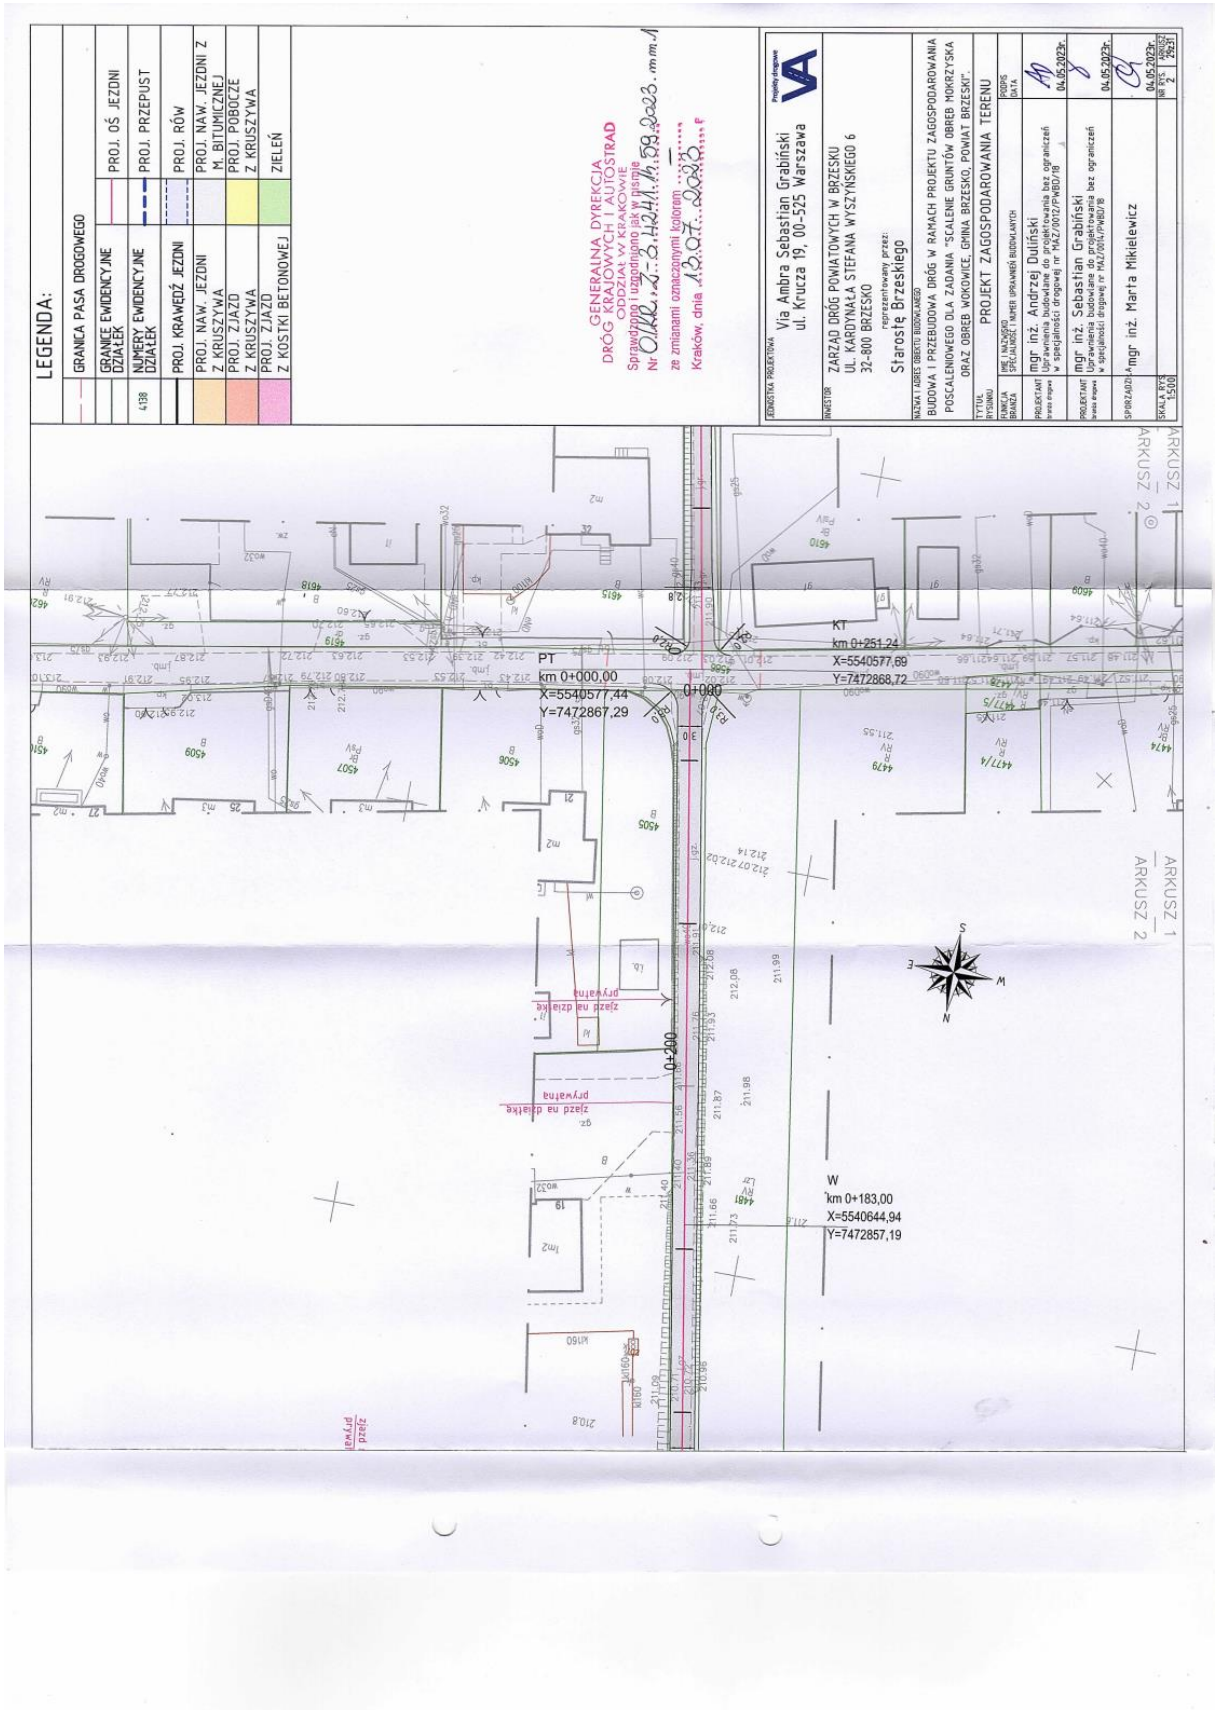
LEGENDA:
GRANICA PASA DROGOWEGO
GRANICE EWIDENCYJNE DZIAŁEK
NUMERY EWIDENCYJNE DZIAŁEK
4138
PROJ. KRAWĘDŹ JEZDNI
PROJ. NAW. JEZDNI Z KRUSZYWA
PROJ. ZJAZD
Z KOSTKI BETONOWEJ
PROJ. OŚ JEZDNI
PROJ. PRZEPUST
PROJ. RÓW
PROJ. NAW. JEZDNI Z M. BITUMICZNEJ
PROJ. POBOCZE
Z KRUSZYWA
ZIELEŃ
GENERALNA DYREKCJA DRÓG KRAJOWYCH I AUTOSTRAD
ODDZIAŁ W KRAKOWIE
Sprawdzono i uzgodniono jak w pismie
Nr ORK.2.3.4041.n.59.2023.mm.1
ze zmianami oznaczonymi kolorem
Kraków, dnia 19.07.2023
Via Ambra Sebastian Grabiński
ul. Krucza 19, 00-525 Warszawa
ZARZĄD DRÓG POWIATOWYCH W BRZESKU
UL. KARDYNAŁA STEFANA WYSZYŃSKIEGO 6
32-800 BRZESKO
reprezentowany przez:
Starostę Brzeskiego
BUDOWA I PRZEBUDOWA DRÓG W RAMACH PROJEKTU ZAGOSPODAROWANIA POSCALENIOWEGO DLA ZADANIA "SCALENIE GRUNTÓW OBRĘB MOKRZYSKA ORAZ OBRĘB WOKOWICE, GMINA BRZESKO, POWIAT BRZESKI".
PROJEKT ZAGOSPODAROWANIA TERENU
mgr inż. Andrzej Duliński
Uprawnienia budowlane do projektowania bez ograniczeń w specjalności drogowej nr MAZ/0012/PWBD/18
04.05.2023r.
mgr inż. Sebastian Grabiński
Uprawnienia budowlane do projektowania bez ograniczeń w specjalności drogowej nr MAZ/0014/PWBD/18
04.05.2023r.
mgr inż. Marta Mikielewicz
04.05.2023r.
SKALA 1:500
ARKUSZ 1
ARKUSZ 2
PT
km 0+000,00
X=5540577,44
Y=7472867,29
KT
km 0+251,24
X=5540577,69
Y=7472868,72
W
km 0+183,00
X=5540644,94
Y=7472857,19
0+000
0+200
S
E
W
N

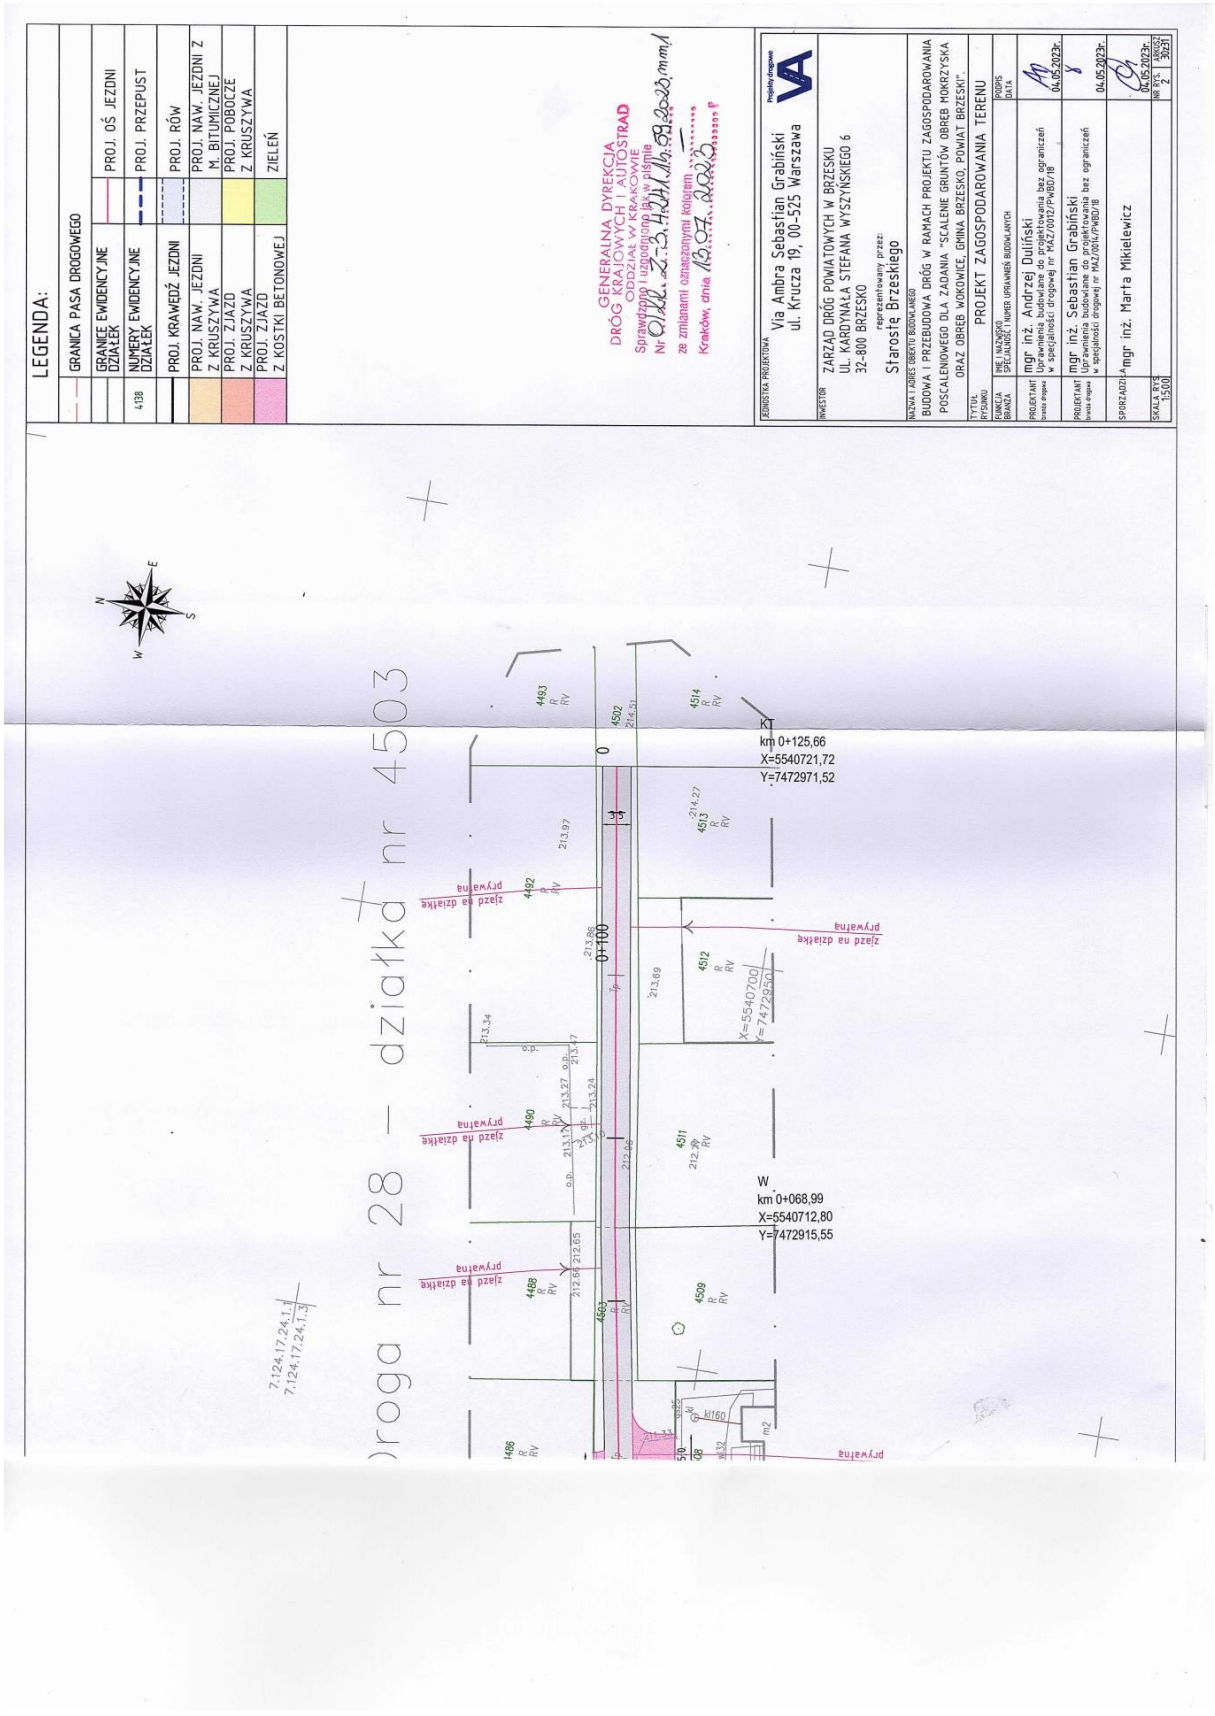
LEGENDA:
GRANICA PASA DROGOWEGO
GRANICE EWIDENCYJNE DZIAŁEK
PROJ. OŚ JEZDNI
4138 NUMERY EWIDENCYJNE DZIAŁEK
PROJ. PRZEPUST
PROJ. KRAWĘDŹ JEZDNI
PROJ. RÓW
PROJ. NAW. JEZDNI
PROJ. NAW. JEZDNI Z Z KRUSZYWA
PROJ. NAW. JEZDNI Z M. BITUMICZNEJ
PROJ. ZJAZD
PROJ. ZJAZD Z KRUSZYWA
PROJ. POBOCZE Z KRUSZYWA
PROJ. ZJAZD Z KOSTKI BETONOWEJ
ZIELEŃ
GENERALNA DYREKCJA DRÓG KRAJOWYCH I AUTOSTRAD
ODDZIAŁ W KRAKOWIE
Sprawdzono i uzgodniono pod względem
Nr ORR. 3.3.1.2023.mmm
za zmianami oznaczonymi kolorem
Kraków, dnia 18.04.2023
Projektowanie drogowe VA
JEDNOSTKA PROJEKTOWA
Via Ambra Sebastian Grabiński
ul. Krucza 19, 00-525 Warszawa
INWESTOR
ZARZĄD DRÓG POWIATOWYCH W BRZESKU
UL. KARDYNAŁA STEFANA WYSZYŃSKIEGO 6
32-800 BRZESKO
reprezentowany przez:
Starostę Brzeskiego
NAZWA I ADRES OBIEKTU BUDOWLANEGO
BUDOWA I PRZEBUDOWA DRÓG W RAMACH PROJEKTU ZAGOSPODAROWANIA POSCALENIOWEGO DLA ZADANIA "SCALENIE GRUNTÓW OBRĘB MOKRZYSKA ORAZ OBRĘB WOKÓWICE, GMINA BRZESKO, POWIAT BRZESKI".
TYTUŁ RYSUNKU
PROJEKT ZAGOSPODAROWANIA TERENU
FUNKCJA OBIEKTU
BRAK
BRAK DANYCH
BRAK DANYCH UPRAWNIEŃ BUDOWLANYCH
PROJEKTANT
mgr inż. Andrzej Duliński
Uprawnienia budowlane do projektowania bez ograniczeń w specjalności drogowej nr MAZ/0072/PWBD/18
04.05.2023r.
PROJEKTANT
mgr inż. Sebastian Grabiński
Uprawnienia budowlane do projektowania bez ograniczeń w specjalności drogowej nr MAZ/0614/PWBD/18
04.05.2023r.
SPRAWDZIŁ
mgr inż. Marta Mikielewicz
04.05.2023r.
SKALA RYS. 1:500
NR RYS. 2
ARKUSZ 30231
droga nr 28 – działki nr 4503
KI
km 0+125,66
X=5540721,72
Y=7472971,52
W
km 0+068,99
X=5540712,80
Y=7472915,55
X=5540700
Y=7472950
0+100
7.124.17.24.1.1
7.124.17.24.1.3
zjazd na działkę prywatna
km160

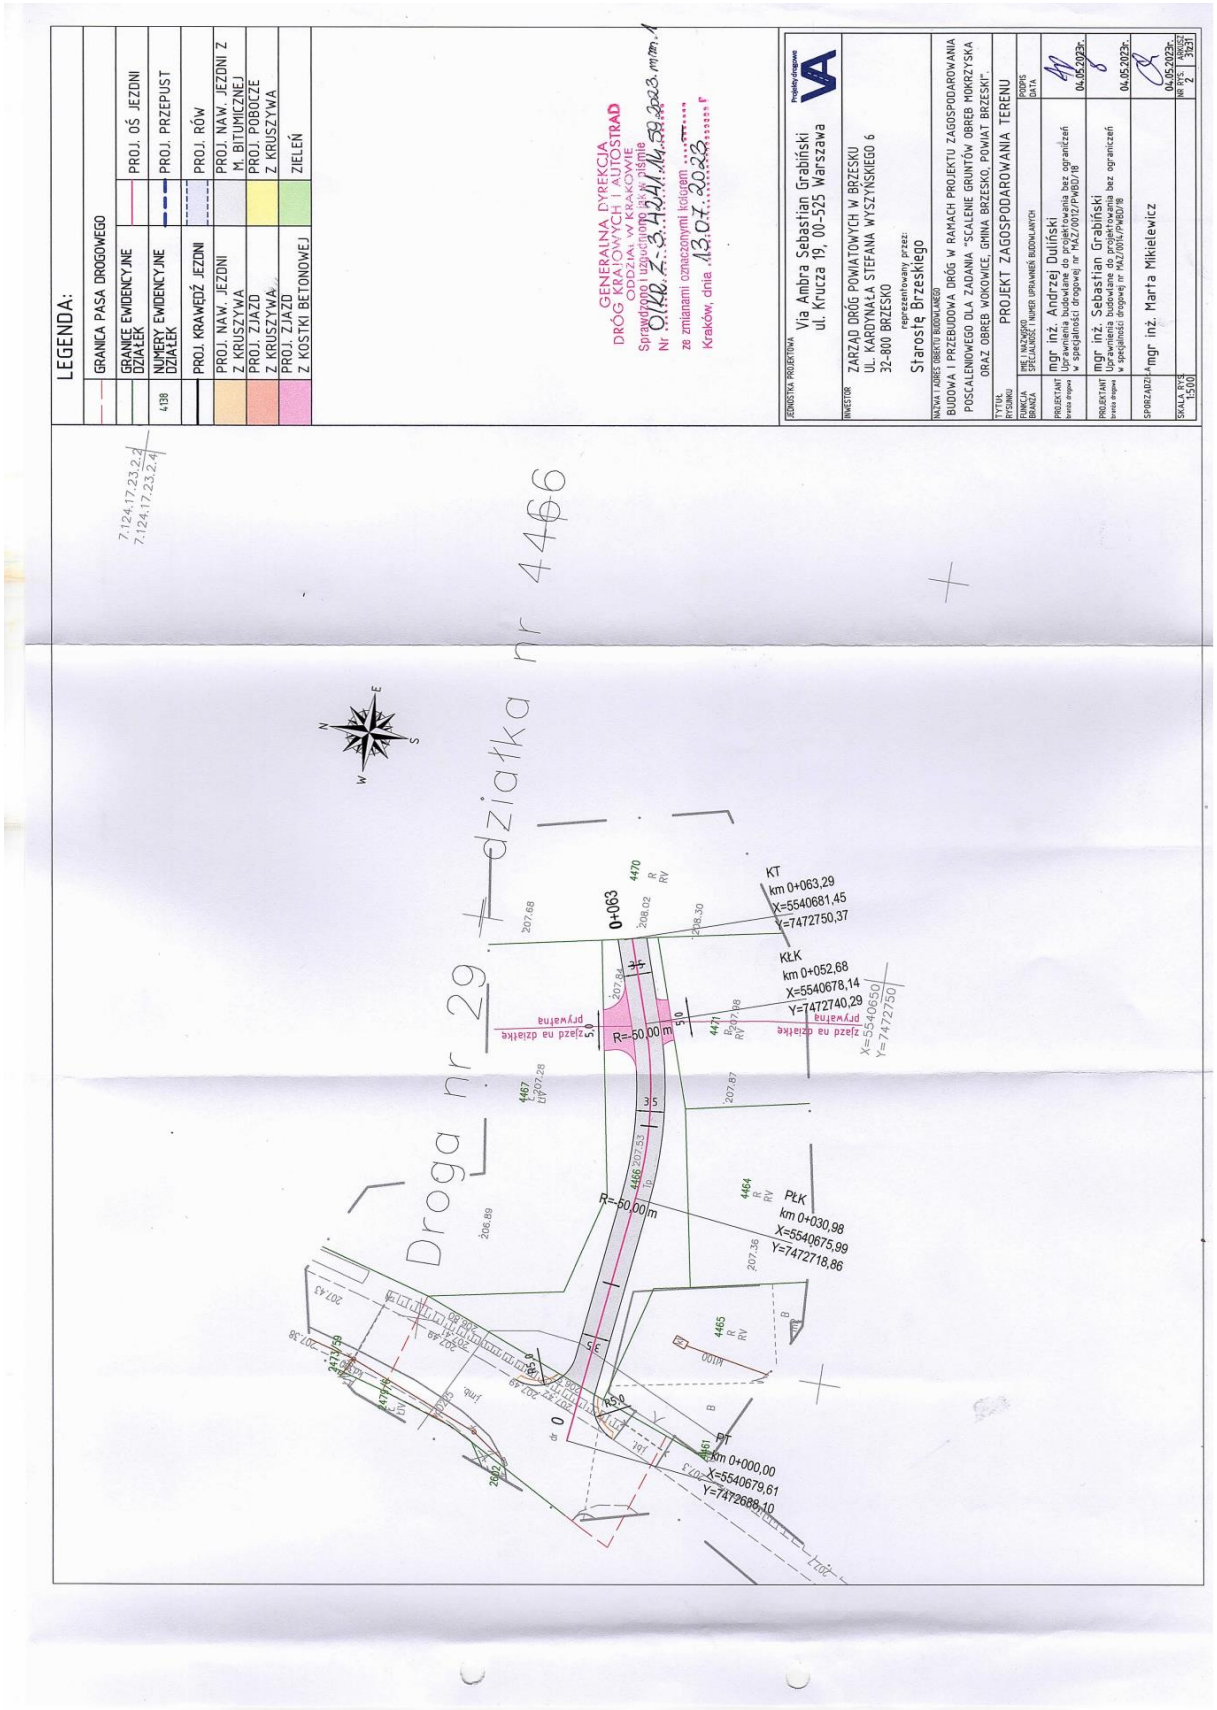
LEGENDA:
GRANICA PASA DROGOWEGO
GRANICE EWIDENCYJNE DZIAŁEK
NUMERY EWIDENCYJNE DZIAŁEK
4138
PROJ. KRAWĘDŹ JEZDNI
PROJ. NAW. JEZDNI Z KRUSZYWA
PROJ. ZJAZD Z KRUSZYWA
PROJ. ZJAZD Z KOSTKI BETONOWEJ
PROJ. OŚ JEZDNI
PROJ. PRZEPUST
PROJ. RÓW
PROJ. NAW. JEZDNI Z M. BITUMICZNEJ
PROJ. POBOCZE Z KRUSZYWA
ZIELEŃ
GENERALNA DYREKCJA DRÓG KRAJOWYCH I AUTOSTRAD
ODDZIAŁ W KRAKOWIE
Sprawdzono i uzgodniono pismem
Nr 0140.2.3.2041.14.2023.mm.1
za zmianami oznaczonymi kolorem
Kraków, dnia 13.07.2023
JEDNOSTKA PROJEKTOWA
Via Ambra Sebastian Grabiński
ul. Krucza 19, 00-525 Warszawa
INWESTOR
ZARZĄD DRÓG POWIATOWYCH W BRZESKU
UL. KARDYNAŁA STEFANA WYSZYŃSKIEGO 6
32-800 BRZESKO
reprezentowany przez:
Starostę Brzeskiego
NAZWA I ADRES OBIEKTU BUDOWLANEGO
BUDOWA I PRZEBUDOWA DRÓG W RAMACH PROJEKTU ZAGOSPODAROWANIA POSCALENIOWEGO DLA ZADANIA "SCALENIE GRUNTÓW OBRĘB MOKRZYSKA ORAZ OBRĘB WOKOWICE, GMINA BRZESKO, POWIAT BRZESKI"
TYTUŁ OPRACOWANIA
PROJEKT ZAGOSPODAROWANIA TERENU
FUNKCJA BRANŻA
IMIĘ I NAZWISKO SPECJALNOŚĆ I NUMER UPRAWNIEŃ BUDOWLANYCH
PODPIS DATA
PROJEKTANT
mgr inż. Andrzej Dulfiński
Uprawnienia budowlane do projektowania bez ograniczeń w specjalności drogowej nr MAZ/0012/PWBD/18
04.05.2023r.
PROJEKTANT
mgr inż. Sebastian Grabiński
Uprawnienia budowlane do projektowania bez ograniczeń w specjalności drogowej nr MAZ/0061/PWBD/18
04.05.2023r.
SPRZĄDZIŁ
mgr inż. Marta Mikielewicz
04.05.2023r.
SKALA 1:1
1:500
NR RYS. 2
Droga nr 29
działka nr 4466
0+063
KT
km 0+063,29
X=5540681,45
Y=7472750,37
KŁK
km 0+052,68
X=5540678,14
Y=7472740,29
PŁK
km 0+030,98
X=5540675,99
Y=7472718,86
PT
km 0+000,00
X=5540679,61
Y=7472688,10
R=50.00 m
R=50.00 m
zjazd na działkę prywatną
zjazd na działkę prywatną
7.124.17.23.2.3
7.124.17.23.2.4

6. Warunki techniczne zabezpieczenia sieci gazowej – Polska Spółka Gazownictwa z dnia 15.08.2023 r.

POLSKA
SPÓŁKA GAZOWNICTWA

Polska Spółka Gazownictwa sp. z o.o.
Oddział Zakład Gazowniczy w Krakowie
ul. Gazowa 16, 31-060 Kraków
tel. 12 628 11 11, faks 12 430 70 29

Sekcja Zarządzania
Majątkiem Sieciowym

Zarząd Dróg Powiatowych
w Brzesku
ul. Kardynała Stefana
Wyszyńskiego 6
32-800 Brzesko

Wasz znak:
Nasz znak: PSGKR.ZMSZ.763.1156737.1.23

Tarnów, 15.09.2023

Dot.: określenie warunków technicznych zabezpieczenia sieci gazowej w związku z budową i przebudową dróg w ramach projektu zagospodarowania poscaleniowego dla zadania "Scalenie gruntów obręb Mokrzyska oraz obręb Wokowice, gm. Brzesko pow. brzeski"

W nawiązaniu do pisma w sprawie jw. Polska Spółka Gazownictwa sp. z o.o. Oddział Zakład Gazowniczy w Krakowie, Sekcja Zarządzania Majątkiem Sieciowym w Tarnowie w porozumieniu z Gazownią w Brzesku informuje, że w rejonie objętym przedmiotowym wnioskiem zlokalizowana jest sieć gazowa, której jesteśmy operatorem, o następujących parametrach:

Typ elementu infrastruktury	Ciśnienie	Średnica	Materiał	Miejscowość Ulica	Numer kolizji	Uwagi
GAZOCIĄG	S/C	d_n90	PE	Mokrzyska Parafialna	1	Gazociąg wybudowany w 2000 r. Nie wymaga przebudowy przy zachowaniu poniższych warunków
PRZYŁĄCZ GAZOWY	S/C	d_n25	PE	Szczepanów Księdza Stanisława Stojałowskiego	2	Przyłącz wybudowany w 2000 r. Nie wymaga przebudowy przy zachowaniu poniższych warunków
GAZOCIĄG	S/C	d_n63	PE	Mokrzyska Jana Kantego	3	Gazociąg wybudowany w 2006 r. Nie wymaga przebudowy przy zachowaniu poniższych warunków
GAZOCIĄG	N/C	DN50	Stal	Mokrzyska Działkowa	4	Gazociąg wybudowany w 1990 r. Nie wymaga przebudowy przy zachowaniu poniższych warunków
GAZOCIĄG	S/C	d_n75	PE	Mokrzyska Januszowska	5	Gazociąg wybudowany w 2001 r. Nie wymaga przebudowy przy zachowaniu poniższych warunków
GAZOCIĄG	S/C	d_n75	PE	Mokrzyska Stanisławska	6	Gazociąg wybudowany w 2007 r. Nie wymaga przebudowy przy zachowaniu poniższych warunków

Polska Spółka Gazownictwa sp. z o.o.
ul. Wojciecha Bandrowskiego 16
33-100 Tarnów

Oddział Zakład Gazowniczy w Krakowie
ul. Gazowa 16
31-060 Kraków

Sąd Rejonowy dla Krakowa - Śródmieścia w Krakowie,
XII Wydział Gospodarczy KRS
NIP 5252496411 REGON 142739519 KRS 0000374001
Kapitał zakładowy: 10 488 917 050 zł

www.psgaz.pl

GAZOCIĄG	S/C	d_n50	PE	Mokrzyska Trakt Królewski	7	Gazociąg wybudowany w 2007 r. Nie wymaga przebudowy przy zachowaniu poniższych warunków
GAZOCIĄG	S/C	d_n180	PE	Mokrzyska Wiślana	8	Gazociąg wybudowany w 2007 r. Nie wymaga przebudowy przy zachowaniu poniższych warunków
GAZOCIĄG	S/C	d_n75	PE	Mokrzyska Januszowska	9	Gazociąg wybudowany w 2001 r. Nie wymaga przebudowy przy zachowaniu poniższych warunków
GAZOCIĄG	S/C	d_n40	PE	Mokrzyska Trakt Królewski	10	Gazociąg wybudowany w 2007 r. Nie wymaga przebudowy przy zachowaniu poniższych warunków
GAZOCIĄG	S/C	d_n75	PE	Mokrzyska Trakt Królewski	11	Gazociąg wybudowany w 2007 r. Nie wymaga przebudowy przy zachowaniu poniższych warunków
GAZOCIĄG	S/C	d_n63	PE	Mokrzyska Jana Kantego	12	Gazociąg wybudowany w 2006 r., zabezpieczony rurą osłonową PE d_n110. Nie wymaga przebudowy przy zachowaniu poniższych warunków
GAZOCIĄG	S/C	d_n32	PE	Mokrzyska Jana Kantego	13	Gazociąg wybudowany w 2013 r. Nie wymaga przebudowy przy zachowaniu poniższych warunków
GAZOCIĄG	S/C	d_n75	PE	Mokrzyska Januszowska	14	Gazociąg wybudowany w 2001 r. Nie wymaga przebudowy przy zachowaniu poniższych warunków

Dla ww. sieci gazowej obowiązuje strefa kontrolowana zgodnie z Rozporządzeniem Ministra Gospodarki z dnia 26.04.2013 r. w sprawie warunków technicznych, jakim powinny odpowiadać sieci gazowe i ich usytuowanie (Dz. U. R. P. 2013 poz. 640) z uwzględnieniem §110.

Wyrażamy zgodę na prowadzenie prac w zbliżeniu do sieci gazowej a w szczególności w strefie kontrolowanej gazociągu zgodnie z niżej podanymi warunkami technicznymi:

1. Obiekty budowlane lokalizować względem sieci gazowej z zachowaniem wymogów ww. Rozporządzenia. Całość prac budowlanych wykonać zgodnie z przepisami prawa budowlanego, obowiązującymi Polskimi Normami oraz zasadami wiedzy technicznej.
2. Przed przystąpieniem do prac budowlanych w uzgodnieniu z przedstawicielem Gazowni w Brzesku wykonać niezbędne sondy poprzeczne celem zlokalizowania i potwierdzenia głębokości posadowienia istniejącej sieci gazowej.
3. Należy zachować przykrycie nad siecią gazową minimum 1,0 [m], licząc od górnej tworzącej rury gazowej/rury osłonowej na gazociągu do poziomu projektowanej nawierzchni przy czym nie mniej niż 0,5 [m] od spodu konstrukcji nawierzchni/fundamentów ewentualnych krawężników/obrzeży oraz min. 0,5 [m] od dna rowu.
4. Należy zachować kąt skrzyżowania pomiędzy projektowanymi drogami a istniejącą siecią gazową 60° - 90°.
5. Skrzyżowania uzbrojenia terenu z siecią gazową wykonać z zachowaniem

odległości pionowej pomiędzy krzyżującymi się przewodami min. 0,2 [m].

6. W przebiegu równoległym ewentualne krawężniki oraz obrzeża powinny być usytuowane w odległości poziomej minimum 0,5 [m] od sieci gazowej.
7. Nawierzchnia oraz jej podbudowa nad siecią gazową powinny być rozbieralne i przepuszczające gaz. W przypadku planowania nad gazociągiem nawierzchni z materiałów nierozbieralnych i nieprzepuszczających gazu gazociąg wymagał będzie na tym odcinku zabezpieczenia rurą osłonową i wyprowadzenia jej na min. 0,5 [m] poza tą nawierzchnię (materiał, średnicę oraz sposób montażu rury osłonowej ustalić z przedstawicielem Gazowni w Brzesku).
8. Budowa i przebudowa dróg nie powinny wpływać na stabilność szafek gazowych oraz utrudniać dostępu do nich od strony budowy i przebudowy dróg.
9. W przypadku braku możliwości zachowania ww. warunków, sieć gazową należało będzie przebudować. W przypadku konieczności jej przebudowy należy wystąpić z wnioskiem do naszego Zakładu o podanie warunków technicznych na przebudowę kolidującego z planowaną inwestycją odcinka sieci gazowej.
10. W strefie kontrolowanej gazociągu zabrania się składowania materiałów oraz prowadzenia prac w sposób utrudniający dostęp do gazociągu w celach eksploatacyjnych.
11. Wszelkie prace wykonywane w sąsiedztwie sieci gazowej należy prowadzić ze szczególną ostrożnością, ręcznie w uzgodnieniu oraz pod nadzorem Gazowni w Brzesku, ul. Starowiejska 7A, 32-800 Brzesko. Prace związane z nadzorem zostaną wykonane odpłatnie na pisemne zlecenie Inwestora. O terminie prowadzenia prac należy powiadomić pisemnie Gazownię z 14-sto dniowym wyprzedzeniem.
12. Uszkodzenie izolacji antykorozyjnej gazociągów, należy uzupełnić/naprawić powłoką polietylenową lub równoważną, klasa min. B30.
13. Uszkodzenia sieci gazowej oraz zniszczenia jej oznakowania będą naprawione na koszt Inwestora.
14. Ewentualne korekty co do formy i zakresu zabezpieczenia sieci gazowej są możliwe do dokonania przez Gazownię na etapie wizji w terenie podczas prowadzenia nadzoru nad wykonywanymi pracami.
15. Ważność warunków technicznych określa się na 2 lata od daty ich wydania.

Administratorem danych osobowych jest PSG sp. z o.o. z siedzibą w Tarnowie, ul. Wojciecha Bandrowskiego 16, 33-100 Tarnów. Szczegółowa informacja nt. przetwarzania danych osobowych znajduje się na stronie psgaz.pl w zakładce o nas.

Sprawę prowadzi: Bartłomiej Ujek tel. 14-63-23-261
Sekcja Zarzadzania Majątkiem Sieciowym w Tarnowie ul. Bandrowskiego 16, 33-100 Tarnów

Starszy Specjalista
ds. Zarządzania Majątkiem Sieciowym
Paweł Roszkowicz

Otrzymują:

- Adresat
- Sebastian Grabiński ul. Kościuszki 10/4, 80-451 Gdańsk + PZT
- Gazownia w Brzesku
- Sekcja Zarządzania Majątkiem Sieciowym aa.

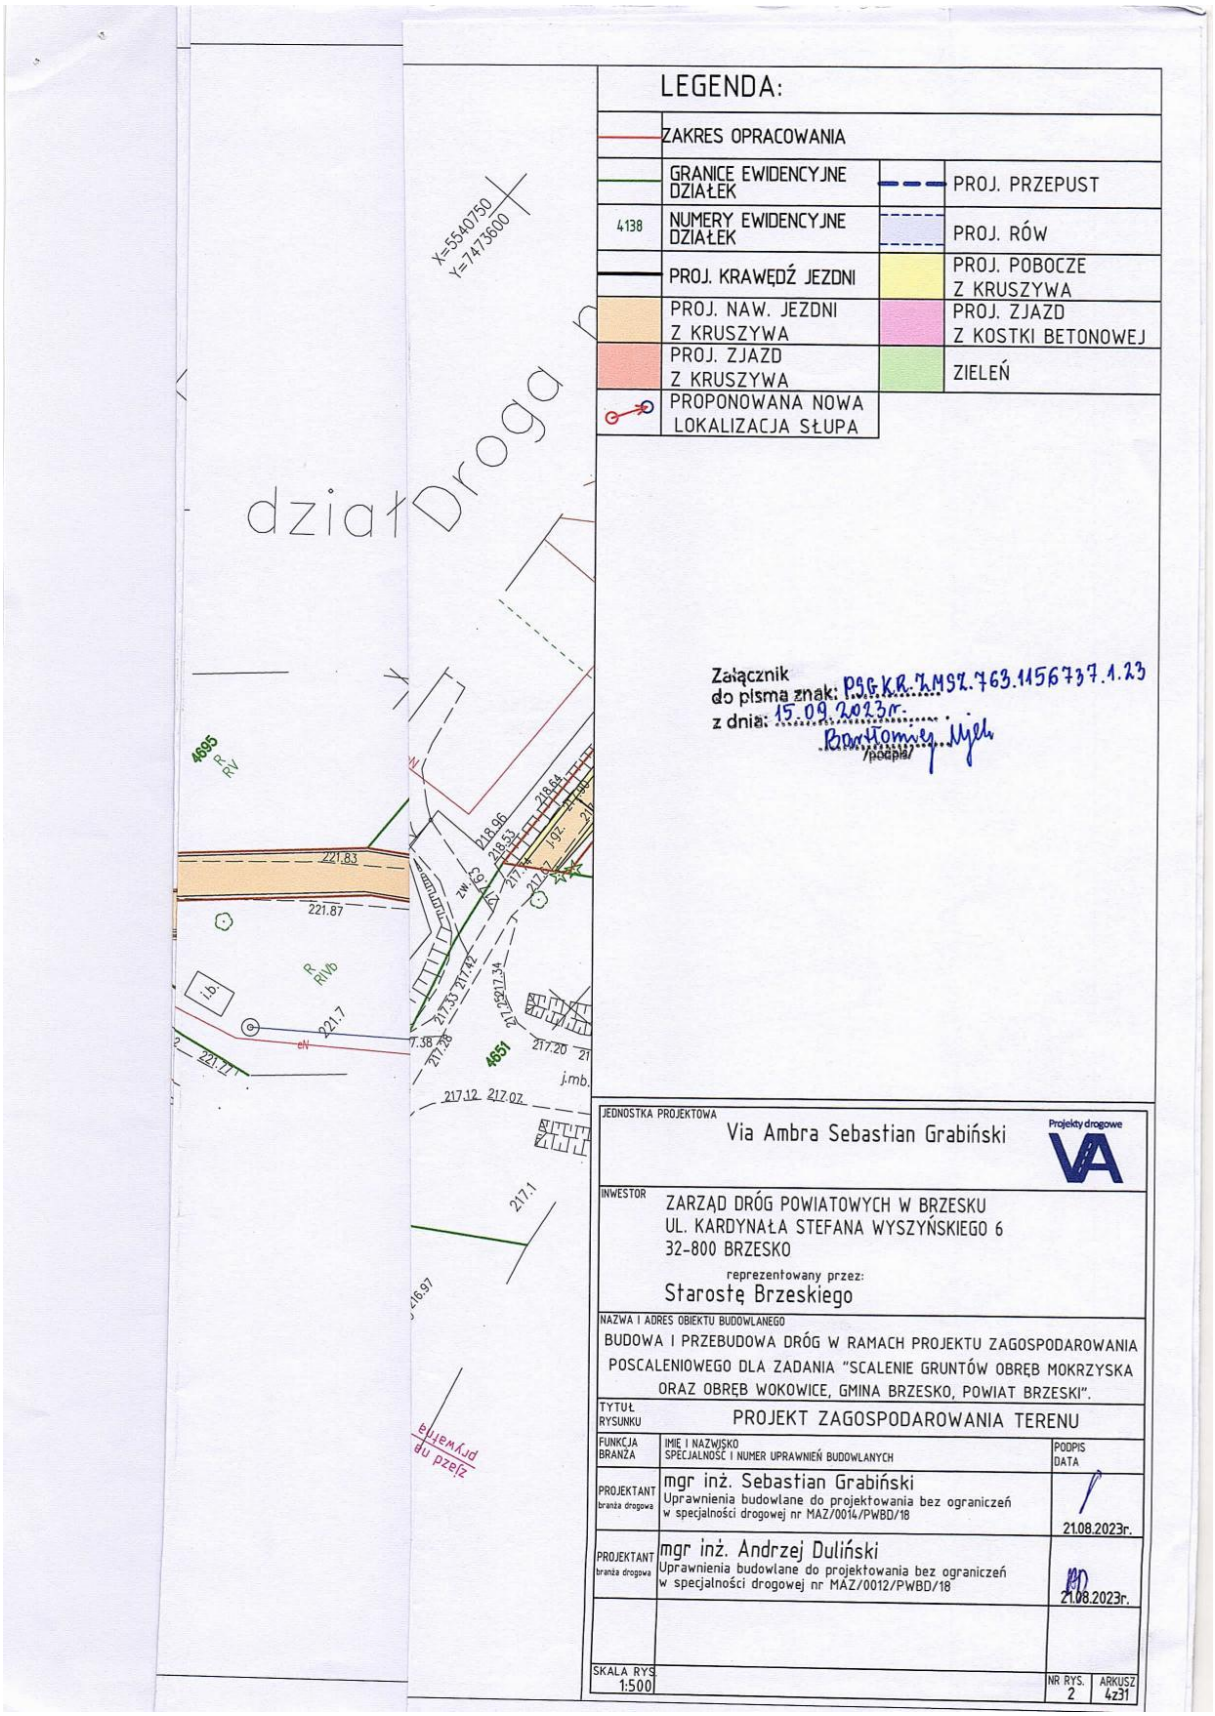
LEGENDA:
ZAKRES OPRACOWANIA
GRANICE EWIDENCYJNE DZIAŁEK
NUMERY EWIDENCYJNE DZIAŁEK
4138
PROJ. KRAWĘDŹ JEZDNI
PROJ. NAW. JEZDNI Z KRUSZYWA
PROJ. ZJAZD Z KRUSZYWA
PROPONOWANA NOWA LOKALIZACJA SŁUPA
PROJ. PRZEPUST
PROJ. RÓW
PROJ. POBOCZE Z KRUSZYWA
PROJ. ZJAZD Z KOSTKI BETONOWEJ
ZIELEŃ
X=5540750
Y=7473600
działDroga
Załącznik
do pisma znak: PSG.KR.7.M92.763.1156737.1.23
z dnia: 15.09.2023r.
Bartłomiej Mysłek
/podpis/
JEDNOSTKA PROJEKTOWA
Via Ambra Sebastian Grabiński
Projekty drogowe
INWESTOR
ZARZĄD DRÓG POWIATOWYCH W BRZESKU
UL. KARDYNAŁA STEFANA WYSZYŃSKIEGO 6
32-800 BRZESKO
reprezentowany przez:
Starostę Brzeskiego
NAZWA I ADRES OBIEKTU BUDOWLANEGO
BUDOWA I PRZEBUDOWA DRÓG W RAMACH PROJEKTU ZAGOSPODAROWANIA POSCALENIOWEGO DLA ZADANIA "SCALENIE GRUNTÓW OBRĘB MOKRZYSKA ORAZ OBRĘB WOKOWICE, GMINA BRZESKO, POWIAT BRZESKI".
TYTUŁ RYSUNKU
PROJEKT ZAGOSPODAROWANIA TERENU
FUNKCJA BRANŻA
IMIĘ I NAZWISKO SPECJALNOŚĆ I NUMER UPRAWNIEŃ BUDOWLANYCH
PODPIS DATA
PROJEKTANT branża drogowa
mgr inż. Sebastian Grabiński
Uprawnienia budowlane do projektowania bez ograniczeń w specjalności drogowej nr MAZ/0014/PWBD/18
21.08.2023r.
PROJEKTANT branża drogowa
mgr inż. Andrzej Duliński
Uprawnienia budowlane do projektowania bez ograniczeń w specjalności drogowej nr MAZ/0012/PWBD/18
21.08.2023r.
SKALA RYS 1:500
NR RYS. 2
ARKUSZ 4z31

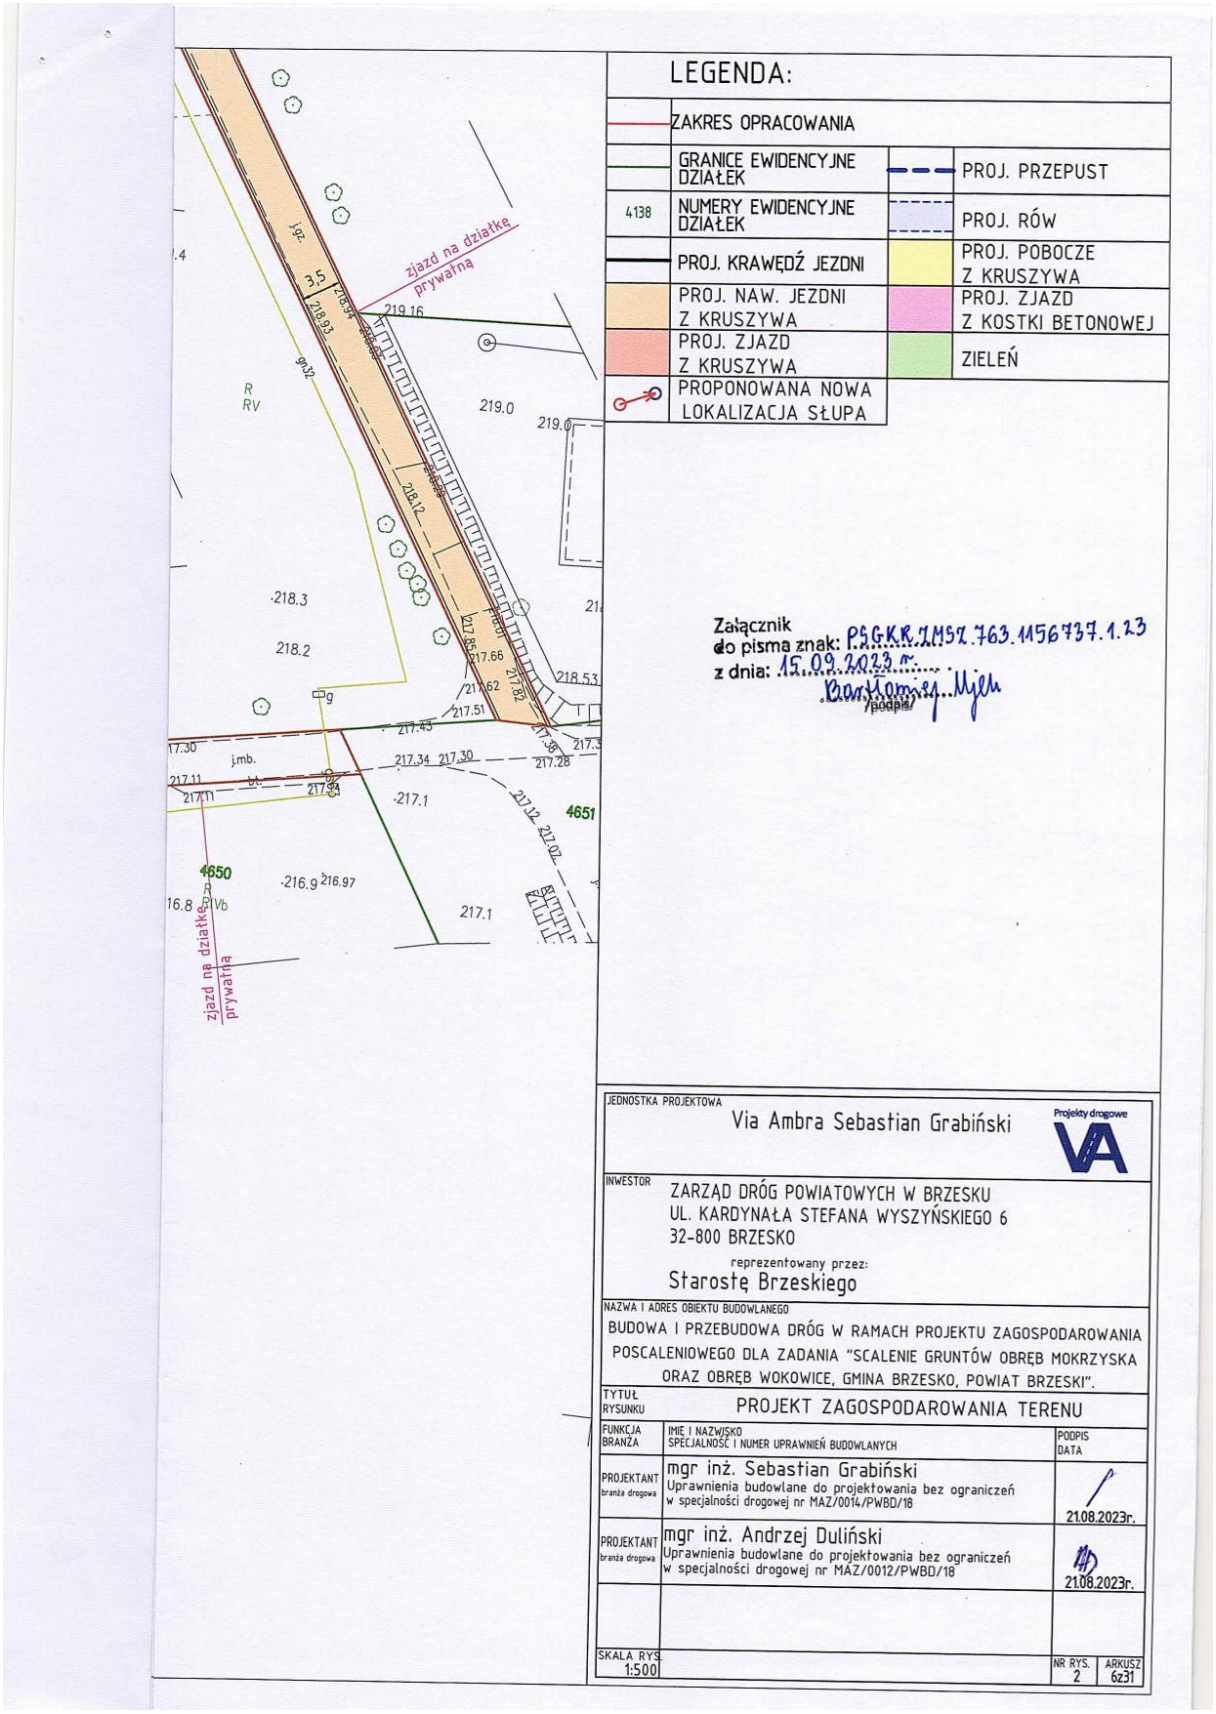
LEGENDA:
ZAKRES OPRACOWANIA
GRANICE EWIDENCYJNE DZIAŁEK
PROJ. PRZEPUST
4138
NUMERY EWIDENCYJNE DZIAŁEK
PROJ. RÓW
PROJ. KRAWĘDŹ JEZDNI
PROJ. POBOCZE Z KRUSZYWA
PROJ. NAW. JEZDNI Z KRUSZYWA
PROJ. ZJAZD Z KOSTKI BETONOWEJ
PROJ. ZJAZD Z KRUSZYWA
ZIELEŃ
PROPONOWANA NOWA LOKALIZACJA SŁUPA
zjazd na działkę prywatną
zjazd na działkę prywatną
4650
4651
Załącznik do pisma znak: PSGKR.7.M52.763.1156737.1.23
z dnia: 15.09.2023 r.
(podpis) Bartłomiej Mycek
JEDNOSTKA PROJEKTOWA
Via Ambra Sebastian Grabiński
Projekty drogowe VA
INWESTOR
ZARZĄD DRÓG POWIATOWYCH W BRZESKU
UL. KARDYNAŁA STEFANA WYSZYŃSKIEGO 6
32-800 BRZESKO
reprezentowany przez:
Starostę Brzeskiego
NAZWA I ADRES OBIEKTU BUDOWLANEGO
BUDOWA I PRZEBUDOWA DRÓG W RAMACH PROJEKTU ZAGOSPODAROWANIA POSCALENIOWEGO DLA ZADANIA "SCALENIE GRUNTÓW OBRĘB MOKRZYSKA ORAZ OBRĘB WOKOWICE, GMINA BRZESKO, POWIAT BRZESKI".
TYTUŁ RYSUNKU
PROJEKT ZAGOSPODAROWANIA TERENU
FUNKCJA BRANŻA
IMIĘ I NAZWISKO SPECJALNOŚĆ I NUMER UPRAWNIEŃ BUDOWLANYCH
PODPIS DATA
PROJEKTANT branża drogowa
mgr inż. Sebastian Grabiński
Uprawnienia budowlane do projektowania bez ograniczeń w specjalności drogowej nr MAZ/0014/PWBD/18
21.08.2023r.
PROJEKTANT branża drogowa
mgr inż. Andrzej Duliński
Uprawnienia budowlane do projektowania bez ograniczeń w specjalności drogowej nr MAZ/0012/PWBD/18
21.08.2023r.
SKALA RYS. 1:500
NR RYS. 2
ARKUSZ 6z31

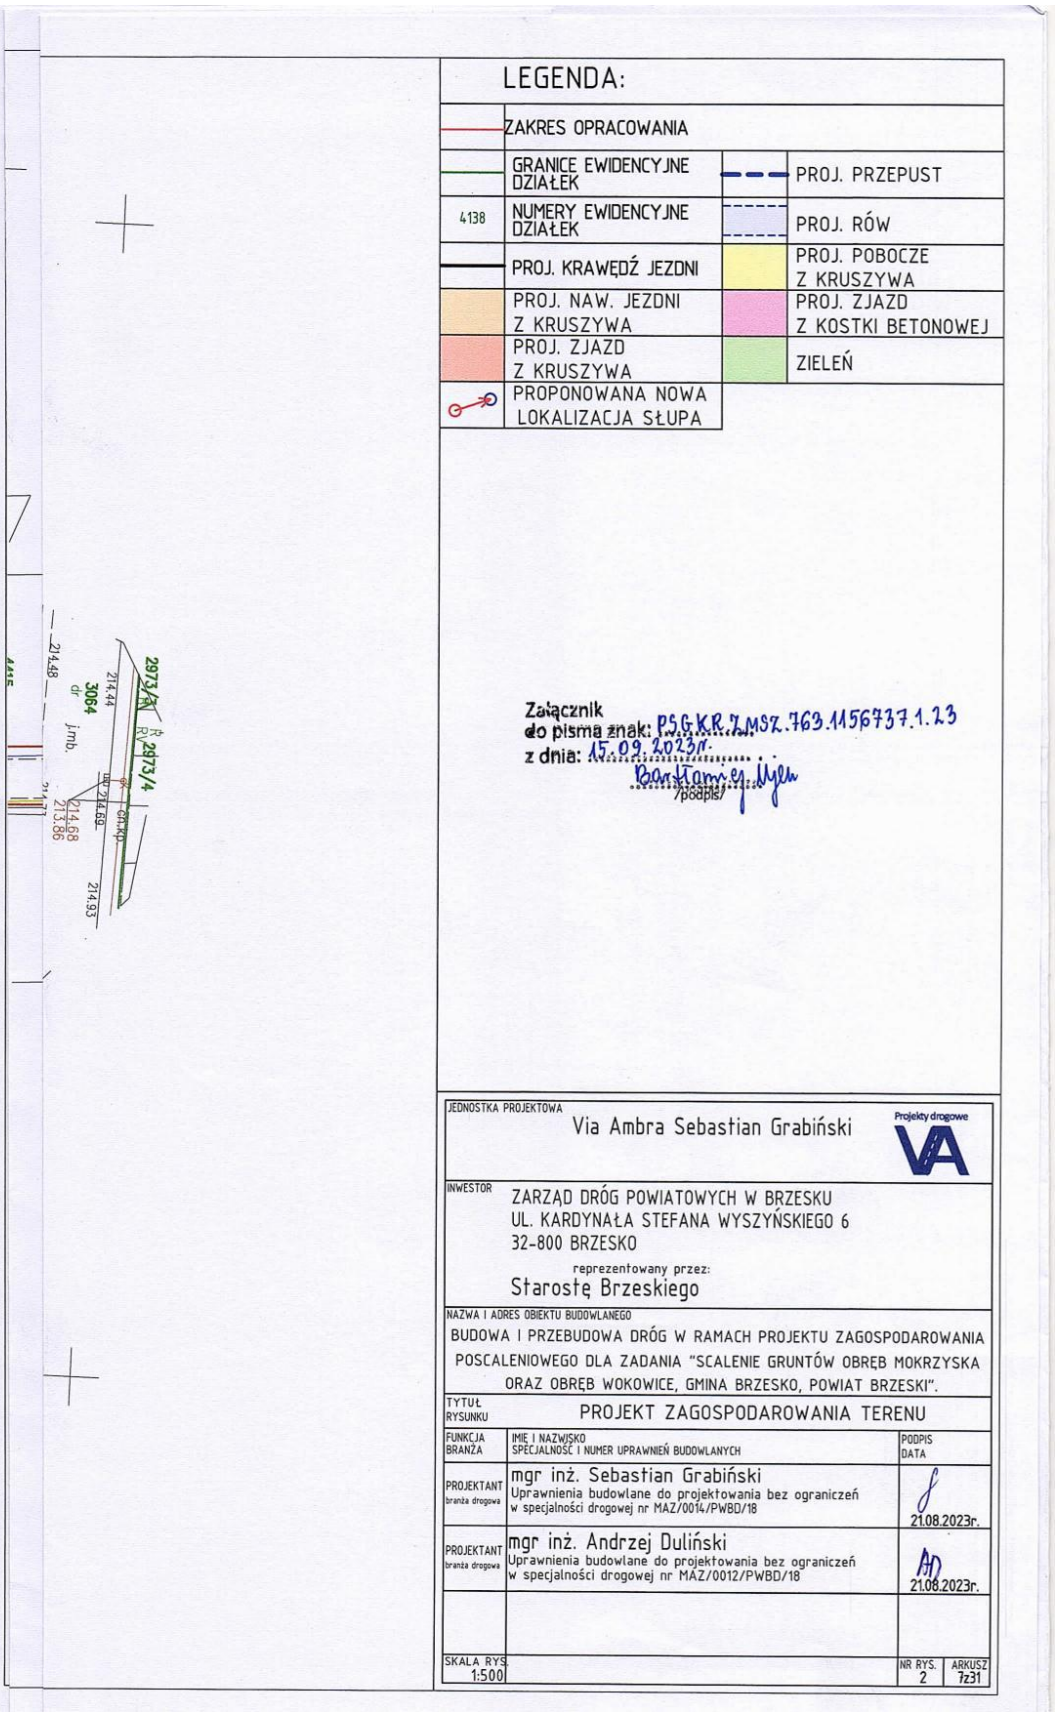
LEGENDA:
ZAKRES OPRACOWANIA
GRANICE EWIDENCYJNE DZIAŁEK
PROJ. PRZEPUST
4138
NUMERY EWIDENCYJNE DZIAŁEK
PROJ. RÓW
PROJ. KRAWĘDŹ JEZDNI
PROJ. POBOCZE Z KRUSZYWA
PROJ. NAW. JEZDNI Z KRUSZYWA
PROJ. ZJAZD Z KOSTKI BETONOWEJ
PROJ. ZJAZD Z KRUSZYWA
ZIELEŃ
PROPONOWANA NOWA LOKALIZACJA SŁUPA
Załącznik
do pisma znak: PSG.KR.7.MSZ.763.1156737.1.23
z dnia: 15.09.2023r.
/podpis/
2973/3
2973/4
3064
dr
214.44
214.48
214.68
213.86
214.69
214.93
JEDNOSTKA PROJEKTOWA
Via Ambra Sebastian Grabiński
Projekty drogowe
INWESTOR
ZARZĄD DRÓG POWIATOWYCH W BRZESKU
UL. KARDYNAŁA STEFANA WYSZYŃSKIEGO 6
32-800 BRZESKO
reprezentowany przez:
Starostę Brzeskiego
NAZWA I ADRES OBIEKTU BUDOWLANEGO
BUDOWA I PRZEBUDOWA DRÓG W RAMACH PROJEKTU ZAGOSPODAROWANIA POSCALENIOWEGO DLA ZADANIA "SCALENIE GRUNTÓW OBRĘB MOKRZYSKA ORAZ OBRĘB WOKOWICE, GMINA BRZESKO, POWIAT BRZESKI".
TYTUŁ RYSUNKU
PROJEKT ZAGOSPODAROWANIA TERENU
FUNKCJA BRANŻA
IMIĘ I NAZWISKO SPECJALNOŚĆ I NUMER UPRAWNIEŃ BUDOWLANYCH
PODPIS DATA
PROJEKTANT branża drogowa
mgr inż. Sebastian Grabiński
Uprawnienia budowlane do projektowania bez ograniczeń w specjalności drogowej nr MAZ/0014/PWBD/18
21.08.2023r.
PROJEKTANT branża drogowa
mgr inż. Andrzej Duliński
Uprawnienia budowlane do projektowania bez ograniczeń w specjalności drogowej nr MAZ/0012/PWBD/18
21.08.2023r.
SKALA RYS. 1:500
NR RYS. 2
ARKUSZ 7z31

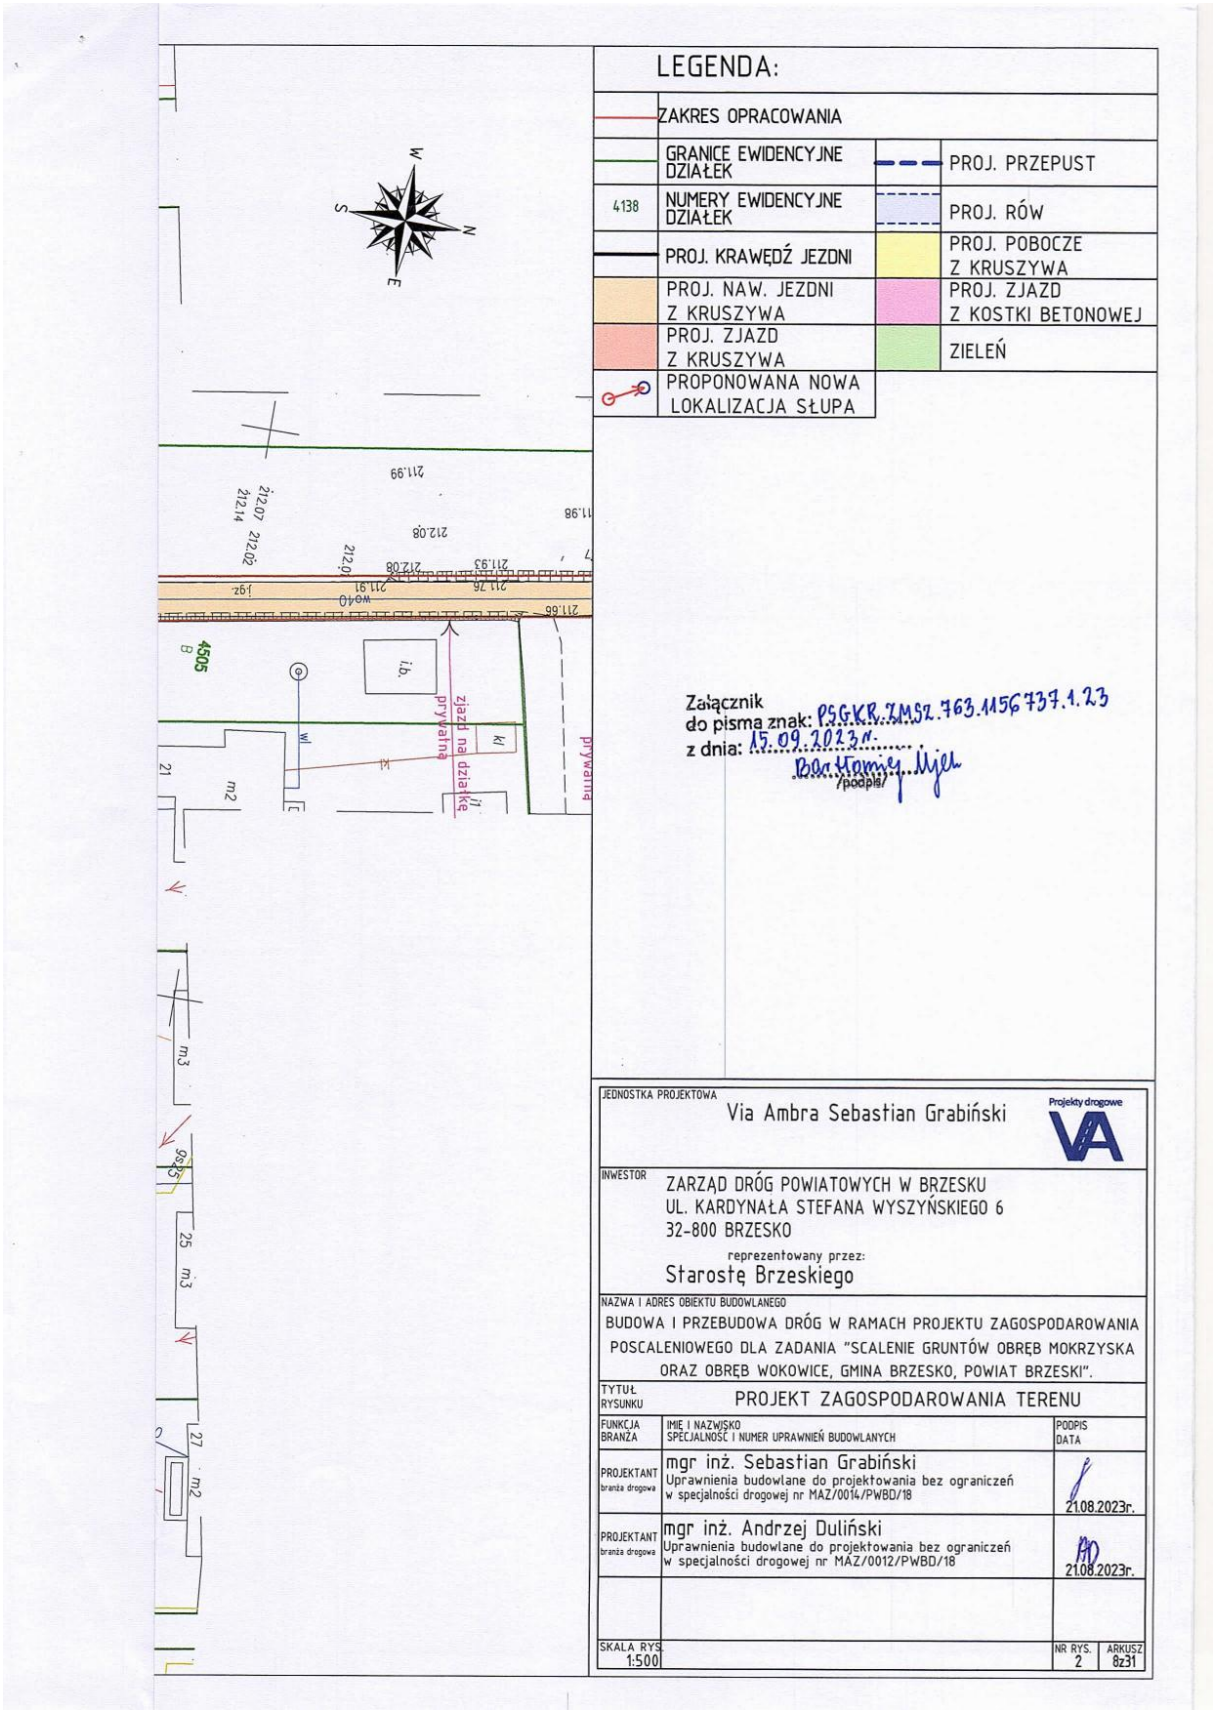
LEGENDA:
ZAKRES OPRACOWANIA
GRANICE EWIDENCYJNE DZIAŁEK
4138
NUMERY EWIDENCYJNE DZIAŁEK
PROJ. KRAWĘDŹ JEZDNI
PROJ. NAW. JEZDNI Z KRUSZYWA
PROJ. ZJAZD Z KRUSZYWA
PROPONOWANA NOWA LOKALIZACJA SŁUPA
PROJ. PRZEPUST
PROJ. RÓW
PROJ. POBOCZE Z KRUSZYWA
PROJ. ZJAZD Z KOSTKI BETONOWEJ
ZIELEŃ
Załącznik do pisma znak: PSGKR.ZMSZ.763.1156737.1.23
z dnia: 15.09.2023 r.
(podpis)
JEDNOSTKA PROJEKTOWA
Via Ambra Sebastian Grabiński
Projekty drogowe
INWESTOR
ZARZĄD DRÓG POWIATOWYCH W BRZESKU
UL. KARDYNAŁA STEFANA WYSZYŃSKIEGO 6
32-800 BRZESKO
reprezentowany przez:
Starostę Brzeskiego
NAZWA I ADRES OBIEKTU BUDOWLANEGO
BUDOWA I PRZEBUDOWA DRÓG W RAMACH PROJEKTU ZAGOSPODAROWANIA POSCALENIOWEGO DLA ZADANIA "SCALENIE GRUNTÓW OBRĘB MOKRZYSKA ORAZ OBRĘB WOKOWICE, GMINA BRZESKO, POWIAT BRZESKI".
TYTUŁ RYSUNKU
PROJEKT ZAGOSPODAROWANIA TERENU
FUNKCJA BRANŻA
IMIĘ I NAZWISKO SPECJALNOŚĆ I NUMER UPRAWNIEŃ BUDOWLANYCH
PODPIS DATA
PROJEKTANT branża drogowa
mgr inż. Sebastian Grabiński
Uprawnienia budowlane do projektowania bez ograniczeń w specjalności drogowej nr MAZ/0014/PWBD/18
21.08.2023r.
PROJEKTANT branża drogowa
mgr inż. Andrzej Duliński
Uprawnienia budowlane do projektowania bez ograniczeń w specjalności drogowej nr MAZ/0012/PWBD/18
21.08.2023r.
SKALA RYS. 1:500
NR RYS. 2
ARKUSZ 8z31

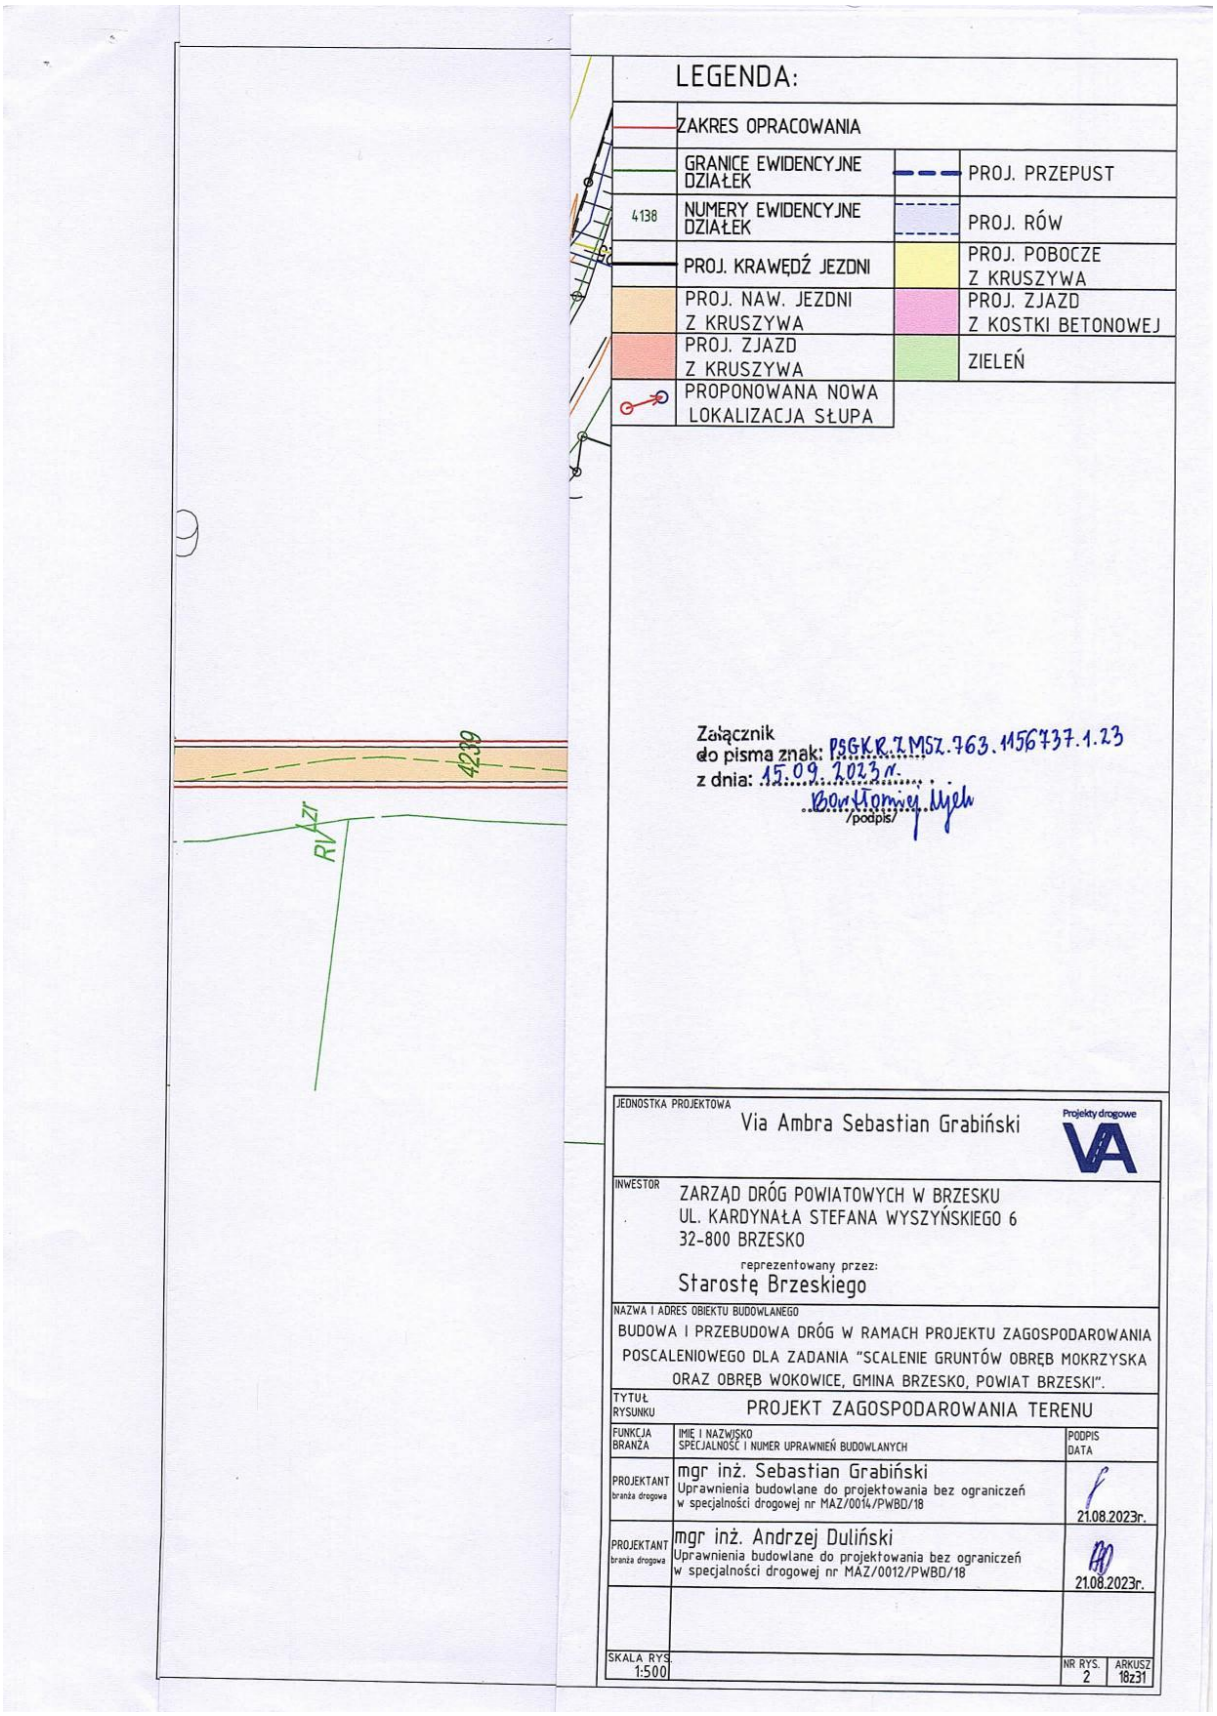
LEGENDA:
ZAKRES OPRACOWANIA
GRANICE EWIDENCYJNE DZIAŁEK
PROJ. PRZEPUST
4138
NUMERY EWIDENCYJNE DZIAŁEK
PROJ. RÓW
PROJ. KRAWĘDŹ JEZDNI
PROJ. POBOCZE Z KRUSZYWA
PROJ. NAW. JEZDNI Z KRUSZYWA
PROJ. ZJAZD Z KOSTKI BETONOWEJ
PROJ. ZJAZD Z KRUSZYWA
ZIELEŃ
PROPONOWANA NOWA LOKALIZACJA SŁUPA
Załącznik
do pisma znak: PSGKR.7.MSZ.763.1156737.1.23
z dnia: 15.09.2023 r.
/podpis/
4239
RV AZT
JEDNOSTKA PROJEKTOWA
Via Ambra Sebastian Grabiński
Projekty drogowe
INWESTOR
ZARZĄD DRÓG POWIATOWYCH W BRZESKU
UL. KARDYNAŁA STEFANA WYSZYŃSKIEGO 6
32-800 BRZESKO
reprezentowany przez:
Starostę Brzeskiego
NAZWA I ADRES OBIEKTU BUDOWLANEGO
BUDOWA I PRZEBUDOWA DRÓG W RAMACH PROJEKTU ZAGOSPODAROWANIA POSCALENIOWEGO DLA ZADANIA "SCALENIE GRUNTÓW OBRĘB MOKRZYSKA ORAZ OBRĘB WOKOWICE, GMINA BRZESKO, POWIAT BRZESKI".
TYTUŁ RYSUNKU
PROJEKT ZAGOSPODAROWANIA TERENU
FUNKCJA BRANŻA
IMIĘ I NAZWISKO SPECJALNOŚĆ I NUMER UPRAWNIEŃ BUDOWLANYCH
PODPIS DATA
PROJEKTANT branża drogowa
mgr inż. Sebastian Grabiński
Uprawnienia budowlane do projektowania bez ograniczeń w specjalności drogowej nr MAZ/0014/PWBD/18
21.08.2023r.
PROJEKTANT branża drogowa
mgr inż. Andrzej Duliński
Uprawnienia budowlane do projektowania bez ograniczeń w specjalności drogowej nr MAZ/0012/PWBD/18
21.08.2023r.
SKALA RYS.
1:500
NR RYS.
2
ARKUSZ
18z31

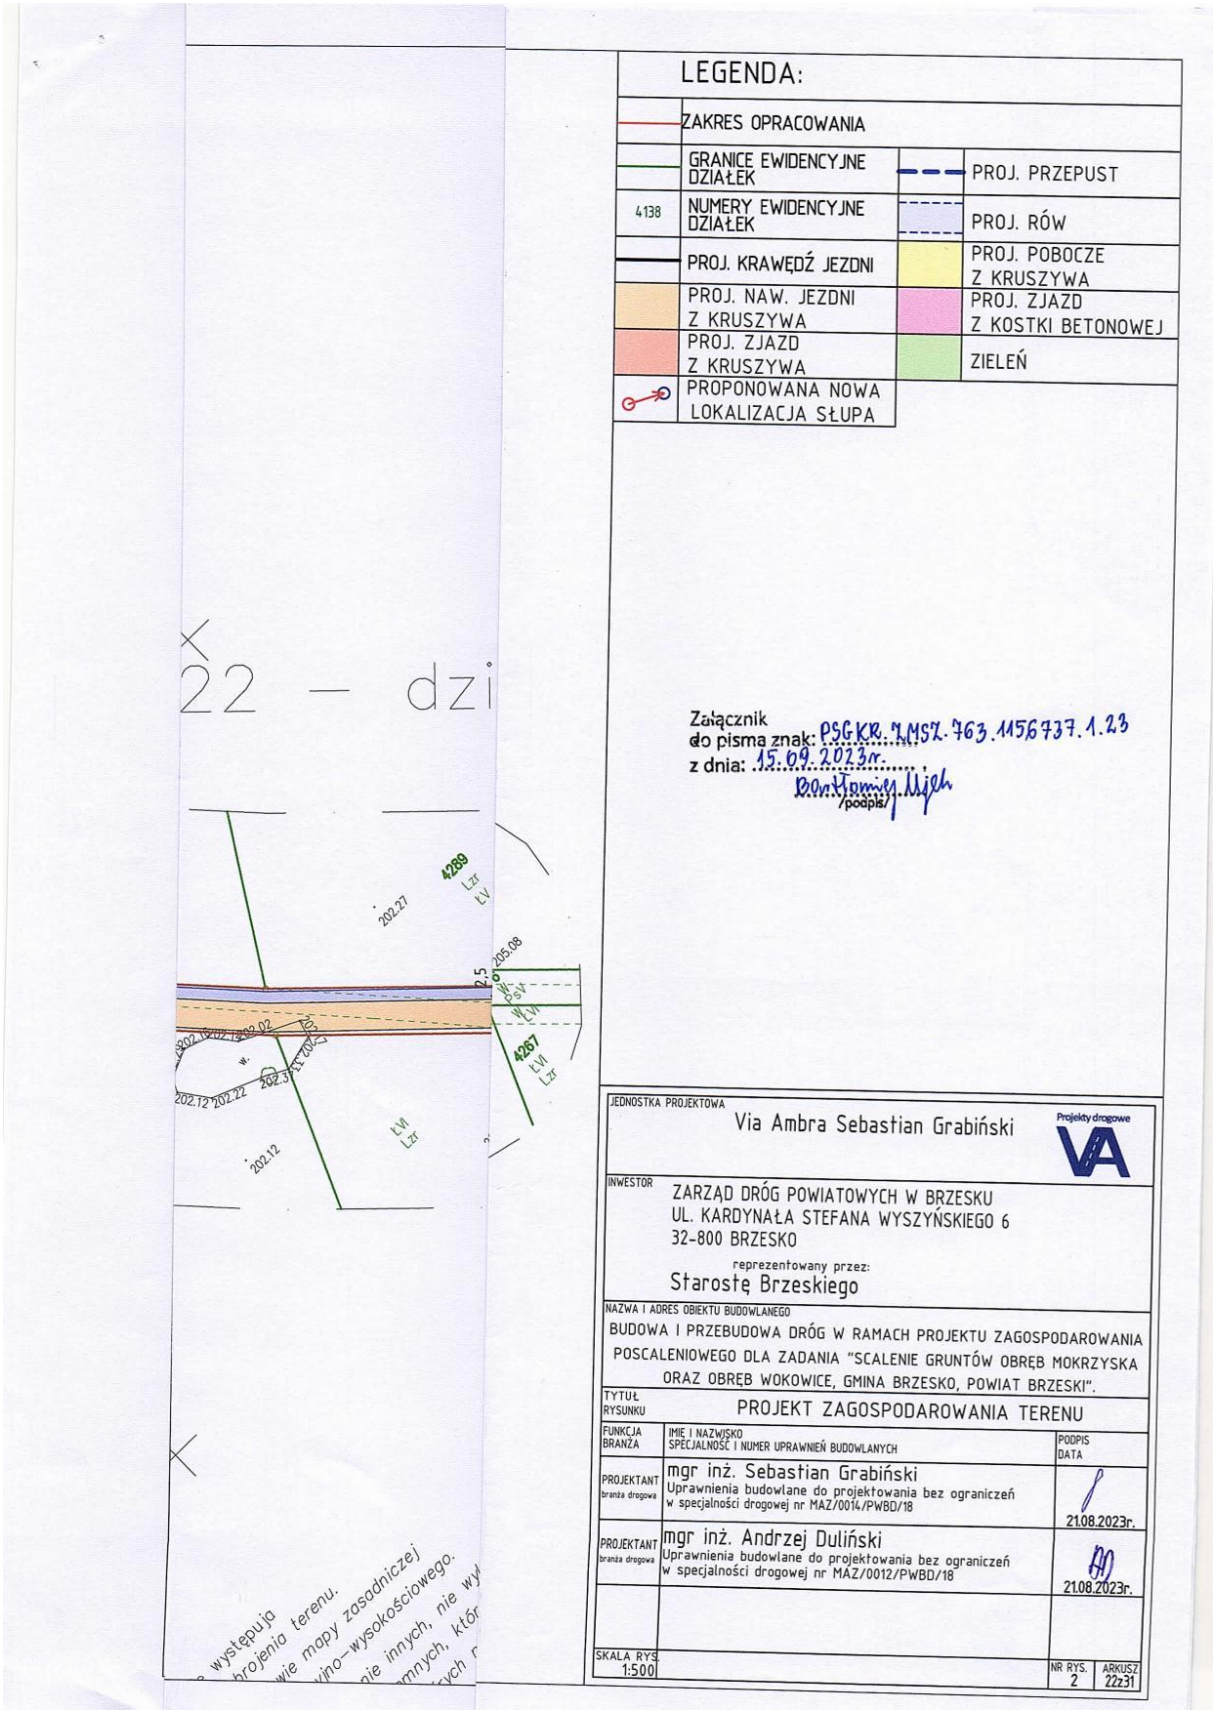
LEGENDA:
ZAKRES OPRACOWANIA
GRANICE EWIDENCYJNE DZIAŁEK
PROJ. PRZEPUST
4138
NUMERY EWIDENCYJNE DZIAŁEK
PROJ. RÓW
PROJ. KRAWĘDŹ JEZDNI
PROJ. POBOCZE Z KRUSZYWA
PROJ. NAW. JEZDNI Z KRUSZYWA
PROJ. ZJAZD Z KOSTKI BETONOWEJ
PROJ. ZJAZD Z KRUSZYWA
ZIELEŃ
PROPONOWANA NOWA LOKALIZACJA SŁUPA
Załącznik do pisma znak: PSGKR.7.MSZ.763.1156737.1.23
z dnia: 15.09.2023r.
/podpis/
4289
4267
202.27
205.08
202.12
202.22
JEDNOSTKA PROJEKTOWA
Via Ambra Sebastian Grabiński
Projekty drogowe
INWESTOR
ZARZĄD DRÓG POWIATOWYCH W BRZESKU
UL. KARDYNAŁA STEFANA WYSZYŃSKIEGO 6
32-800 BRZESKO
reprezentowany przez:
Starostę Brzeskiego
NAZWA I ADRES OBIEKTU BUDOWLANEGO
BUDOWA I PRZEBUDOWA DRÓG W RAMACH PROJEKTU ZAGOSPODAROWANIA POSCALENIOWEGO DLA ZADANIA "SCALENIE GRUNTÓW OBRĘB MOKRZYSKA ORAZ OBRĘB WOKOWICE, GMINA BRZESKO, POWIAT BRZESKI".
TYTUŁ RYSUNKU
PROJEKT ZAGOSPODAROWANIA TERENU
FUNKCJA BRANŻA
IMIĘ I NAZWISKO SPECJALNOŚĆ I NUMER UPRAWNIEŃ BUDOWLANYCH
PODPIS DATA
PROJEKTANT branża drogowa
mgr inż. Sebastian Grabiński
Uprawnienia budowlane do projektowania bez ograniczeń w specjalności drogowej nr MAZ/0014/PWBD/18
21.08.2023r.
PROJEKTANT branża drogowa
mgr inż. Andrzej Duliński
Uprawnienia budowlane do projektowania bez ograniczeń w specjalności drogowej nr MAZ/0012/PWBD/18
21.08.2023r.
SKALA RYS. 1:500
NR RYS. 2
ARKUSZ 22z31

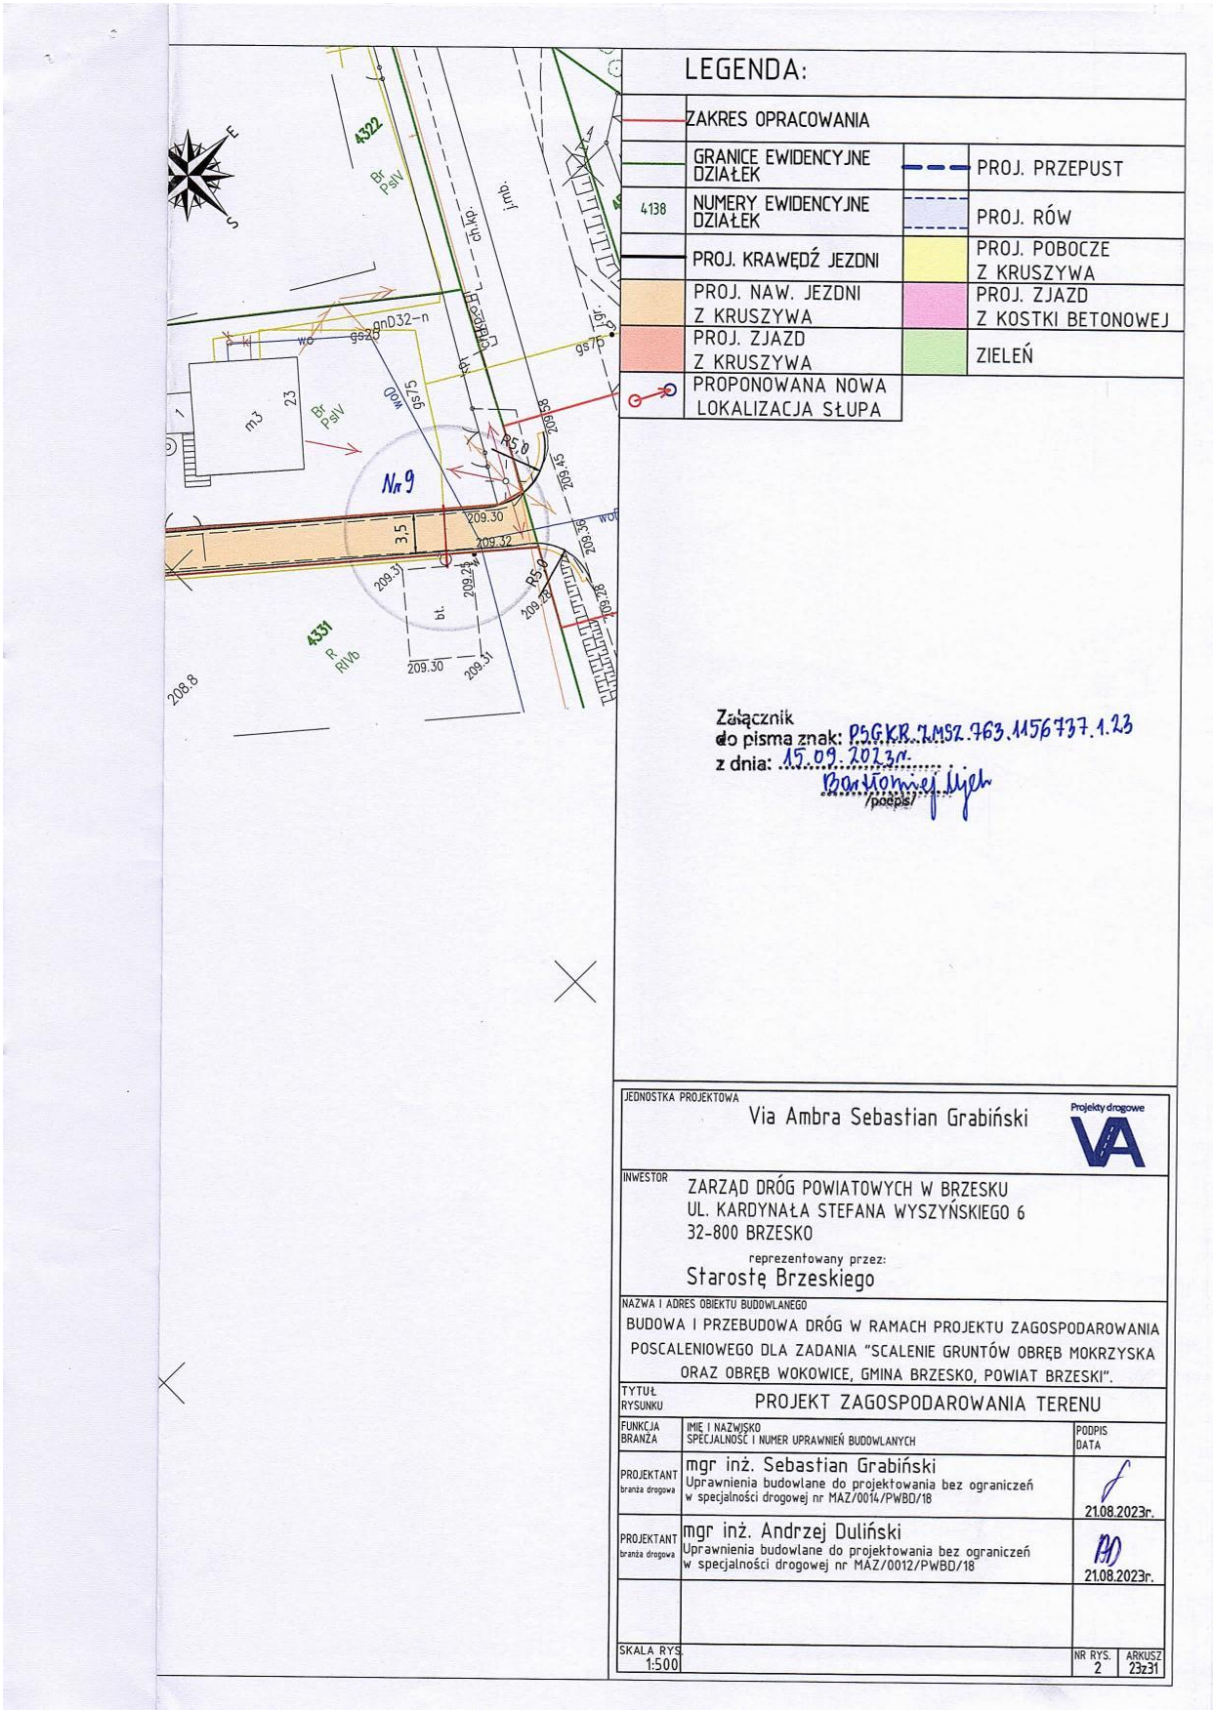
LEGENDA:
ZAKRES OPRACOWANIA
GRANICE EWIDENCYJNE DZIAŁEK
NUMERY EWIDENCYJNE DZIAŁEK
4138
PROJ. KRAWĘDŹ JEZDNI
PROJ. NAW. JEZDNI Z KRUSZYWA
PROJ. ZJAZD Z KRUSZYWA
PROPONOWANA NOWA LOKALIZACJA SŁUPA
PROJ. PRZEPUST
PROJ. RÓW
PROJ. POBOCZE Z KRUSZYWA
PROJ. ZJAZD Z KOSTKI BETONOWEJ
ZIELEŃ
Nr 9
4322
4331
209.30
209.31
209.32
208.8
Załącznik
do pisma znak: PSGKR.7.MSZ.763.1156737.1.23
z dnia: 15.09.2023r.
(podpis)
JEDNOSTKA PROJEKTOWA
Via Ambra Sebastian Grabiński
Projekty drogowe
INWESTOR
ZARZĄD DRÓG POWIATOWYCH W BRZESKU
UL. KARDYNAŁA STEFANA WYSZYŃSKIEGO 6
32-800 BRZESKO
reprezentowany przez:
Starostę Brzeskiego
NAZWA I ADRES OBIEKTU BUDOWLANEGO
BUDOWA I PRZEBUDOWA DRÓG W RAMACH PROJEKTU ZAGOSPODAROWANIA POSCALENIOWEGO DLA ZADANIA "SCALENIE GRUNTÓW OBRĘB MOKRZYSKA ORAZ OBRĘB WOKOWICE, GMINA BRZESKO, POWIAT BRZESKI".
TYTUŁ RYSUNKU
PROJEKT ZAGOSPODAROWANIA TERENU
FUNKCJA BRANŻA
IMIĘ I NAZWISKO SPECJALNOŚĆ I NUMER UPRAWNIEŃ BUDOWLANYCH
PODPIS DATA
PROJEKTANT branża drogowa
mgr inż. Sebastian Grabiński
Uprawnienia budowlane do projektowania bez ograniczeń w specjalności drogowej nr MAZ/0014/PWBD/18
21.08.2023r.
PROJEKTANT branża drogowa
mgr inż. Andrzej Duliński
Uprawnienia budowlane do projektowania bez ograniczeń w specjalności drogowej nr MAZ/0012/PWBD/18
21.08.2023r.
SKALA RYS. 1:500
NR RYS. 2
ARKUSZ 23z31

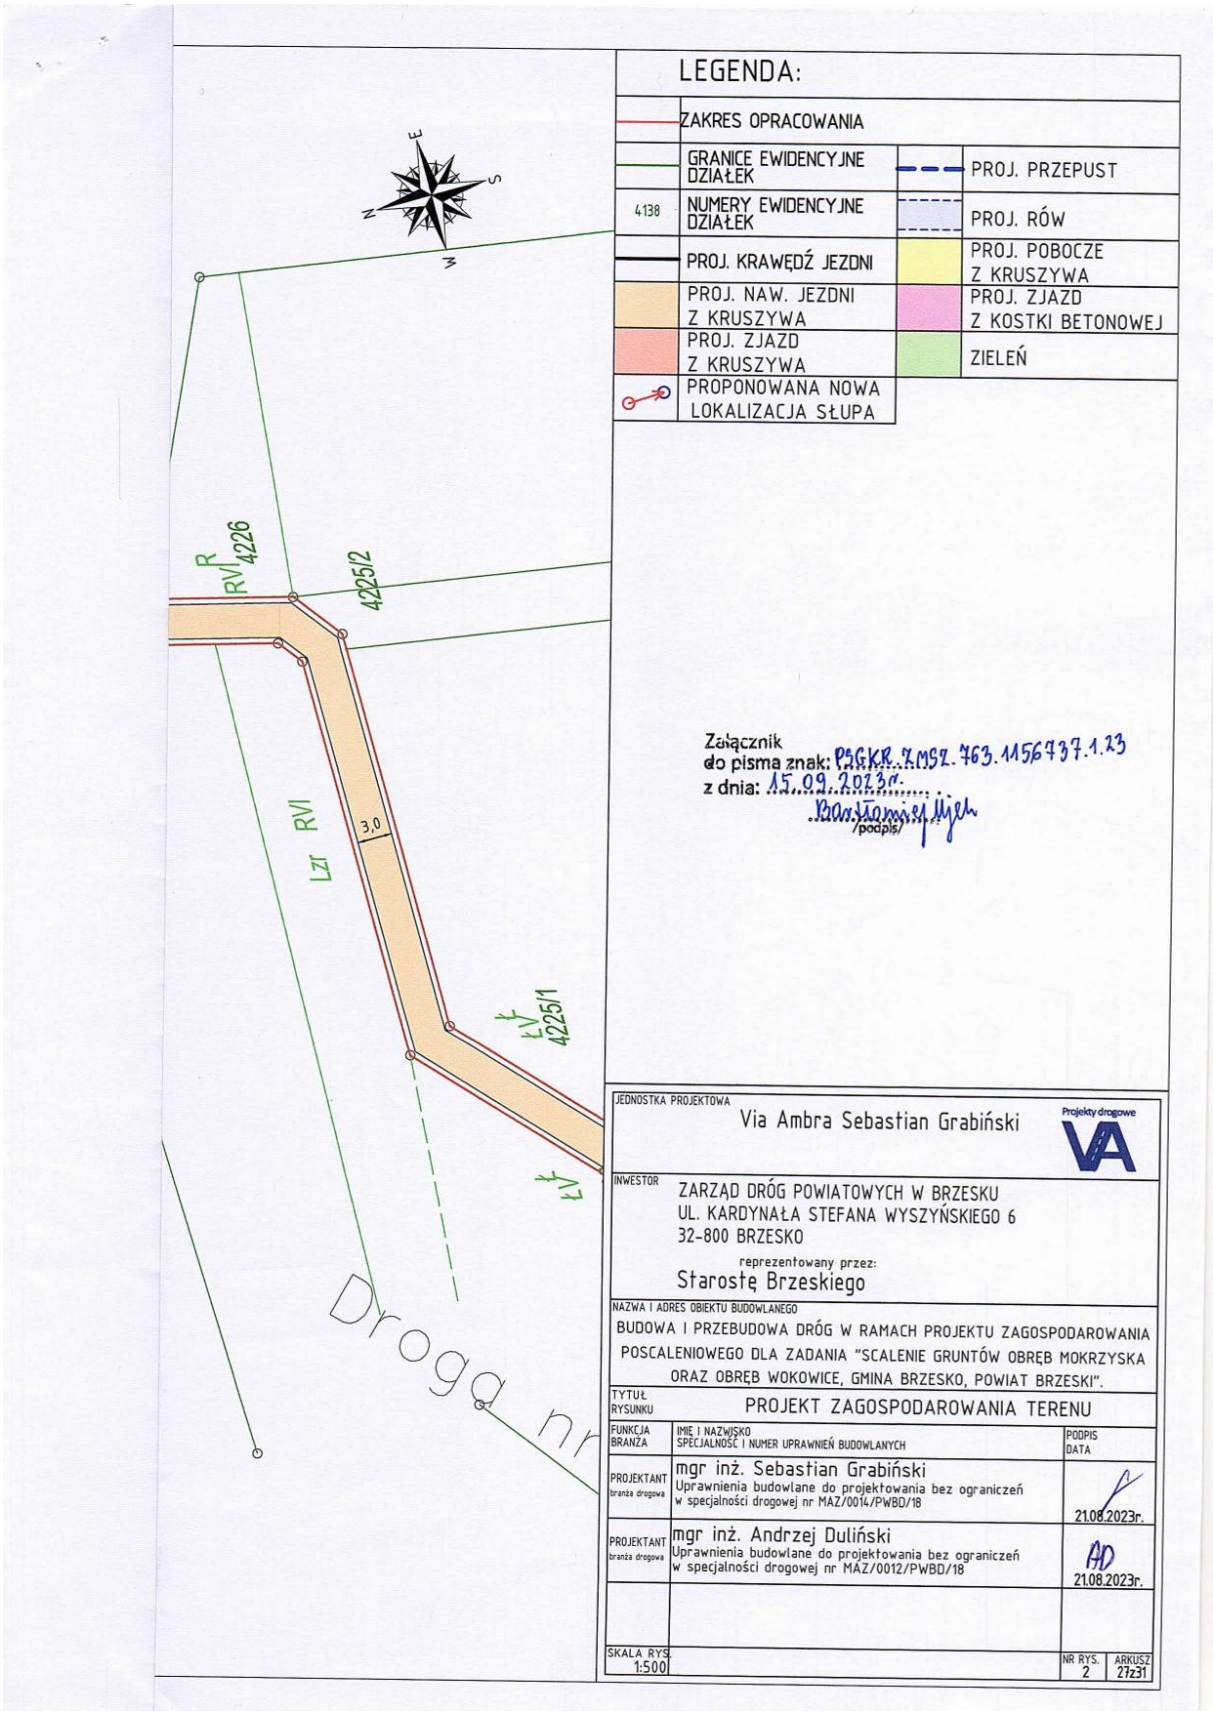
LEGENDA:
ZAKRES OPRACOWANIA
GRANICE EWIDENCYJNE DZIAŁEK
4138 NUMERY EWIDENCYJNE DZIAŁEK
PROJ. KRAWĘDŹ JEZDNI
PROJ. NAW. JEZDNI Z KRUSZYWA
PROJ. ZJAZD Z KRUSZYWA
PROPONOWANA NOWA LOKALIZACJA SŁUPA
PROJ. PRZEPUST
PROJ. RÓW
PROJ. POBOCZE Z KRUSZYWA
PROJ. ZJAZD Z KOSTKI BETONOWEJ
ZIELEŃ
R RVI 4226
4225/2
Lzr RVI
3,0
ŁV 4225/1
ŁV
Droga nr
Załącznik
do pisma znak: PSGKR.7.MSZ.763.1156737.1.23
z dnia: 15.09.2023r.
(podpis)
JEDNOSTKA PROJEKTOWA
Via Ambra Sebastian Grabiński
Projekty drogowe
INWESTOR
ZARZĄD DRÓG POWIATOWYCH W BRZESKU
UL. KARDYNAŁA STEFANA WYSZYŃSKIEGO 6
32-800 BRZESKO
reprezentowany przez:
Starostę Brzeskiego
NAZWA I ADRES OBIEKTU BUDOWLANEGO
BUDOWA I PRZEBUDOWA DRÓG W RAMACH PROJEKTU ZAGOSPODAROWANIA POSCALENIOWEGO DLA ZADANIA "SCALENIE GRUNTÓW OBRĘB MOKRZYSKA ORAZ OBRĘB WOKOWICE, GMINA BRZESKO, POWIAT BRZESKI".
TYTUŁ RYSUNKU
PROJEKT ZAGOSPODAROWANIA TERENU
FUNKCJA BRANŻA
IMIĘ I NAZWISKO SPECJALNOŚĆ I NUMER UPRAWNIEŃ BUDOWLANYCH
PODPIS DATA
PROJEKTANT branża drogowa
mgr inż. Sebastian Grabiński
Uprawnienia budowlane do projektowania bez ograniczeń w specjalności drogowej nr MAZ/0014/PWBD/18
21.08.2023r.
PROJEKTANT branża drogowa
mgr inż. Andrzej Duliński
Uprawnienia budowlane do projektowania bez ograniczeń w specjalności drogowej nr MAZ/0012/PWBD/18
21.08.2023r.
SKALA RYS. 1:500
NR RYS. 2
ARKUSZ 27z31

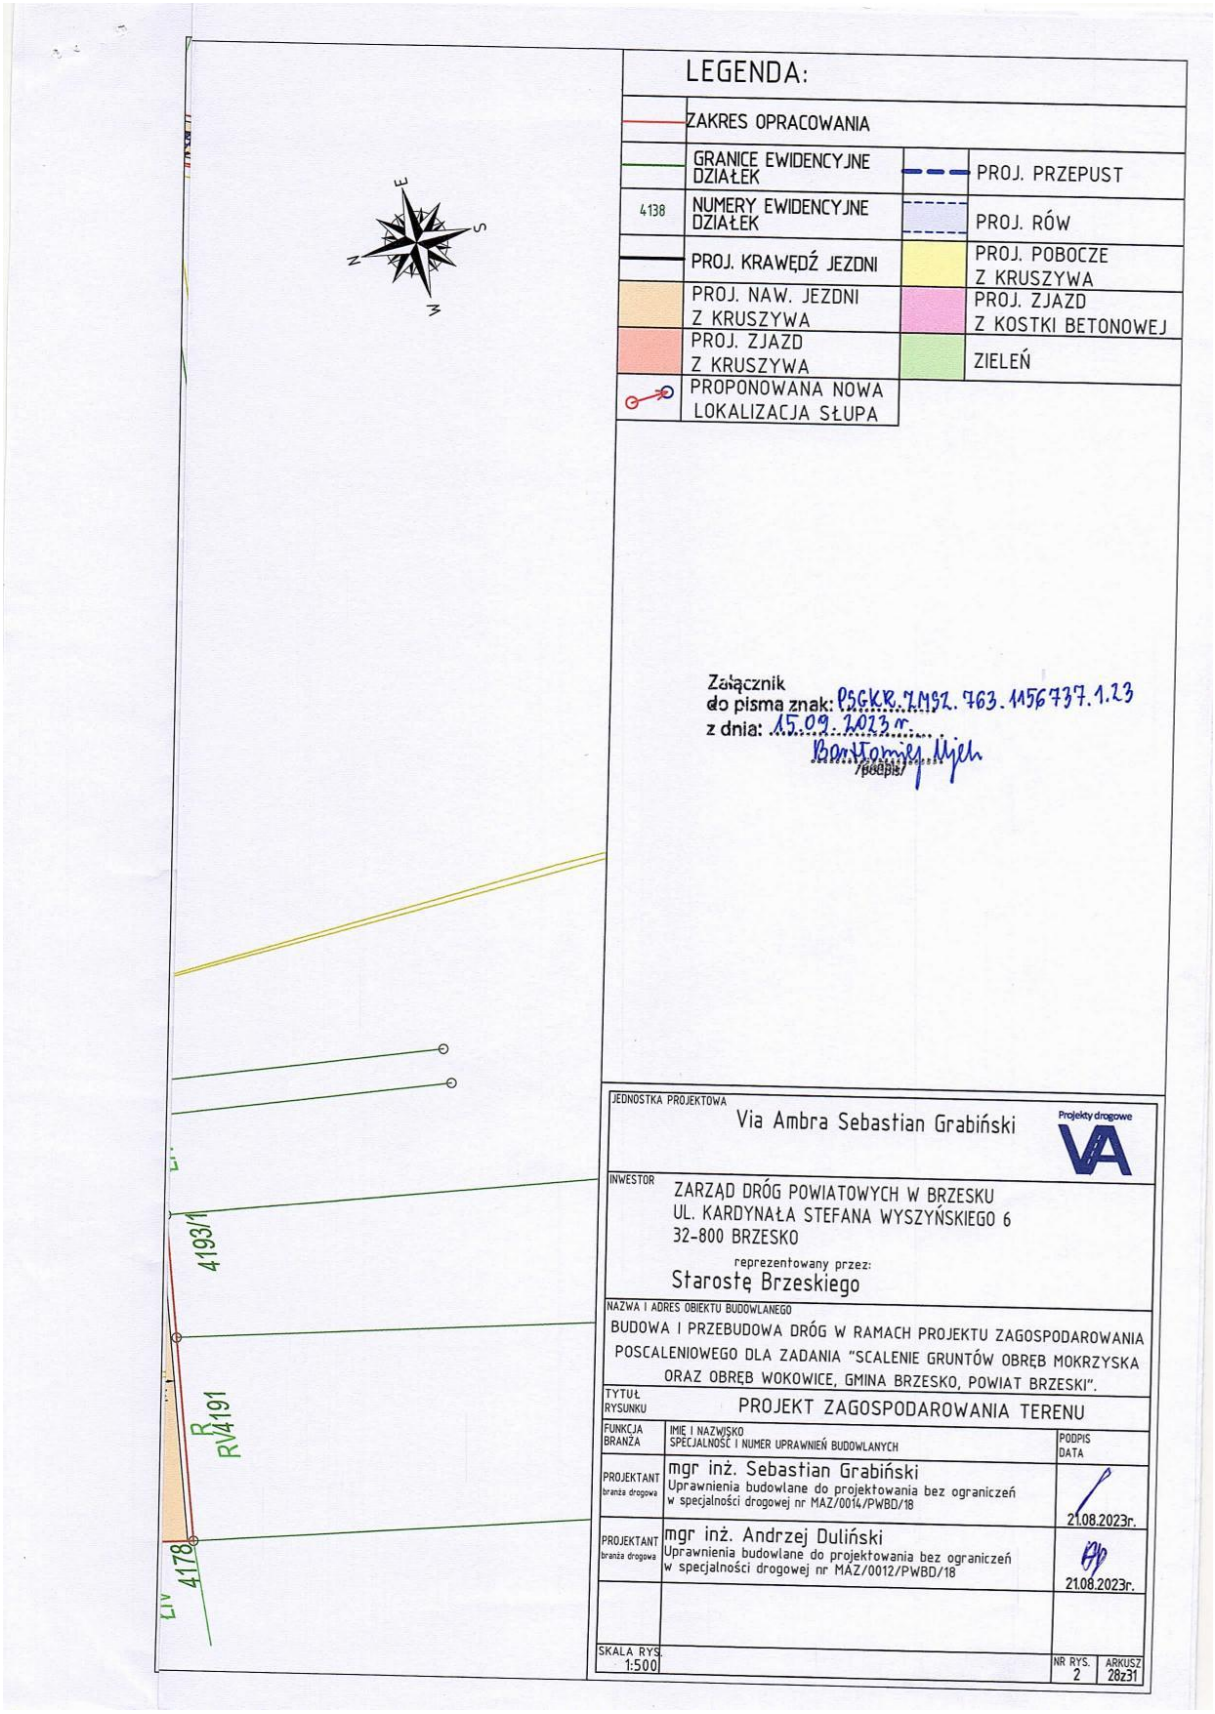
LEGENDA:
ZAKRES OPRACOWANIA
GRANICE EWIDENCYJNE DZIAŁEK
4138
NUMERY EWIDENCYJNE DZIAŁEK
PROJ. KRAWĘDŹ JEZDNI
PROJ. NAW. JEZDNI Z KRUSZYWA
PROJ. ZJAZD Z KRUSZYWA
PROPONOWANA NOWA LOKALIZACJA SŁUPA
PROJ. PRZEPUST
PROJ. RÓW
PROJ. POBOCZE Z KRUSZYWA
PROJ. ZJAZD Z KOSTKI BETONOWEJ
ZIELEŃ
Załącznik
do pisma znak: PSGKR.7452.763.1156737.1.23
z dnia: 15.09.2023 r.
(podpis)
4193/1
R
RV4191
4178
LIV
JEDNOSTKA PROJEKTOWA
Via Ambra Sebastian Grabiński
Projekty drogowe
INWESTOR
ZARZĄD DRÓG POWIATOWYCH W BRZESKU
UL. KARDYNAŁA STEFANA WYSZYŃSKIEGO 6
32-800 BRZESKO
reprezentowany przez:
Starostę Brzeskiego
NAZWA I ADRES OBIEKTU BUDOWLANEGO
BUDOWA I PRZEBUDOWA DRÓG W RAMACH PROJEKTU ZAGOSPODAROWANIA POSCALENIOWEGO DLA ZADANIA "SCALENIE GRUNTÓW OBRĘB MOKRZYSKA ORAZ OBRĘB WOKOWICE, GMINA BRZESKO, POWIAT BRZESKI".
TYTUŁ RYSUNKU
PROJEKT ZAGOSPODAROWANIA TERENU
FUNKCJA BRANŻA
IMIĘ I NAZWISKO SPECJALNOŚĆ I NUMER UPRAWNIEŃ BUDOWLANYCH
PODPIS DATA
PROJEKTANT branża drogowa
mgr inż. Sebastian Grabiński
Uprawnienia budowlane do projektowania bez ograniczeń w specjalności drogowej nr MAZ/0014/PWBD/18
21.08.2023r.
PROJEKTANT branża drogowa
mgr inż. Andrzej Duliński
Uprawnienia budowlane do projektowania bez ograniczeń w specjalności drogowej nr MAZ/0012/PWBD/18
21.08.2023r.
SKALA RYS. 1:500
NR RYS. 2
ARKUSZ 28z31

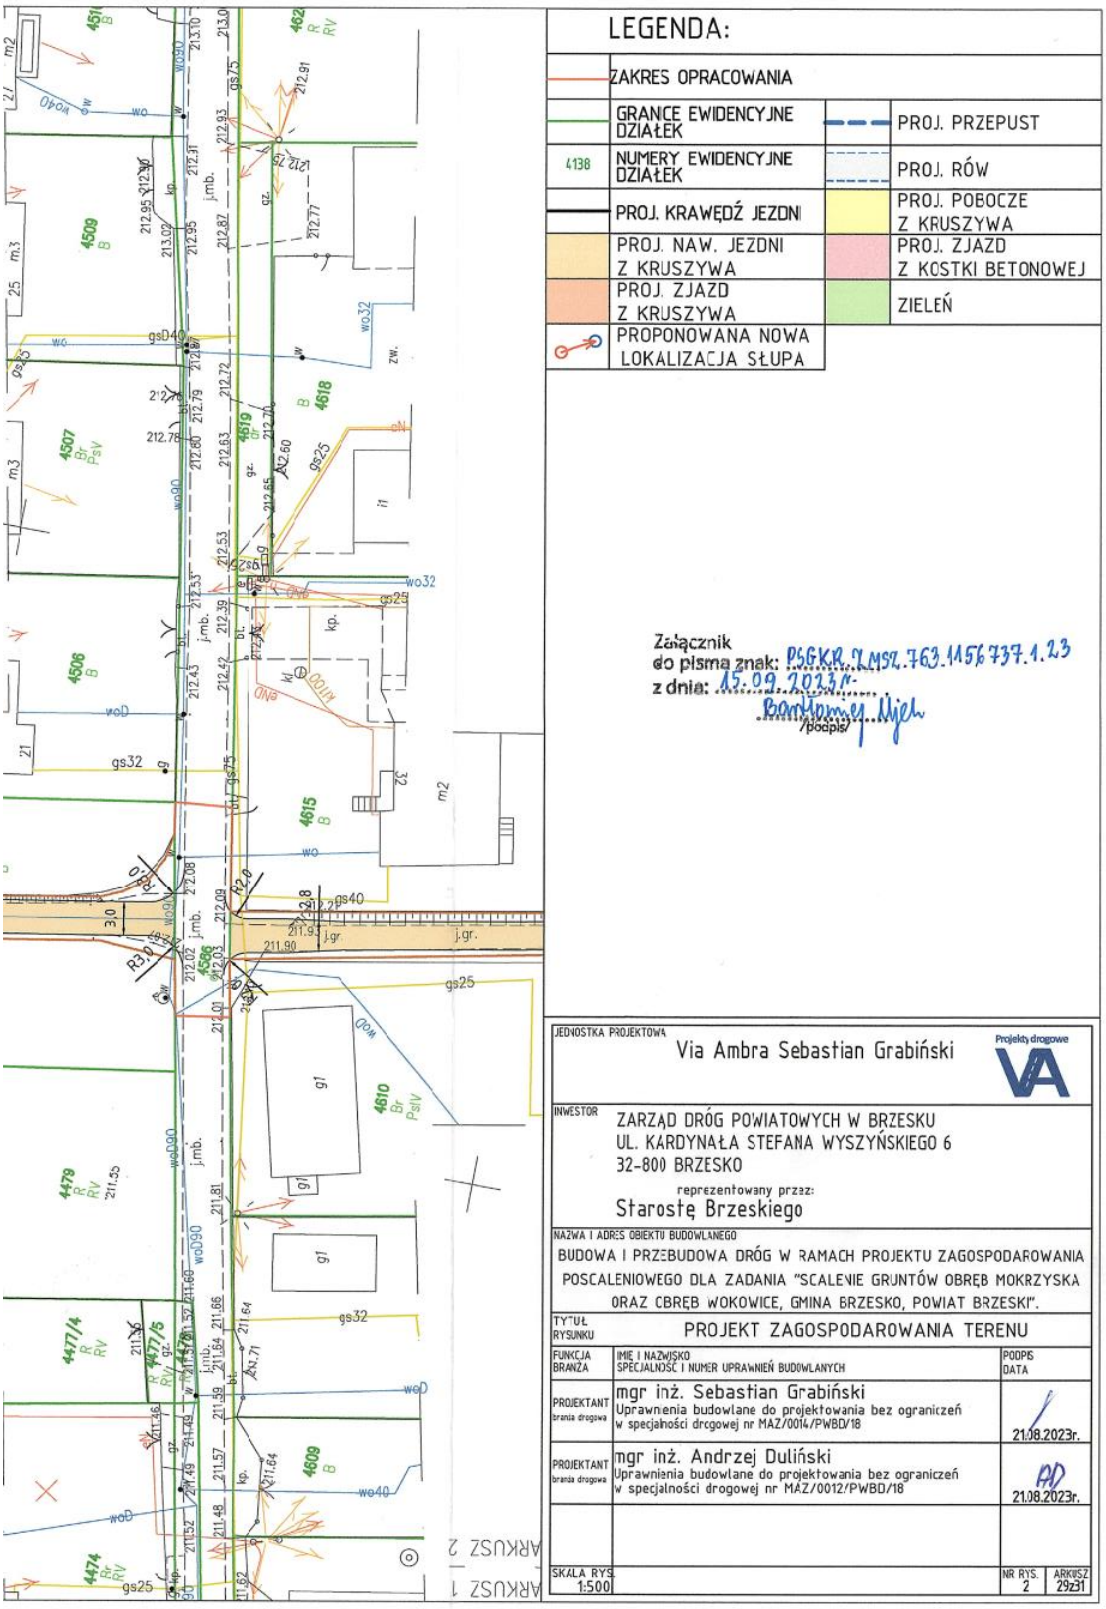
LEGENDA:
ZAKRES OPRACOWANIA
GRANICE EWIDENCYJNE DZIAŁEK
4138 NUMERY EWIDENCYJNE DZIAŁEK
PROJ. KRAWĘDŹ JEZDNI
PROJ. NAW. JEZDNI Z KRUSZYWA
PROJ. ZJAZD Z KRUSZYWA
PROPONOWANA NOWA LOKALIZACJA SŁUPA
PROJ. PRZEPUST
PROJ. RÓW
PROJ. POBOCZE Z KRUSZYWA
PROJ. ZJAZD Z KOSTKI BETONOWEJ
ZIELEŃ
Załącznik
do pisma znak: PSGKR.ZMSZ.763.1156.737.1.23
z dnia: 15.09.2023r.
(podpis)
JEDNOSTKA PROJEKTOWA
Via Ambra Sebastian Grabiński
Projekty drogowe
INWESTOR
ZARZĄD DRÓG POWIATOWYCH W BRZESKU
UL. KARDYNAŁA STEFANA WYSZYŃSKIEGO 6
32-800 BRZESKO
reprezentowany przez:
Starostę Brzeskiego
NAZWA I ADRES OBIEKTU BUDOWLANEGO
BUDOWA I PRZEBUDOWA DRÓG W RAMACH PROJEKTU ZAGOSPODAROWANIA POSCALENIOWEGO DLA ZADANIA "SCALENIE GRUNTÓW OBRĘB MOKRZYSKA ORAZ CBRĘB WOKOWICE, GMINA BRZESKO, POWIAT BRZESKI".
TYTUŁ RYSUNKU
PROJEKT ZAGOSPODAROWANIA TERENU
FUNKCJA BRANŻA
IMIĘ I NAZWISKO SPECJALNOŚĆ I NUMER UPRAWNIEŃ BUDOWLANYCH
PODPIS DATA
PROJEKTANT branża drogowa
mgr inż. Sebastian Grabiński
Uprawnienia budowlane do projektowania bez ograniczeń w specjalności drogowej nr MAZ/0014/PWBD/18
21.08.2023r.
PROJEKTANT branża drogowa
mgr inż. Andrzej Duliński
Uprawnienia budowlane do projektowania bez ograniczeń w specjalności drogowej nr MAZ/0012/PWBD/18
21.08.2023r.
SKALA RYS. 1:500
NR RYS. 2
ARKUSZ 29z31
ARKUSZ 1
ARKUSZ 2

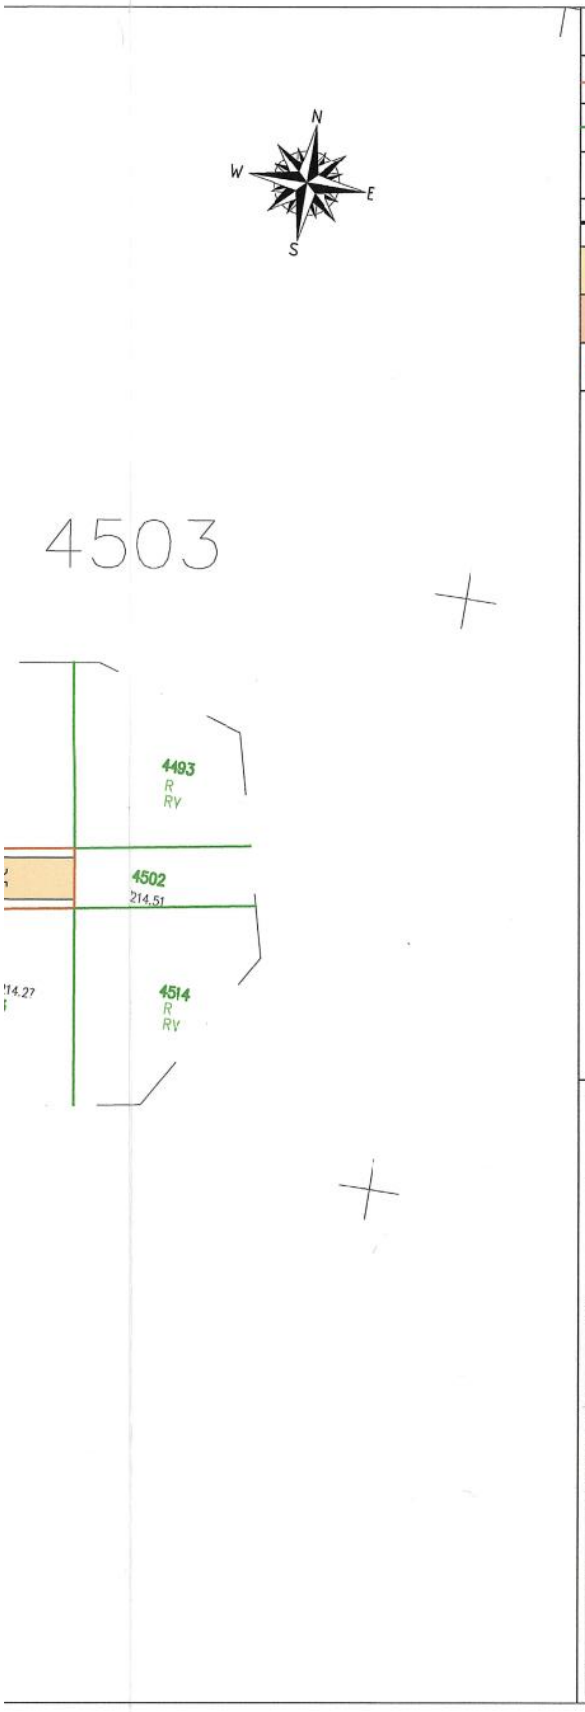

LEGENDA:

	ZAKRES OPRACOWANIA		
	GRANICE EWIDENCYJNE DZIAŁEK		PROJ. PRZEPUST
4138	NUMERY EWIDENCYJNE DZIAŁEK		PROJ. RÓW
	PROJ. KRAWĘDŹ JEZDNI		PROJ. POBOCZE Z KRUSZYWA
	PROJ. NAW. JEZDNI Z KRUSZYWA		PROJ. ZJAZD Z KOSTKI BETONOWEJ
	PROJ. ZJAZD Z KRUSZYWA		ZIELEŃ
	PROPONOWANA NOWA LOKALIZACJA SŁUPA		

Załącznik
do pisma znak: PSG.KR.ZMSZ.763.1156737.1.23
z dnia: 15.09.2023r.
(podpis)

JEDNOSTKA PROJEKTOWA
Via Ambra Sebastian Grabiński

INWESTOR
ZARZĄD DRÓG POWIATOWYCH W BRZESKU
UL. KARDYNAŁA STEFANA WYSZYŃSKIEGO 6
32-800 BRZESKO
reprezentowany przez:
Starostę Brzeskiego

NAZWA I ADRES OBIEKTU BUDOWLANEGO
BUDOWA I PRZEBUDOWA DRÓG W RAMACH PROJEKTU ZAGOSPODAROWANIA POSCALENIOWEGO DLA ZADANIA "SCALENIE GRUNTÓW OBRĘB MOKRZYSKA ORAZ OBRĘB WOKOWICE, GMINA BRZESKO, POWIAT BRZESKI".

TYTUŁ RYSUNKU: PROJEKT ZAGOSPODAROWANIA TERENU

FUNKCJA BRANŻA	IMIĘ I NAZWISKO SPECJALNOŚĆ I NUMER UPRAWNIEŃ BUDOWLANYCH	PODPIS DATA
PROJEKTANT branża drogowa	mgr inż. Sebastian Grabiński Uprawnienia budowlane do projektowania bez ograniczeń w specjalności drogowej nr MAZ/0014/PWBD/18	21.08.2023r.
PROJEKTANT branża drogowa	mgr inż. Andrzej Duliński Uprawnienia budowlane do projektowania bez ograniczeń w specjalności drogowej nr MAZ/0012/PWBD/18	21.08.2023r.

SKALA RYS. 1:500 | NR RYS. 2 | ARKUSZ 30z31

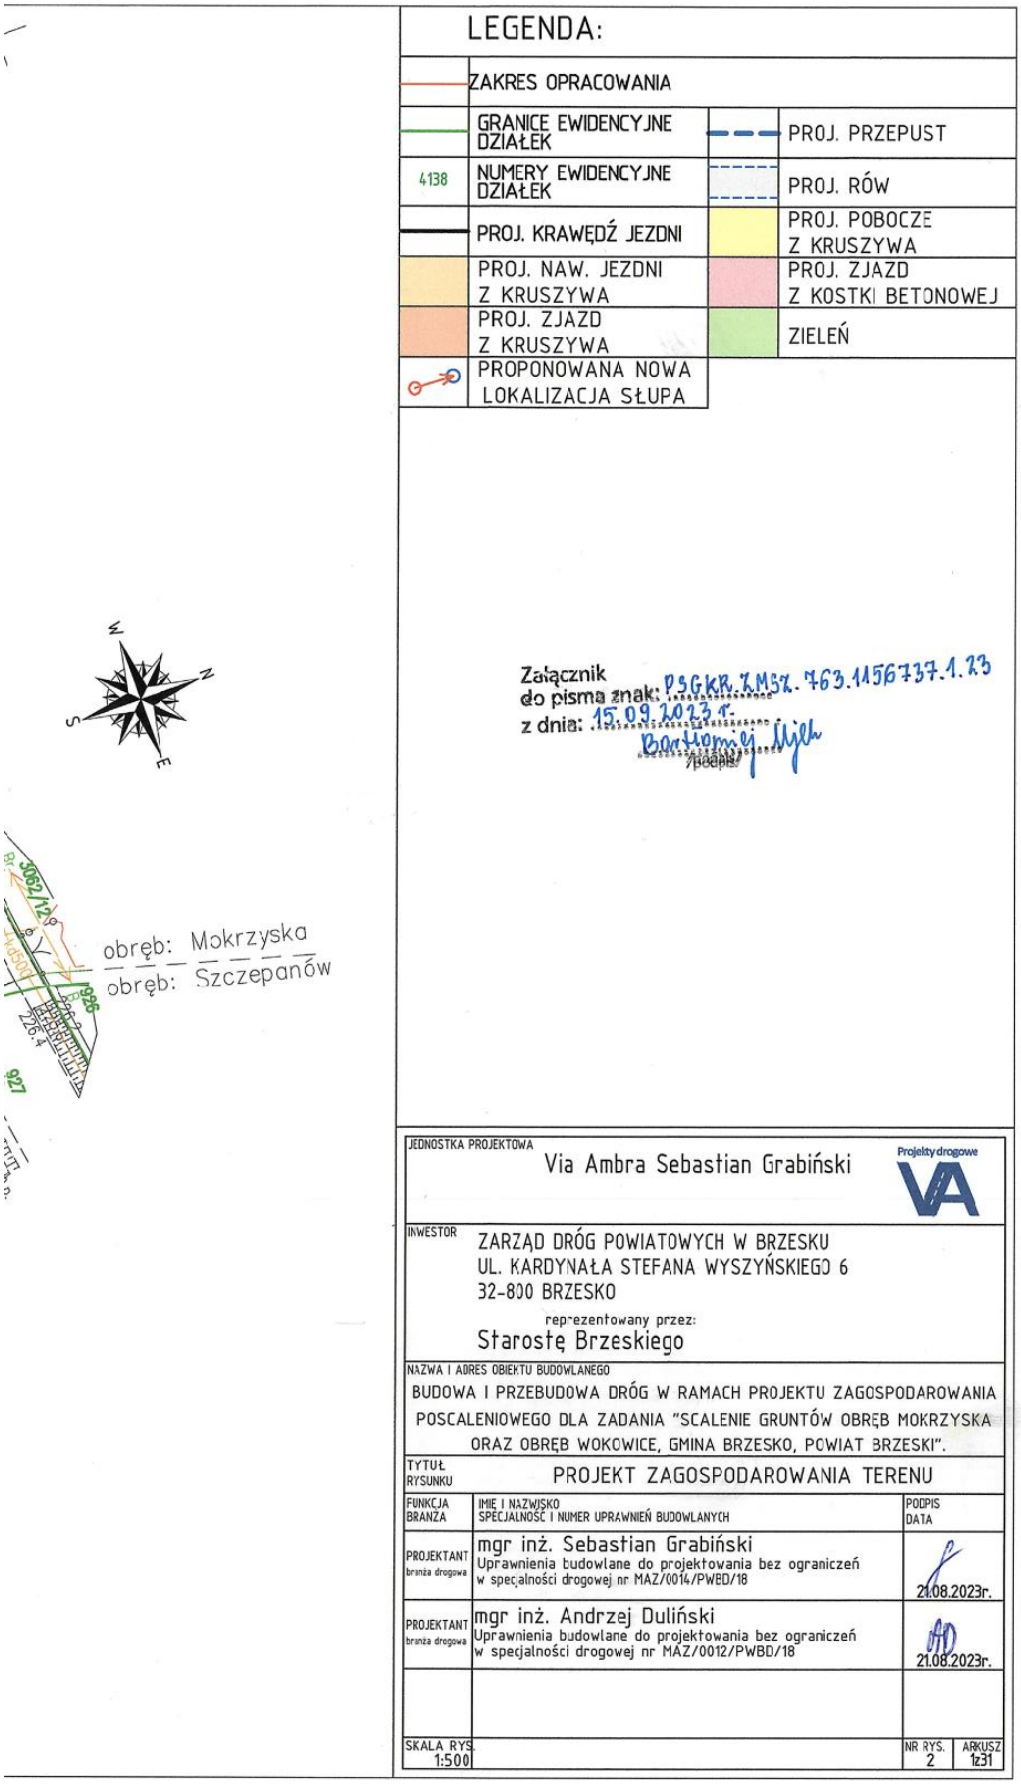
LEGENDA:
ZAKRES OPRACOWANIA
GRANICE EWIDENCYJNE DZIAŁEK
4138
NUMERY EWIDENCYJNE DZIAŁEK
PROJ. KRAWĘDŹ JEZDNI
PROJ. NAW. JEZDNI Z KRUSZYWA
PROJ. ZJAZD Z KRUSZYWA
PROPONOWANA NOWA LOKALIZACJA SŁUPA
PROJ. PRZEPUST
PROJ. RÓW
PROJ. POBOCZE Z KRUSZYWA
PROJ. ZJAZD Z KOSTKI BETONOWEJ
ZIELEŃ
Załącznik do pisma znak: PSGKR.ZM3Z.763.1156737.1.23
z dnia: 15.09.2023 r.
Bartłomiej Myśl
(podpis)
obręb: Mokrzyska
obręb: Szczepanów
JEDNOSTKA PROJEKTOWA
Via Ambra Sebastian Grabiński
Projekty drogowe
INWESTOR
ZARZĄD DRÓG POWIATOWYCH W BRZESKU
UL. KARDYNAŁA STEFANA WYSZYŃSKIEGO 6
32-800 BRZESKO
reprezentowany przez:
Starostę Brzeskiego
NAZWA I ADRES OBIEKTU BUDOWLANEGO
BUDOWA I PRZEBUDOWA DRÓG W RAMACH PROJEKTU ZAGOSPODAROWANIA POSCALENIOWEGO DLA ZADANIA "SCALENIE GRUNTÓW OBRĘB MOKRZYSKA ORAZ OBRĘB WOKOWICE, GMINA BRZESKO, POWIAT BRZESKI".
TYTUŁ RYSUNKU
PROJEKT ZAGOSPODAROWANIA TERENU
FUNKCJA BRANŻA
IMIĘ I NAZWISKO SPECJALNOŚĆ I NUMER UPRAWNIEŃ BUDOWLANYCH
PODPIS DATA
PROJEKTANT branża drogowa
mgr inż. Sebastian Grabiński
Uprawnienia budowlane do projektowania bez ograniczeń w specjalności drogowej nr MAZ/0014/PWBD/18
21.08.2023r.
PROJEKTANT branża drogowa
mgr inż. Andrzej Duliński
Uprawnienia budowlane do projektowania bez ograniczeń w specjalności drogowej nr MAZ/0012/PWBD/18
21.08.2023r.
SKALA RYS. 1:500
NR RYS. 2
ARKUSZ 1z31

7. Decyzja o środowiskowych uwarunkowaniach

STAROSTA BRZESKI
32-800 BRZESKO
ul. Głowackiego 51

OŚ.6220.6.2017.MW

Brzesko, dnia 29 stycznia 2018 r.

DECYZJA
O ŚRODOWISKOWYCH UWARUNKOWANACH

Na podstawie art. 104 i art. 268a ustawy z dnia 14 czerwca 1960 r. Kodeks postępowania administracyjnego (Dz. U. z 2017r., poz. 1257 z późn. zm.), oraz art. 71 ust.1 i ust. 2 pkt 2, art. 72 ust.1 pkt 8, art. 75 ust. 1 pkt 2, art. 84 ust. 1 i ust. 2, art. 85 ust. 1 i ust. 2 pkt 2 ustawy z dnia 3 października 2008 r. o udostępnianiu informacji o środowisku i jego ochronie, udziale społeczeństwa w ochronie środowiska oraz o ocenach oddziaływania na środowisko (Dz. U. z 2017r., poz. 1405 z późn.zm.), a także § 3 ust. 1 pkt 85 lit. a rozporządzenia Rady Ministrów z dnia 9 listopada 2010 r. w sprawie przedsięwzięć mogących znacząco oddziaływać na środowisko (Dz. U. z 2016r., poz. 71); po zasięgnięciu opinii Regionalnego Dyrektora Ochrony Środowiska w Krakowie wystosowanej pismem znak: ST-I.4240.1.123.2017.MB z dnia 22.11.2017r. (data wpływu do Starosty Brzeskiego 27.11.2017r.)

Starosta Brzeski
orzeka

1. Stwierdzam brak potrzeby przeprowadzenia oceny oddziaływania na środowisko dla przedsięwzięcia mogącego potencjalnie znacząco oddziaływać na środowisko pn. „Scalenie gruntów w części obrębu Mokrzyska-Bucze, Gmina Brzesko, Powiat Brzeski", przed wydaniem decyzji o zatwierdzeniu projektu scalenia gruntów.
2. Charakterystyka przedsięwzięcia stanowi załącznik do niniejszej decyzji.

UZASADNIENIE

Działając na podstawie art. 73 ust. 2 ustawy o udostępnianiu informacji o środowisku i jego ochronie, udziale społeczeństwa w ochronie środowiska oraz o ocenach oddziaływania na środowisko, Starosta Brzeski w dniu 16 października 2017r. wszczął z urzędu postępowanie administracyjne w sprawie wydania decyzji o środowiskowych uwarunkowaniach dla przedsięwzięcia pn. „Scalenie gruntów w części obrębu Mokrzyska-Bucze, Gmina Brzesko, Powiat Brzeski" przed decyzją o zatwierdzeniu projektu scalenia gruntów.

Planowana inwestycja należy do przedsięwzięć mogących potencjalnie znacząco oddziaływać na środowisko, wymieniona jest w § 3 ust. 1 pkt 85 lit. a rozporządzenia Rady Ministrów z dnia 9 listopada 2010 r. w sprawie przedsięwzięć mogących znacząco oddziaływać na środowisko.

W toku postępowania ustalono, co następuje.

Zgodnie z art. 71 ust. 2 pkt 2 ustawy o udostępnianiu informacji o środowisku i jego ochronie, udziale społeczeństwa w ochronie środowiska oraz o ocenach oddziaływania na środowisko realizacja planowanego przedsięwzięcia jest dopuszczalna wyłącznie po uzyskaniu decyzji o środowiskowych uwarunkowaniach.

Zgodnie z art. 74 ust. 3 w/w ustawy oraz art. 49 ustawy Kodeks postępowania administracyjnego, pismem znak: OŚ.6220.6.2017.MW z dnia 16.10.2017 r. zawiadomiono strony w drodze obwieszczenia o wszczęciu z urzędu postępowania w przedmiotowej sprawie, poprzez wywieszenie ogłoszeń na tablicach ogłoszeń w Urzędzie Miejskim w Brzesku oraz Starostwie Powiatowym w Brzesku.

Pismem znak: OŚ.6220.6.2017.MW z dnia 20.10.2017r. Starosta Brzeski wystąpił do Burmistrza Brzeska o wydanie wypisu i wyrysu z miejscowego planu zagospodarowania

Strona 1 z 9

przestrzennego dla terenów objętych przedsięwzięciem pn. „Scalenie gruntów w części obrębu Mokrzyska-Bucze, Gmina Brzesko, Powiat Brzeski". W odpowiedzi Burmistrz Brzeska pismem znak: ITK.III.6724.2.50.2017 z dnia 25.10.2017r. (data wpływu do Starosty Brzeskiego 26.10.2017r.) przesłał informację, iż obszar scalenia gruntów w części obrębu Mokrzyska-Bucze objęty jest w części miejscowym planem zagospodarowania przestrzennego p.n. Rejon ulicy Januszowskiej „Nowa Wieś” oraz przesłał wypis i wyrys z tego planu.
Pismem z dnia 27.10.2017r. zgodnie z art. 64 ust.1 pkt 1 ustawy o udostępnianiu informacji o środowisku i jego ochronie, udziale społeczeństwa w ochronie środowiska oraz o ocenach oddziaływania na środowisko, Starosta Brzeski wystąpił do Regionalnego Dyrektora Ochrony Środowiska w Krakowie Wydział Spraw Terenowych w Tarnowie o wydanie opinii co do potrzeby przeprowadzenia oceny oddziaływania przedmiotowego przedsięwzięcia na środowisko o czym strony postępowania zostały poinformowane w drodze obwieszczenia.

Organ ten pismem znak: ST-I.4240.1.123.2017.MB z dnia 22.11.2017r. (data wpływu do Starosty Brzeskiego 27.11.2017r.) wydał opinię, iż przedsięwzięcie pn. „Scalenie gruntów w części obrębu Mokrzyska-Bucze, Gmina Brzesko, Powiat Brzeski" przed decyzją o zatwierdzeniu projektu scalenia gruntów, nie wymaga przeprowadzenia oceny oddziaływania na środowisko.

Analizując poniżej wymienione uwarunkowania, zawarte w art. 63 ust.1 ustawy o udostępnianiu informacji o środowisku i jego ochronie, udziale społeczeństwa w ochronie środowiska oraz o ocenach oddziaływania na środowisko oraz opinię Regionalnego Dyrektora Ochrony Środowiska w Krakowie, Starosta Brzeski wydał postanowienie znak: OŚ.6220.6.2017.BB z dnia 28 grudnia 2017r., w którym stwierdził brak potrzeby przeprowadzenia oceny oddziaływania przedsięwzięcia na środowisko.
W myśl art. 85 ust. 2 pkt 2 w/w ustawy w uzasadnieniu decyzji o środowiskowych uwarunkowaniach właściwy organ winien zawrzeć informacje o uwarunkowaniach, o których mowa w art. 63 ust.1 uwzględnione przy stwierdzaniu braku potrzeby przeprowadzenia oceny oddziaływania przedsięwzięcia na środowisko.
Po przeprowadzeniu analizy dowodów w sprawie, Starosta Brzeski przedstawia informacje o uwarunkowaniach, wyszczególnione w art. 63 ust. 1 w/w ustawy, uwzględnione przy stwierdzaniu braku potrzeby przeprowadzenia oceny oddziaływania przedsięwzięcia na środowisko.

Jak wynika z załączonej w sprawie dokumentacji, projektowany obszar scalenia gruntów obejmuje południową część obrębu ewidencyjnego Mokrzyska-Bucze o powierzchni 247,4638 ha. Zgodnie z danymi z ewidencji gruntów i budynków powierzchnia całej wsi wynosi 1273 ha

Przedsięwzięcie w całości zlokalizowane jest na terenie obszaru chronionego na podstawie ustawy z dnia 16 kwietnia 2004 r. o ochronie przyrody (Dz. U. z 2018 r. poz. 142, z późn.zm.) – na terenie Bratucickiego Obszaru Chronionego Krajobrazu, ustanowionego przez Wojewodę Tarnowskiego w drodze rozporządzenia Nr 23/96 z dnia 28 sierpnia 1996 r. (Dz. Urz. Woj. Tarn. z 1996 r. Nr 10, poz. 60) i chronionego na mocy uchwały nr XVIII/294/12 Sejmiku Województwa Małopolskiego z dnia 27 lutego 2012 r. w sprawie Bratucickiego Obszaru Chronionego Krajobrazu (Dz. Urz. Woj. Małop. z 2012 r. Nr 2012, poz. 1189).

Zgodnie z § 3 ust. 1 pkt 85 lit. a rozporządzenia Rady Ministrów z dnia 9 listopada 2010 r. w sprawie przedsięwzięć mogących znacząco oddziaływać na środowisko (Dz. U. z 2016 r. poz. 71) do przedsięwzięć mogących potencjalnie znacząco oddziaływać na środowisko zaliczane jest *„scalanie gruntów, w których obszar użytków rolnych jest większy niż: a) 10 ha na obszarach objętych formami ochrony przyrody, o których mowa w art. 6 ust. 1 pkt 1-5, 8 i 9 ustawy z dnia 16 kwietnia 2004 r. o ochronie przyrody, lub w otulinach form ochrony przyrody, o których mowa w art. 6 ust. 1 pkt 1-3 tej ustawy;*

Planowane przedsięwzięcie składa się z części technicznej, stanowiącej postępowanie administracyjne zakończone decyzją Starosty Brzeskiego o zatwierdzeniu projektu scalenia

oraz z części inwestycyjnej stanowiącej zagospodarowanie poscaleniowe.

Celem przedmiotowego scalenia – w zasięgu oddziaływania autostrady A4 – jest zminimalizowanie negatywnych skutków jej budowy na otaczającą przestrzeń, tworzenie korzystnych warunków gospodarowania w rolnictwie i leśnictwie poprzez poprawę struktury obszarowej gospodarstw rolnych w wyniku zmniejszenia liczby działek w stosunku do stanu przedscaleniowego, racjonalne ukształtowanie rozłogów gruntów, dostosowanie granic nieruchomości do systemu urządzeń melioracji wodnych i dróg oraz rzeźby terenu.

Zgodnie z danymi z ewidencji gruntów (stan na luty 2010r.) użytki rolne zajmują powierzchnię 209,60 ha, co stanowi 84,72 %, grunty leśne oraz zadrzewione i zakrzewione zajmują powierzchnię 18,43 ha, co stanowi 7,45%, a grunty zabudowane i zurbanizowane 10,93 ha, co stanowi 4,42% powierzchni obszaru objętego scaleniem gruntów. Pozostałą powierzchnię stanowią grunty: zajęte pod drogi (4,64 ha), wody (3,51 ha) i nieużytki (0,28 ha).

Wykonana inwentaryzacja terenowa wykazała zmiany w powierzchni użytków rolnych. Na znacznych obszarach zaniechano produkcji rolniczej – blisko 58 ha gruntów jest odłogowanych (ok. 23,3% ogólnej powierzchni obszaru scalenia). Grunty orne użytkowane zajmują niecałe 40 ha. Od stanu ewidencyjnego znacznie też odbiega udział gruntów zadrzewionych i zakrzewionych - jest on większy aż o 50,15 ha. W zakresie gruntów zabudowanych i zurbanizowanych inwentaryzacja wykazała wzrost powierzchni tych gruntów do 32,46 ha (13,1%).

Przez obszar scalenia przebiegają: autostrada A4, droga wojewódzka nr 768 Brzesko-Koszyce, droga powiatowa 1340 K oraz nowo wybudowany odcinek drogi od węzła autostradowego Brzesko-Koszyce.

Teren planowanego przedsięwzięcia stanowi mozaika pól uprawnych, łąk kośnych, pastwisk, zadrzewień śródpolnych i lasów. Podstawową sieć wodną w obszarze objętym scaleniem gruntów stanowią dwa cieki : potok Uszewka i potok Szczepanowski.

Zakres i skala prac związanych ze scaleniem gruntów i zagospodarowaniem poscaleniowym ujętych w założeniach do przedmiotowego projektu scalenia gruntów obejmuje:

1. Poprawę struktury obszarowej poszczególnych gospodarstw rolnych oraz gruntów leśnych.
2. Wytyczenie i urządzenie funkcjonalnej sieci dróg dojazdowych do gruntów rolnych i leśnych oraz dojazdów do zabudowań gospodarczych.
3. Wydzielenie bez procedury wywłaszczeniowej niezbędnych gruntów na cele infrastruktury technicznej i społecznej.
4. Zmniejszenie liczby działek ewidencyjnych w obszarze scalenia.
5. Zapewnienie dostępu do urządzeń infrastruktury technicznej dla każdej poscaleniowej działki ewidencyjnej.
6. Regulację stosunków wodnych poprzez poprawę przepływu wód opadowych i roztopowych, wydzielenie działek pod realizację niewielkich odcinków nowych rowów odwadniających.

Prace scaleniowe wykonane będą zgodnie z założeniami do projektu scalenia gruntów. Realizacja procesu scalenia gruntów obejmuje prace geodezyjne terenowe i kameralne. Prace terenowe (pomiar szczegółów, wyniesienie projektu) realizowane będą przy użyciu instrumentów: tachimetru Leica i GPS Trimble 5800. Do stabilizacji osnowy pomiarowej i punktów granicznych wykorzystanych zostanie ok. 1200 graniczników. Prace kameralne wykonane zostaną z wykorzystaniem sprzętu komputerowego i programów: Winkalk, Bentley, PowerMap z nakładką MK Scal – kompleksowa obsługa procesu scalenia gruntów. Zastosowanie technologii GPS do pomiarów terenowych eliminuje konieczność wykonywania przecinek w zadrzewieniach, celem zapewnienia wizury do pomiaru.

W zagospodarowaniu poscaleniowym przewidziano konieczność budowy nowych dróg utwardzonych tłuczniem, o łącznej długości ok. 2,353 km. Do przebudowy przewidziano 4,061 km istniejących dróg, poprzez urządzenie nawierzchni tłuczniowej, z czego 0,387 km to drogi

publiczne (ul. Grzybowa), a ok. 0,112 km dróg do wydzielenia i przebudowy. Wszystkie drogi, za wyjątkiem odcinka ul. Grzybowej, to drogi transportu rolnego, nie będące drogami publicznymi w myśl ustawy z dnia 21 marca 1985r. o drogach publicznych (Dz. U. z 2017r., poz. 2222 z późn.zm.). Będą to drogi wewnętrzne stanowiące dojazd do gruntów rolnych i leśnych, na których ruch związany będzie z wykonywaniem zabiegów agrotechnicznych na przyległych działkach rolnych.

Założenia do projektu scalenia gruntów, jak i zagospodarowania poscaleniowego określają również sposób postępowania z wodami opadowymi z obszaru gruntów ornych i dróg. Nowobudowane drogi, na odcinku 2,010 km będą wymagały wykonania jednostronnego odwodnienia (w tym cały przebudowany odcinek ul. Grzybowej). Przebudowa systemu dróg na obszarze scalenia wymagać będzie budowy 6 mostków i 22 przepustów.

Na obszarze scalenia gruntów łączna długość rowów melioracji wodnej szczegółowej wymagających konserwacji wynosi 7,637 km. W ramach tych działań wykonane zostaną następujące prace:

- wykaszanie roślinności ze skarp i dna rowów,
- wycinka drzew i krzewów ze skarp i dna rowów, w wymaganych przypadkach (zgodnie z art. 83f ust.4 ustawy o ochronie przyrody (Dz. U. z 2018r. poz. 142 z późn. zm.) po uprzednim dokonaniu zgłoszenia planowanej wycinki odpowiedniemu organowi ochrony środowiska lub uzyskaniu pozwolenia na usunięcie drzew lub krzewów;
- wybieranie namułu z dna rowów, odmulanie przepustów,
- naprawa uszkodzonych skarp i dna rowów.

Konserwacja istniejącej sieci rowów melioracji wodnej szczegółowej będzie prowadzona w ramach racjonalnej gospodarki wodnej i nie spowoduje zaburzenia reżimu wilgotnościowego terenów podmokłych. Na obszarze scalenia brak jest gruntów objętych drenowaniem.

W przypadku przedmiotowej inwestycji jedynym zagrożeniem mogącym powodować negatywny wpływ na wody powierzchniowe oraz gruntowe może być potencjalna awaria ciężkiego sprzętu budowlanego, a w szczególności wyciek substancji ropopochodnych. Tego typu zagrożenia trudno jednak przewidzieć, dlatego też do wykonywania prac budowlanych należy wykorzystać wyłącznie w pełni sprawny sprzęt o szczelnych układach napędowych oraz hydraulicznych, a w przypadku wystąpienia skażenia należy podjąć standardowe działania zmierzające do zatrzymania rozprzestrzeniania się zanieczyszczeń oraz do ich jak najszybszego usunięcia, zgodnie z obowiązującymi przepisami.

Węzły sanitarne załóg powinny funkcjonować w obiegu zamkniętym. Ścieki socjalno-bytowe z toalet będą wywożone do oczyszczalni ścieków.

Budowa i przebudowa dróg wymaga podjęcia prac, które będą źródłem hałasu i drgań powodowanych koniecznymi do wykonania pracami budowlanymi. Oddziaływania te są integralnie związane z zakresem przedsięwzięcia i w zasadzie nie mogą być wyeliminowane, a jedynie zminimalizowane. Oddziaływania te będą ulegały przemieszczaniu w trakcie przesuwania się frontu prac budowlanych. Hałas i drgania powstające na etapie realizacji inwestycji będą krótkotrwałe i ustąpią po zakończeniu robót.

W zdecydowanej większości zachowany zostanie dotychczasowy kierunek działek, dzięki czemu nie wystąpią zakłócenia w grawitacyjnym spływie wód.

Podczas realizacji planowane jest maksymalne wykorzystanie istniejących szlaków dróg oraz utrzymanie dotychczasowego stanu użytkowania z zachowaniem istniejących drzewostanów, w tym zadrzewień i zakrzewień. Zadrzewienia i zakrzewienia w sąsiedztwie cieków wodnych i rowów melioracyjnych zostaną utrzymane, za wyjątkiem koniecznych działań wynikających z konserwacji systemu rowów melioracyjnych.

Obowiązujący na terenie Bratucickiego Obszaru Chronionego Krajobrazu zakaz likwidowania i niszczenia zadrzewień śródpolnych, przydrożnych i nadwodnych nie dotyczy działań związanych z potrzebą ochrony przeciwpowodziowej i zapewnienia bezpieczeństwa

ruchu drogowego lub wodnego lub budowy, odbudowy, utrzymania, remontów lub naprawy urządzeń wodnych.

Wykonanie, odbudowa lub przebudowa urządzeń wodnych będą wymagały uzyskania pozwolenia wodnoprawnego zgodnie z przepisami ustawy z dnia 20 lipca 2017r. Prawo wodne (Dz. U. z 2017r., poz. 1566)

Przedsięwzięcie ma na celu utrwalenie na obszarze wsi gospodarki rolnej, z zachowaniem charakterystycznych dla tego terenu elementów krajobrazu rolniczego (mozaika pól uprawnych, zadrzewień i zakrzewień śródpolnych, miedz, itd.).

Konserwacja rowów melioracji wodnej szczegółowej poprzez ustabilizowanie stosunków powietrzno-wodnych w glebie doprowadzi do przywrócenia siedlisk łąk świeżych, umożliwi przywrócenie ekstensywnego użytkowania łąk i będzie przeciwdziałać sukcesji łąk w kierunku trzcinowym.

Jak wynika z przeprowadzonej analizy uwarunkowań, przedmiotowa inwestycja polegająca na scaleniu gruntów w części obrębu Mokrzyska-Bucze nie jest sprzeczna z ustaleniami dotyczącymi czynnej ochrony ekosystemów leśnych, nieleśnych i wodnych na terenie Bratucickiego OChK, nie będzie negatywnie oddziaływać na cenne siedliska przyrodnicze oraz siedliska roślin i zwierząt w w/w obszarze, nie wpłynie również negatywnie na wartości przyrodnicze, kulturowe oraz krajobrazowe, dla których został on wyznaczony. Planowana inwestycja nie spowoduje ponadto naruszenia zakazów obowiązujących na terenie Bratucickiego OChK.

Podkreślić należy, że decyzja o środowiskowych uwarunkowaniach nie zezwala na wykonywanie czynności zakazanych w stosunku do gatunków chronionych. W przypadku stwierdzenia na terenie projektowanych prac poscaleniowych występowania roślin chronionych na podstawie rozporządzenia Ministra Środowiska z dnia 9 października 2014 r. w sprawie ochrony gatunkowej roślin (Dz. U. z 2014 r. poz. 1409), grzybów wymienionych w rozporządzeniu Ministra Środowiska z dnia 9 października 2014 r. w sprawie ochrony gatunkowej grzybów (Dz. U. z 2014 r. poz. 1408) lub miejsc rozrodu albo stałego przebywania zwierząt objętych ochroną gatunkową na podstawie rozporządzenia Ministra Środowiska z dnia 6 października 2014 r. w sprawie ochrony gatunkowej zwierząt (Dz. U. z 2014 r. poz. 1348), należy przestrzegać przepisów o ochronie gatunkowej wynikających z ustawy o ochronie przyrody oraz w/w rozporządzeń w sprawie ochrony gatunkowej.

Inwestycja planowana jest w odległości ok. 9,25 km od granicy obszaru Natura 2000 Dolina rzeki Gróbki PLH120067, który obejmuje typowy dla regionu krajobraz rolniczy – mozaikę łąk i pól. Przedmiotem ochrony obszaru Natura 2000 Dolina rzeki Gróbki PLH120067 są dwa gatunki motyli wymienione w Załącznikach II i IV dyrektywy Rady 92/43/EWG z dnia 21 maja 1992 r. w sprawie ochrony siedlisk przyrodniczych oraz dzikiej fauny i flory (Dz. Urz. WE L 206 z 22.07.1992, str. 7; Dz. Urz. UE Polskie wydanie specjalne, rozdz. 15, t. 2, str. 102, ze zm.): modraszek telejus (*Phengaris (Maculinea) teleius*) i modraszek nausitous (*Phengaris (Maculinea) nausithous*), wraz z siedliskami łąk wilgotnych i świeżych [kod 6510], z którymi gatunki te są związane. Zgodnie z informacjami zawartymi w Standardowym Formularzu Danych, zachowanie siedlisk w granicach w/w obszaru jest istotne dla zachowania ciągłości siedlisk modraszka telejusa i modraszka nausitousa w Polsce południowej, a głównym zagrożeniem dla obszaru jest bezpośrednia likwidacja siedlisk w/w gatunków motyli. Celem istnienia obszaru Natura 2000 jest utrzymanie lub odtworzenie właściwego stanu ochrony chronionych w nim gatunków i siedlisk przyrodniczych.

Biorąc pod uwagę lokalizację oraz charakter planowanej inwestycji uznano, że jej realizacja nie spowoduje spadku liczebności populacji gatunków będących przedmiotami ochrony w w/w obszarze ani zmniejszenia zasięgów ich występowania, nie spowoduje też pogorszenia stanu cennych siedlisk przyrodniczych, uszczuplenia ich powierzchni ani zmiany ich cech charakterystycznych. Realizacja inwestycji nie pogorszy integralności obszaru Natura 2000

Dolina rzeki Gróbki PLH120067 i nie wpłynie negatywnie na jego powiązania z innymi obszarami sieci Natura 2000.

Przeprowadzona analiza lokalizacji projektowanego scalenia pozwala na stwierdzenie, iż jest ono zlokalizowane na terenie zlewni Jednolitej Części Wód Powierzchniowych [dalej: JCWP] Uszewka, (kod: PLRW2000172139498), która zgodnie z Planem zagospodarowania wodami na obszarze dorzecza Wisły przyjętym Rozporządzeniem Rady Ministrów z dnia 18 października 2016r. w sprawie Planu gospodarowania wodami na obszarze dorzecza Wisły (Dz. U. z 2016r., poz. 1911) posiada następującą charakterystykę: status *naturalna część wód*. Ocena stanu JCWP za lata 2010-2012: status *naturalna część wód;* aktualny stan (ogólny) *dobry,* na co złożył się stan ekologiczny *dobry i powyżej dobrego* oraz stan chemiczny *dobry;* wyznaczony cel środowiskowy: *dobry stan ekologiczny* oraz *dobry* stan chemiczny, ocena ryzyka nieosiągnięcia celów środowiskowych: *niezagrożona.*

Planowane scalenie gruntów nie będzie powodowało takich oddziaływań na środowisko wód powierzchniowych, które byłyby związane z ryzykiem nieosiągnięcia celów środowiskowych. Realizacja inwestycji nie będzie miała wpływu na stan jakości wód JCWP.

Przedsięwzięcie zlokalizowane jest w obrębie Jednolitej Części Wód Podziemnych JCWPd nr 149 (kod PLGW2000149). Ocena stanu dla w/w JCWPd: stan chemiczny *dobry*, stan ilościowy *dobry*, stan ogólny *dobry*, ocena ryzyka nieosiągnięcia celu środowiskowego *niezagrożona*. Jest to obszar wyznaczony do poboru wody przeznaczonej do spożycia przez ludzi. Wyznaczonym celem środowiskowym dla tej części wód podziemnych jest utrzymanie ich dobrego stanu chemicznego oraz dobrego stanu ilościowego. W ramach przedmiotowej inwestycji nie planuje się budowy żadnych elementów, które mogłyby wywierać wpływ na stan ilościowy lub stan chemiczny wód podziemnych.

Analiza przedłożonych w sprawie dokumentów pozwala na stwierdzenie, że w/w projekt nie obejmuje działań, które mogłyby pogorszyć stan jednolitej części wód lub uniemożliwić osiągnięcie dobrego stanu wód.

Biorąc powyższe pod uwagę oraz lokalizację, charakter i skalę zamierzonego przedsięwzięcia nie przewiduje się negatywnego oddziaływania planowanej inwestycji na możliwość osiągnięcia wyznaczonych celów środowiskowych zawartych w planie gospodarowania wodami na obszarze dorzecza Wisły, w nawiązaniu do art. 81 ust. 3 ustawy z dnia 3 października 2008 r. o udostępnianiu informacji o środowisku i jego ochronie, udziale społeczeństwa w ochronie środowiska oraz o ocenach oddziaływania na środowisko.

Charakter oraz skala zamierzenia pozwala na stwierdzenie, że planowane scalenie gruntów w części obrębu Mokrzyska-Bucze, gmina Brzesko nie będzie powodowało emisji zanieczyszczeń mogących mieć wpływ na zmiany klimatu.

Z uwagi na rodzaje możliwych oddziaływań przedsięwzięcia, ich skalę i zasięg należy uznać, że realizacja inwestycji nie pogorszy stanu środowiska i nie wpłynie negatywnie na zmianę krajobrazu.

W przypadku planowanego przedsięwzięcia nie będą wykorzystywane technologie, ani substancje mogące stanowić zagrożenie dla środowiska lub stwarzające ryzyko wystąpienia poważnych awarii. Przedsięwzięcie nie zalicza się do zakładów stwarzających zagrożenie wystąpienia poważnych awarii przemysłowych, o których mowa w rozporządzeniu Ministra Rozwoju z dnia 29 stycznia 2016r. w prawie rodzajów i ilości znajdujących się w zakładzie substancji niebezpiecznych, decydujących o zaliczeniu zakładu do zakładu o zwiększonym lub dużym ryzyku wystąpienia poważnej awarii przemysłowej (Dz.U. z 2016r. poz. 138).

Z uwagi na rodzaj planowanego przedsięwzięcia, jego skalę i zasięg, nie stwierdzono możliwości występowania transgranicznego oddziaływanie przedmiotowego przedsięwzięcia na środowisko.

Dla przedmiotowego przedsięwzięcia nie zachodzą przesłanki do obligatoryjnego przeprowadzenia oceny oddziaływania na środowisko (art. 63.ust. 3 ustawy o udostępnianiu

informacji o środowisku i jego ochronie, udziale społeczeństwa w ochronie środowiska oraz o ocenach oddziaływania na środowisko), gdyż nie ma podstaw do utworzenia obszaru ograniczonego użytkowania.

Zgodnie z informacjami zawartymi w karcie informacyjnej przedsięwzięcia, projekt planowanego scalenia gruntów, a w szczególności projekt dróg wewnętrznych (dróg transportu rolnego) nie narusza ustaleń Miejscowego Planu Zagospodarowania Przestrzennego MOKRZYSKA Rejon ulicy Januszowskiej "Nowa Wieś" przyjęty uchwałą Rady Miejskiej w Brzesku nr XIX/216/00 z dnia 28 września 2000r.

Po przeprowadzonej analizie przedsięwzięcia, w której uwzględniono łącznie uwarunkowania wyszczególnione w art. 63 ustawy o udostępnianiu informacji o środowisku i jego ochronie, udziale społeczeństwa w ochronie środowiska oraz o ocenach oddziaływania na środowisko, rodzaj i charakterystykę przedsięwzięcia, z uwzględnieniem jego skali, powiązań z innymi przedsięwzięciami, w szczególności kumulowania się ich odziaływań, wielkości zajmowanego terenu, wykorzystywania zasobów naturalnych, emisji i występowania innych uciążliwości, ryzyka wystąpienia poważnej awarii, a także jego położenia względem obszarów wrażliwych i cennych przyrodniczo, postanowiono jak w sentencji.

Zgodnie z art. 84 ust.1 ustawy o udostępnianiu informacji o środowisku i jego ochronie, udziale społeczeństwa w ochronie środowiska oraz o ocenach oddziaływania na środowisko w przypadku, gdy nie została przeprowadzona ocena oddziaływania przedsięwzięcia na środowisko, w decyzji o środowiskowych uwarunkowaniach właściwy organ stwierdza brak potrzeby przeprowadzenia oceny oddziaływania na środowisko.

W toku przedmiotowego postępowania stronom zapewniono możliwość czynnego w nim udziału, w tym zapoznania się z aktami sprawy.

Strony nie wniosły żadnych uwag i wniosków.

Charakterystyka przedsięwzięcia stanowi załącznik do niniejszej decyzji o środowiskowych uwarunkowaniach.

Mając powyższe na uwadze w oparciu o powołane na wstępie przepisy orzeczono jak w sentencji.

POUCZENIE

1) Od niniejszej decyzji służy stronie odwołanie do Samorządowego Kolegium Odwoławczego w Tarnowie za pośrednictwem Starosty Brzeskiego, w terminie 14 dni od dnia jej doręczenia (art. 127 § 1 i 2 oraz art. 129 § 1 i 2 ustawy Kodeks postępowania administracyjnego). Wniesienie odwołania w terminie wstrzymuje wykonanie decyzji (art. 130 § 2 ustawy Kodeks postępowania administracyjnego).
2) W myśl art. 127a ustawy Kodeks postępowania administracyjnego strona może zrzec się prawa do wniesienie odwołania w trakcie biegu terminu do wniesienia odwołania wobec organu administracji publicznej, który wydał decyzję. Skutkiem złożenia oświadczenia o zrzeczeniu się prawa do wniesienia odwołania jest brak możliwości zaskarżenia takiej decyzji do WSA, a decyzja staje się wtedy ostateczna i prawomocna.

Z up. STAROSTY
mgr inż. Krzysztof Wrona
Dyrektor Wydziału
Ochrony Środowiska

Otrzymują:
1. Strony w drodze obwieszczenia,
2. Wydział Geodezji i Kartografii w/m,
3. OS a/a.

Do wiadomości:
1. Burmistrz Brzeska, ul. Głowackiego 51, 32-800 Brzesko,
2. Regionalny Dyrektor Ochrony Środowiska w Krakowie Wydział Spraw Terenowych w Tarnowie, al. Solidarności 5 – 9 , 33-100 Tarnów – gdy decyzja stanie się ostateczna.

STAROSTA BR
32-800 BRZ
ul. Głowackiego

Stwierdza się, że w ustawowym terminie nie wniesiono odwołania od niniejszej decyzji, zatem stała się ona ostateczna z dniem 27.02.2018 r.
Brzesko, dn. 09.02.2022 podpis

Strona 7 z 9

Z up. STAROSTY
mgr inż. Krzysztof Wrona
Dyrektor Wydziału
Ochrony Środowiska

STAROSTA BRZESKI
32-800 BRZESKO
ul. Głowackiego 51

Załącznik do decyzji Starosty Brzeskiego
znak: OŚ.6220.6.2017.MW
z dnia 29 stycznia 2018 r.

CHARAKTERYSTYKA PRZEDSIĘWZIĘCIA p.n.

" Scalenie gruntów w części obrębu Mokrzyska-Bucze, Gmina Brzesko, Powiat Brzeski"

Scalenie gruntów będzie mieć miejsce na części obrębu ewidencyjnego Mokrzyska-Bucze o powierzchni 247,4638 ha.

Celem przedmiotowego scalenia – w zasięgu oddziaływania autostrady A4 – jest zminimalizowanie negatywnych skutków jej budowy na otaczającą przestrzeń, tworzenie korzystnych warunków gospodarowania w rolnictwie i leśnictwie poprzez poprawę struktury obszarowej gospodarstw rolnych w wyniku zmniejszenia liczby działek w stosunku do stanu przedscaleniowego, racjonalne ukształtowanie rozłogów gruntów, dostosowanie granic nieruchomości do systemu urządzeń melioracji wodnych i dróg oraz rzeźby terenu.

Prace scaleniowe wykonane będą zgodnie z założeniami do projektu scalenia gruntów. Realizacja procesu scalenia gruntów obejmuje prace geodezyjne terenowe i kameralne. Prace terenowe (pomiar szczegółów, wyniesienie projektu) realizowane będą przy użyciu instrumentów: tachimetru Leica i GPS Trimble 5800. Do stabilizacji osnowy pomiarowej i punktów granicznych wykorzystanych zostanie ok. 1200 graniczników. Prace kameralne wykonane zostaną z wykorzystaniem sprzętu komputerowego i programów: Winkalk, Bentley, PowerMap z nakładką MK Scal – kompleksowa obsługa procesu scalenia gruntów. Zastosowanie technologii GPS do pomiarów terenowych eliminuje konieczność wykonywania przecinek w zadrzewieniach, celem zapewnienia wizury do pomiaru.

W zagospodarowaniu poscaleniowym przewidziano konieczność budowy nowych dróg utwardzonych tłuczniem, o łącznej długości ok. 2,353 km. Do przebudowy przewidziano 4,061 km istniejących dróg, poprzez urządzenie nawierzchni tłuczniowej, z czego 0,387 km to drogi publiczne (ul. Grzybowa), a ok. 0,112 km dróg do wydzielenia i przebudowy. Wszystkie drogi, za wyjątkiem odcinka ul. Grzybowej, to drogi transportu rolnego, nie będące drogami publicznymi w myśl ustawy z dnia 21 marca 1985r. o drogach publicznych (Dz. U. z 2016r., poz. 1440 z późn.zm.). Będą to drogi wewnętrzne stanowiące dojazd do gruntów rolnych i leśnych, na których ruch związany będzie z wykonywaniem zabiegów agrotechnicznych na przyległych działkach rolnych.

Założenia do projektu scalenia gruntów, jak i zagospodarowania poscaleniowego określają również sposób postępowania z wodami opadowymi z obszaru gruntów ornych i dróg. Nowobudowane drogi, na odcinku 2,010 km będą wymagały wykonania jednostronnego odwodnienia (w tym cały przebudowany odcinek ul. Grzybowej). Przebudowa systemu dróg na obszarze scalenia wymagać będzie budowy 6 mostków i 22 przepustów.

Na obszarze scalenia gruntów łączna długość rowów melioracji wodnej szczegółowej wymagających konserwacji wynosi 7,637 km.

Przedsięwzięcie w całości zlokalizowane jest na terenie Bratucickiego Obszaru Chronionego Krajobrazu.

Jak wynika z przeprowadzonej analizy uwarunkowań, przedmiotowa inwestycja polegająca na scaleniu gruntów w części obrębu Mokrzyska-Bucze nie jest sprzeczna z ustaleniami dotyczącymi czynnej ochrony ekosystemów leśnych, nieleśnych i wodnych na terenie Bratucickiego OChK, nie będzie negatywnie oddziaływać na cenne siedliska przyrodnicze oraz siedliska roślin i zwierząt w w/w obszarze, nie wpłynie również negatywnie na wartości

przyrodnicze, kulturowe oraz krajobrazowe, dla których został on wyznaczony. Planowana inwestycja nie spowoduje ponadto naruszenia zakazów obowiązujących na terenie Bratucickiego OChK.

Inwestycja planowana jest w odległości ok. 9,25 km od granicy obszaru Natura 2000 Dolina rzeki Gróbki PLH120067. Biorąc pod uwagę lokalizację oraz charakter planowanej inwestycji uznano, że jej realizacja nie spowoduje spadku liczebności populacji gatunków będących przedmiotami ochrony w w/w obszarze ani zmniejszenia zasięgów ich występowania, nie spowoduje też pogorszenia stanu cennych siedlisk przyrodniczych, uszczuplenia ich powierzchni ani zmiany ich cech charakterystycznych. Realizacja inwestycji nie pogorszy integralności obszaru Natura 2000 Dolina rzeki Gróbki PLH120067 i nie wpłynie negatywnie na jego powiązania z innymi obszarami sieci Natura 2000.

Z up. STAROSTY
mgr inż. Krzysztof Wrona
Dyrektor Wydziału
Ochrony Środowiska

Strona 9 z 9

8. Decyzja Starosty Brzeskiego zezwalająca na wycinkę

Starosta Brzeski
32-800 Brzesko
ul. Głowackiego 51
OŚ.6120.98.2023.PZ

Brzesko, dnia 18 marca 2024 r.

D E C Y Z J A

Działając na podstawie art. 83 ust. 1, art. 86 ust. 1 pkt 4, 5, 10 i 14 w związku z art. 90 ustawy z dnia 16 kwietnia 2004 r. o ochronie przyrody (Dz. U. z 2023 r., poz. 1336 z późn. zm.), art. 104 i art. 268a ustawy z dnia 14 czerwca 1960 r. Kodeks postępowania administracyjnego (Dz. U. z 2023 r. poz. 775 z późn. zm.), po rozpatrzeniu wniosku Dyrektora Wydziału Ochrony Środowiska Urzędu Miejskiego w Brzesku działającego z upoważnienia Burmistrza Brzeska znak: OS.6131.2.61.2023.MZ z dnia 22.11.2023 r. (data wpływu do Starosty Brzeskiego 23.11.2023 r.) uzupełnionego dnia 29.12.2023 r. oraz 31.01.2024 r. w sprawie wydania zezwolenia Gminie Brzesko na usunięcie drzew i krzewów rosnących na działkach nr ew. 4757, 4701, 4699, 4652, 4553, 4586, 4418, 4614, 4815, 4845, 4856, 4862, 4863, 4827, 4764, 4800, 4239, 4353, 4349, 4272, 4281, 4324, 4138, 4107, 4227, 4482, 4503, 4466 położonych w obrębie ewidencyjnym Mokrzyska – Bucze, stanowiących własność lub we władaniu samoistnym Gminy Brzesko

S t a r o s t a B r z e s k i orzeka

1. **Zezwalam Gminie Brzesko, ul. Głowackiego 51, 32-800 Brzesko** na usunięcie niżej wymienionych drzew i krzewów rosnących na działkach położonych w obrębie ewidencyjnym Mokrzyska - Bucze, stanowiących własność lub we władaniu samoistnym Gminy Brzesko

Tab.1.

Nazwa gatunkowa	Obwód pnia na wys. 130 cm (cm)	Położenie, nr działki *Obręb ewidencyjny* Mokrzyska- Bucze
Olsza czarna	50, 50, 50, 50	4701
sumak octowiec	50, 50	4701
żywotnik olbrzymi	50, 50, 150	4701
lipa drobnolistna	130, 140, 140, 90, 90	4701
Brzoza brodawkowata	60, 90	4701
Dąb Szypułkowy	70, 70, 320, 95	4701
klon zwyczajny	60	4701
Robinia akacjowa	130	4701
Dąb wielkoowocowy	230, 170	4701
klon zwyczajny	160	4699
Olsza czarna	120	4699

Olsza czarna	120, 100, 95, 140, 92, 100, 115, 100, 130, 120, 160, 140, 140, 130, 130, 140, 140, 135, 140, 130, 135, 140, 135, 130, 130, 80, 100, 80, 150, 100, 80	4553
Olsza czarna	130, 130, 125, 135, 140, 140, 80, 140, 95, 100, 110, 110, 100, 120,	4418
Olsza czarna	160, 100, 105, 150, 160, 155, 105,100, 150, 160, 155, 105, 150, 160, 155, 105, 105, 150, 160, 155, 150, 160, 155, 105, 140, 115, 100, 100, 150, 110, 100, 105, 150, 160, 155, 105, 100, 140, 115, 100, 100, 150, 110, 120, 100, 105, 150, 160, 155, 105, 100, 120, 140, 115, 100, 100, 150, 110, 100, 110, 120, 100, 105, 150, 160, 155, 105, 100, 110, 110, 120, 115, 140, 160, 140, 100, 120, 130, 150, 100, 105, 150, 160, 155, 105, 100, 160, 150, 150, 110, 120, 110, 100, 105, 150, 160, 155, 105, 100, 100,	4815
Dąb wielkoowocowy	100, 110, 100, 120, 130, 100, 90, 120	4845
Olsza czarna	80, 100	4845
Dąb szypułkowy	110, 130, 115, 120, 115, 110, 100, 120, 130, 100, 120	4845
Olsza czarna	125, 125	4845
Dąb szypułkowy	110	4845
Dąb wielkoowocowy	100, 120, 130, 100, 110, 150,	4845
Robinia akacjowa	100, 130, 100, 110, 150, 100, 115, 130, 100, 110, 150, 100, 120, 110, 115,	4845
Olsza czarna	80, 85, 80, 85, 100, 98, 110, 100, 120, 100, 80, 85, 90, 100, 120, 130, 100, 150, 110, 100, 90, 110, 105, 100, 80, 85, 90, 100, 120, 130, 100, 150, 110, 100, 90, 110, 150, 110, 100, 90, 110, 105, 100, 80, 85, 90, 100, 120, 130, 100, 150, 110, 100, 90, 150, 110, 100, 90, 110, 105, 100, 80, 85, 90, 100, 120, 130, 100, 150, 110, 100, 90, 150, 110, 100, 90, 110, 105, 100, 80, 85, 90, 100, 120, 130, 100, 150, 110, 100, 90, 110, 120, 130, 100, 150, 110, 100, 90, 120, 130, 100, 150, 110, 100, 90, 115, 125, 110, 95, 100, 90, 115, 110, 100, 105, 95, 100, 95, 100, 90, 115, 110, 100, 105, 95, 100, 95, 100, 90, 115, 110, 100, 105, 95, 100, 95, 100, 90, 115, 110, 100, 105, 95, 100, 95, 100, 90, 115, 110, 100, 105, 95, 100, 95, 100, 90, 115, 110, 100, 105, 95, 100, 95, 100, 90, 115, 110, 100, 105, 95, 100, 95, 100, 90, 115, 110, 100, 105, 95, 100, 95, 100,	4845

	90, 115, 110, 100, 105, 95, 100, 100, 90, 115, 110, 100, 105, 95, 100, 95, 100, 90, 115, 110, 100, 105, 95, 100, 90, 115, 110, 100, 105, 95, 100, 95, 100, 90, 115, 110	
Olsza czarna	130, 135, 145, 140, 130, 135, 145, 140, 130, 135, 145, 140, 130, 135, 100, 135, 145, 140, 130, 135, 125, 135, 145, 140, 130, 135, 100, 135, 145, 140, 130, 135, 125, 135, 145, 140, 130, 135, 100, 135, 145, 140, 130, 135, 125, 135, 145, 140, 130, 135, 100, 135, 145, 140, 130, 135, 125, 125, 115, 135	4856
Olsza czarna	140, 130, 135, 145, 150, 145, 140, 135, 95, 90, 115, 105, 100, 100, 100, 90, 95, 100, 90, 90, 100, 90, 95, 100, 90, 100, 90, 95, 100, 95, 95, 100, 90, 100, 90, 95, 100, 95, 95, 100, 115	4862
Brzoza brodawkowata	80, 100	4863
Olsza czarna	135, 140, 150, 145, 140, 90, 100, 95, 100, 95, 100, 110, 115, 110, 110	4863
Olsza czarna	100, 95, 90, 85, 100, 105, 110, 90, 85, 100, 105, 110, 95, 90, 85, 100, 105, 110, 90, 85, 100, 105, 110, 90, 85, 100, 105, 110, 100, 95, 105, 90, 85, 100, 105, 110, 105, 90, 85, 100, 105, 110, 80, 90, 85, 100, 105, 110, 90, 85, 105, 90, 85, 100, 105, 110, 80, 90, 85, 100, 105, 110, 90, 85, 90, 85, 100, 105, 110, 80, 90, 85, 100, 105, 110, 90, 85, 105, 90, 85, 100, 105, 110, 80, 90, 85, 100, 105, 110, 80, 90, 85, 100, 105, 110, 90, 85, 105, 90, 85, 100, 105, 110, 80, 110, 90, 85, 105, 90, 85, 100, 105, 110, 80, 90, 85, 100, 105, 110, 110, 90, 85, 105, 90, 85, 100, 105, 110, 80, 90, 85, 100, 105, 110, 110, 90, 85, 105, 90, 85, 100, 105, 110, 80, 90, 85, 100, 105, 110, 110, 90, 85, 105, 90, 85, 100, 105, 110, 110, 110, 90, 85, 105,90, 85, 100, 105, 110, 80, 90, 85, 100, 105, 110, 110, 90, 85, 100, 105, 110, 110, 90, 85, 105, 90, 85, 100, 105, 110, 105, 100, 95, 105, 110, 110, 90, 95, 100, 105, 110, 110, 90, 95, 105, 90, 95, 100, 105, 110, 105, 100, 110, 110, 90, 95, 100, 105, 110, 110, 90, 95, 105, 90, 95, 100, 105, 110, 110, 90, 95, 105, 90, 95, 100, 105, 130, 110, 110, 90, 95, 100, 105, 110, 110, 90, 95, 105, 90, 95, 100, 105, 90, 95, 100, 105, 110, 110, 90, 95, 105, 90, 95, 100, 105, 90, 95, 100, 105, 110, 110, 90, 95, 105, 90, 95, 100, 105, 100, 105, 90, 95, 100, 105, 110, 110, 90, 95, 105, 90, 95, 100, 105, 90, 95, 100, 105, 110, 110, 90, 95, 105, 90, 95, 100, 105, 100, 105, 90, 95, 100, 105, 110, 110, 90, 95, 105, 90, 95, 100, 105, 90, 95, 100, 105, 110, 110, 90, 95, 105, 90, 95, 100, 105, 90, 95, 100, 105, 110, 110, 90, 95, 105, 90, 95, 100, 105, 100, 105,	4827

	90, 95, 100, 105, 110, 110, 90, 95, 105, 90, 95, 100, 105, 90, 95, 100, 105, 110, 110, 90, 95, 105, 90, 95, 100, 105, 105, 110, 110, 90, 95, 105, 90, 95, 100, 105, 120, 105, 110, 110, 90, 95, 105, 90, 95, 100, 105, 115, 140, 130, 130, 140, 145, 130, 130, 115, 130, 100, 120, 130, 145, 140, 130, 135, 130, 140, 130, 135, 130, 140,	
Olsza czarna	140, 130,150,95, 110, 130, 120, 145, 150, 150, 95, 95, 150, 160, 110, 115, 120, 100, 95, 160, 130, 110, 115, 120, 100, 95, 160, 110, 115, 120, 100, 95, 160, 110, 115, 120, 110, 115, 120, 100, 95, 160, 110, 115, 120, 110, 115, 120, 100, 95, 160, 110, 115, 120, 100, 95, 160, 110, 110, 120, 110, 115, 120, 100, 95, 110, 115, 120, 100, 95, 160, 110, 115, 120, 110, 115, 120, 100, 95, 110, 115, 120, 100, 95, 160, 110, 115, 120, 110, 115, 120, 100, 95, 115, 120, 100, 95, 160, 110, 115, 120, 100, 95, 160, 150, 100, 95, 160, 110, 115, 120, 100, 95, 160, 150, 100, 115, 130, 135, 110,115, 120, 100, 95, 160, 150, 100, 95, 100, 110, 115, 120, 100, 95, 160, 110, 115, 120, 100, 95, 130, 100, 135, 115, 110, 115, 120, 100, 95, 130, 110, 115, 120, 100, 95, 130, 100, 135, 115, 110, 115, 120, 100, , 95, 130, 110, 115, 120, 100, 95, 130, 100 ,135, 115, 110, 115, 120, 100, 95, 130, 130, 100, 135, 115, 110, 115, 120, 100, 95, 130, 100, 95, 130, 100, 135, 115, 110 ,115 ,120 ,100 , 95 , 130, 110, 115, 120, 100 ,95, 130, 100, 135, 115 ,110, 115, 120, 100, 95, 130, 120, 95, 120, 130, 130, 115, 125, 110, 110 , 115, 120, 100, 95, 130, 100, 135, 115, 110, 115, 120, 100 , 95, 130, 110, 115, 120, 100, 95, 130, 100, 135, 115, 110, 115, 120, 100, 95, 130, 120, 115, 100 , 95, 110, 115, 120, 100, 95, 130, 100, 135, 115, 110, 115, 120, 100, 95, 130, 115, 135, 115, 110, 115, 120, 100, 95, 130, 115, 135, 120, 100, 95, 130, 100, 135, 115, 110, 115, 120, 100, 95, 130, 115, 135, 115, 110, 115, 120, 100, 95, 130, 115, 135, 130, 100, 135, 115, 110, 115, 120, 100, 95, 130, 115, 135, 115, 110, 115, 120, 100, 95, 130, 115, 135, 130, 100, 135, 115, 110, 115, 120, 100, 95, 130, 115, 135, 115, 110, 115, 120, 100, 95, 130, 115, 135, 130, 100, 135, 115, 110, 115, 120, 100, 95, 130, 115, 135, 115, 110, 115, 120, 100, 95, 130, 115, 135, 130, 100, 135, 115, 110, 115, 120, 100, 95, 130, 115, 135, 115, 110, 115, 120, 100, 95, 130, 115, 135, 130, 100, 135, 115, 110, 115, 120,	4764

	100, 95, 130, 115, 135, 115, 110, 115, 120, 100, 95, 130, 115, 135, 130, 100, 135, 115, 110, 115, 120, 100, 95, 130, 115, 135, 115, 110, 115, 120, 100, 95, 130, 115, 135, 130, 100, 135, 115, 110, 115, 120, 100, 95, 130, 115, 135, 115, 110, 115, 120, 100, 95, 130, 115, 135, 130, 100, 135, 115, 110, 115, 120, 100, 95, 130, 115, 135, 115, 110, 115, 120, 100, 95, 130, 115, 135, 130, 100, 135, 115, 110, 115, 120, 100, 95, 130, 115,135, 115, 110, 115, 120, 100, 95, 130, 115, 135, 130, 100, 135, 115, 110, 115, 120, 100, 95, 130, 115, 135, 115, 110, 115, 120, 100, 95, 130, 115, 135, 130, 100, 135, 115, 110, 115, 120, 100, 95, 130, 115, 135, 115, 110, 115, 120, 100, 95, 130, 115, 135, 130, 100, 135, 115, 110, 115, 120, 100, 95, 130, 115, 135, 115, 110, 115, 120, 100, 95, 130, 115, 135, 130, 100, 135, 115, 110, 115, 120, 100, 95, 130, 115, 135, 115, 110, 115, 120, 100, 95, 130, 115, 135, 130, 100, 135, 115, 110, 115, 120, 100, 95, 130, 115, 135, 115, 110, 115, 120, 100, 95, 130, 115, 135, 130, 100, 135, 115, 110, 115, 120, 100, 95, 130, 115, 135, 115, 110, 115, 120, 100, 95, 130, 115, 135, 130, 135, 140, 135, 150, 100, 120, 110, 115, 95, 100, 95, 100, 95, 95, 95, 115, 100, 110, 120, 95, 110, 115, 100, 95, 110, 120, 95, 110, 115, 100, 95, 110, 110, 110, 100, 105, 115, 110, 115, 100, 110, 120, 95, 110, 115, 100, 95, 100, 110, 115, 120, 95, 100, 95, 95, 100, 100, 115, 100, 110, 120, 95, 110, 115, 100, 95, 115, 115	
Dąb wielkoowocowy	90, 115, 115, 90, 100, 115, 115, 90, 90, 100, 115, 90, 90, 105, 115, 90, 110, 115, 90, 115, 115, 90, 100, 115, 115, 90, 90, 100, 115, 90, 90, 105, 115, 90, 110, 115, 115, 90, 90, 105, 115, 90, 110, 115, 90, 90, 105, 115, 90, 110	4800
Olsza czarna	115, 90, 90, 105, 115, 90, 110, 115, 115, 90, 90, 105, 115, 90, 110, 115, 90, 90, 105, 115, 90, 110, 110, 115, 90, 90, 105, 115, 90, 110, 110, 115, 115, 90, 90, 105, 115, 90, 110, 115, 90, 90, 105, 115, 90, 110, 110, 115, 90, 90, 105, 115, 90, 110, 110, 115, 115, 90, 90, 105, 115, 90, 110, 115, 90, 90, 105, 115, 90, 110, 110, 115, 90, 90, 105, 115, 90, 110, 110, 115, 115, 90, 90, 105, 115, 90, 110, 115, 90, 90, 105, 115, 90, 110, 110, 115, 90, 90, 105, 115, 90, 110, 110, 115, 115, 90, 90, 105,	4239

	115, 90, 110, 115, 90, 90, 105, 115, 90, 110, 110, 115, 90, 90, 105, 115, 90, 110, 95, 95, 90, 110,	
Olsza czarna	90, 90, 105, 115, 90, 110, 110, 115, 90, 90, 105, 115, 90, 110, 95, 95, 90, 110, 90, 95	4353
Olsza czarna	95, 100, 100, 115, 130, 150, 135, 140, 145, 150, 135, 130, 130, 135, 105, 115, 90, 110, 110, 115, 90, 90, 105, 115, 90, 110, 95, 95, 90, 110, 90, 95, 95, 105, 115, 90, 110, 110, 115, 90, 90, 105, 115, 90, 110, 95, 95, 90, 110, 90, 95, 95, 110, 115	4349
Olsza czarna	130, 150, 135, 140, 145, 150, 135, 130, 130, 135, 130, 150, 135, 140, 145, 150, 135, 130, 130, 135, 135, 130, 130, 135, 150	4363
Olsza czarna	90, 95, 95, 105, 115, 90, 110, 110, 115, 90, 90, 105, 115, 90, 110, 95, 95, 90, 110, 90, 95, 95, 110, 115, 90, 95, 95, 105, 115, 90, 110, 110, 115, 90, 90, 105, 115, 90, 110, 95, 95, 90, 110, 90, 95, 95, 110, 115, 90, 90, 105, 115, 90, 110, 95, 95, 90, 110, 90, 95, 95, 110, 115, 90, 90, 105, 115, 90, 110, 95, 95, 90, 110, 90, 95, 95, 110, 115, 90, 90, 105, 115, 90, 110, 95, 95, 90, 110, 90, 95, 95, 110, 115, 90, 90, 105, 115, 90, 110, 95, 95, 90, 110, 90, 95, 95, 110, 115, 90, 90, 105, 115, 90, 110, 95, 95, 90, 110, 90, 95, 95, 110, 115, 110, 120	4272
Olsza czarna	100, 155, 160, 150, 130, 150, 135, 115, 160, 120, 150, 130, 110, 135, 140, 155, 160, 150, 130, 150, 135, 115, 160, 120, 150, 130, 110, 135, 140, 155, 160, 150, 130, 150, 135, 115, 160, 120, 150, 130, 110, 135, 140, 160, 120, 150, 130, 110, 135, 140, 155, 160, 150, 130, 150, 135, 115, 160, 120, 150, 110, 130, 100, 115, 110, 130, 115, 110, 160, 100, 130, 115, 140, 140, 125, 125, 155, 115, 150, 125, 160, 120, 150, 130, 110, 135, 140, 155, 160, 150, 130, 150, 135, 115, 160, 120, 150, 140, 125, 125, 155, 115, 150, 125, 160, 120, 150, 130, 110, 135, 140, 155, 160, 150, 130, 150, 135, 115, 160, 120, 150, 150, 125, 160, 120, 150, 130, 110, 135, 140, 155, 160, 150, 130, 150, 135, 115, 160, 120, 150, 150, 125, 160, 120, 150, 130, 110, 135, 140, 155, 160, 150, 130, 150, 135, 115, 160, 120, 150, 135, 125, 100, 100, 110, 130, 115, 130, 105, 125, 105, 100, 115, 130, 100, 100, 110, 130, 115, 130, 105, 125, 105, 100, 115, 130, 100, 100, 110, 130, 115, 130, 105, 125, 105, 100, 115, 130, 100, 100, 110, 130, 115, 130, 105, 125, 105, 100, 115, 130, 115,	4281
Olsza czarna	150, 140, 150, 145, 145, 150, 135, 140, 160, 155, 135, 140, 100, 135, 155,	4324
brzoza brodawkowata	100, 100, 95, 105, 110, 105, 110, 90, 105, 110, 115, 105, 100, 95, 105, 110, 105, 110, 90, 95, 100, 100, 95, 105, 110, 105, 110, 90, 110, 115	4324

Olsza czarna	110, 90, 95, 100, 100, 95, 105, 110, 105, 110, 90, 110, 115, 110, 90, 95, 100, 100, 95, 105, 110, 105, 110, 90, 110, 115, 95, 100, 10095, 105, 110, 105, 110, 90, 110, 115, 110, 90, 95, 100, 100, 95, 105, 110, 105, 110, 90, 110, 115, 95, 100, 100, 95, 105, 110, 105, 110, 90, 110, 115, 110, 90, 95, 100, 100, 95, 105, 110, 105, 110, 90, 110, 115, 95, 100, 100, 95, 105, 110, 105, 110, 90, 110, 115, 110, 90, 95, 100, 100, 95, 105, 110, 105, 110, 90, 110, 115, 110, 90, 95, 100, 100, 95, 105, 110, 105, 110, 90, 110, 115, 95, 100, 100, 95, 105, 110, 105, 110, 90, 110, 115, 110, 90, 95, 100, 100, 95, 105, 110, 105, 110, 90, 110, 115, 110, 90, 95, 100, 100, 95, 105, 110, 105, 110, 90, 110, 115, 95, 100, 100, 95, 105, 110, 105, 110, 90, 110, 115, 110, 90, 95, 100, 100, 95, 105, 110, 105, 110, 90, 110, 115, 110, 90, 95, 100, 100, 95, 105, 110, 105, 110, 90, 110, 115, 110, 90, 95, 100, 100, 95, 105, 110, 105, 110, 90, 110, 115, 105, 110, 105	4138
Olsza czarna	110, 90, 110, 115, 120	4107
Olsza czarna	160, 115, 130	4482
RAZEM do usunięcia		2 847 sztuk

Tab. 2.

Lp.	Gatunek krzewu	Położenie	Powierzchnia krzewów w m^2
1.	Grab pospolity	Mokrzyska - Bucze, działka nr ew. 4757, 4701, 4699, 4652, 4553, 4586, 4418, 4614, 4815, 4845, 4856, 4862, 4863, 4827, 4764, 4800, 4239, 4353, 4349, 4272, 4281, 4324, 4138, 4107, 4227, 4482, 4503, 4466	25, 20, 20, 20, 20, 20, 20, 20, 30, 30, 30, 30, 30, 30
Razem			345

2. **Ustalam**, że usunięcie drzew i krzewów wymienionych w pkt. 1 Tab. 1 i Tab. 2. decyzji nie podlega opłacie na podstawie art. 86 ust. 1 pkt 4, 5, 10 i 14 ustawy z dnia 16 kwietnia 2004 r. o ochronie przyrody (Dz. U. z 2023 r., poz. 1336 z późn. zm.).
3. **Ustalam** termin usunięcia drzew i krzewów wymienionych w pkt 1 decyzji Tab.1. i Tab. 2 . decyzji do dnia **31 grudnia 2025 r.**
4. Usunięcie w/w drzew (40 sztuk) z działek nr ew. 4699 (ul. Januszowska), nr ew. 4701 (ul. Grzybowa), nr 4418 (ul. Działkowa), które stanowią pasy drogowe publicznych dróg gminnych (nr 250695 K, 250657K) zostało na podstawie art. 83a ust. 2a ustawy o ochronie przyrody uzgodnione z Regionalnym Dyrektorem Ochrony Środowiska Wydział Spraw Terenowych w Tarnowie.

Uzasadnienie

Dyrektor Ochrony Środowiska działający z upoważnienia Burmistrza Brzeska pismem znak: OS.6131.2.61.2023.MZ z dnia 22.11.2023 r. (data wpływu do Starosty Brzeskiego: 23.11.2023 r.) zwrócił się do Starosty Brzeskiego o udzielenie zezwolenia na usunięcie drzew i krzewów rosnących na działkach nr 4757, 4701, 4699, 4652, 4553, 4586, 4418, 4614, 4815, 4845, 4856, 4862, 4863, 4827, 4764, 4800, 4239, 4353, 4349, 4272, 4281, 4324, 4138, 4107, 4227, 4482, 4503, 4466 położonych w obrębie ewidencyjnym Mokrzyska – Bucze, stanowiących własność lub we władaniu samoistnym Gminy Brzesko.
Do wniosku załączono inwentaryzację zieleni wraz z fragmentami map z zaznaczonymi do usunięcia drzewami oraz oświadczenie o posiadanym tytule prawnym władanie nieruchomościami.
Starosta Brzeski na podstawie zebranych materiałów ustalił, iż działki nr ew. 4757, 4701, 4699, 4652, 4553, 4586, 4418, 4614, 4815, 4845, 4856, 4862, 4863, 4827, 4764, 4800, 4239, 4353, 4349, 4272, 4281, 4324, 4138, 4107, 4227, 4482, 4503, 4466 położone w obrębie ewidencyjnym Mokrzyska - Bucze stanowią własność lub są we władaniu samoistnym Gminy Brzesko.
Starosta Brzeski pismem znak: OŚ.6120.98.2023.PZ z dnia 21.12.2023 r. wezwał Burmistrza Brzeska do przedłożenia w terminie 14 dni od dnia otrzymania wezwania:

1. nazw gatunkowych drzew ujętych we wniosku Dyrektora Wydziału Ochrony Środowiska działającego z upoważnienia Burmistrza Brzeska znak: OS.6131.2.61.2023.MZ z dnia 22.11.2023 r., przyporządkowanych do działek, na których rosną poszczególne drzewa,
2. obwodów pni drzew mierzonych na wysokości 130 cm, a w przypadku gdy na tej wysokości drzewo:

a) posiada kilka pni - obwód każdego z tych pni,

b) nie posiada pnia - obwód pnia bezpośrednio poniżej korony drzewa;

przyporządkowanych do działek na których rosną,

3. informacji czy działki, na których znajdują się użytki dr – drogi, stanowią pasy drogowe dróg publicznych (wraz z podaniem numeru drogi),
4. informacji dot. przedłożonej *inwentaryzacji zieleni – drzewa liściaste* – czy ujęte w tabeli obwody podane w cm są obwodami mierzonymi na wysokości 130 cm czy 5 cm nad ziemią,
5. sprawdzenia przedłożonej *inwentaryzacji zieleni – drzewa liściaste* pod pozycją *„Lp. 9 żywotnik olbrzymi o obwodzie 15 cm”* czy poprawnie został wpisany obwód pnia.
6. sprawdzenia przedłożonej *inwentaryzacji zieleni – krzewy* pod pozycją *„Lp. 1 grab pospolity o powierzchni 2,5 m2”* czy poprawnie została wpisana powierzchnia krzewu.

celem rozpatrzenia przedmiotowej sprawy.

Zastępca Dyrektora Wydziału Ochrony Środowiska działający z upoważnienia Burmistrza Brzeska pismem znak: OS.6131.2.61.2023.MZ z dnia 29.12.2023 r., uzupełnił pkt 3 wezwania oraz zawnioskował o przedłużenie do dnia 31.01.2024 r. terminu usunięcia braków we wniosku. Starosta Brzeski pismem znak: OŚ.6120.98.2023.PZ z dnia 03.01.2024 r. przychylił się do wniosku Burmistrza Brzeska i równocześnie wskazał datę 08.03.2024 r. jako przypuszczalny termin załatwienia sprawy. W dniu 31.01.2024 r. Dyrektor Wydziału Ochrony Środowiska działający z upoważnienia Burmistrza Brzeska pismem znak: OS.6131.2.61.2023.MZ z dnia 31.01.2024 r. przedłożył wymagane uzupełnienie.
W dniu 26.01.2024 r. przeprowadzono oględziny w terenie. Podczas oględzin ustalono, iż wnioskowane do usunięcia drzewa i krzewy, których obwody pni na wysokości 130 cm nad ziemią jak i powierzchnie są zgodne z treścią w/w wniosku oraz zamieszczone w pkt 1 Tab. 1 i Tab. 2 sentencji niniejszej decyzji.
Wnioskowane do usunięcia drzewa i krzewy rosną na działkach, na których planowana jest inwestycja polegająca na zagospodarowaniu poscaleniowym dróg i rowów. Niektóre z przedmiotowych drzew rosą na terenach przydrożnych istniejących dróg a niektóre na terenach nowopowstających zaprojektowanych dróg. Prace scaleniowe pozwolą na zapewnienie dojazdów do wszystkich działek, nastąpi poprawa rozłogu gospodarstw, dokona się ustalenie przebiegu granic oraz pozwoli poprawić parametry istniejącej sieci dróg i rowów melioracyjnych ale również wykonane zostaną nowe drogi wraz z przydrożnymi rowami. Niektóre z drzew przeznaczonych do usunięcia rozwidlają się na dwa lub trzy główne pnie, w rozwidleniach widoczna jest zgnilizna, posiadają posusz, ubytki próchniczne, widoczne ubytki kory, zachwianą statykę oraz widoczne odkryte korzenie. Drzewa te w znacznej części rosną przy lub w śródpolnych rowach powodując tamowanie spływu wód i stagnację wód na terenach rolnych. Przedmiotowe drzewa kolidują z planowaną inwestycją. Ich wycinka wynika bezpośrednio z potrzeby ochrony przeciwpowodziowej, odbudowy, utrzymania, remontów lub naprawy urządzeń melioracji wodnych.
W związku z art. 83 ust. 2c ustawy o ochronie przyrody ustalono, iż w obrębie przedmiotowych zadrzewień nie występują gatunki chronione.
Na przedmiotowych drzewach nie znajdują się miejsca lęgowe ptaków.

W przypadku pojawienia się w obrębie zadrzewienia gatunków chronionych, wnioskodawca zobowiązany jest do zastosowania się do zakazów przewidzianych przez odpowiednie przepisy prawa (art. 51, 52 i 56 ustawy z dnia 16 kwietnia 2004 r. o ochronie przyrody).

Działki nr 4757, 4701, 4699, 4652, 4553, 4586, 4418, 4614, 4815, 4845, 4856, 4862, 4863, 4827, 4764, 4800, 4239, 4353, 4349, 4272, 4281, 4324, 4138, 4107, 4227, 4482, 4503, 4466, z których będą usuwane drzewa i krzewy nie leżą w obszarze Natura 2000. Najbliższy obszar Natura 2000 to Dolina rzeki Gróbki oddalony o około 9,5 km od przedmiotowych działek położonych w obrębie ewidencyjnym Mokrzyska - Bucze. Usunięcie drzew i krzewów z tych działek nie będzie w sposób znaczący oddziaływać na obszary Natura 2000.
W toku postępowania prowadzonego przez Starostę Brzeskiego o wydanie decyzji o środowiskowych uwarunkowaniach dla przedsięwzięcia mogącego potencjalnie znacząco oddziaływać na środowisko pn. „Scalenie gruntów części obrębu Mokrzyska – Bucze, Gmina Brzesko, Powiat Brzeski” oraz „Scalenie gruntów na obszarze o powierzchni 258,6081 ha wsi Wokowice, gmina Brzesko”, Regionalny Dyrektor Ochrony Środowiska w Krakowie, Wydział Spraw Terenowych w Tarnowie pismem znak: ST-I.4240.1.123.2017.MB z dnia 22.11.2017 r. oraz znak: ST-I.4240.1.26.2014.MB z dnia 27.02.2014 r. wydał opinie, iż w/w przedsięwzięcia przed decyzją o zatwierdzenie projektu scalenia gruntów, nie wymagają przeprowadzenia oceny oddziaływania na środowisko. W związku z powyższym Starosta Brzeski wydał postanowienia oraz decyzje znak: OŚ.6220.6.2017.MW z dnia 29.01.2018 r. i znak: OŚ.602.1.2013.BB z dnia 12.05.2014 r. o braku potrzeby przeprowadzenia oceny oddziaływania przedsięwzięć na środowisko. Usunięcie drzew i krzewów z tych działek nie

będzie w sposób znaczący oddziaływać na obszary Natura 2000. Ponadto inwestycja ta wynika z koniecznych wymogów nadrzędnego interesu publicznego.
W/w działki położone w obrębie ewidencyjnym Mokrzyska – Bucze, z których planowane jest usunięcie drzew i krzewów znajdują się na terenie Bratucickiego Obszaru Chronionego Krajobrazu. Przy wycince drzew na obszarze chronionego krajobrazu należy brać pod uwagę obowiązujące zakazy (zakaz likwidacji i niszczenia zadrzewień śródpolnych, przydrożnych i nadwodnych, jeżeli nie wynikają one z potrzeby ochrony przeciwpowodziowej i zapewnienia bezpieczeństwa ruchu drogowego lub wodnego lub budowy, odbudowy, remontów lub naprawy urządzeń wodnych). W związku z powyższym zakaz ten nie dotyczy usuwania zadrzewień w złym stanie zdrowotnym, rosnących na terenie przydrożnym i pochylonych w jego kierunku, stanowią zagrożenie dla ludzi, mienia oraz stwarzają zagrożenie powodziowe jak również zgodnie z art. 24 ust. 2 zakaz ten nie dotyczy realizacji inwestycji celu publicznego. Przedmiotowa inwestycja polegająca na scaleniu gruntów w części obrębu Mokrzyska – Bucze i Wokowice nie jest sprzeczna z ustaleniami dotyczącymi czynnej ochrony ekosystemów leśnych, nieleśnych i wodnych na terenie Bratucickiego Obszaru Chronionego Krajobrazu, nie będzie negatywnie oddziaływać na cenne siedliska przyrodnicze oraz siedliska roślin i zwierząt w w/w obszarze, nie wpłynie również negatywnie na wartości przyrodnicze, kulturalne oraz krajobrazowe, dla których został on wyznaczony. Planowana inwestycja nie spowoduje naruszenia zakazów obowiązujących na terenie Bratucickiego OChK.

Na podstawie art. 83a ust. 2 ustawy o ochronie przyrody, Starosta Brzeski pismem znak: OŚ.6120.98.2023.PZ z dnia 14.02.2024 r. wystąpił do Regionalnego Dyrektora Ochrony Środowiska Wydziału Spraw Terenowych w Tarnowie o wydanie uzgodnienia w zakresie usunięcie w/w drzew (40 sztuk) z działek nr ew. 4586, 4699 (ul. Januszowska), nr ew. 4701 (ul. Grzybowa), nr 4418 (ul. Działkowa), które stanowią pasy drogowe publicznych dróg gminnych (nr 250695 K, 250657K), przedkładając wymagane załączniki. Zgodnie z art. 83a ust. 6 niewyrażenie stanowiska w terminie 30 dni, od dnia otrzymania projektu zezwolenia, o którym mowa w ust. 2, przez regionalnego dyrektora ochrony środowiska uznaje się za uzgodnienie zezwolenia.

Starosta Brzeski zawiadomieniem znak: OŚ.6120.98.2023.PZ z dnia 08.03.2024 r. na podstawie art. 36 § 1 i 2 ustawy Kodeks postępowania administracyjnego poinformował Gminę Brzesko o niezałatwieniu sprawy w ustawowym terminie i wskazał datę 18.03.2024 r. jako przypuszczalny termin wydania niniejszej decyzji w związku z koniecznością uzgodnienia projektu decyzji z Regionalnym Dyrektorem Ochrony Środowiska w Krakowie.

Ponieważ w terminie 30 dni od daty otrzymania projektu zezwolenia, Regionalny Dyrektor Ochrony Środowiska nie zajął stanowiska w przedmiotowej sprawie, w związku z powyższym na mocy w/w artykułu ustawy o ochronie przyrody, rozstrzygnięcie uważa się za przyjęte w brzmieniu przedłożonym.

Zgodnie z art. 90 ustawy o ochronie przyrody czynności, o których mowa w art. 83-89 w zakresie, w jakim wykonywane są one przez wójta, burmistrza albo prezydenta miasta, w odniesieniu do nieruchomości będących własnością gminy, wykonuje starosta.
Stosownie do art. 86 ust. 1 pkt 4, 5, 10 i 14 ustawy o ochronie przyrody nie pobiera się opłat usunięcie drzew lub krzewów które zagrażają bezpieczeństwu ludzi lub mienia w istniejących obiektach budowlanych lub funkcjonowaniu urządzeń o których mowa w art. 49 § 1 Kodeksu cywilnego tj. służących do doprowadzenia lub odprowadzenia płynów, pary, gazu, energii elektrycznej oraz inne urządzenia podobne należące do części składowych nieruchomości, jeżeli wchodzą w skład przedsiębiorstwa, które zagrażają bezpieczeństwu ruchu drogowego, które obumarły lub nie rokują szansy na przeżycie, z przyczyn niezależnych od posiadacza nieruchomości oraz jeżeli usunięcie jest związane z regulacją i utrzymaniem koryt cieków naturalnych, wykonywaniem urządzeń wodnych służących kształtowaniu zasobów wodnych oraz ochronie przeciwpowodziowej w zakresie niezbędnym do wykonania tych urządzeń.
Usunięcie w/w drzew jest uzasadnione.

Biorąc pod uwagę przedstawiony stan rzeczy, w oparciu o przepisy prawne powołane na wstępie, orzeczono jak w sentencji

P o u c z e n i e

1) Od niniejszej decyzji służy stronie odwołanie do Samorządowego Kolegium Odwoławczego w Tarnowie za pośrednictwem Starosty Brzeskiego, w terminie 14 dni od dnia jej doręczenia (art. 127 § 1 i 2 oraz art. 129 § 1 i 2 ustawy Kodeks postępowania administracyjnego). Wniesienie odwołania w terminie wstrzymuje wykonanie decyzji (art. 130 § 2 ustawy Kodeks postępowania administracyjnego).
2) W myśl art. 127a Kpa strona może zrzec się prawa do wniesienie odwołania w trakcie biegu terminu do wniesienia odwołania wobec organu administracji publicznej, który wydał decyzję. Skutkiem złożenia oświadczenia o zrzeczeniu się prawa do wniesienia odwołania jest brak możliwości zaskarżenia takiej decyzji do WSA, a decyzja staje się wtedy ostateczna i prawomocna.
3) Wycinka drzew i krzewów może nastąpić PO TERMINIE, w którym niniejsza decyzja stała się ostateczna.
4) W czasie trwania okresu lęgowego ptaków nie należy usuwać drzew i krzewów, na których znajduje się ich miejsce lęgowe.

Z up. STAROSTY
mgr inż. Krzysztof Wrona
Dyrektor Wydziału
Ochrony Środowiska

Zwolnienie od opłaty skarbowej na podstawie części III ust. 44 kol. 4 pkt 6 załącznika do ustawy z dnia 16 listopada 2006 r. o opłacie skarbowej (Dz. U. 2023r. poz. 2111).
Niniejszej adnotacji dokonała inspektor Wydziału Ochrony Środowiska Starostwa Powiatowego w Brzesku – Patrycja Zaleśny.

Otrzymują:
1 x Burmistrz Brzeska, ul. Głowackiego 51, 32-800 Brzesko – e-PUAP,
1 x OŚ a/a.

STAROSTA BRZESKI
32-800 BRZESKO
ul. Głowackiego 51

Stwierdza się, że w ustawowym terminie nie wniesiono odwołania od niniejszej decyzji, zatem stała się ona ostateczna
z dniem 02.04.2024r.
Brzesko, dn. 24.04.2024r. podpis

Z up. STAROSTY
mgr inż. Krzysztof Wrona
Dyrektor Wydziału
Ochrony Środowiska