




Geodezja i Projektowanie
Anna Reroń
34-322 Gilowice, ul. Słoneczna 3A
NIP 5532203019 REGON 241851300

województwo: śląskie
powiat: żywiecki
jednostka ewidencyjna: 241703_2 Gilowice
obręb ewidencyjny: 0001 Gilowice
GKN.6640.12.2025

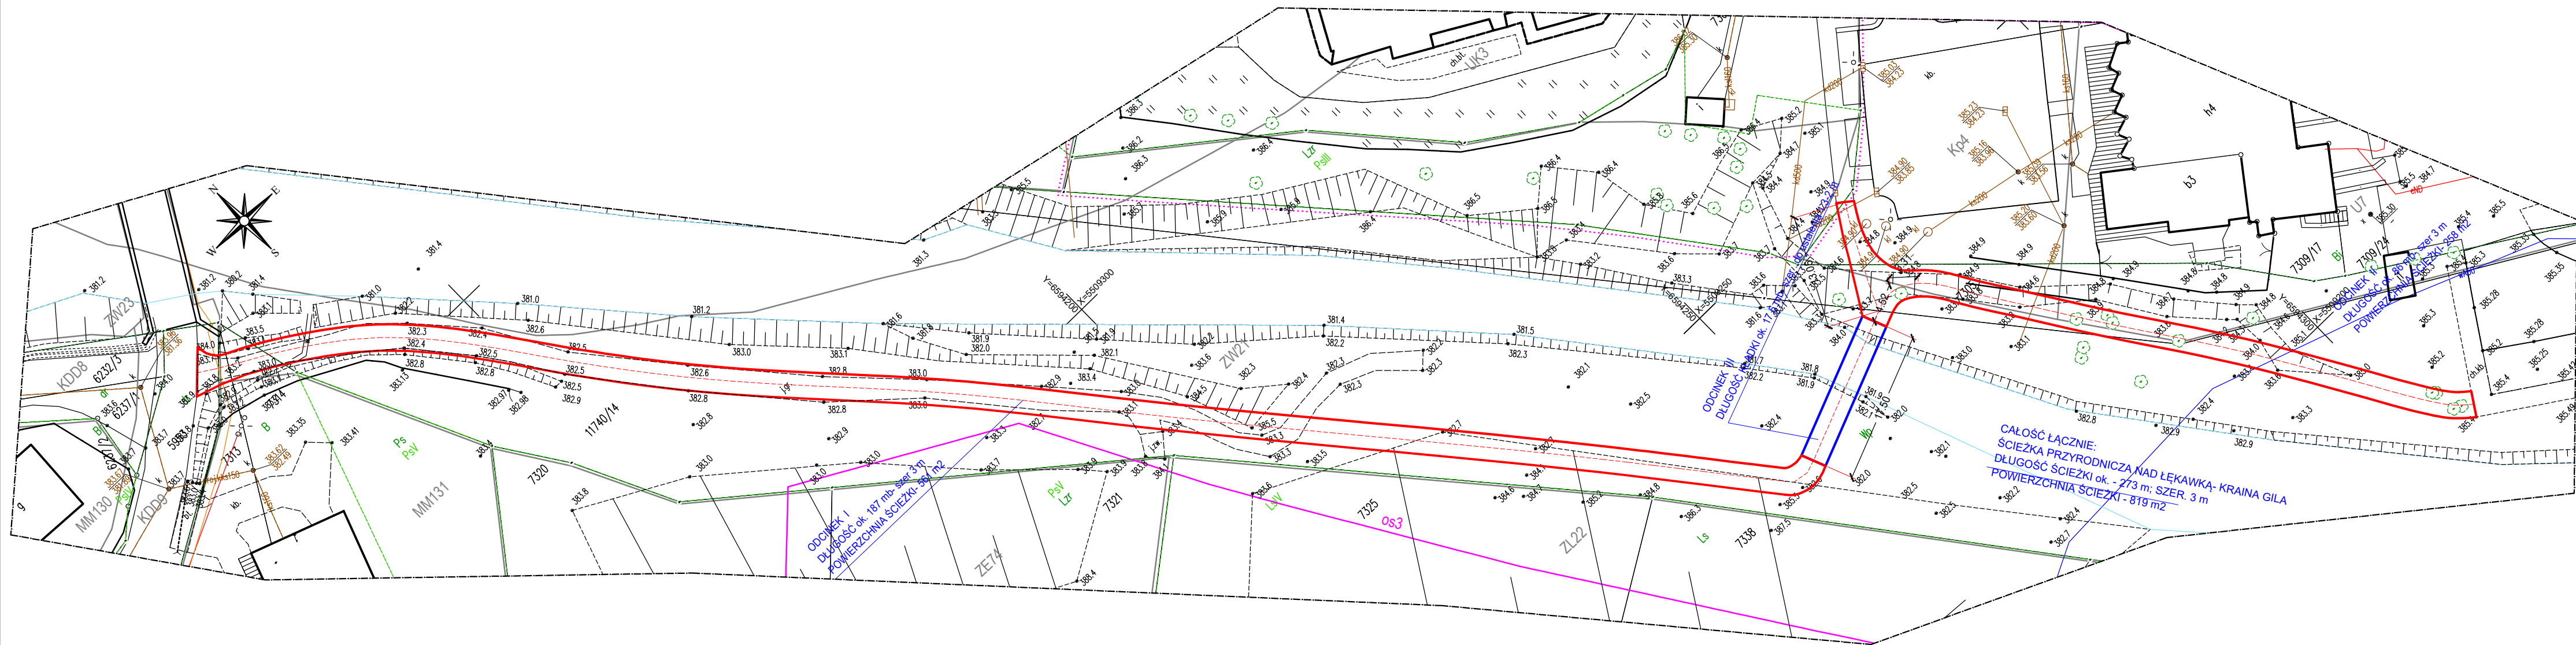

- PROJEKTOWANA ŚCIEŻKA
- PROJEKTOWANE PRZYŁĄCZE WODOCIĄGOWE
- PROJEKTOWANE PRZYŁĄCZE KANALIZACJI SANITARNEJ

"Ścieżka przyrodnicza Nad Łękawicą - Kraina Gila"		
Przedsięwzięcie odpowiada potrzebom lokalnym w uzgodnieniu z Lokalną Grupą Działania "Żywiecki Raj" - projekt wynika z Lokalnej Strategii Rozwoju		
INWESTOR:	GMINA GILOWICE	SKALA:
RYS. NR:	ul. Krakowska 40, 34-322 Gilowice	1:500
DATA:	OPRACOWAŁ:	PODPIS:
04-2024	mgr inż. Aleksander Kaletka upr. r 130/98 B/B; 7/79 B/B	