



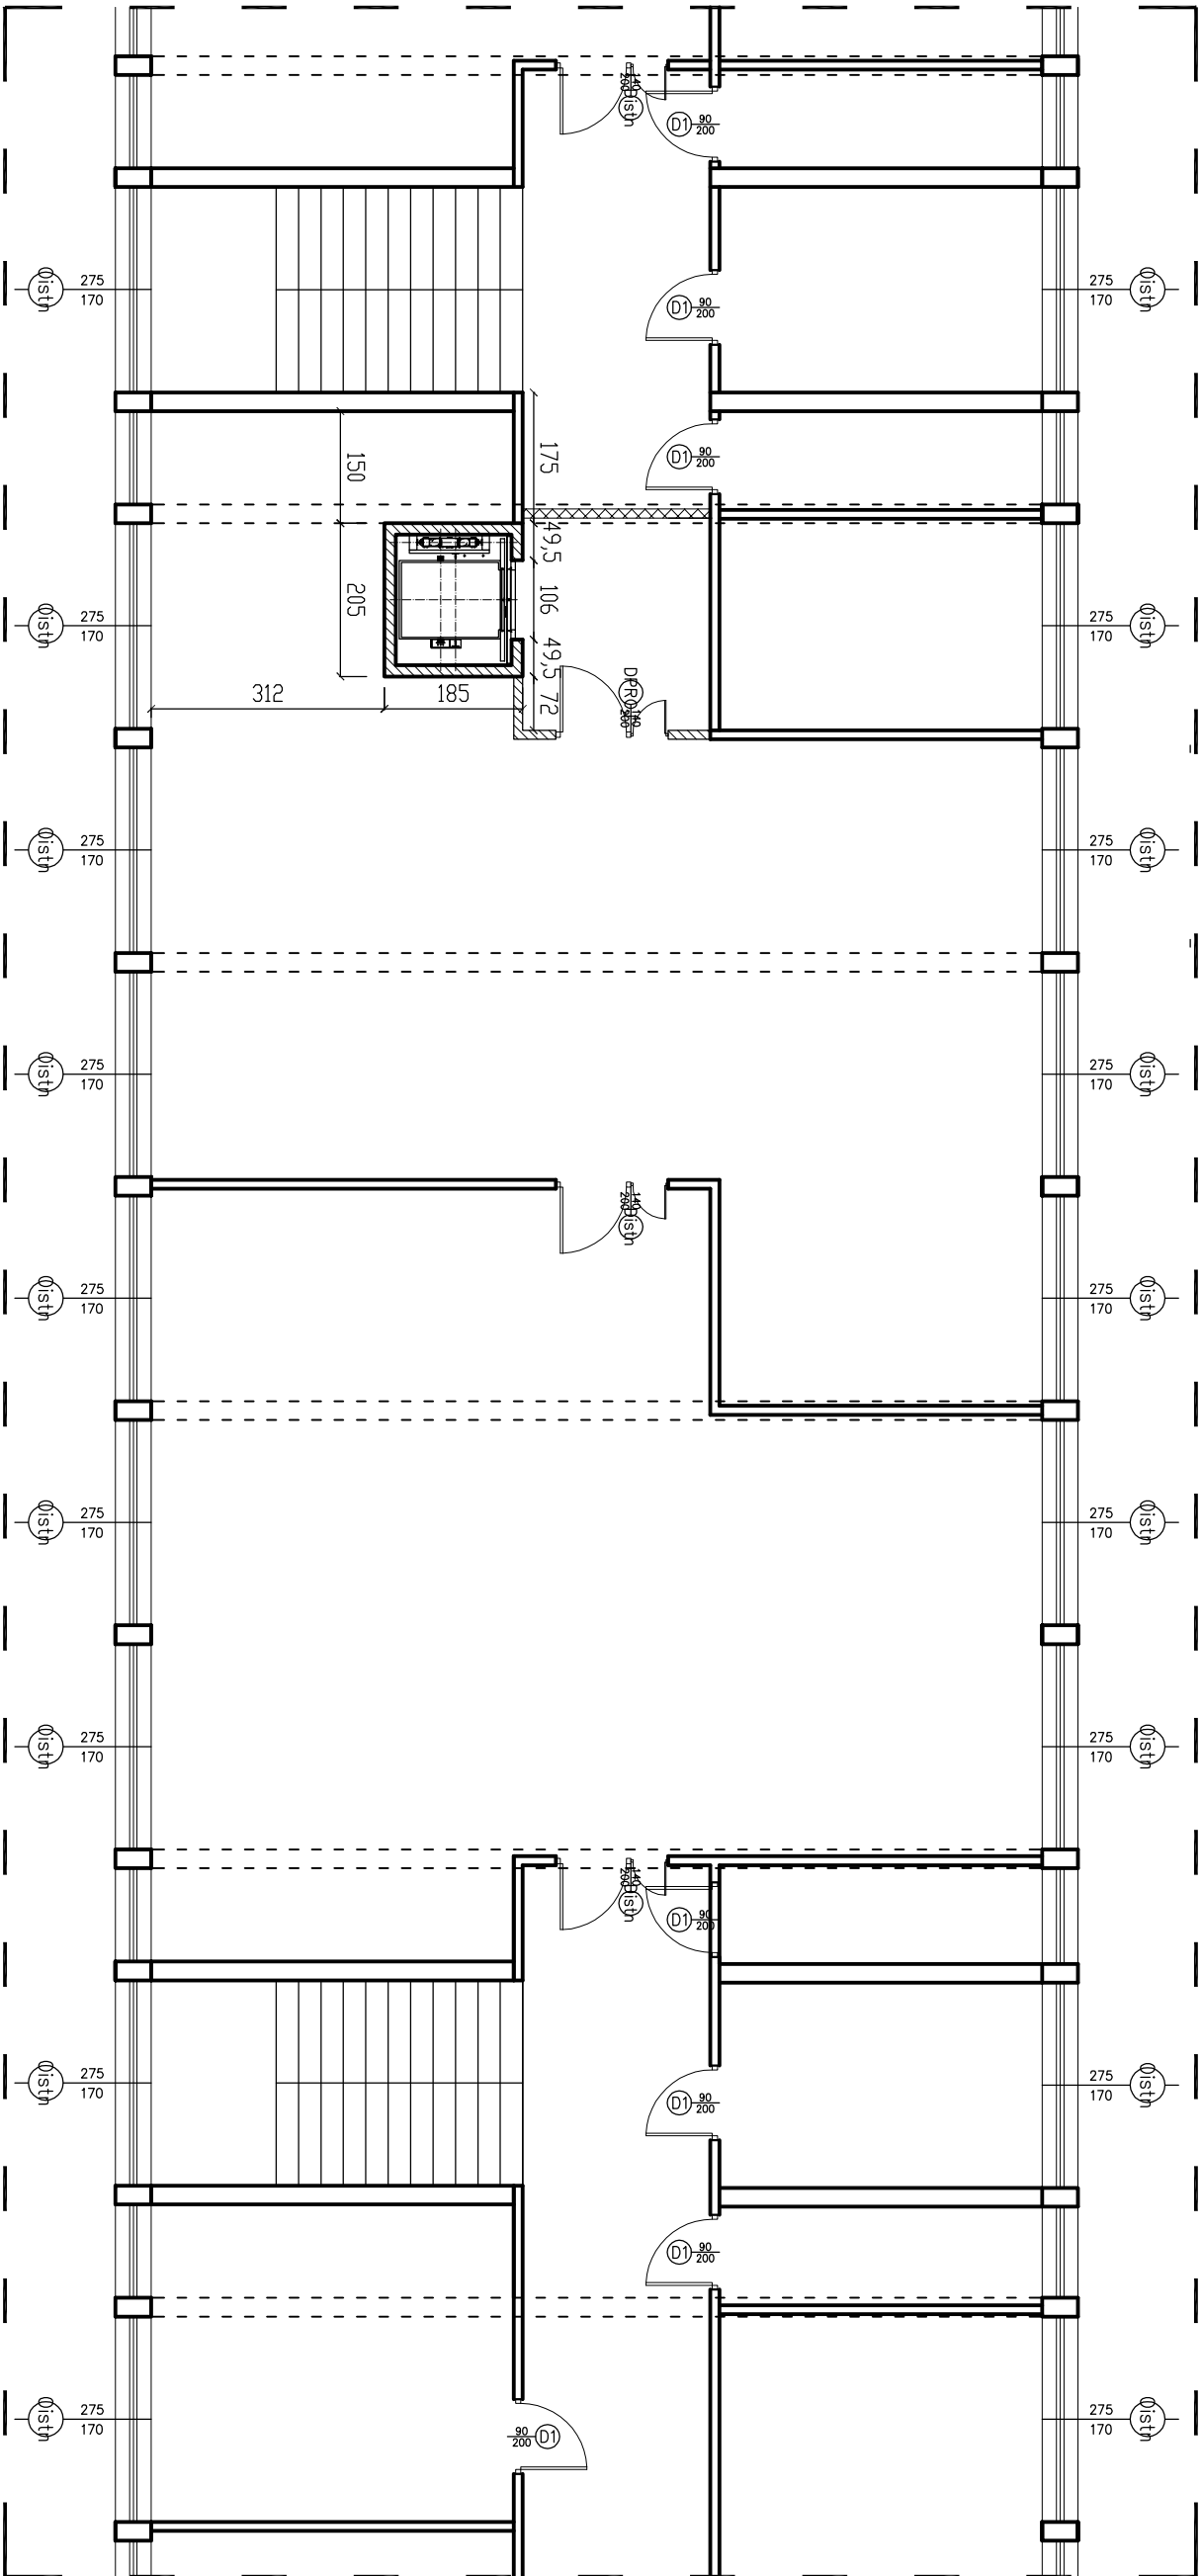

OZNACZENIA:

- ściany istniejące
- projektowane ściany /zamurowania
- wyburzenia

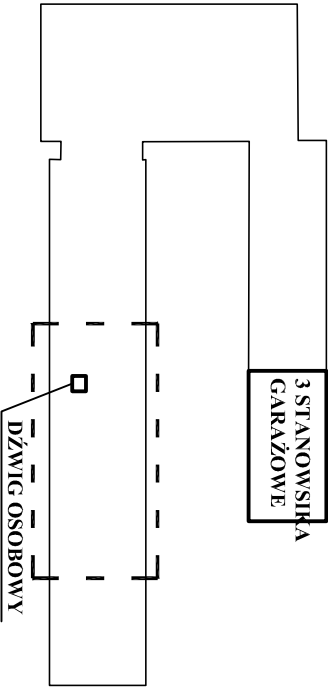

TEMAT: MODERNIZACJA OBIEKTÓW SZKOLNYCH WRAZ Z WYPOSAŻENIEM	
LOKALIZACJA: 82-500 KWIDZYN	
UL. OGRODOWA 4A, DZIAŁKI NR 374/30	
INWESTOR: POWIAT KWIDZYŃSKI, UL. KOŚCIUSZKI 29B, 82-500 KWIDZYN	
BRANŻA: ARCHITEKTURA	STADIUM: PROJEKT BUDOWLANY
NAZWA RYSUNKU: RZUT I PIĘTRA - DZWIg OSOBOWY	
PROJ. arch. Maciej Sywula upr. PO/KK/414/2011	PODPIS:
SFR. arch. Robert Butowski upr. PO/KK/392/2011	
SKALA 1:100	DATA OPRACOWANIA: CZERWIEC 2022
	NR RYS. 6