


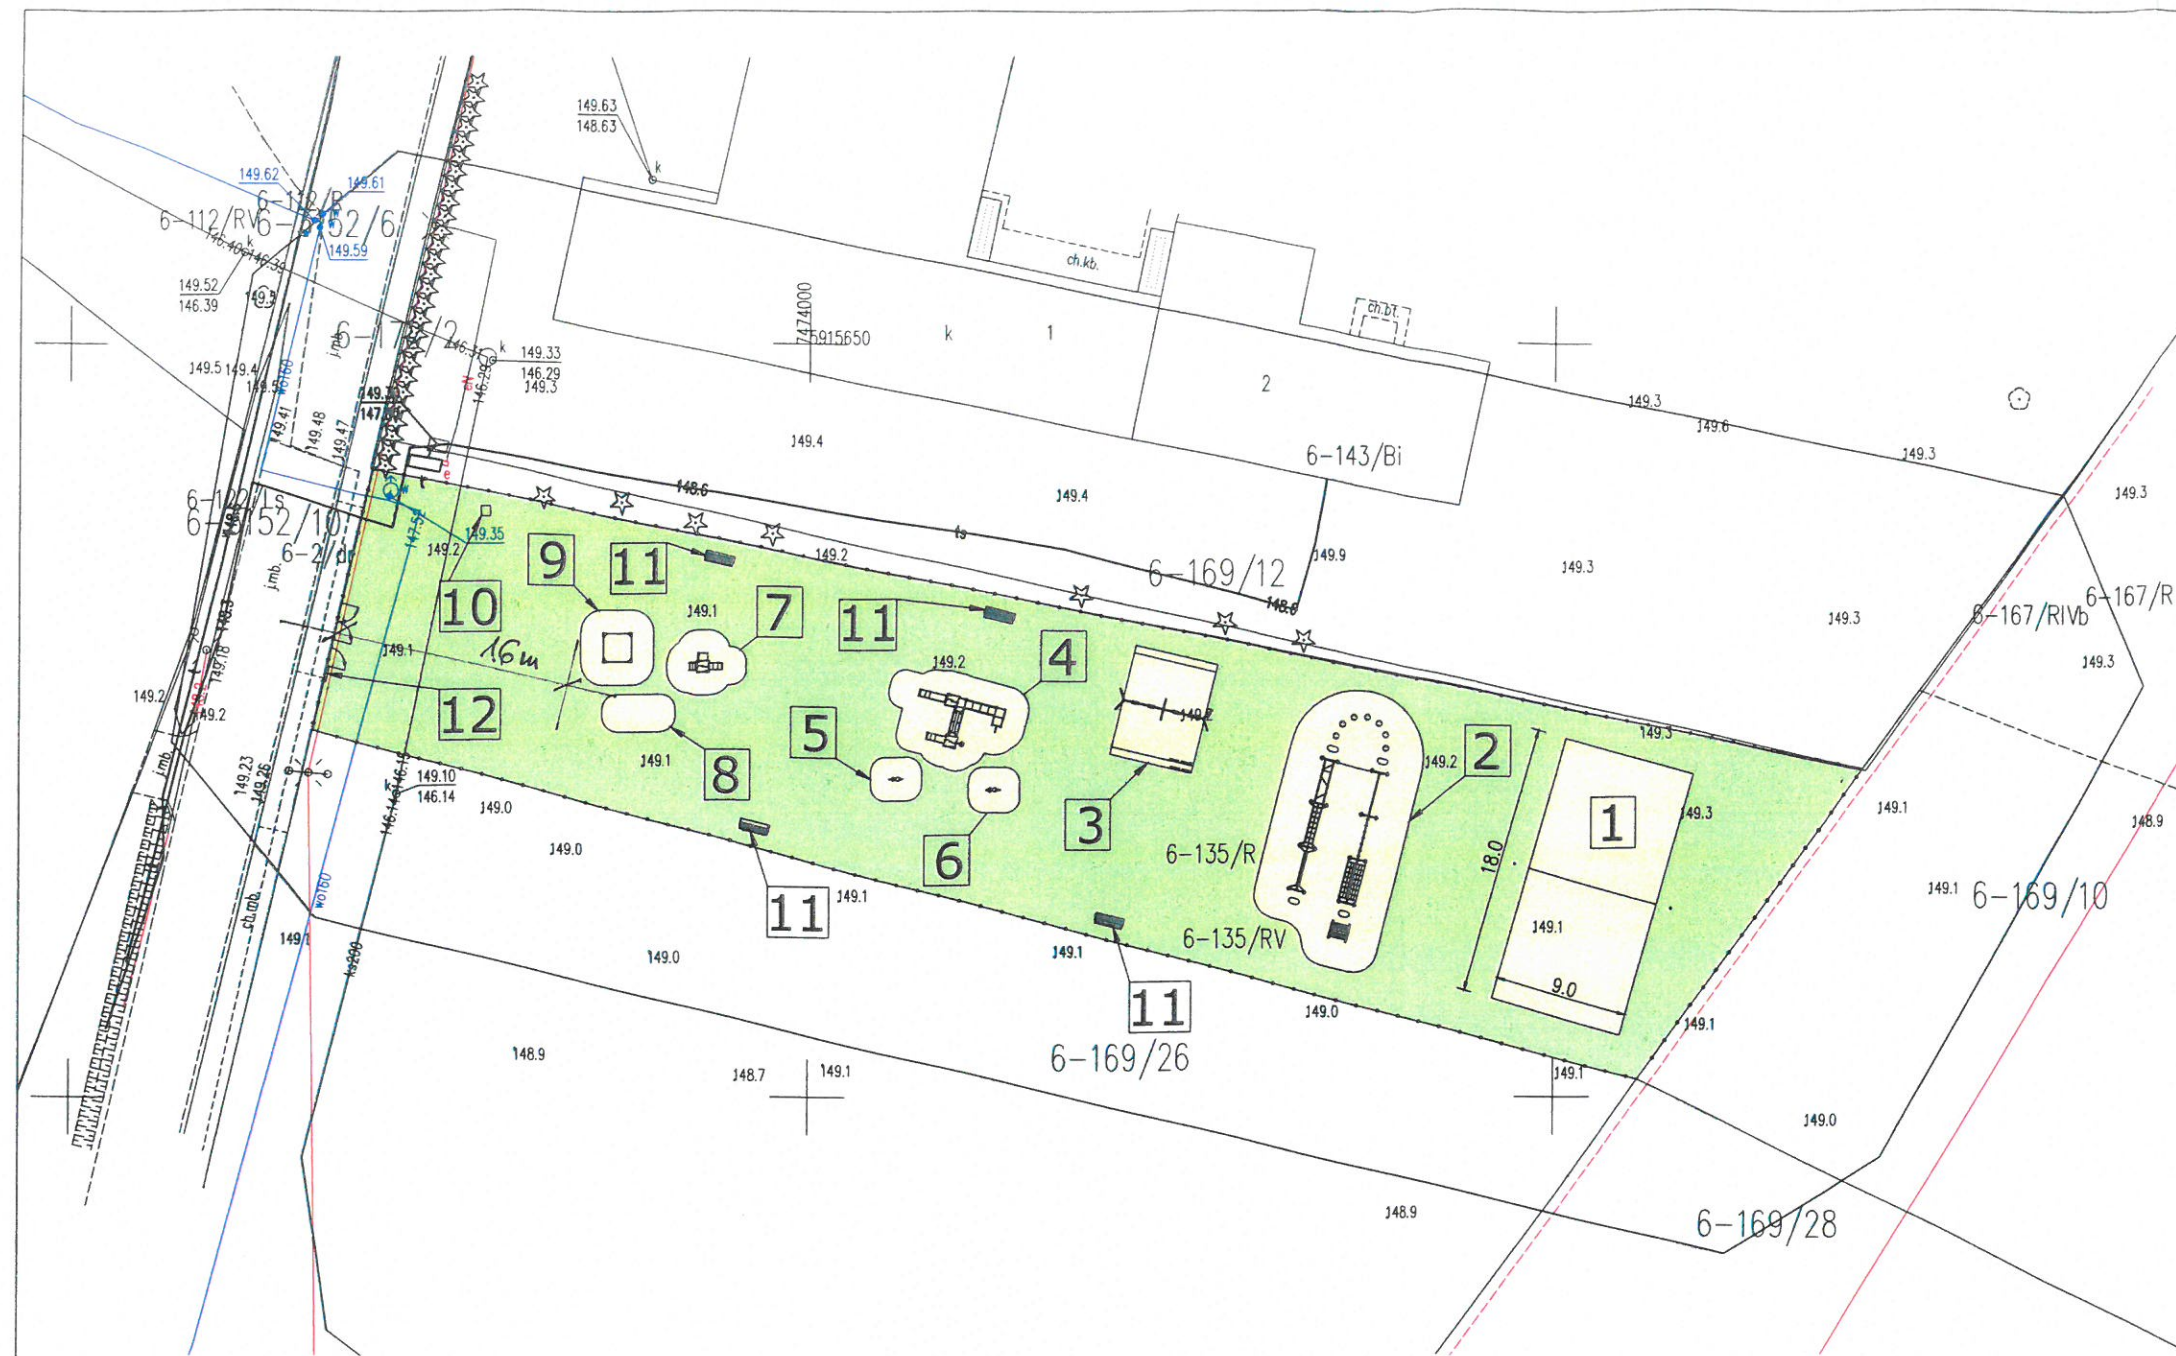

LEGENDA:

proj. tereny biologicznie czynne

nawierzchnia bezpieczna

1

Boisko do gry w siatkówkę

2

Zestaw: "NinjaWorkout Starter Set"

3

Huśtawka poczwórna Urbi

4

Zestaw Urbi 8

5

Bujak na sprężynie "Piesek na podstawie betonowej"

6

Bujak na sprężynie "Skuter na podstawie betonowej "

7

Zestaw Urbi 2

8

Pojedyncza wałka metalowa

9

Piaskownica Urbi B

10


Kosz do segregacji odpadów Bratek

11

Ławka parkowa z oparciem

12

Regulamin placu zabaw

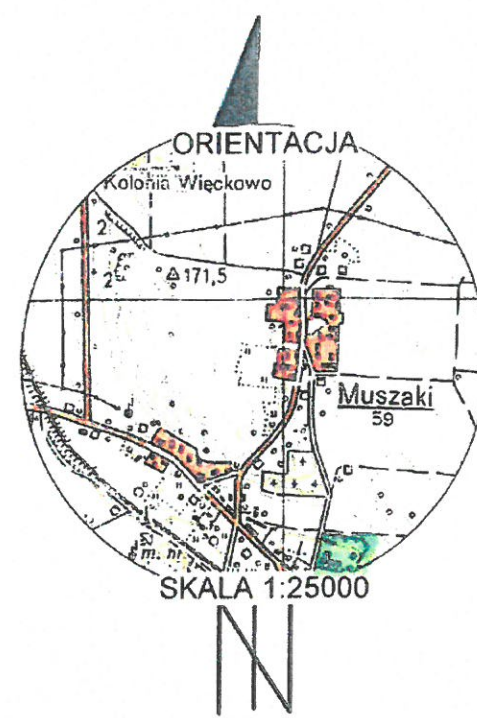ogrodzenie panelowe wys. 1,2mbrama wjazdowa szer. 2,5mfurtka szer. 1,0m 1,2m

MAPA DO CELÓW PROJEKTOWYCH

Identyfikator zgłoszenia prac geodezyjnych	G.6642.1.346.2025
Nazwa miejscowości	Muszaki
Jednostka ewidencyjna	identyfikator 281102 2 nazwa gm. Janowo
Obręb ewidencyjny	identyfikator 281102 2.0006 nazwa Muszaki
Skala mapy	1:500
Arkusze mapy	7.199.17.24.2.3 7.199.17.24.2.4
Nazwa układu współrzędnych	prostokątnych PL-2000(7)
Nazwa układu wysokości	układu wysokości PL-EVRF2007-NH
Oznaczenie granic obszaru, który był przedmiotem aktualizacji	Kolor zielony
Informacje o służebnościach gruntowych mających wpływ na zagospodarowanie gruntów, zlokalizowanych w granicach projektowanej inwestycji	nie badano działu III KW dla działki 169/12
Data opracowania mapy	04.04.2025 r.
Nie wyklucza się istnienia w terenie innych, nie wykazanych na niniejszej mapie urządzeń podziemnych, które nie były zgłoszone do inwentaryzacji lub, o których brak jest informacji w instytucjach branżowych. Granice działek w terenie nie ustalono, przyjęto stan według danych z mapy ewidencyjnej gruntów i trz. spokojnego użytkowania na gruncie. Zgodnie z art. 12b pkt 5) „Ustawy z dnia 17 maja 1989 r. prawo geodezyjne i kartograficzne ... (Dz. U. 2020 poz. 276)” oświadczam, że niniejsza mapa została opracowana w wyniku pracy geodezyjnej, zgłoszonej w PODGIK w Nidzicy o ID G.6642.1.346.2025, której wyniki zostały pozytywnie zweryfikowane Protokołem nr G.6642.1.346.2025. 1 z dnia 09.04.2025 r. Jestem świadomy odpowiedzialności karnej za złożenie fałszywych oświadczeń.	

GEO-NID
Usługi geodezyjne
Grzegorz Golubiński
13-100 Nidzica ul. Rataja 9/26
NIP: 7451366250 tel. 691383741

GEODETA
Grzegorz Golubiński
Nr upr. zaw. 20418

PG PROJEKT
inż. Paweł Gołębiowski

13-100 Nidzica
ul. Pawia 11
tel. 785-006-445
e-mail: pgprojekt@op.pl

ZA ZGODNOŚĆ Z ORYGINAŁEM MAPY DO CELÓW PROJEKTOWYCH

projekt:
PLAC ZABAW NA TERENIE DZ. NR 169/12
W MIEJSCOWOŚCI MUSZAKI, GM. JANOWO.

tytuł rysunku:
PROJEKT ZAGOSPODAROWANIA TERENU

projektował inż. Paweł Gołębiowski	PM/0210/POCK/04	data projektu	
opracował Katarzyna Mazur ARCHITEKT		PROJEKT BUDOWLANY	
inżynier i nadzorca data	04.2025 r.	uprawnienia data	1:500
		podpis format	420x297
		nr rysunku	U-01