



ALTANA O POWIERZCHNI ZABUDOWY 25,0m²


RZUT PRZYZIEMIA

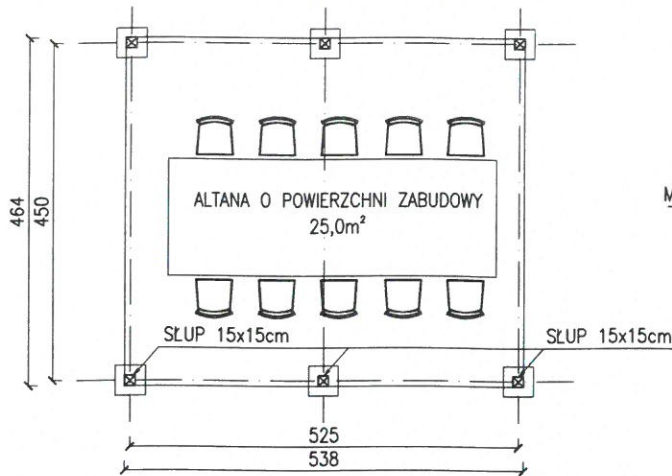


PRZEKRÓJ

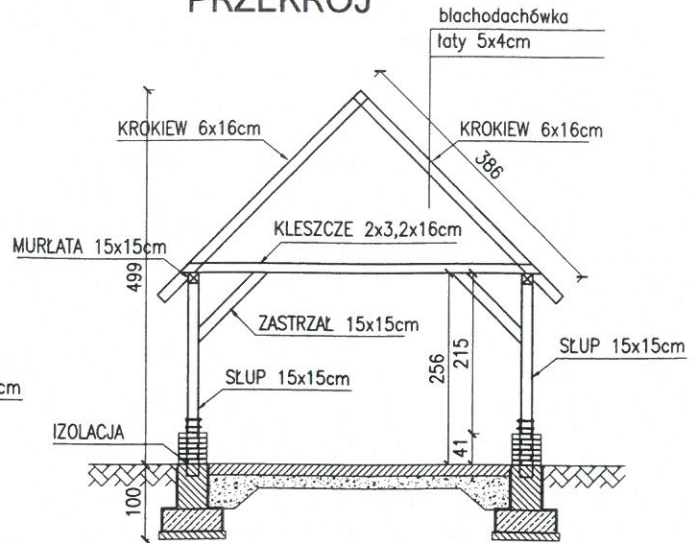

ELEWACJA 1

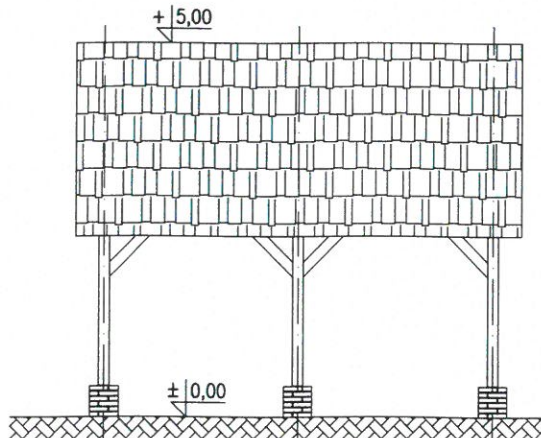

ELEWACJA 2

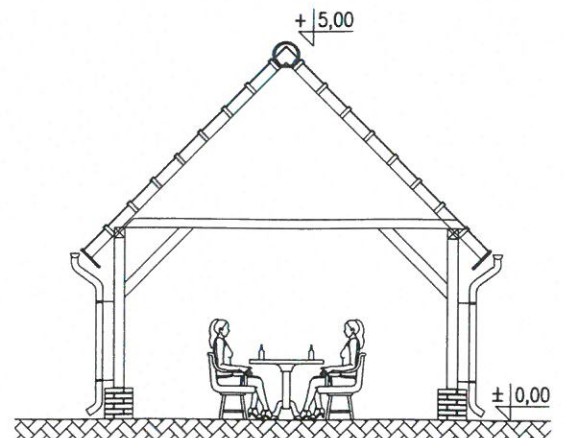

UWAGI:

- ELEMENTY DREWNIANE IZOLOWAĆ NA STYKU Z MUREM PRZEKŁADKĄ Z PAPY.
- W CELU ZABEZPIECZENIA PRZECIWOGNIOWEGO ELEMENTY DREWNIANE MAŁOWAC PREPARATEM OGNIOSCHRONNYM W WARUNKACH SUCHYCH.
- ELEMENTY DREWNIANE MAŁOWAC ŚRODKAMI ZABEZPIECZAJĄCYMI PRZED KOROZJĄ BIOLOGICZNĄ.
- POD FUNDAMENTAMI NALEŻY UŁOŻYĆ 10 cm WARSTWĘ BETONU PODKŁADOWEGO C12/15.
- ROZPATRYWAĆ RAZEM Z POZOSTAŁYMI RYSUNKAMI PROJEKTU KONSTRUKCJI, PROJEKTEM ARCHITEKTURY.
- WSZYSTKIE ELEMENTY ŻELBETOWE ZAGŁĘBIONE W GRUNCIE NALEŻY ZABEZPIECZYĆ PRZECIWWILGOCIOWO, POPRZEC POSMAROWANIE EMULSJAMI TYPY DYSPERBIT WG WYTYCZNYCH PRODUCENTA.

KLASA DREWNA KONSTRUKCYJNEGO: C24
 BETON: C20/25 XC2
 STAL: AIIIIN
 OTULINA: 50mm

projekt: PROJEKT ALTANY REKREACYJNEJ WOLNOSTOJĄCEJ, Komorowo, gm. Janowo, dz. nr 139/5				
tytuł rysunku: RZUT, PRZEKRÓJ, ELEWACJE				
projektował: inż. PAWEŁ GOŁEBIEWSKI	POM/0210/P00K/04		faza projektu: PROJEKT BUDOWLANY	
data: 04.2025 r.	uproszczenie: skala: 1:100		branża: ARCHITEKTURA	nr rysunku: A-01
		podpis: format: 210X297	revisj:	00