


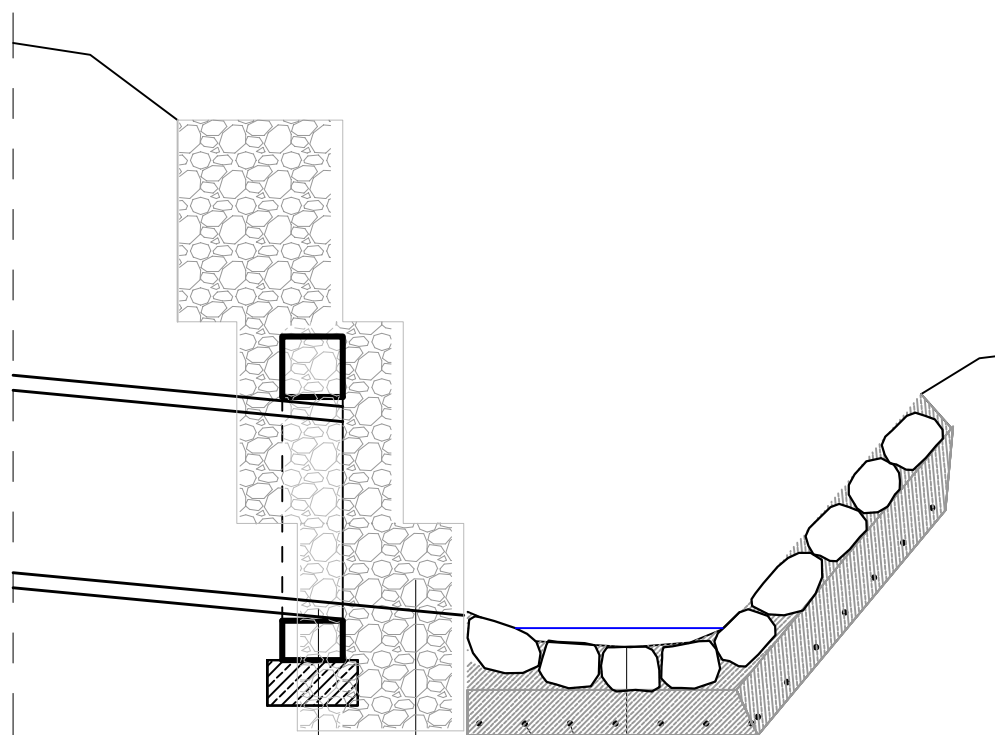


Rura przepustu Ø600
 Prefabr. ścianka wylotu przepustu
 Ława bet.B20 pod prefabrykat gr.15cm

Umocnienie potoku narzutem z kamienia
 okruchowego 150-300mm spoinowanego betonem
 Podbudowa bet. B20(C16/20) pod narzut kam. gr.-15cm
 Zprojenie podb. bet. siatką 15x15 Ø6 - G=120kg

Częściowa rozbiórka istn. gabionów kamiennych
 w miejscu wylotu przepustu. Po wybudowaniu
 przepustu odtworzenie gabionów na styku z jego
 wylotem.

Oferta katalogowa prefabrykatu ścianki przepustu

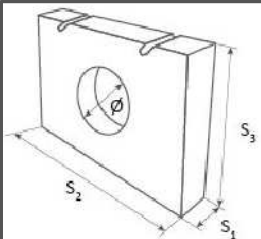	symbol	Q otworu (cm)	s1 (cm)	s2 (cm)	s3 (cm)	waga (kg)	
	PZP40	49	18	160	82	~600	
	PZP60	74	20	170	107	~700	

	Firma Projektowo-Inwestycyjna Anna Strzelec, Ul. Śląska 10, 33-101 Tarnów tel. 691 569 514, 691 568 801.					
	Obiekt/Adres Temat	Przebudowa / Rozbudowa DP 1390K wraz z przepustami drogowymi na dz. nr 538/2 i inne w m. Ciężkowice, gm. Ciężkowice.				
	Branża - drogowa	skala 1: 50	Data -Listopad 2024	Stadium projektu - Projekt Techniczny	nr rys.	PT -11
	Treść rys.	Szczegół wylotu przepustu Ø600				
Zespół autorski	Imię i nazwisko		Nr upr.		Podpis	
Branża drogowa Projektant	mgr inż. Stanisław Strzelec		specjalność drogowa MAP/0270/PWOD/11			
Sprawdzający	mgr inż. Anna Strzelec		specjalność drogowa MAP/0024/POOD/11			
Branża sanitarna Projektant	mgr inż. Grzegorz Furmański		specjalność instalacyjna NBUA7342/43/98			
Sprawdzający	mgr inż. Grzegorz Pabjan		specjalność instalacyjna S-199/02			