1. Strop studni A-A

a.) str. górna

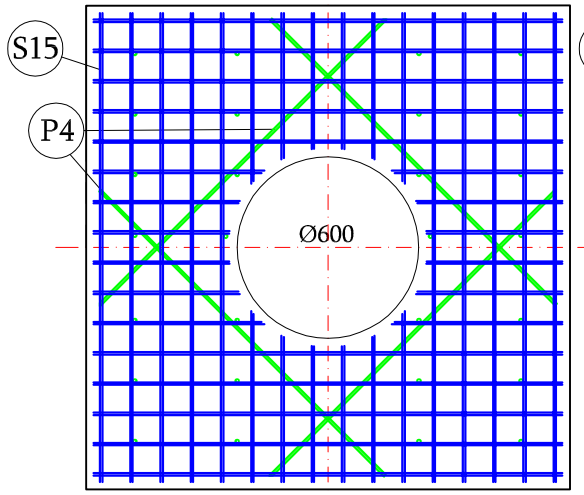

b.) str. dolna

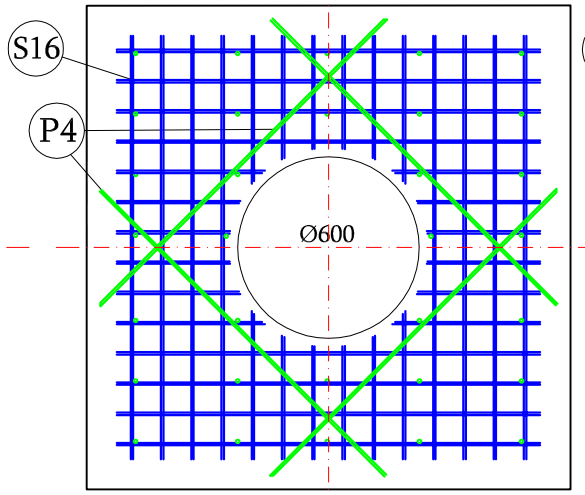

2. Dno studni B-B

a.) str. dolna

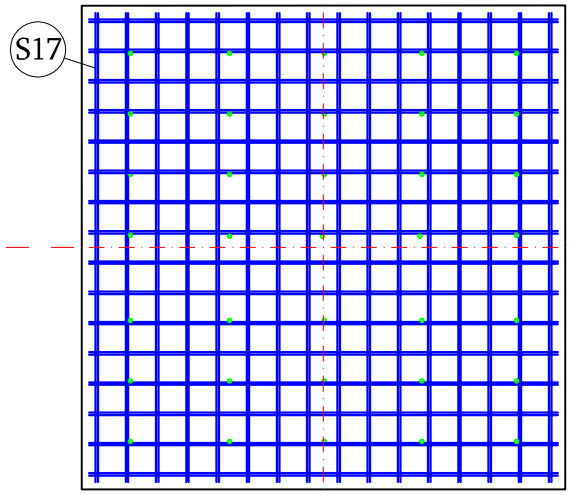

b.) str. górna

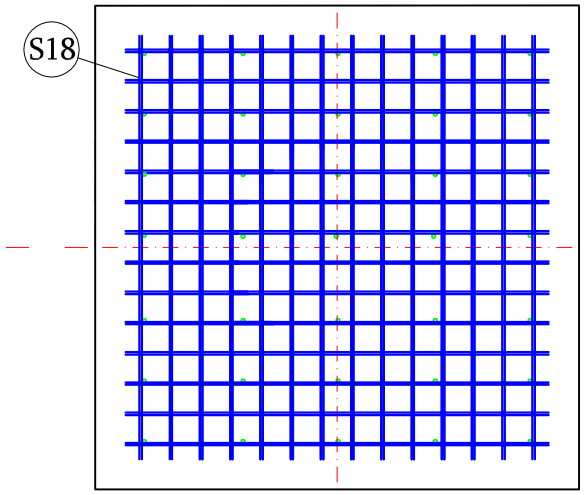

3. Ściana studniC-C

a.) str. zewnętrzna

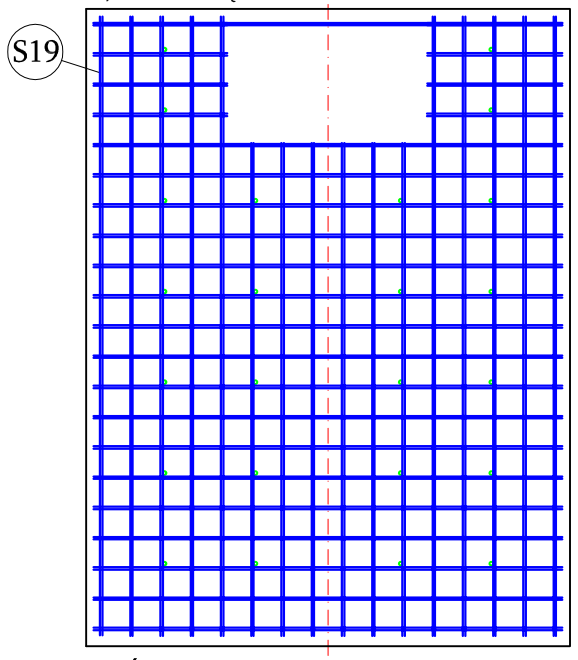

b.) str. wewnętrzna

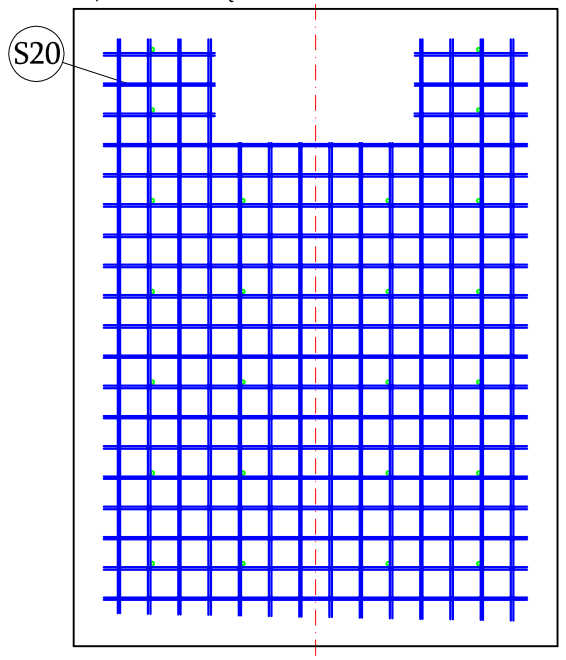

4. Ściana studni D-D

a.) str. zewnętrzna

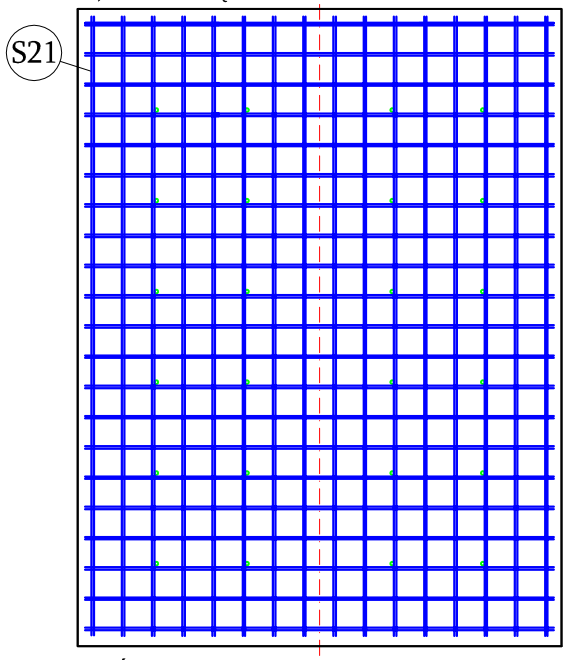

b.) str. wewnętrzna

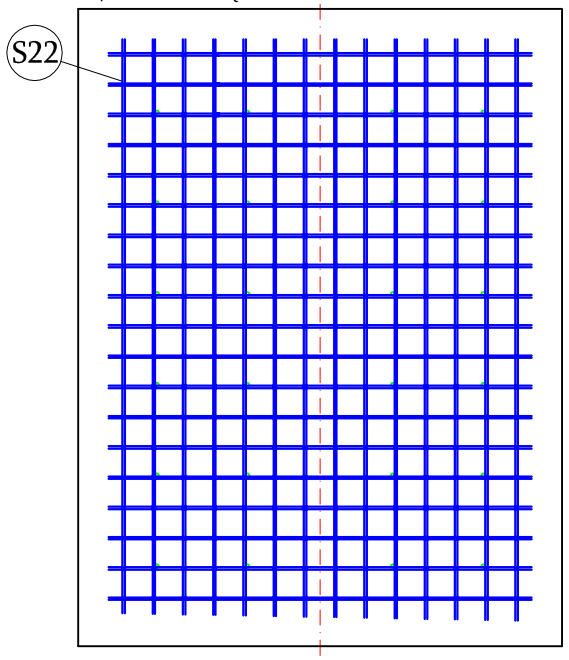

5. Ściana studni E-E

a.) str. zewnętrzna

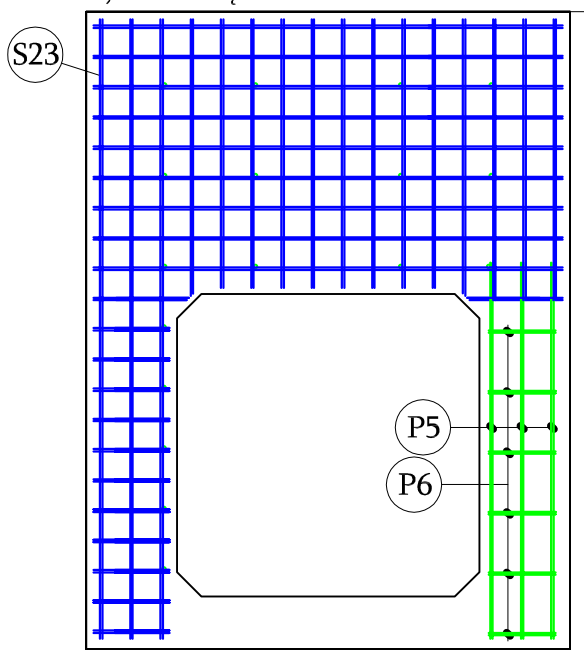

b.) str. wewnętrzna

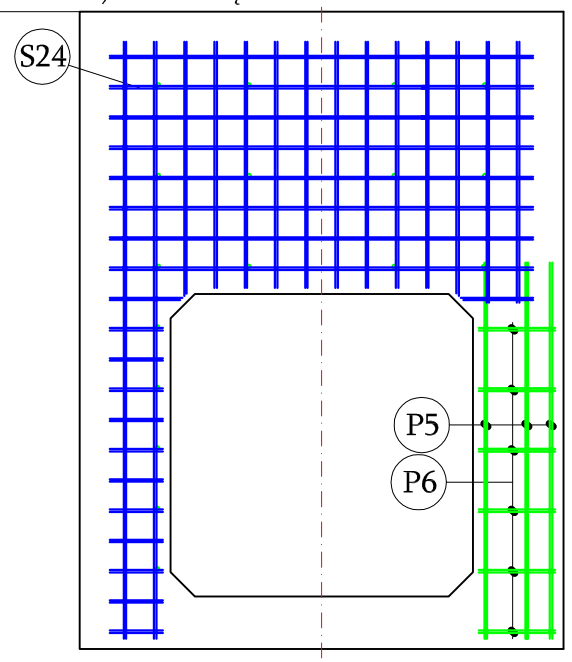

6. Ściana studni F+F

a.) str. zewnętrzna

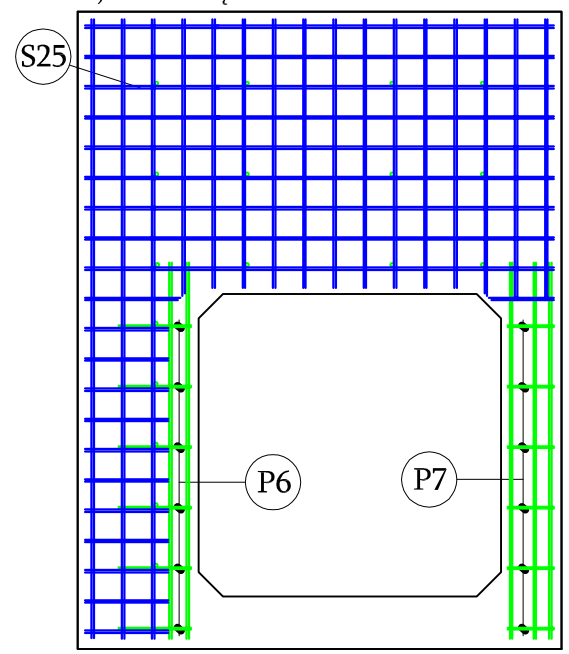

b.) str. wewnętrzna

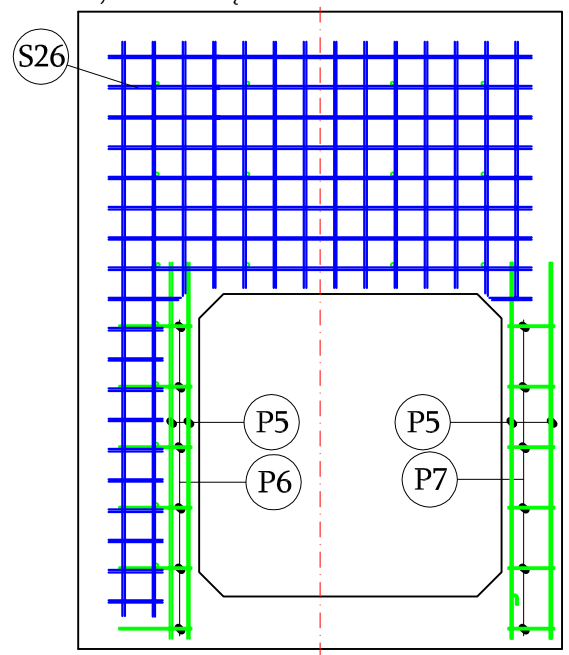

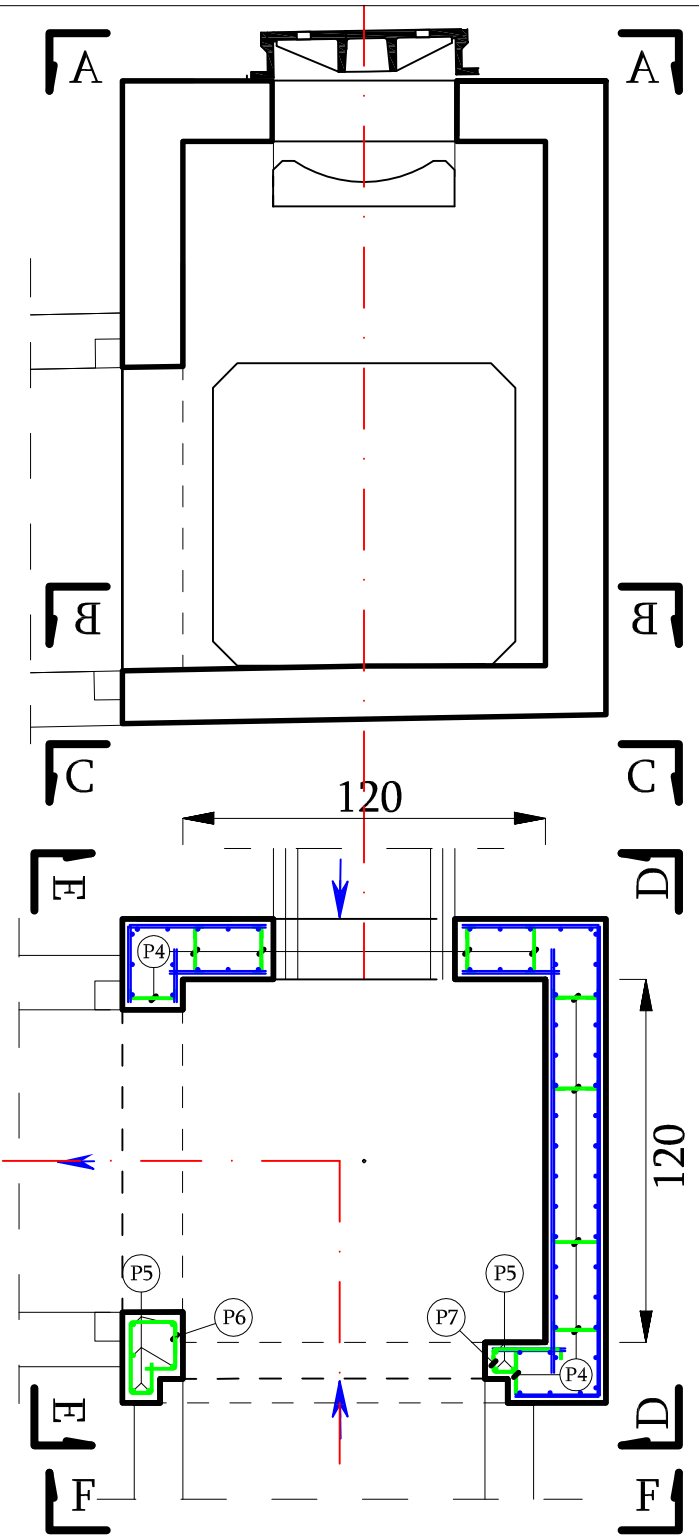

Zestawienie stali zbrojeniowej:

Studnia „D3”

Beton B30 - 2,2m^2

Stal zbrojeniowa : S15...S26 → G_{cs}=221,4kg

Stal zbrojeniowa : P4...P7 → G_{cp}=10,7kg

Razem : G_{D3}=232,1kg

Wkładki dystansowe Ø6, 150szt.
P4 L=22cm , G/1szt.=0,05km, G_c=7,5kg

P4 Dozbrojenie otworu włazu - Ø8, 8szt.
L=130cm , G/1szt.=0,51kg, G_c=4,1kg

P5 Dozbrojenie otworu - Ø8, 9szt.
L=125cm , G/1szt.=0,49kg, G_c=4,4kg

P6 Strzemiona- Ø6, 6szt.
L=79cm , G/1szt.=0,18kg, G_c=1,1kg

P7 Strzemiona- Ø6, 6szt.
L=79cm , G/1szt.=0,18kg, G_c=1,1kg

S15	Siatka zgrzewana Ø8 co 10cm 155x155 z wycięciem na właz.	G =19,6kg	S19	Siatka zgrzewana Ø8 co 10cm 155x205 z wycięciem na wlot cieku.	G =25,8kg	S23	Siatka zgrzewana Ø8 co 10cm 155x115	G =14,6kg
S16	Siatka zgrzewana Ø8 co 10cm 140x140 z wycięciem na właz.	G =15,5kg	S20	Siatka zgrzewana Ø8 co 10cm 155x205 z wycięciem na wlot cieku.	G =23,0kg	S24	Siatka zgrzewana Ø8 co 10cm 140x110	G =12,2kg
S17	Siatka zgrzewana Ø8 co 10cm 155x155	G =19,6kg	S21	Siatka zgrzewana Ø8 co 10cm 155x155	G =25,8kg	S25	Siatka zgrzewana Ø8 co 10cm 155x115	G =14,6kg
S18	Siatka zgrzewana Ø8 co 10cm 140x140	G =15,5kg	S22	Siatka zgrzewana Ø8 co 10cm 140x140	G =23,0kg	S26	Siatka zgrzewana Ø8 co 10cm 140x110	G =12,2kg

Firma Projektowo-Inwestycyjna Anna Strzelec , Ul. Śląska 10 , 33-101 Tarnów tel. 691 569 514 , 691 568 801.

Obiekt/Adres Temat	Przebudowa / Rozbudowa DP 1390K wraz z przepustami drogowymi na dz. nr 538/2 i inne w m. Ciężkowice, gm. Ciężkowice.				
Branża - drogowa	skala 1: 50	Data Listopad 2024	Stadium projektu - Projekt Techniczny	nr rys.	PT -14
Treść rys.	Zbrojenie studni „D-3”				

Zespółautorski	Imię i nazwisko	Nr upr.	Podpis
Branża drogowa Projektant	mgr inż. Stanisław Strzelec	specjalność drogowa MAP/0270/PWOD/11	
Sprawdzający	mgr inż. Anna Strzelec	specjalność drogowa MAP/0024/POOD/11	
Branża sanitarna Projektant	mgr inż. Grzegorz Furmański	specjalność instalacyjna NBUA7342/43/98	
Sprawdzający	mgr inż. Grzegorz Pabjan	specjalność instalacyjna S-199/02	