


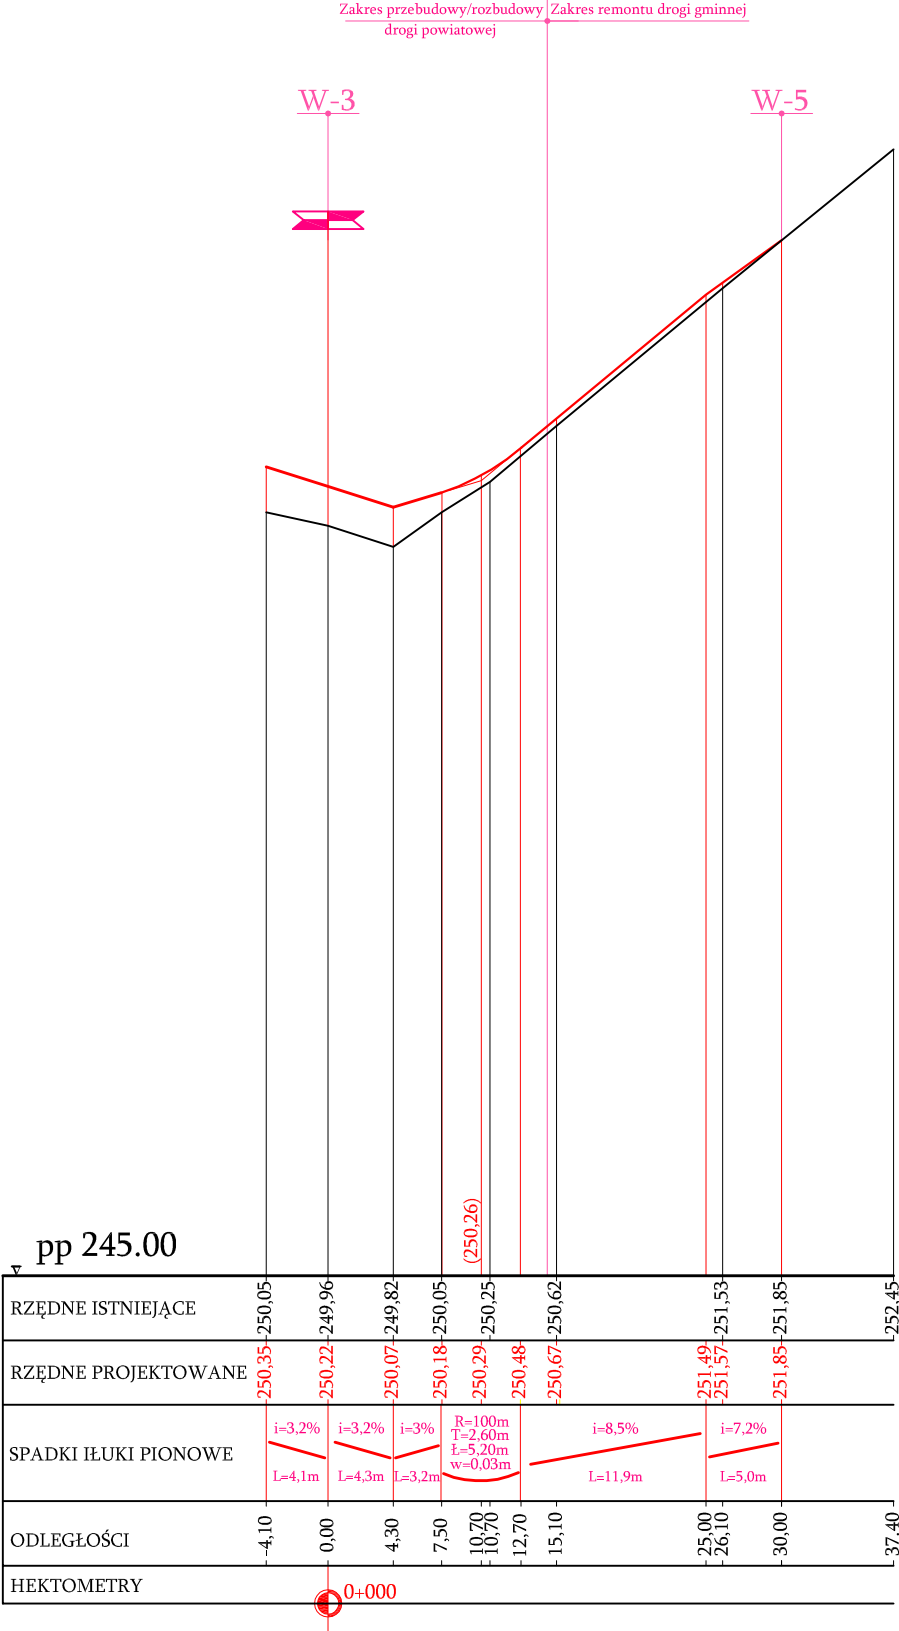

	Firma Projektowo-Inwestycyjna Anna Strzelec , Ul. Śląska 10 , 33-101 Tarnów tel.691 569 514 , 691 568 801.						
	Obiekt/Adres Temat	Przebudowa / Rozbudowa DP 1390K wraz z przepustami drogowymi na dz. nr 538/2 i inne w m. Ciężkowice, gm. Ciężkowice.					
	Branża - drogowa	skala 1: 500	Data -Listopad 2024	Stadium projektu	- Projekt Techniczny	nr rys.	PT -3
	Treść rys.	Profil podłużny w osi drogi gminnej					
Zespół autorski	Imię i nazwisko			Nr upr.		Podpis	
Branża drogowa Projektant	mgr inż. Stanisław Strzelec			specjalność drogowa MAP/0270/PWOD/11			
Sprawdzający	mgr inż. Anna Strzelec			specjalność drogowa MAP/0024/POOD/11			
Branża sanitarna Projektant	mgr inż. Grzegorz Furmański			specjalność instalacyjna NBUA7342/43/98			
Sprawdzający	mgr inż. Grzegorz Pabjan			specjalność instalacyjna S-199/02			