
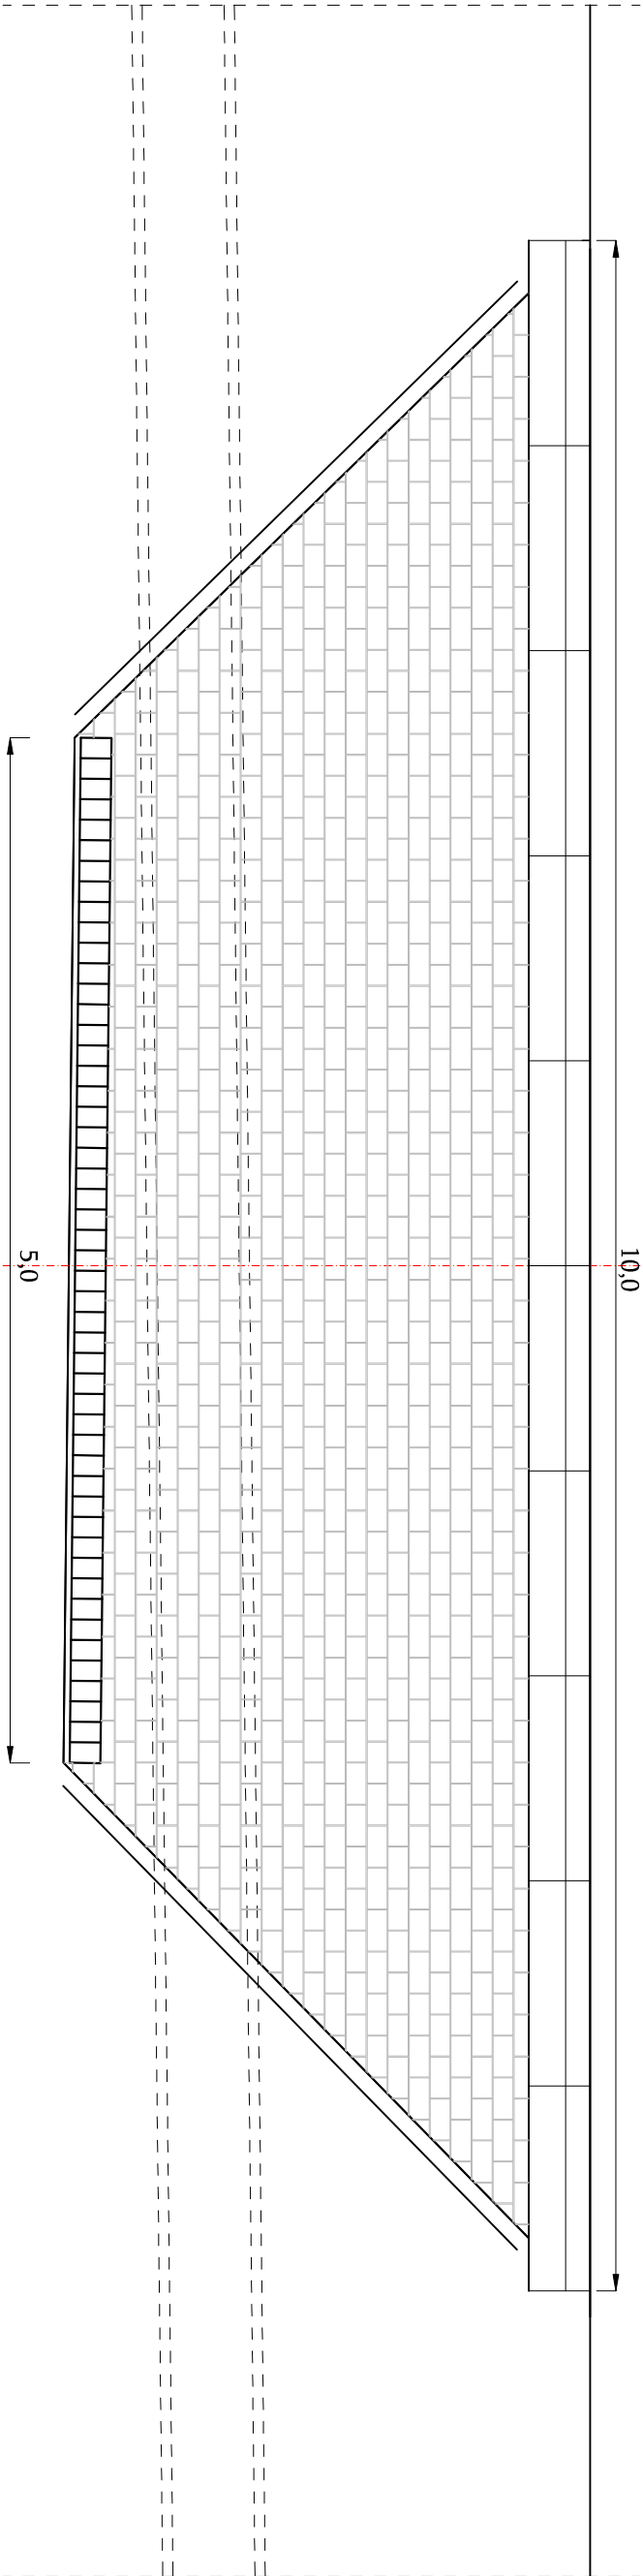


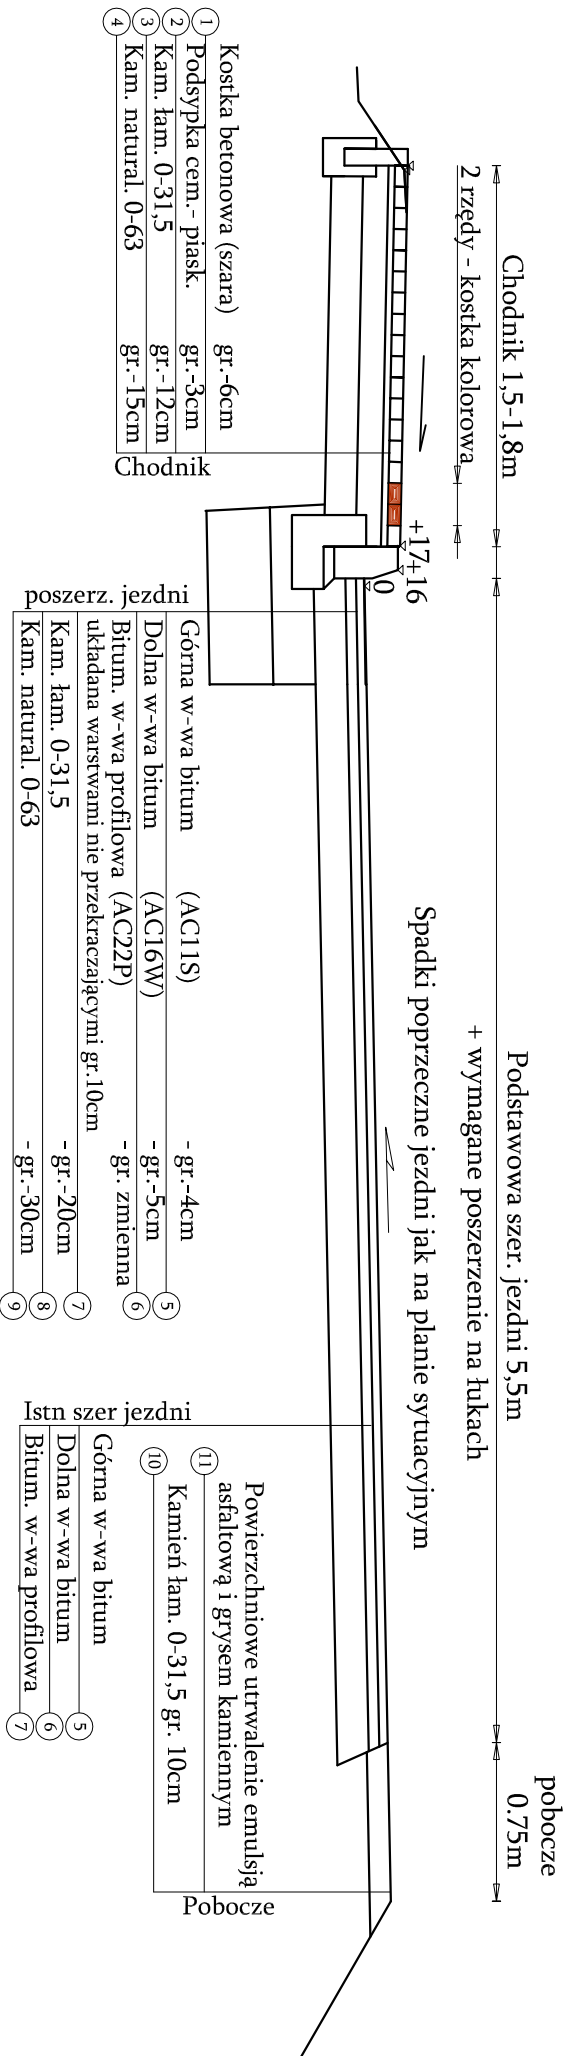

A-A


A

Krawężnik 30x15 na płasko
ława bet. pod krawężnik

Ściek liniowy
włączony do rury
przepustu Ø400

Spadek dostosowany do
warunków istn.

- 12 Kostka betonowa (szara) gr.-8cm
- 2 Podsypka cem.- piask. gr.-3cm
- 13 Kam. łam. 0-31,5 gr.-15cm
- 14 Kam. natural. 0-63 gr.-20cm

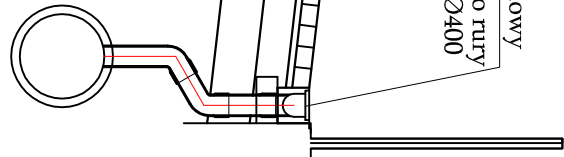

Firma Projektowo-Inwestycyjna Anna Strzelec, Ul. Ślaska 10, 33-101 Tarnów tel.691 569 514, 691 568 801.					
Obiekt/Adres	Przebudowa / Rozbudowa DP 1390K wraz z przepustami drogowymi na dz. nr 538/2 i inne w m. Cieżkowice, gm. Cieżkowice.				
Temat	Branża - drogowal skala 1: 25 Data -Lisopad 2024 Stadium projektu - Projekt Techniczny nr rys. PT -5				
Treść rys.	Przekrój typowy przebudowy drogi powiatowej i zjazdu do posesji				
Zespół autorski	Imię i nazwisko		Nr upr.		Podpis
Branża drogowa Projektant	mgr inż. Stanisław Strzelec		specjalność drogowa MAP/0270/PWCD/11		
Sprawdzający	mgr inż. Anna Strzelec		specjalność drogowa MAP/0024/POOD/11		
Branża sanitarla Projektant	mgr inż. Grzegorz Furmański		specjalność instalacyjna NBUA7342/43/98		
Sprawdzający	mgr inż. Grzegorz Pabjan		specjalność instalacyjna S-199/02		