
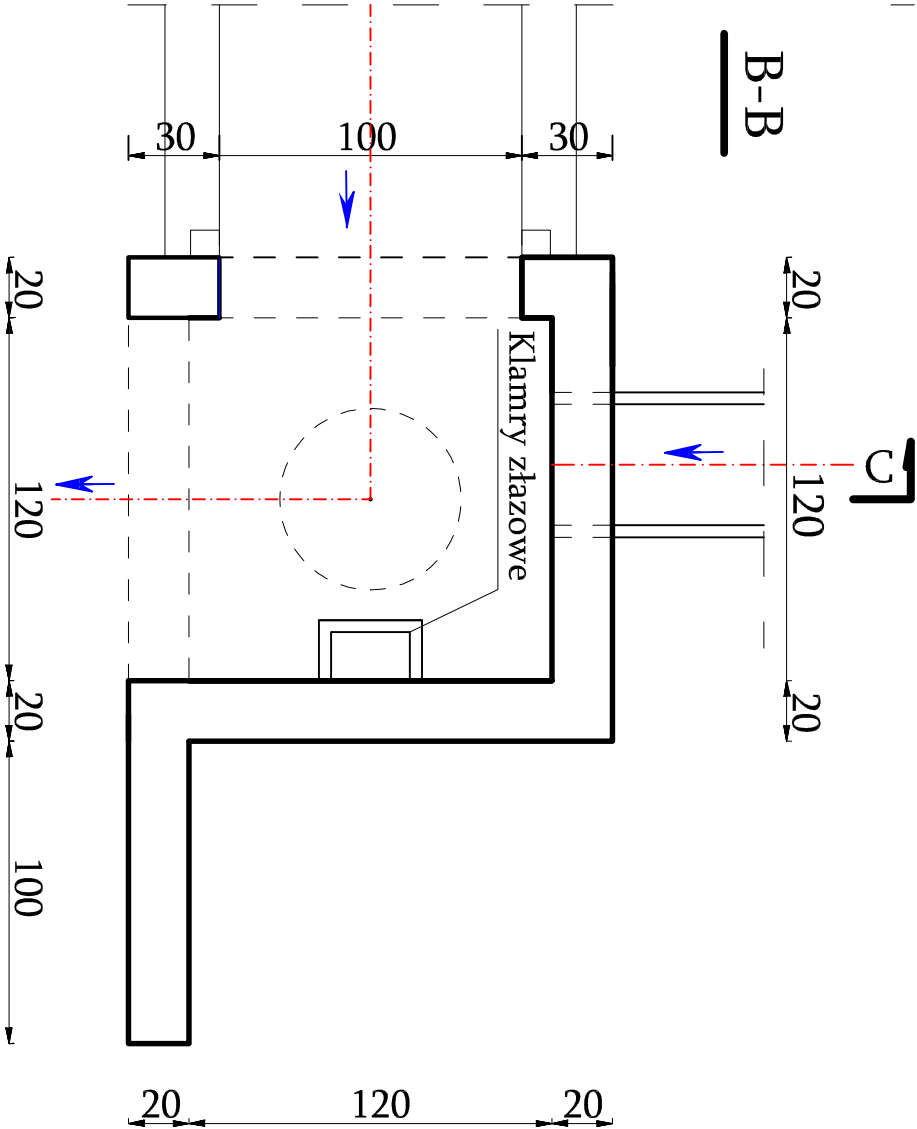
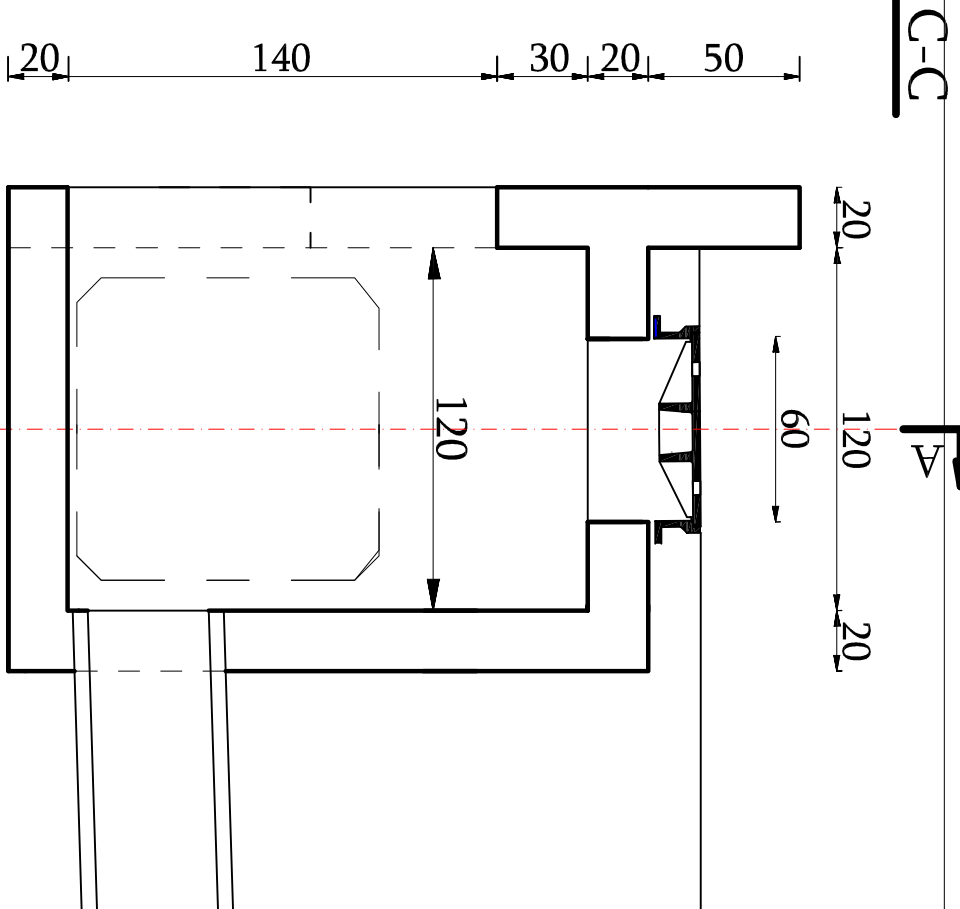


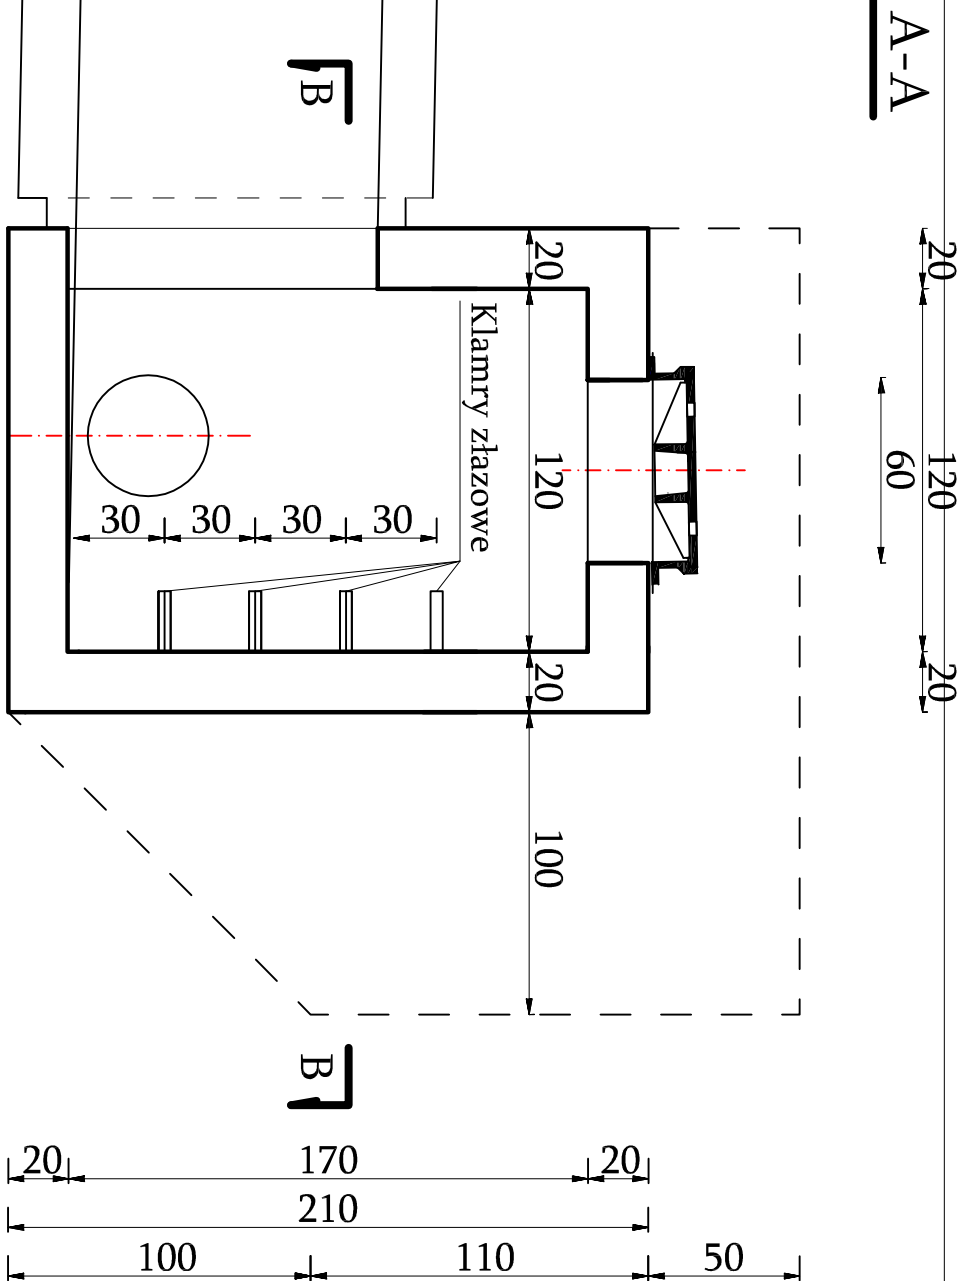

Firma Projektowo-Inwestycyjna Anna Strzelec, ul. Świdka 10, 33-001 Tarnów, tel. 091 500 514, 091 500 801.									
Obiekt/Adres: Przebudowa / Rozbudowa DP 1390K, wraz z przepustami drogowymi									
Temat: na dz. nr 538/2 i inne w m. Ciepłowice, gm. Ciepłowice.									
Branża - drogową	skala 1:50	Data - Listopad 2024	Stadium projektu - Projekt Techniczny						
Treść rys.			Rysunek szalkowy komory wylotu „WY”				Nr rys.	15a	
Zespół autorski	Inicjał i nazwisko		Nr upr.		Podpis				
Branża drogową	mgr inż. Stanisław Strzelec		specjalność drogową		MAP.0270/P/OD.11				
Sprawdzający	mgr inż. Anna Strzelec		specjalność drogową		MAP.0024/P/OD.11				
Branża sanitarna	mgr inż. Grzegorz Furmaniński		specjalność instalacyjną		NB.1A.7.242/4.398				
Sprawdzający	mgr inż. Grzegorz Pabjan		specjalność instalacyjną		S-190.02				