


warstwa ścieralna z element. bet. gr 8 cm
warstwa podsypki cem.-piask. 1:3 gr. 3 cm - 5 cm
warstwa kruszywa łaman. stab. mech. 0/31,5 mm gr. 15 cm
warstwa chudego bet. C8/10 gr 15 cm
warstwa odsączająca z piasku gr 20 cm

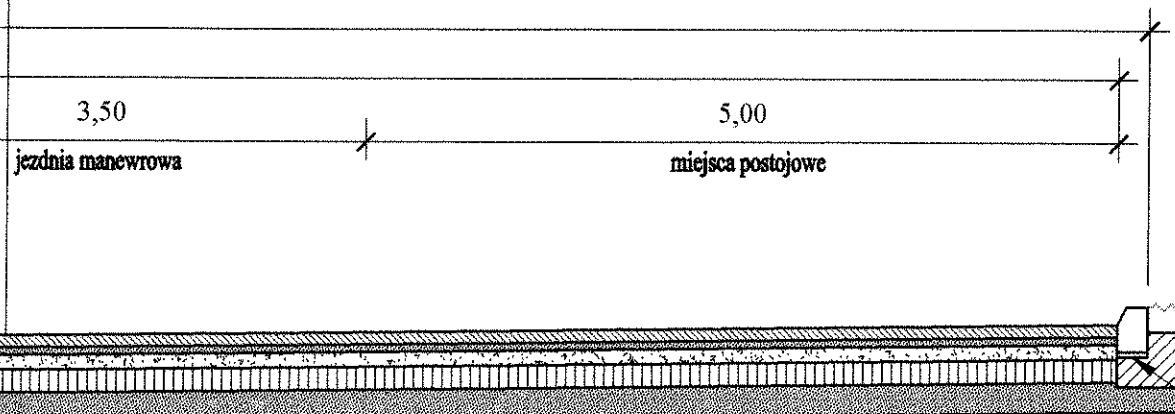

krawężnik betonowy o wym. 20 x 30 x 100 cm



USŁUGI PROJEKTOWE
 BUDOWNICTWO, DROGOWNICTWO, INSTALACJE

ul. Dworcowa 5D/7
 99-100 Łęczyca
 tel. 792-609-658
 e-mail: p.jodaniewski@op.pl

Budowa parkingu przy przedszkolu w Gałkowie Dużym.

Inwestor : Gmina Koluszki	data : 03.2023 r.
	nr umowy :
Rysunek : Przekrój konstrukc. B - B	rys./ark. :
	skala : 1:50

projektant

mgr inż. Paweł Jodaniewski
 uprawnienia budowlane do projektowania
 bez ograniczeń
 w specjalności drogowej
 LOD/1135/POOD/09
