


STAROSTWO POWIATOWE W ŁODZI
Wydział Architektury i Budownictwa
Stanowisko Pracy w Koluszkach
95-040 Koluszki, ul. Brzezińska 32

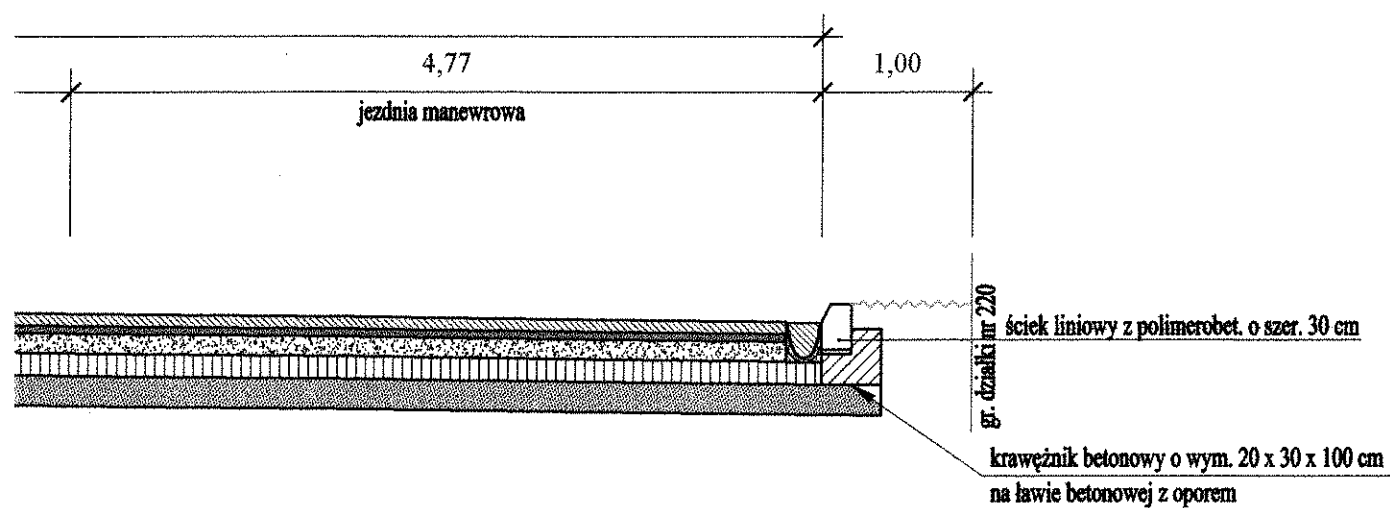

USŁUGI PROJEKTOWE
BUDOWNICTWO, DROGOWNICTWO, INSTALACJE

ul. Dworcowa 5D/7
99-100 Łęczyca
tel. 792-609-658
e-mail: p.jodaniewski@op.pl

Budowa parkingu przy przedszkolu w Gałkowie Dużym.

Inwestor : Gmina Koluszki

data : 03.2023 r.

nr umowy :

Rysunek : Przekrój konstrukc. B - B

rys./ark. :

skala : 1:50

projektant

mgr inż. Paweł Jodaniewski
uprawnienia budowlane do projektowania
bez ograniczeń
w specjalności drogowej
LOD/1135/POOD/09