




PRZEKRÓJ KONSTRUKCYJNY B - B
skala 1:50

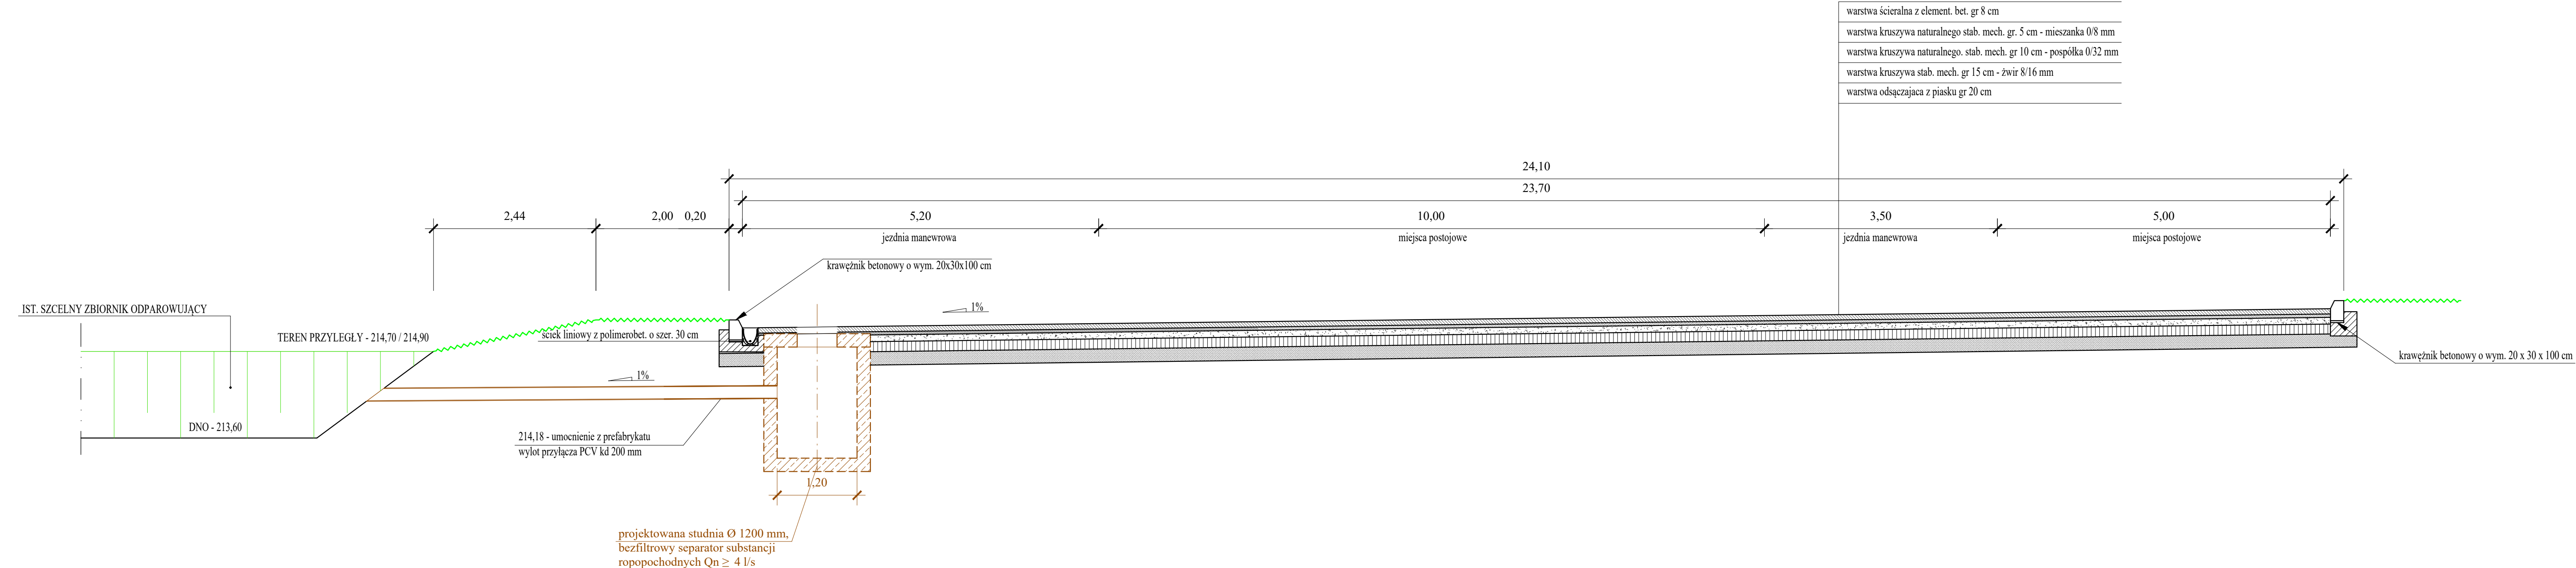

SPOSÓB WBUDOWANIA ELEMENTÓW
BETONOWYCH W MIEJSCE POSTOJOWE
skala 1:50

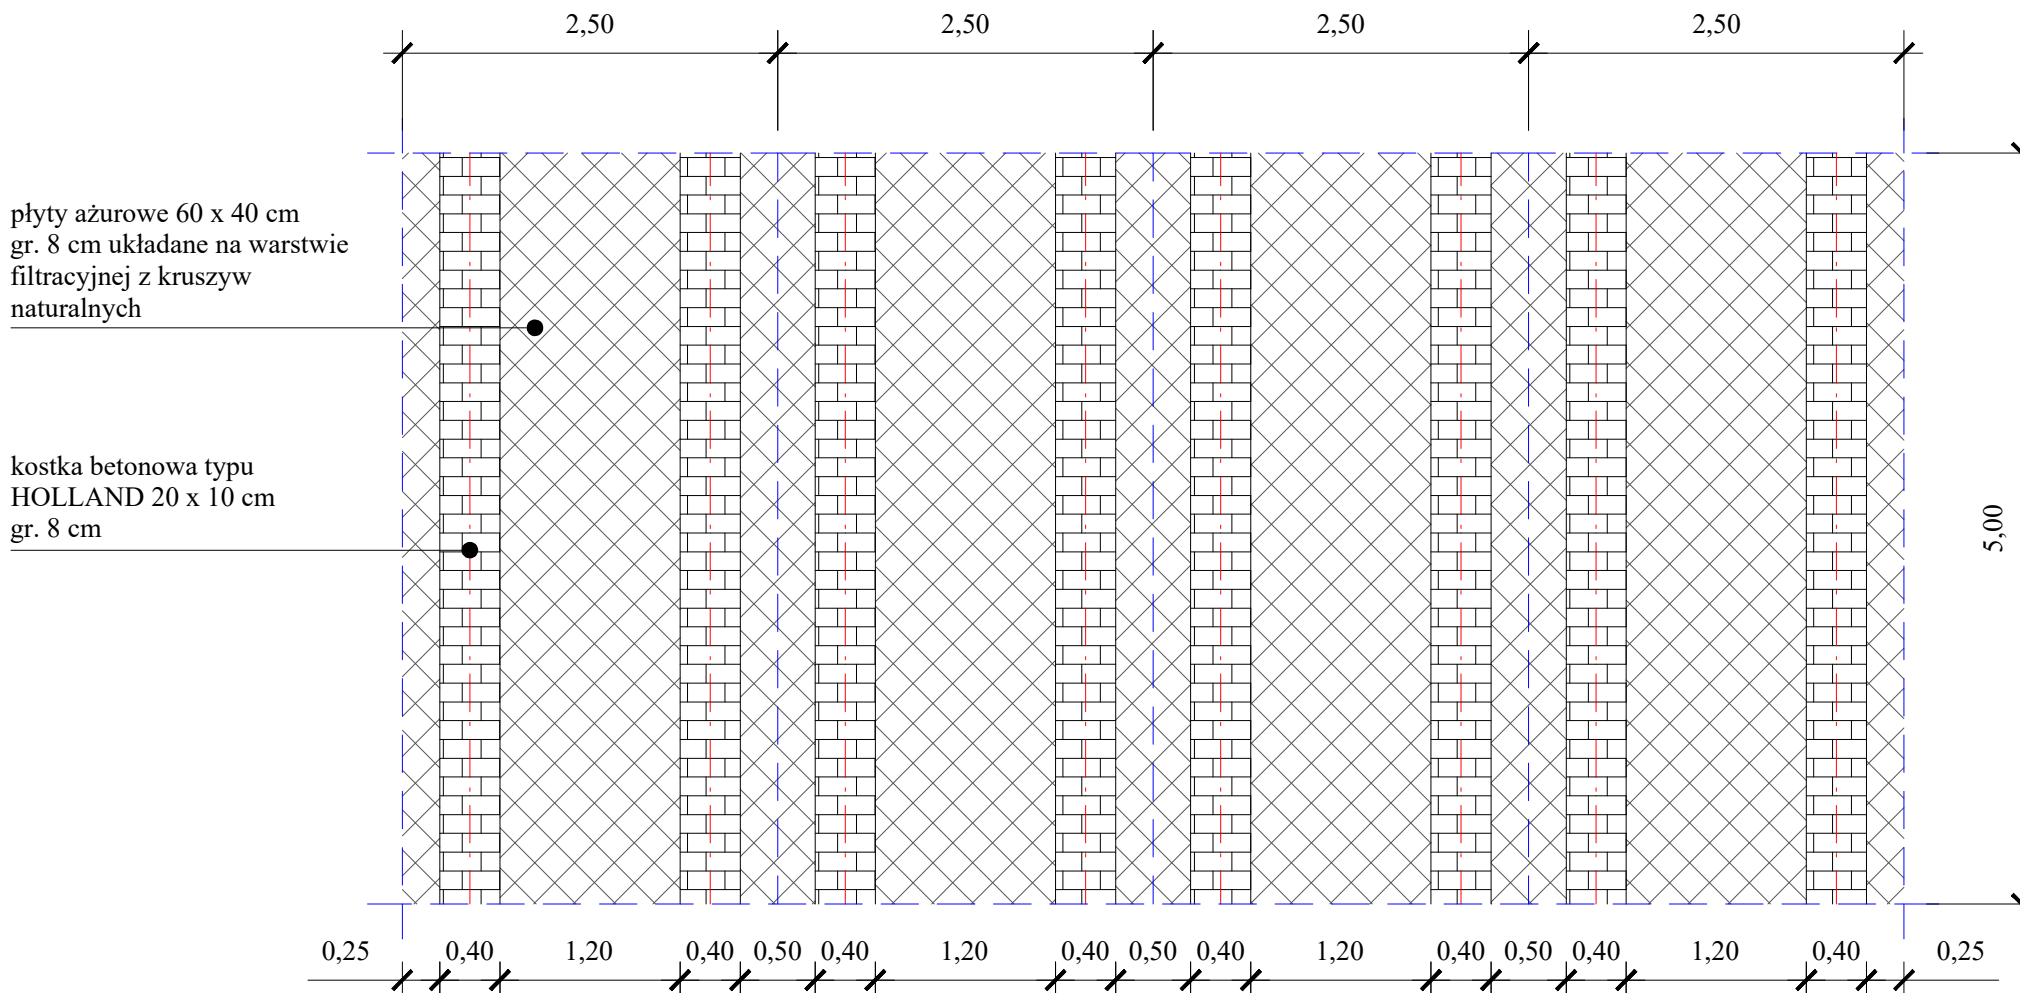

- miejsce postojowe : 12,5 m2
- płyty ażurowe : 8,5 m2 na 1 miejsce postojowe
 - kostka betonowa : 4,0 m2 na 1 miejsce postojowe

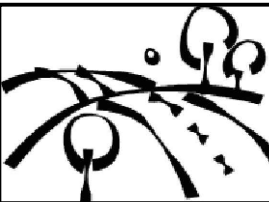

USŁUGI PROJEKTOWE
BUDOWNICTWO, DROGOWNICTWO, INSTALACJE

ul. Dworcowa 5D/7
99-100 Łęczyca
tel. 792-609-658
e-mail: p.jodaniewski@op.pl

Budowa parkingu przy przedszkolu w Gałkowie Dużym.

Inwestor : Gmina Koluszki	data : 03.2023 r.
Rysunek : Przekrój konstrukc. B - B	nr umowy :
	rys./ark. :
	skala : 1:50

projektant	mgr inż. Paweł Jodaniewski uprawnienia budowlane do projektowania bez ograniczeń w specjalności drogowej LOD/1135/POOD/09
------------	---