
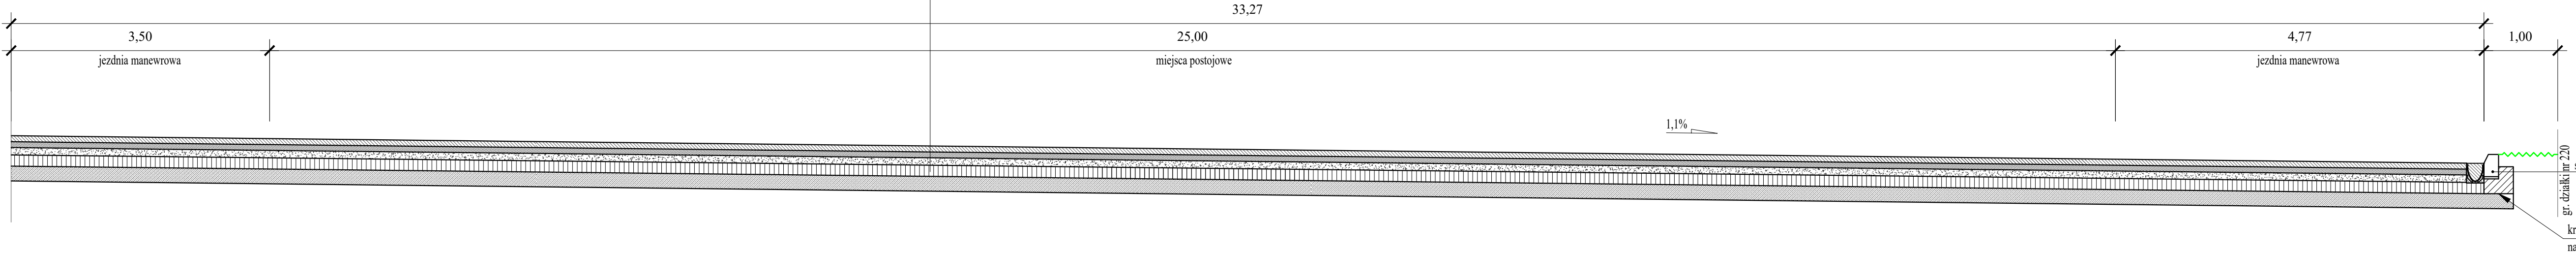


PRZEKRÓJ KONSTRUKCYJNY A - A
skala 1:50


SPOSÓB WBUDOWANIA ELEMENTÓW
BETONOWYCH W MIEJSCE POSTOJOWE
skala 1:50

OPASKI CHODNIKOWE PRZY ŚCIANIE BUDYNKÓW

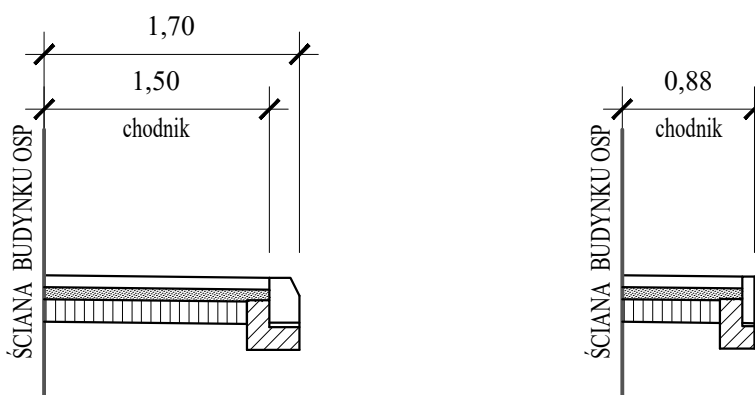


plyty ażurowe 60 x 40 cm
gr. 8 cm układane na warstwie
filtracyjnej z kruszyw
naturalnych

kostka betonowa typu
HOLLAND 20 x 10 cm
gr. 8 cm

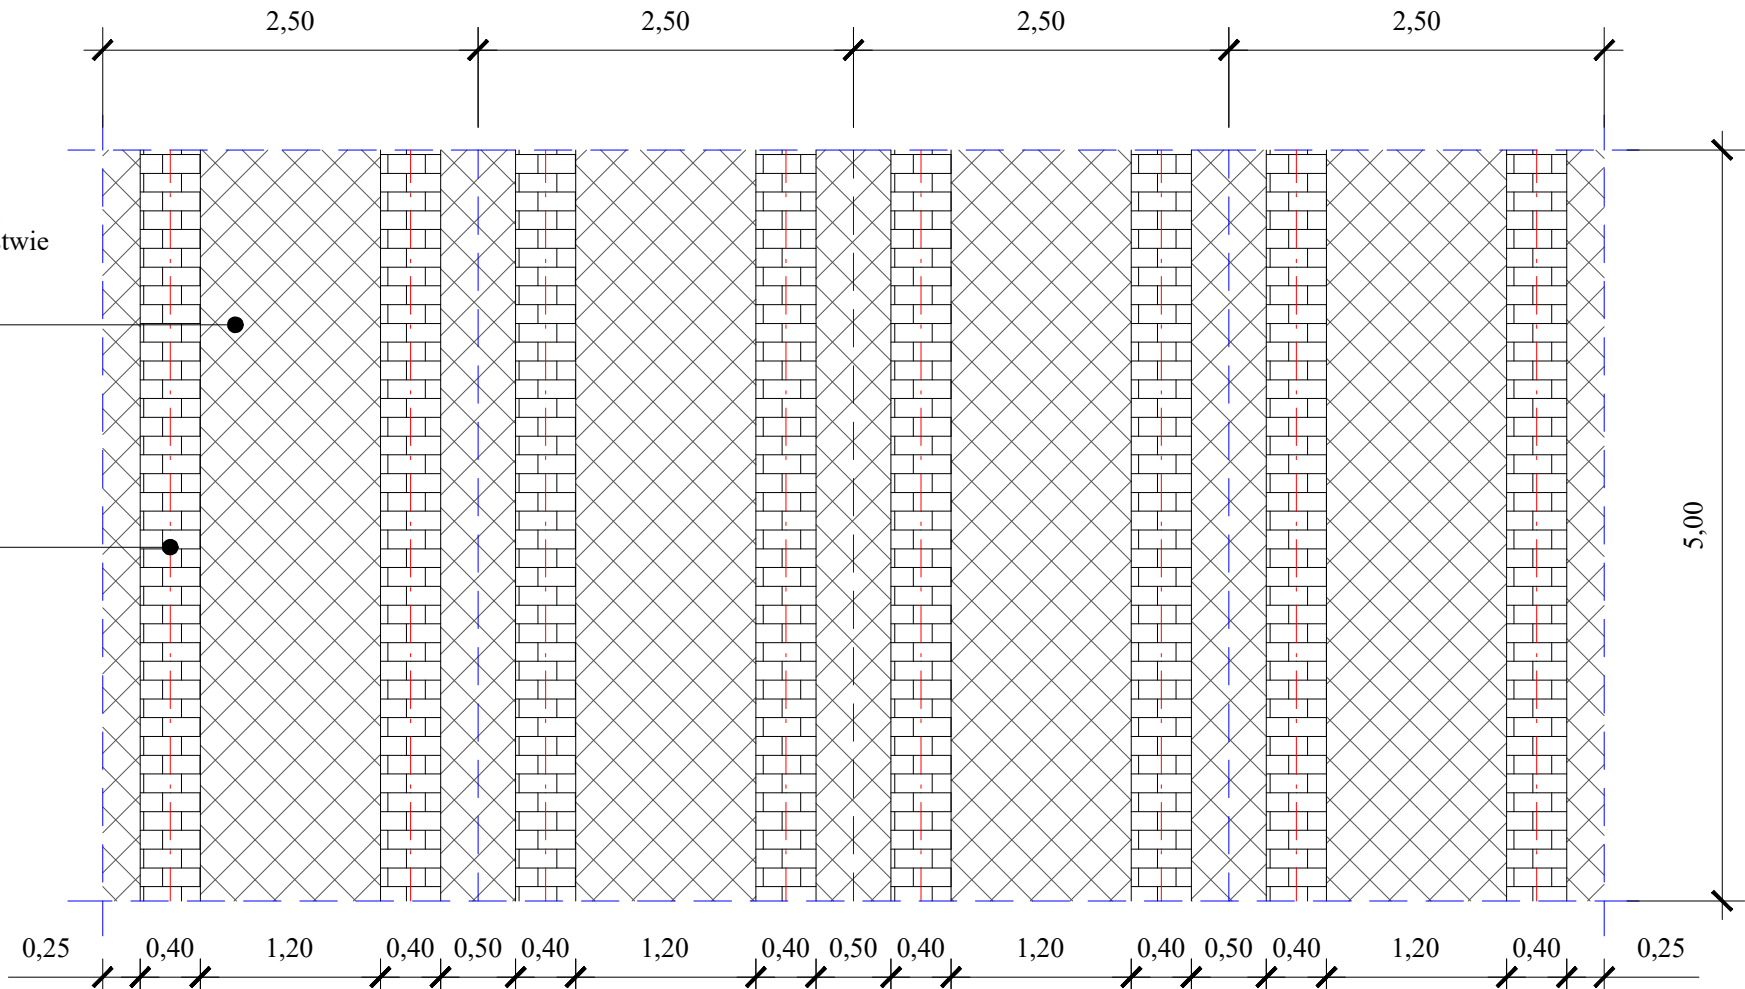

- miejsce postojowe : 12,5 m2
- płyty ażurowe : 8,5 m2 na 1 miejsce postojowe
 - kostka betonowa : 4,0 m2 na 1 miejsce postojowe

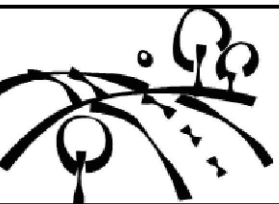

USŁUGI PROJEKTOWE
BUDOWNICTWO, DROGOWNICTWO, INSTALACJE

ul. Dzwonowa 5D/7
99-100 Łęka
tel. 792-600-658
e-mail: p.jodaniewski@op.pl

Budowa parkingu przy przedszkolu w Gałkowie Dużym.

Inwestor : Gmina Koluszki	data : 03.2023 r.
	nr umowy :
Rysunek : Przekrój konstrukc. B - B	rys./ark. :
	skala : 1:50

projektant

mgr inż. Paweł Jodaniewski
uprawnienia budowlane do projektowania
bez ograniczeń
w specjalności drogowej
LOD/1135/POOD/09