
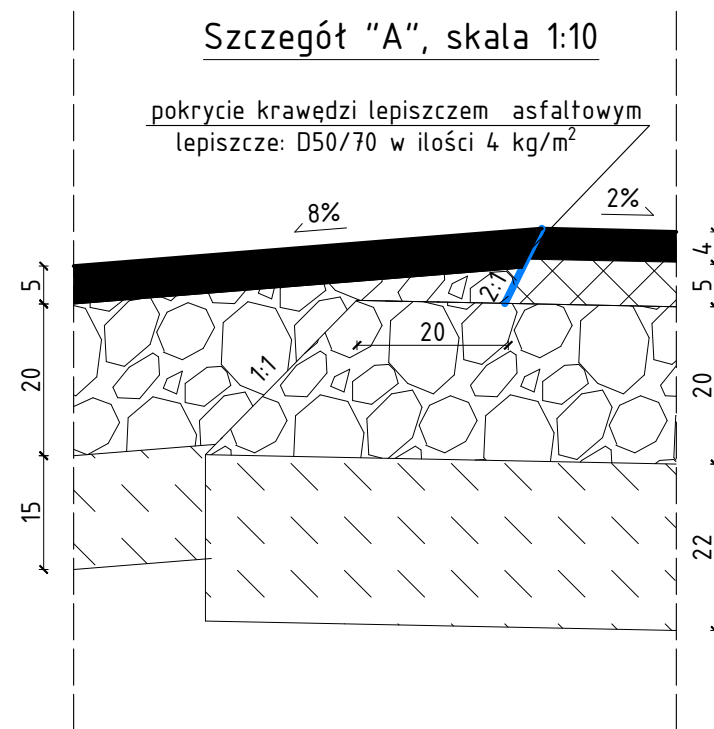


Przekrój konstrukcyjny na zjeździe

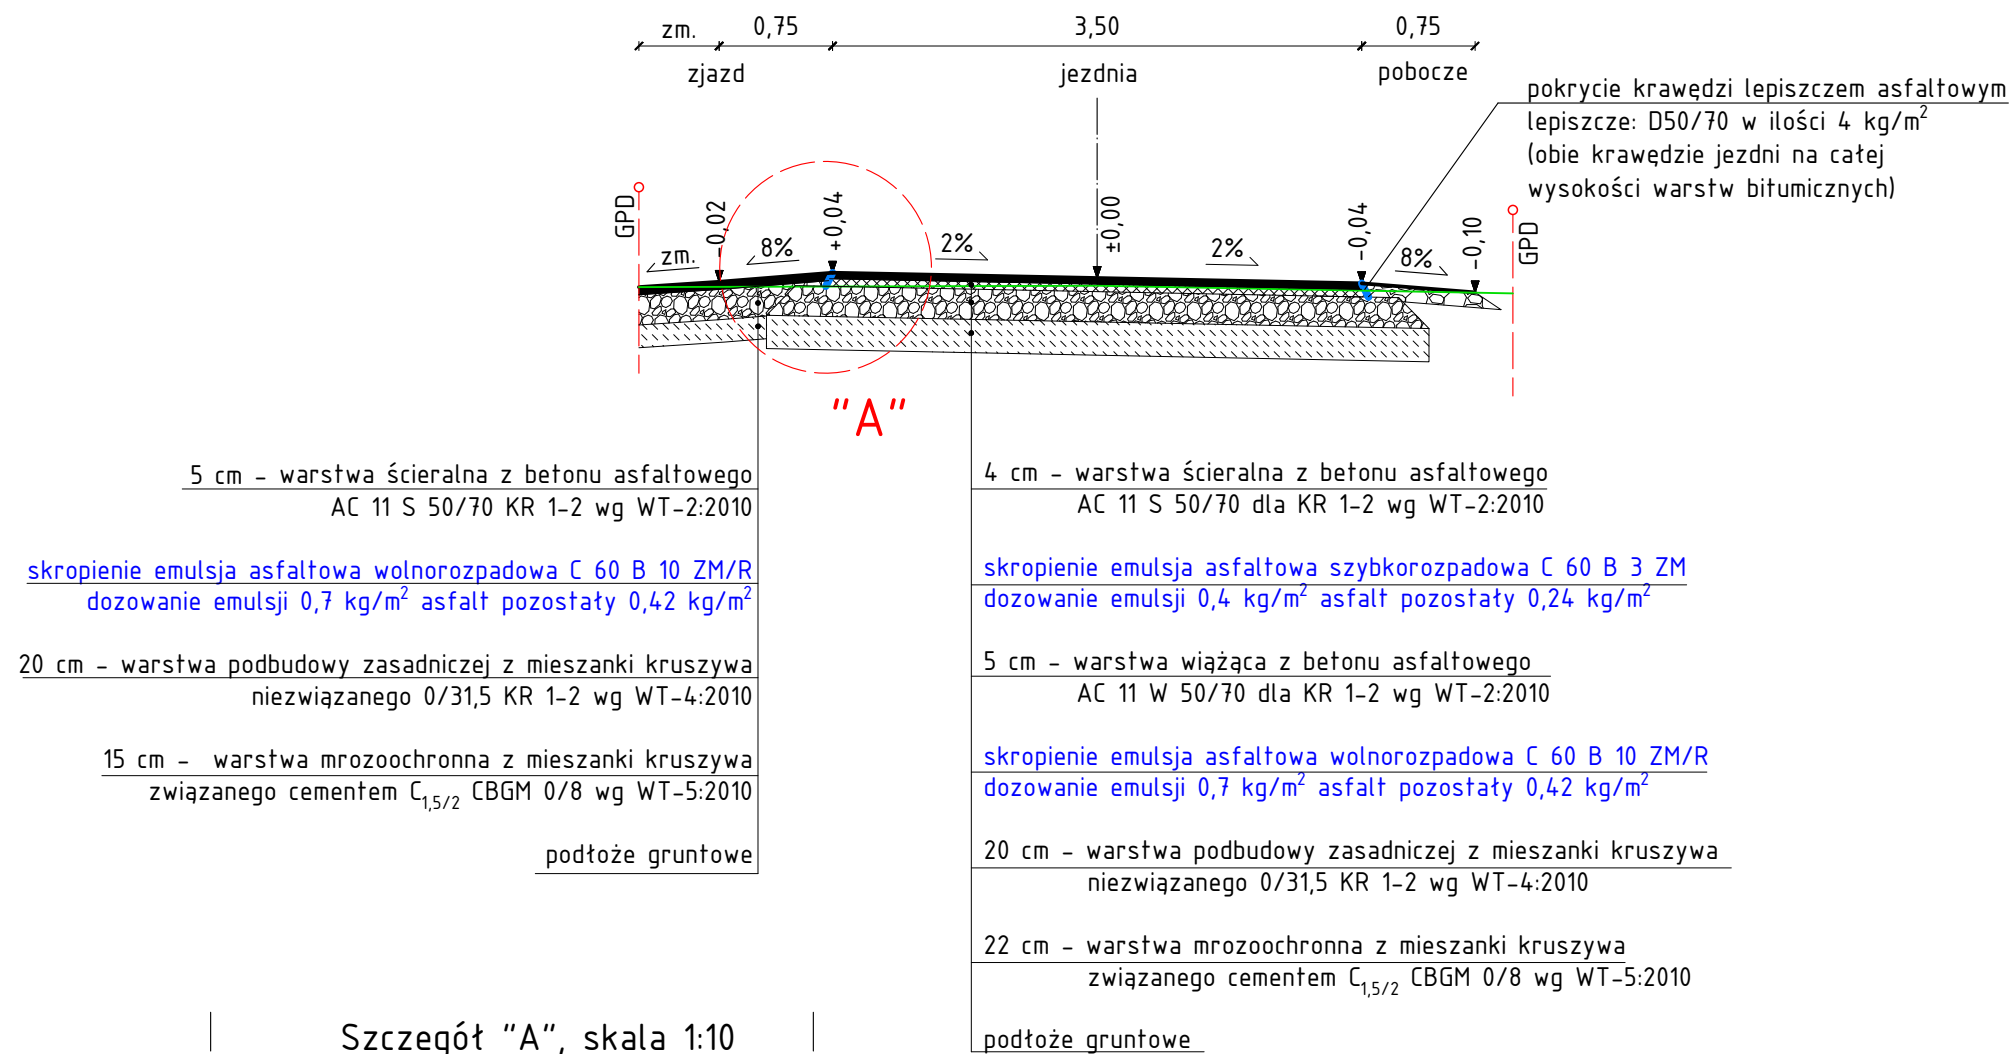

NAZWA ZAMIERZENIA BUDOWLANEGO		
BUDOWA DROGI GMINNEJ 109601L W MSC. BIELECHA		
TYTUŁ RYSUNKU		
PRZEKRÓJ KONSTRUKCYJNY NA ZJEŹDZIE		
DATA	SKALA	NR RYS.
12.08.2026	1:50	-