


Przekrój normalny A-A

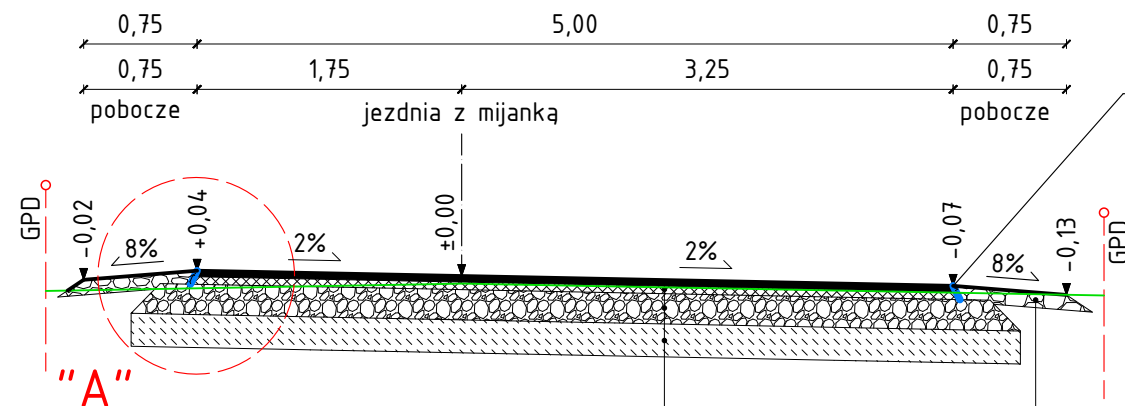

4 cm - warstwa ścieralna z betonu asfaltowego
AC 11 S 50/70 dla KR 1-2 wg WT-2:2010

skropienie emulsja asfaltowa szybkorozpadowa C 60 B 3 ZM
dozowanie emulsji 0,4 kg/m² asfalt pozostały 0,24 kg/m²

5 cm - warstwa wiążąca z betonu asfaltowego
AC 11 W 50/70 dla KR 1-2 wg WT-2:2010

skropienie emulsja asfaltowa wolnorozpadowa C 60 B 10 ZM/R
dozowanie emulsji 0,7 kg/m² asfalt pozostały 0,42 kg/m²

20 cm - warstwa podbudowy zasadniczej z mieszanki kruszywa
niezwiązanego 0/31,5 KR 1-2 wg WT-4:2010

22 cm - warstwa mrozochronna z mieszanki kruszywa
związanego cementem C_{1,5/2} CBGM 0/8 wg WT-5:2010


podłoże gruntowe

pokrycie krawędzi lepiszczem asfaltowym
lepiszcze: D50/70 w ilości 4 kg/m²
(obie krawędzie jezdni na całej
wysokości warstw bitumicznych)

10 cm - nawierzchnia z mieszanki kruszywa
niezwiązanego 0/31,5 KR 1-2 wg WT-4:2010

10 cm - nawierzchnia z mieszanki kruszywa
niezwiązanego 0/31,5 KR 1-2 wg WT-4:2010

Przekrój normalny B-B

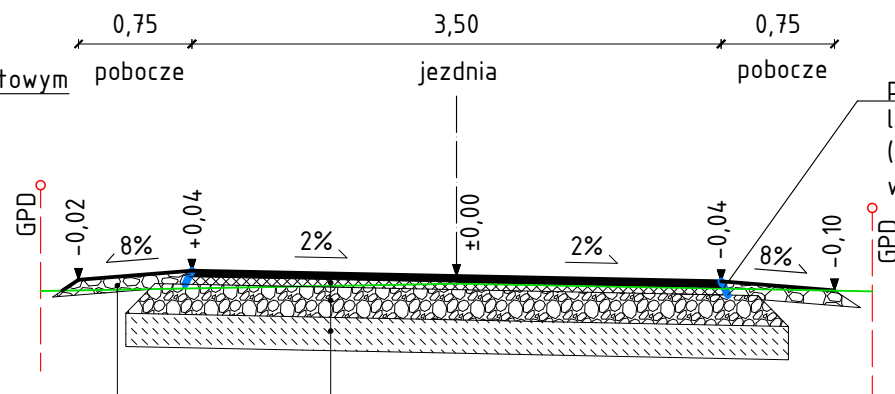

4 cm - warstwa ścieralna z betonu asfaltowego
AC 11 S 50/70 dla KR 1-2 wg WT-2:2010

skropienie emulsja asfaltowa szybkorozpadowa C 60 B 3 ZM
dozowanie emulsji 0,4 kg/m² asfalt pozostały 0,24 kg/m²

5 cm - warstwa wiążąca z betonu asfaltowego
AC 11 W 50/70 dla KR 1-2 wg WT-2:2010

skropienie emulsja asfaltowa wolnorozpadowa C 60 B 10 ZM/R
dozowanie emulsji 0,7 kg/m² asfalt pozostały 0,42 kg/m²


20 cm - warstwa podbudowy zasadniczej z mieszanki kruszywa
niezwiązanego 0/31,5 KR 1-2 wg WT-4:2010

22 cm - warstwa mrozochronna z mieszanki kruszywa
związanego cementem C_{1,5/2} CBGM 0/8 wg WT-5:2010

podłoże gruntowe

pokrycie krawędzi lepiszczem asfaltowym
lepiszcze: D50/70 w ilości 4 kg/m²
(obie krawędzie jezdni na całej
wysokości warstw bitumicznych)

Szczegół "A", skala 1:10

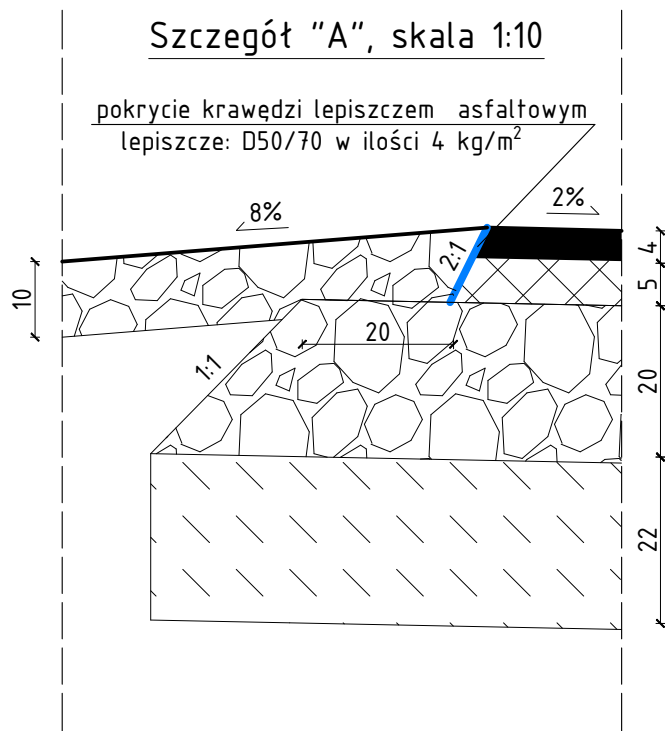

ZESPÓŁ PROJEKTOWY		
FUNKCJA	IMIĘ I NAZWISKO	PODPIS
Projektant	inż. Michał Góralski	
specjalność: drogowa	LUB/0171/P00D/23	
Sprawdzający	mgr inż. Jerzy Góralski	
specjalność: drogowa	LUB/0042/P00D/05	
NAZWA ZAMIERZENIA BUDOWLANEGO		
BUDOWA DROGI GMINNEJ 109601L W MSC. BIELECHA		
TYTUŁ RYSUNKU		
PRZEKROJE NORMALNE		
DATA	SKALA	NR RYS.
.....2025	1:50	D-2