




PRZEKRÓJ C-C

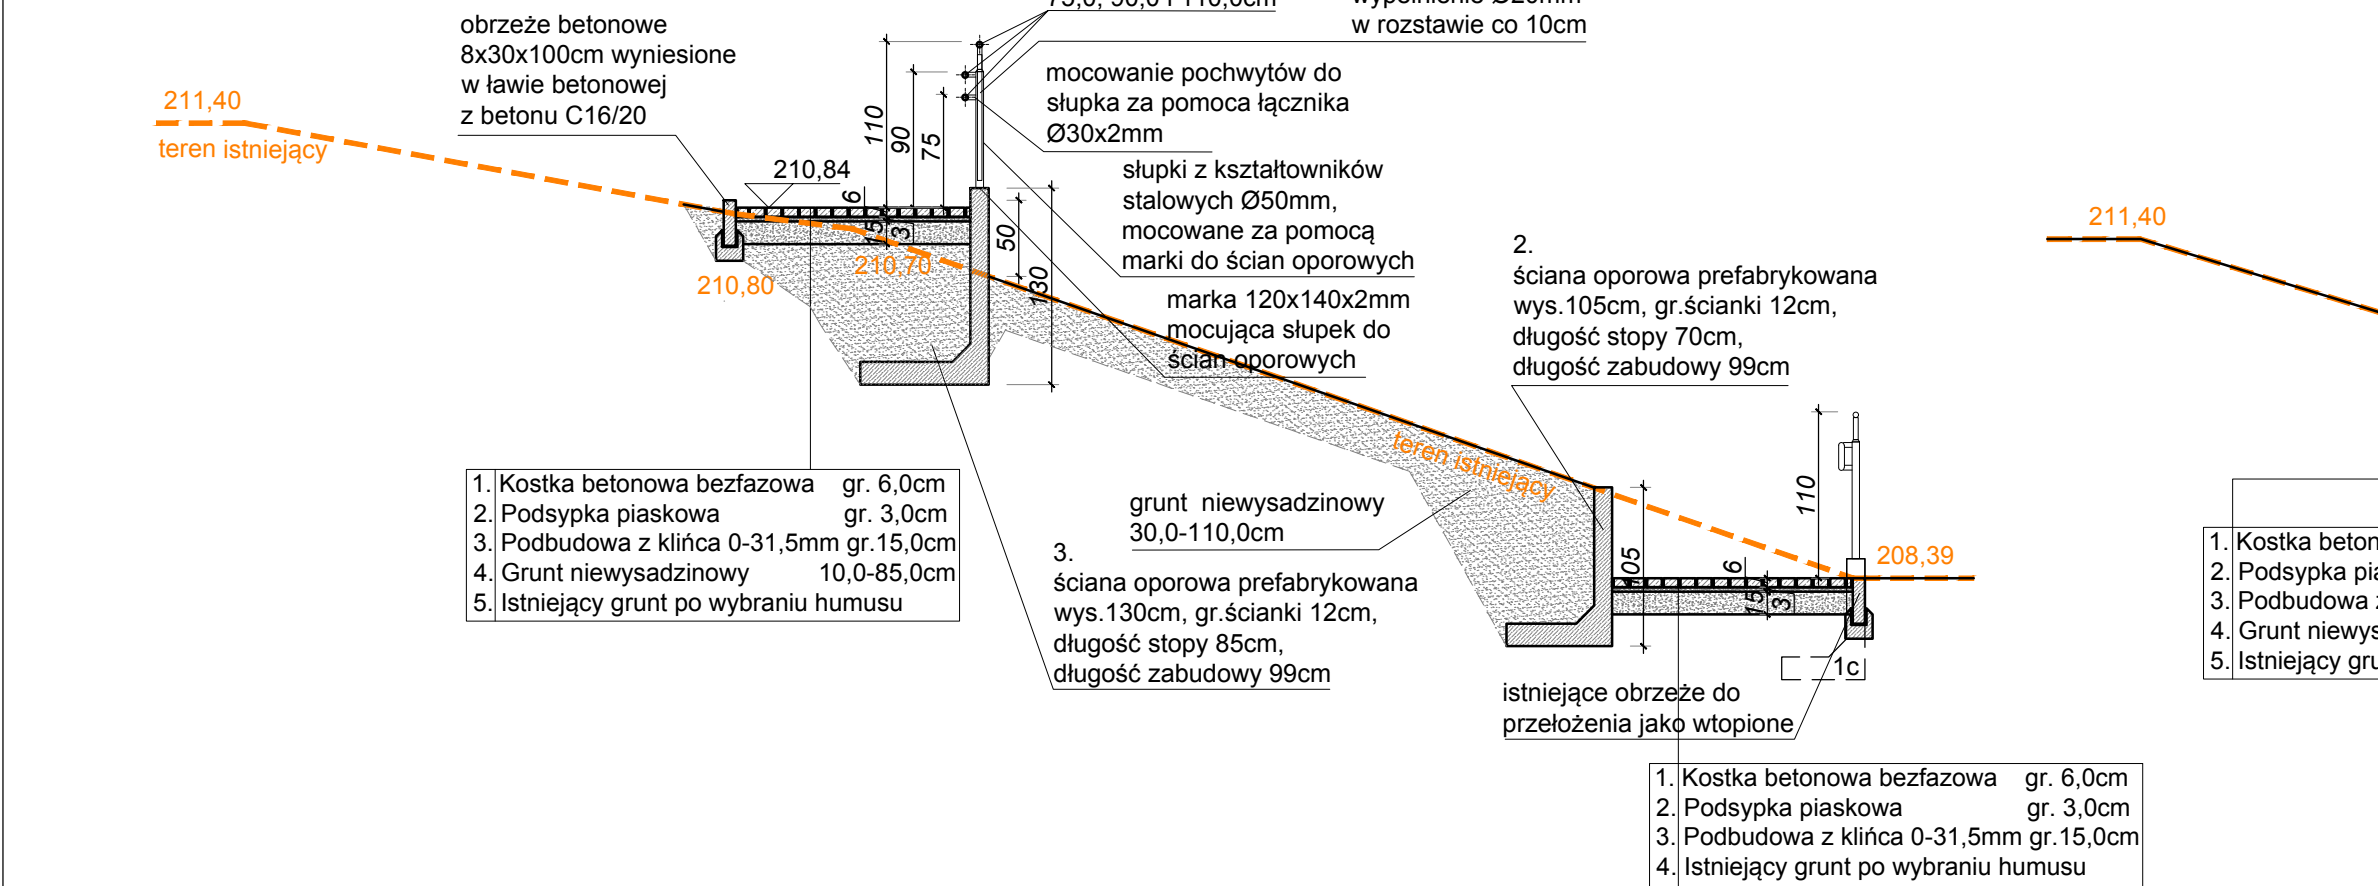

panel balustrad

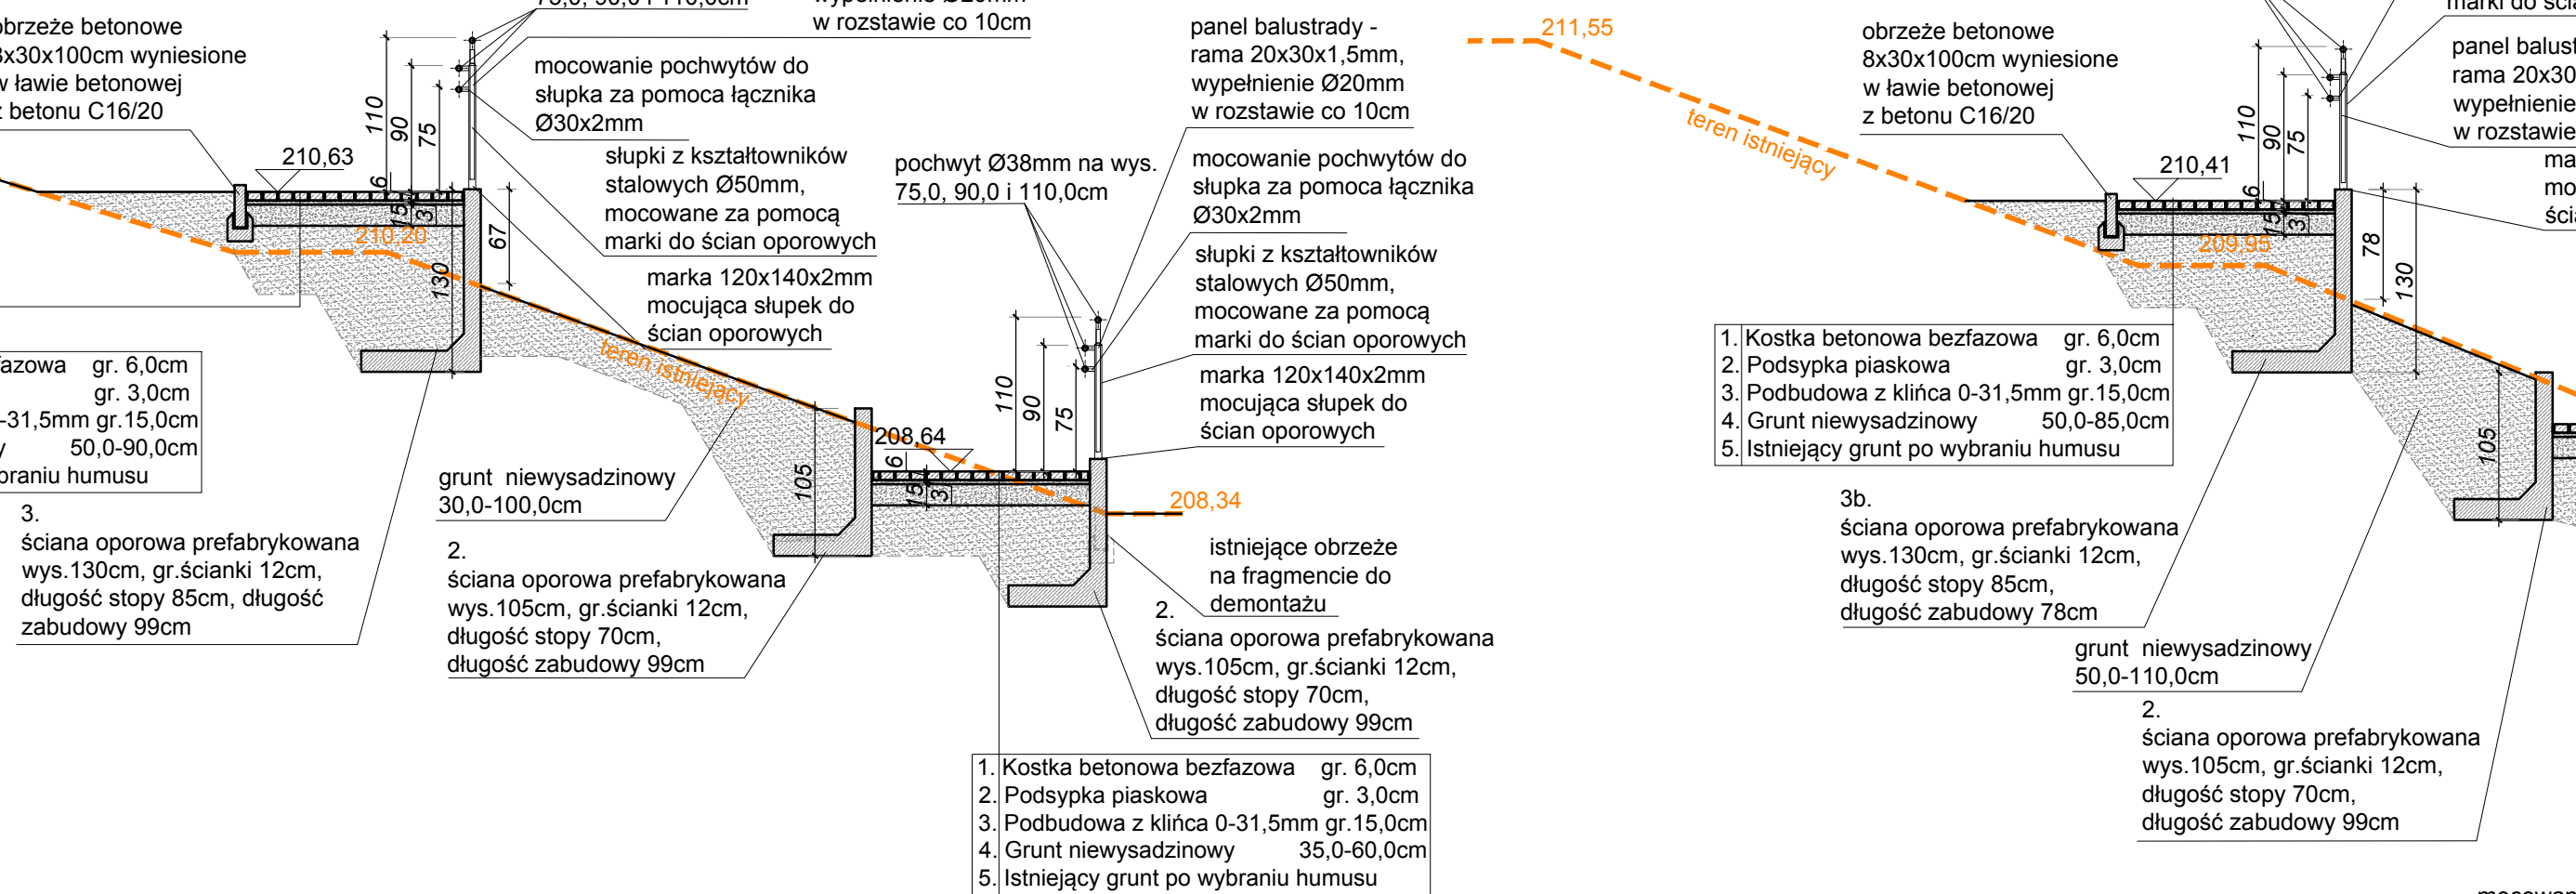

PRZEKRÓJ H-H

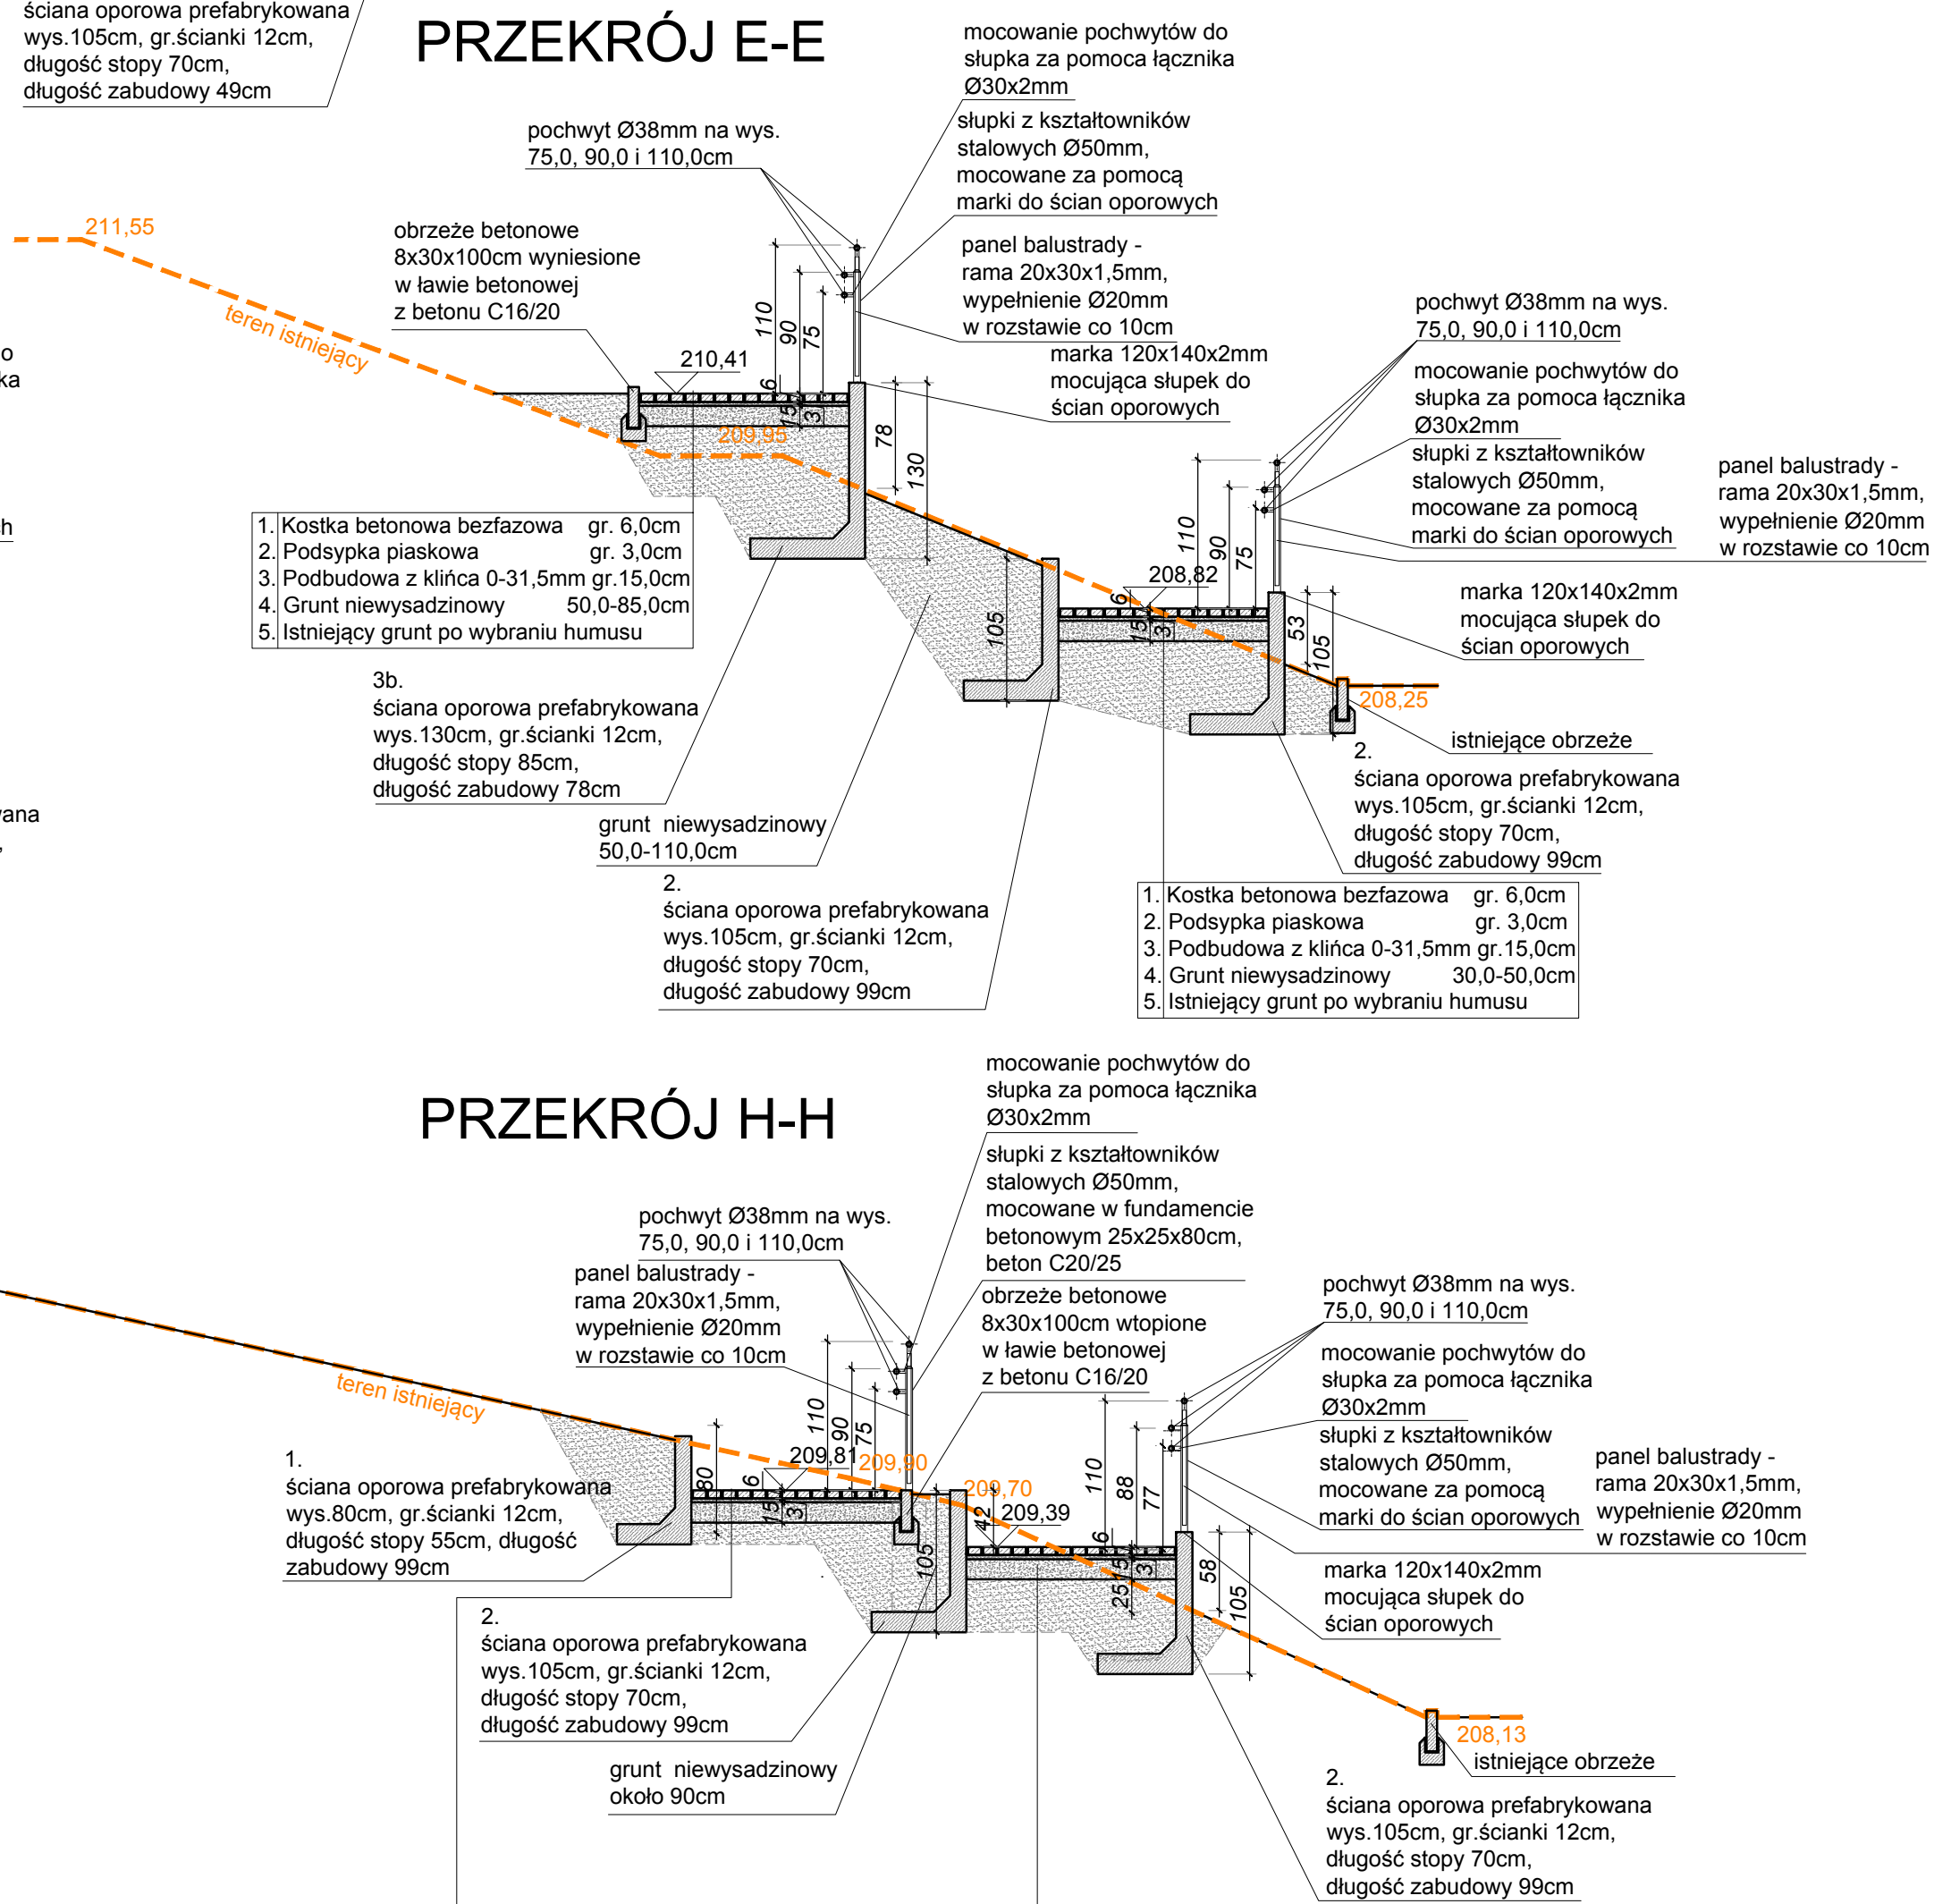

1. Kostka betonowa bezfazowa
2. Podsypka piaskowa

1	Kostka
---	--------

ul. Szlachtowskiego 31, 30-132 Kraków

