




WIDOK K-K

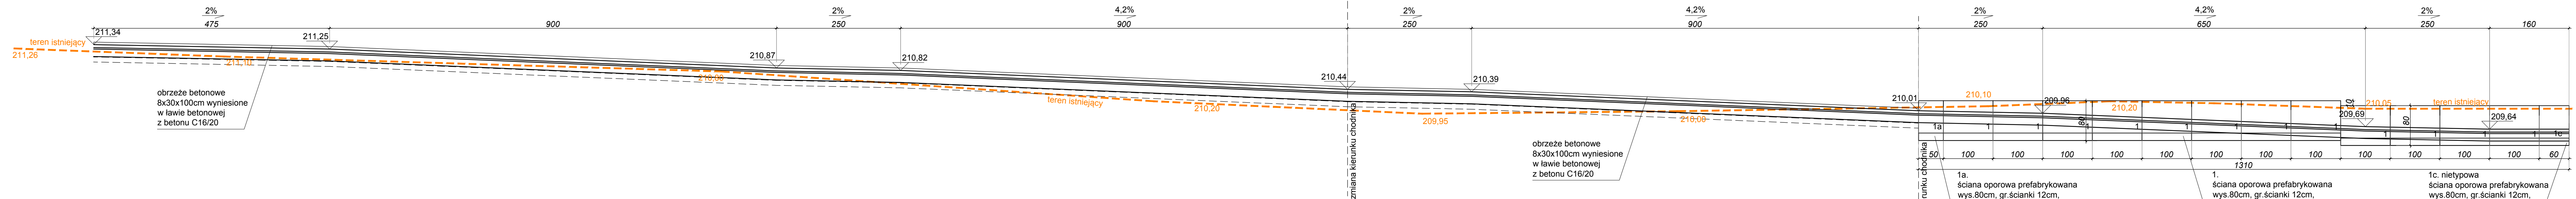


WIDOK L-L

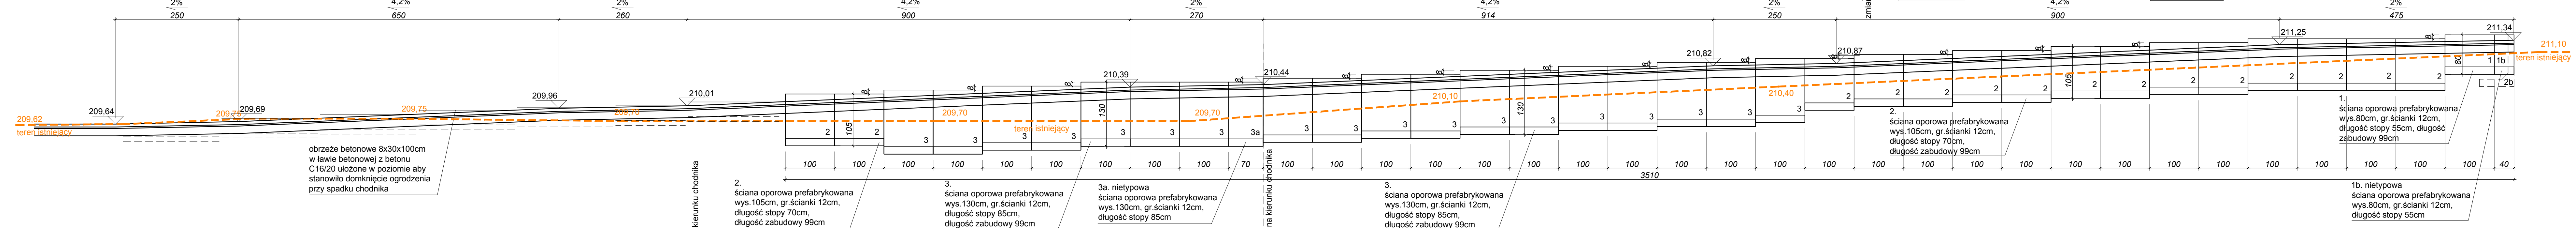

WIDOK M-M

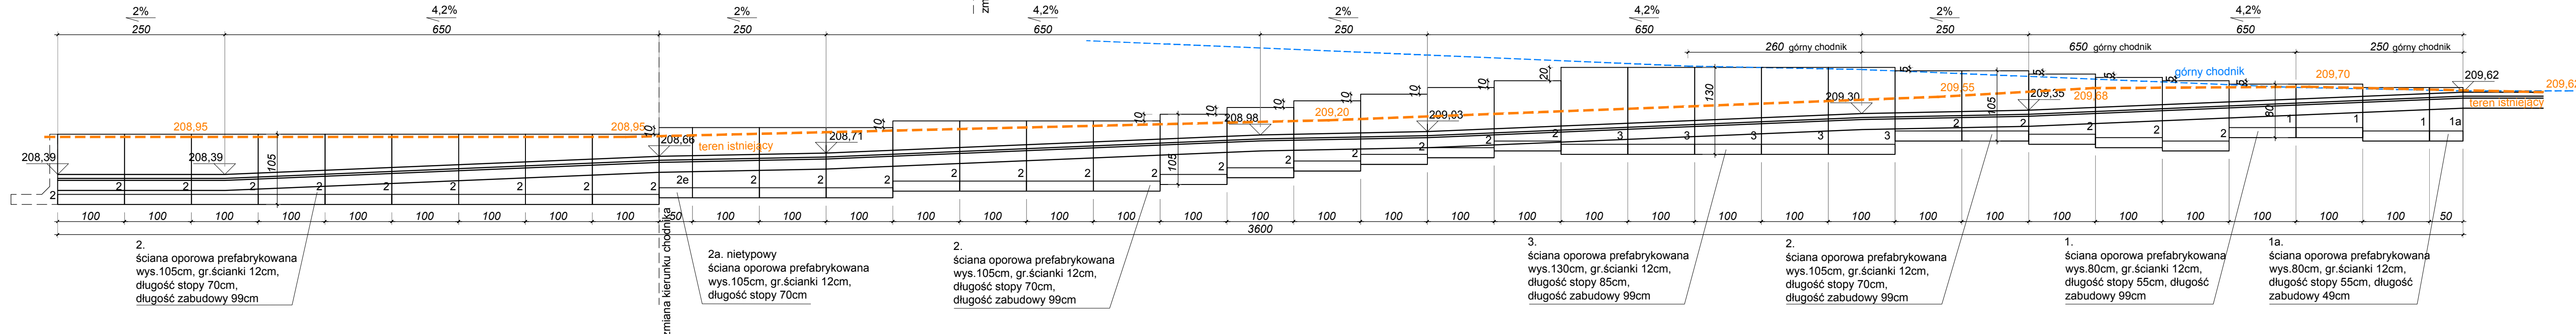

WIDOK N-N

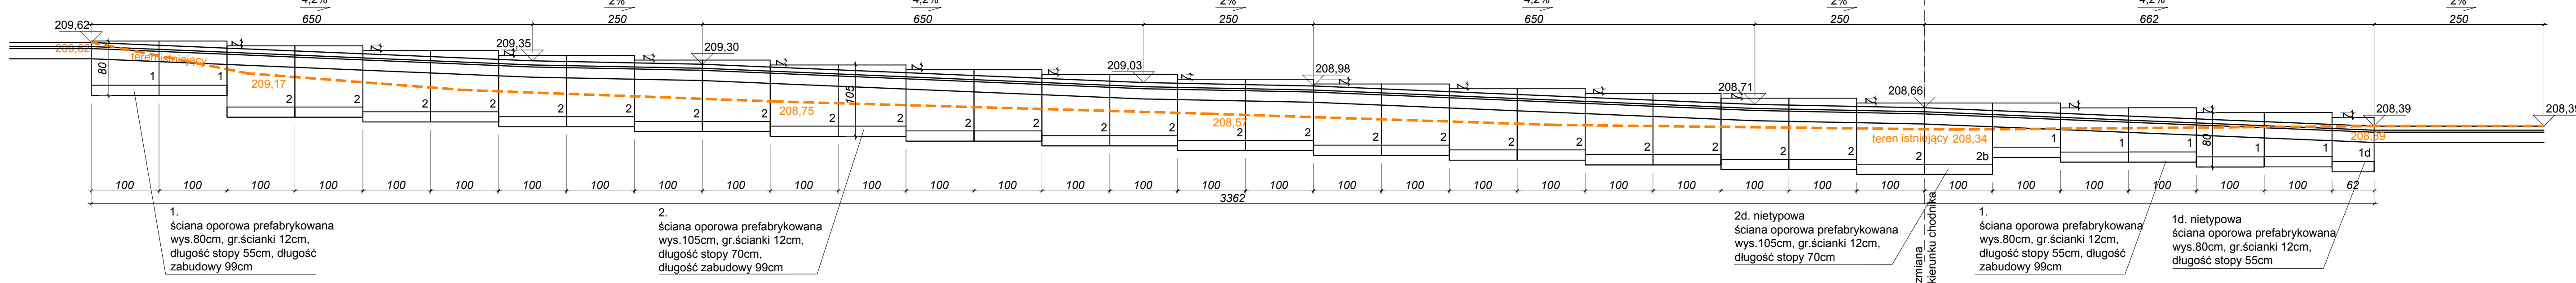

PRACOWNIA ARCHITECTURA 31-043 Kraków, Plac Dominikański 116 dr inż. arch. Joanna Kolodziej mgr inż. arch. Marcin Kolodziej	INWESTOR: Gmina Miejska Kraków reprezentowana przez Dyrektora szkoły podstawowej Nr 83 ul. Szlachetowskiego 31, 30-132 Kraków		NR RYSUNKU: A - 4.1	
	PROJEKTANT: dr inż. arch. Joanna Kolodziej UPB 306/2000		SPRAWDZĄCY: mgr inż. arch. Marcin Kolodziej UPB SW -6/2003	
	TYTUŁ RYSUNKU: ŚCIANY OPOROWE - ROZWIĘNIĘCIA		SKALA: 1:50	
			DATA: 05.2026	