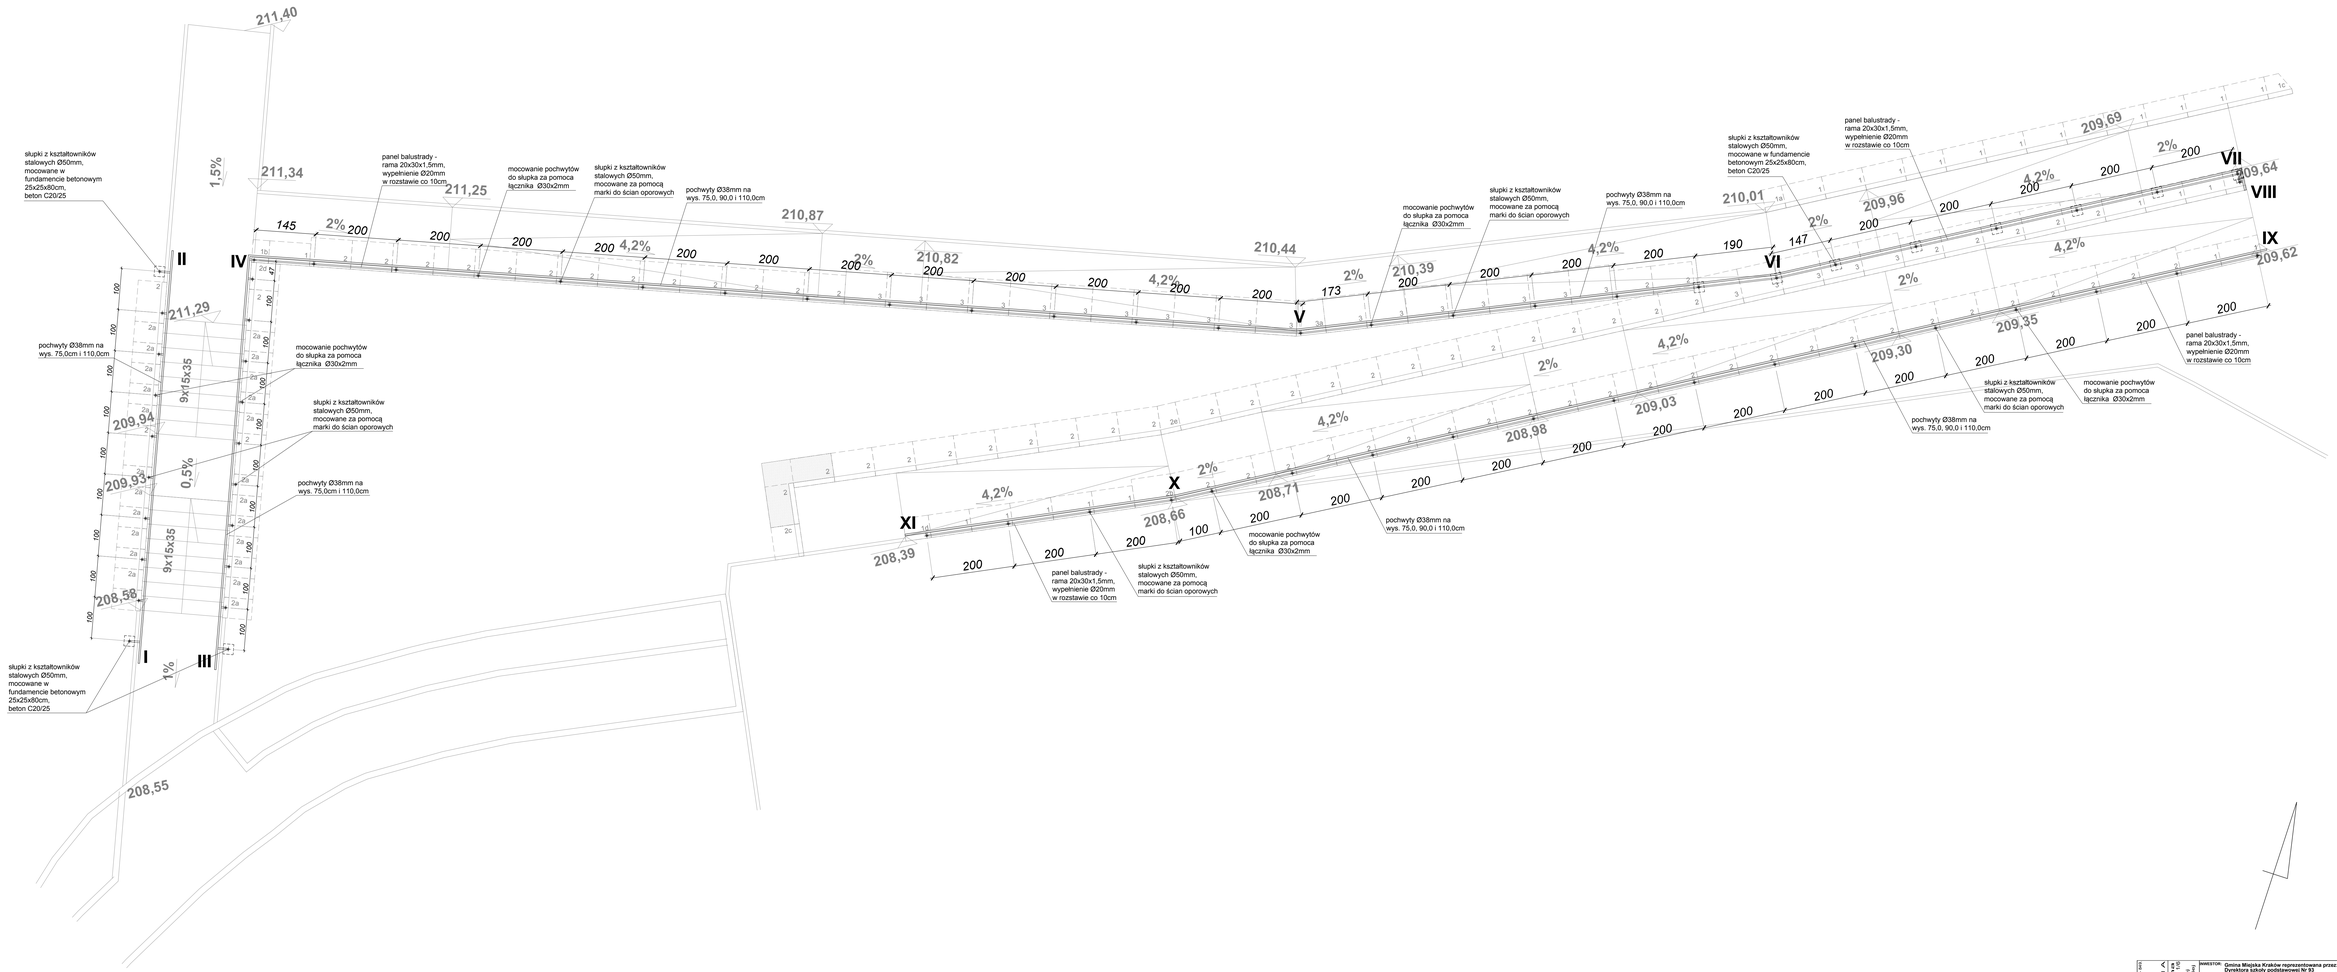

UWAGA:
1. Długość i wysokość paneli zmienna - dostosować do rozstawu słupków, wysokości pochwytów i ścian oporowych.
2. Wszystkie elementy wykonać ze stali nierdzewnej.
3. Należy zapewnić dylatację kompensującą rozszerzalność cieplną stali co 10,0m, szczelina 5-15mm

TEL./FAX: (12) 422 - 15 - 26, (12) 422 - 15 - 28	INWESTOR: Gmina Miejska Kraków reprezentowana przez Dyrektora szkoły podstawowej Nr 93 ul. Szlachtowskiego 31, 30-132 Kraków
31-043 Kraków, Plac Dominikański 1/16	OBIEKT: BUDOWA POCHYLNI WRAZ Z WURKAMI OPORNYMI, OBIEKTÓW KUBATUROWYCH, ZAGOSPODAROWANIEM TERENU, ZIELENIĄ I MAŁĄ ARCHITEKTURĄ NA DZIAŁCE NR 1/1 OBRĘB 2-2
mgr inż. arch. Marcin Kołodziej (Kołodziejska)	ZAMIERZENIE TERENU - ORGAN ARCHITEKTONIA, TERENÓW SPORTOWO-ZIELNYCH PODWÓRZA NA DZIAŁCE NR 1/1 OBRĘB 2-2
	TYTUŁ RYSUNKU: BALUSTRADY I POCHWYTY - RZUT
	PROJEKTANT: dr inż. arch. Joanna Kołodziej UPB 3062/2000
	OPRACOWAŁ: mgr inż. arch. Marcin Kołodziej UPB SW -0/2003
	SKALA: 1:50
	DATA: 05.2026
	NR RYSUNKU: A - 5