Schody terenowe nr 1

Przekrój A-A

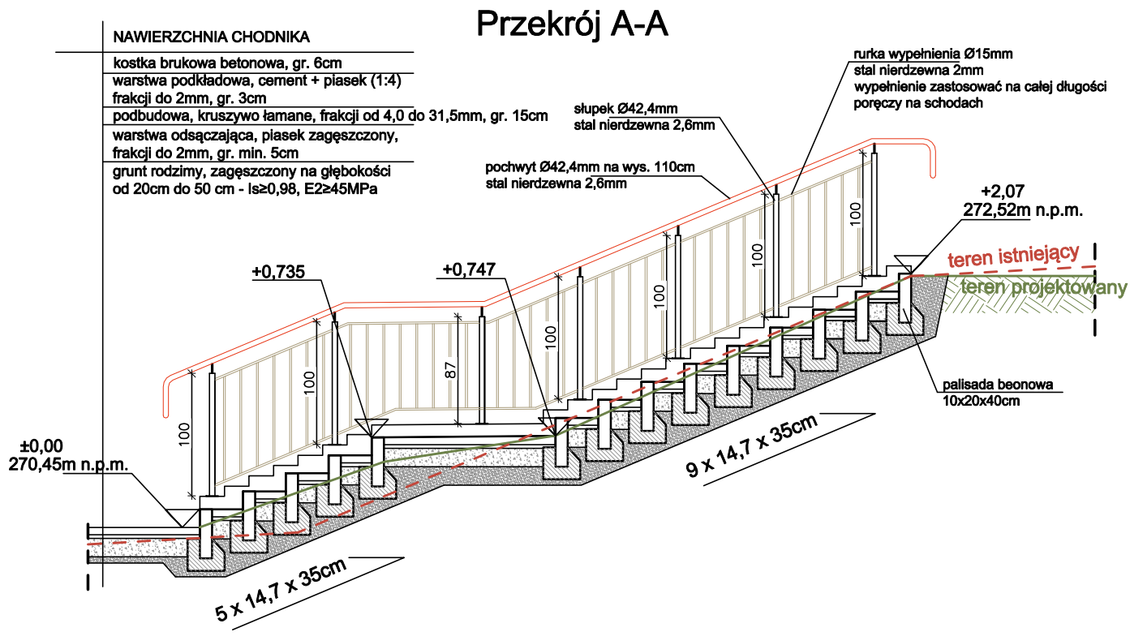

Rzut z góry

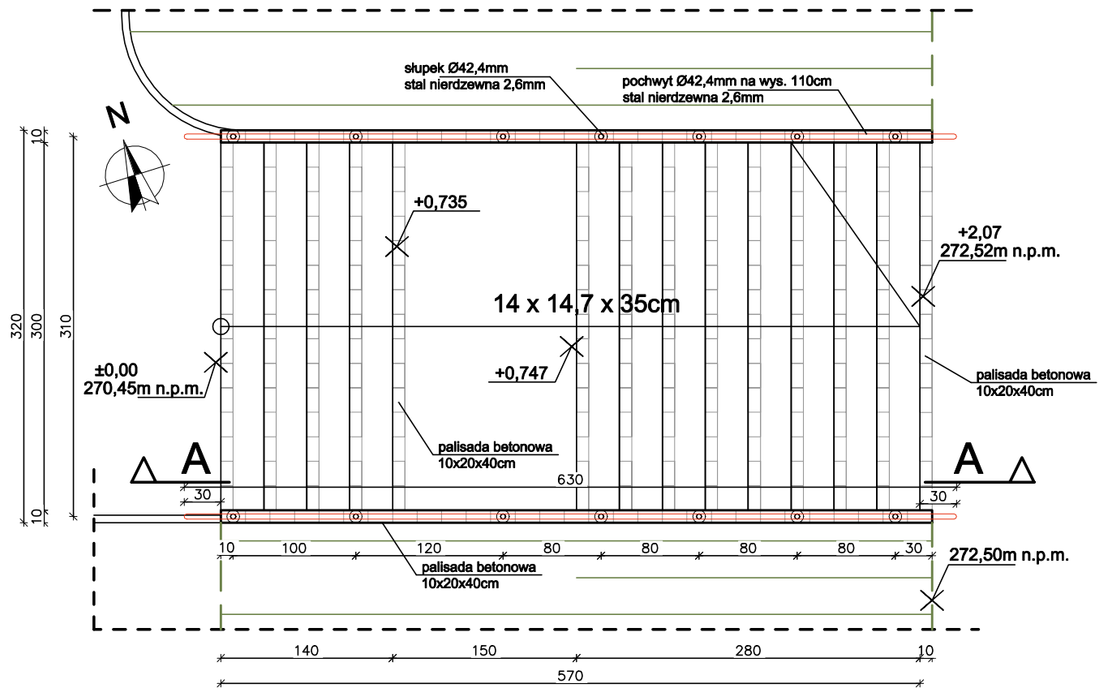

Schody terenowe nr 2

Przekrój A-A

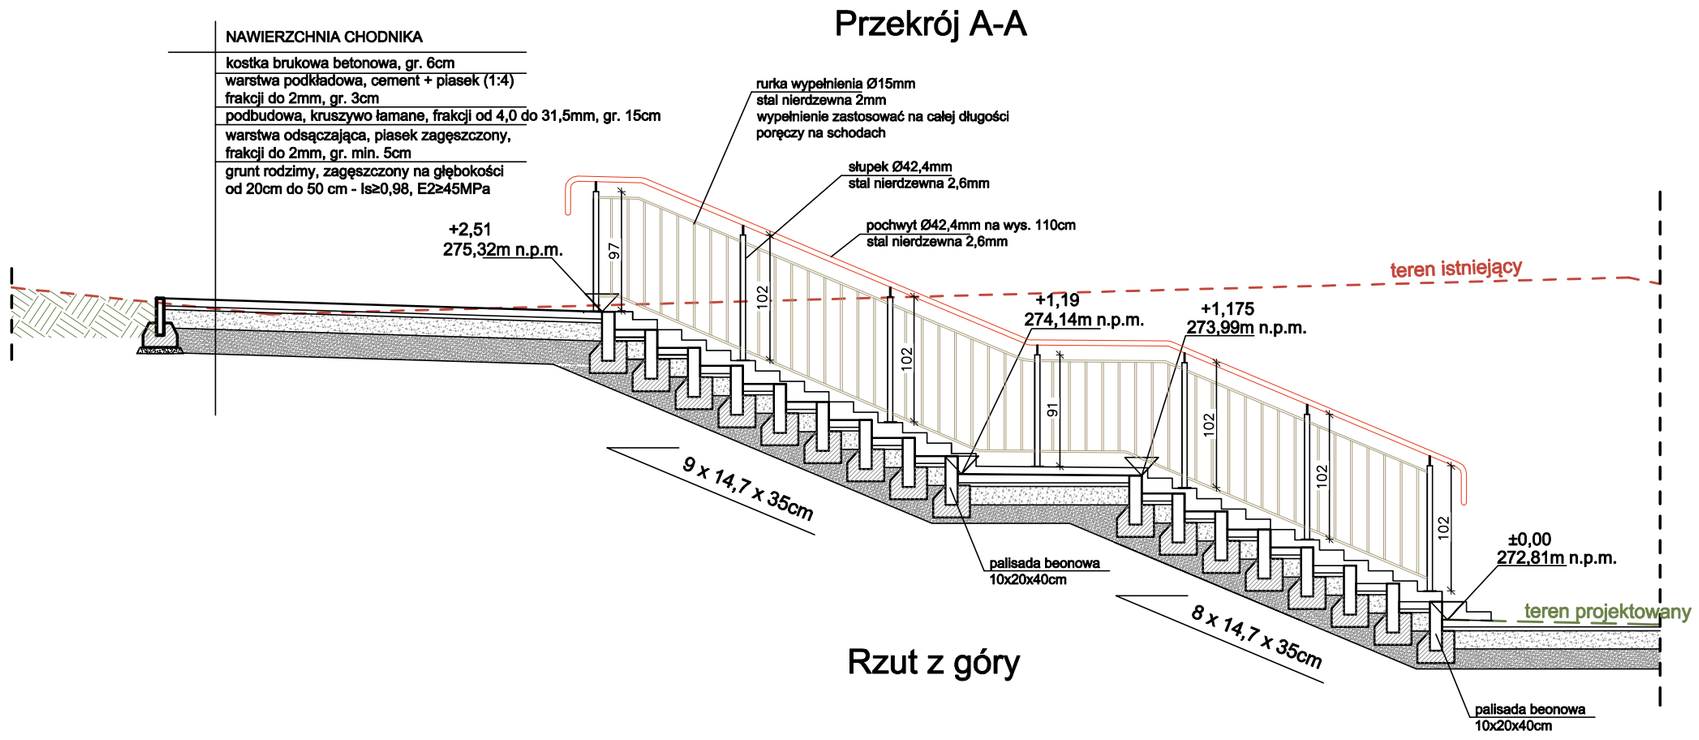

Rzut z góry

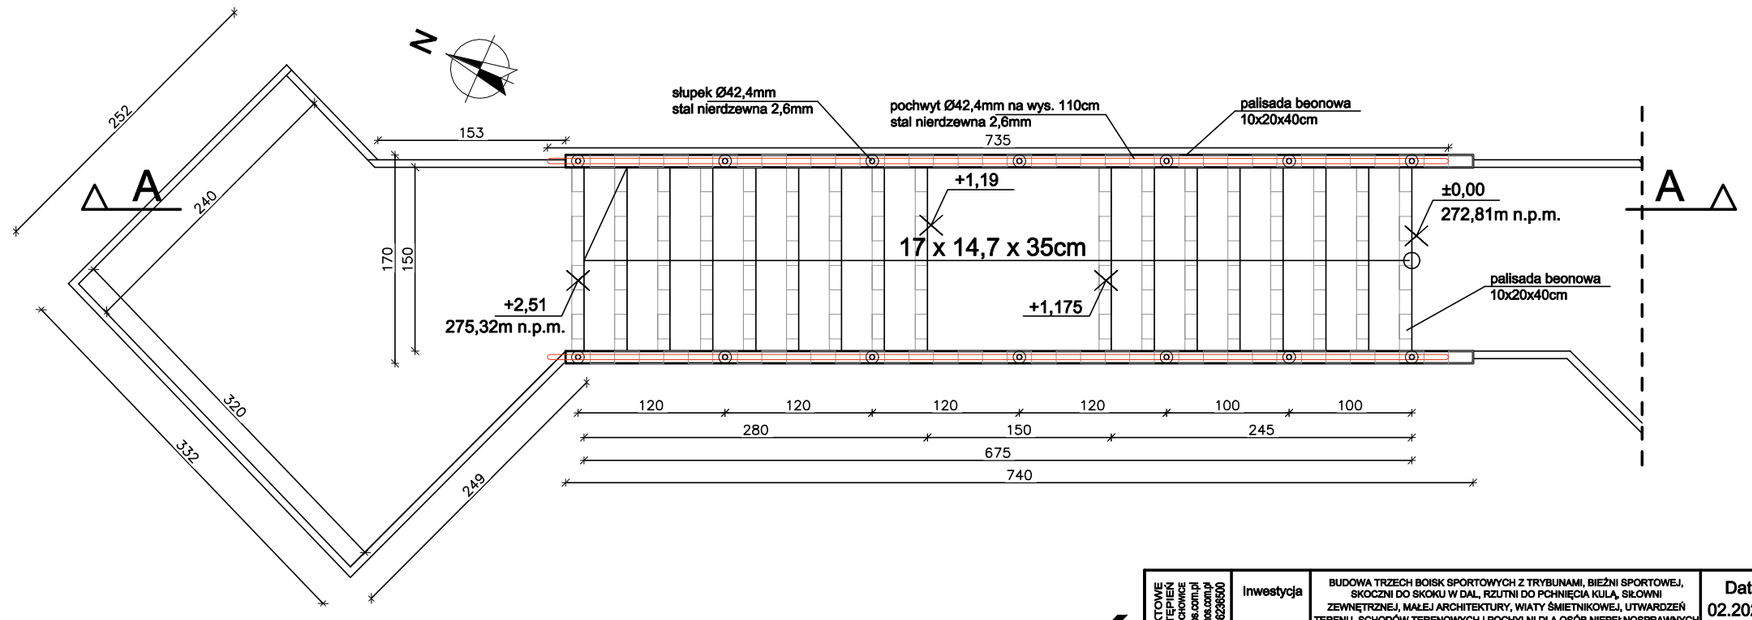

A ARCHOS BIURO PROJEKTOWE OLGA STĘPIEŃ
UL. LORSZAMKA 6/3, 87-100 TORUŃ
www.archos.com.pl
tel. 697 211 171, mail: biuro@archos.com.pl
NIP: 9571070943, REGON: 366200300

Inwestycja	BUDOWA TRZECH BOISK SPORTOWYCH Z TRYBUNAMI, BIEŻNI SPORTOWEJ, SKOCZNI DO SKOKU W DAL, RZUTNI DO POHNIĘCIA KULĄ, SIŁOWNI ZEWNĘTRZNEJ, MAŁEJ ARCHITEKTURY, WIATY ŚMIETNIKOWEJ, UTWARDZEŃ TERENU, SCHODÓW TERENOWYCH I POCHYLNI DLA OSÓB NIEPEŁNOSPRAWNYCH WRAZ Z NIEZBĘDNĄ INFRASTRUKTURĄ TECHNICZNĄ (W TYM BUDOWA: INSTALACJI DRENAŻU I KANALIZACJI DESZCZOWEJ ORAZ INSTALACJI ELEKTRYCZNEJ OŚWIETLENIOWEJ ZE SŁUPAMI) NA TERENIE ISTNIEJĄCYCH BOISK SPORTOWYCH PRZEZNACZONYCH DO ROZBIÓRKI W RAMACH ZADANIA PN. „BUDOWA KOMPLEKSU SPORTOWEGO PRZY POWIATOWYM ZESPOLE SZKÓŁ W CHĘCINACH" NA DZ. NR EWID. 3510/4 W OBRĘBIE CHĘCINY, GM. CHĘCINY		Data 02.2026r.
			Skala 1:50
Branża	Projekt archiektoniczno-budowlany		Nr 10
Przedmiot	Schody terenowe	Podpis	
Architektura - projektant	mgr inż. arch. Olga Stępień upr. 292/SWOKK/2017		
Architektura - sprawdzający	mgr inż. arch. Karolina Kałuża upr. 234/SWOKK/2015		