



rzutnia do pchnięcia kulą - sektor 21m
skala 1:100

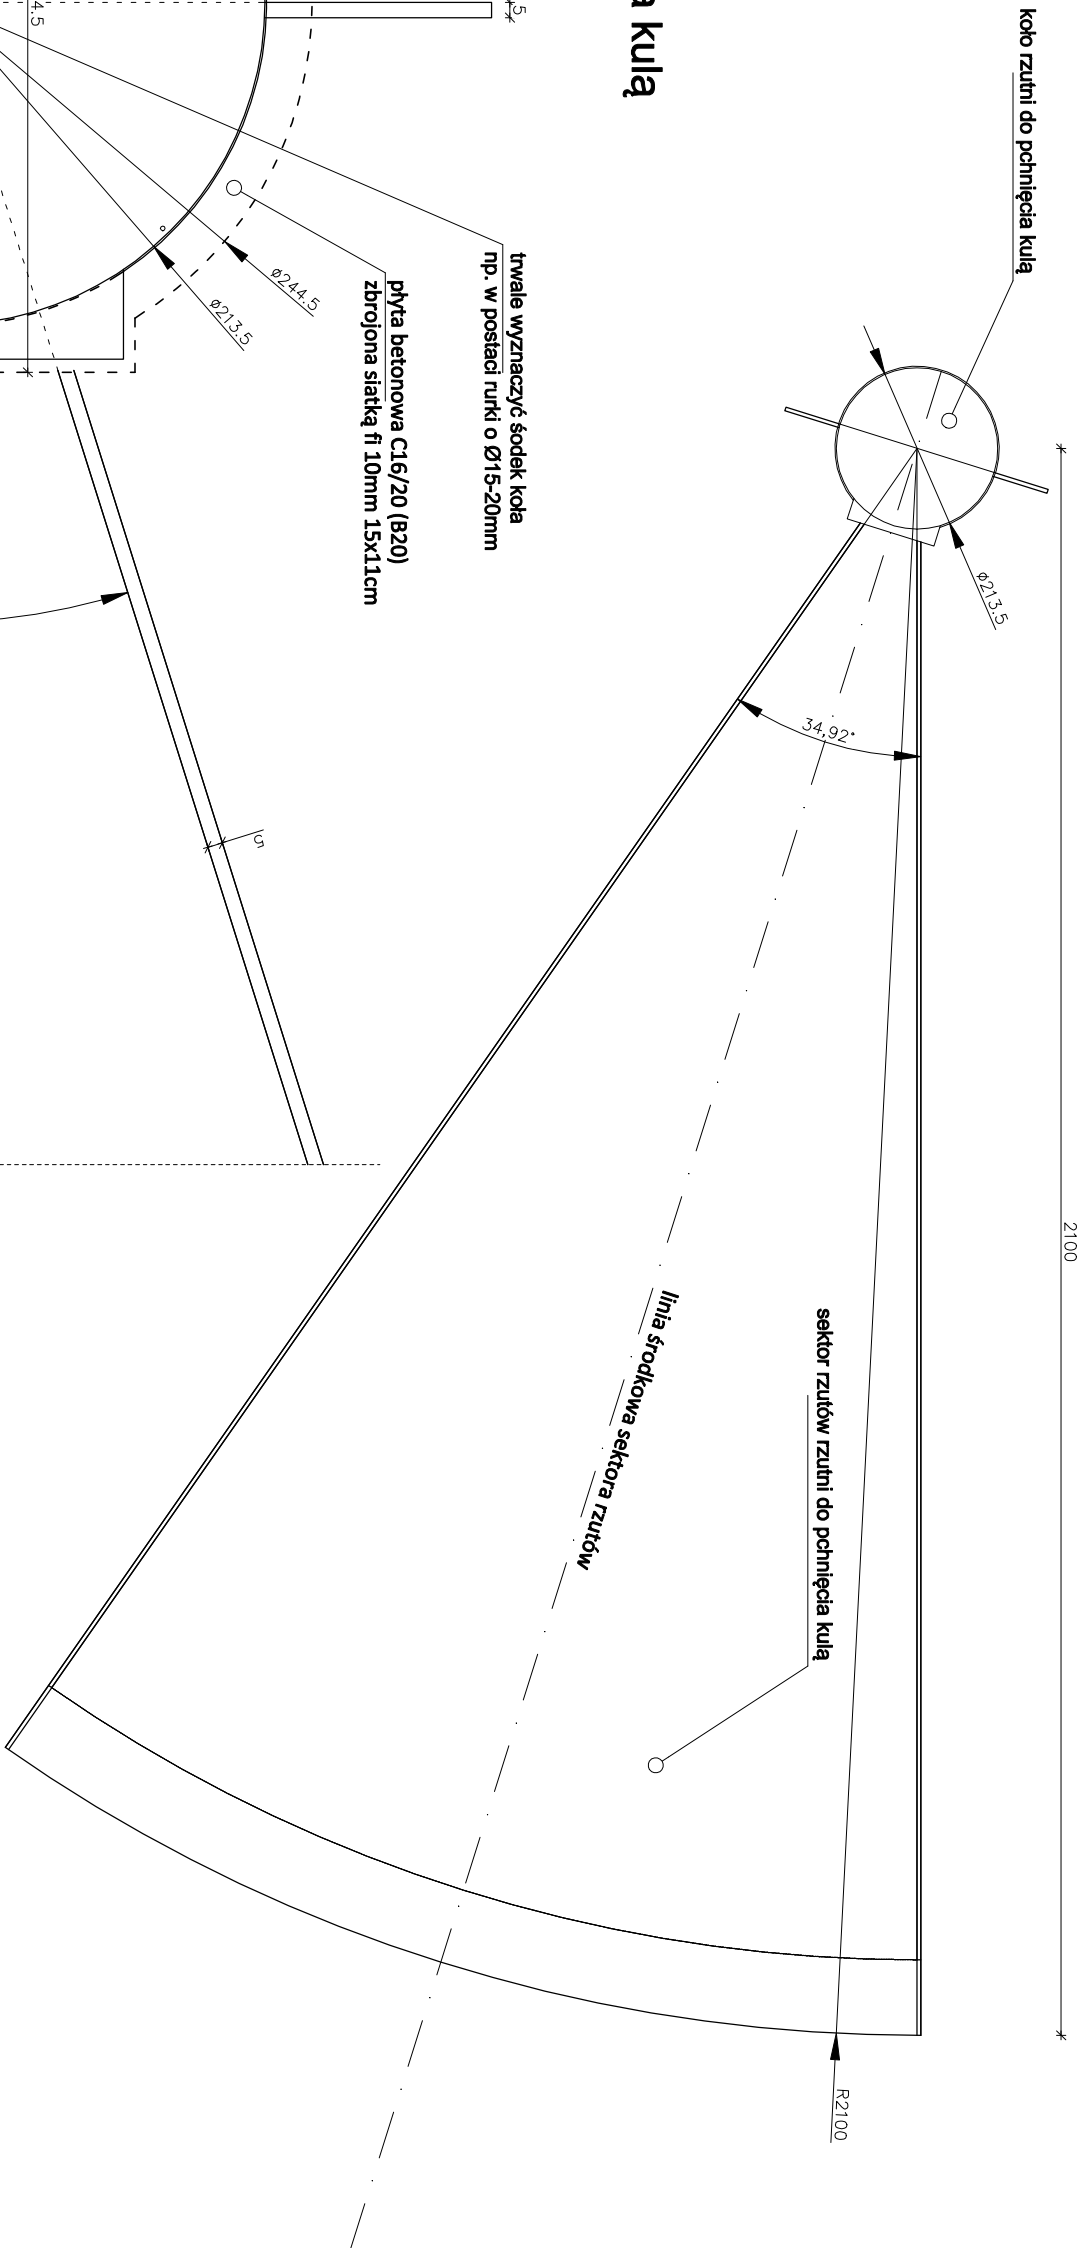

koło do pchnięcia kulą
skala 1:25

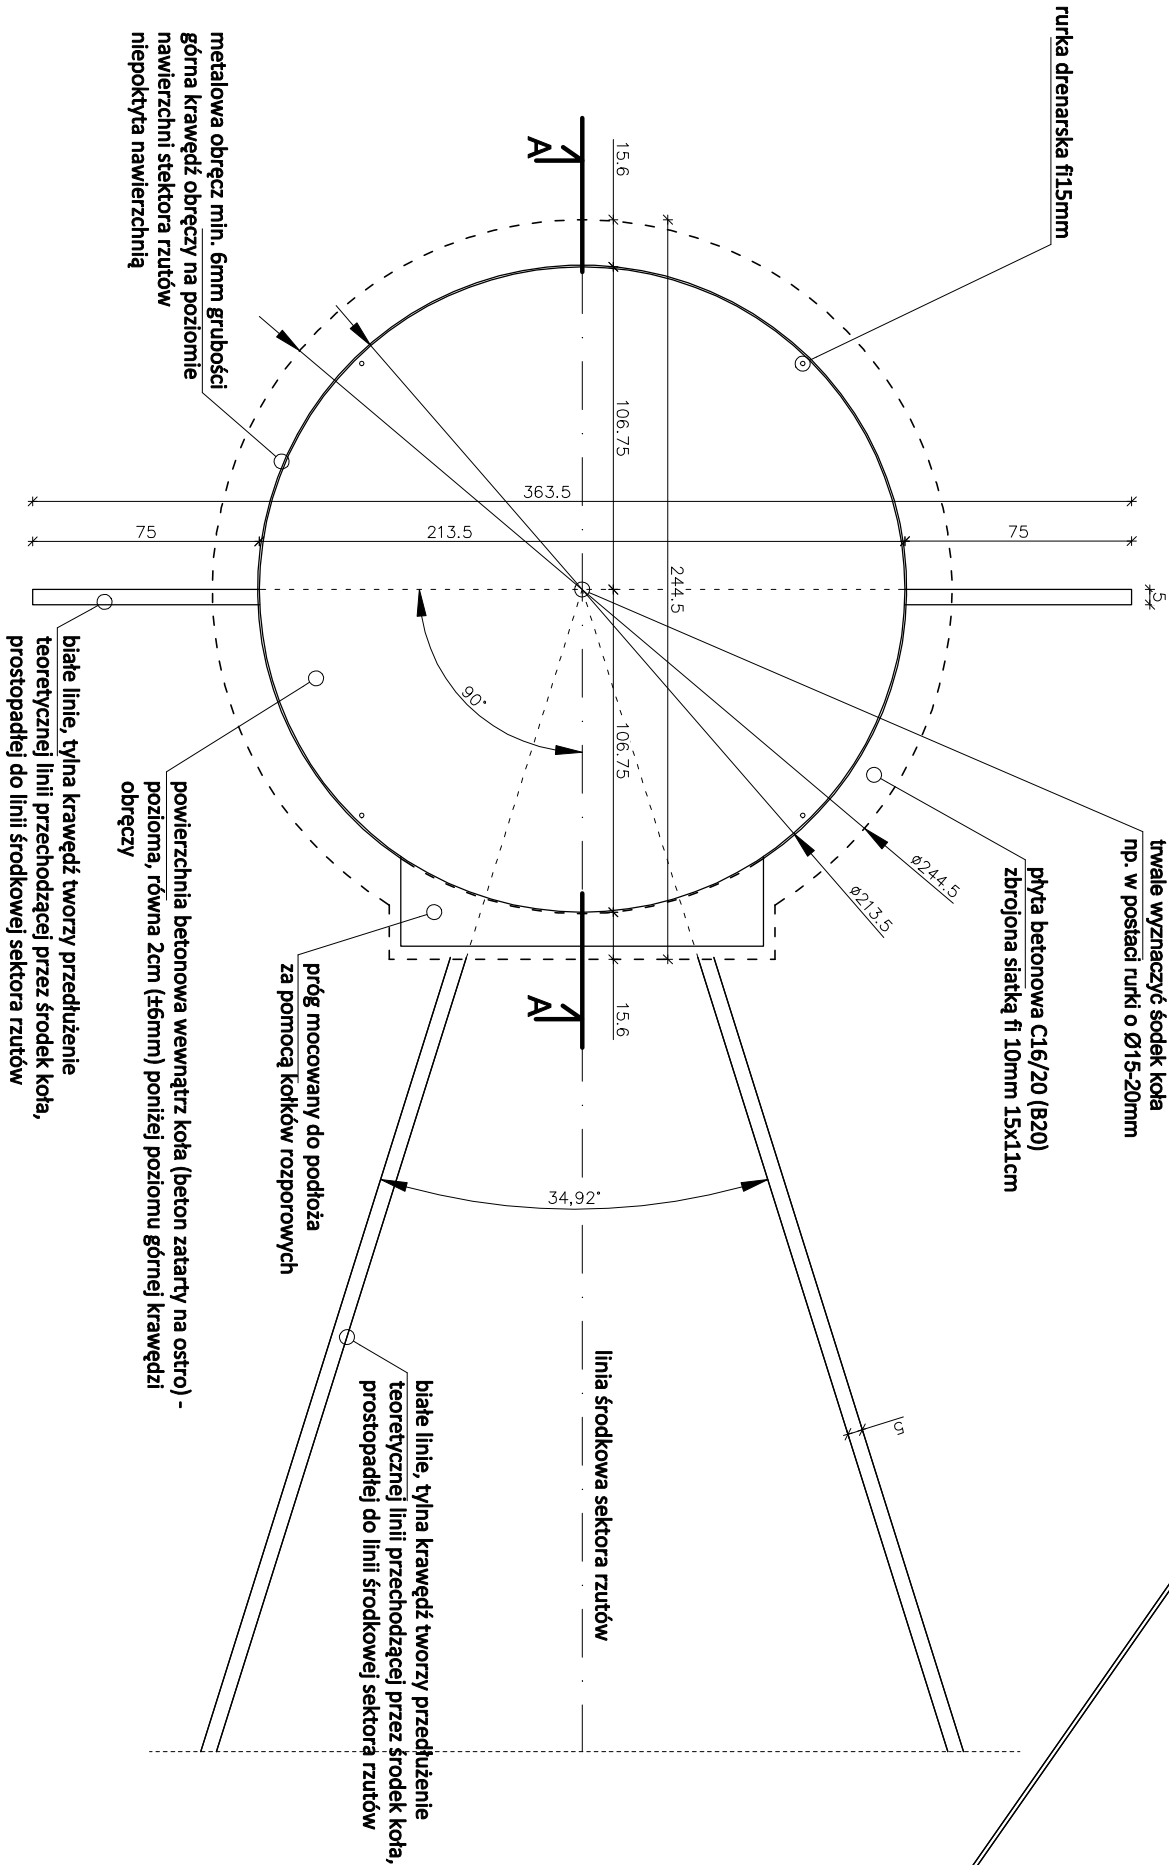

Uwaga:
Wszystkie elementy wyposażenia lekkoatletycznego powinny posiadać certyfikat IAAF.
Oznakowanie i wymiarowanie urządzeń lekkoatletycznych powinny być zgodne z wymaganiami IAAF.

			
ARCH OS BIURO PROJEKTOWE OLGA STĘPIEŃ UL. ŁOPUSZAŃSKA 56, 26-070 SIOŁCZOWICE www.archos.com.pl tel. 607 217 171, mail: biuro@archos.com.pl NIP: 9591737865, REGON: 386236500			
Investycja	BUDOWA INFRASTRUKTURY SPORTOWEJ W FORMIE KOMPLEKSU SPORTOWEGO WRAZ Z BUDYNKIEM ZAPLECZA NA POTRZEBY POWIATOWEGO ZESPÓŁU SZKÓŁ W ŁOPUSZKACH. POŁĄCZAJĄCA NA BUDOWIE TRZECH BOISK SPORTOWYCH Z TRYBUNAMI, SIŁOWNIĄ, PLENEROWĄ ORAZ BUDYNKU SZATNIOWEGO WRAZ Z INSTALACJAMI WENIETRZANYMI I ZEWNĘTRZNYMI, BUDOWA MAŁEJ ARCHITEKTURY WRAZ Z DOŁĄCZANIAMI, MIEJSCAMI POSTOJOWYMI DLA SAMOCHODÓW OSOBOWYCH (DO 14 MIEJSC) I DWOMA MIEJSCAMI DLA AUTOKARÓW NA DZ. NR EWID. 92/109 W OBRĘBIE ŁOPUSZNO, G.M. ŁOPUSZNO		
Branża	Projekt architektoniczno-budowlany		
Przedmiot	Rzutnia do pchnięcia kulą		
Architektura - projektant	mgr inż. arch. Olga Stępień upr. 292/SWOKK/2017		
Architektura - sprawdzający	mgr inż. arch. Karolina Kukuła upr. 234/SWOKK/2016		
Nr	3		
Data	02.2026r.		
Skala	1:100		